



SBR-Referentiedetails Utiliteitsbouw S.01.01.101.1

Draagstructuur	:	staalconstructie
Gevel	:	vliesgevel
Vloer:	:	kanaalplaatvloer
Variant	:	kantplank met cementgebonden plaat

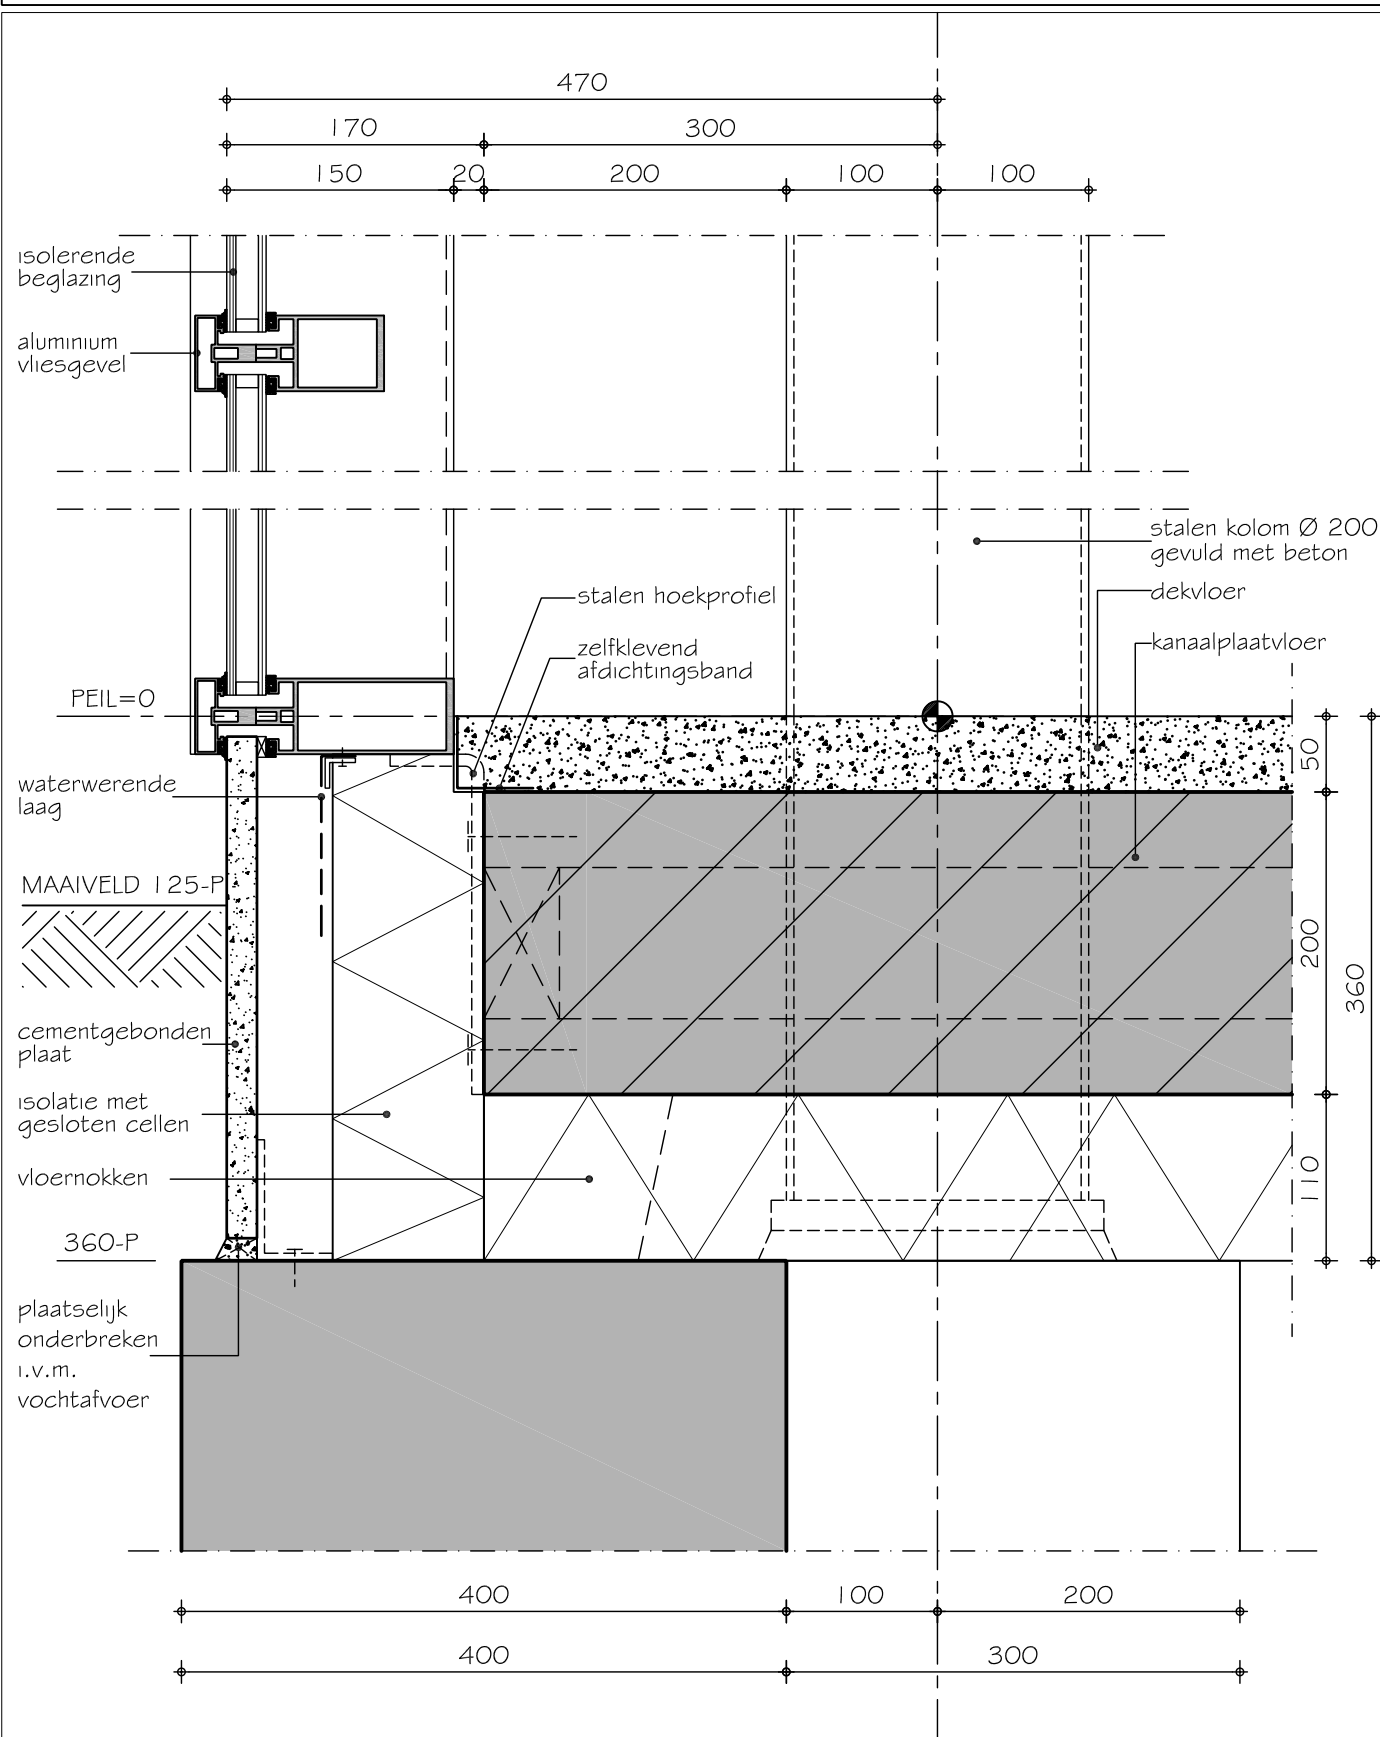


SBR-Referentiedetails Utiliteitsbouw S.01.01.202.1

Draagstructuur : staalconstructie
 Gevel : vliesgevel
 Vloer: : kanaalplaatvloer
 Variant : sandwichpaneel hoekaansluiting

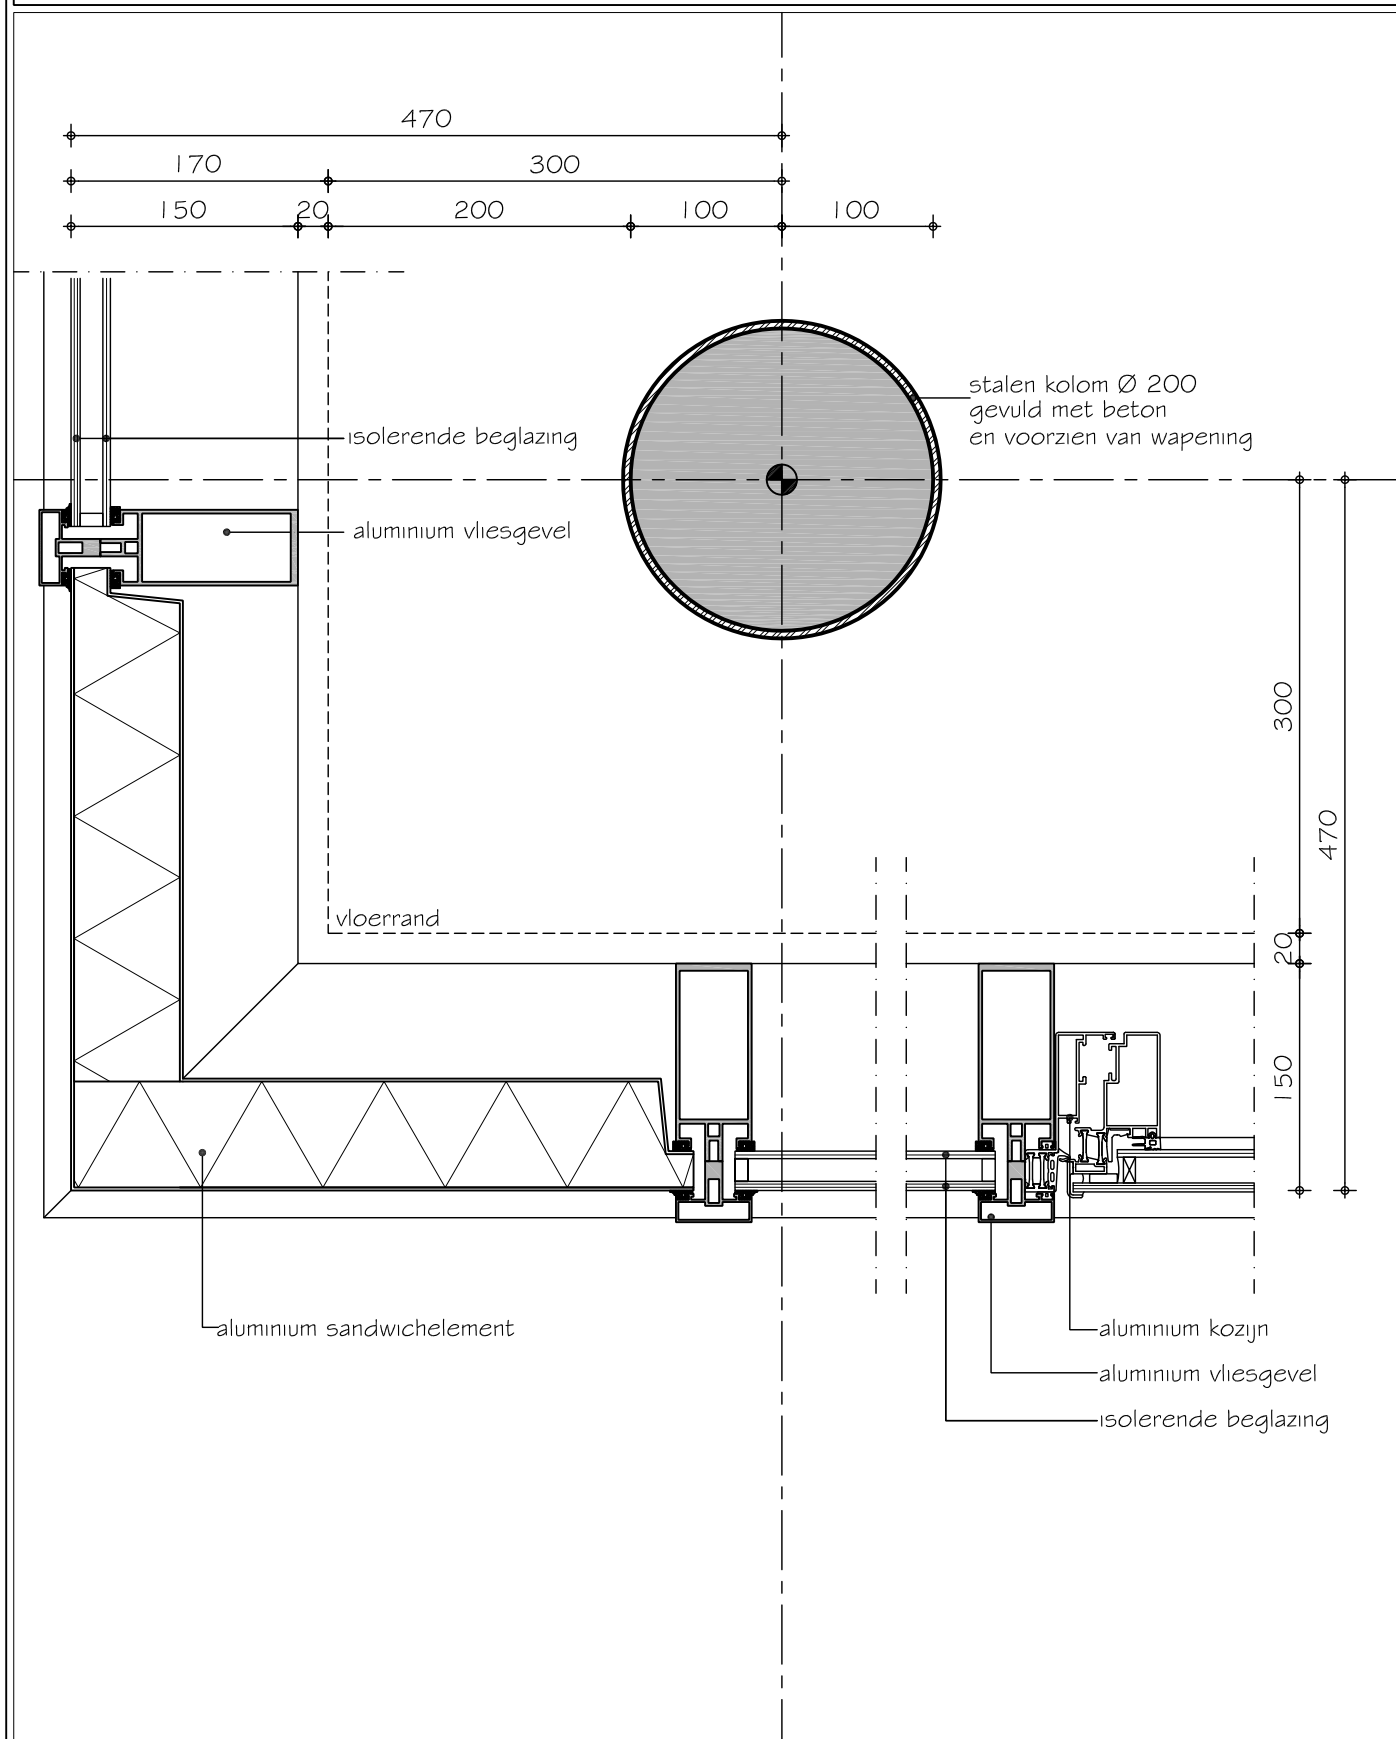


SBR-Referentiedetails Utiliteitsbouw S.01.01.202.2

Draagstructuur	:	staalconstructie
Gevel	:	vliesgevel
Vloer:	:	kanaalplaatvloer
Variant	:	verlijmde beglazing hoekaansluiting

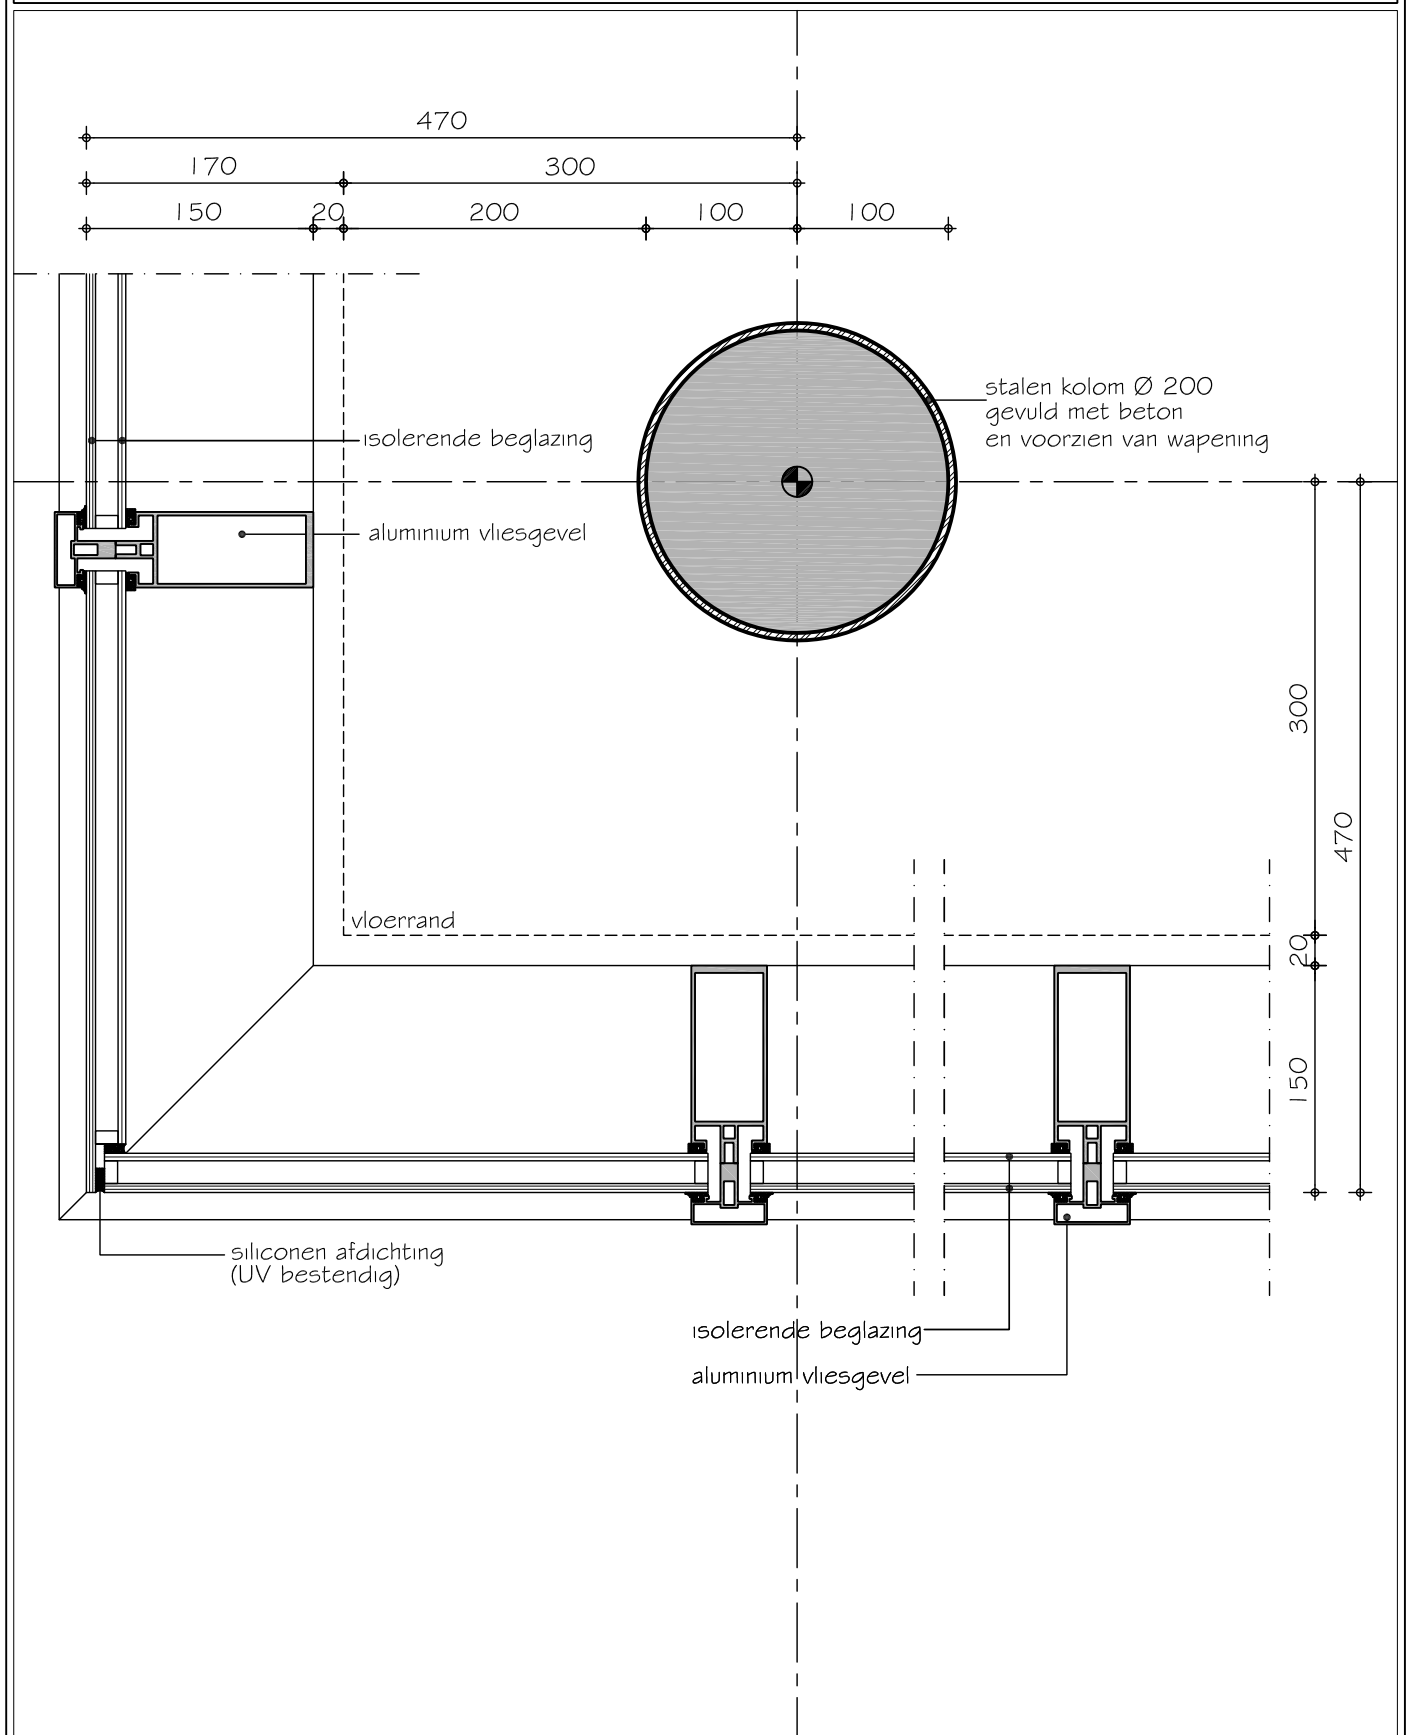


SBR-Referentiedetails Utiliteitsbouw S.01.01.202.3

Draagstructuur	:	staalconstructie
Gevel	:	vliesgevel
Vloer:	:	kanaalplaatvloer
Variant	:	aansluiting metselwerk op vliesgevel

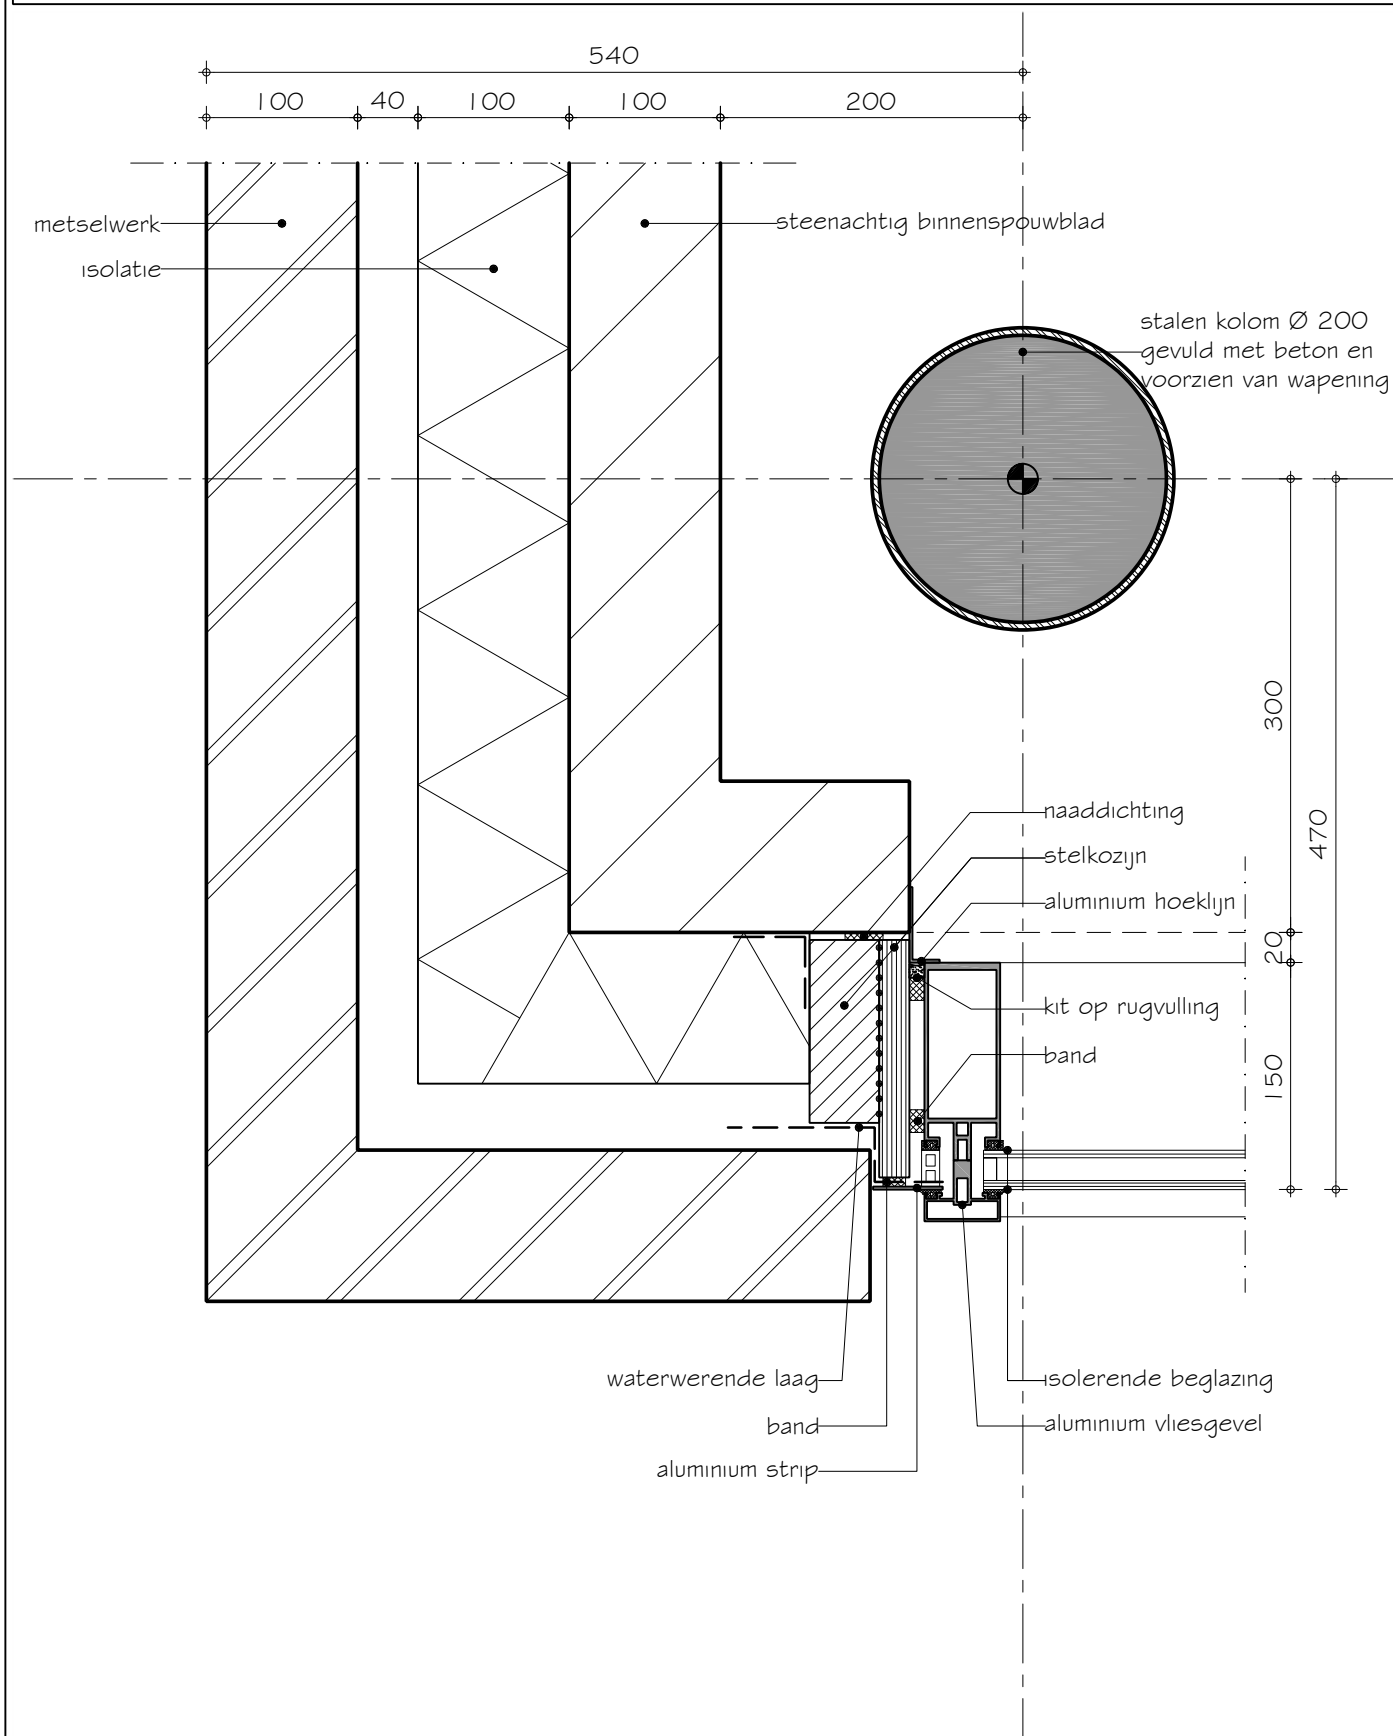


SBR-Referentiedetails Utiliteitsbouw S.01.01.204.1

Draagstructuur	:	staalconstructie
Gevel	:	vliesgevel
Vloer:	:	kanaalplaatvloer
Variant	:	brandscheiding WBDBO 60 minuten, ter plaatse van draagconstructie

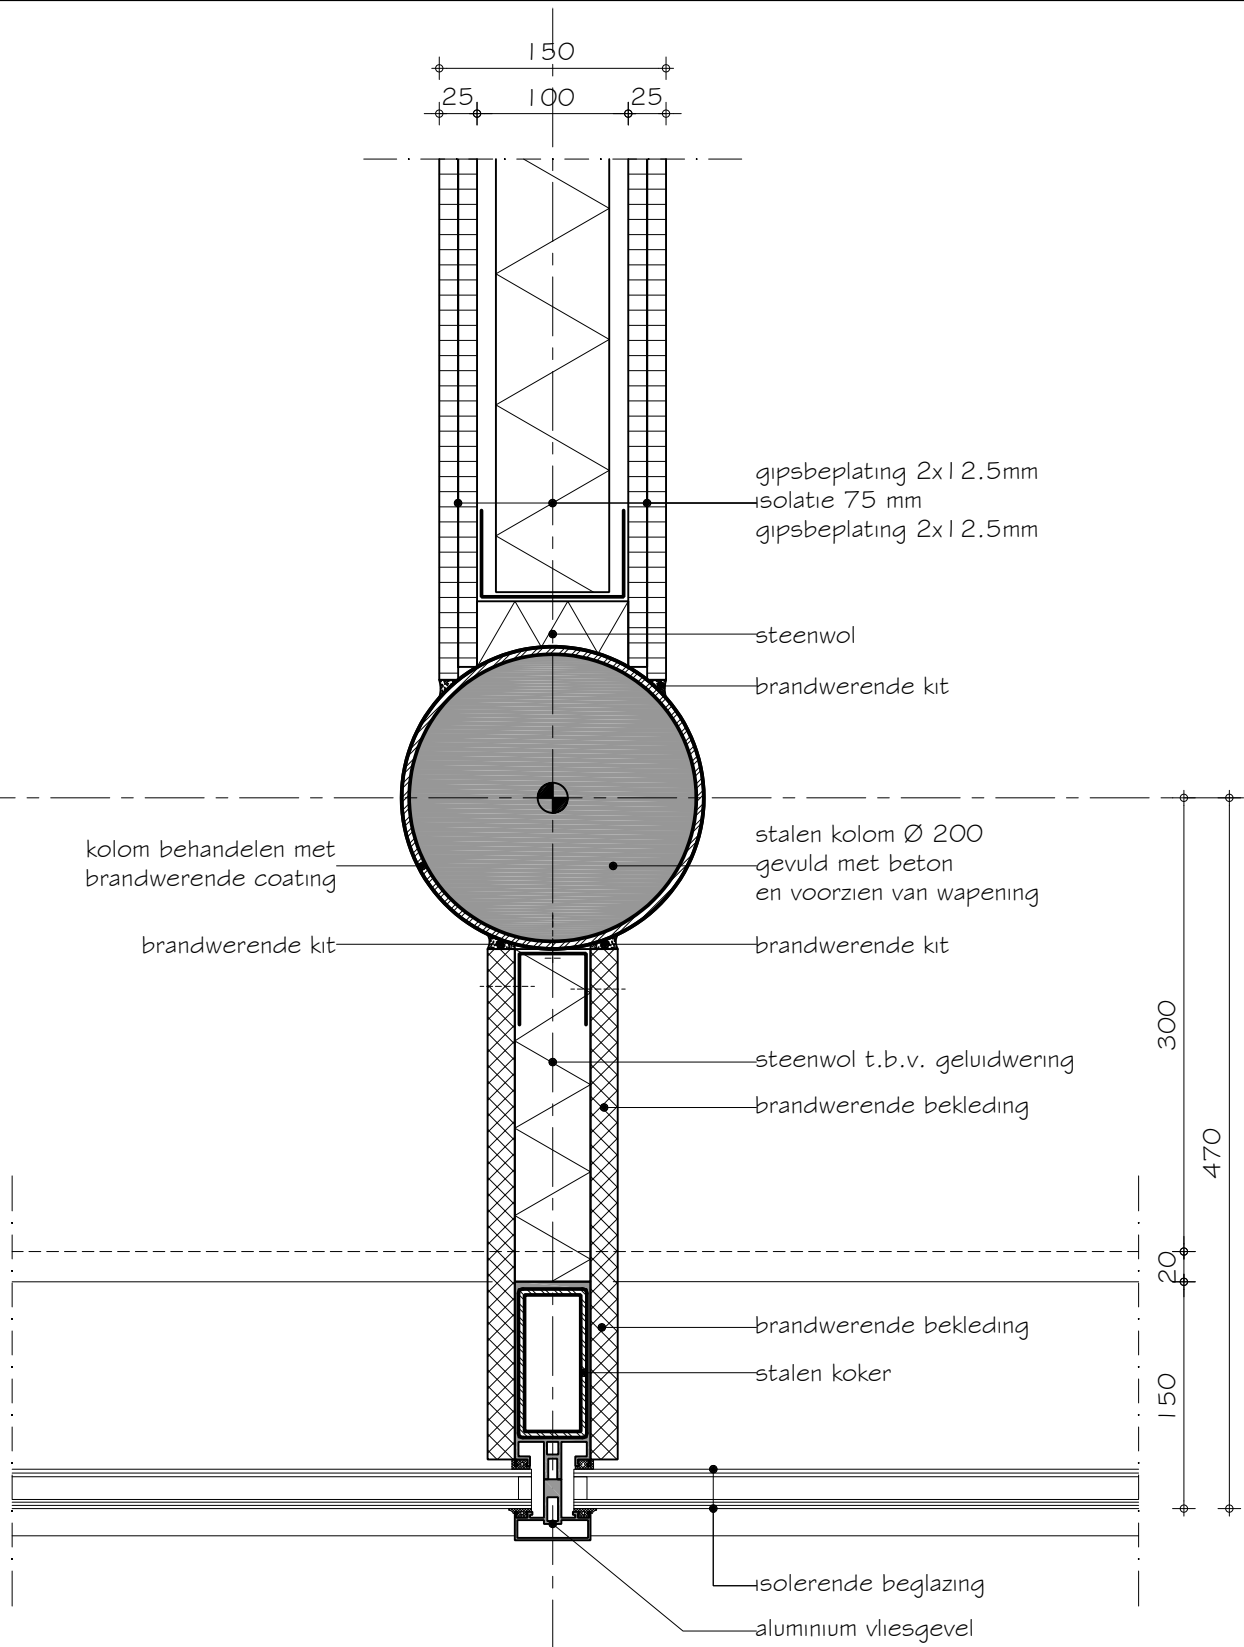


SBR-Referentiedetails Utiliteitsbouw S.01.01.204.2

Draagstructuur	:	staalconstructie
Gevel	:	vliesgevel
Vloer:	:	kanaalplaatvloer
Variant	:	30 minuten brandwerende gevel, gevel brandscheiding WBDBO 60 minuten, ter plaatse van draagconstructie.

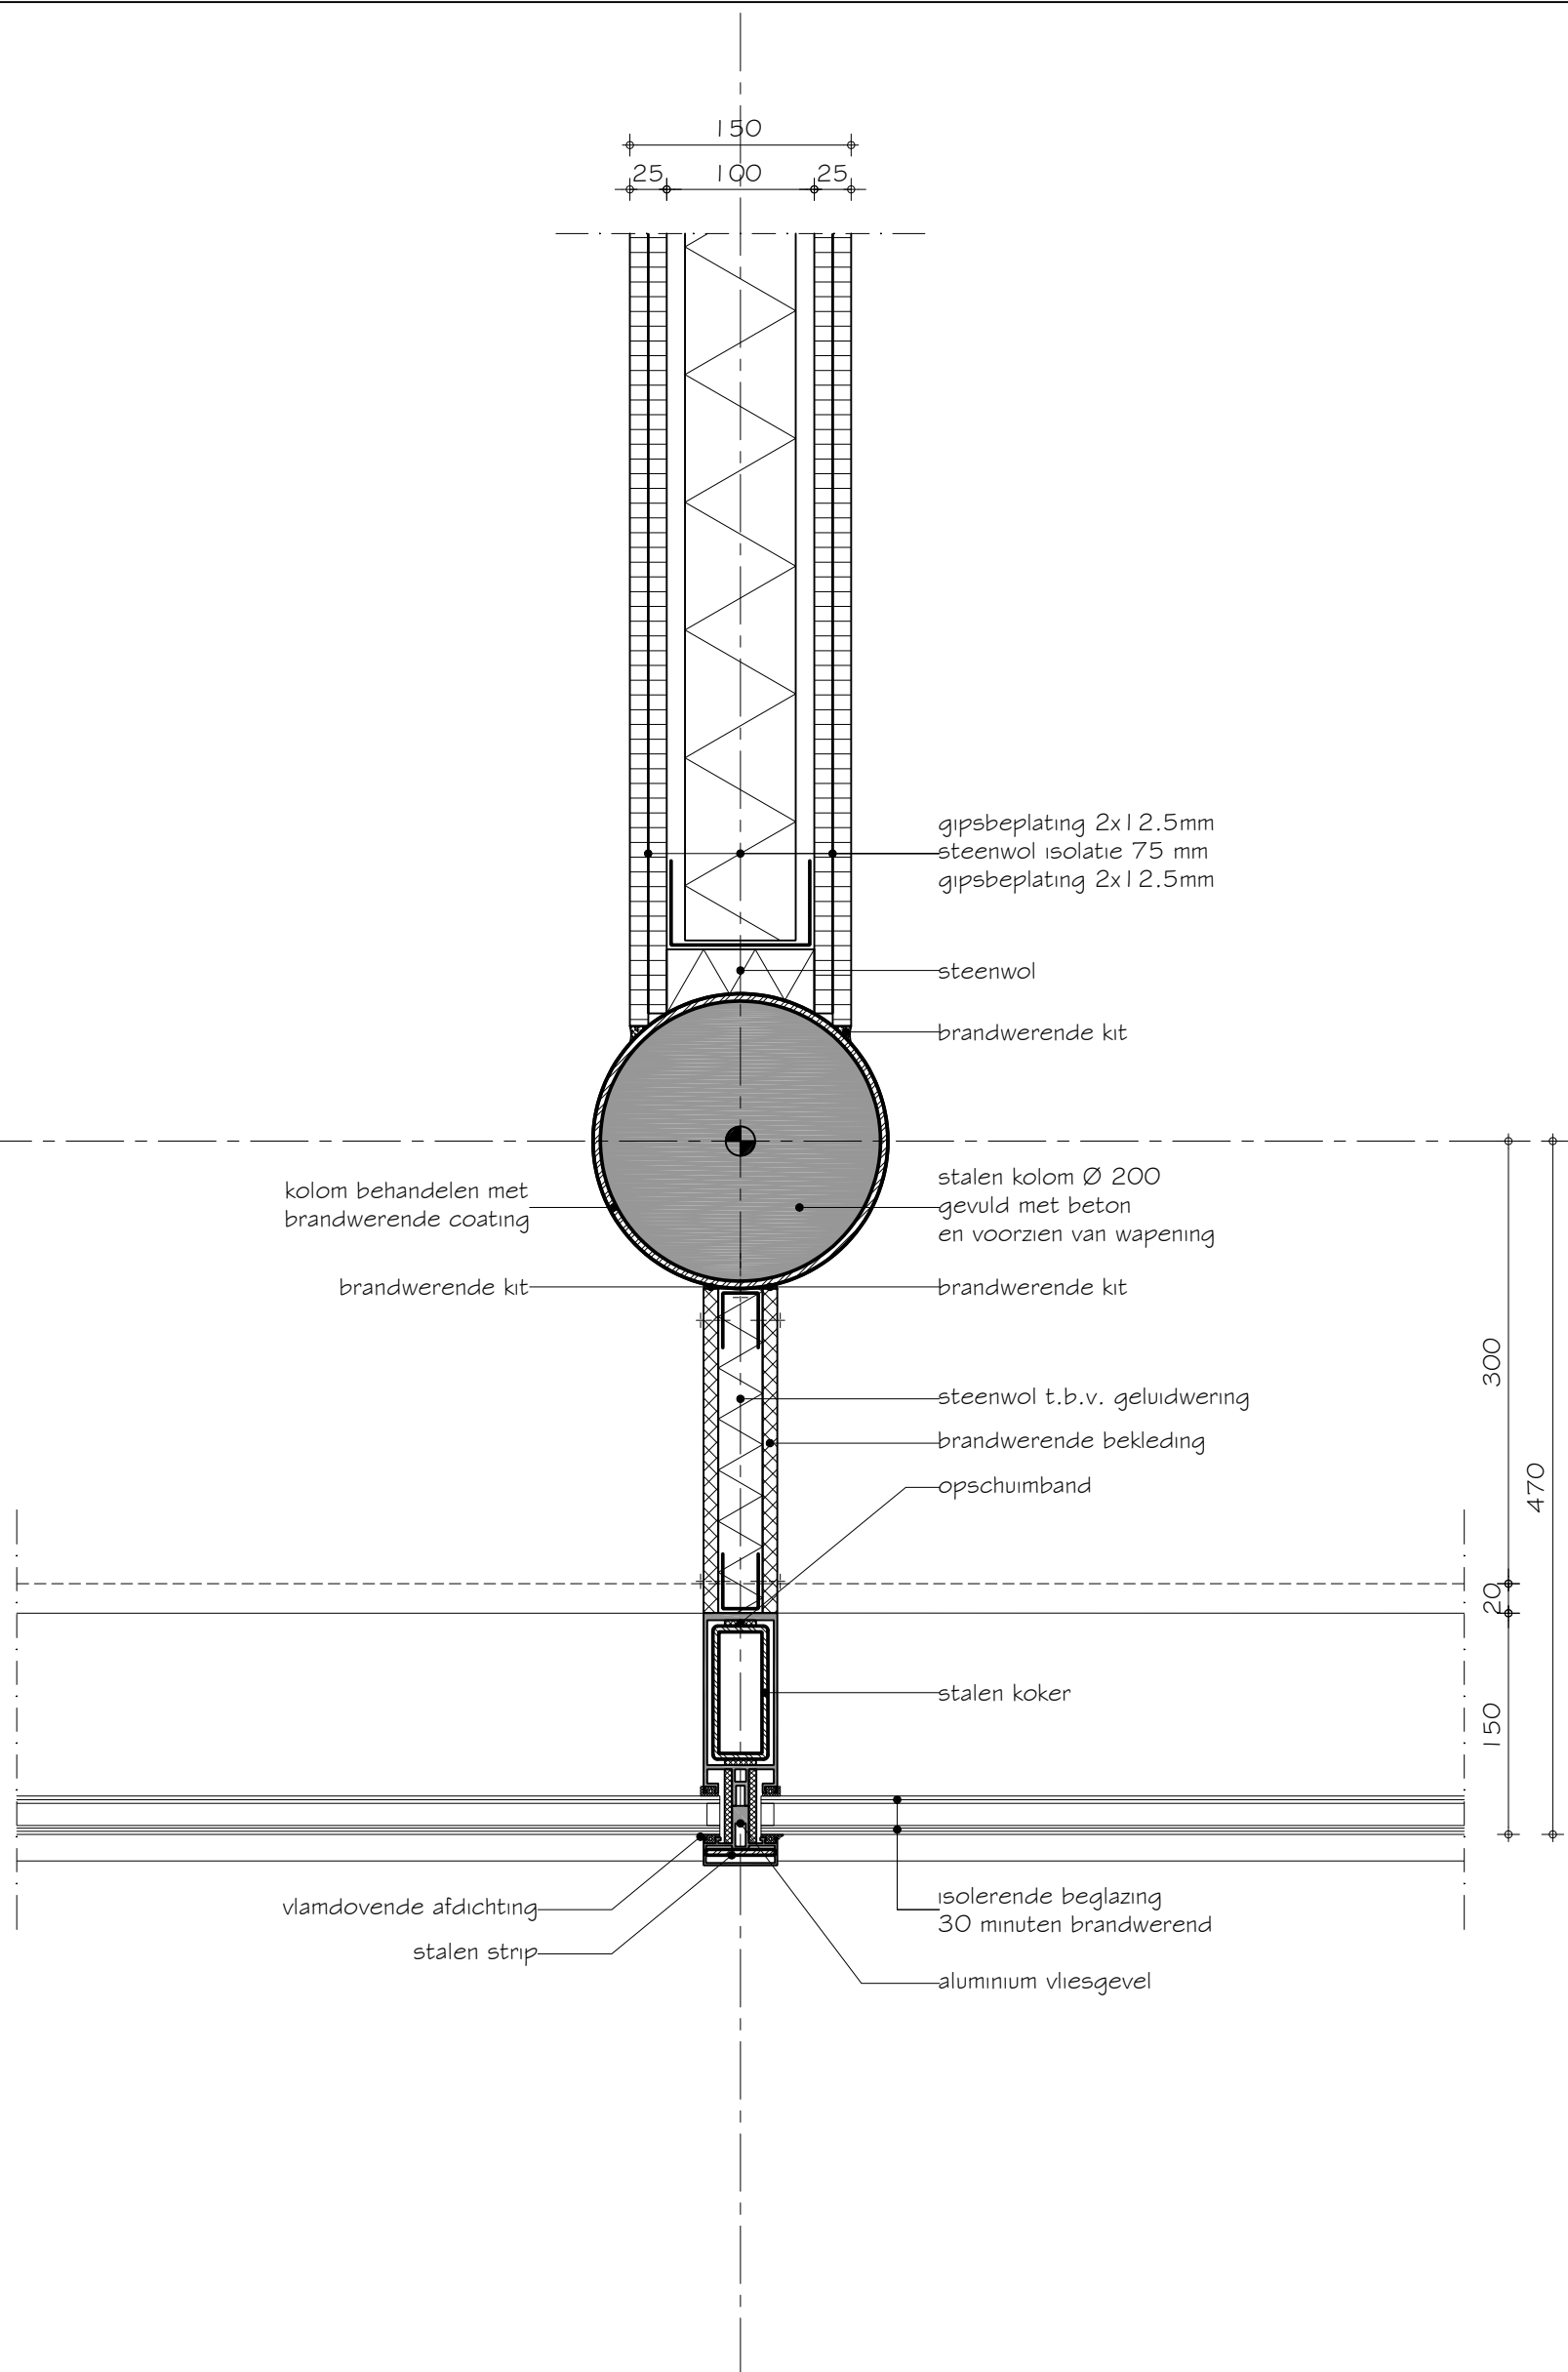


SBR-Referentiedetails Utiliteitsbouw S.01.01.207.1

Draagstructuur	:	staalconstructie
Gevel	:	vliesgevel
Vloer:	:	kanaalplaatvloer
Variant	:	aansluiting op natuursteen met randbevestiging

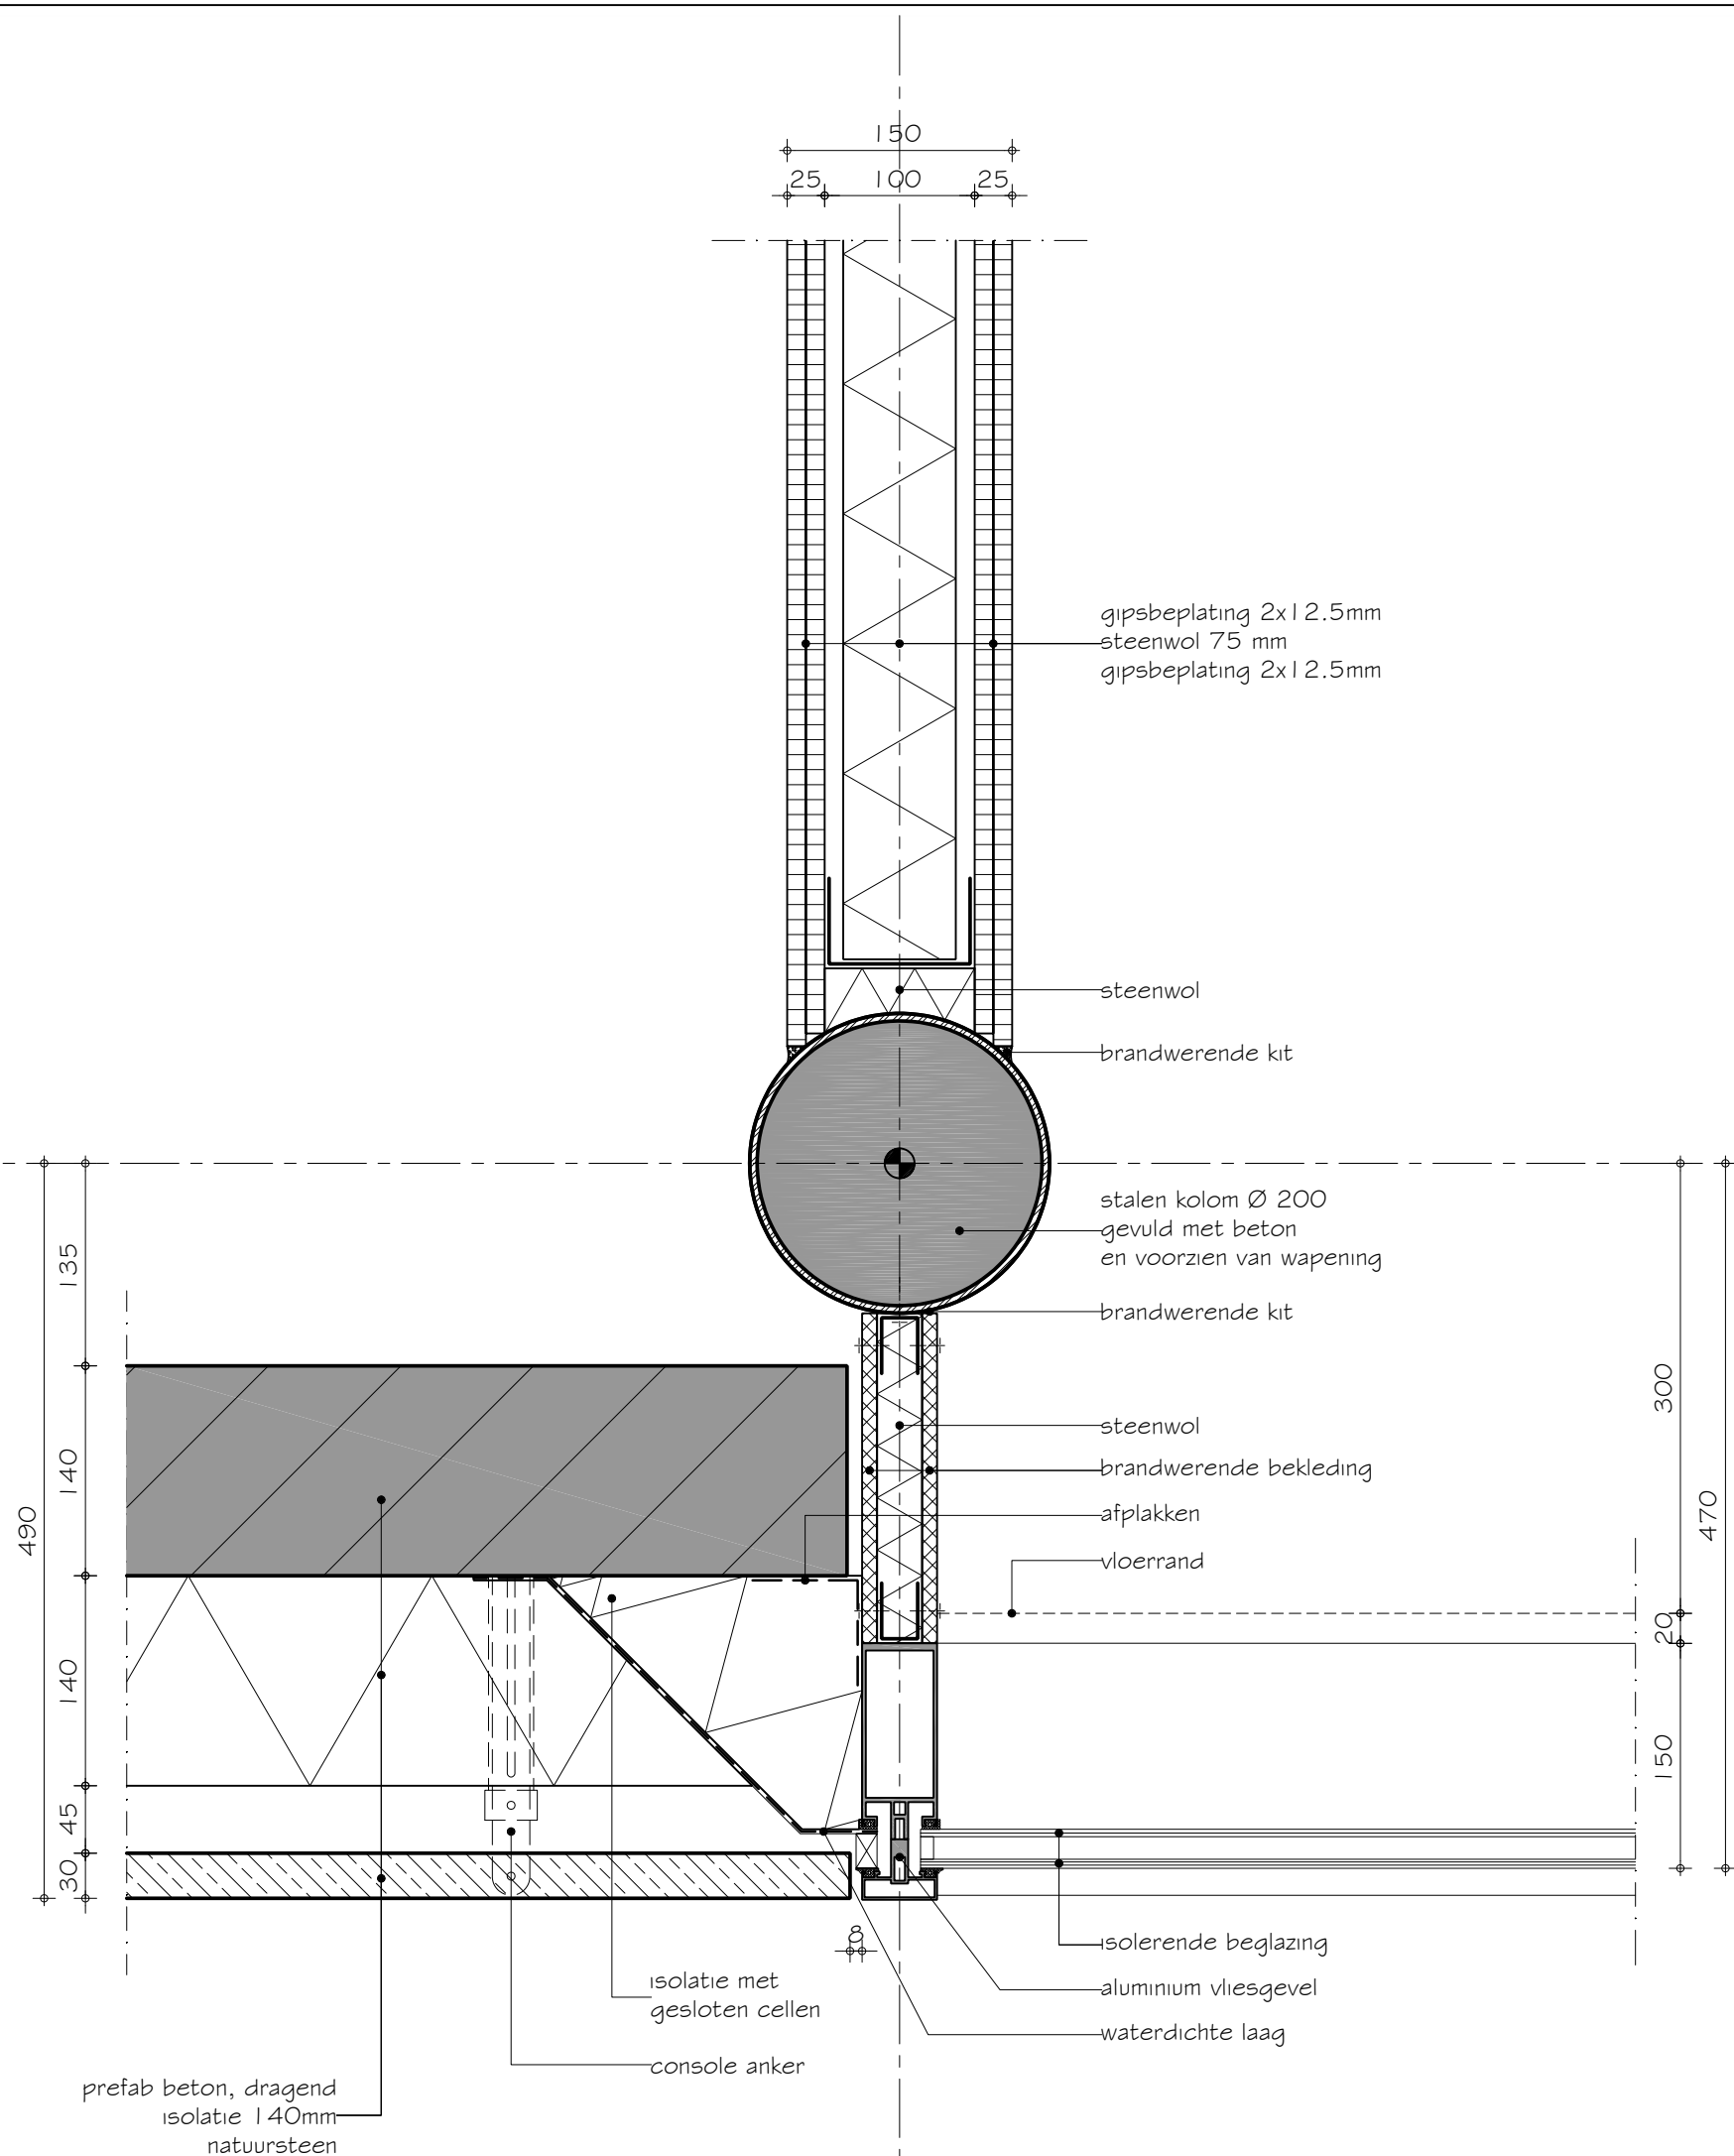


SBR-Referentiedetails Utiliteitsbouw S.01.01.302.1

Draagstructuur	:	staalconstructie
Gevel	:	vliesgevel
Vloer:	:	kanaalplaatvloer
Variant	:	overkragende vloer met kolom

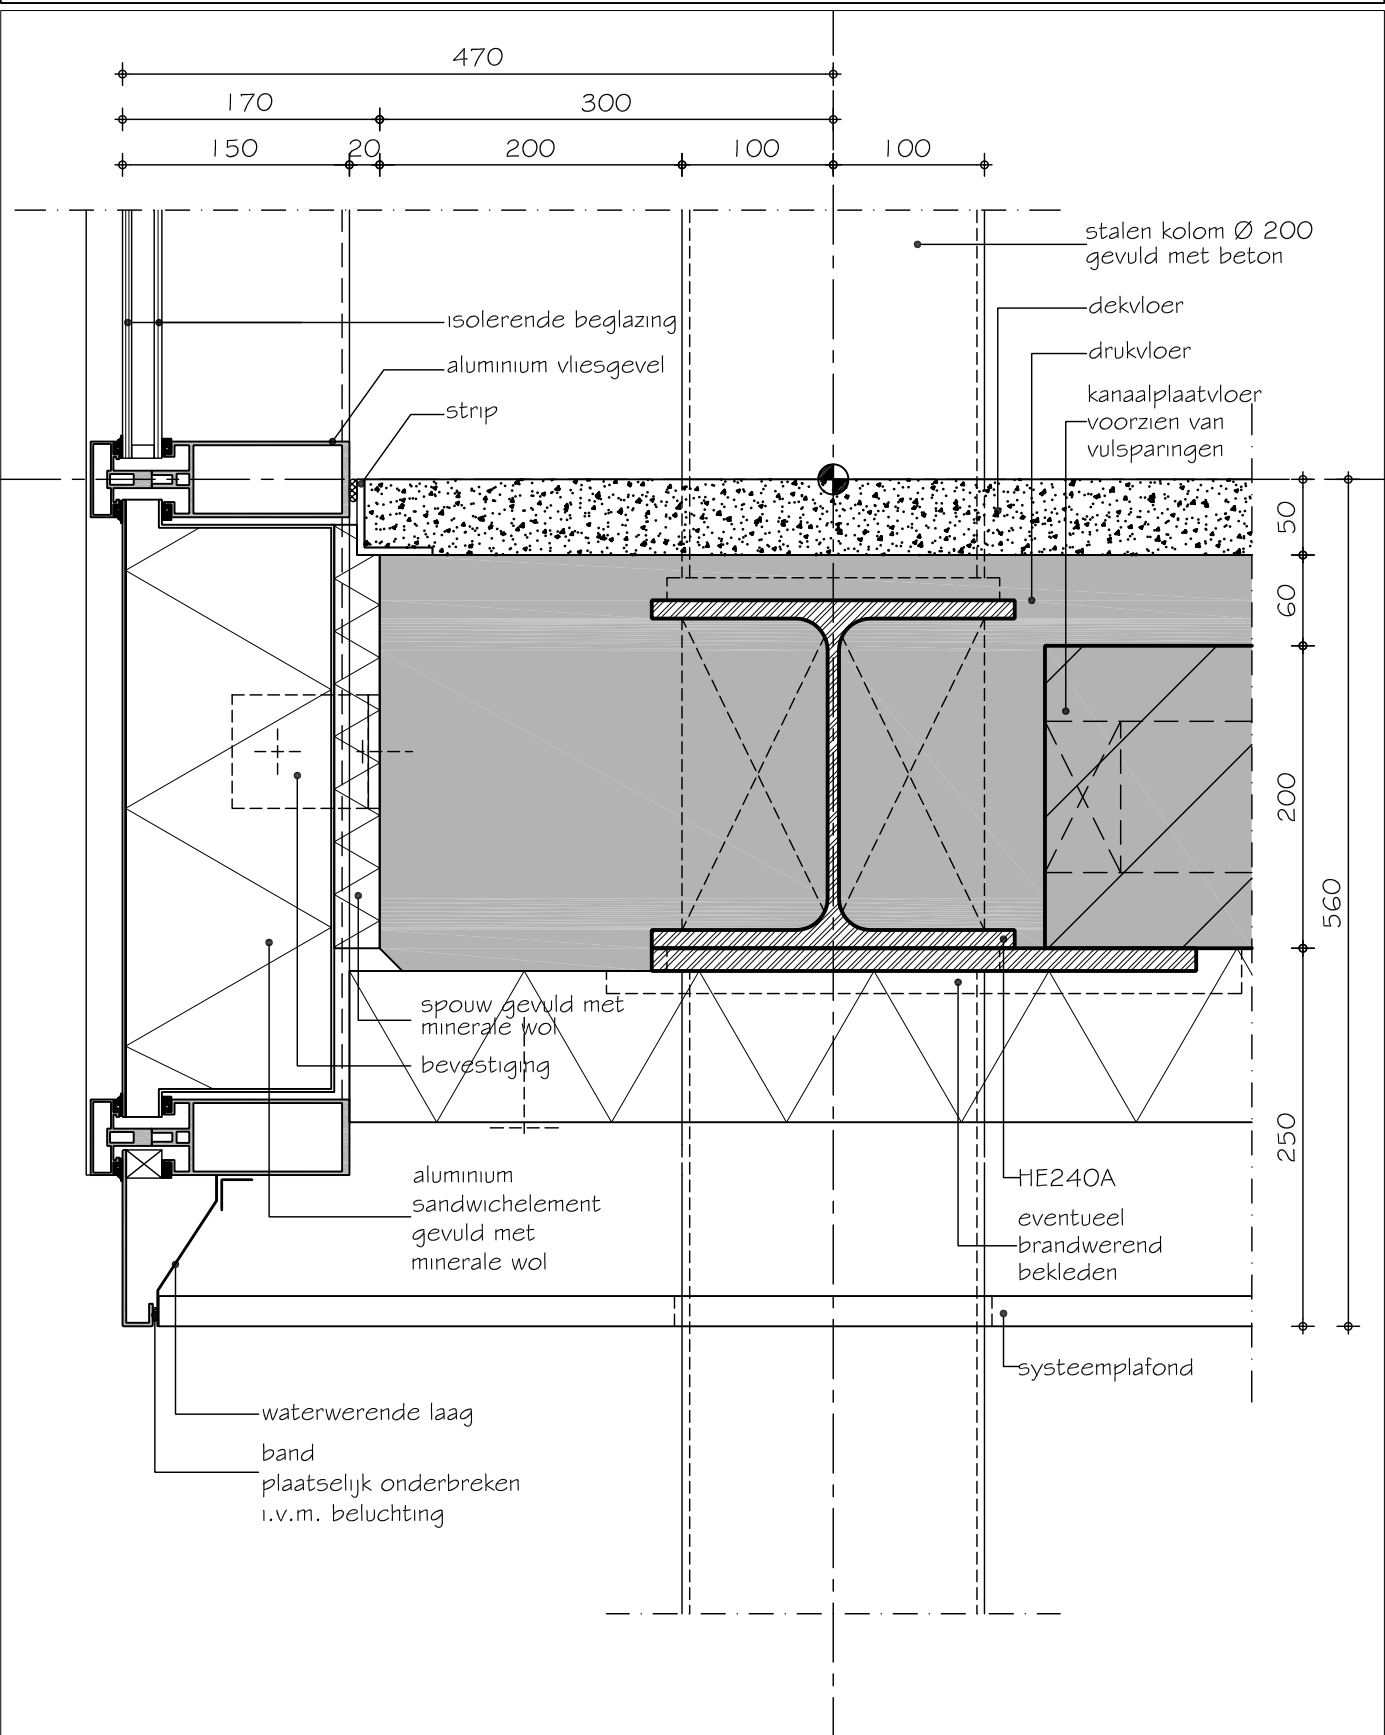


SBR-Referentiedetails Utiliteitsbouw S.01.01.303.1

Draagstructuur	:	staalconstructie
Gevel	:	vliesgevel
Vloer:	:	kanaalplaatvloer
Variant	:	sandwichpaneel ter plaatse van vloerrand

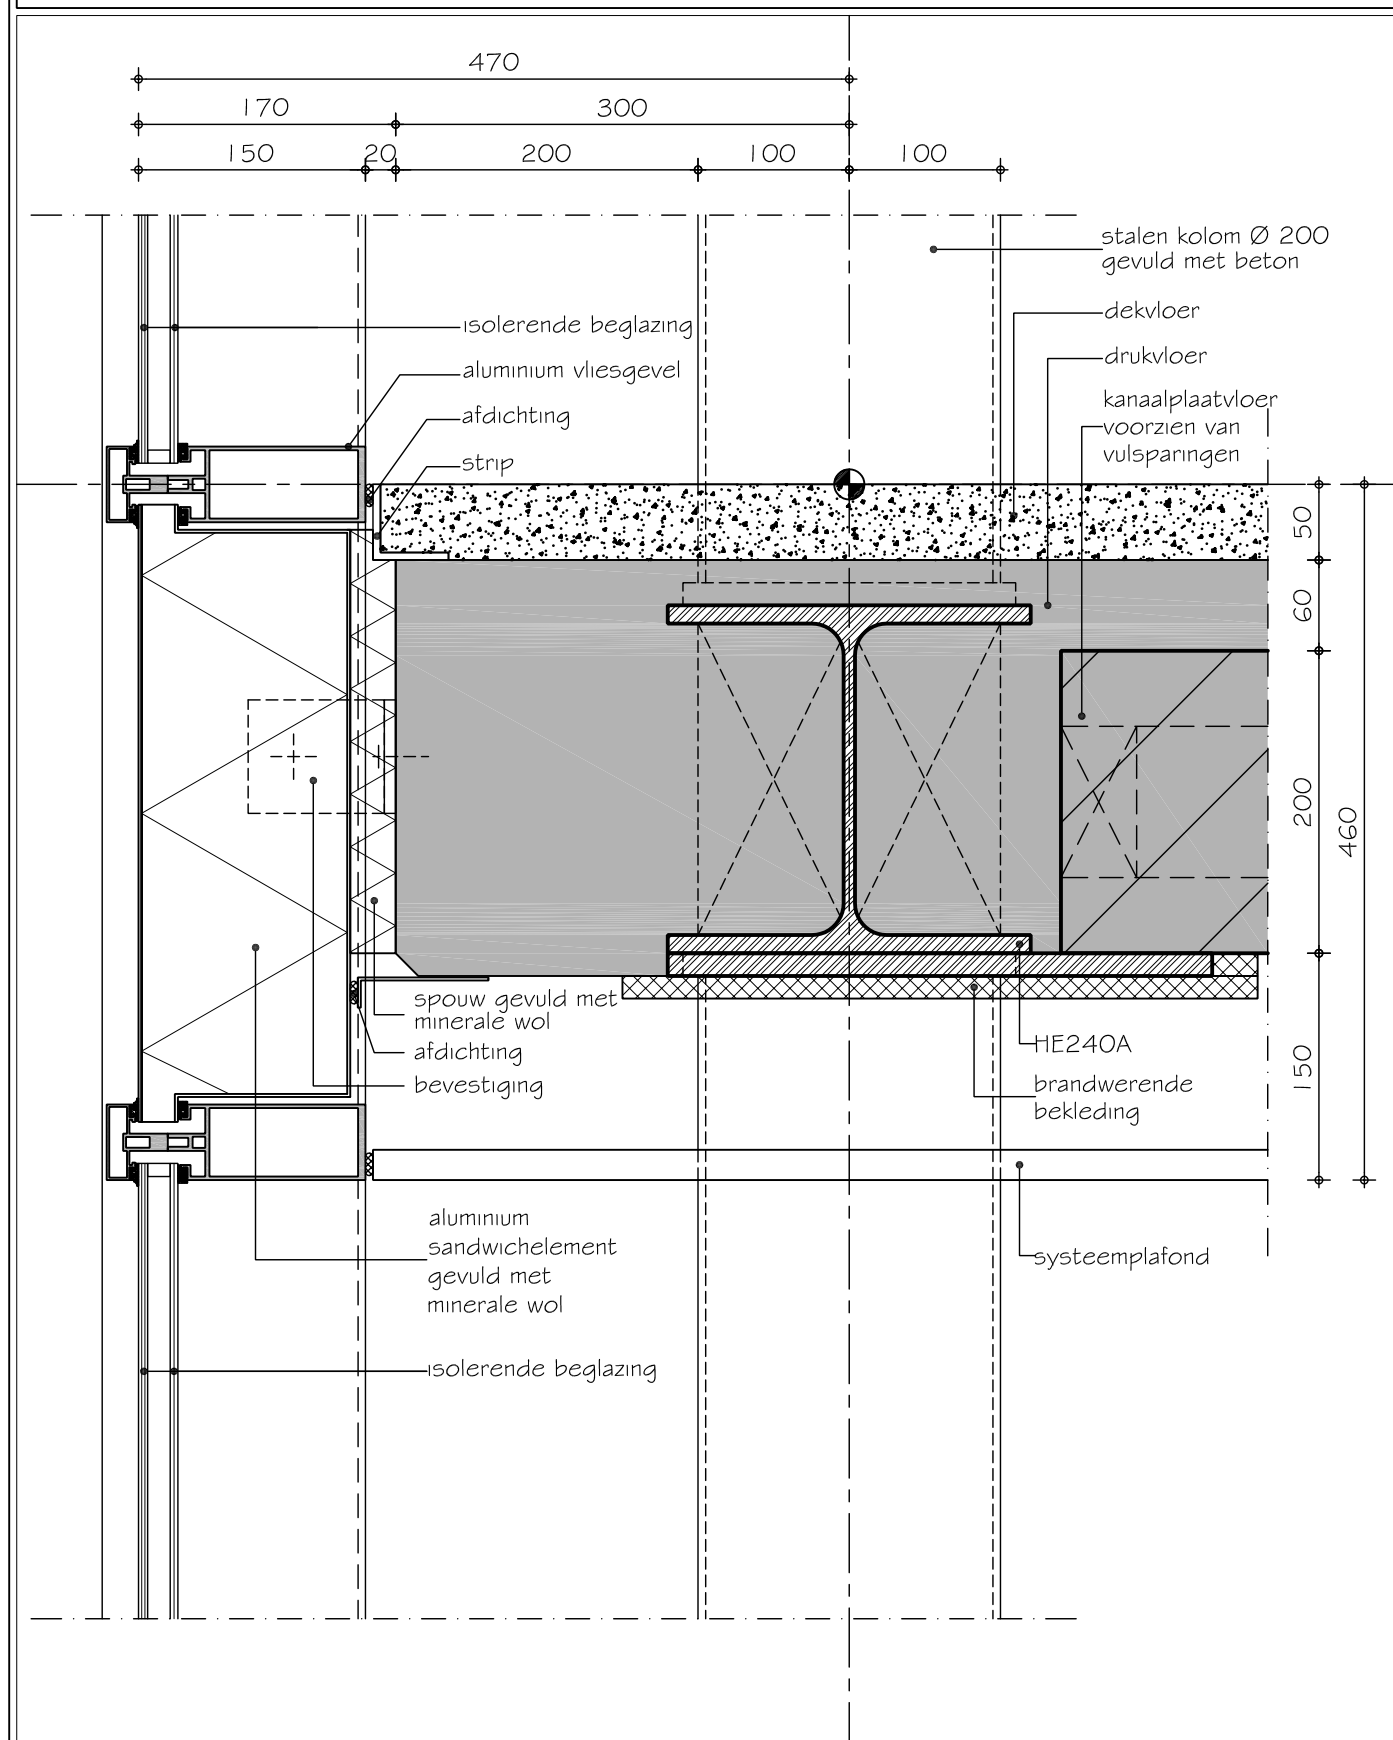


SBR-Referentiedetails Utiliteitsbouw S.01.01.303.2

Draagstructuur : staalconstructie
Gevel : vliesgevel
Vloer : kanaalplaatvloer
Variant : aansluiting op natuursteen bovenzijde, natuursteen met randbevestiging

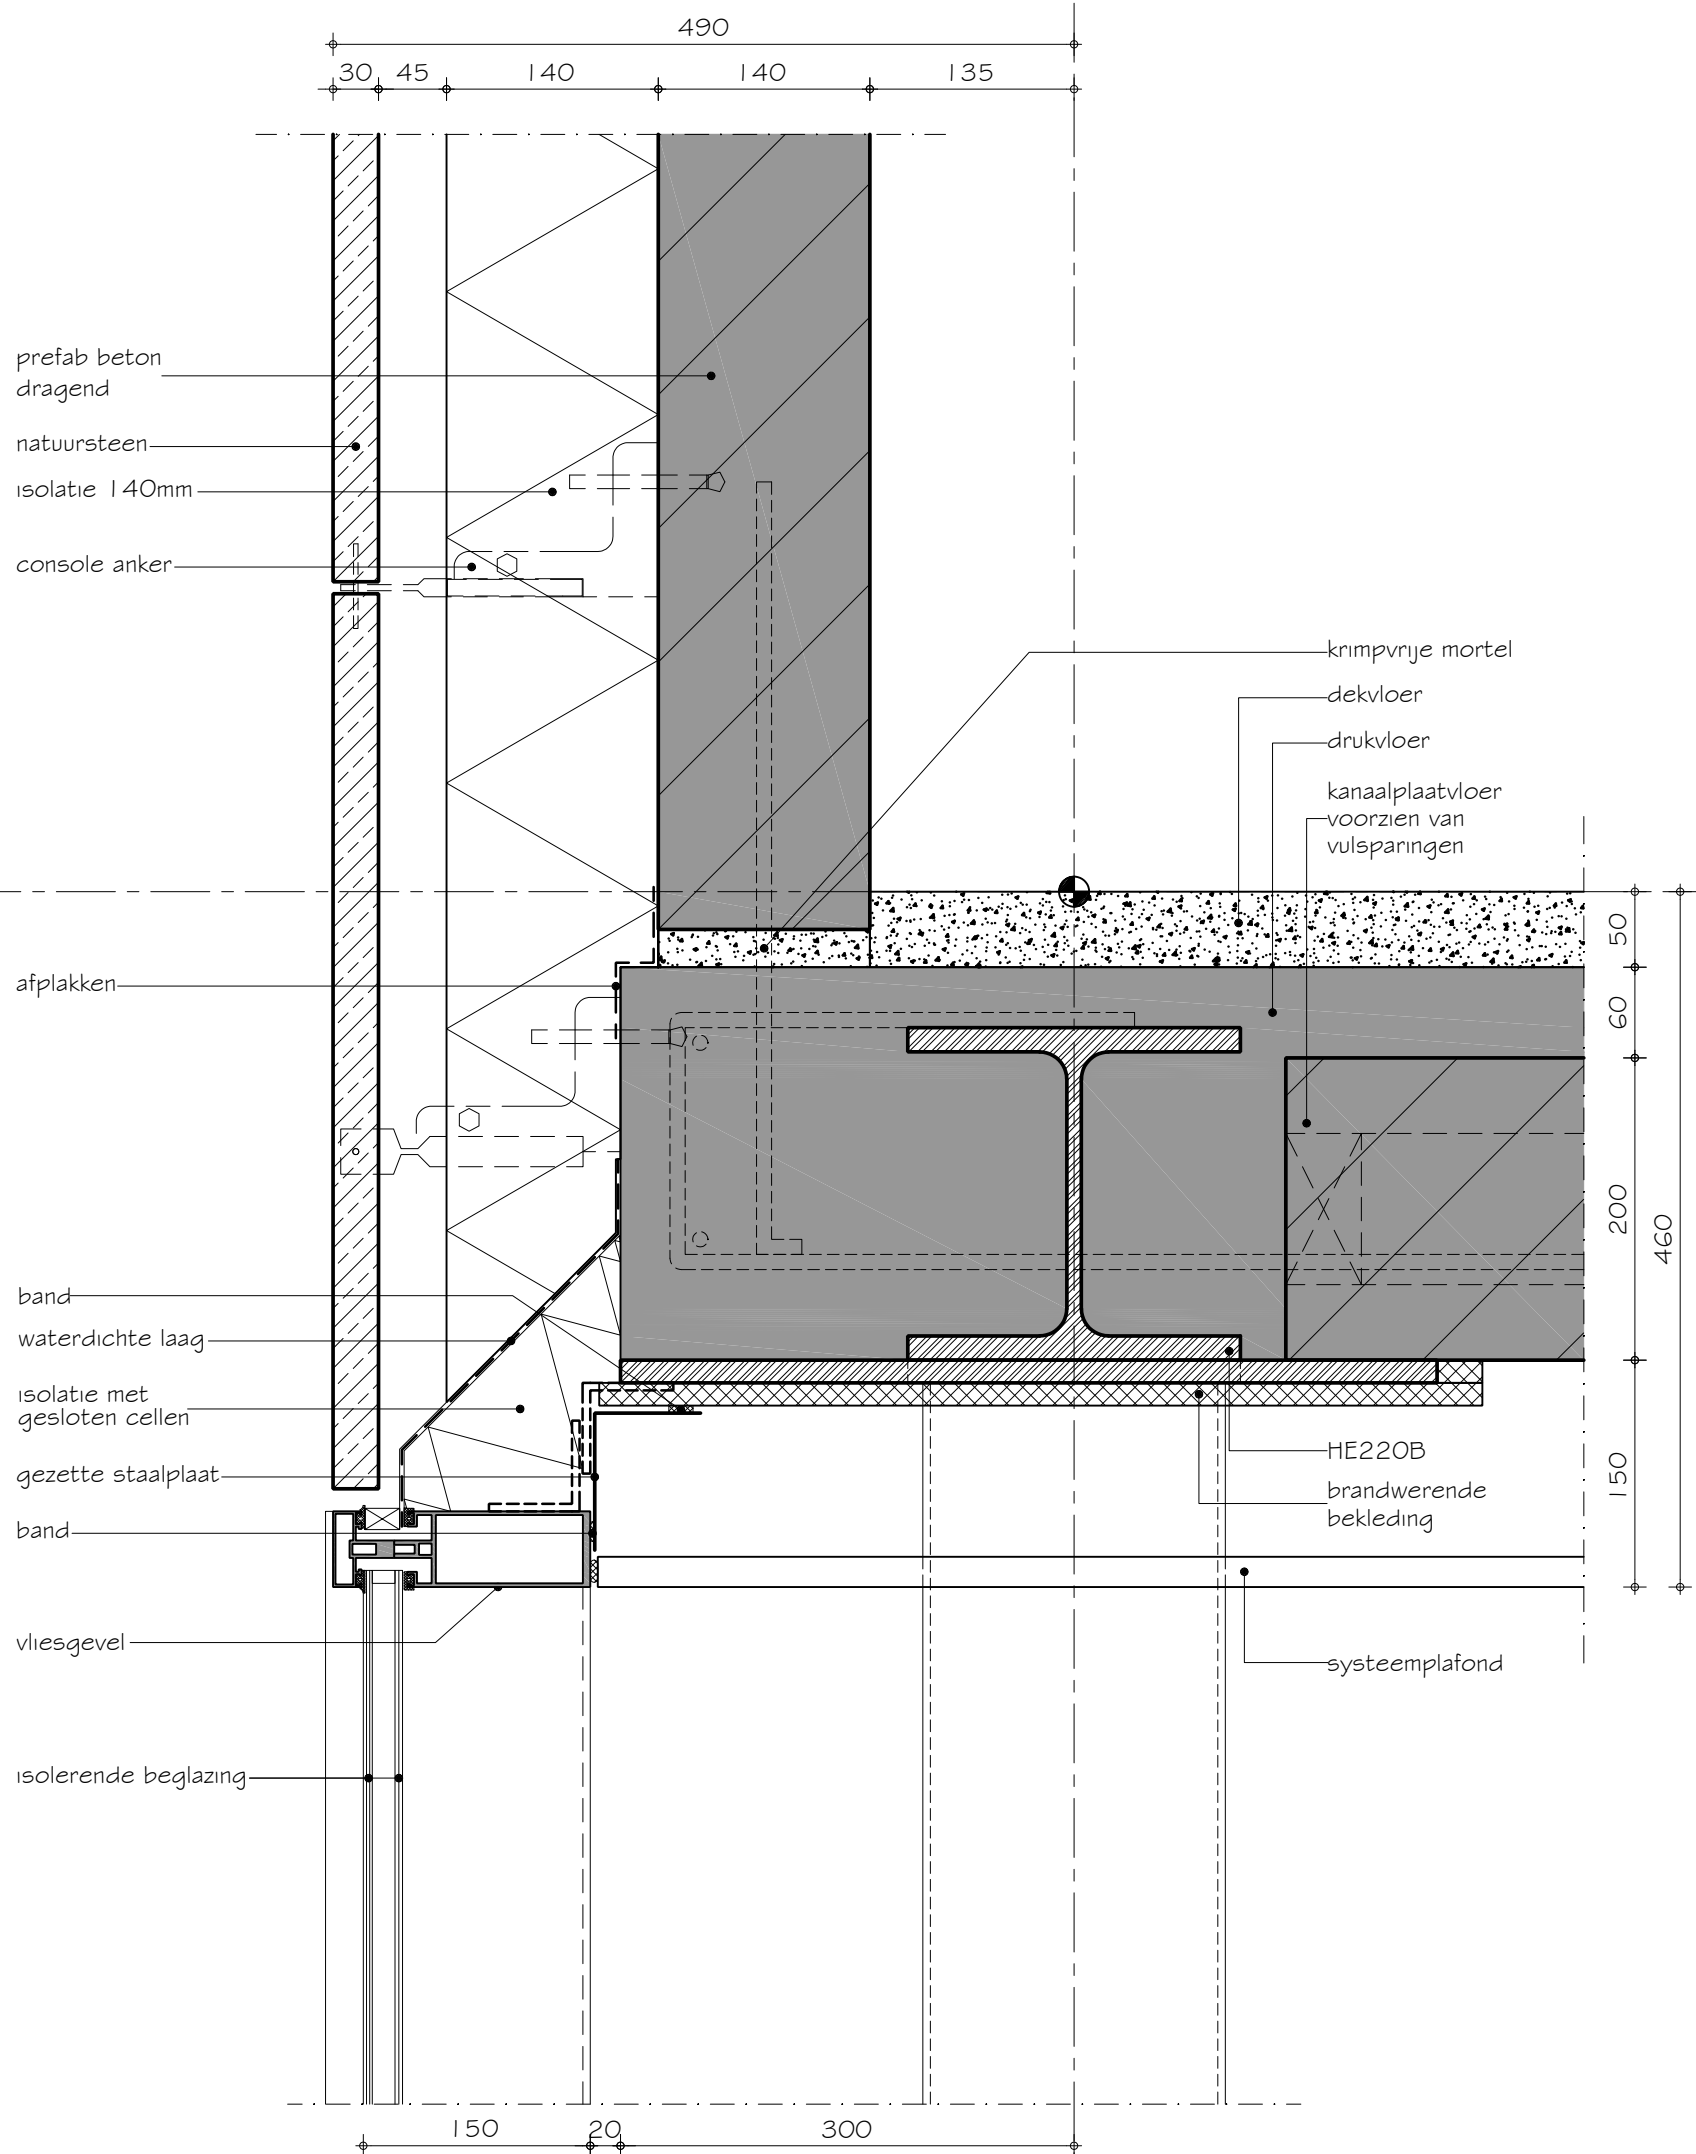


SBR-Referentiedetails Utiliteitsbouw S.01.01.303.3

Draagstructuur : staalconstructie
Gevel : vliesgevel
Vloer: : kanaalplaatvloer
Variant : aansluiting op natuursteen onderzijde, natuursteen met randbevestiging

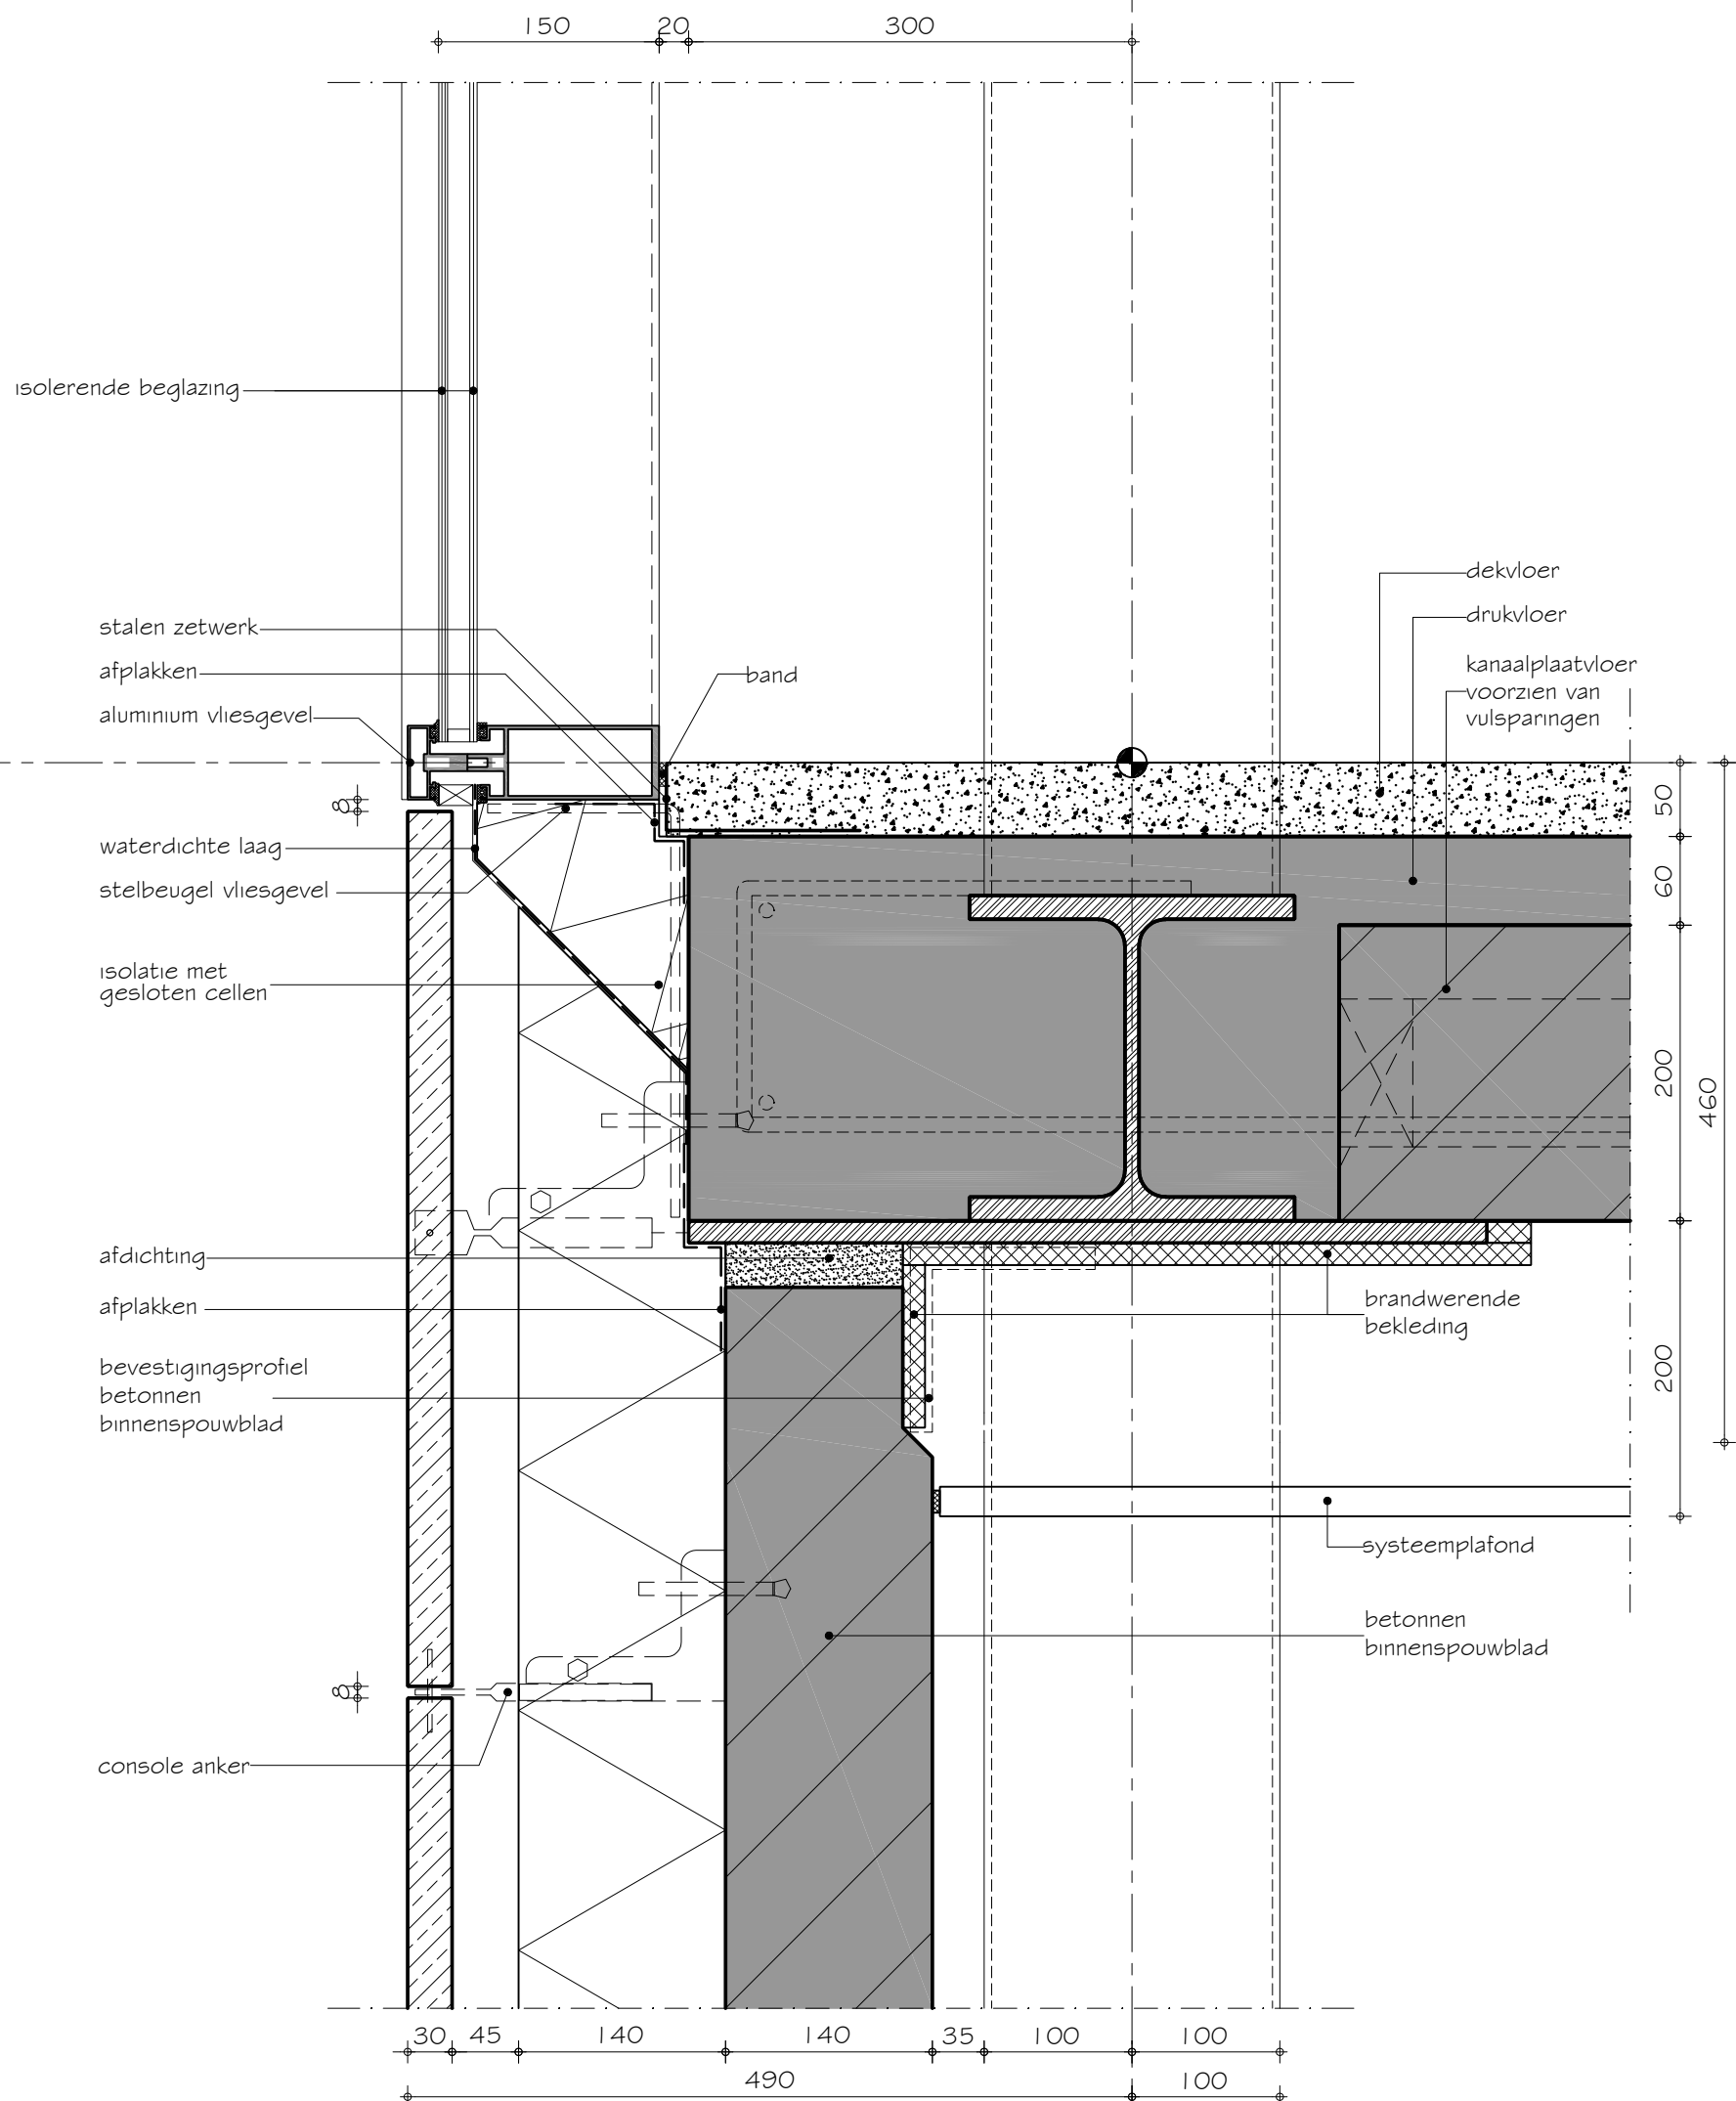


SBR-Referentiedetails Utiliteitsbouw S.01.01.305.1

Draagstructuur	:	staalconstructie
Gevel	:	vliesgevel
Vloer:	:	kanaalplaatvloer
Variant	:	aansluiting metselwerk op vliesgevel

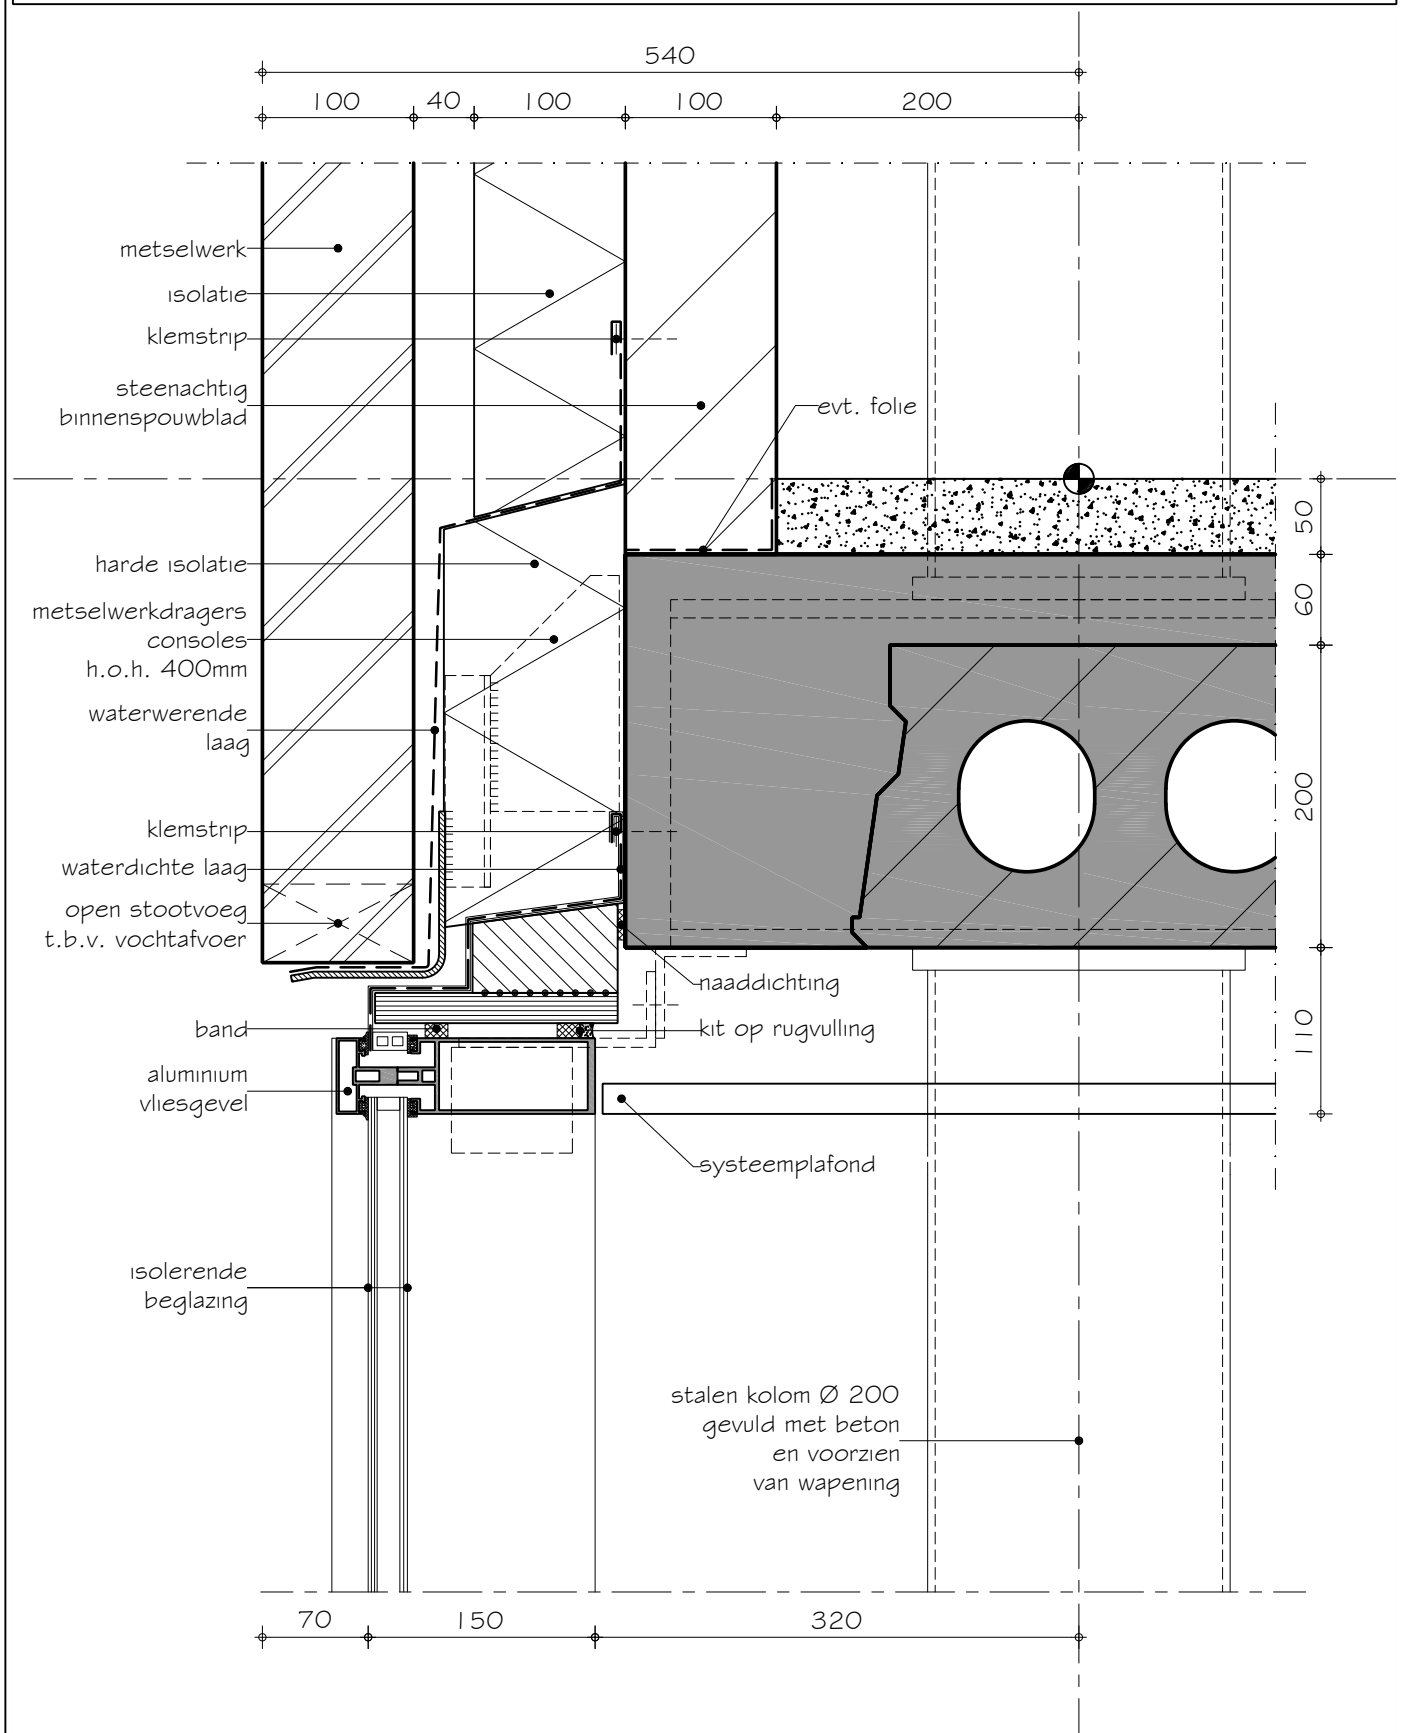


SBR-Referentiedetails Utiliteitsbouw S.01.01.306.1

Draagstructuur	:	staalconstructie
Gevel	:	vliesgevel
Vloer:	:	kanaalplaatvloer
Variant	:	isolatie aan de bovenzijde

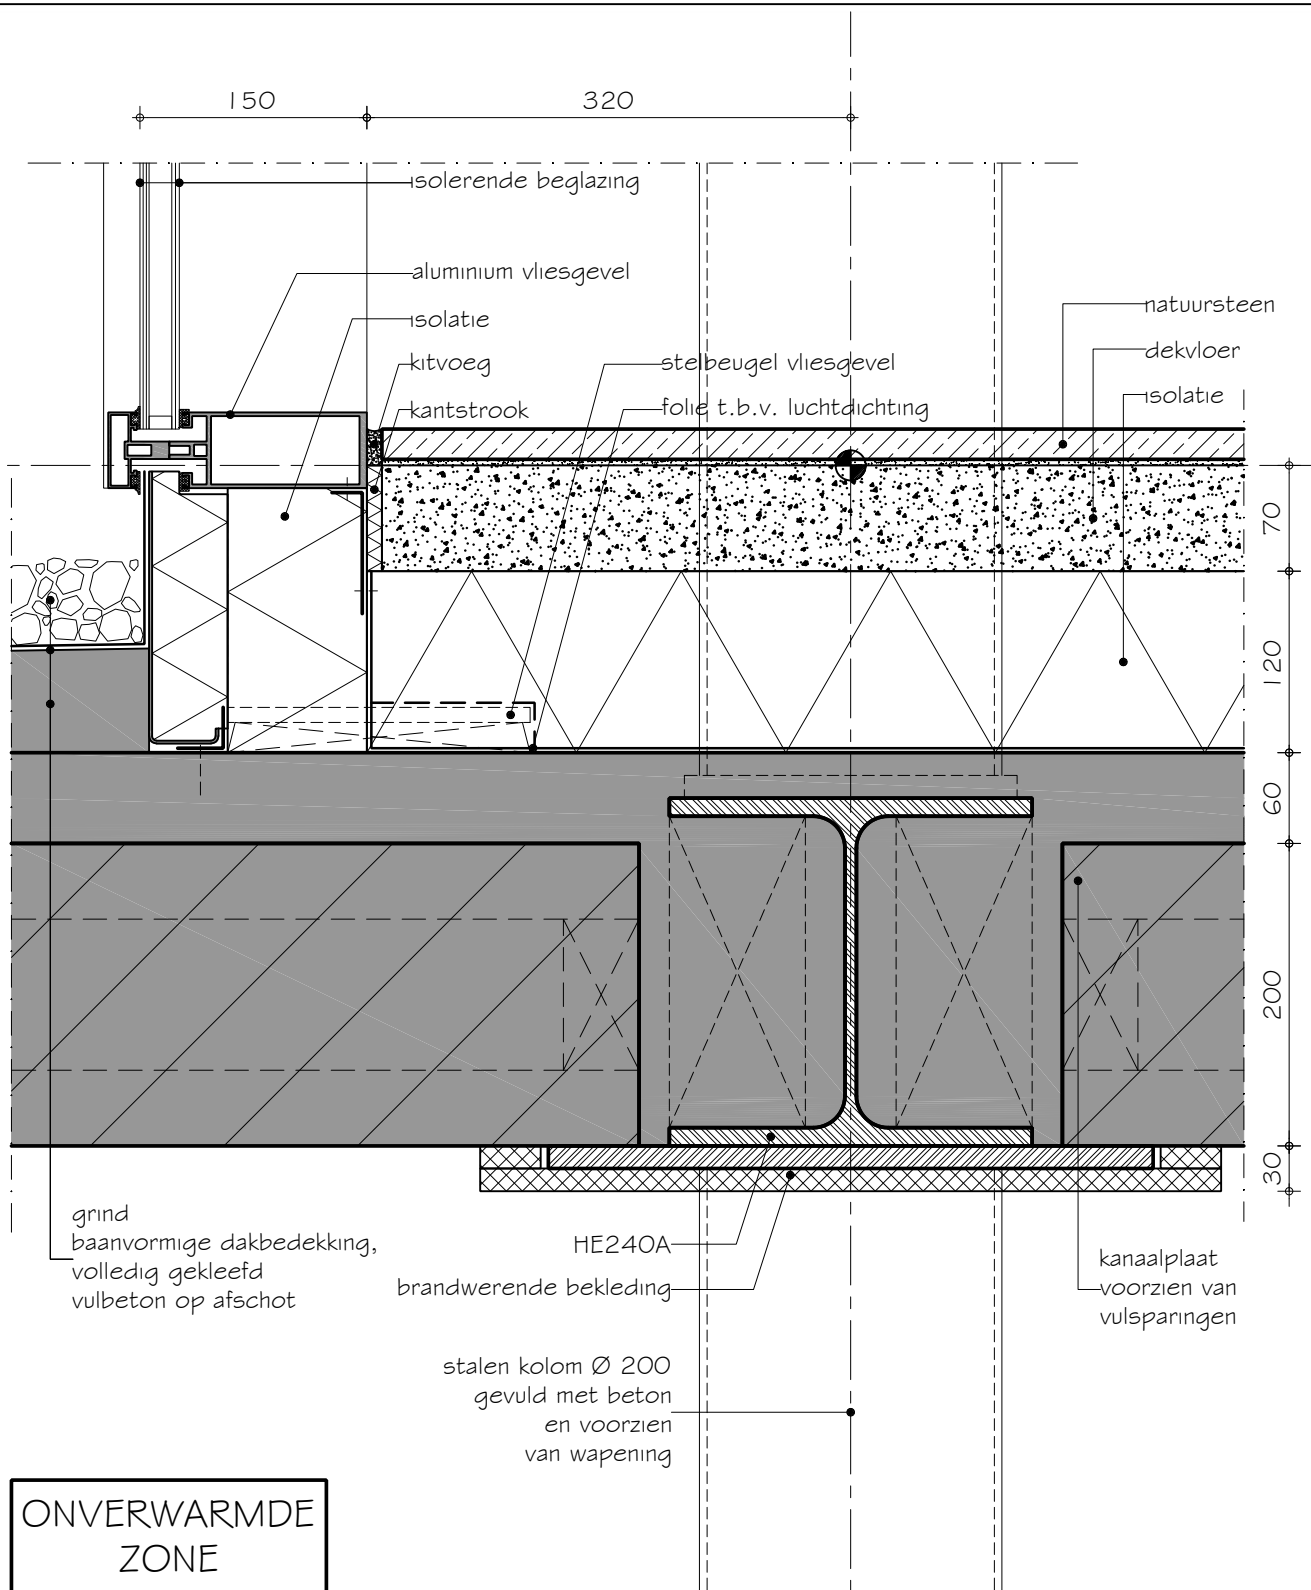


SBR-Referentiedetails Utiliteitsbouw S.01.01.306.2

Draagstructuur	:	staalconstructie
Gevel	:	vliesgevel
Vloer:	:	kanaalplaatvloer
Variant	:	isolatie aan de bovenzijde, schuifdeur

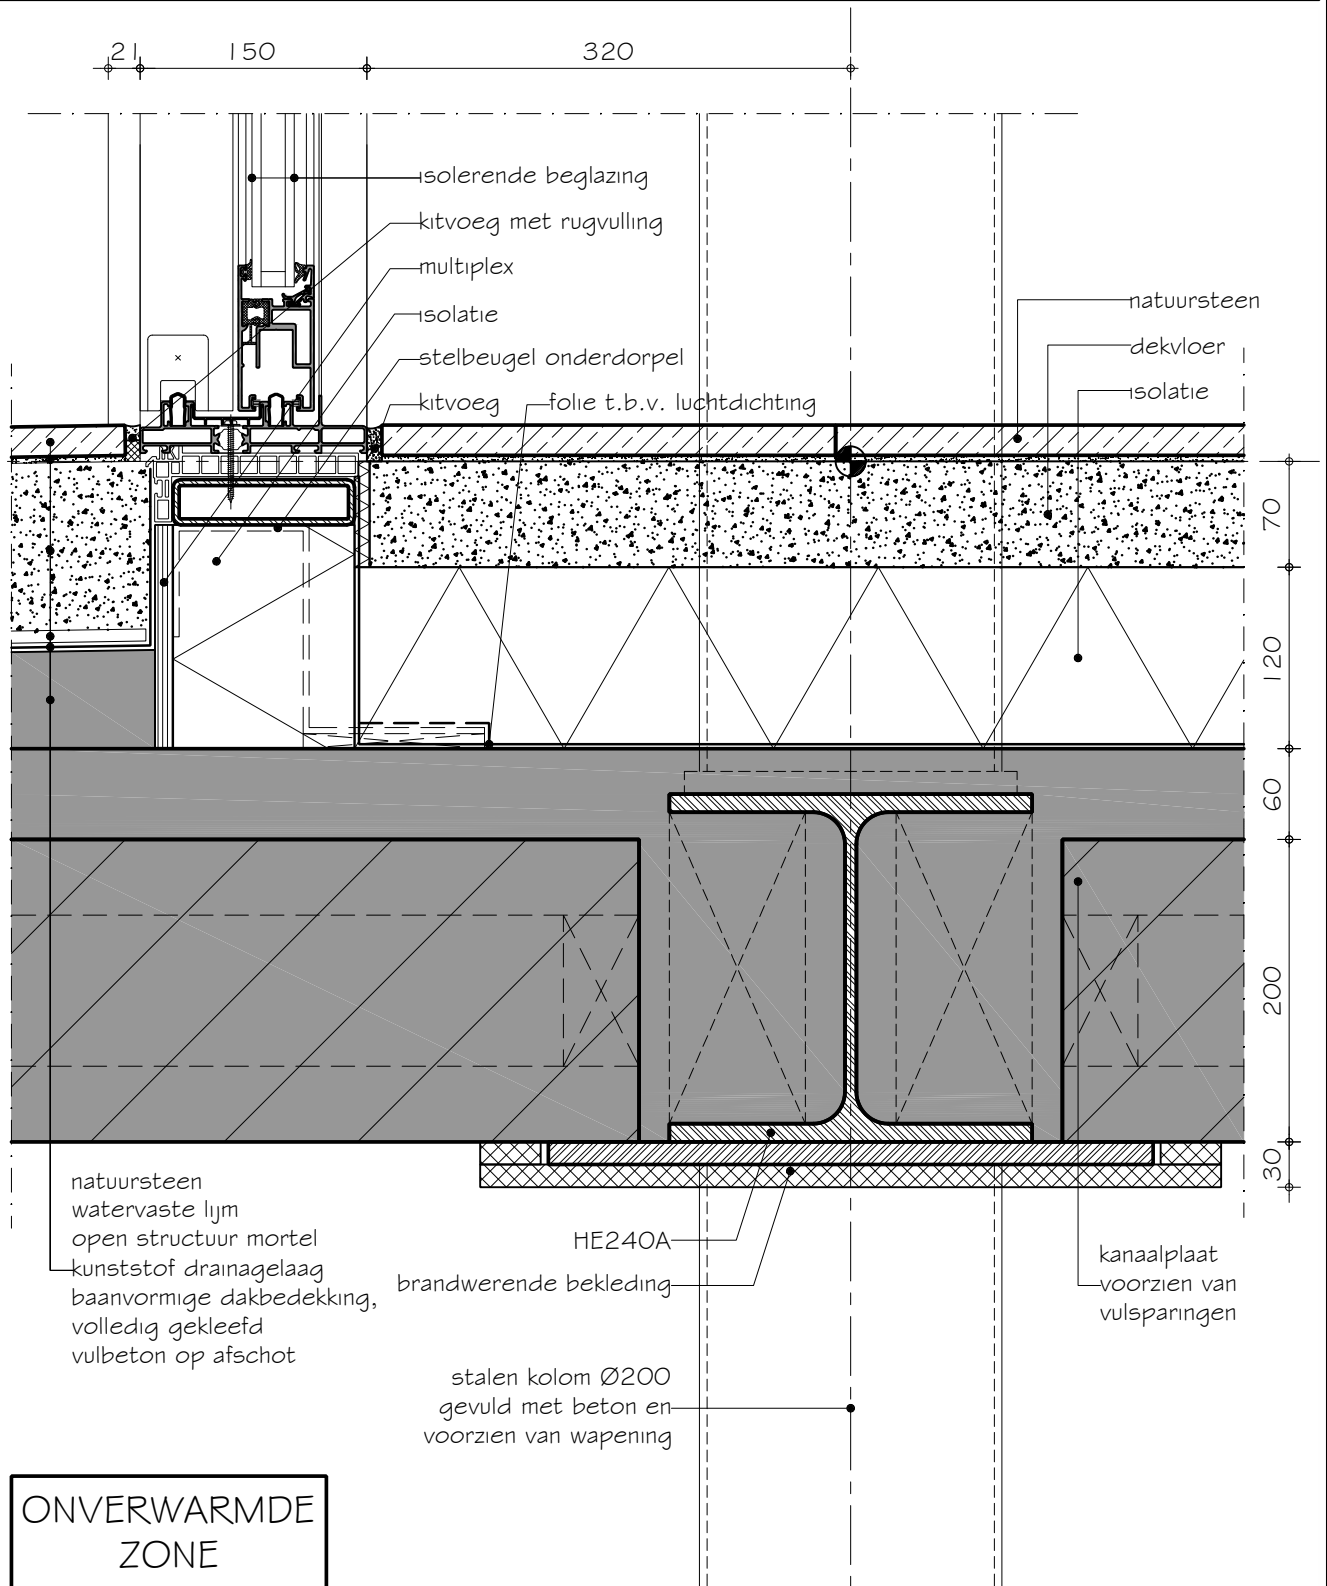


SBR-Referentiedetails Utiliteitsbouw S.01.01.402.1

Draagstructuur : staalconstructie
 Gevel : vliesgevel
 Vloer : kanaalplaatvloer
 Variant : staaldak

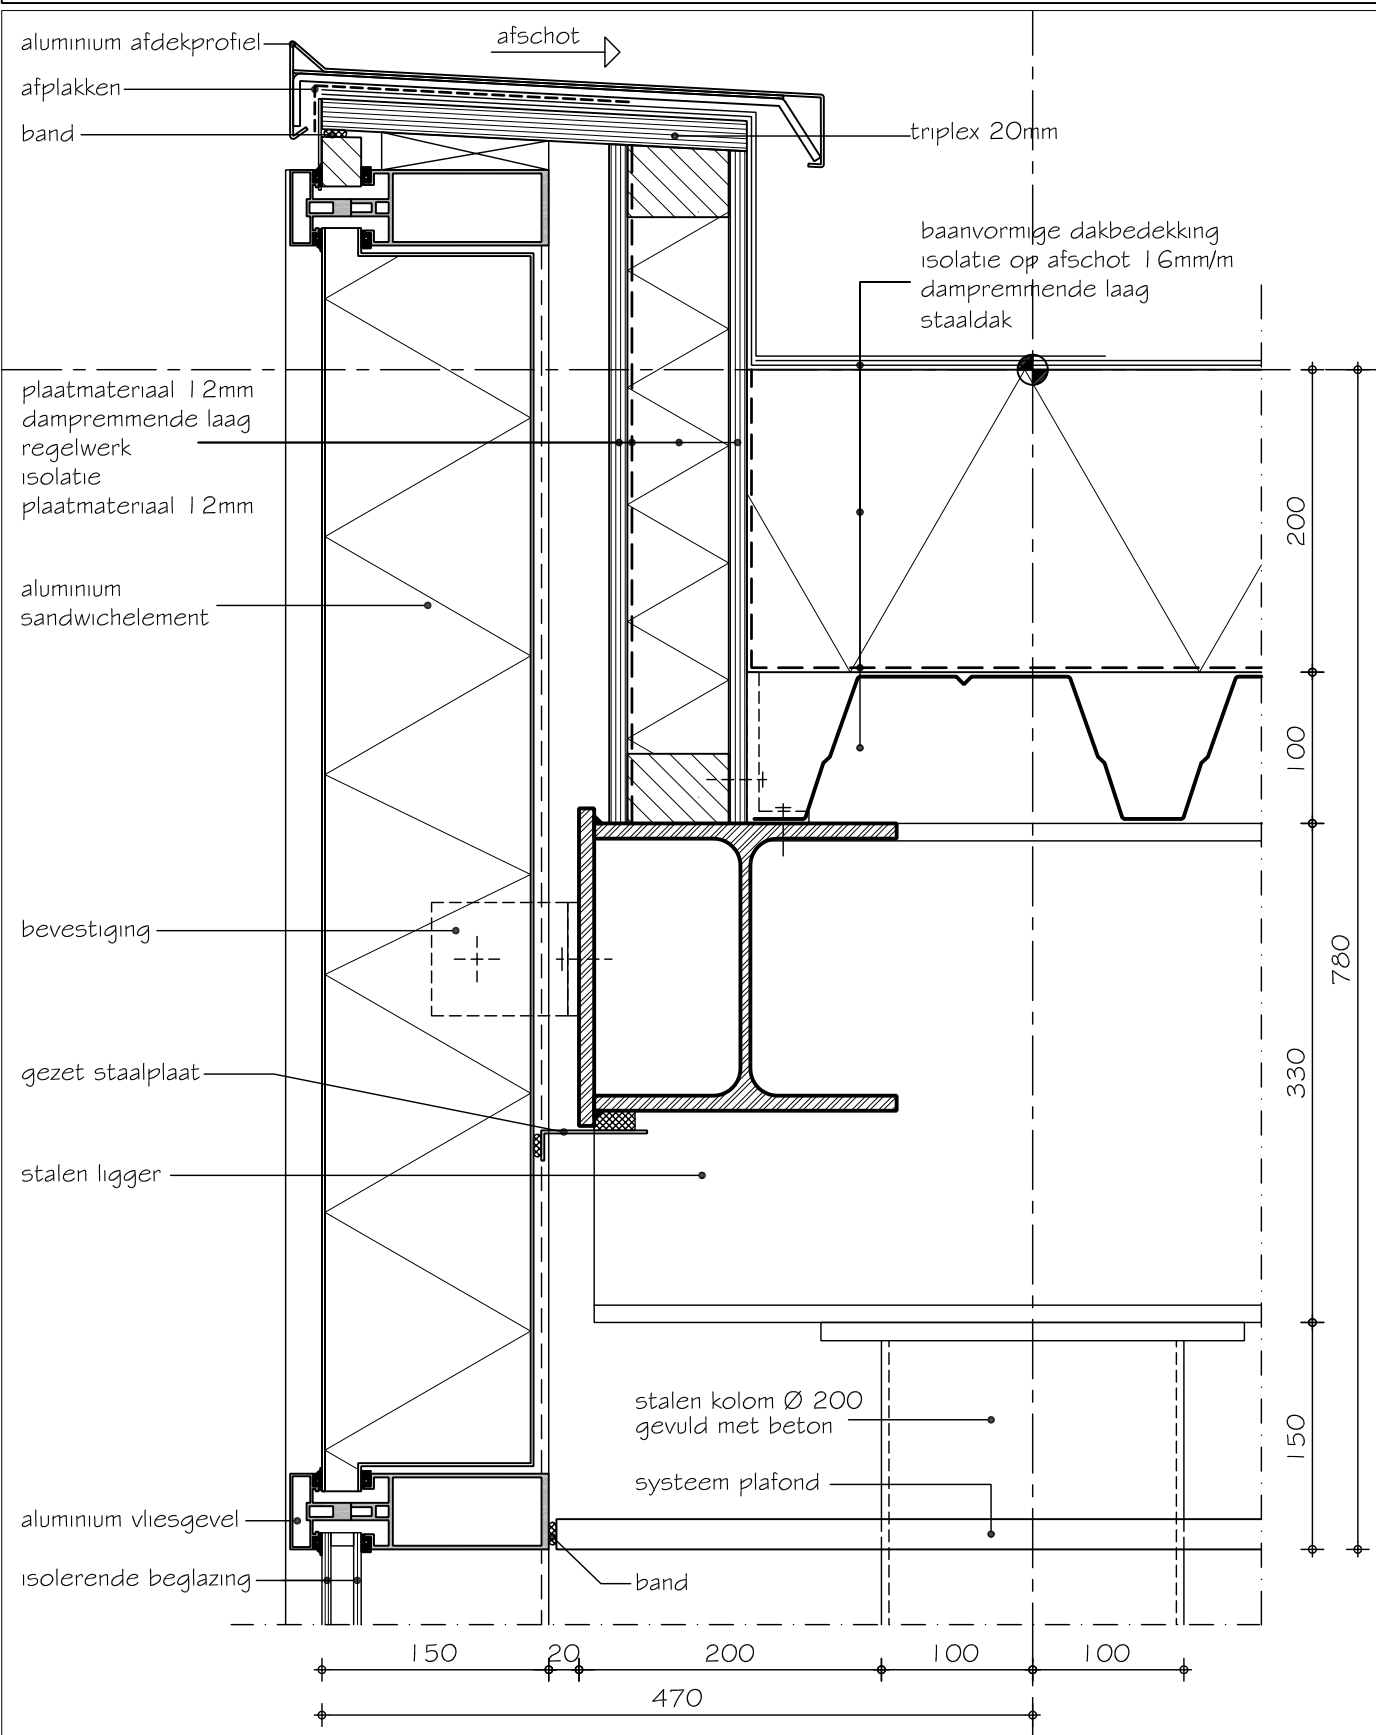

SBR-Referentiedetails Utiliteitsbouw S.01.01.402.2


Draagstructuur : staalconstructie
 Gevel : vliesgevel
 Vloer : kanaalplaatvloer
 Variant : metselwerkondersteuning

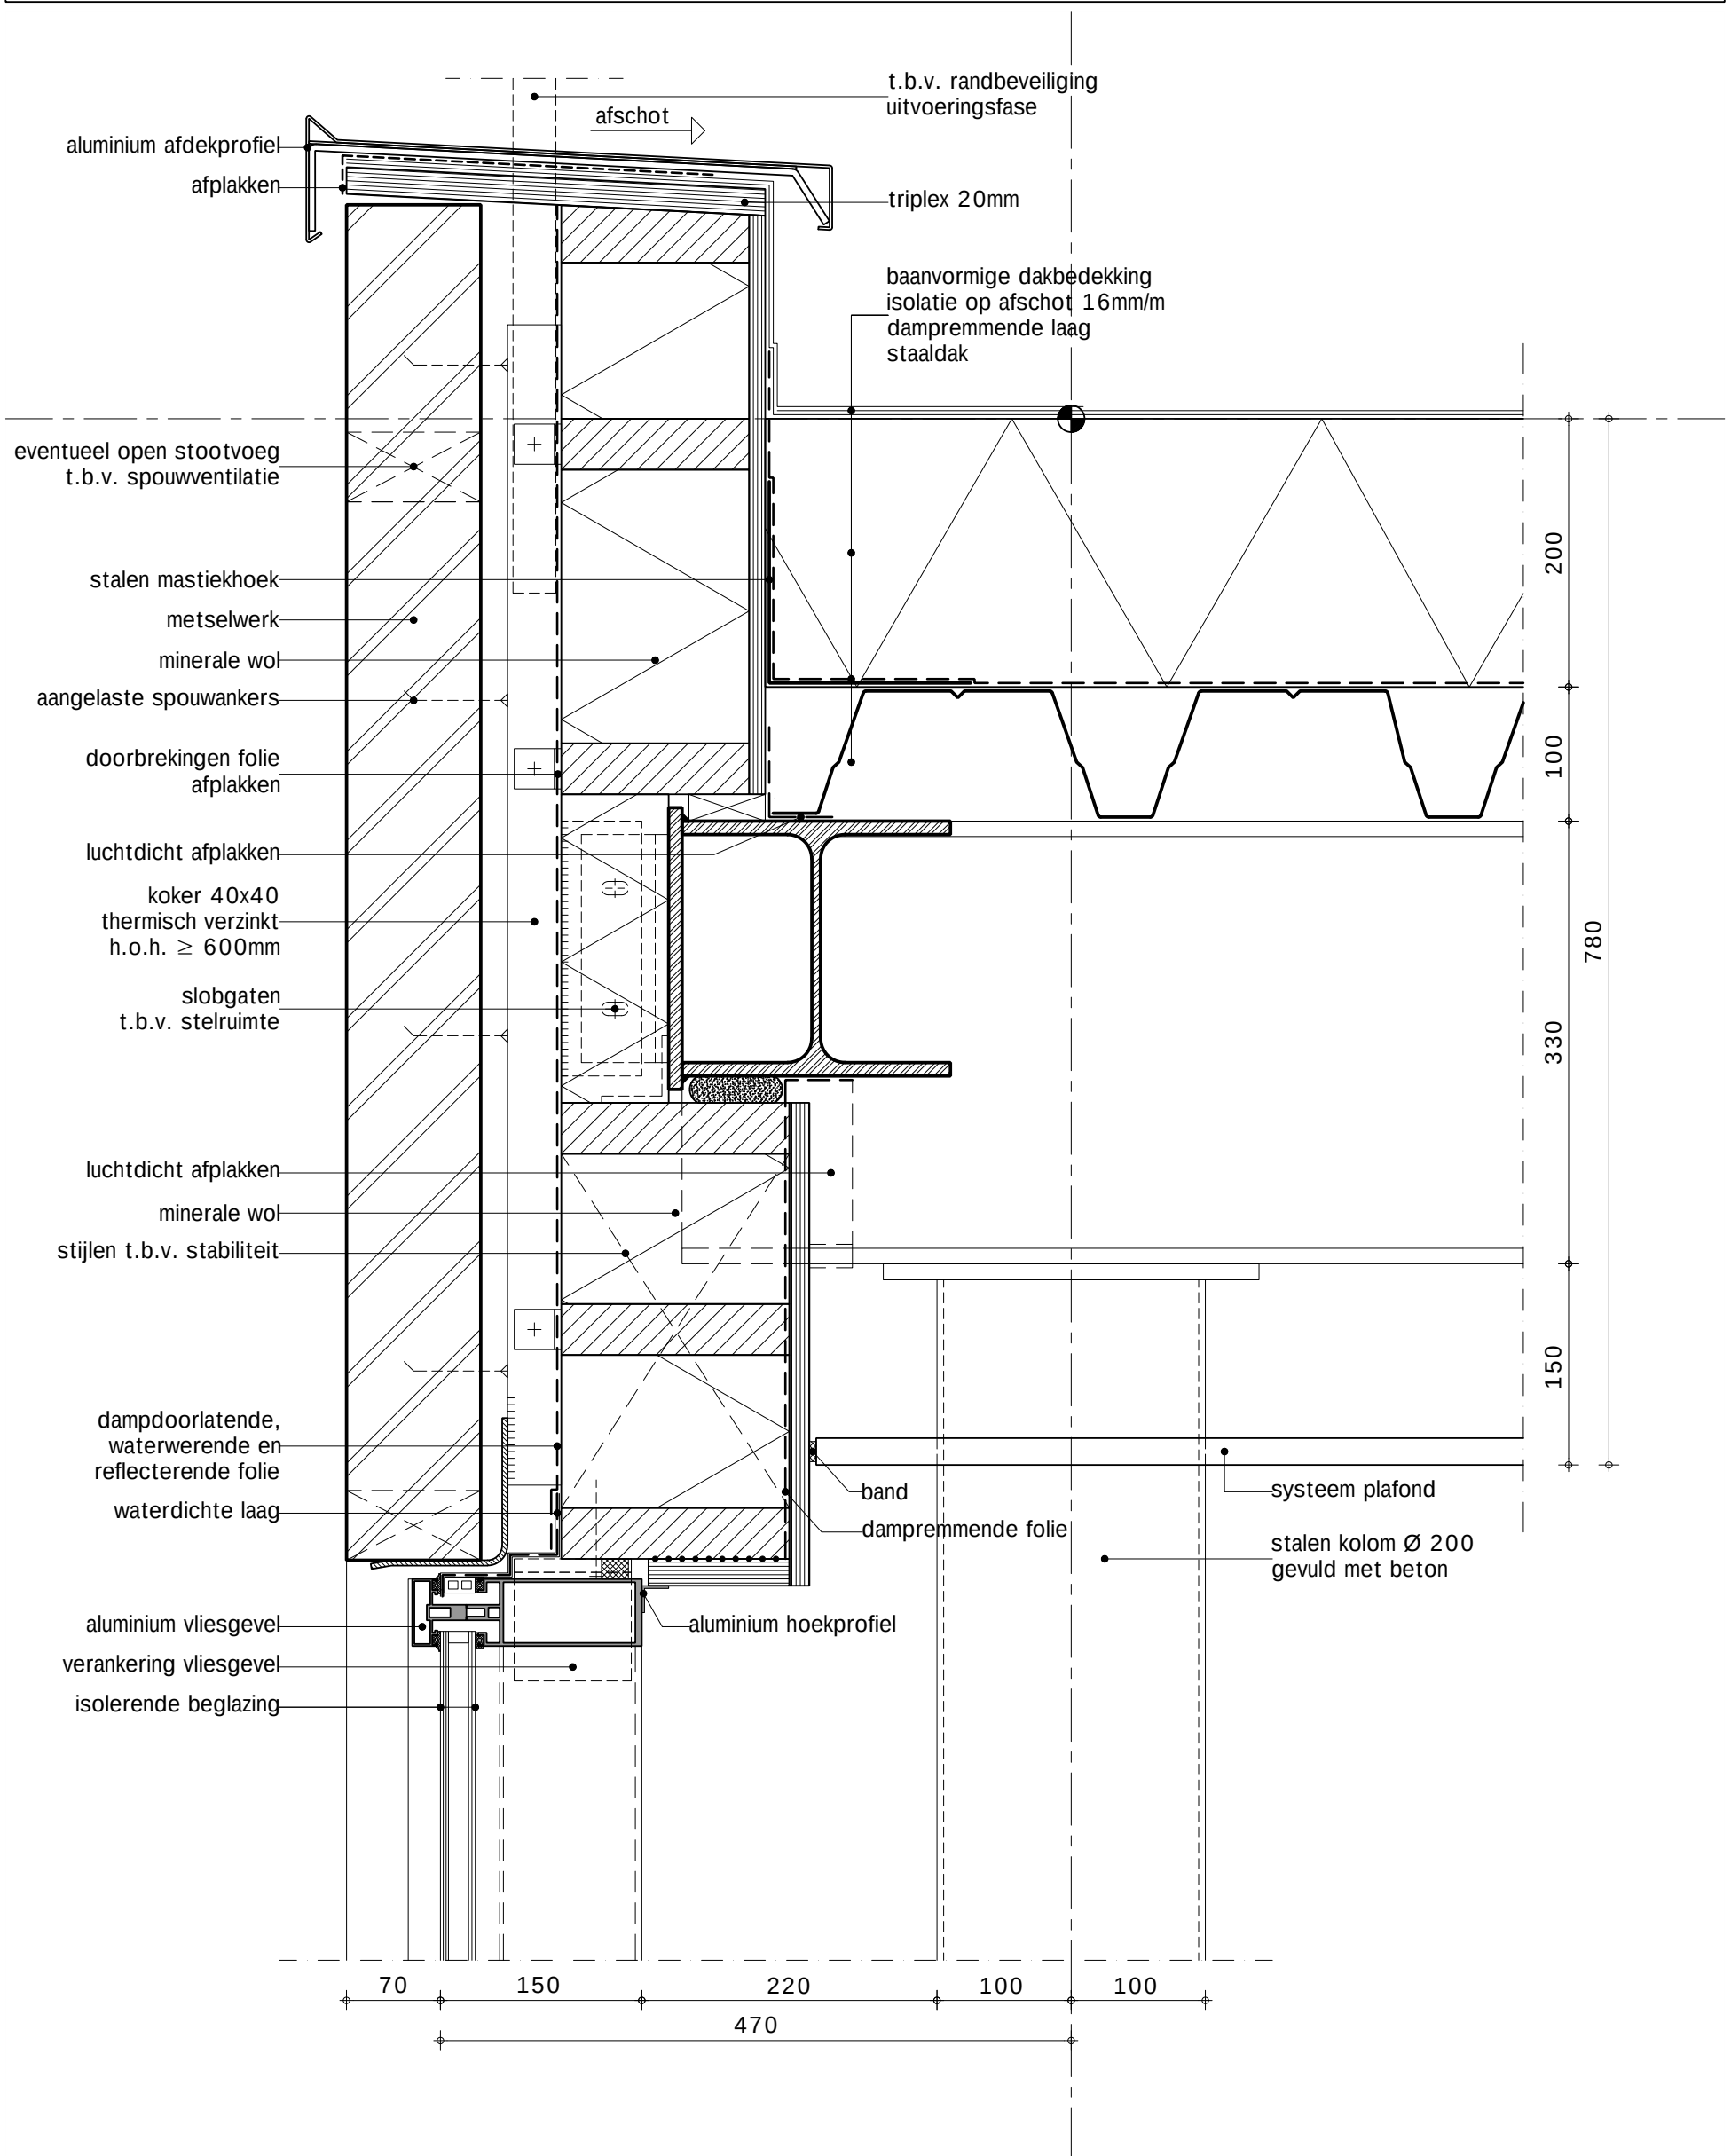

SBR-Referentiedetails Utiliteitsbouw S.01.01.405.1

Draagstructuur : S stalen draagstructuur
Geveltype : 01 vliesgevel
Vloertype : 01 kanaalplaatvloer
Variant-detail : 405.1 brandscheiding WBDBO 60 minuten, ter plaatse van draagconstructie

28-09-2010

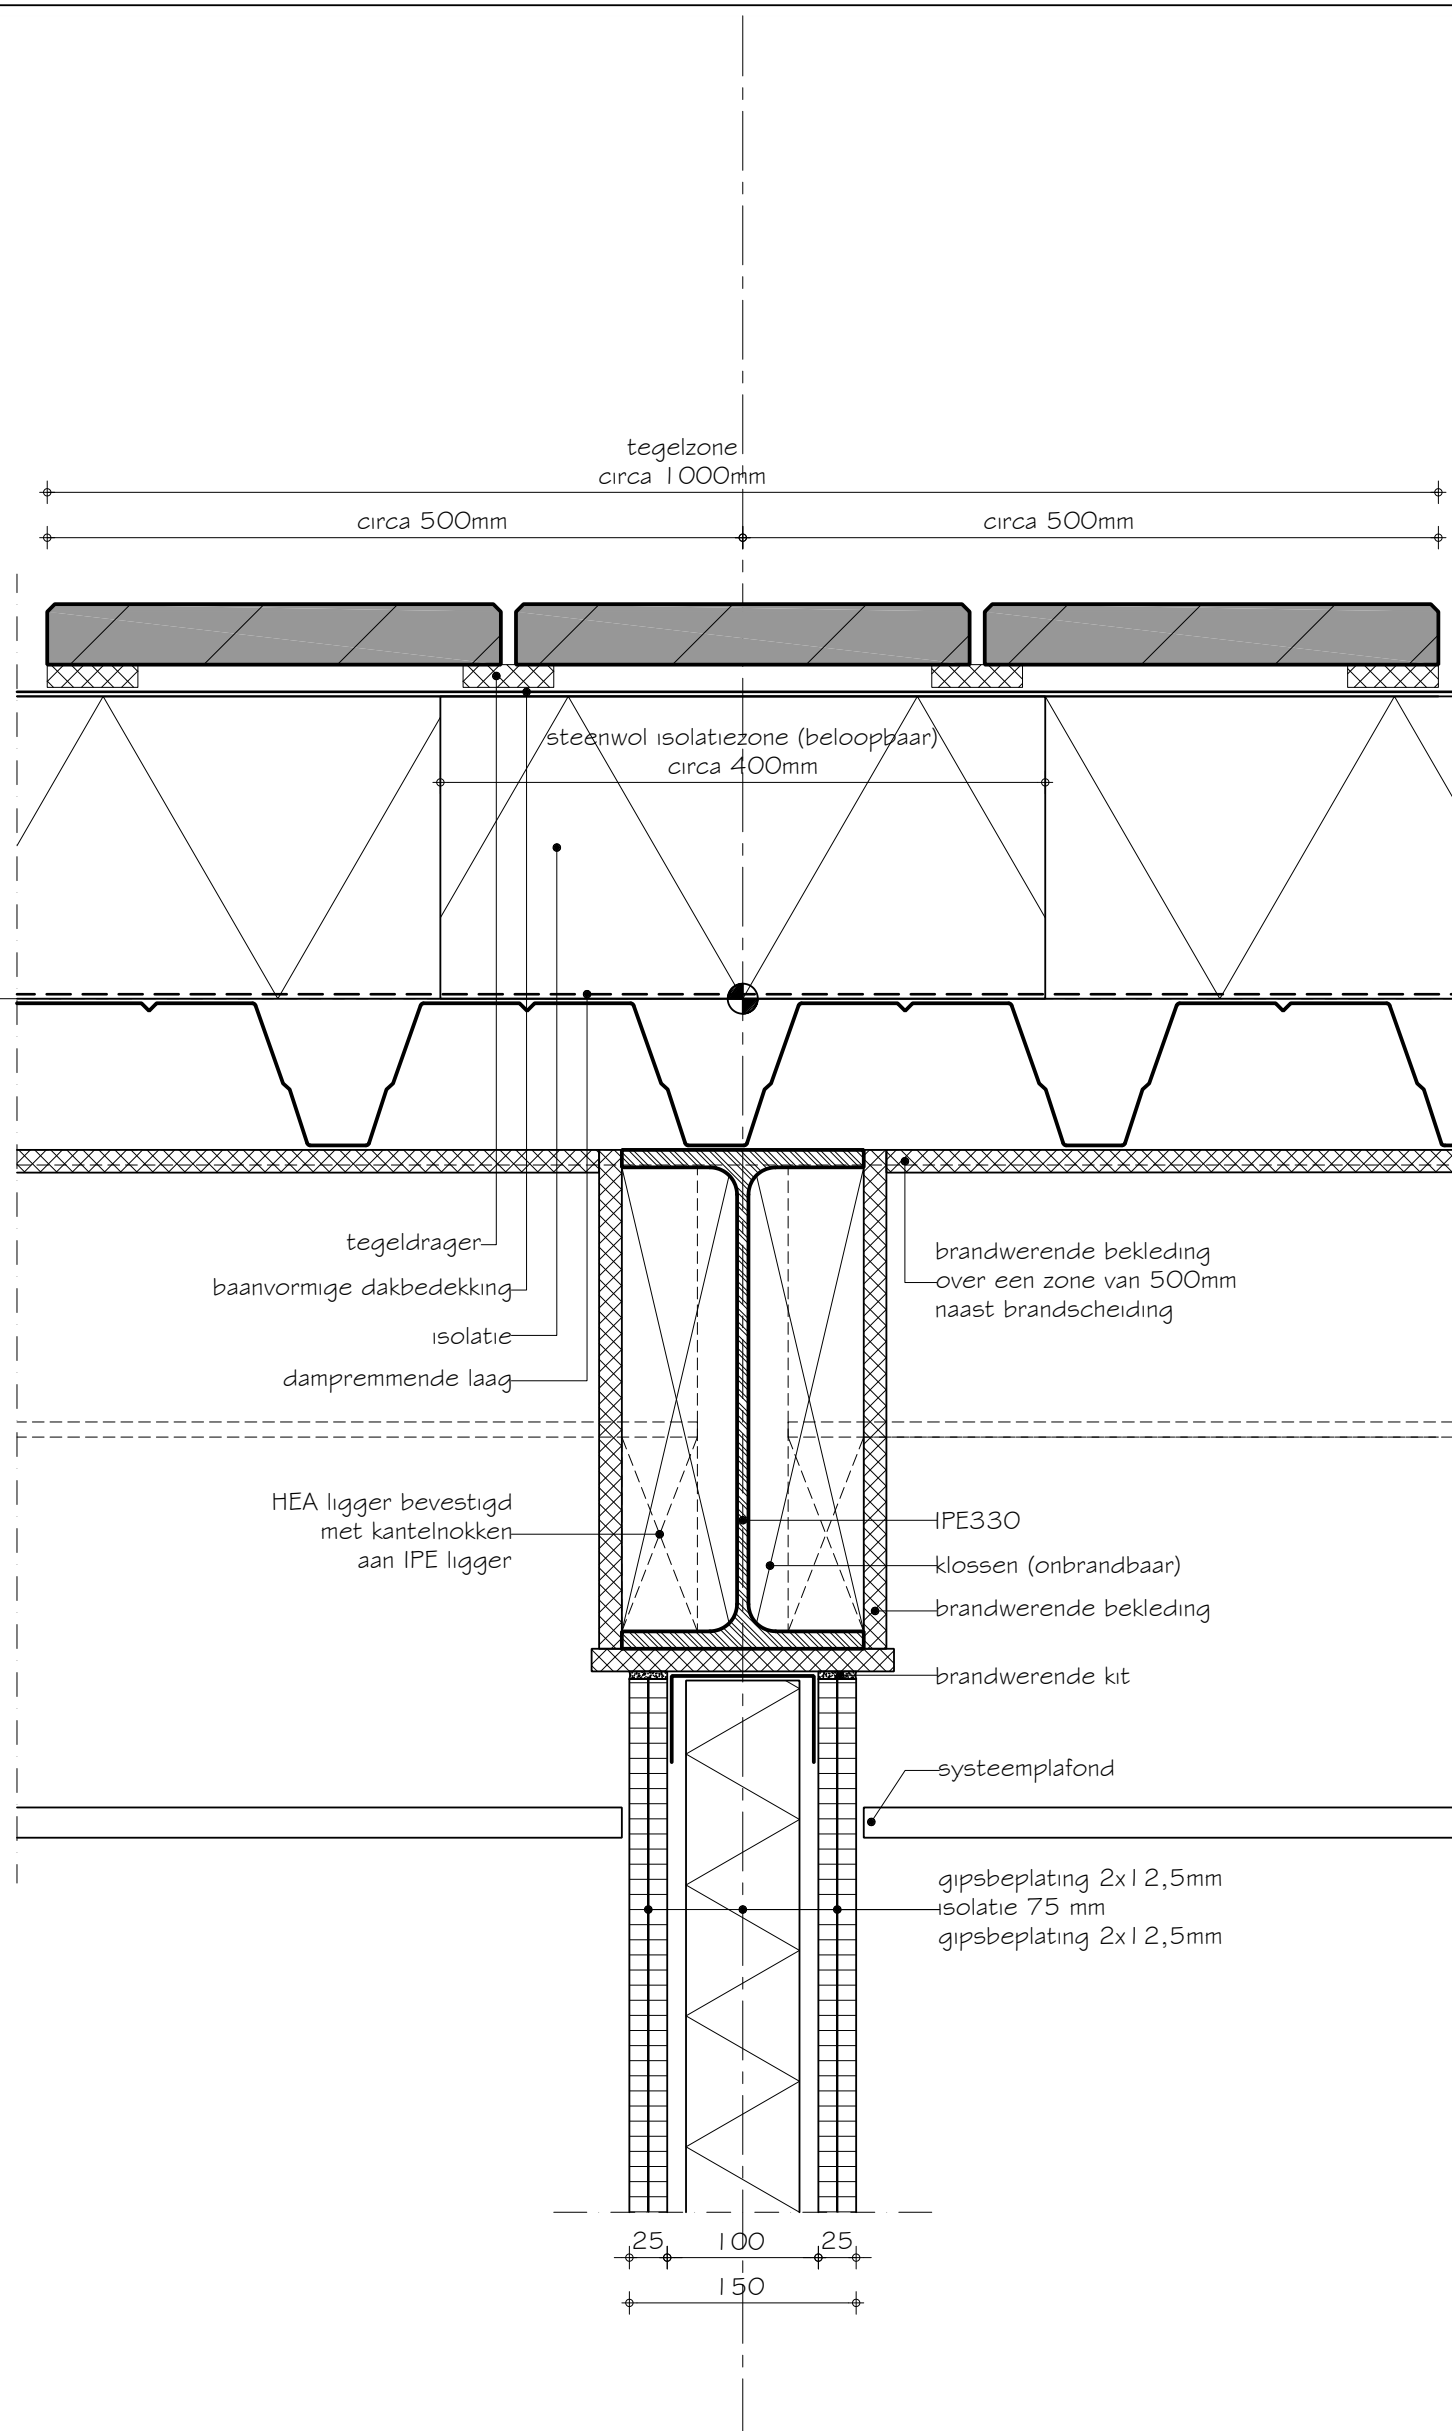

SBR-Referentiedetails Utiliteitsbouw S.01.01.405.2

Draagstructuur : S stalen draagstructuur
Geveltype : 01 vliesgevel
Vloertype : 01 kanaalplaatvloer
Variant-detail : 405.2 brandscheiding WBDBO 60 minuten, ter plaatse van draagconstructie

28-09-2010

