



SBR-Referentiedetails Utiliteitsbouw S.01.02.101.1

Draagstructuur	:	stalen draagstructuur
Gevel	:	vliesgevel
Vloer:	:	hoge staalplaat-beton vloer
Variant	:	elementengevel, ronde betongevulde buiskolom

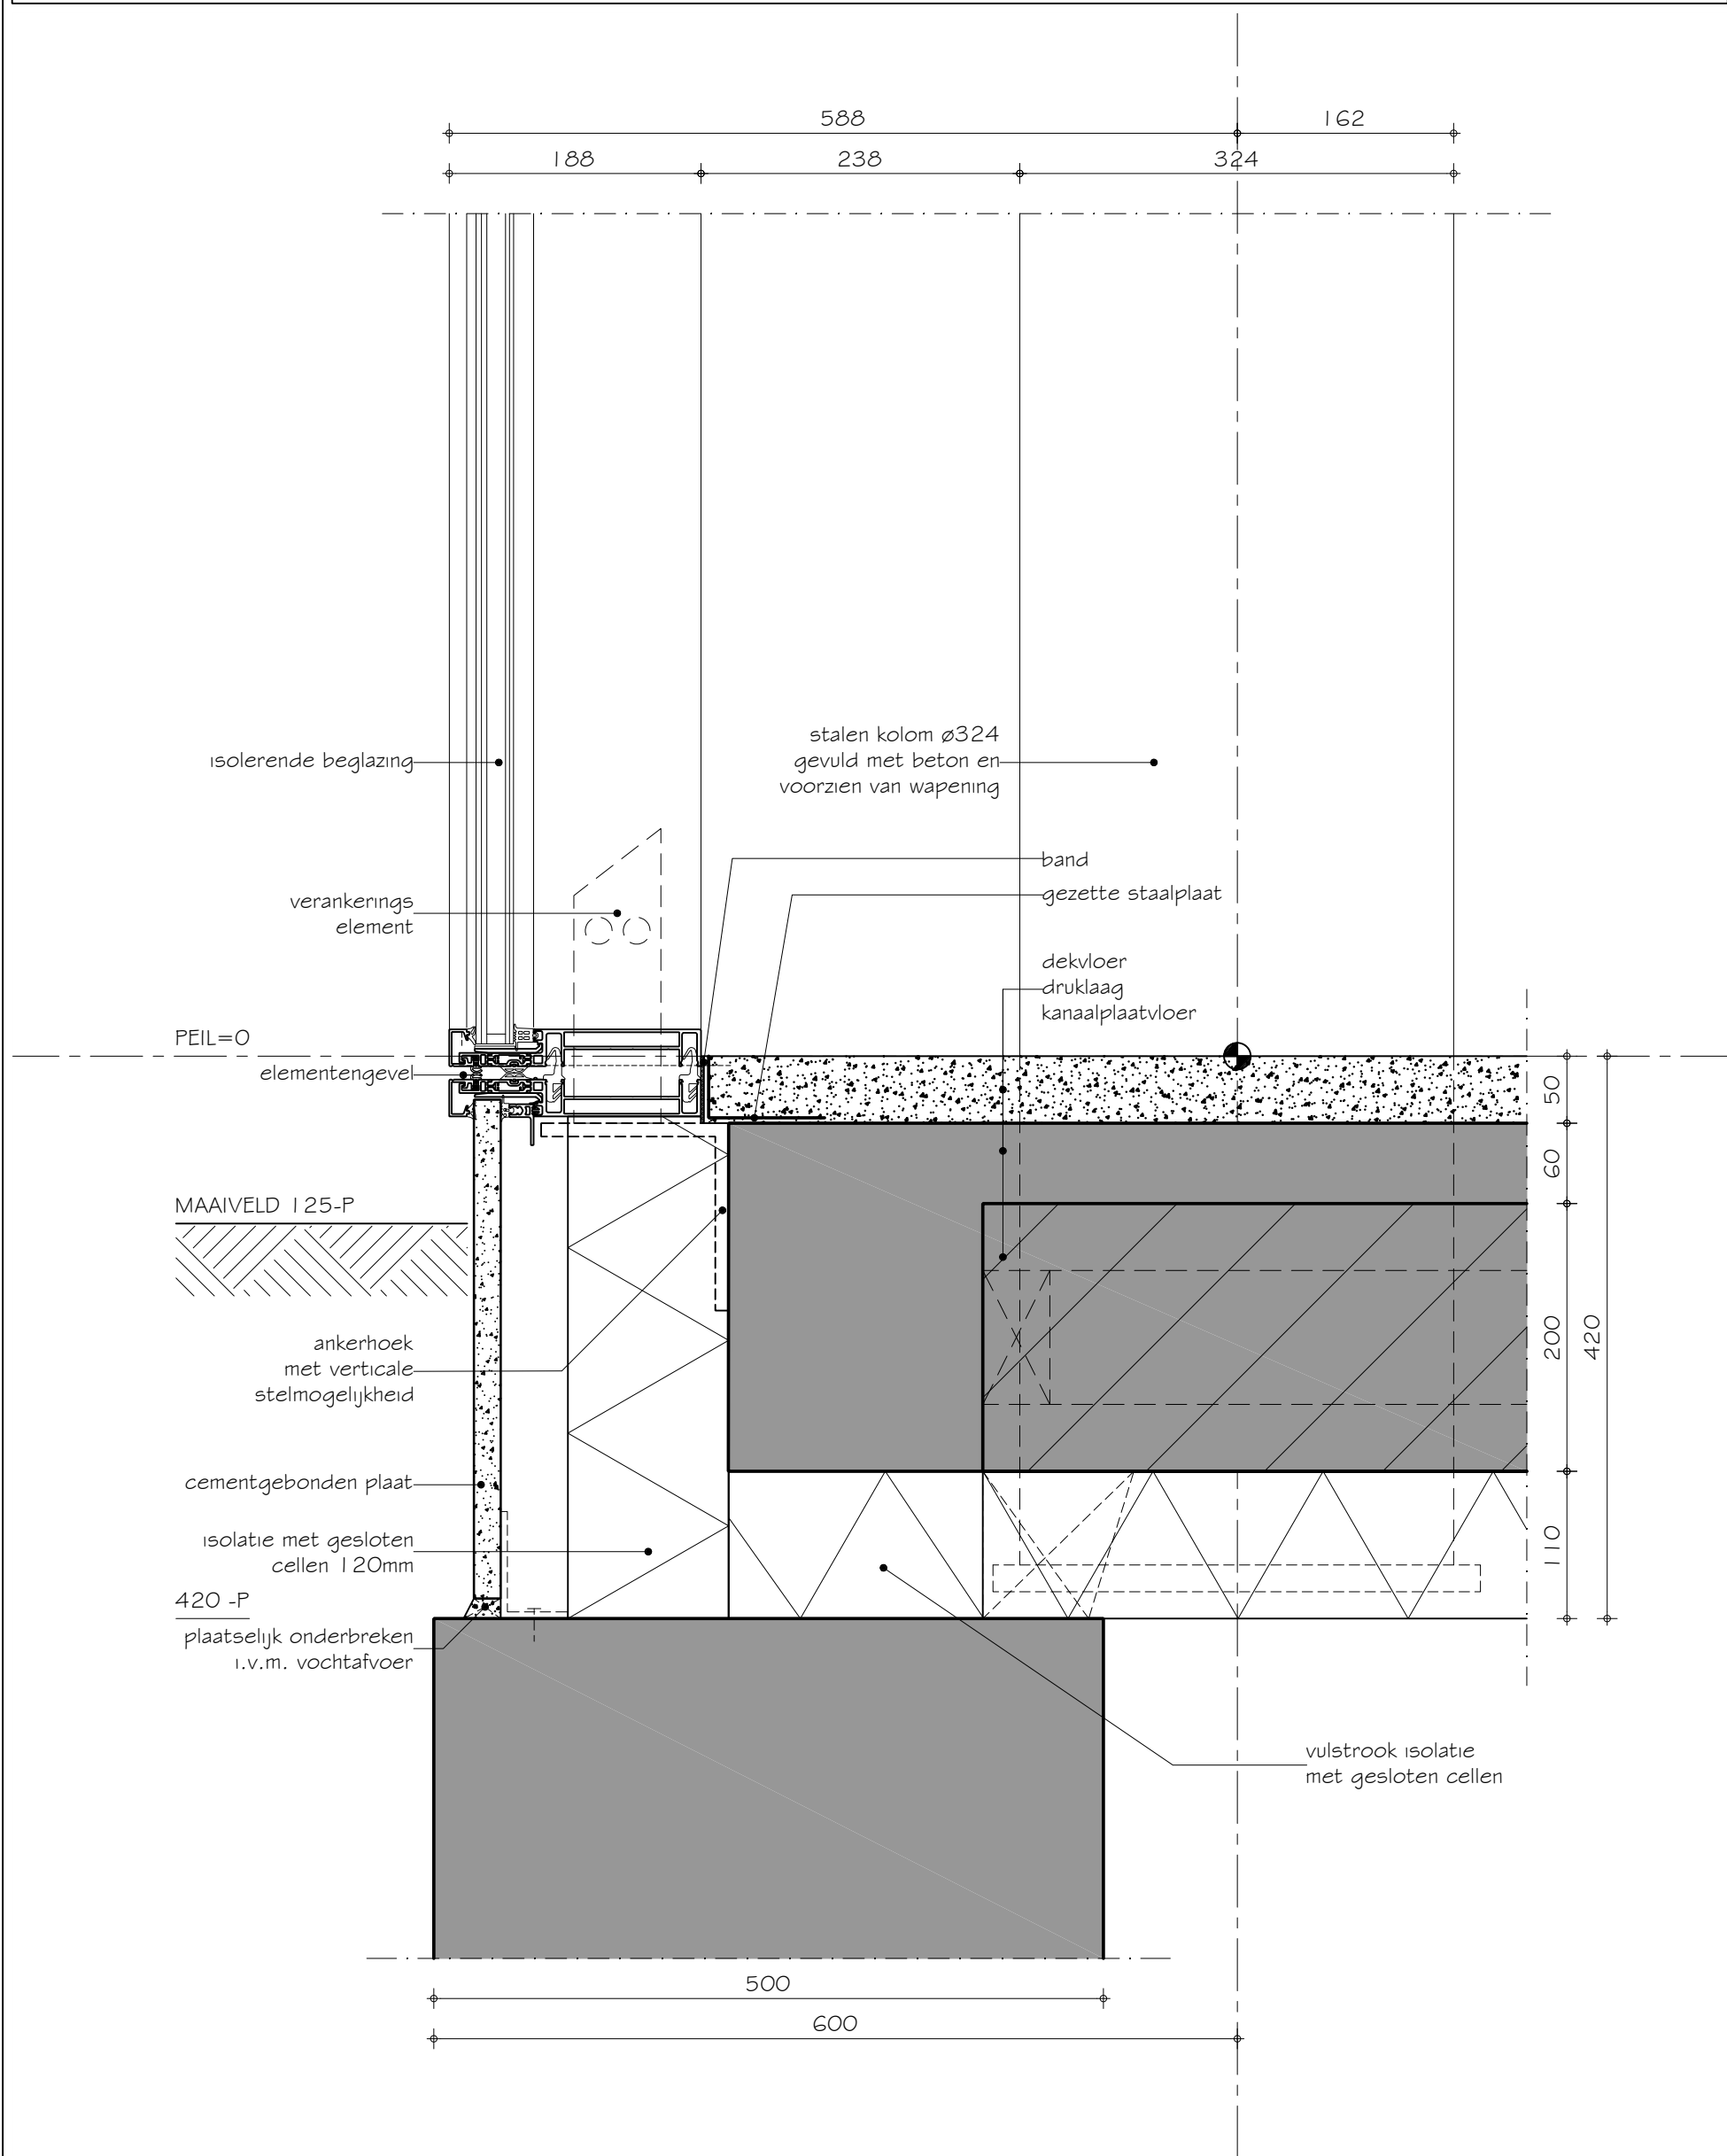


SBR-Referentiedetails Utiliteitsbouw S.01.02.202.1

Draagstructuur	:	stalen draagstructuur
Gevel	:	vliesgevel
Vloer:	:	hoge staalplaat-beton vloer
Variant	:	elementengevel, ronde betongevulde buiskolom, geknikte gevel

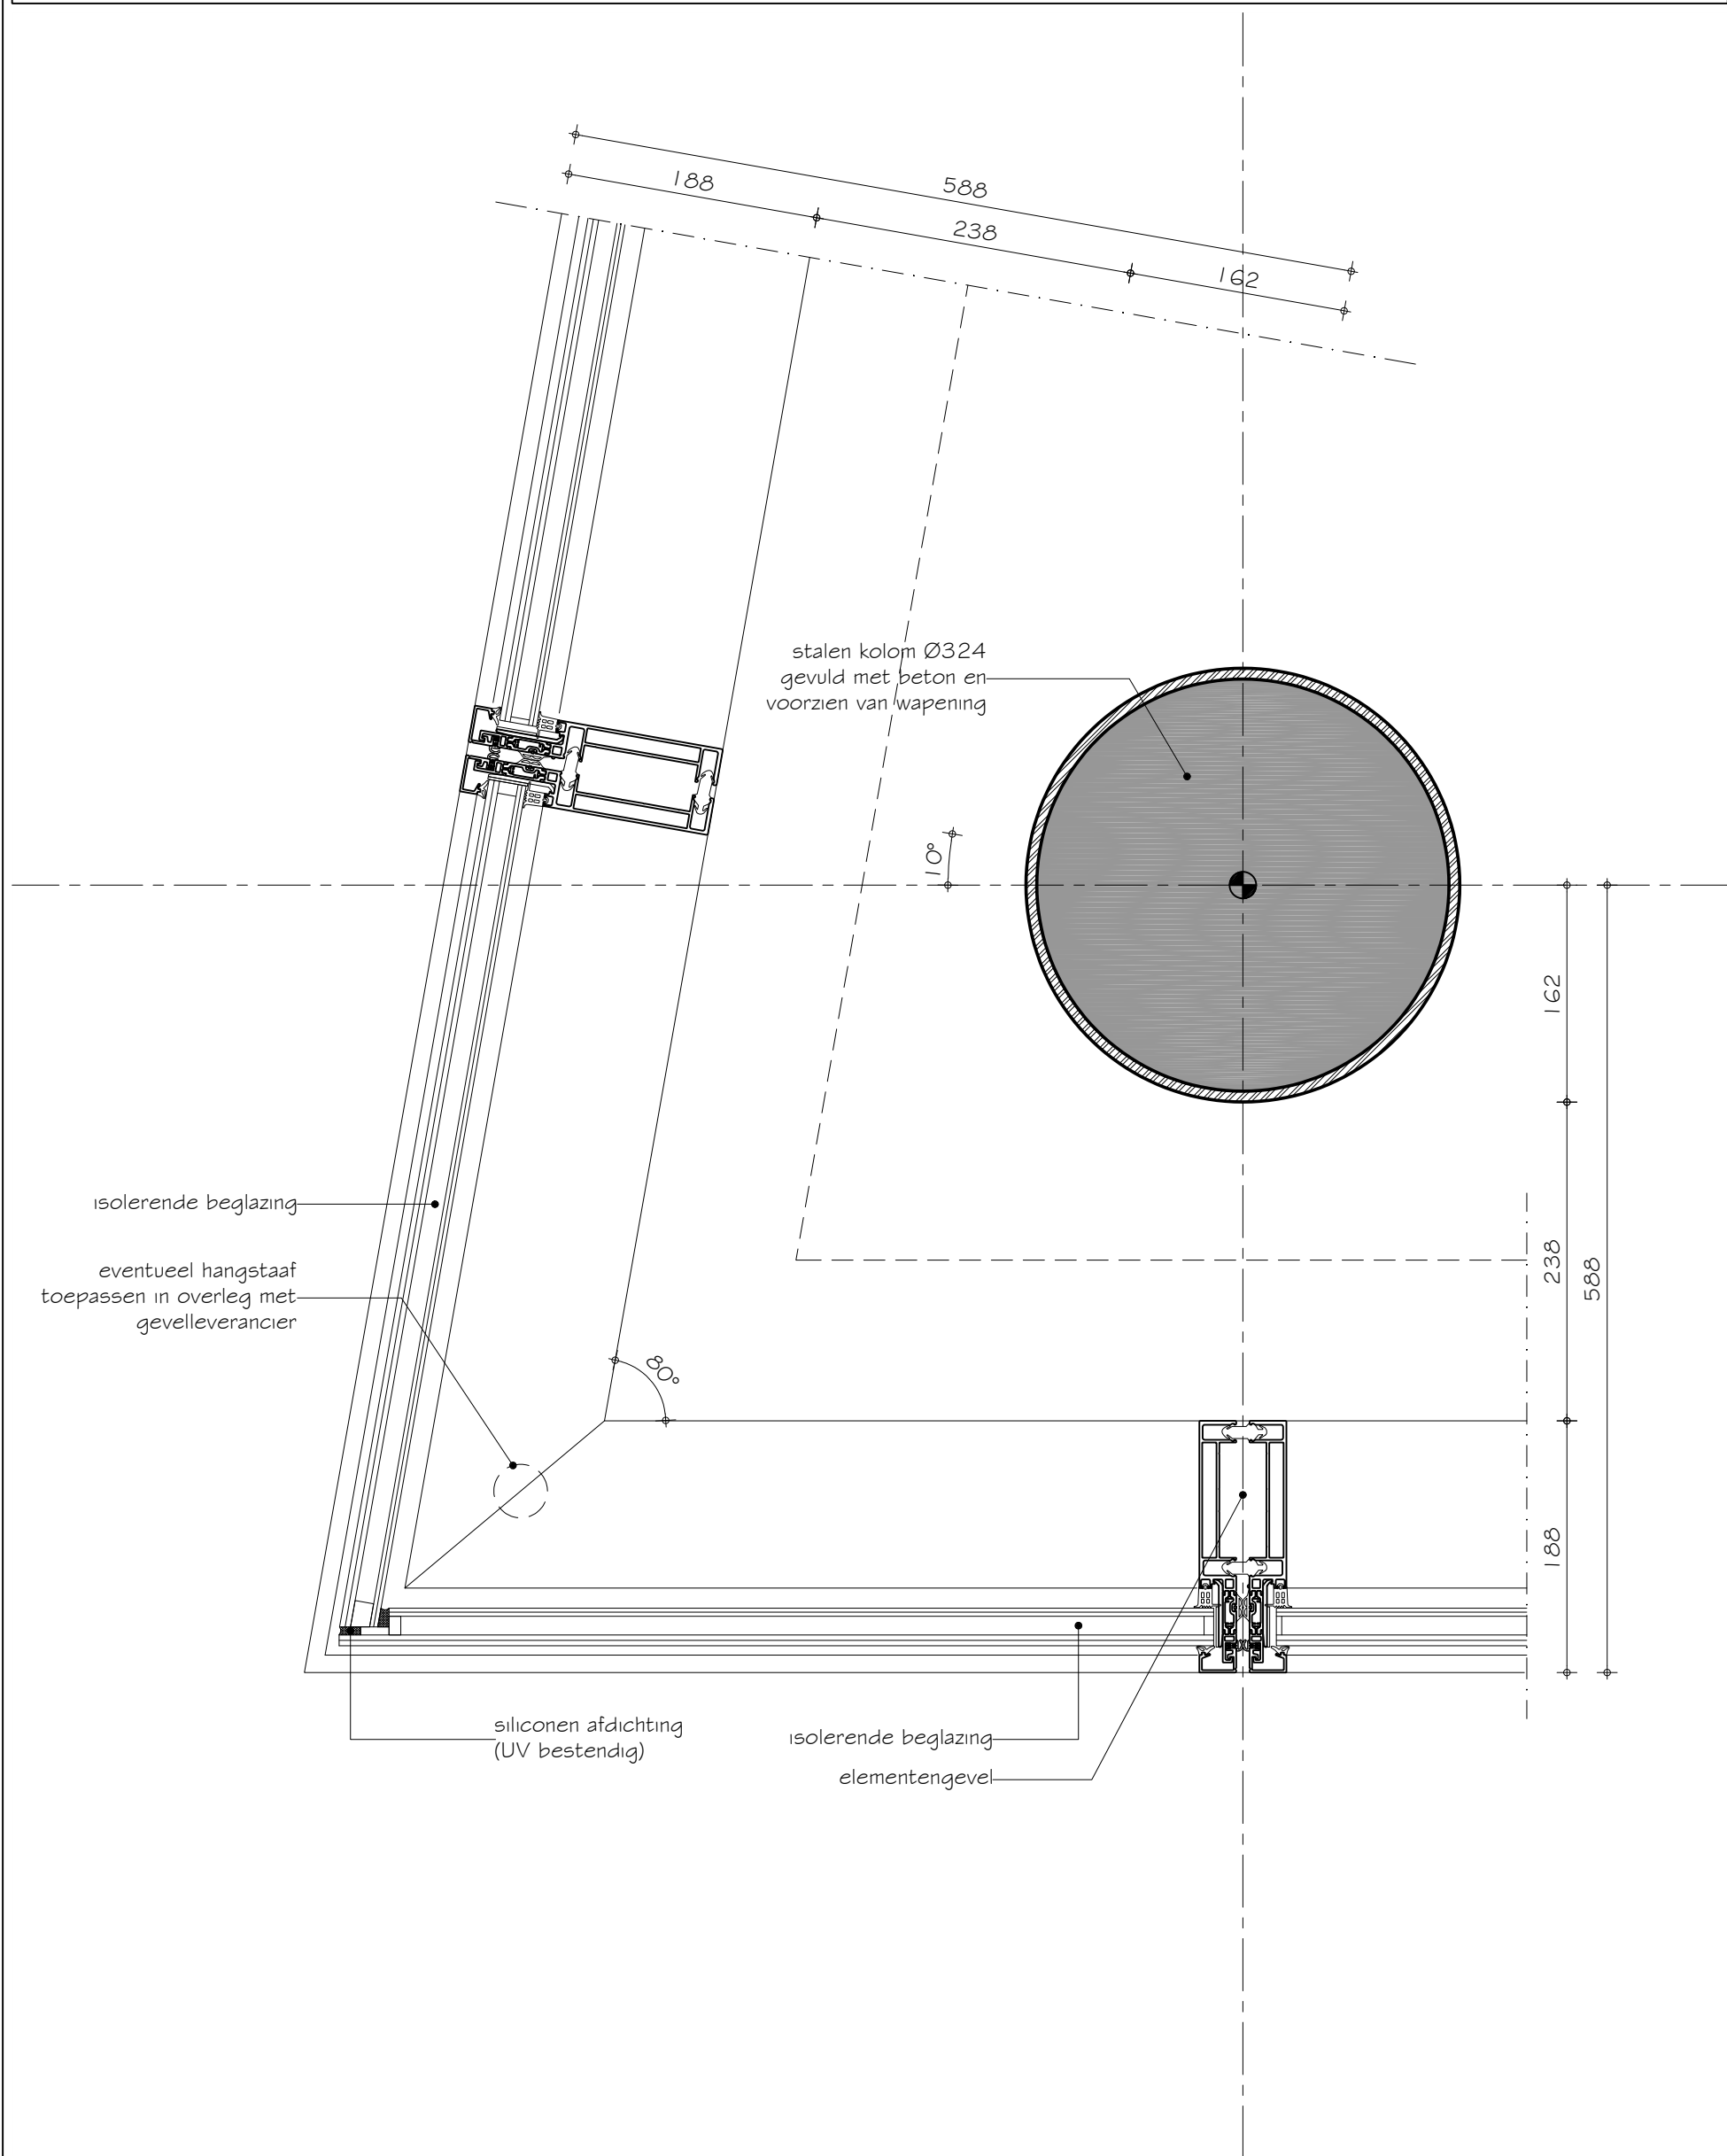


SBR-Referentiedetails Utiliteitsbouw S.01.02.204.1

Draagstructuur : stalen draagstructuur
Gevel : vliesgevel
Vloer: : hoge staalplaat-beton vloer
Variant : elementengevel, ronde betongevulde buiskolom

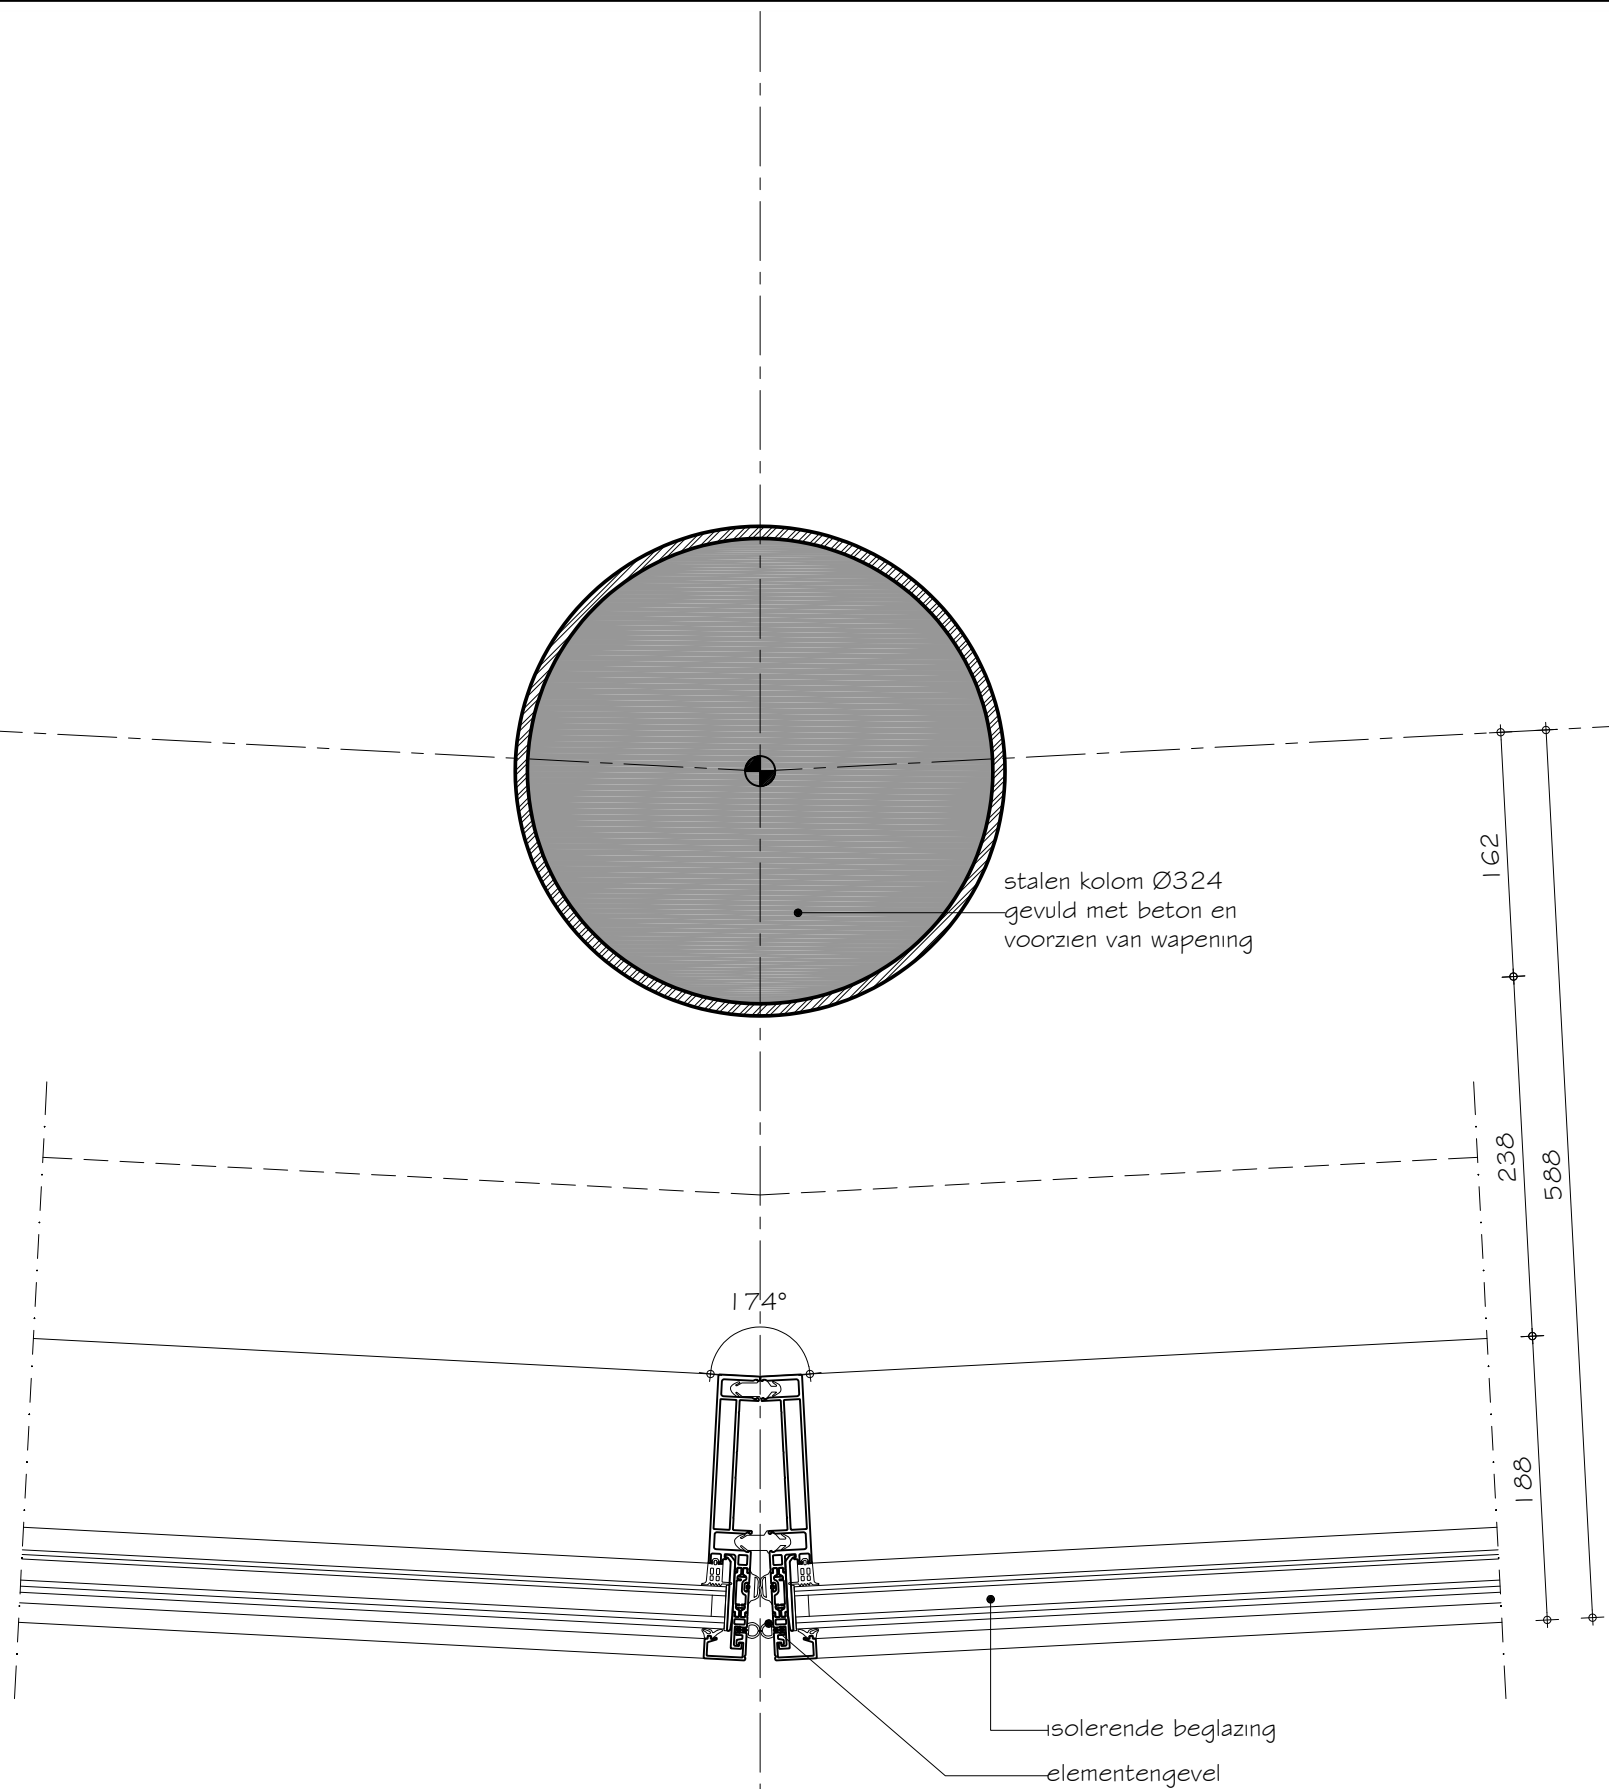


SBR-Referentiedetails Utiliteitsbouw S.01.02.204.2

Draagstructuur	:	stalen draagstructuur
Gevel	:	vliesgevel
Vloer:	:	hoge staalplaat-beton vloer
Variant	:	elementengevel, brandscheiding WBDBO 60 minuten, zonder brandwerend glas

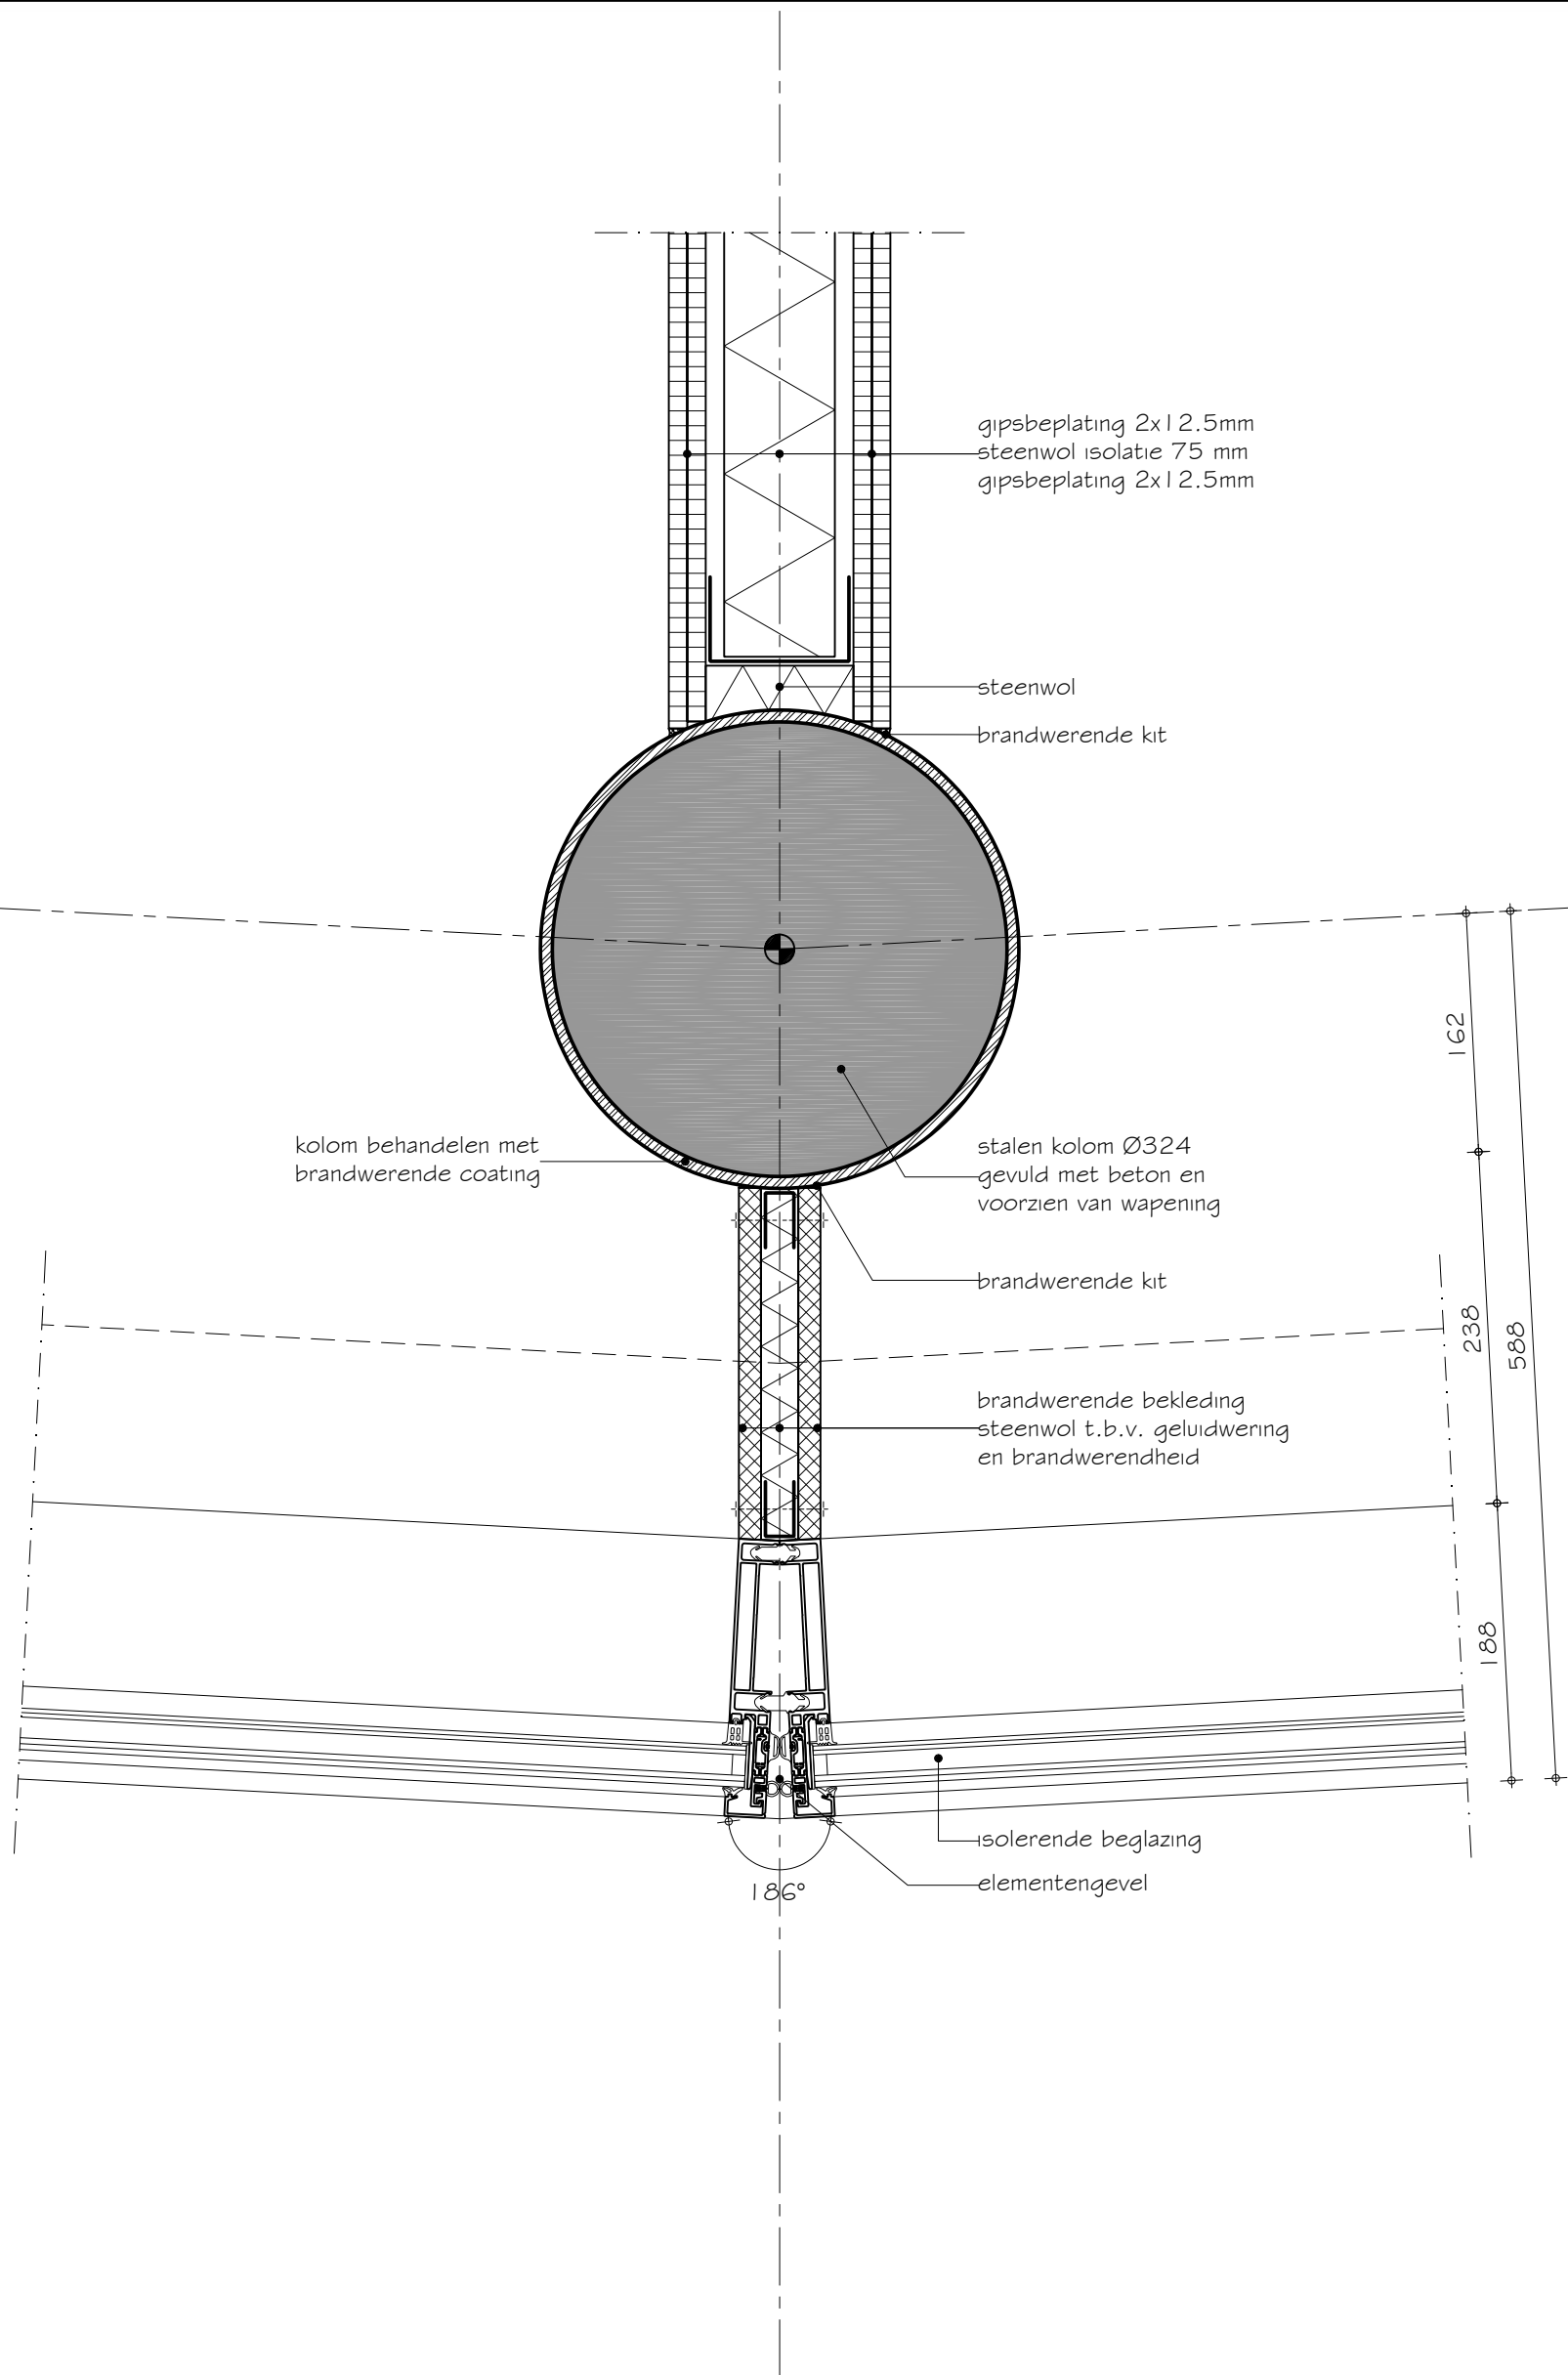


SBR-Referentiedetails Utiliteitsbouw S.01.02.204.3

Draagstructuur	:	stalen draagstructuur
Gevel	:	vliesgevel
Vloer:	:	hoge staalplaat-beton vloer
Variant	:	elementengevel, ronde betongevulde buiskolom

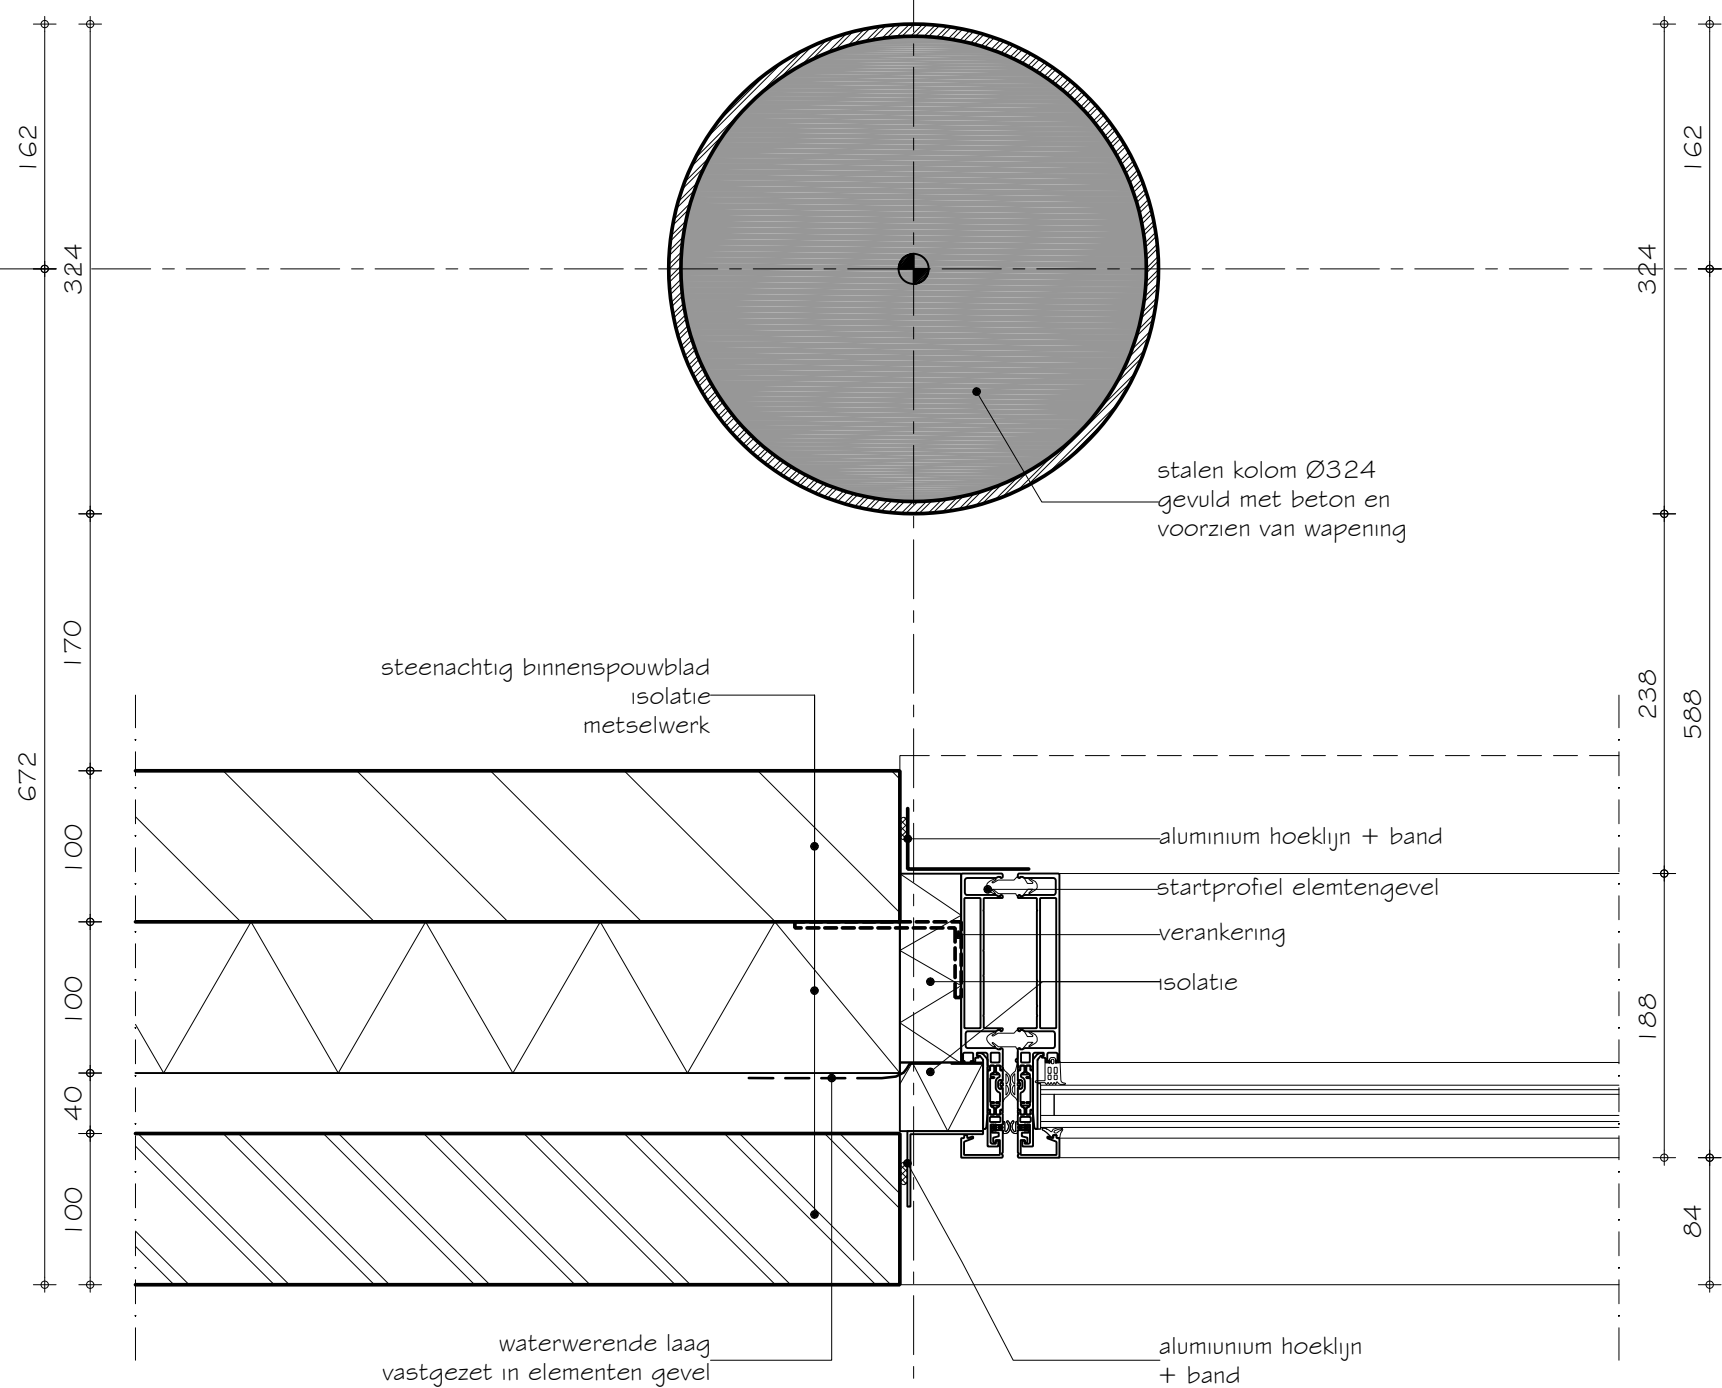


SBR-Referentiedetails Utiliteitsbouw S.01.02.204.4

Draagstructuur	:	stalen draagstructuur
Gevel	:	vliesgevel
Vloer:	:	hoge staalplaat-beton vloer
Variant	:	elementengevel, brandscheiding 60 min. WBDBO t.p.v. draagconstructie, 30 min brandw. gevel

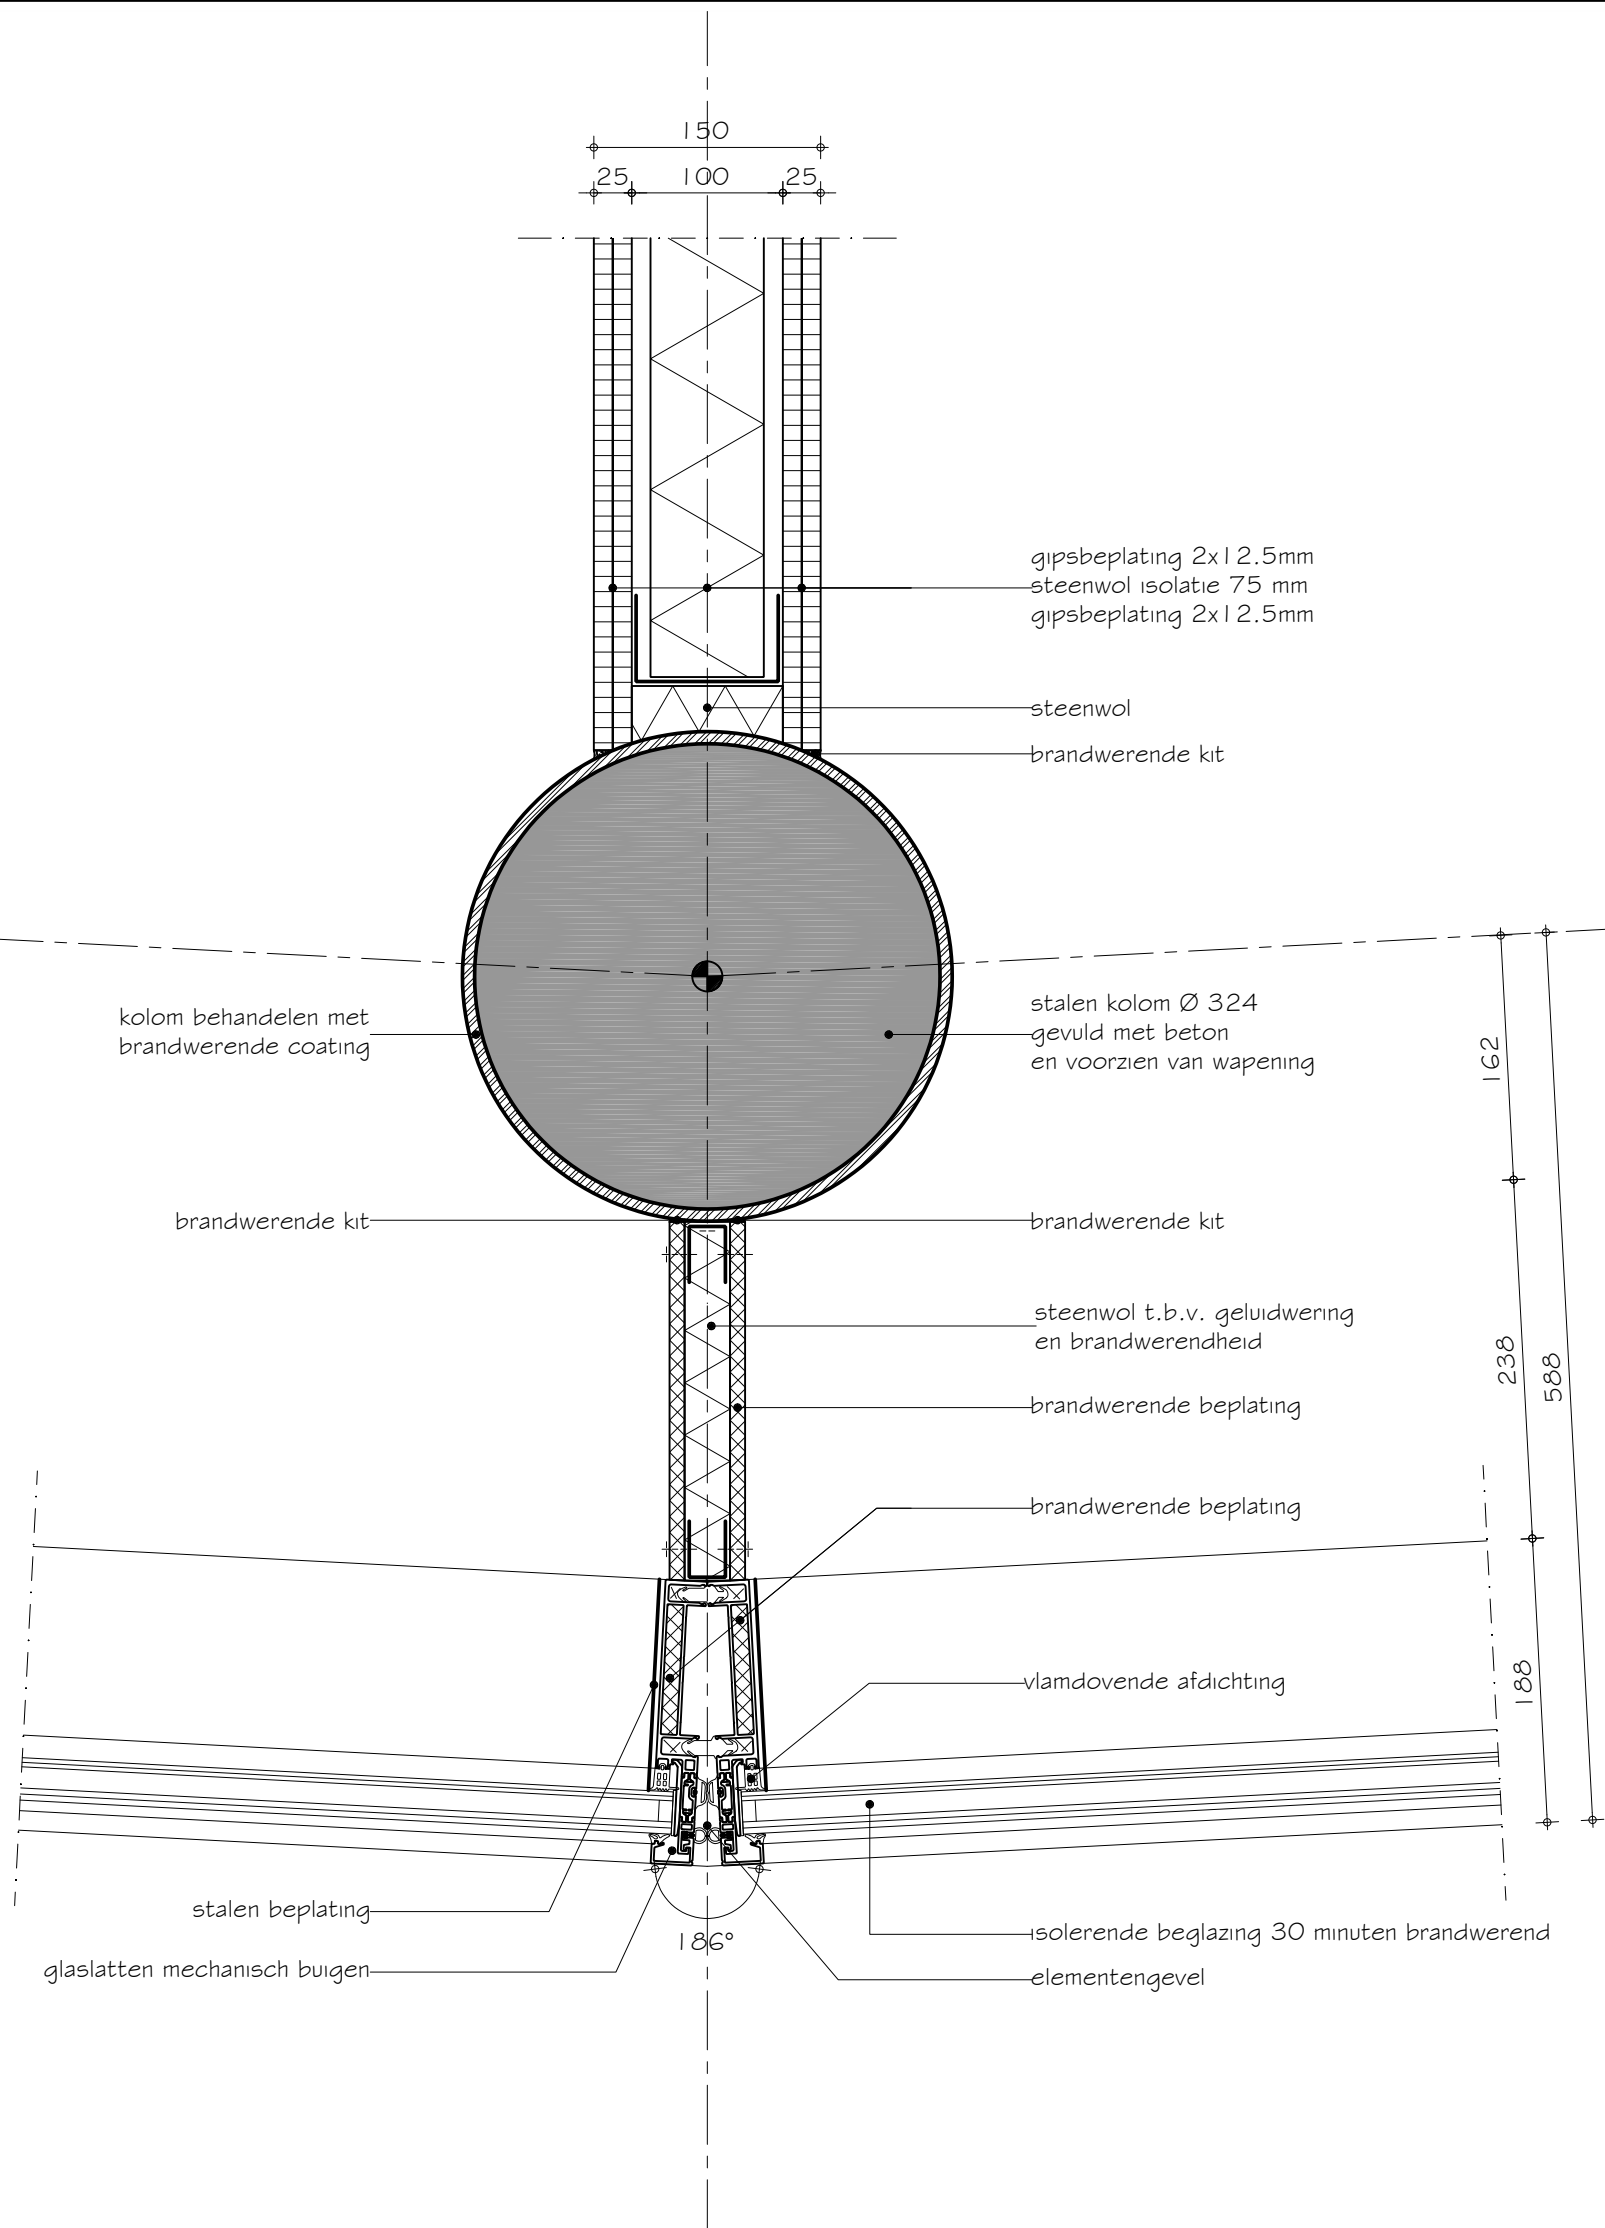


SBR-Referentiedetails Utiliteitsbouw S.01.02.301.1

Draagstructuur : stalen draagstructuur
Gevel : vliesgevel
Vloer: : hoge staalplaat-beton vloer
Variant : elementegevel, ronde betongevulde buiskolom

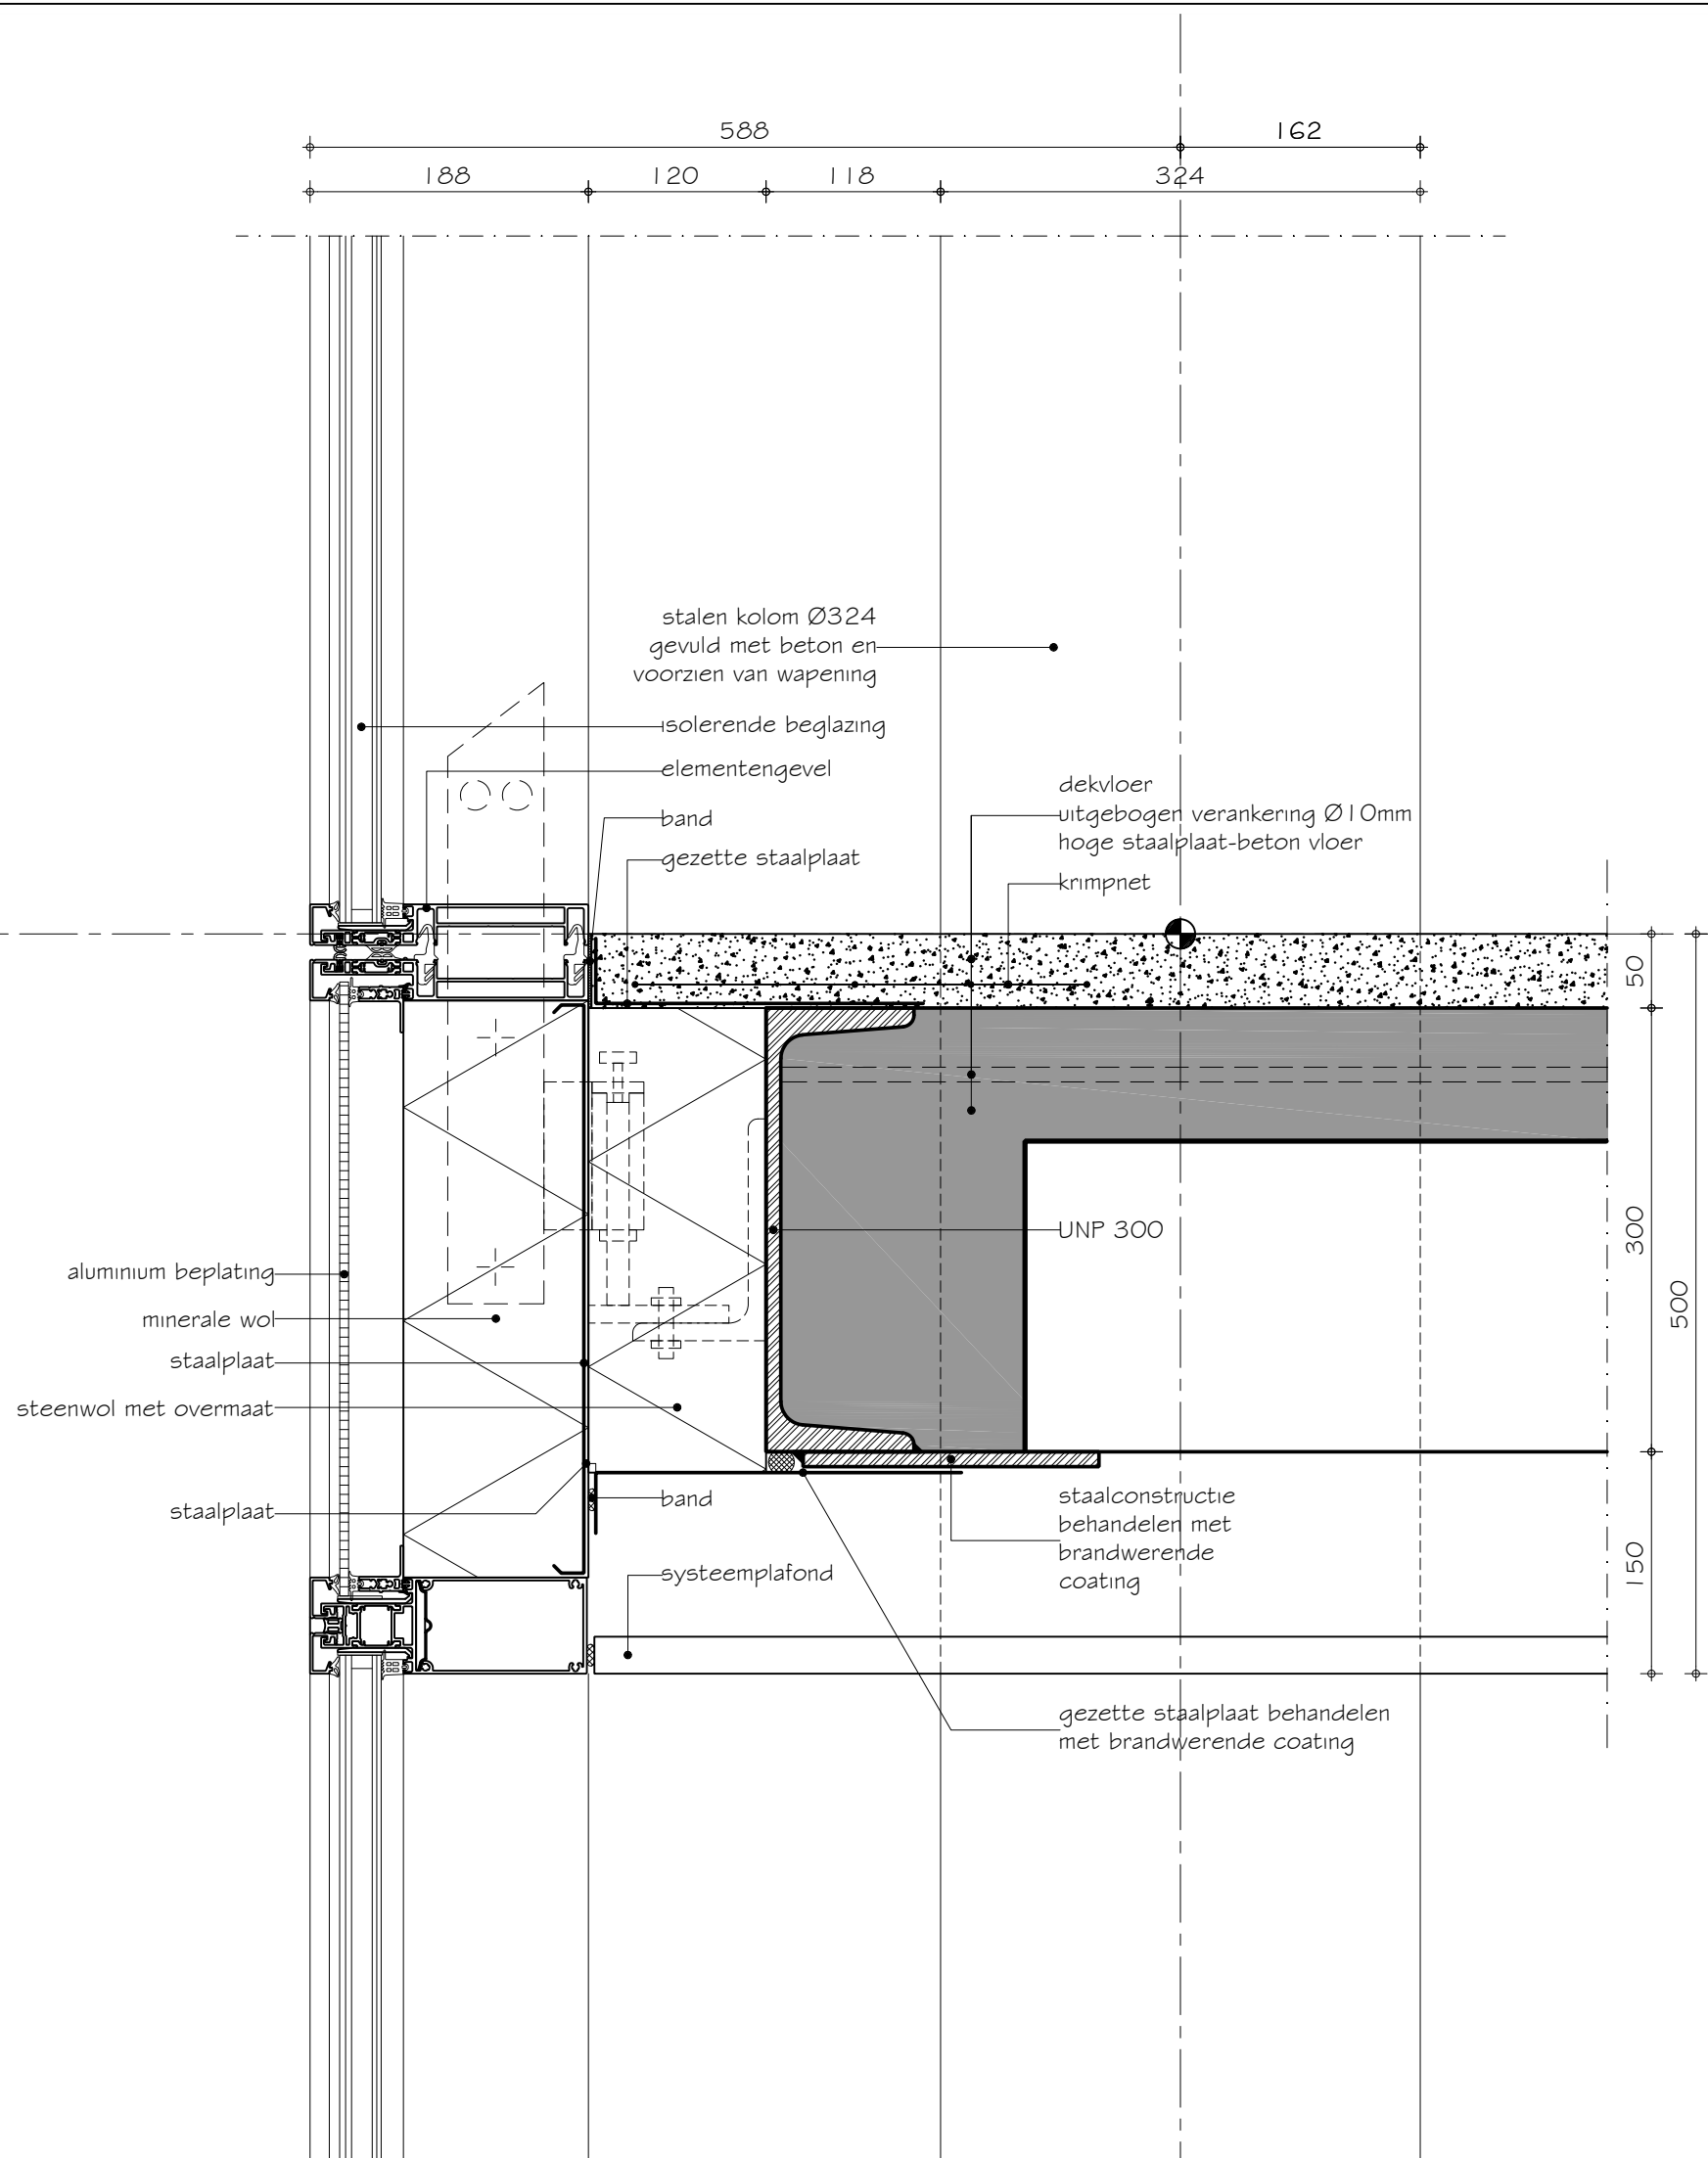


SBR-Referentiedetails Utiliteitsbouw S.01.02.302.1

Draagstructuur : stalen draagstructuur
Gevel : vliesgevel
Vloer: : hoge staalplaat-beton vloer
Variant : elementegevel, ronde betongevulde buiskolom

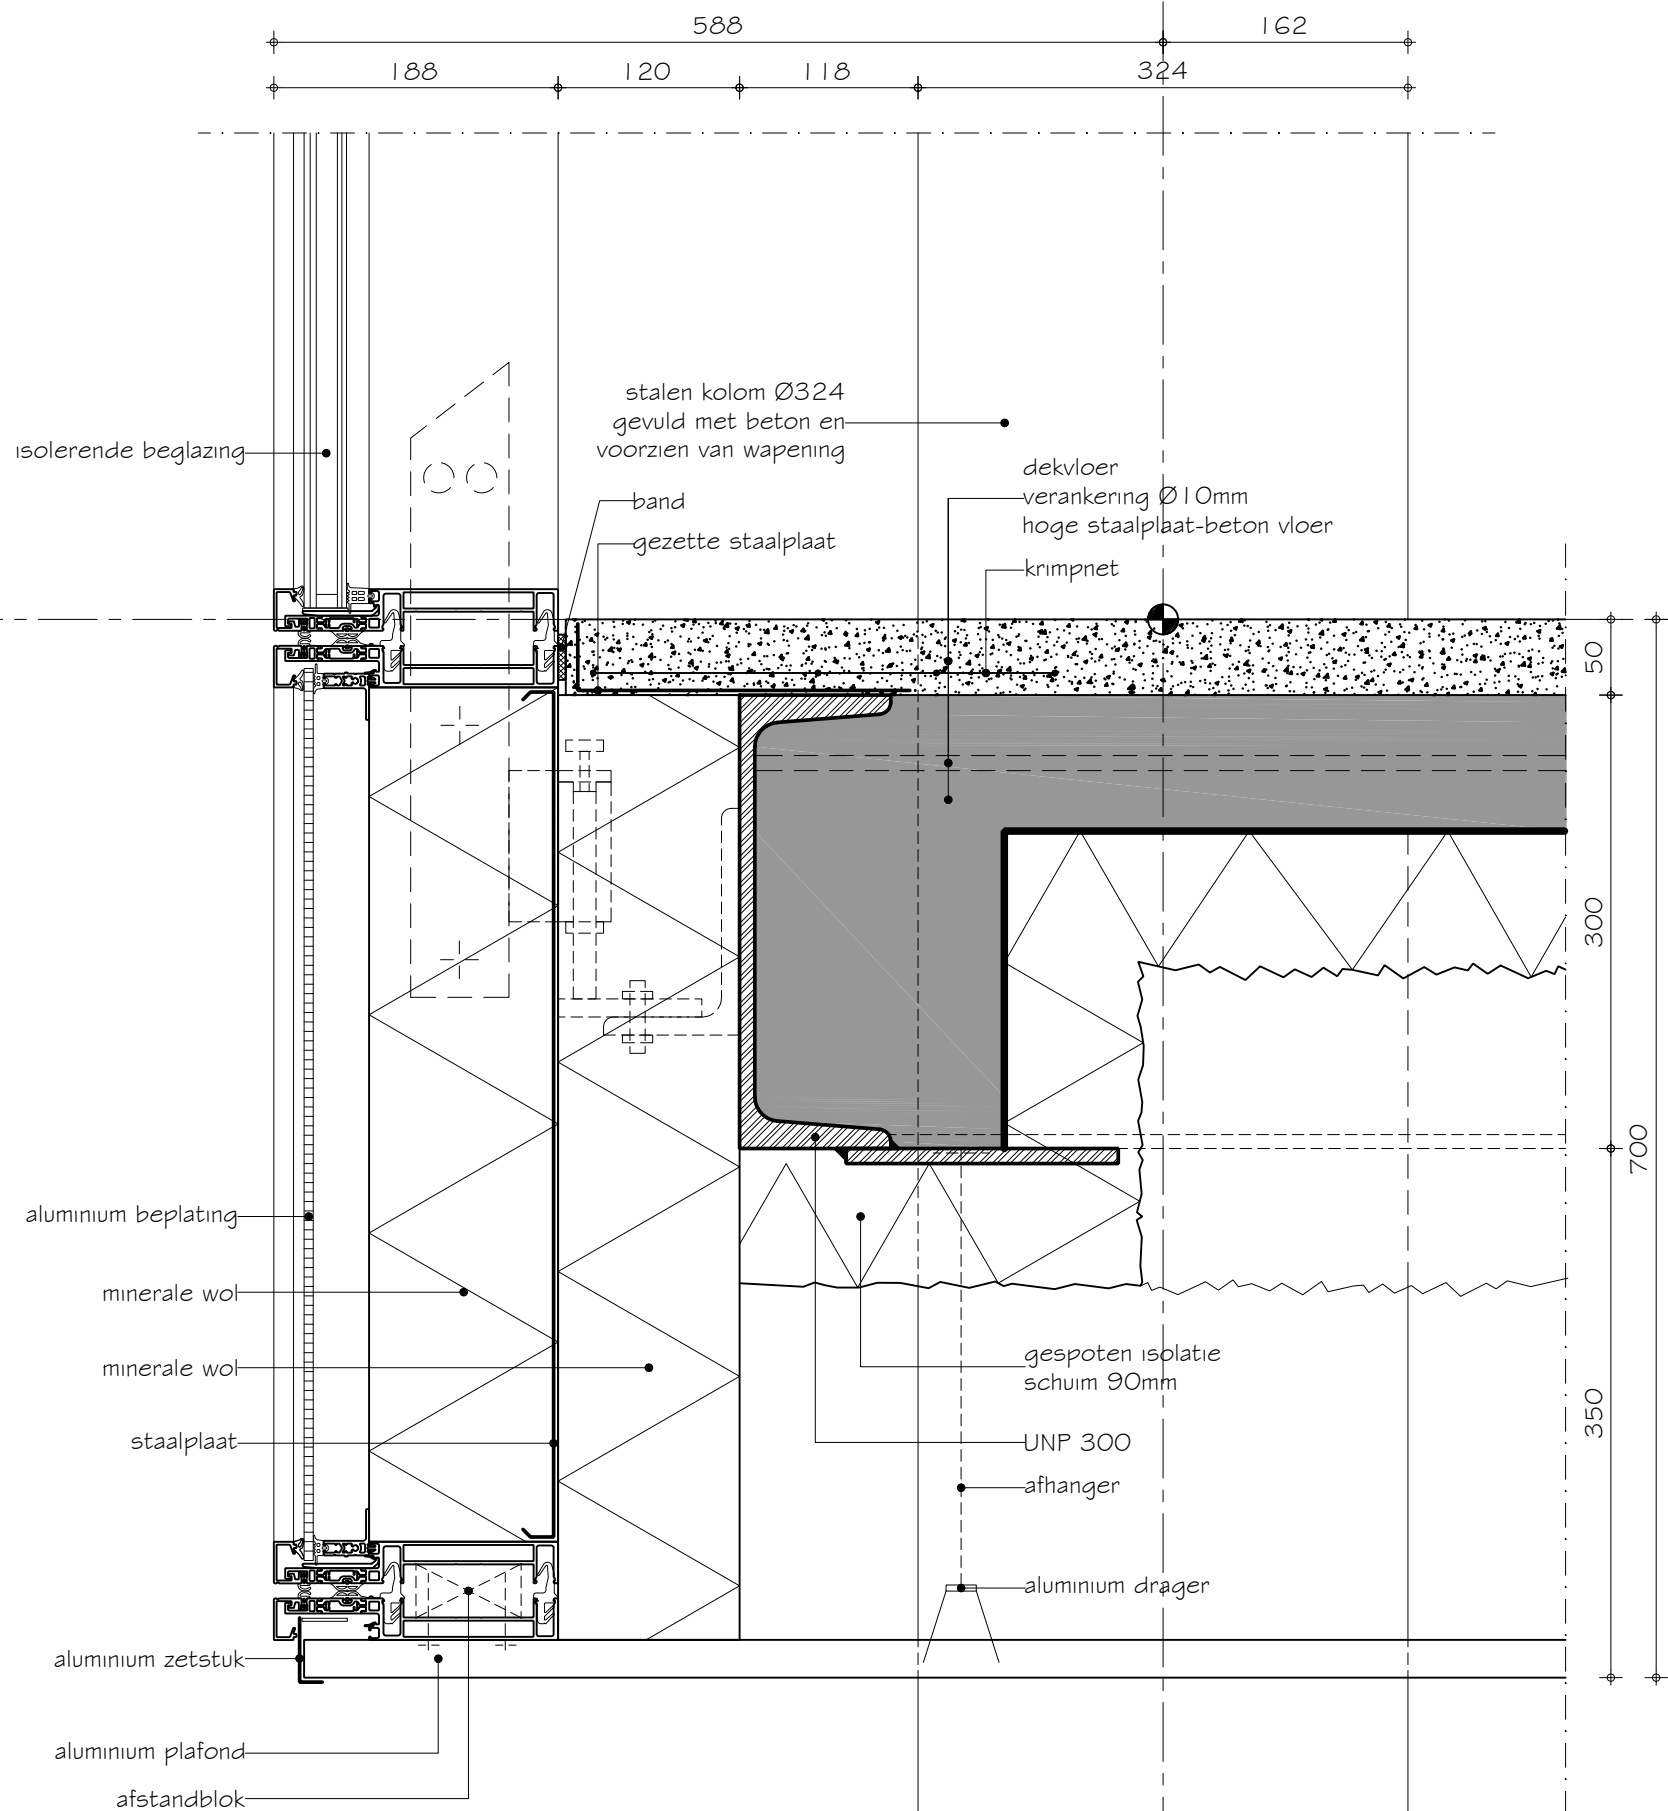

SBR-Referentiedetails Utiliteitsbouw S.01.02.402.1

Draagstructuur : stalen draagstructuur
Gevel : vliesgevel
Vloer: : hoge staalplaat-beton vloer
Variant : elementegevel, ronde betongevulde buiskolom

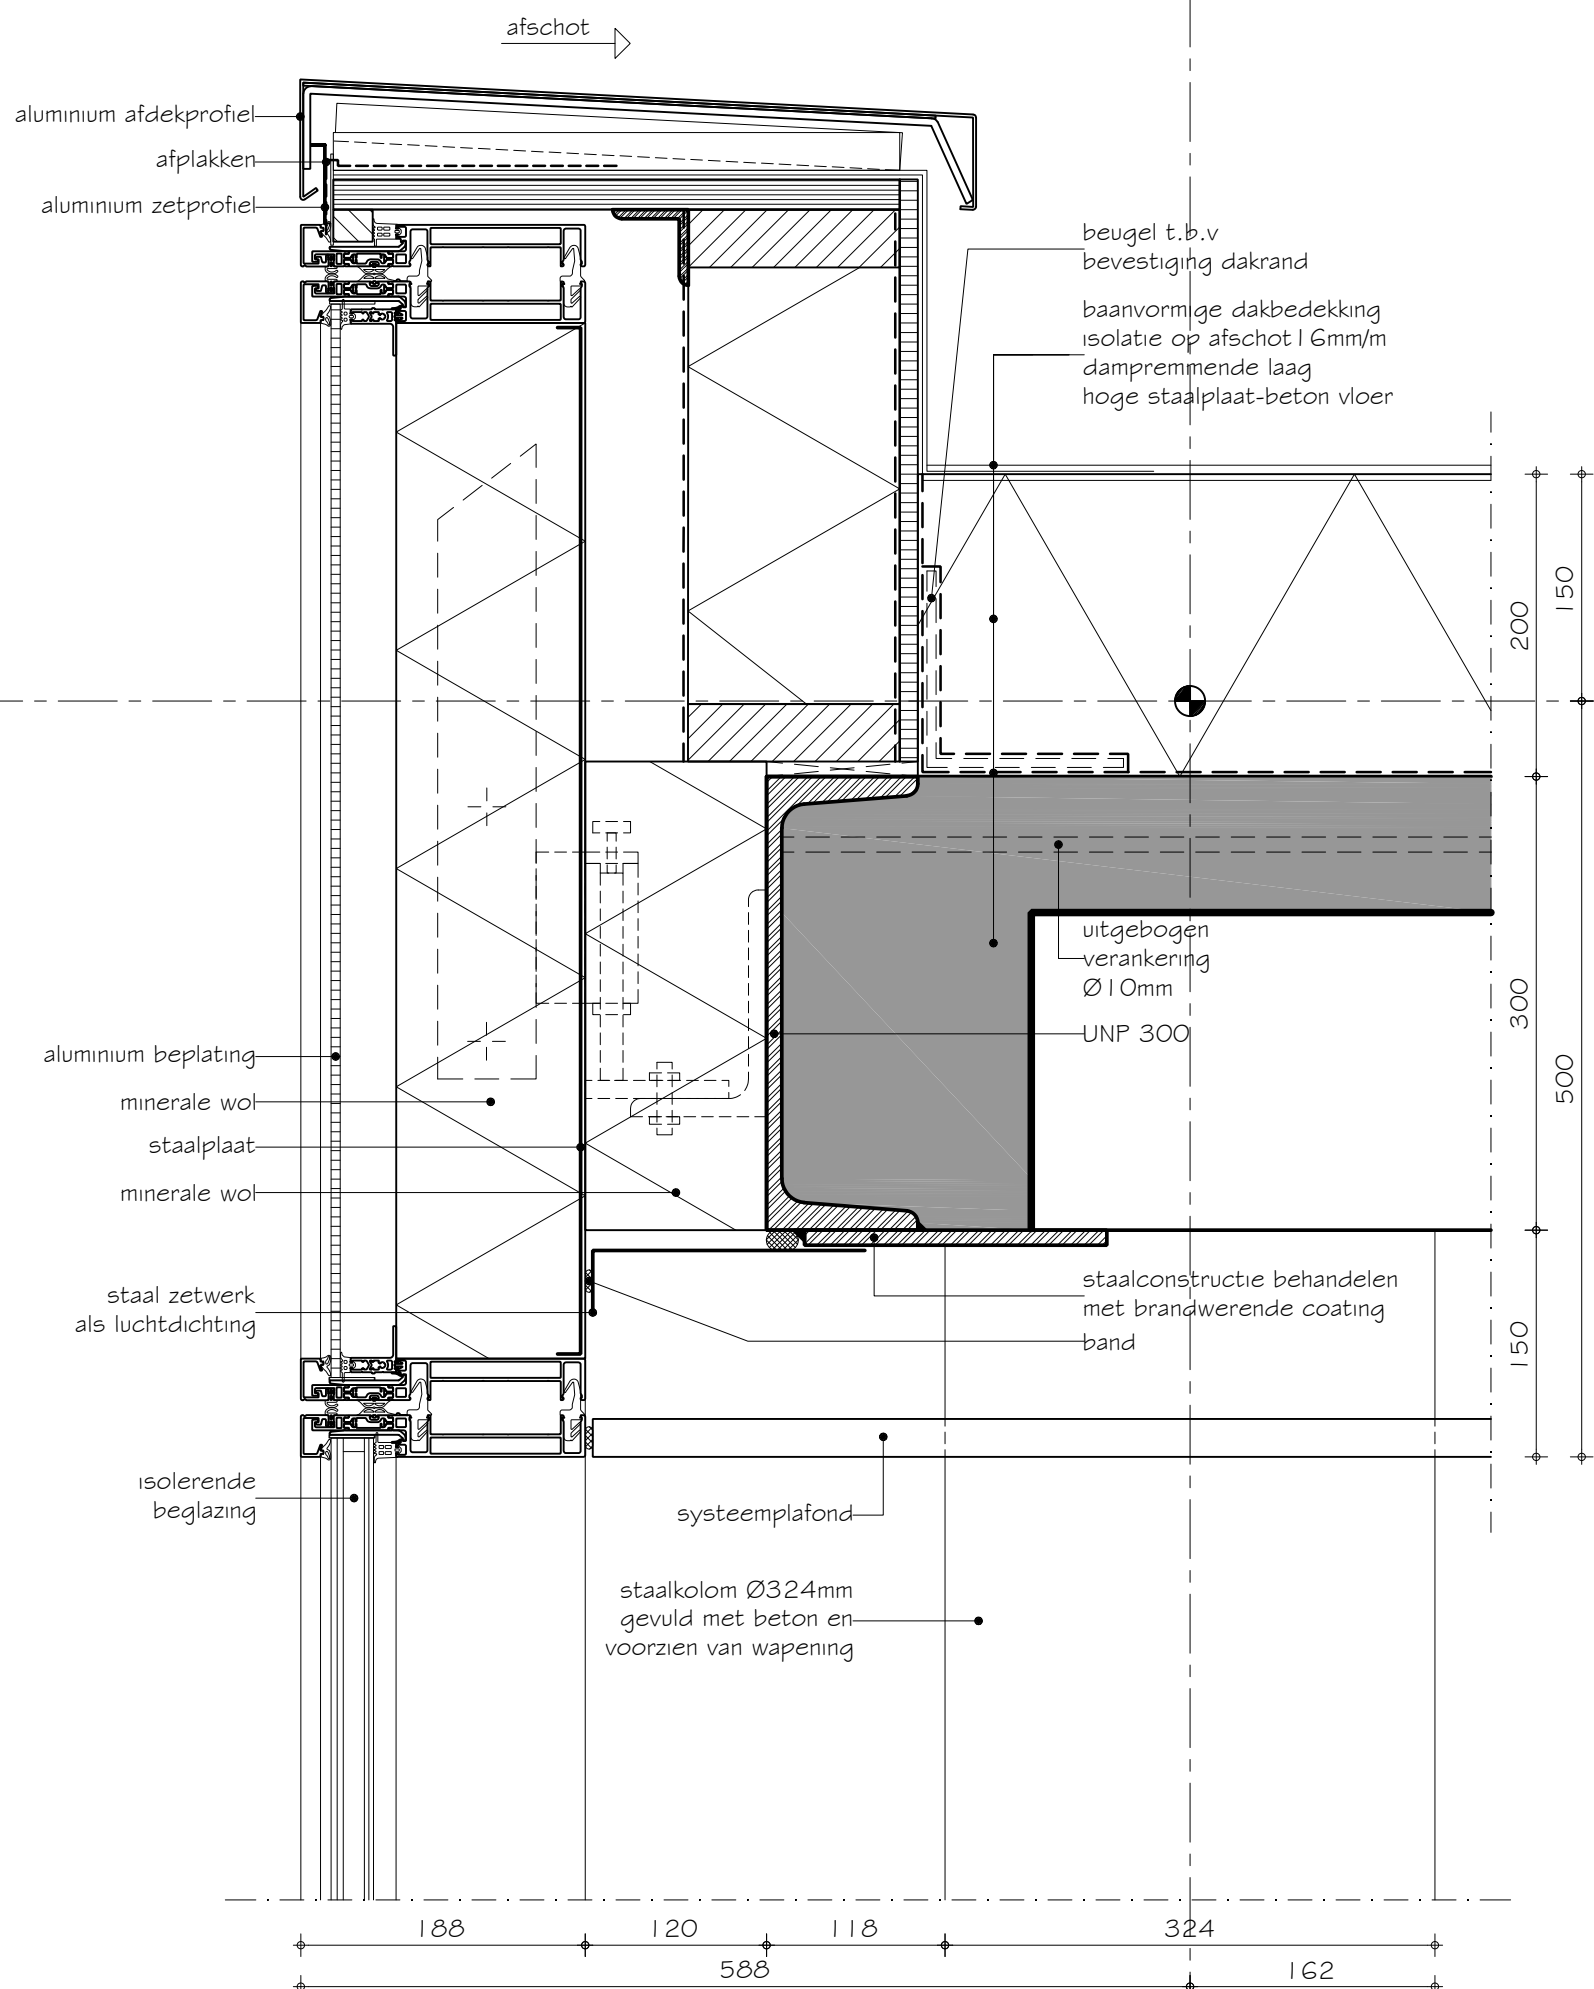

SBR-Referentiedetails Utiliteitsbouw S.01.02.410.1

Draagstructuur : stalen draagstructuur
Gevel : vliesgevel
Vloer: : hoge staalplaat-beton vloer
Variant : lichtstraat

