




SBR-Referentiedetails Utiliteitsbouw S.01.05.202.1

Draagstructuur	:	staalconstructie
Gevel	:	vliesgevel
Vloer:	:	lage staalplaat-beton vloer
Variant	:	ronde betongevulde buiskolom

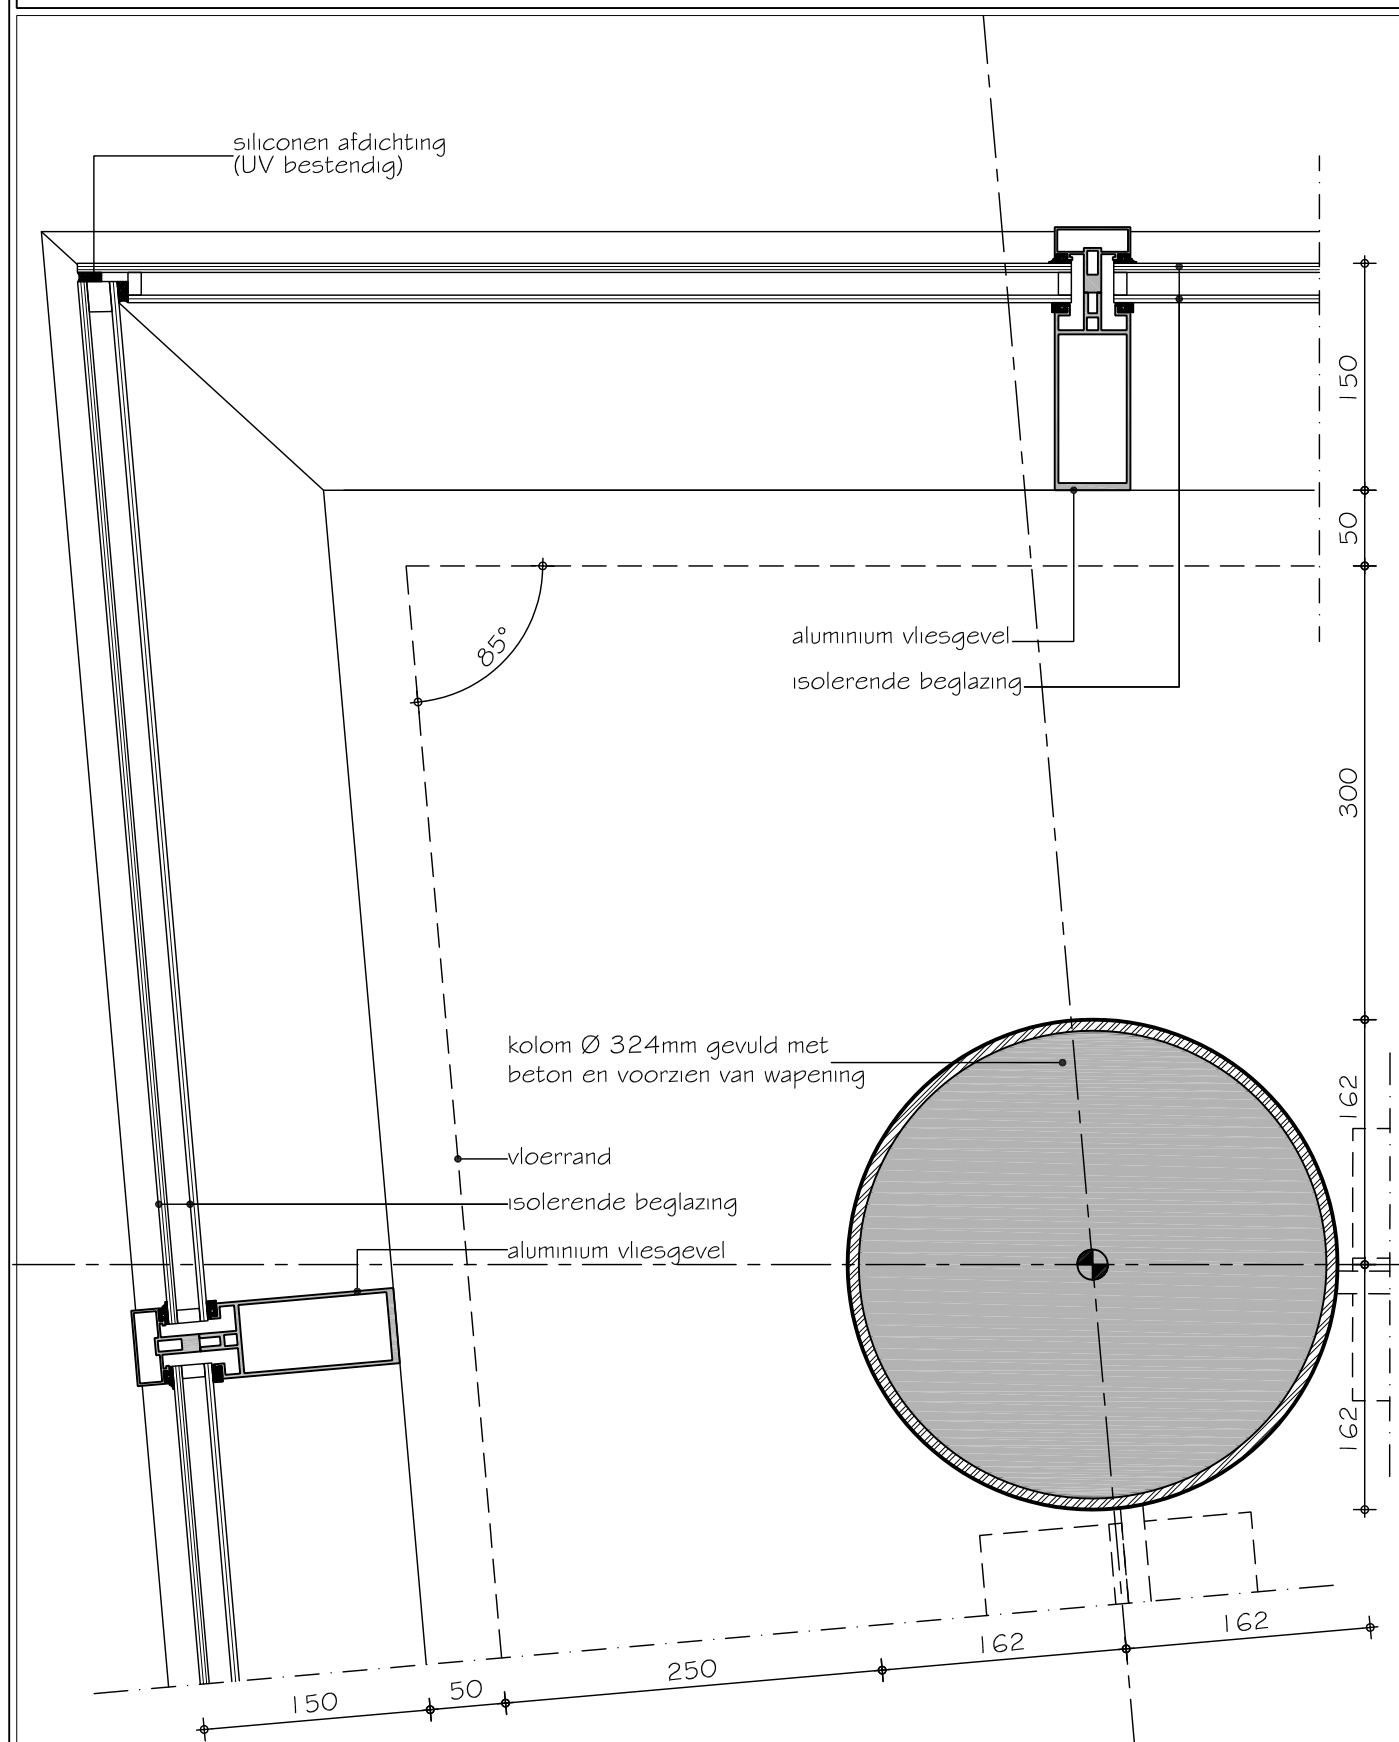

SBR-Referentiedetails Utiliteitsbouw S.01.05.204.1


Draagstructuur	:	staalconstructie
Gevel	:	vliesgevel
Vloer:	:	lage staalplaat-beton vloer
Variant	:	ronde betongevulde buiskolom, geknikte gevel

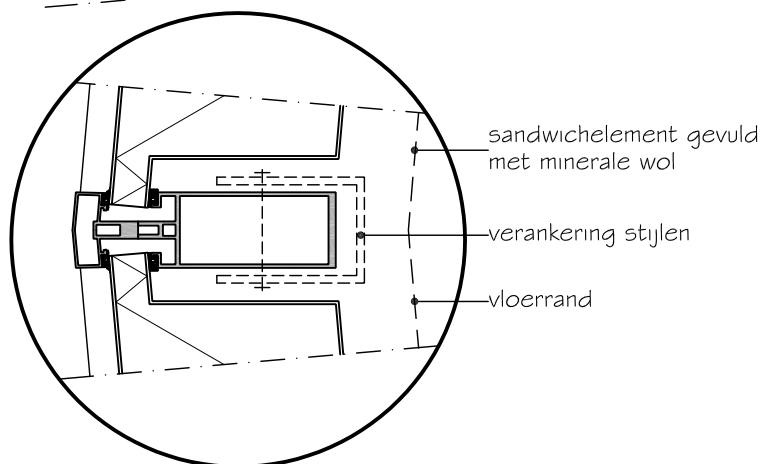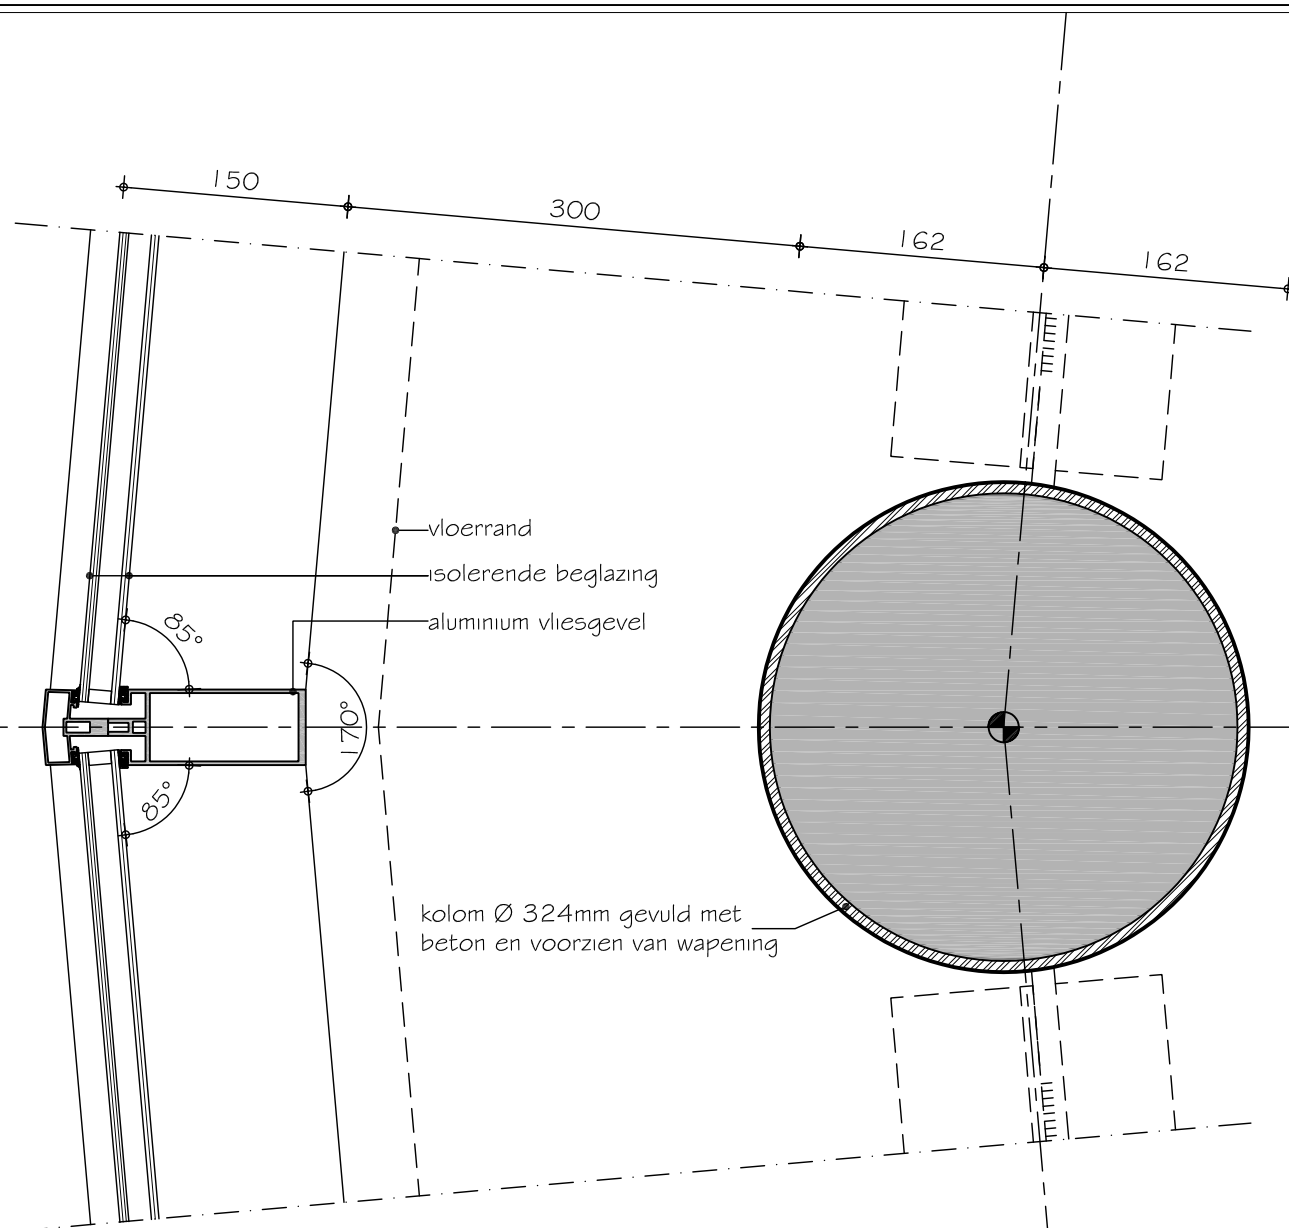

DOORSNEDE T.P.V. VLOERRAND


SBR-Referentiedetails Utiliteitsbouw S.01.05.204.1

Draagstructuur	:	staalconstructie
Gevel	:	vliesgevel
Vloer:	:	lage staalplaat-beton vloer
Variant	:	brandscheiding WBDBO 60 minuten, ter plaatse van draagconstructie, elementen gevel

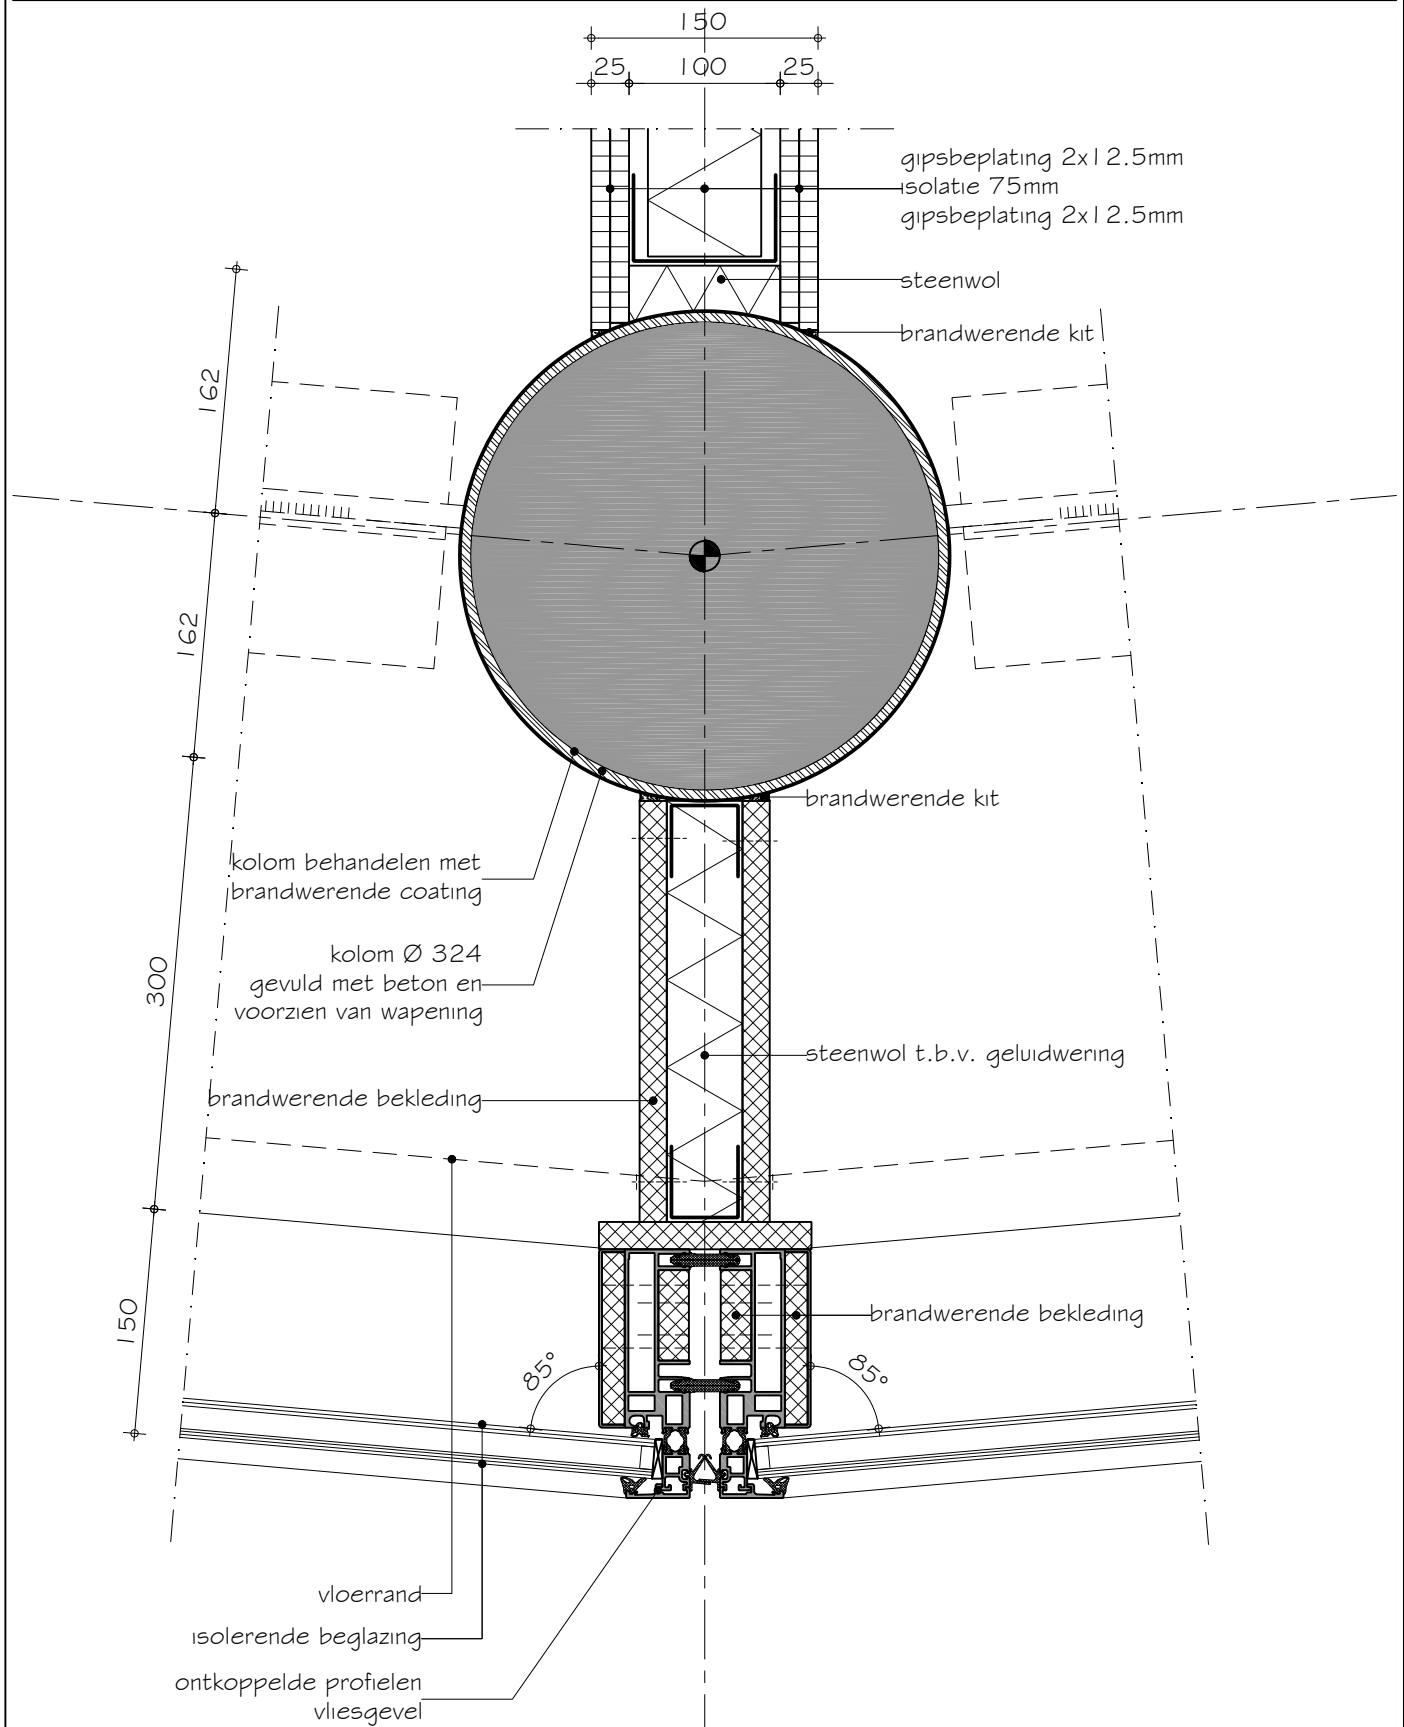


SBR-Referentiedetails Utiliteitsbouw S.01.05.303.1

Draagstructuur	:	staalconstructie
Gevel	:	vliesgevel
Vloer:	:	lage staalplaat-beton vloer
Variant	:	stalen IPE - ligger met consoles, geknikte gevel

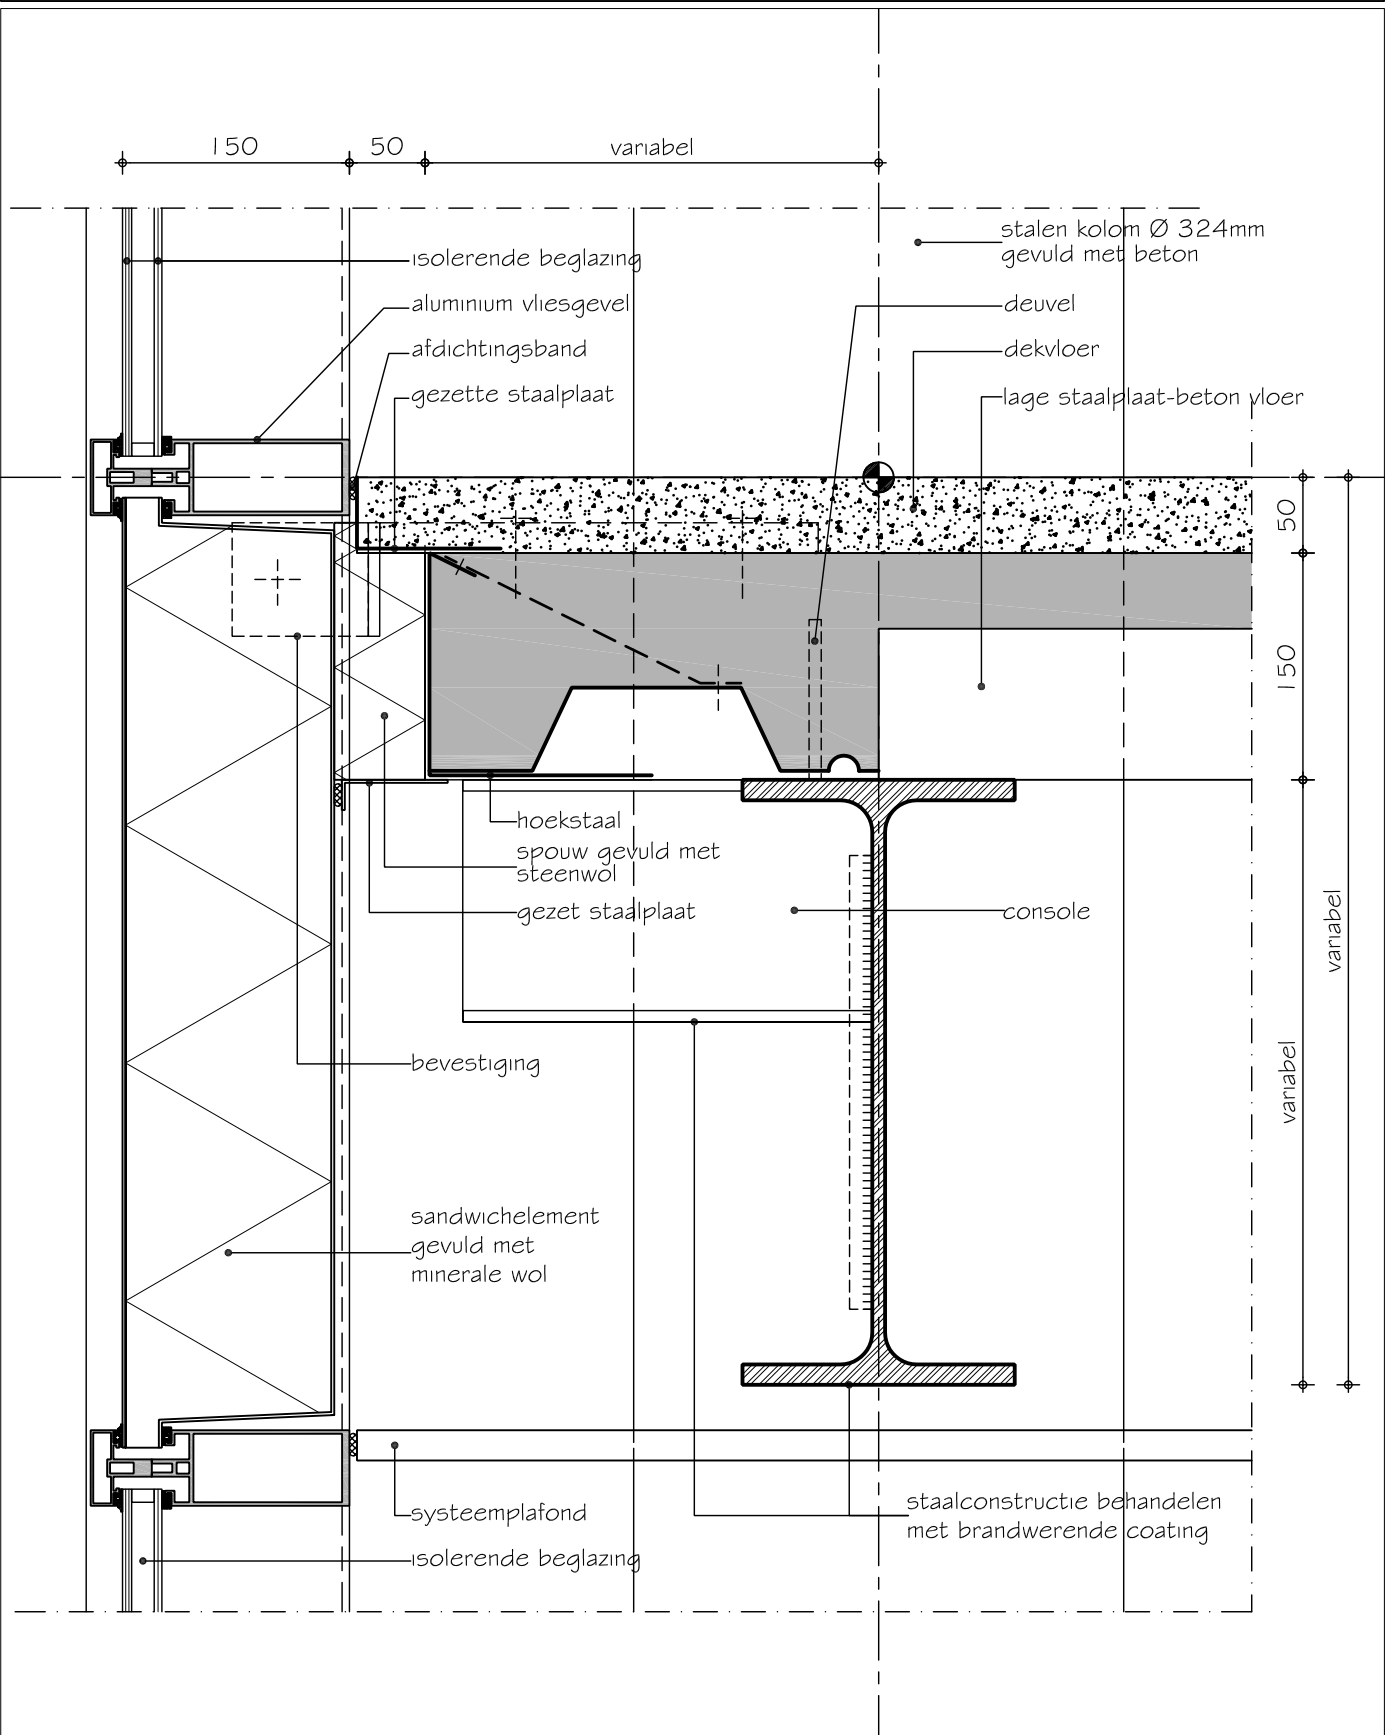


SBR-Referentiedetails Utiliteitsbouw S.01.05.303.2

Draagstructuur	:	staalconstructie
Gevel	:	vliesgevel
Vloer:	:	lage staalplaat-beton vloer
Variant	:	stalen IPE - ligger, rechte gevel

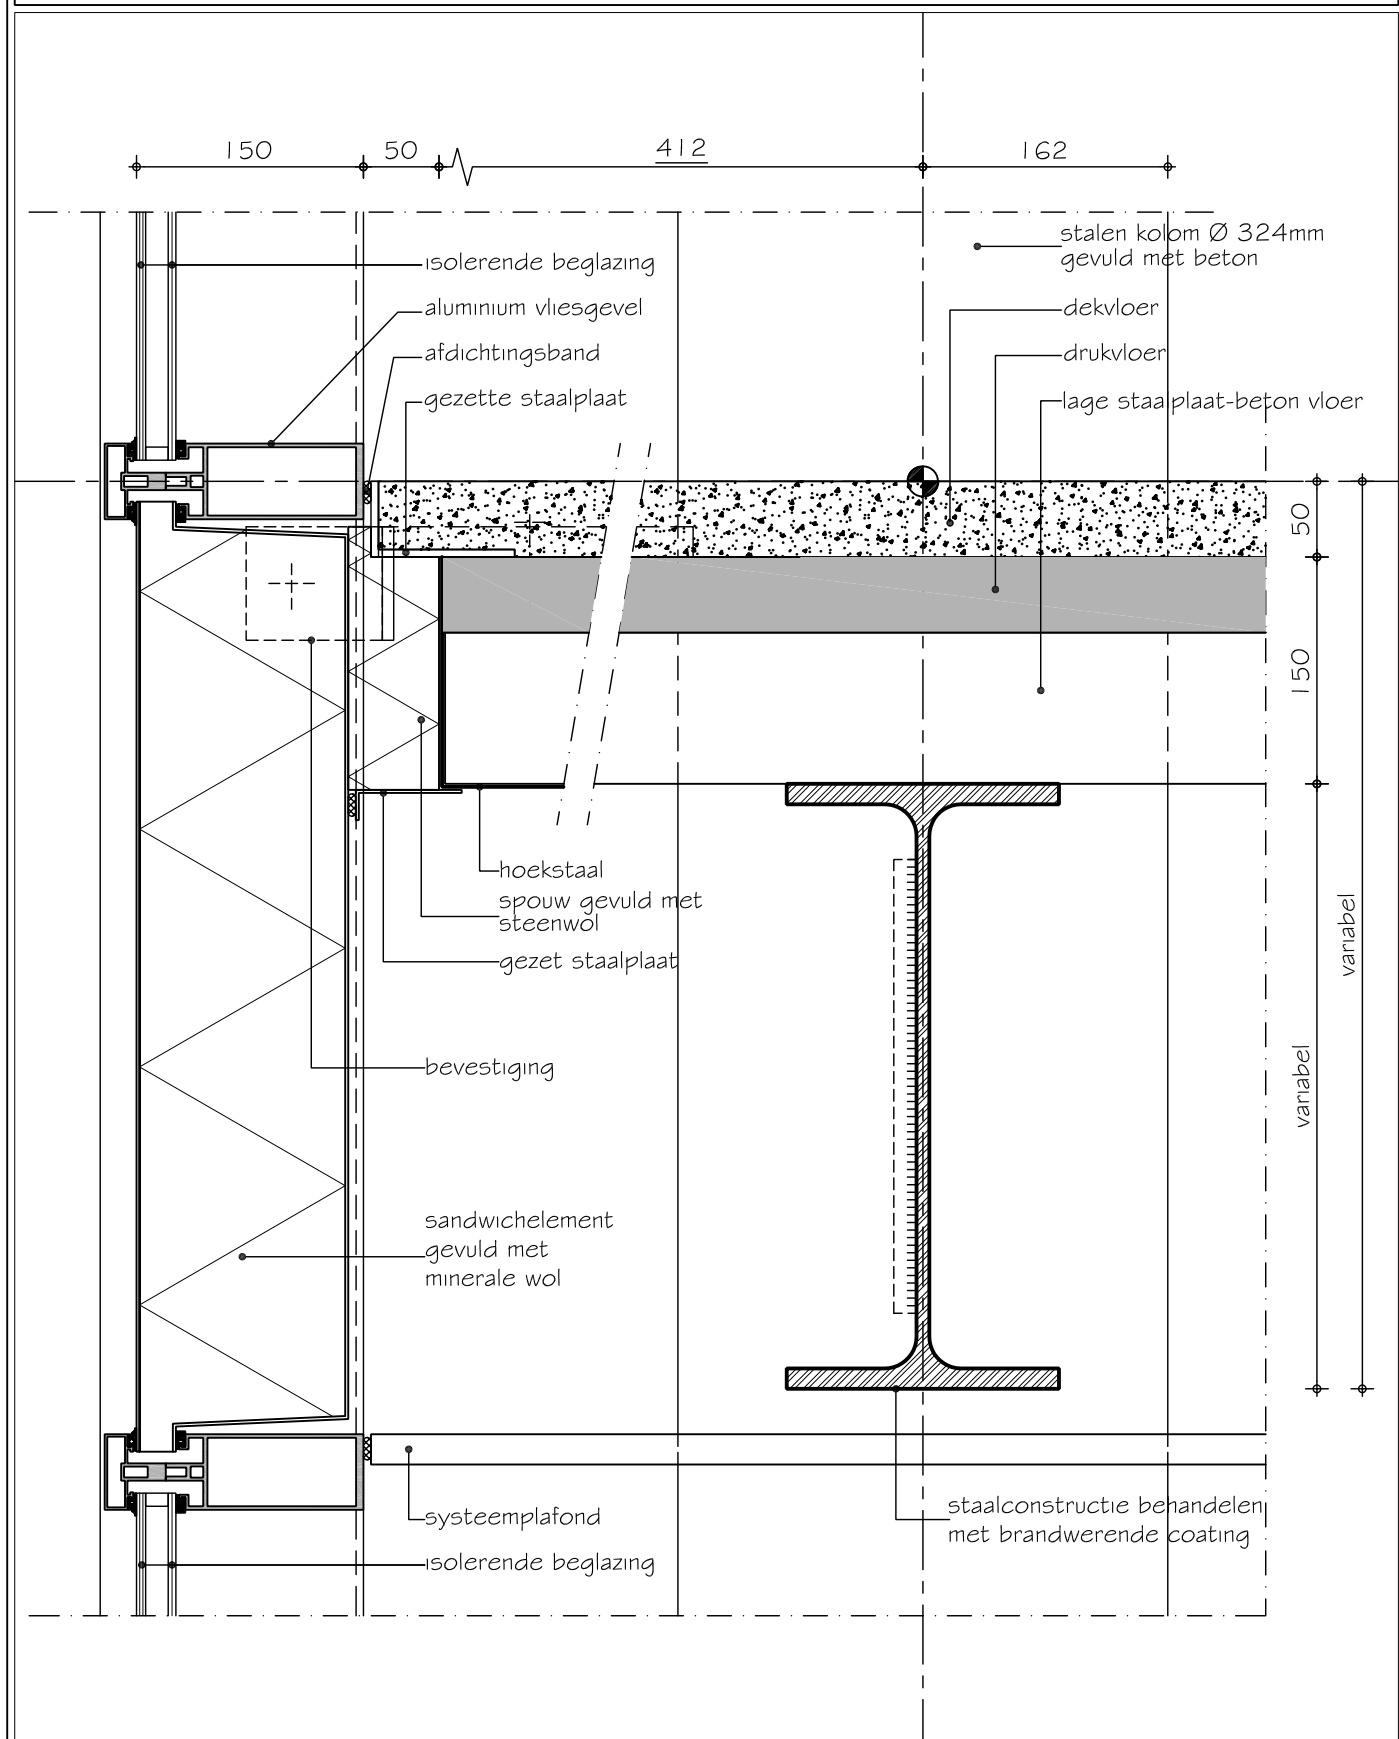


SBR-Referentiedetails Utiliteitsbouw S.01.05.306.1

Draagstructuur : staalconstructie
 Gevel : vliesgevel
 Vloer: : lage staalplaat-beton vloer
 Variant : isolatie aan de bovenzijde, tuindak

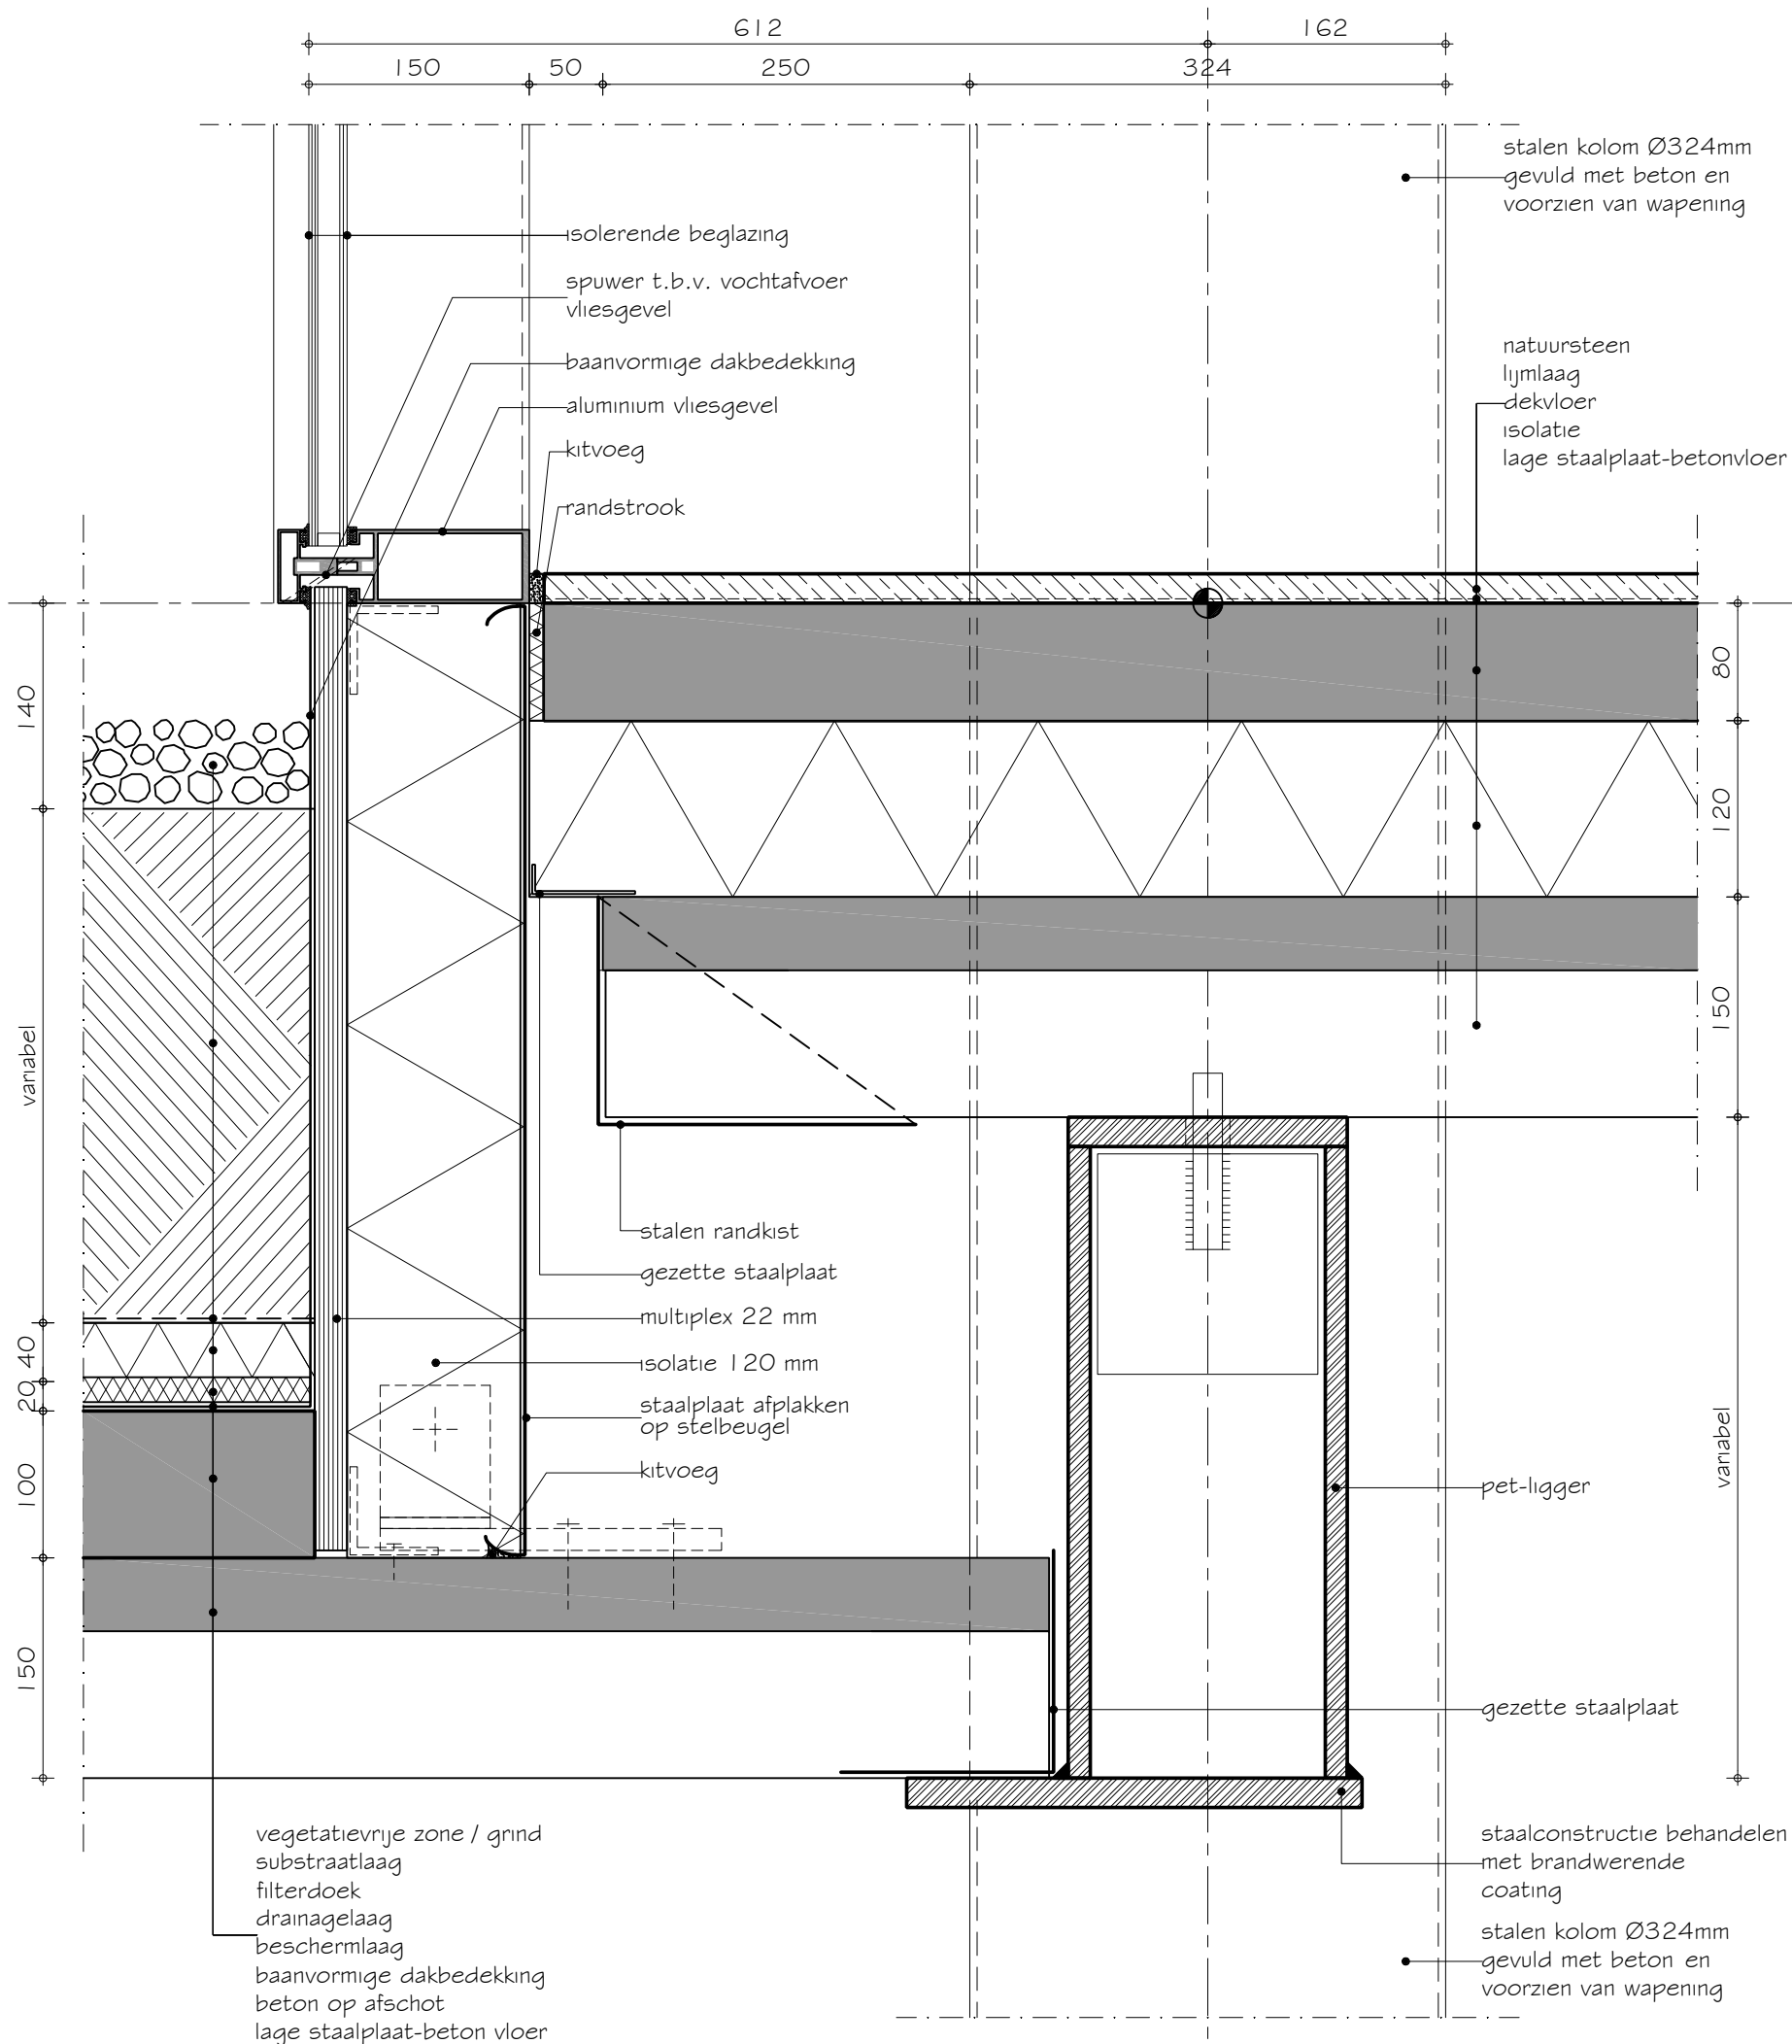


SBR-Referentiedetails Utiliteitsbouw S.01.05.306.2

Draagstructuur : staalconstructie
 Gevel : vliesgevel
 Vloer : lage staalplaat-beton vloer
 Variant : isolatie aan de bovenzijde, tuindak, schuifdeur

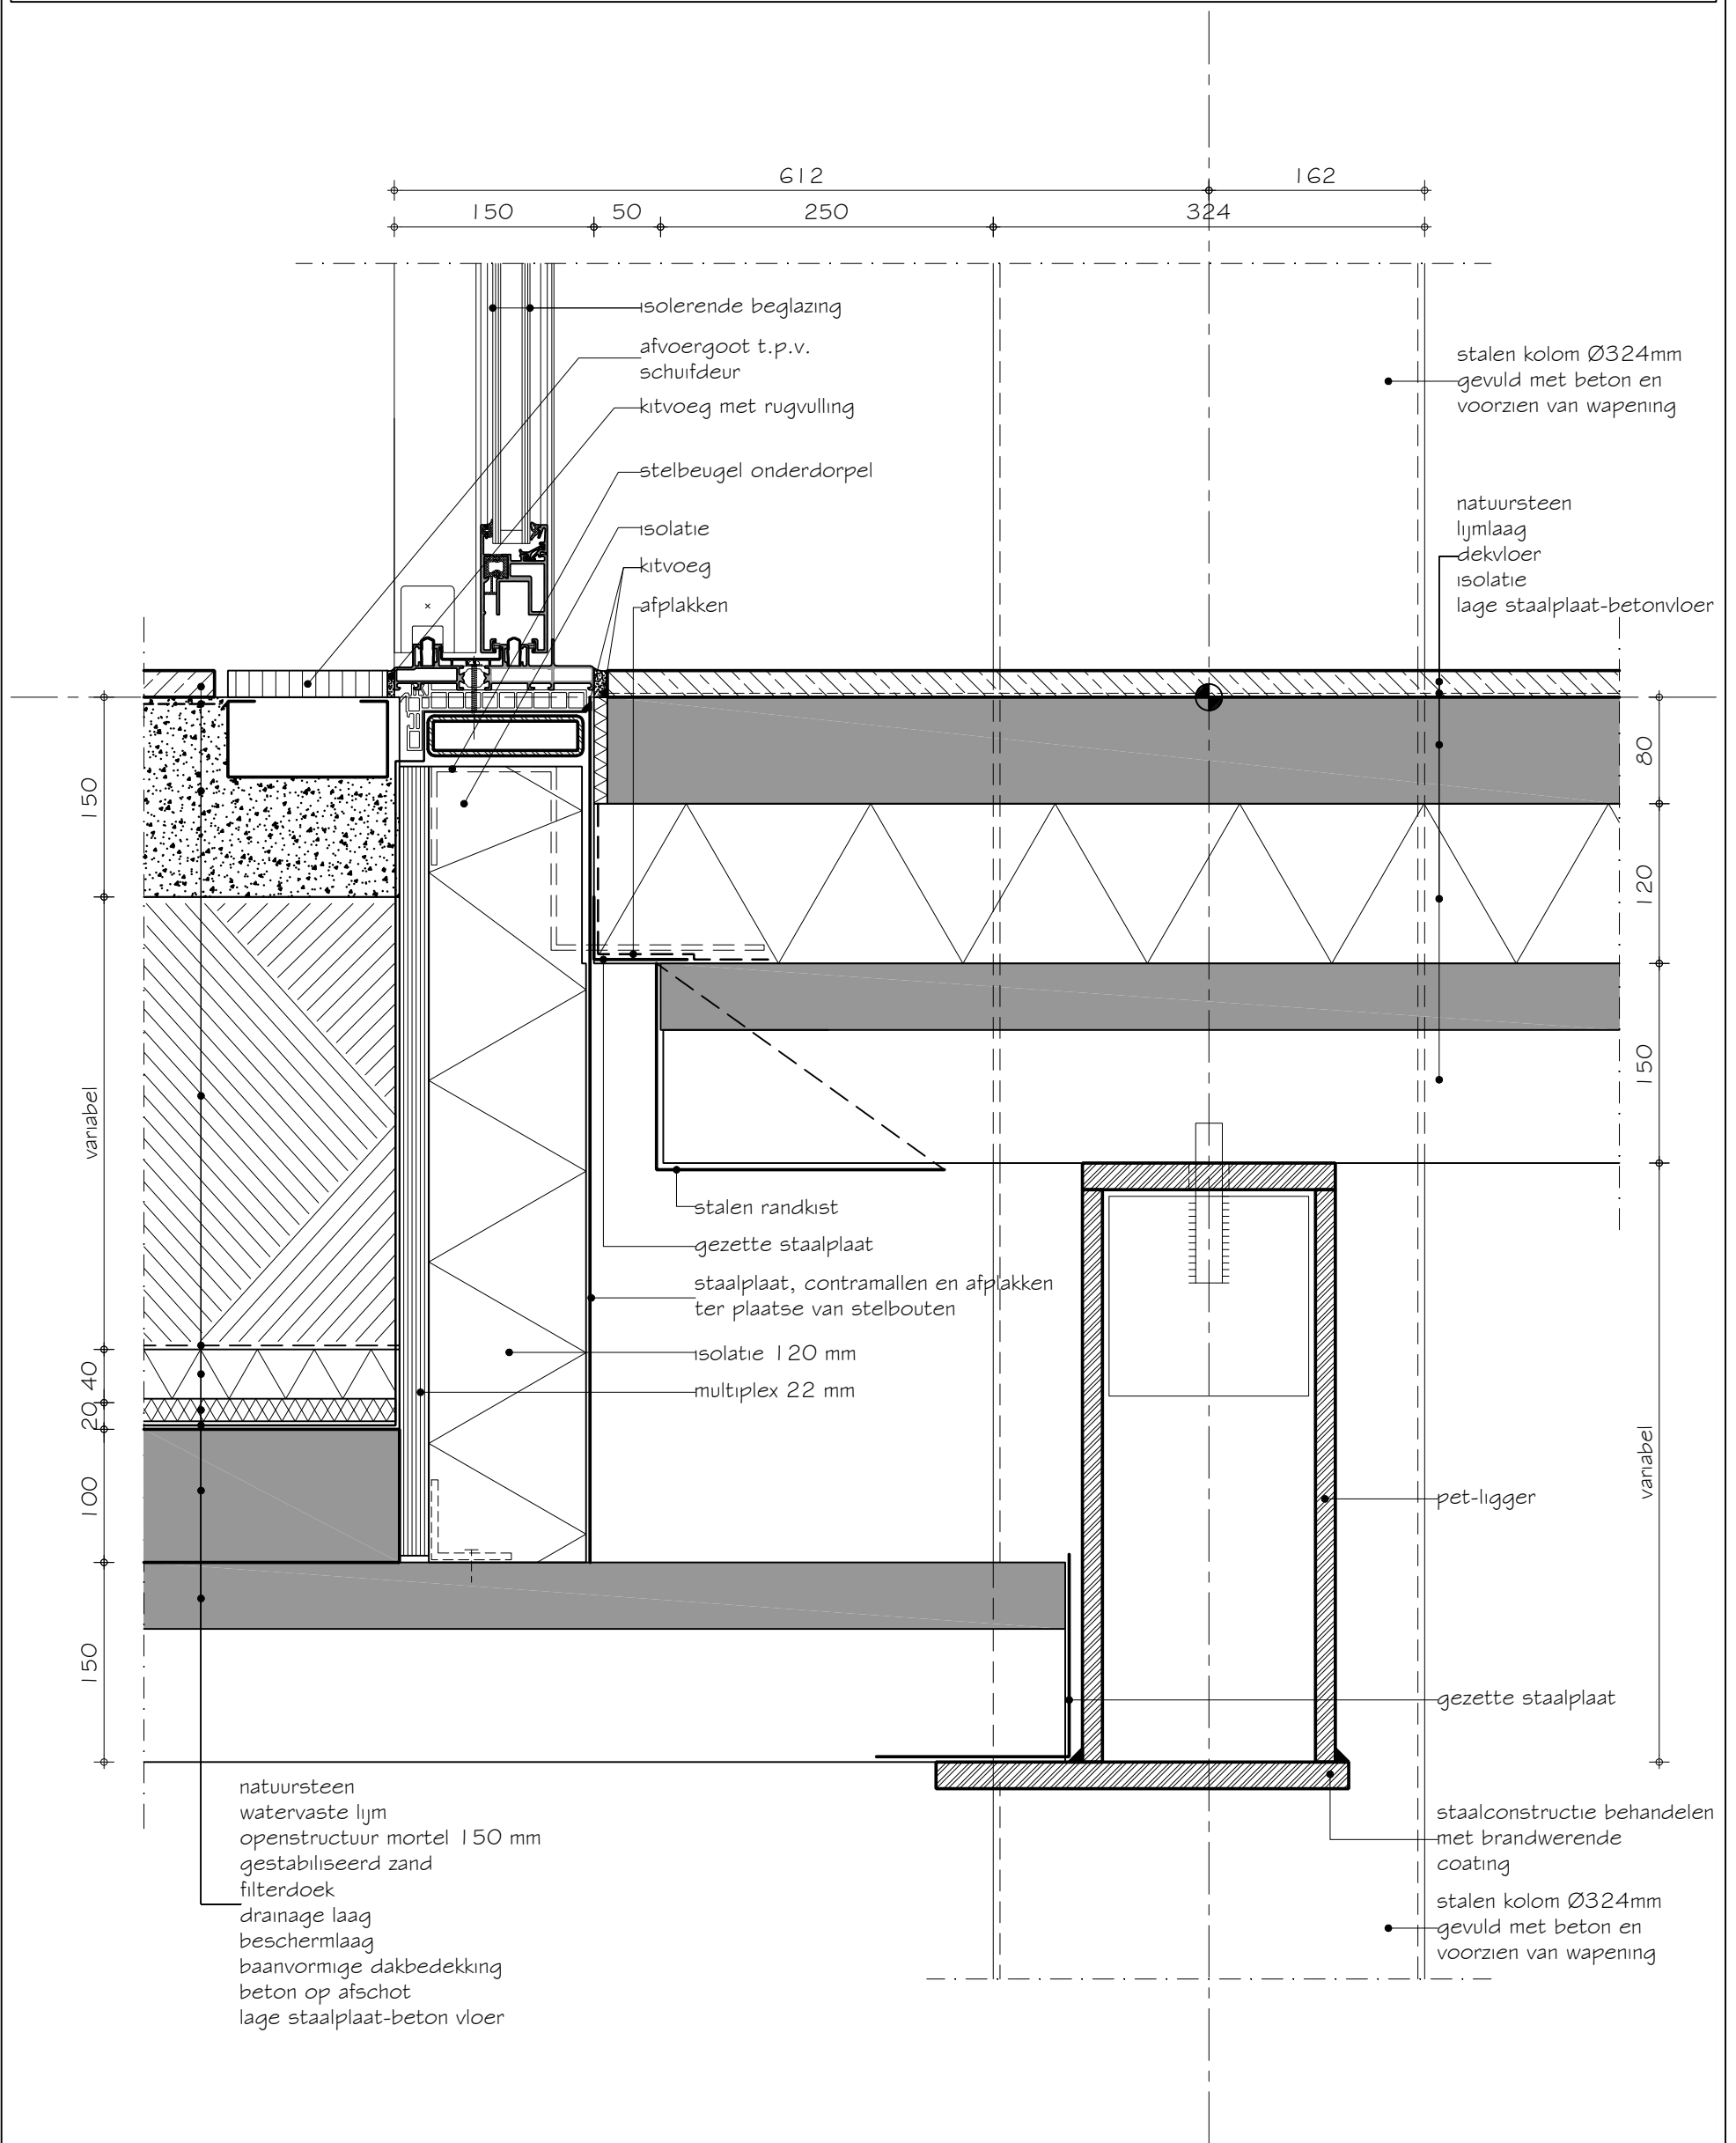


SBR-Referentiedetails Utiliteitsbouw S.01.05.402.1

Draagstructuur	:	staalconstructie
Gevel	:	vliesgevel
Vloer:	:	lage staalplaat-beton vloer
Variant	:	stalen IPE - ligger, rechte gevel

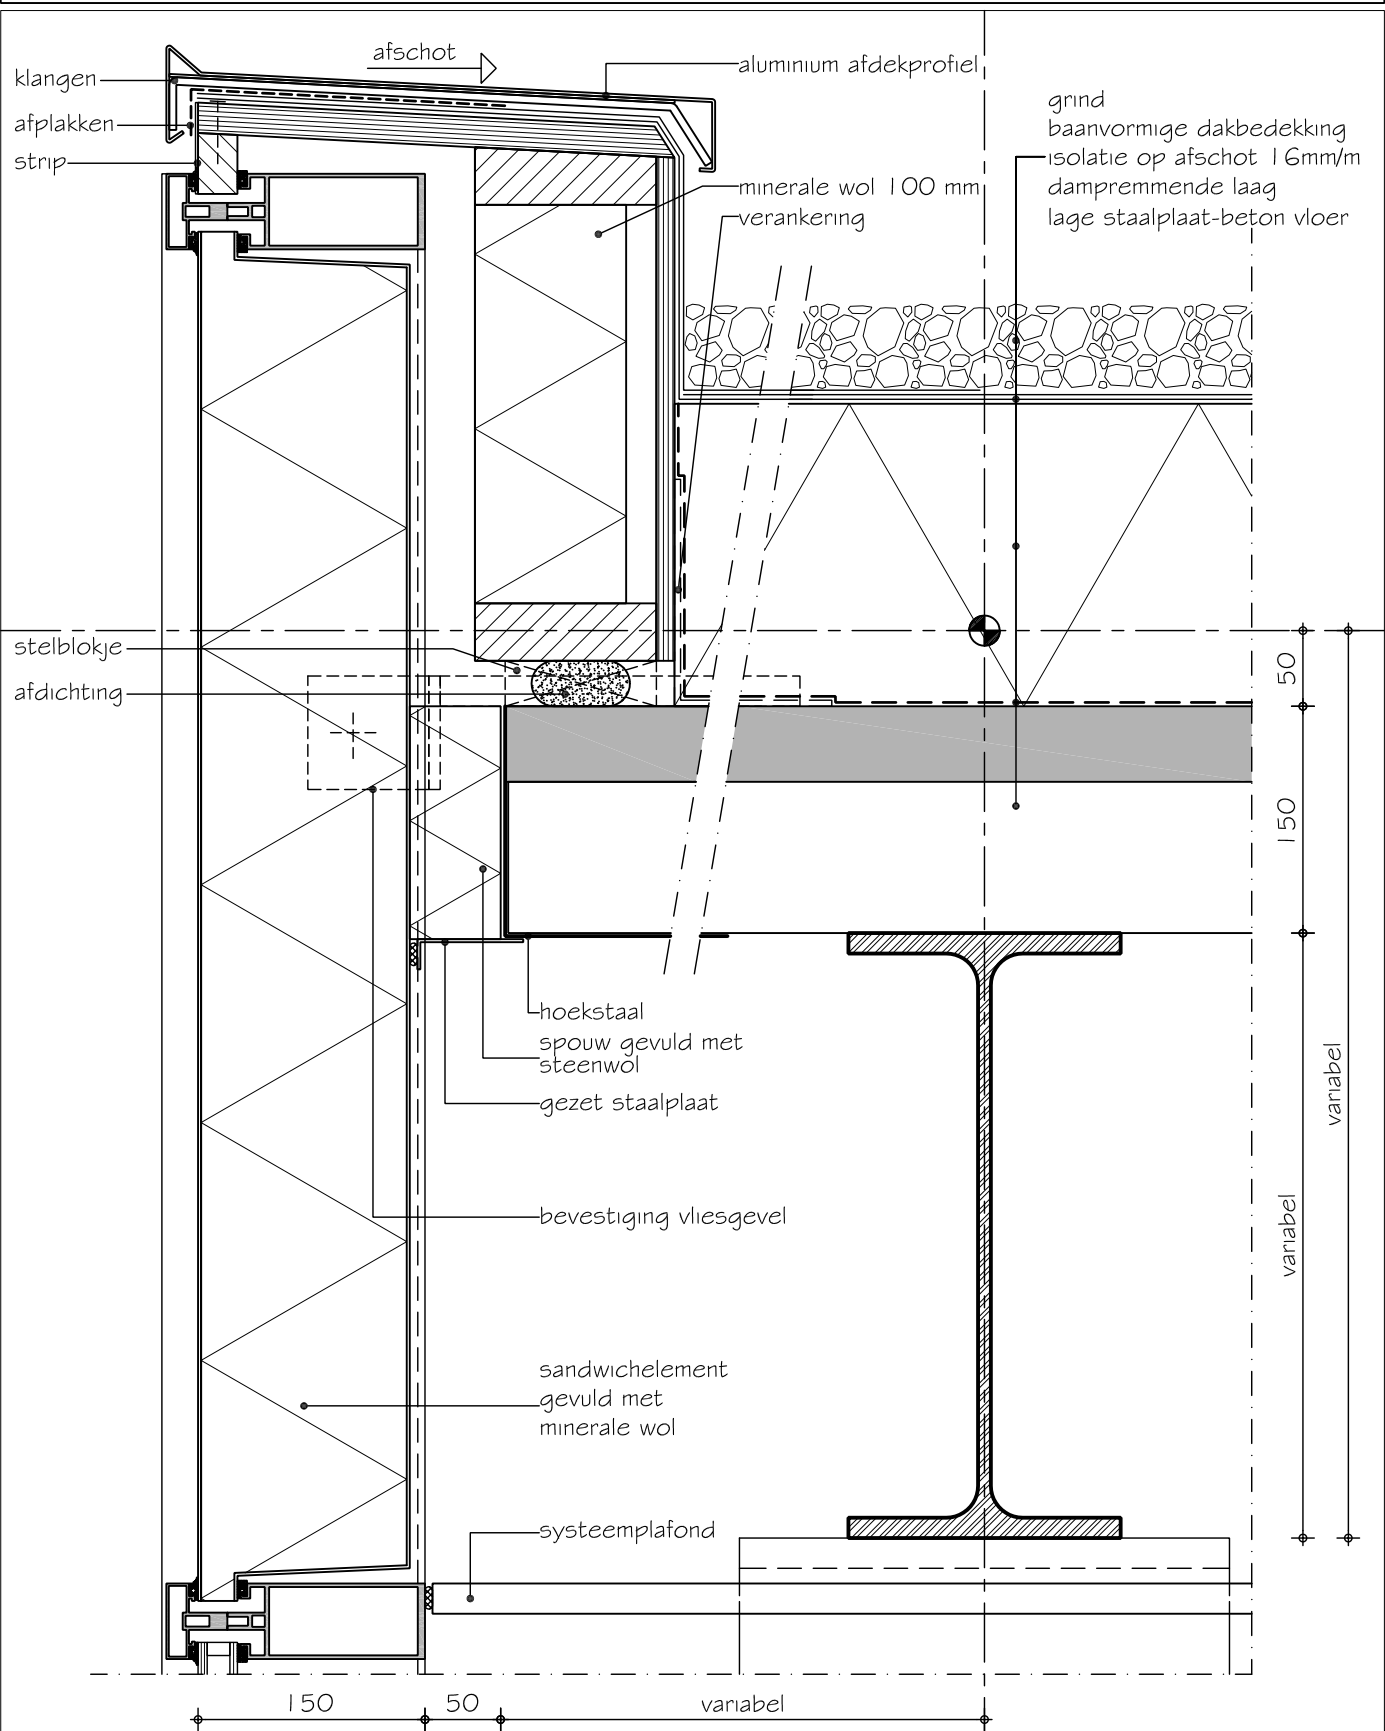


SBR-Referentiedetails Utiliteitsbouw S.01.05.402.2

Draagstructuur	:	staalconstructie
Gevel	:	vliesgevel
Vloer:	:	lage staalplaat-beton vloer
Variant	:	stalen IPE - ligger met consoles, geknikte gevel

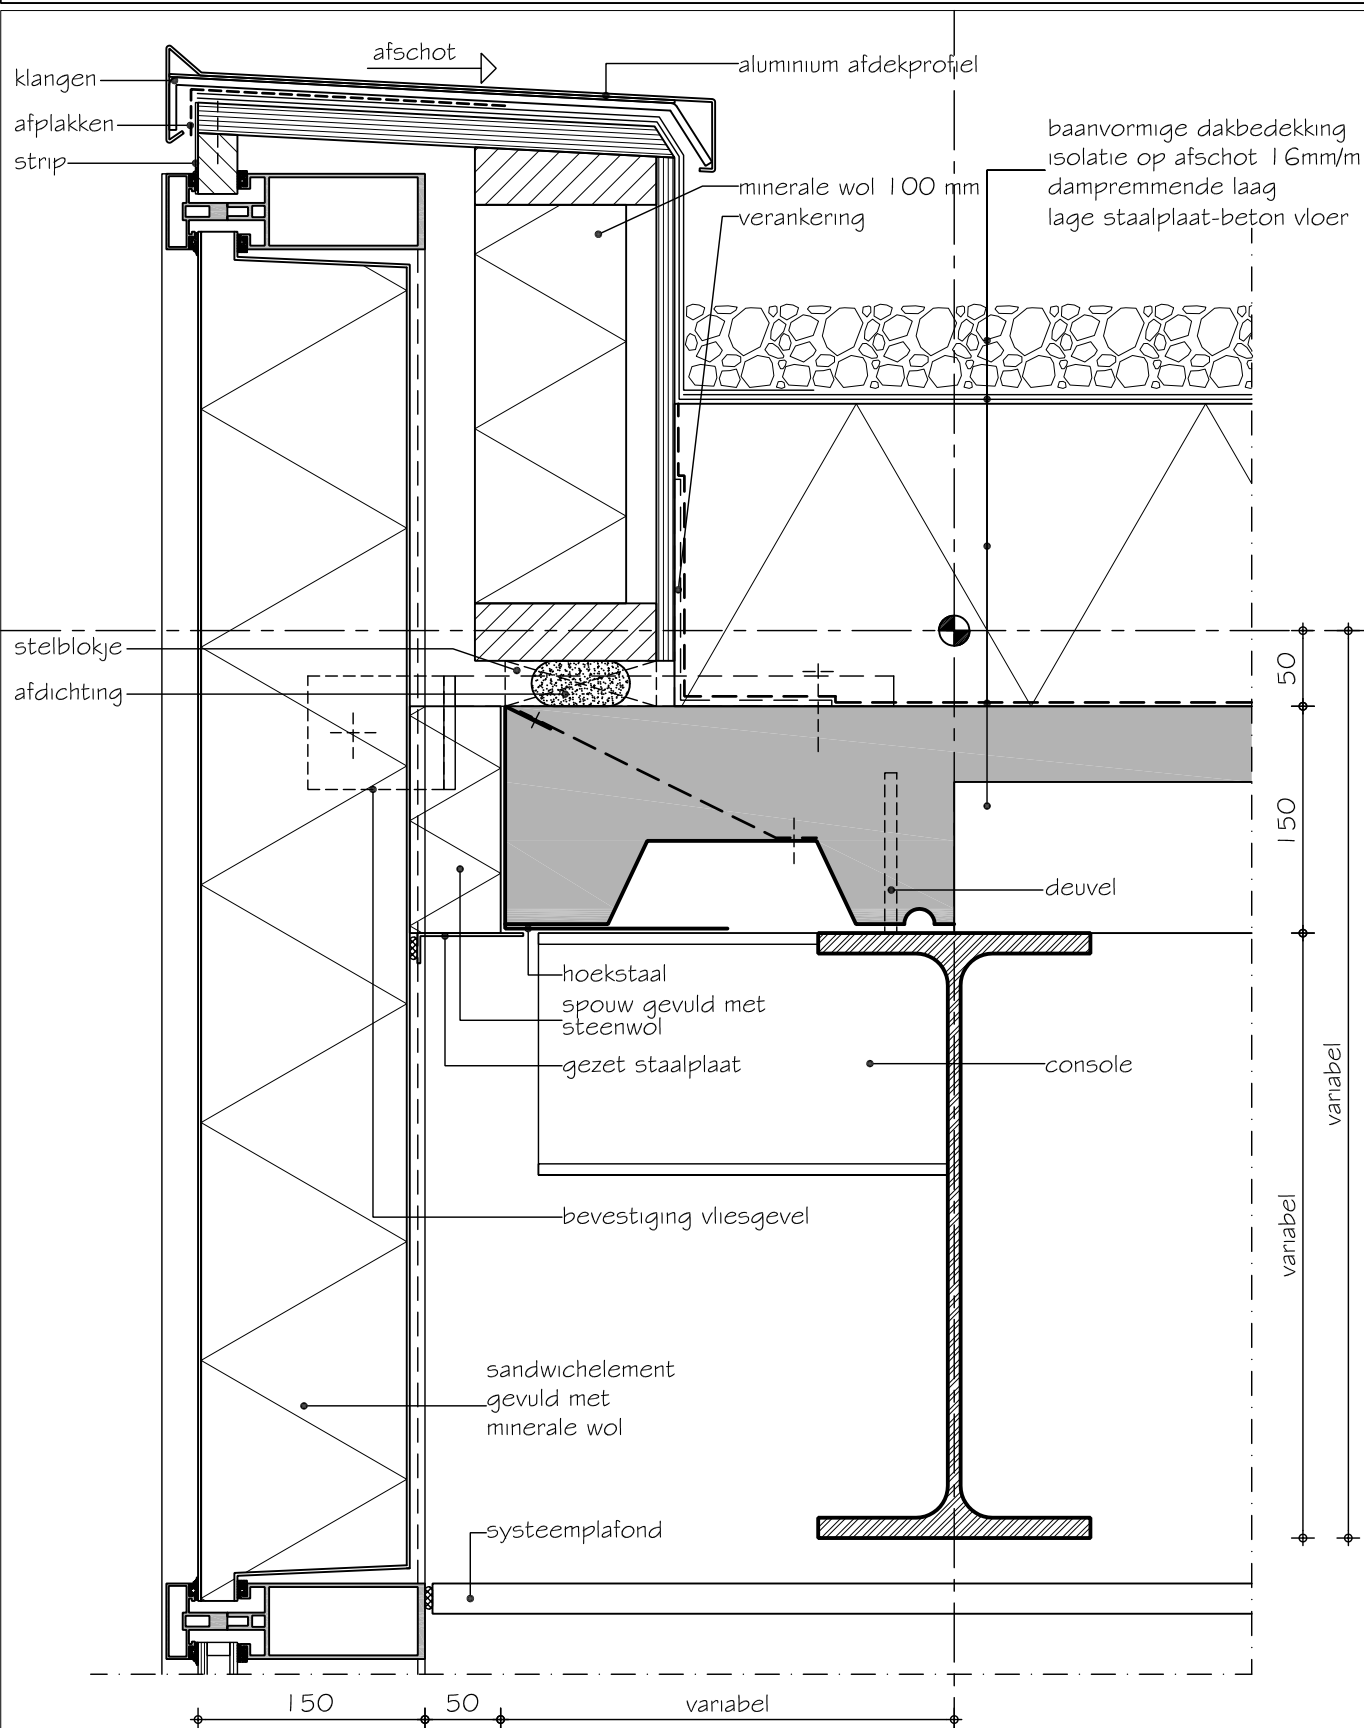

SBR-Referentiedetails Utiliteitsbouw S.01.05.402.3


Draagstructuur : staalconstructie
 Gevel : vliesgevel
 Vloer: : lage staalplaat-beton vloer
 Variant : metselwerkondersteuning

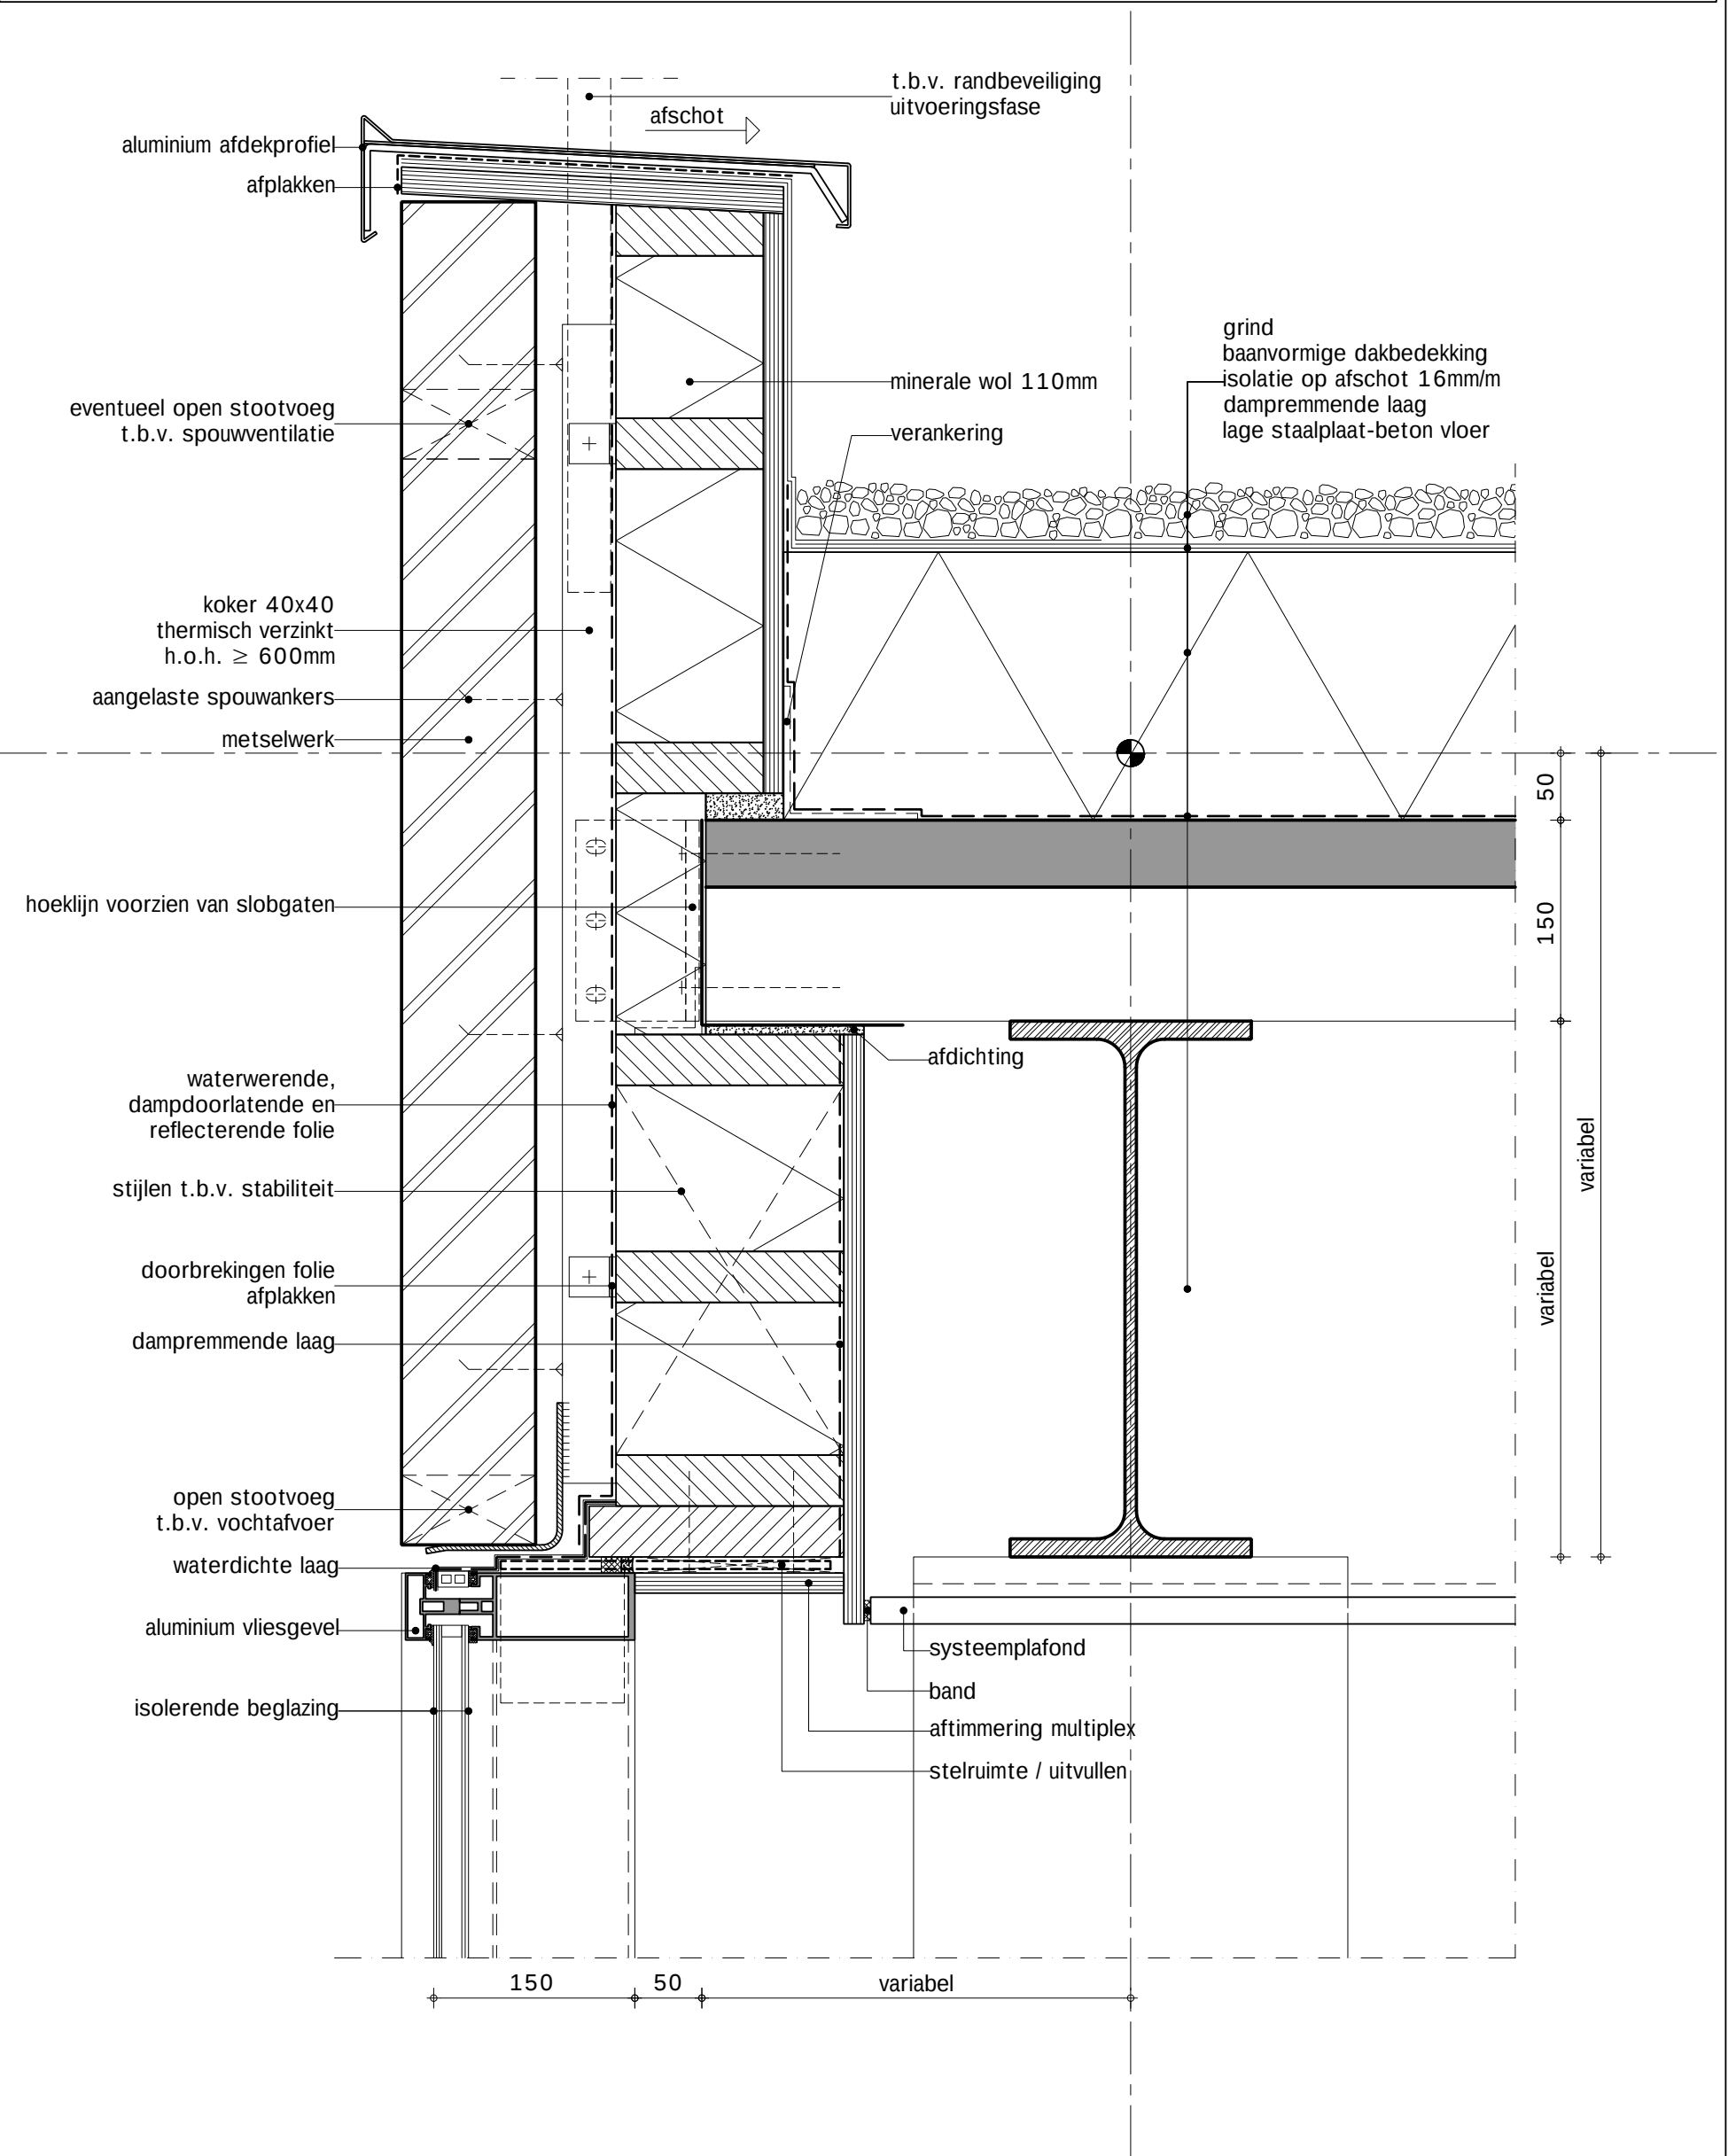

SBR-Referentiedetails Utiliteitsbouw S.01.05.405.1

Draagstructuur : S stalen draagstructuur
Geveltype : 01 vliesgevel
Vloertype : 05 lage staalplaat-beton vloer
Variant-detail : 405.1 brandscheiding WBDBO 60 minuten, ter plaatse van draagconstructie

28-09-2010

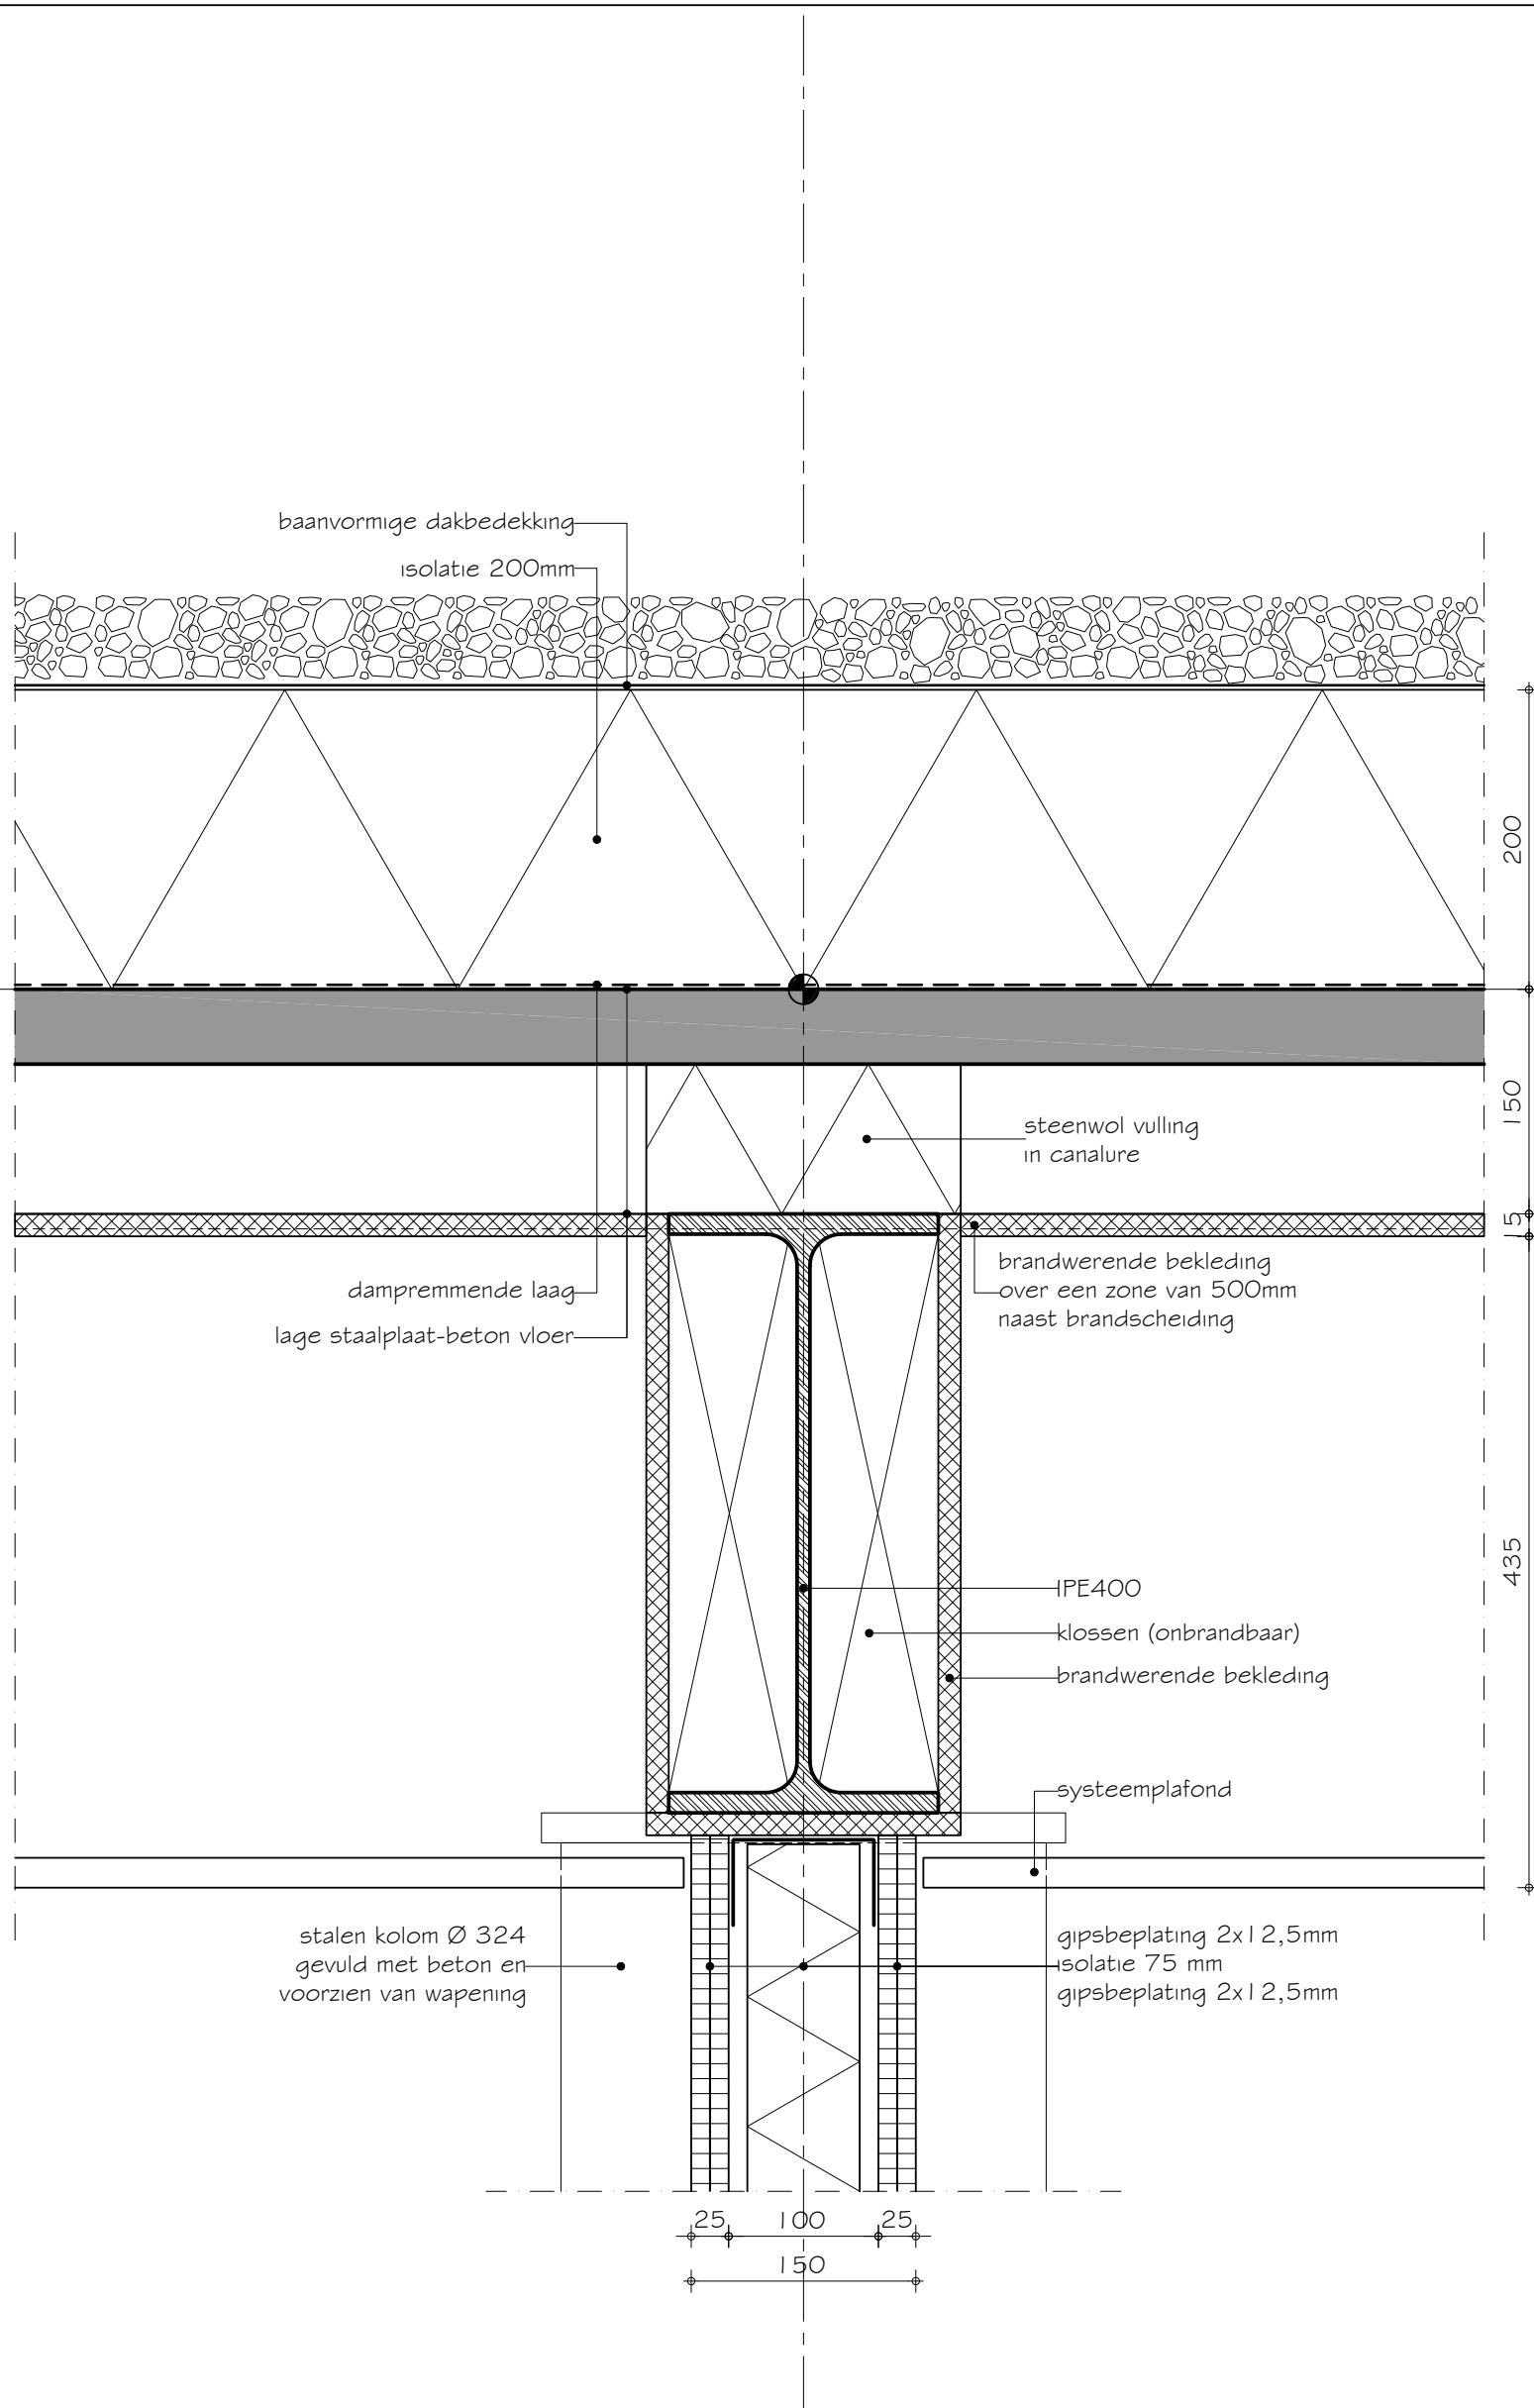

SBR-Referentiedetails Utiliteitsbouw S.01.05.405.2

Draagstructuur : S stalen draagstructuur
Geveltype : 01 vliesgevel
Vloertype : 05 lage staalplaat-beton vloer
Variant-detail : 405.2 brandscheiding WBDBO 60 minuten, ter plaatse van draagconstructie

28-09-2010

