



SBR-Referentiedetails Utiliteitsbouw S.02.02.101.1

Draagstructuur	:	staalconstructie
Gevel	:	structural glazing
Vloer:	:	hoge staalplaat-beton vloer
Variant	:	spider beglazing, kanaalplaatvloer

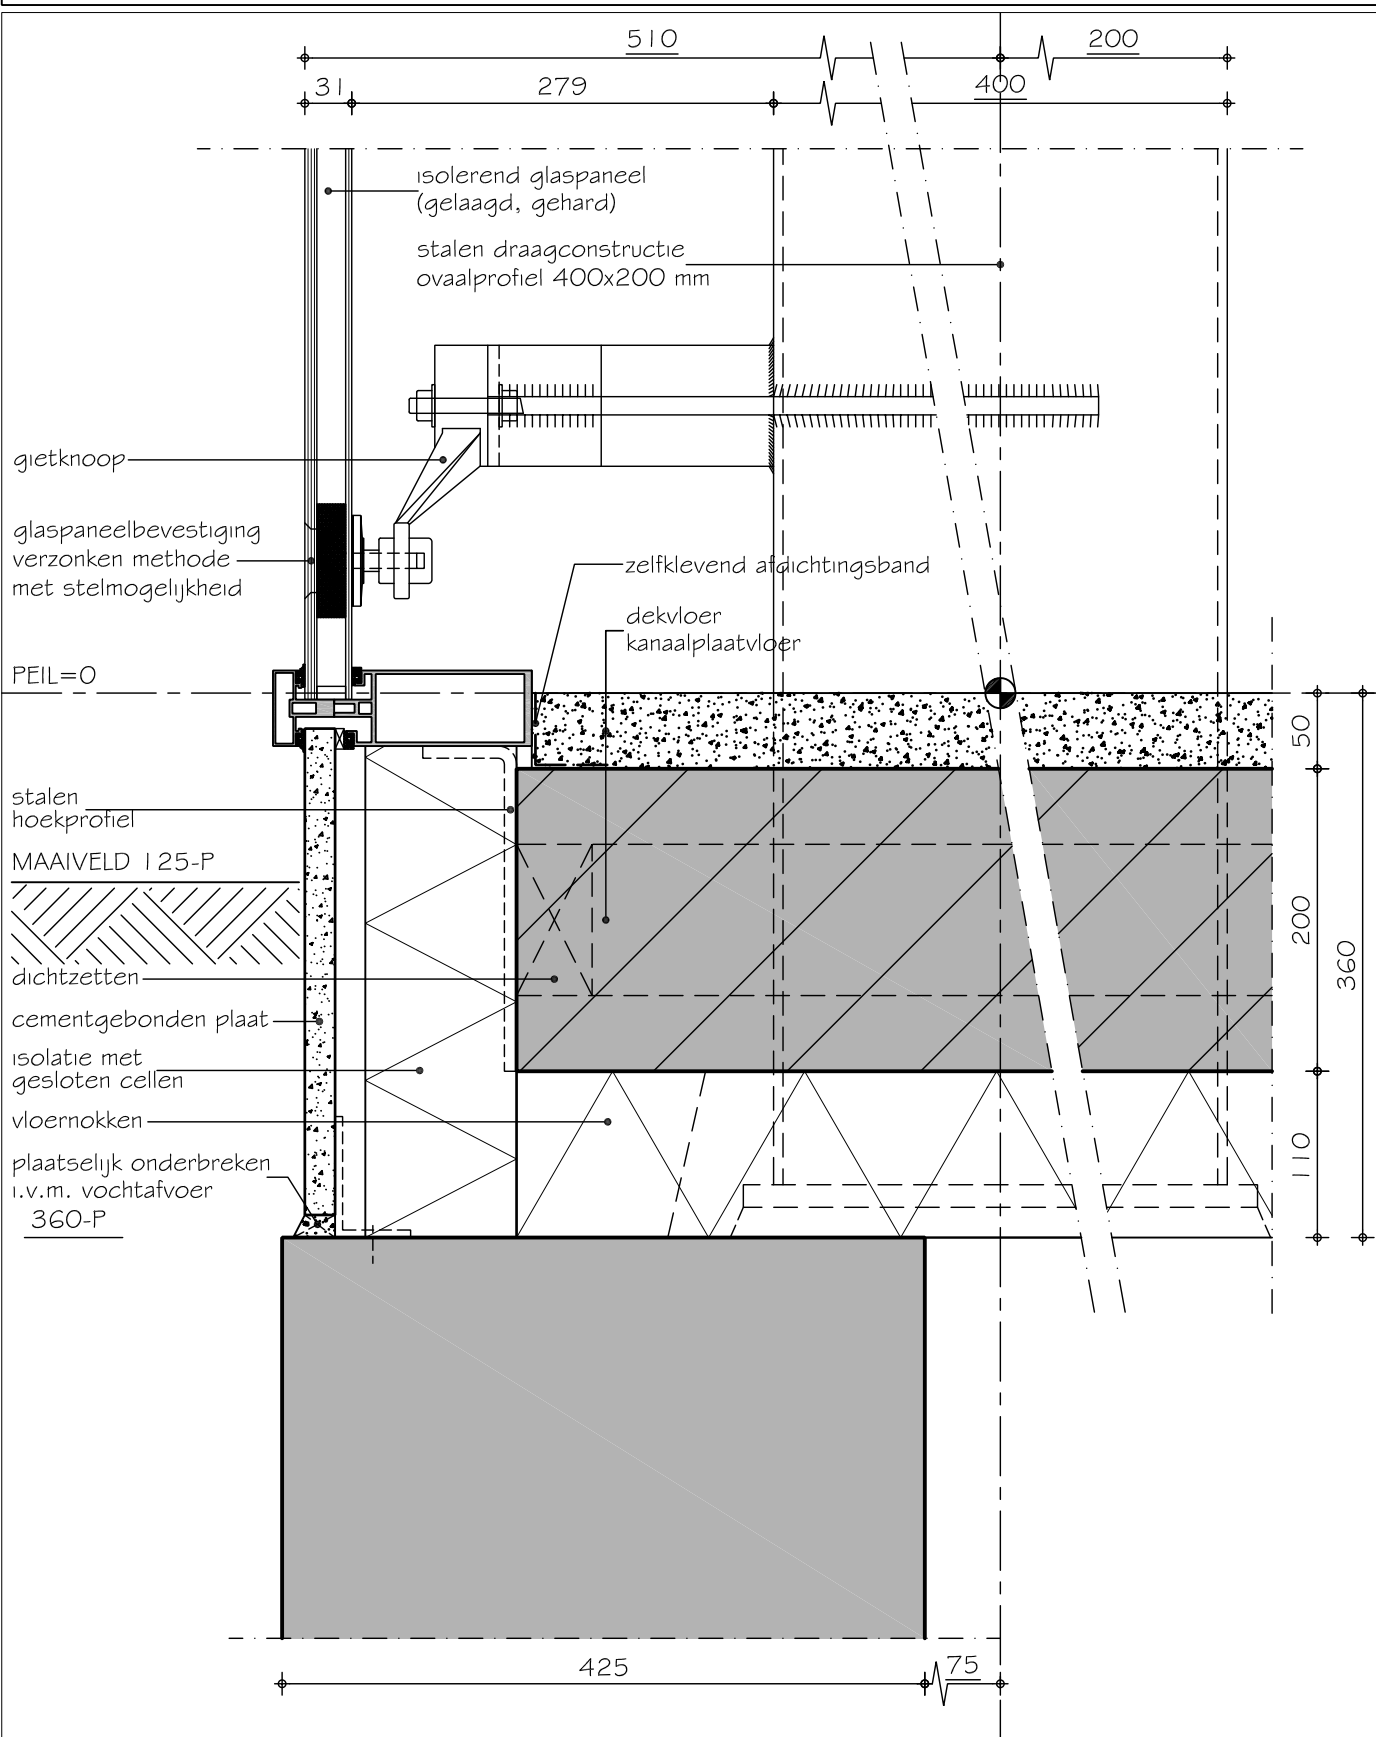


SBR-Referentiedetails Utiliteitsbouw S.02.02.202.1

Draagstructuur	:	staalconstructie
Gevel	:	structural glazing
Vloer:	:	hoge staalplaat-beton vloer
Variant	:	spider beglazing, aansluiting rechte gevel op geknikte gevel

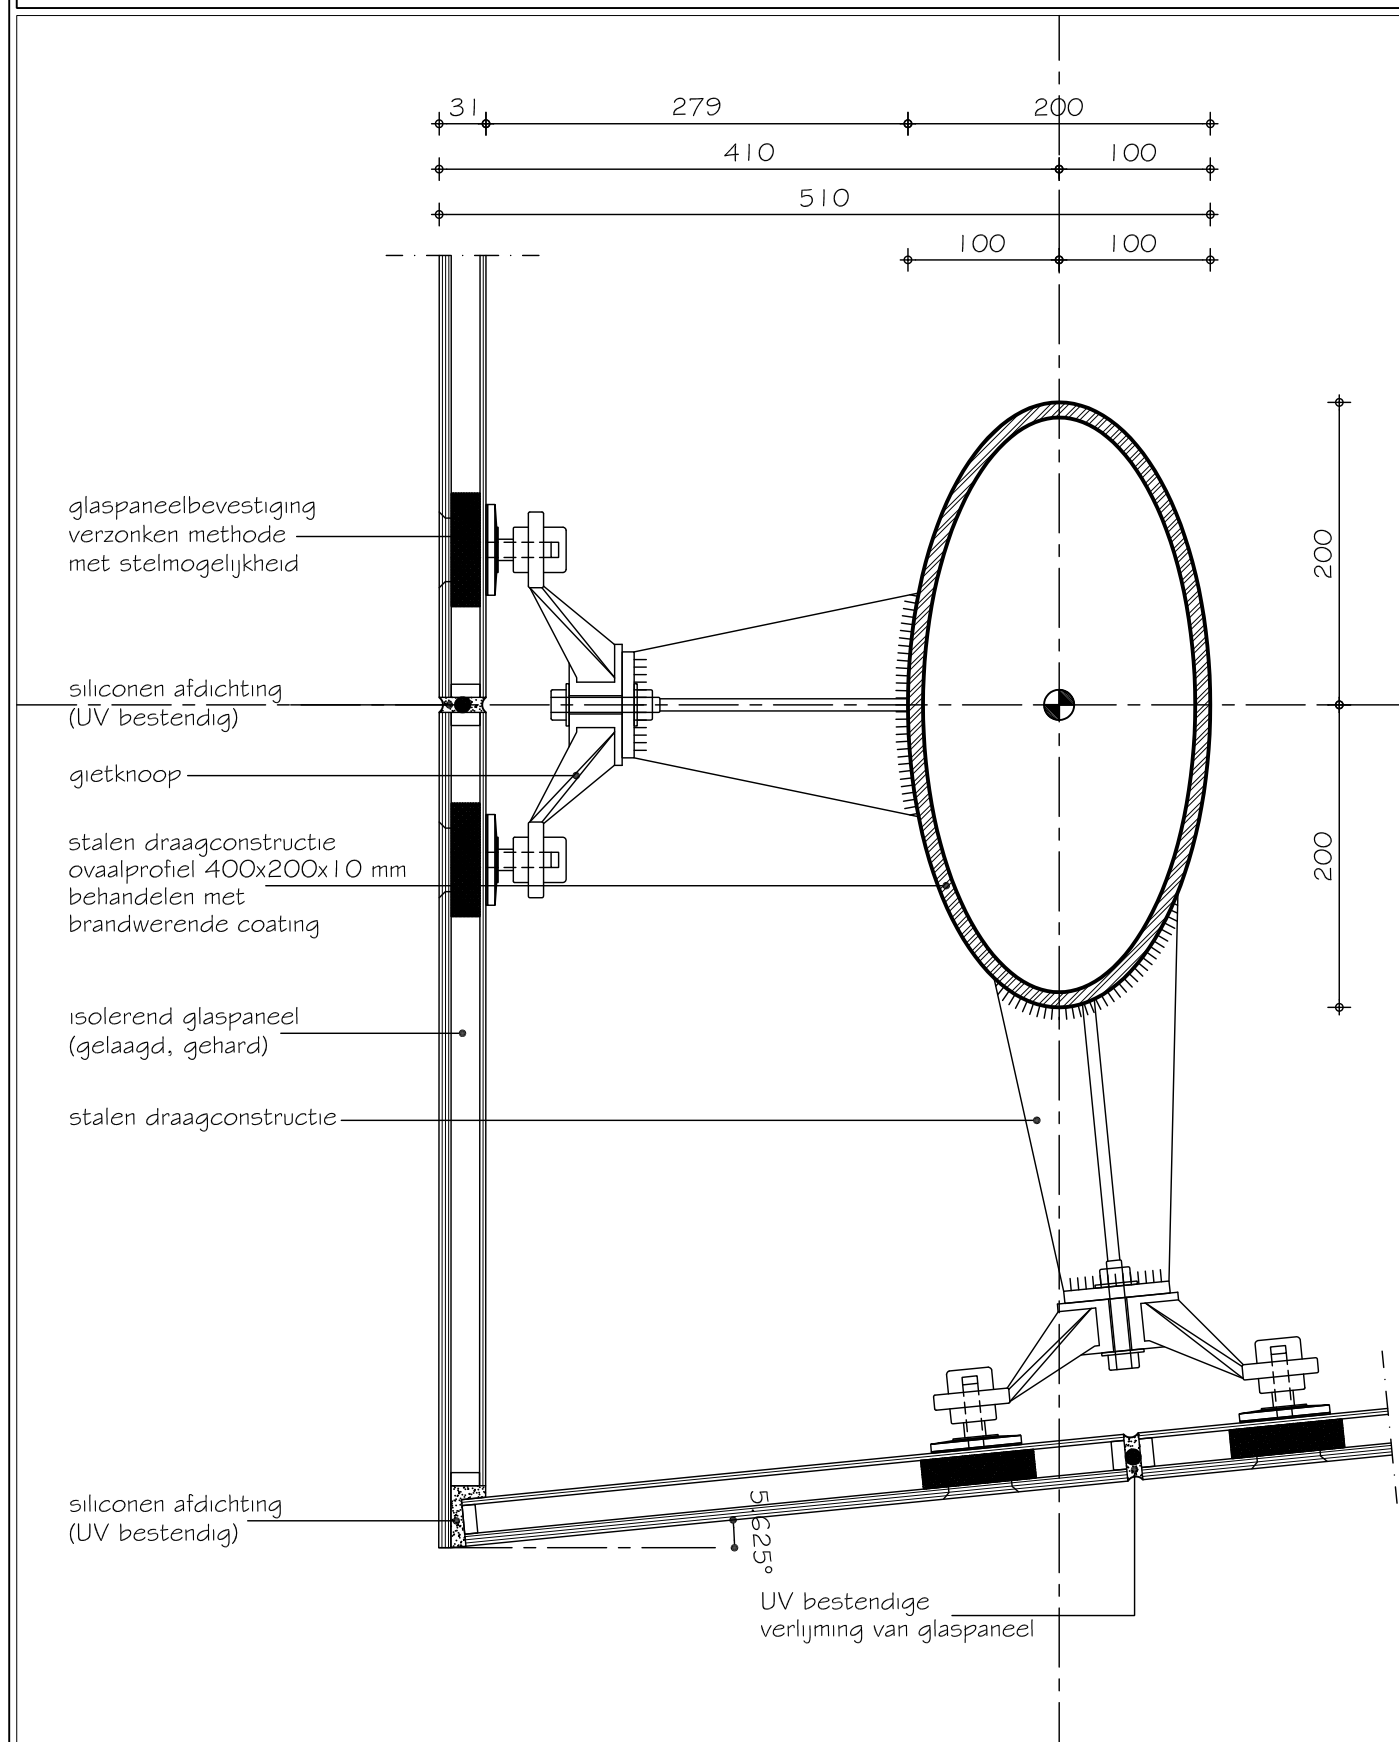


SBR-Referentiedetails Utiliteitsbouw S.02.02.204.1

Draagstructuur	:	staalconstructie
Gevel	:	structural glazing
Vloer:	:	hoge staalplaat-beton vloer
Variant	:	spider beglazing, geknikte gevel

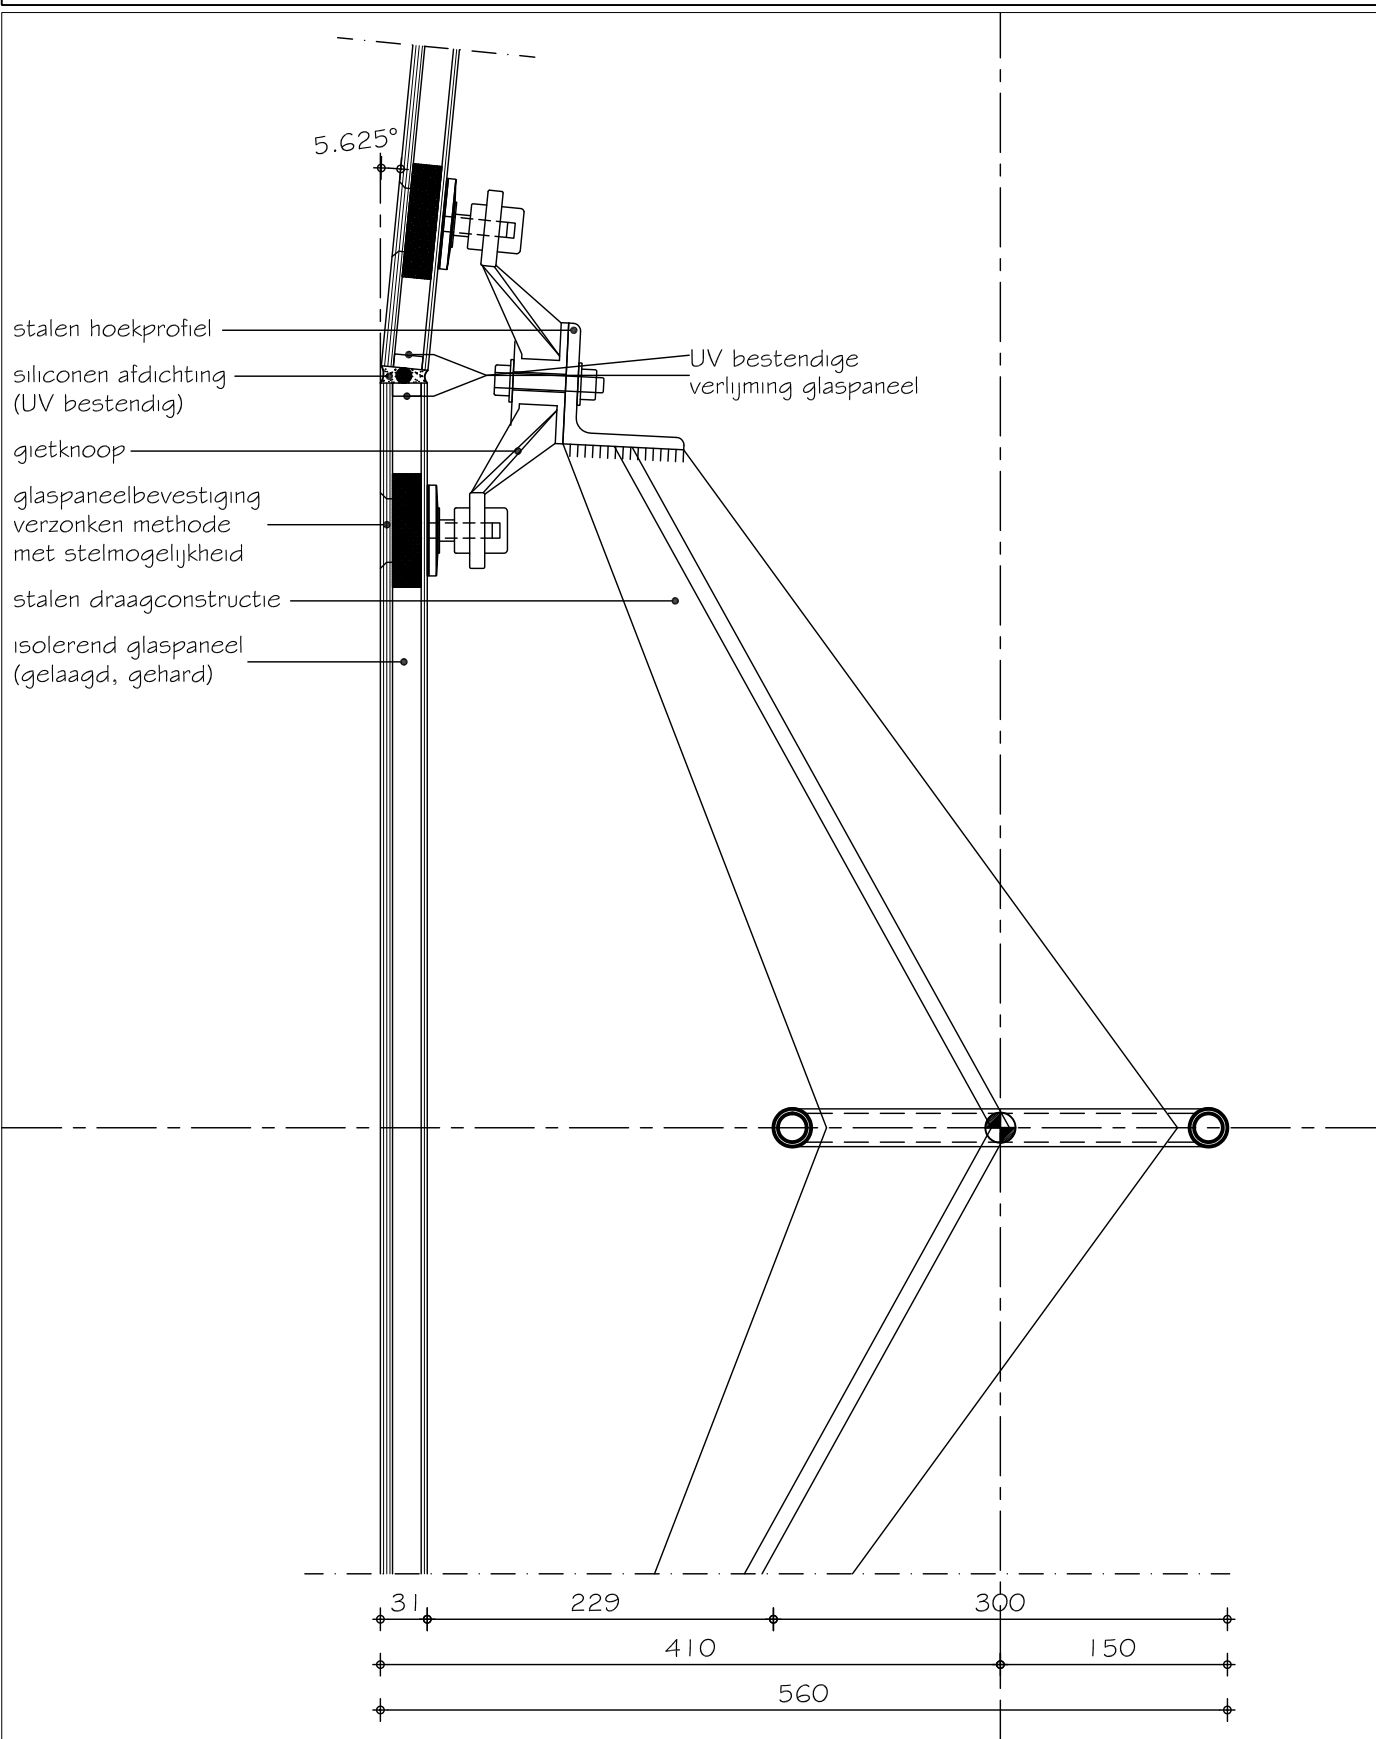


SBR-Referentiedetails Utiliteitsbouw S.02.02.303.1

Draagstructuur	:	staalconstructie
Gevel	:	structural glazing
Vloer:	:	hoge staalplaat-beton vloer
Variant	:	spider beglazing, sandwichpaneel ter plaatse van vloerrand

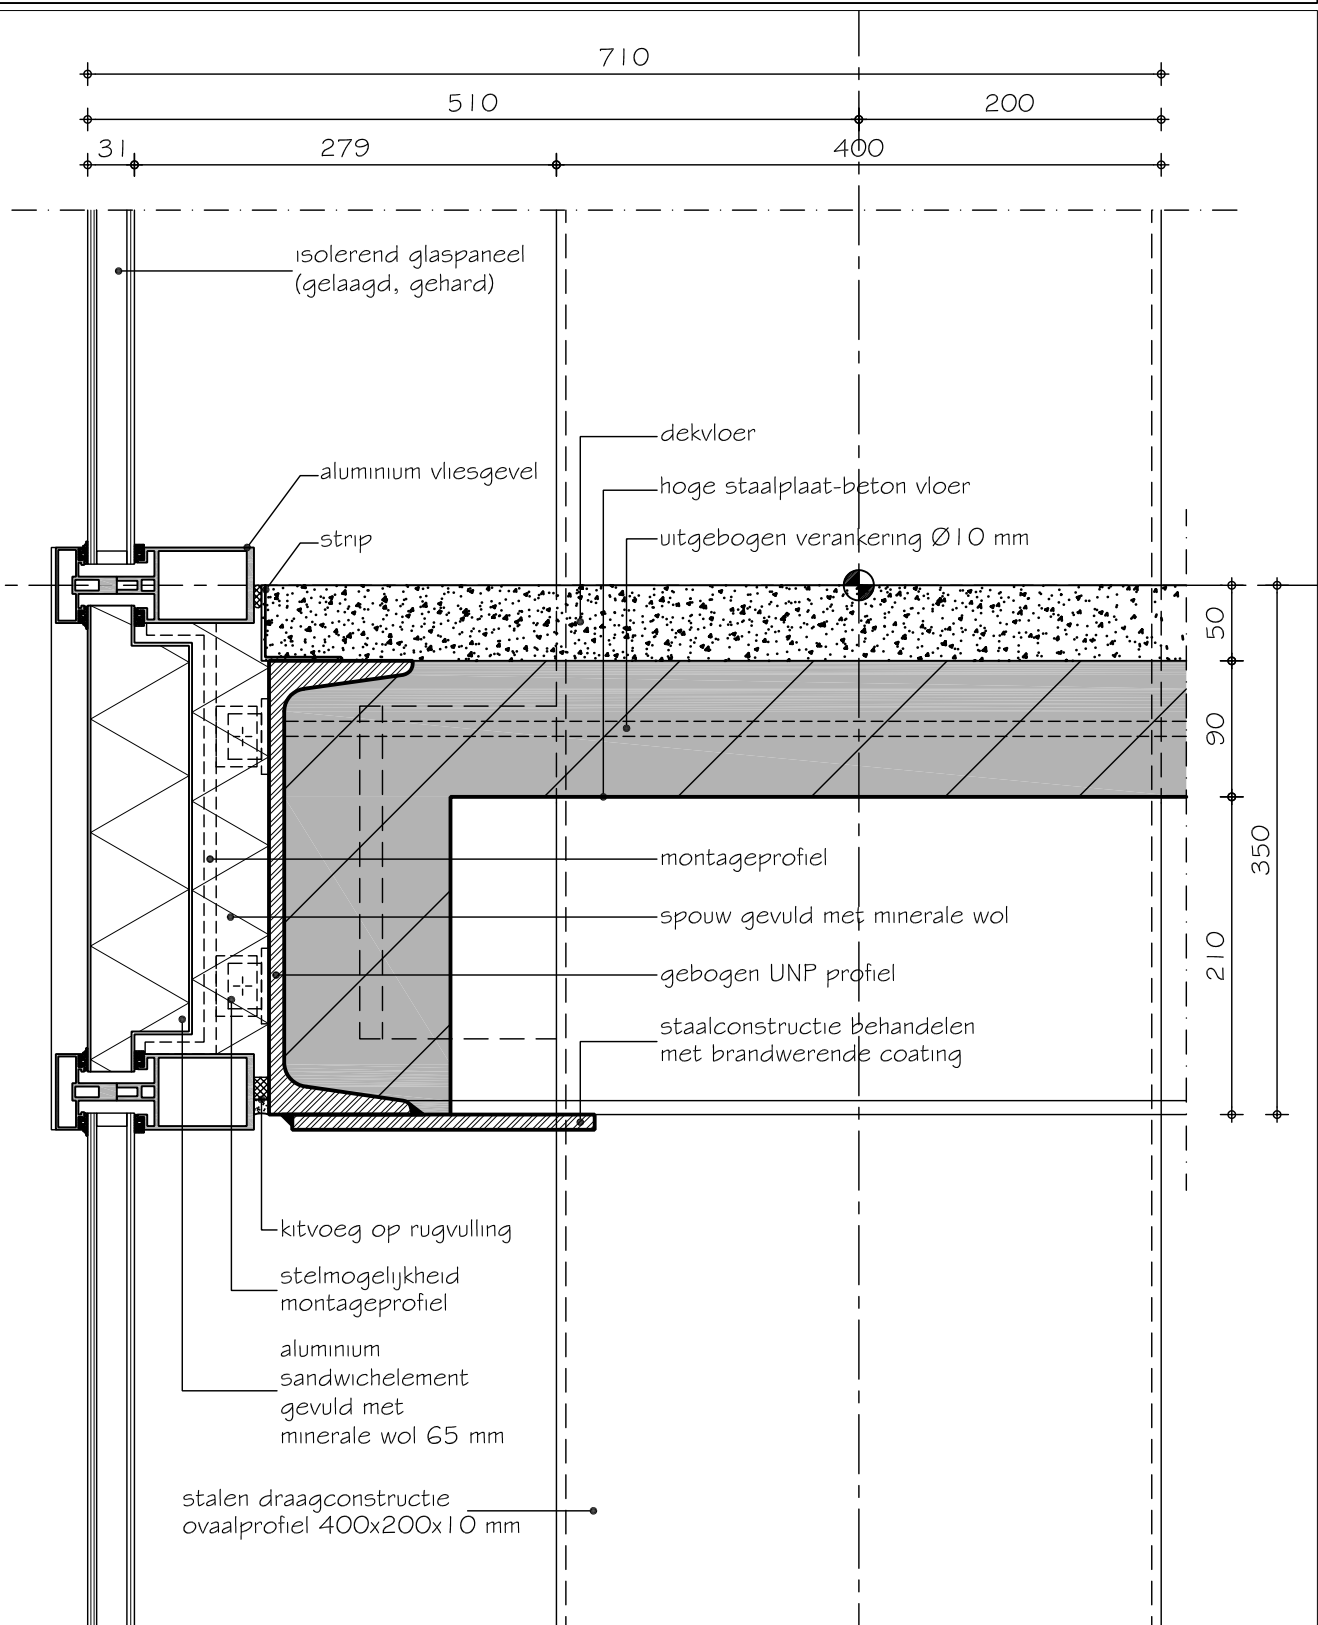

SBR-Referentiedetails Utiliteitsbouw S.02.02.303.2

Draagstructuur	:	staalconstructie
Gevel	:	structural glazing
Vloer:	:	hoge staalplaat-beton vloer
Variant	:	spider beglazing, terugliggende vloer

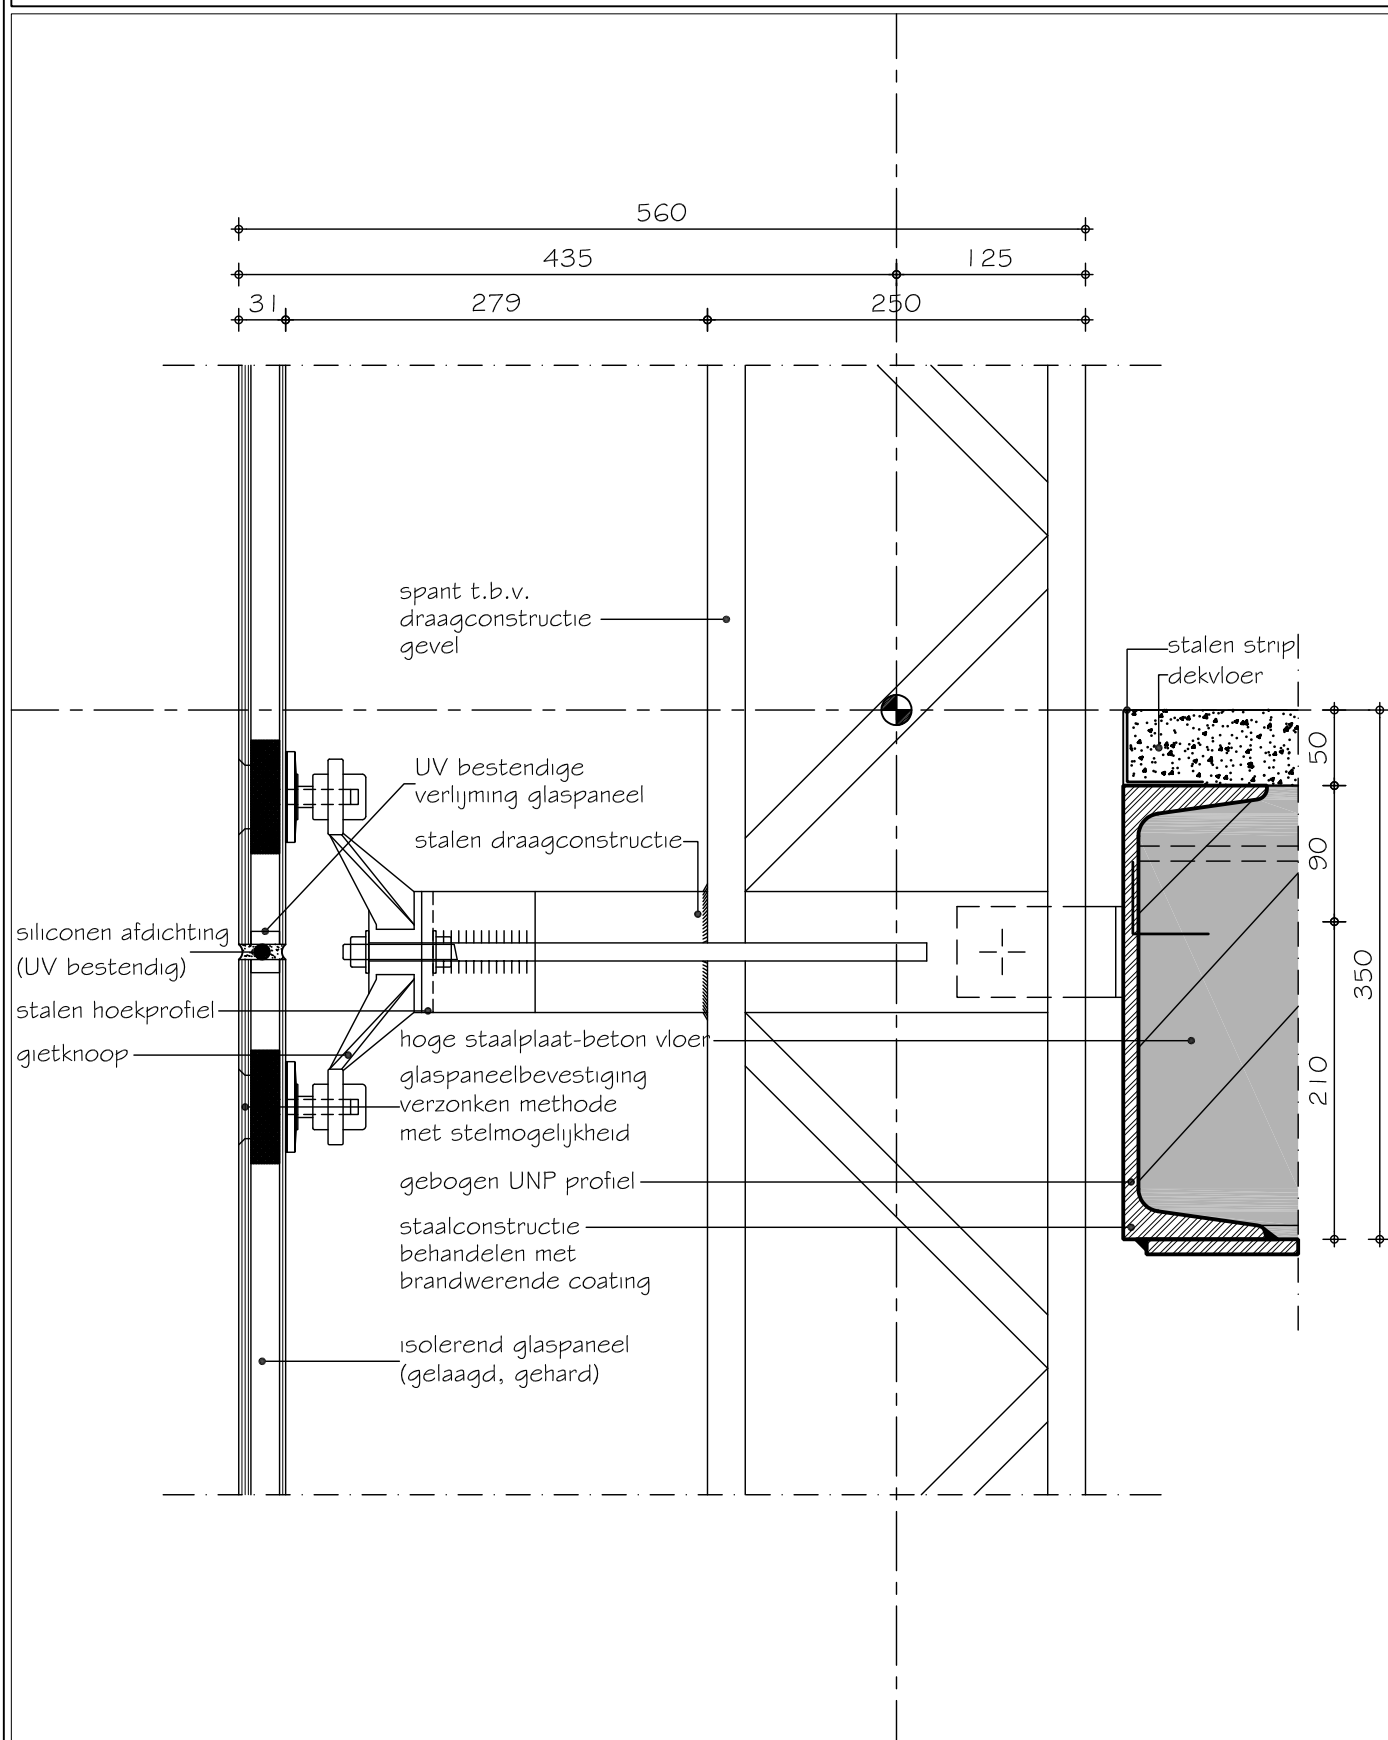

SBR-Referentiedetails Utiliteitsbouw S.02.02.402.1

Draagstructuur	:	staalconstructie
Gevel	:	structural glazing
Vloer:	:	hoge staalplaat-beton vloer
Variant	:	spider beglazing

