


SBR-Referentiedetails Utiliteitsbouw S.03.03.101.1

Draagstructuur : S staalconstructie
 Geveltype : 03 metselwerk met houten binnenspouwblad
 Vloertype : 03 holle staal-beton vloer
 Variant-detail : 101.1 houten binnenspouwblad op fundering, oplegging vloer op fundering


19-11-2010

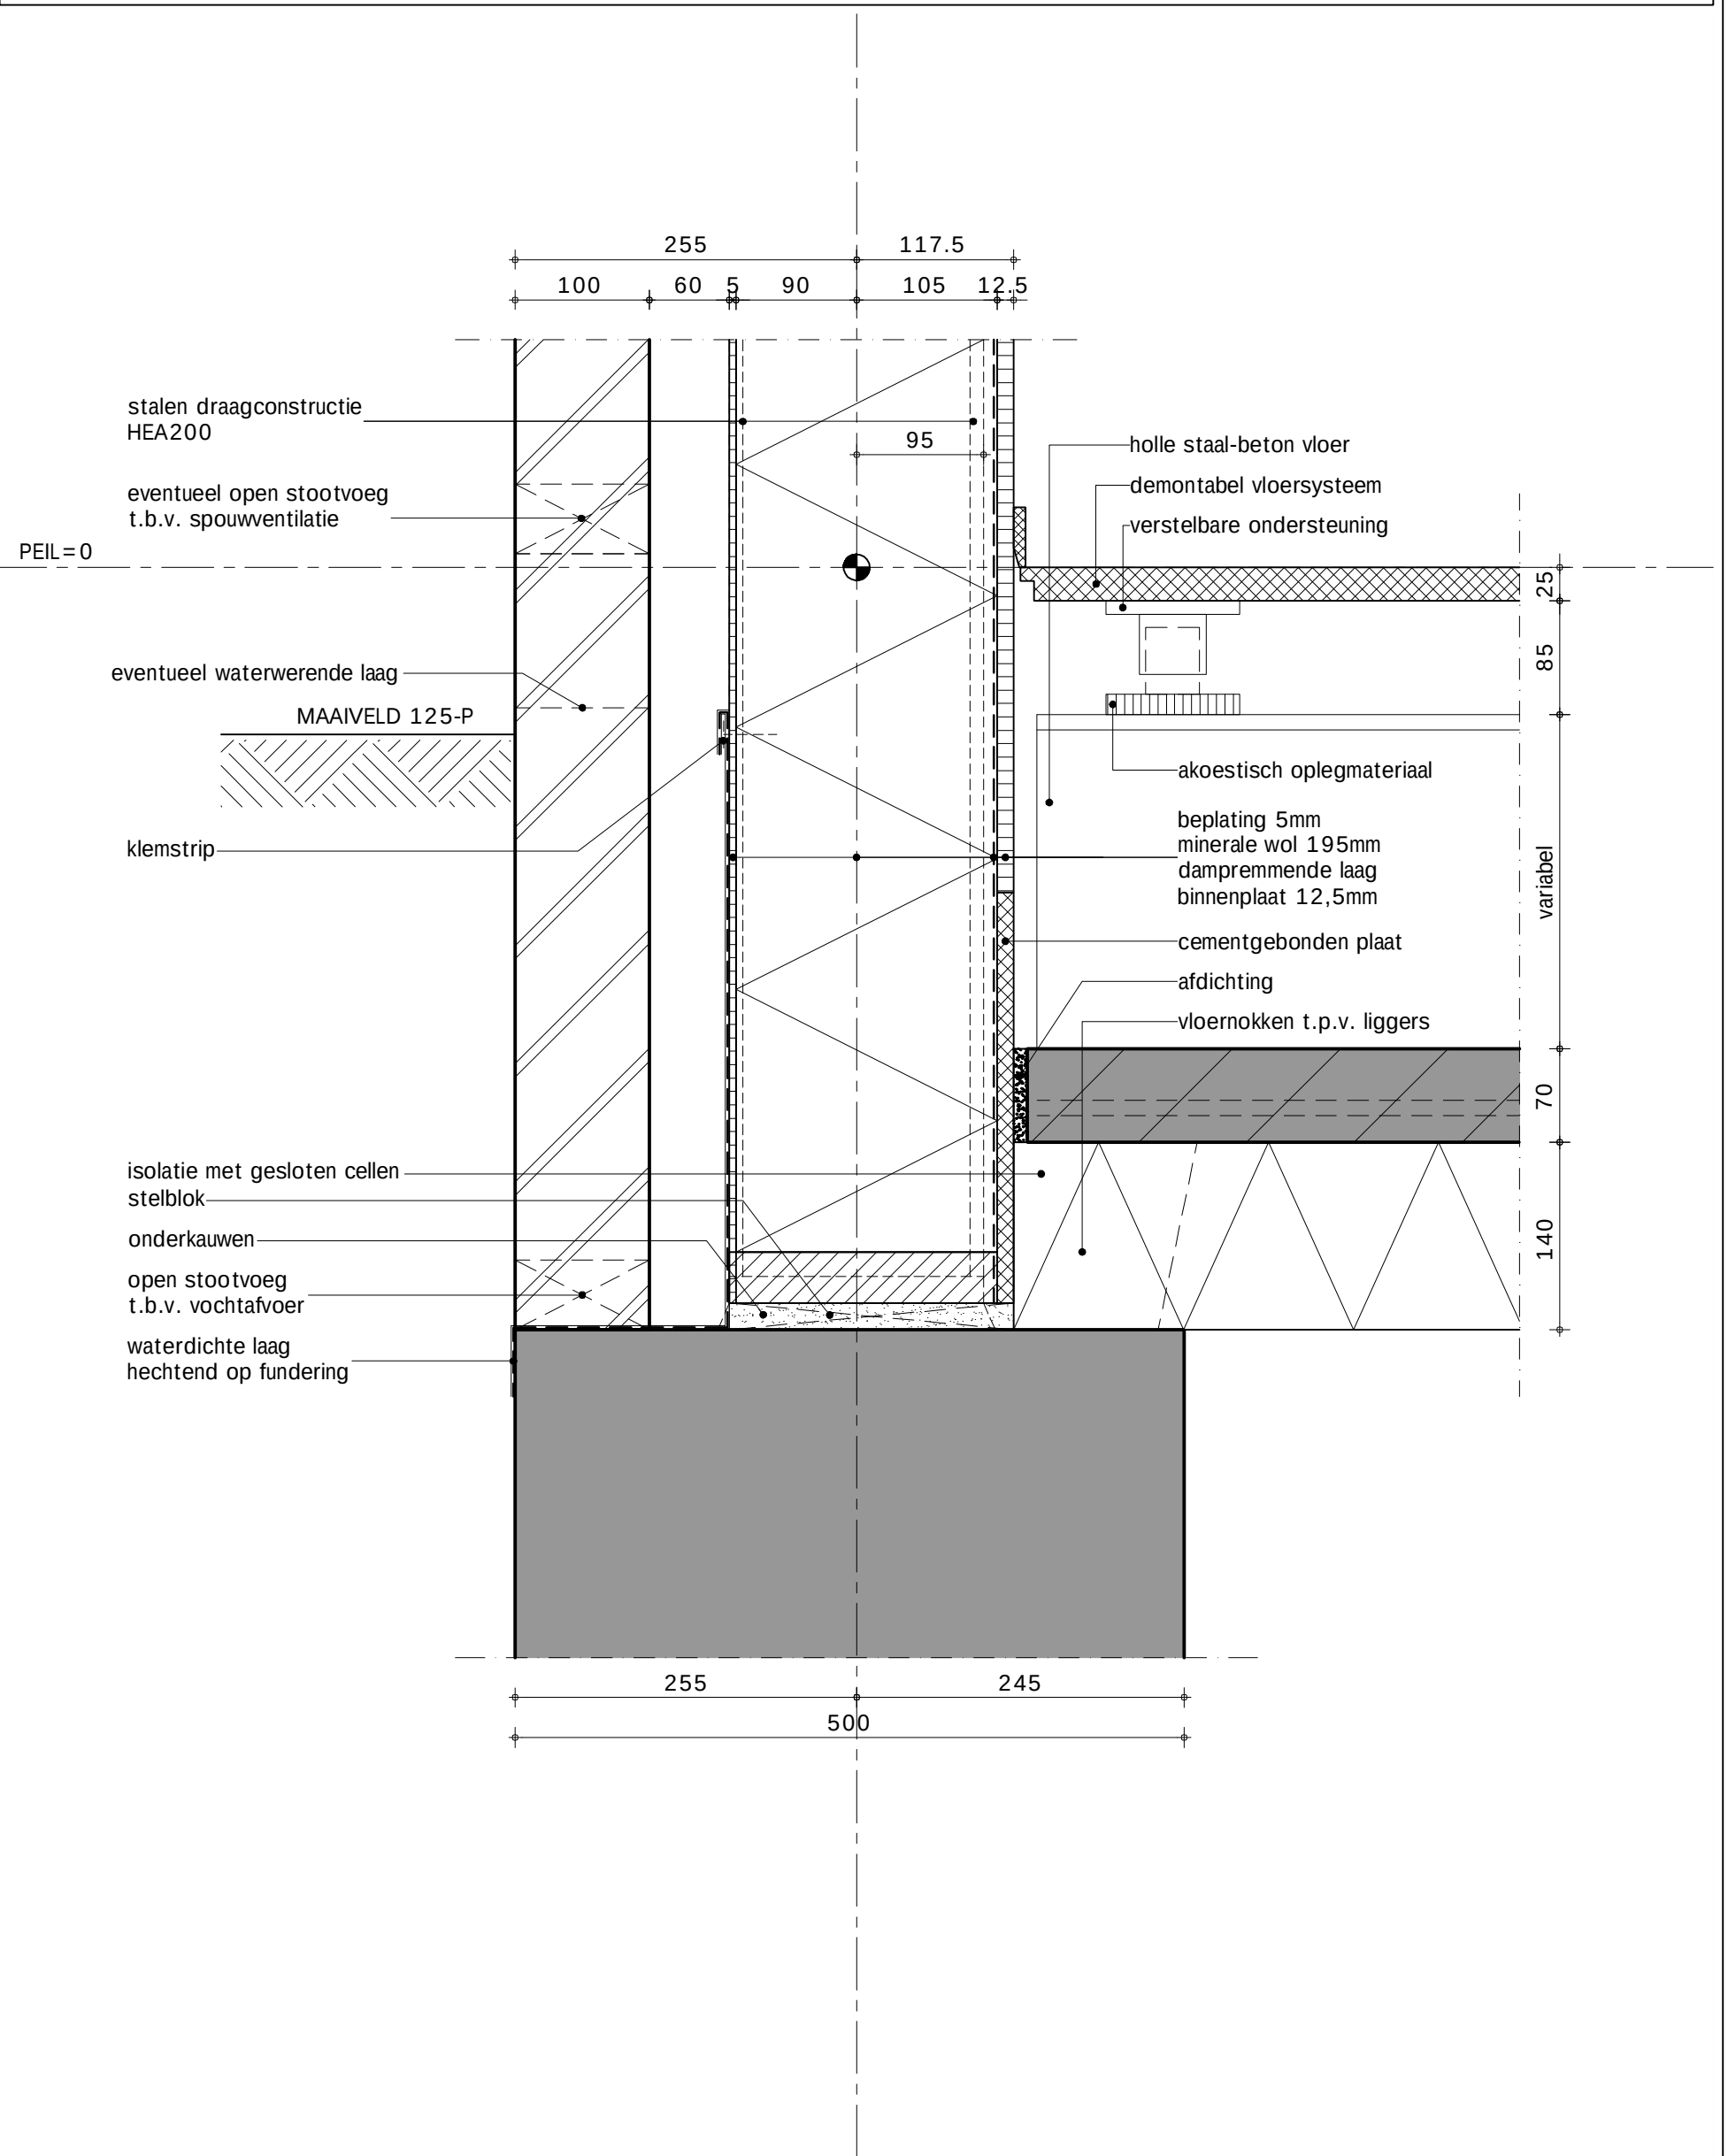

SBR-Referentiedetails Utiliteitsbouw S.03.03.102.1

Draagstructuur : 5 staalconstructie
 Geveltype : 03 metselwerk met houten binnenspouwblad
 Vloertype : 03 holle staal-beton vloer
 Variant-detail : 102.1 houten binnenspouwblad op fundering


19-11-2010

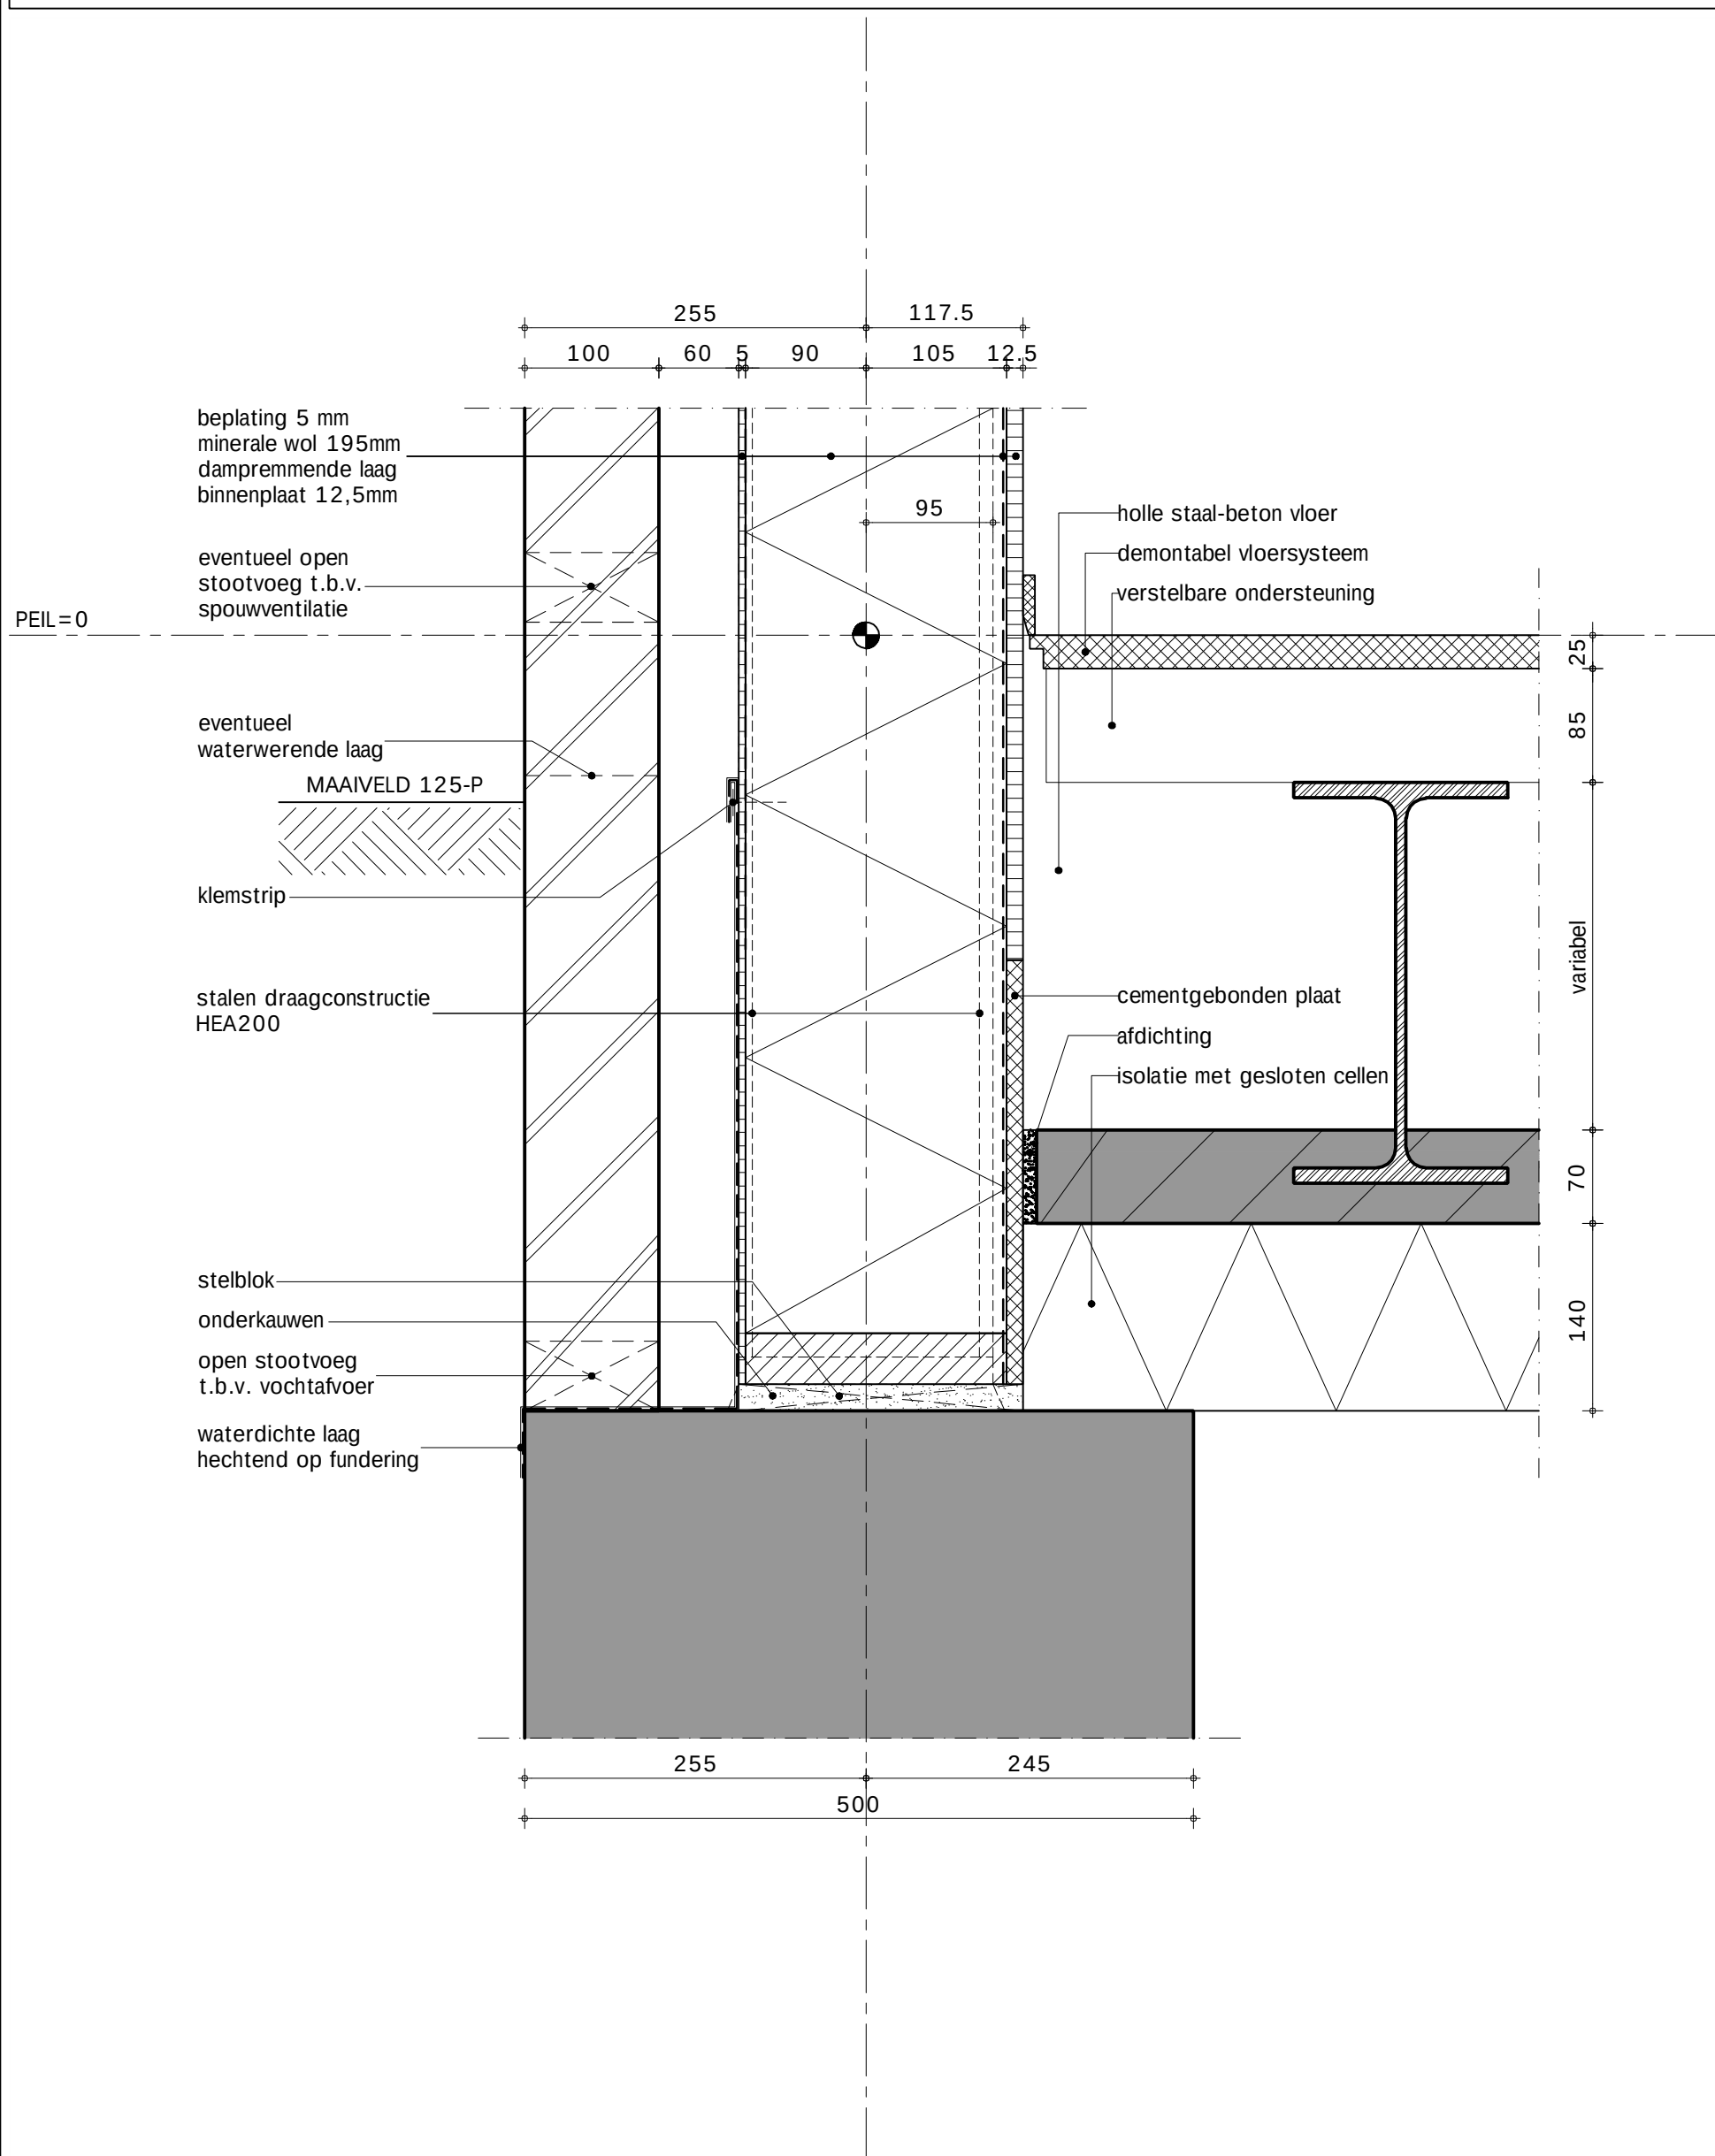

SBR-Referentiedetails Utiliteitsbouw S.03.03.201.1

Draagstructuur : S staalconstructie
Geveltype : 03 metselwerk met houten binnenspouwblad
Vloertype : 03 holle staal-beton vloer
Variant-detail : 201.1 hoekkolom


19-11-2010

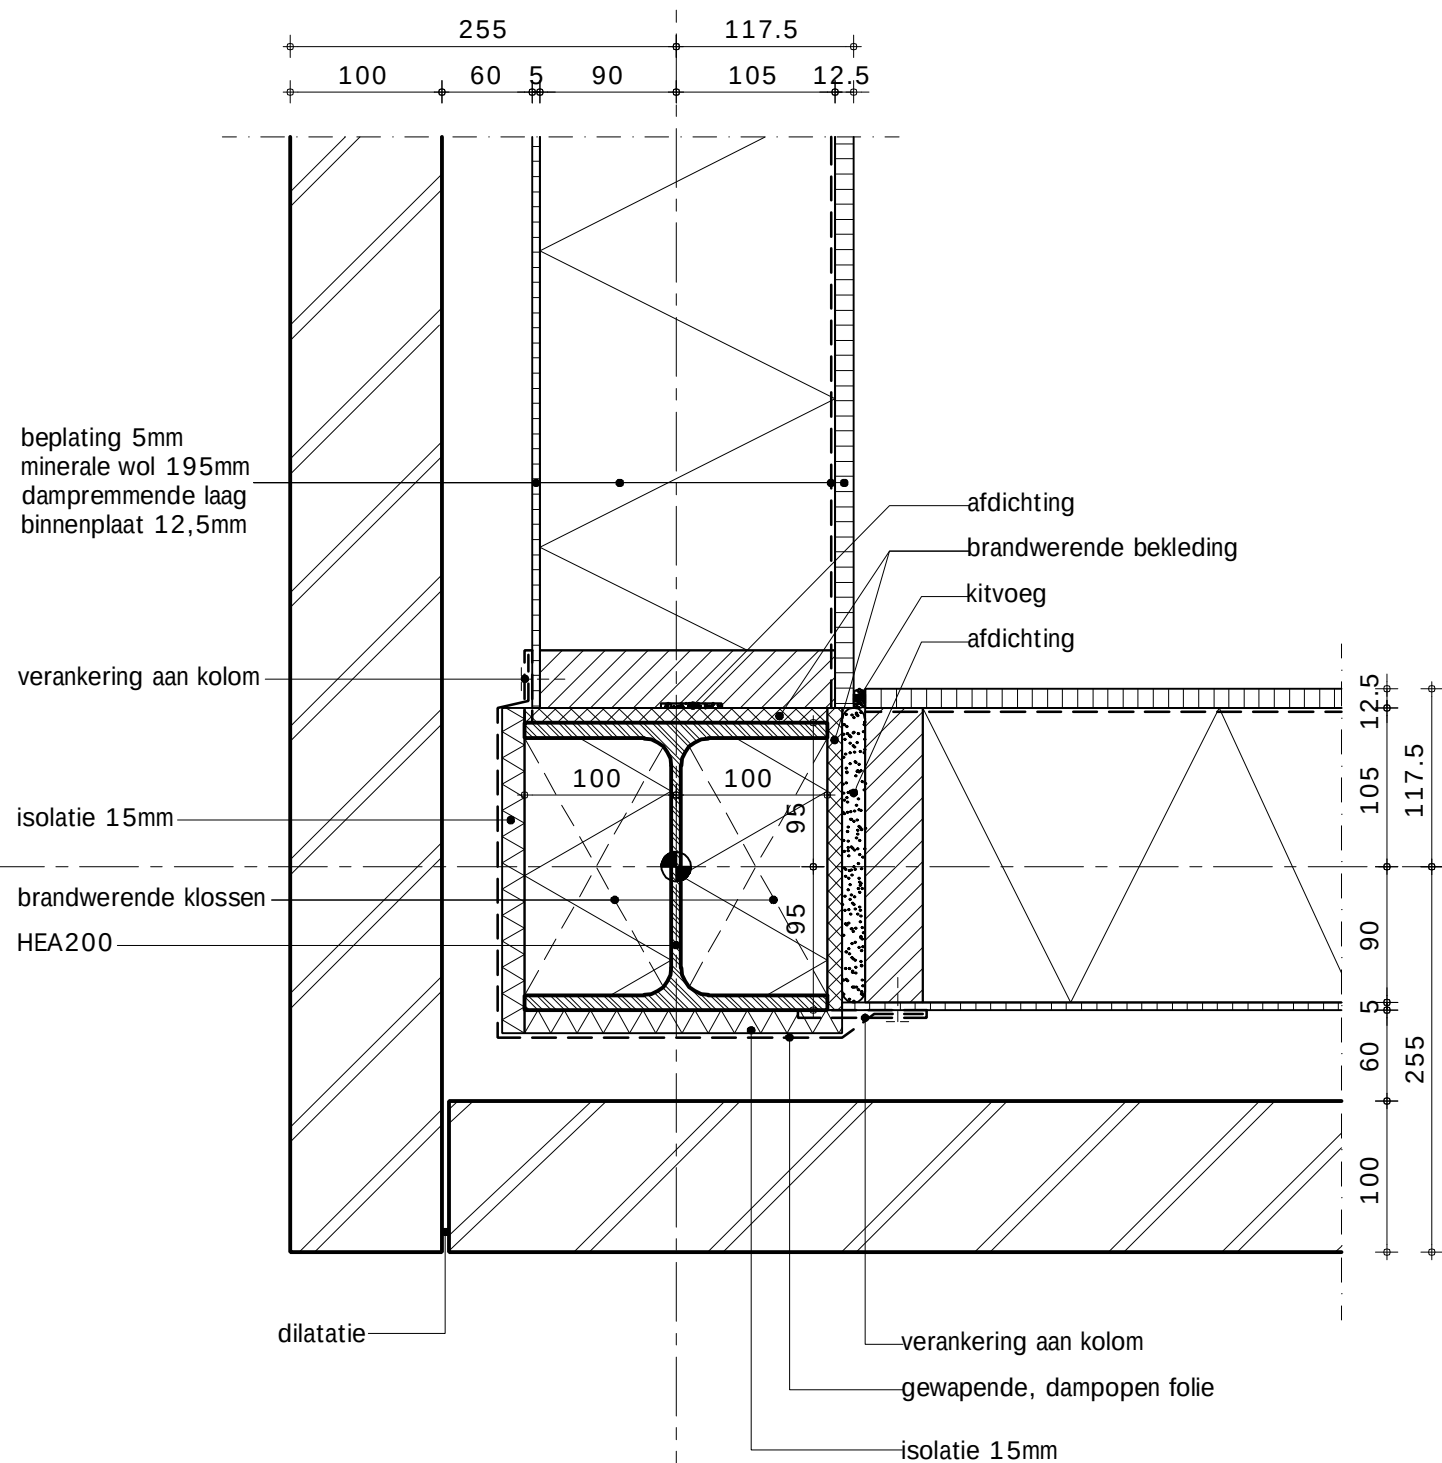

SBR-Referentiedetails Utiliteitsbouw S.03.03.203.1

Draagstructuur : S staalconstructie
Geveltype : 03 metselwerk met houten binnenspouwblad
Vloertype : 03 holle staal-beton vloer
Variant-detail : 203.1 gevelkolom


19-11-2010

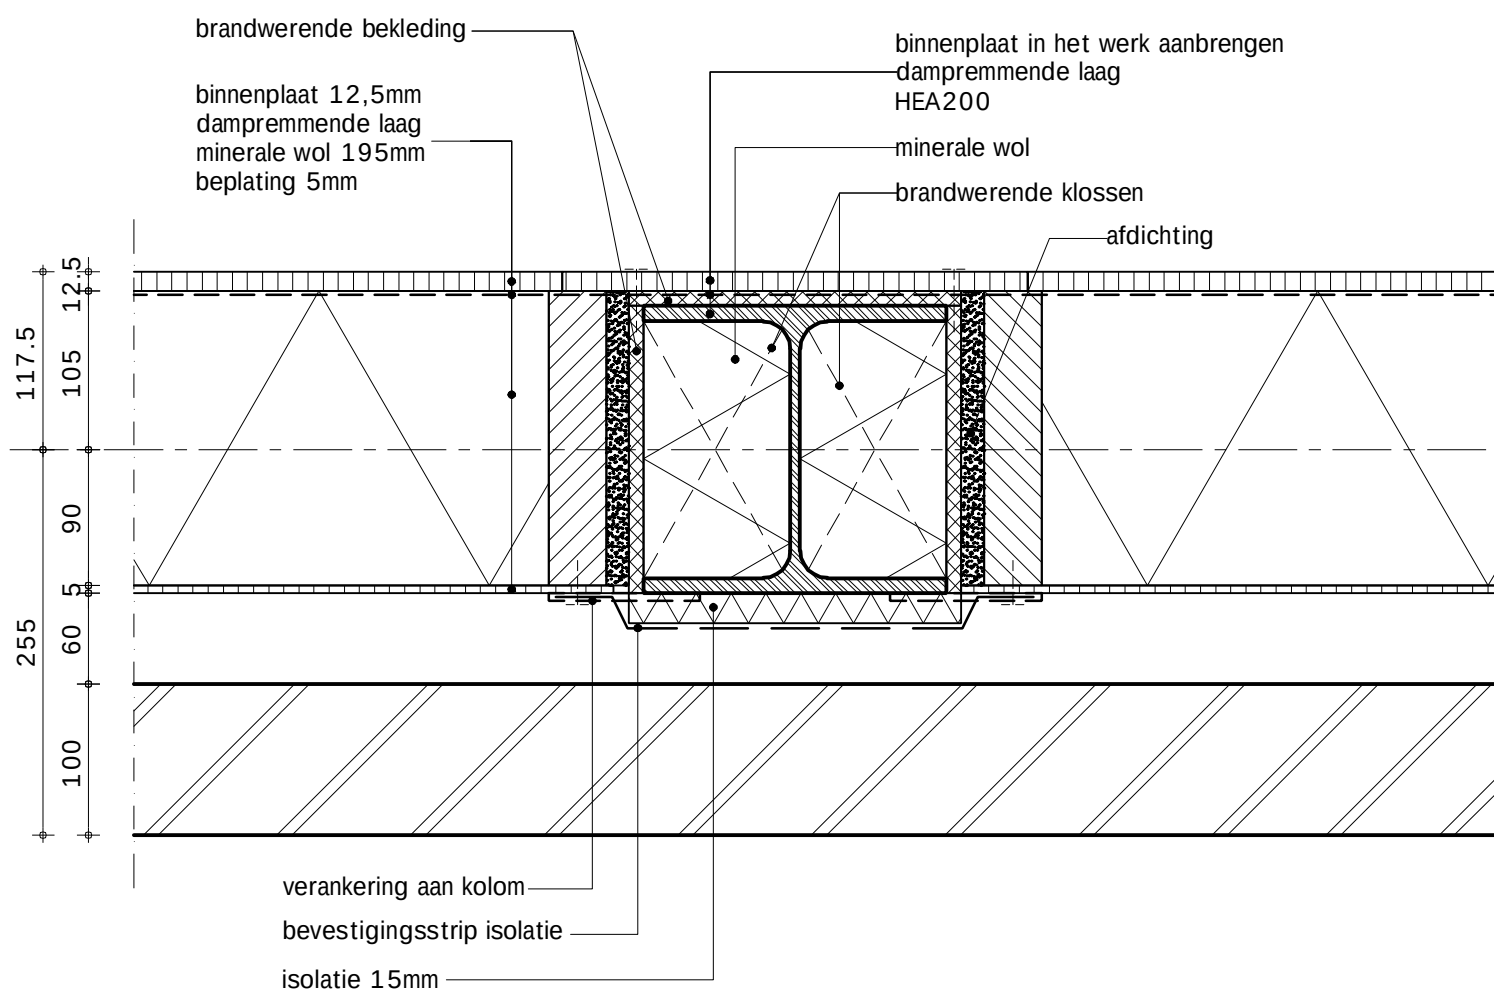

SBR-Referentiedetails Utiliteitsbouw S.03.03.204.1

Draagstructuur : S staalconstructie
Geveltype : 03 metselwerk met houten binnenspouwblad
Vloertype : 03 holle staal-beton vloer
Variant-detail : 204.1 gevelkolom, houten kozijn

21-02-2011

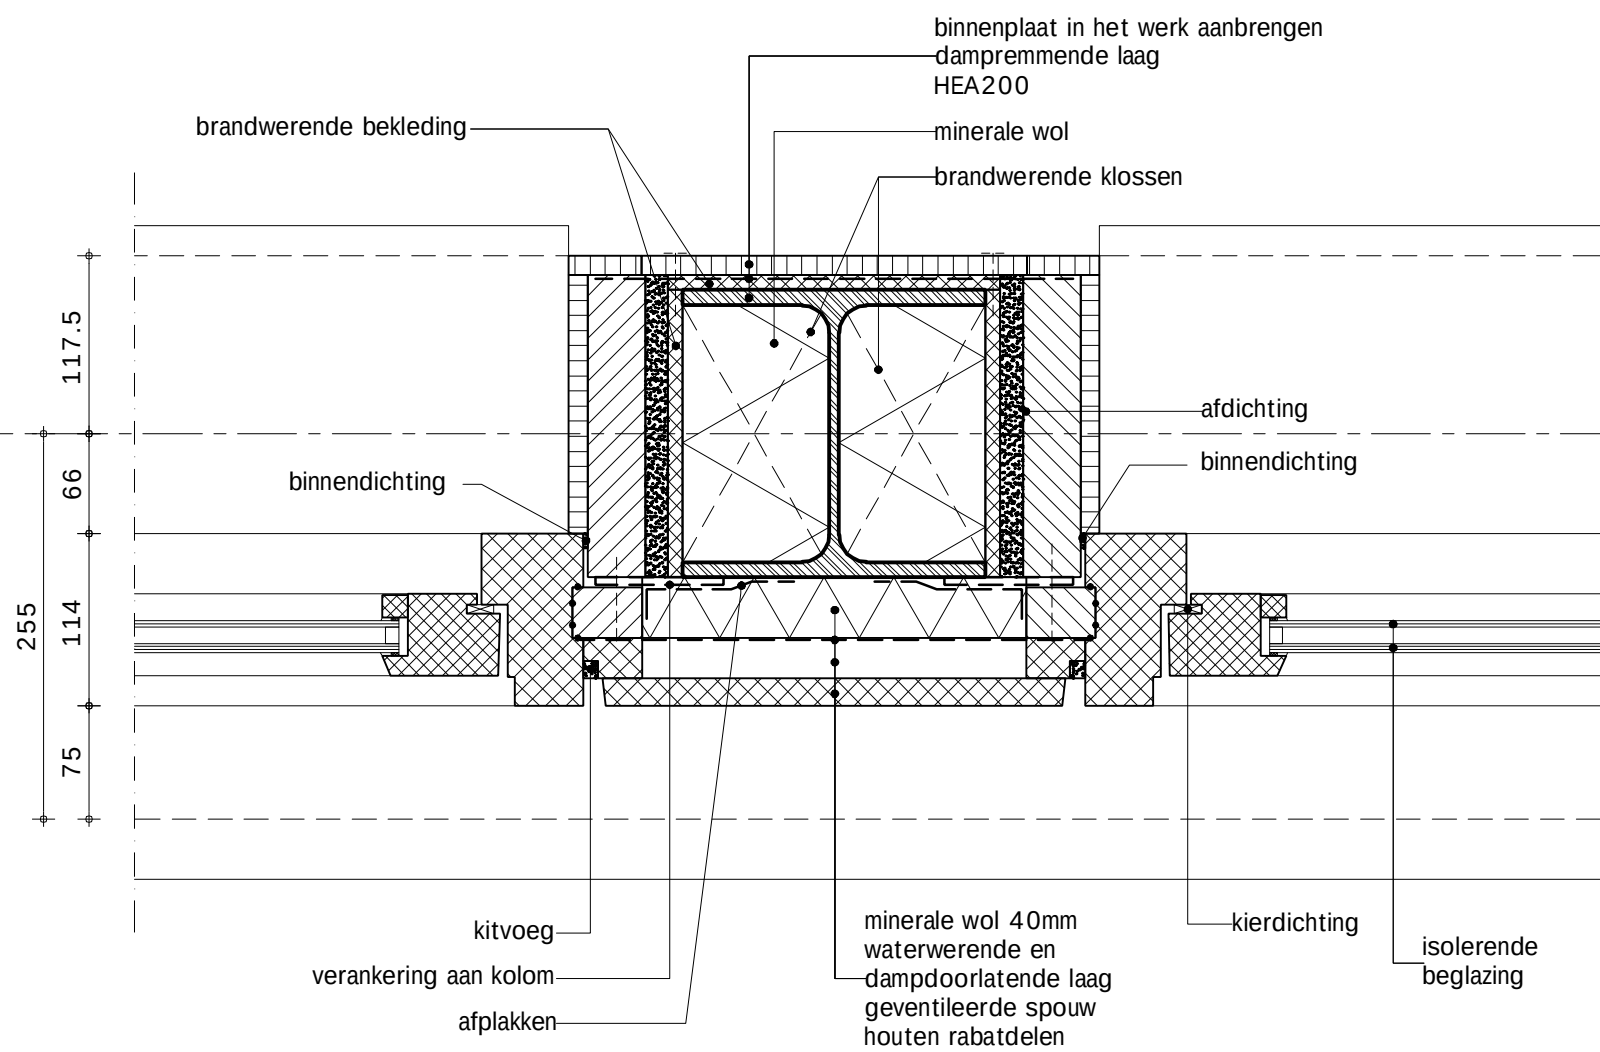

SBR-Referentiedetails Utiliteitsbouw S.03.03.301.1

Draagstructuur : S staalconstructie
Geveltype : 03 metselwerk met houten binnenspouwblad
Vloertype : 03 holle staal-beton vloer
Variant-detail : 301.1 stalen IPE - ligger

19-11-2010

beplating 5mm
minerale wol 195mm
dampremmende laag
binnenplaat 12,5mm

afplakken
afplakken
verankering
HSB-element
h.o.h. max. 1,2m

waterwerende en
dampdoorlatende laag

IPE330

minerale wol 100 mm


beplating 5mm
minerale wol 195mm
dampremmende laag
binnenplaat 12,5mm

holle staal-beton vloer
demontabel vloersysteem
verstelbare ondersteuning

akoestisch oplegmateriaal

stelblok
in het werk gelaste strip
i.v.m. verankering
minerale wol barrière


brandwerende bekleding
afplakken

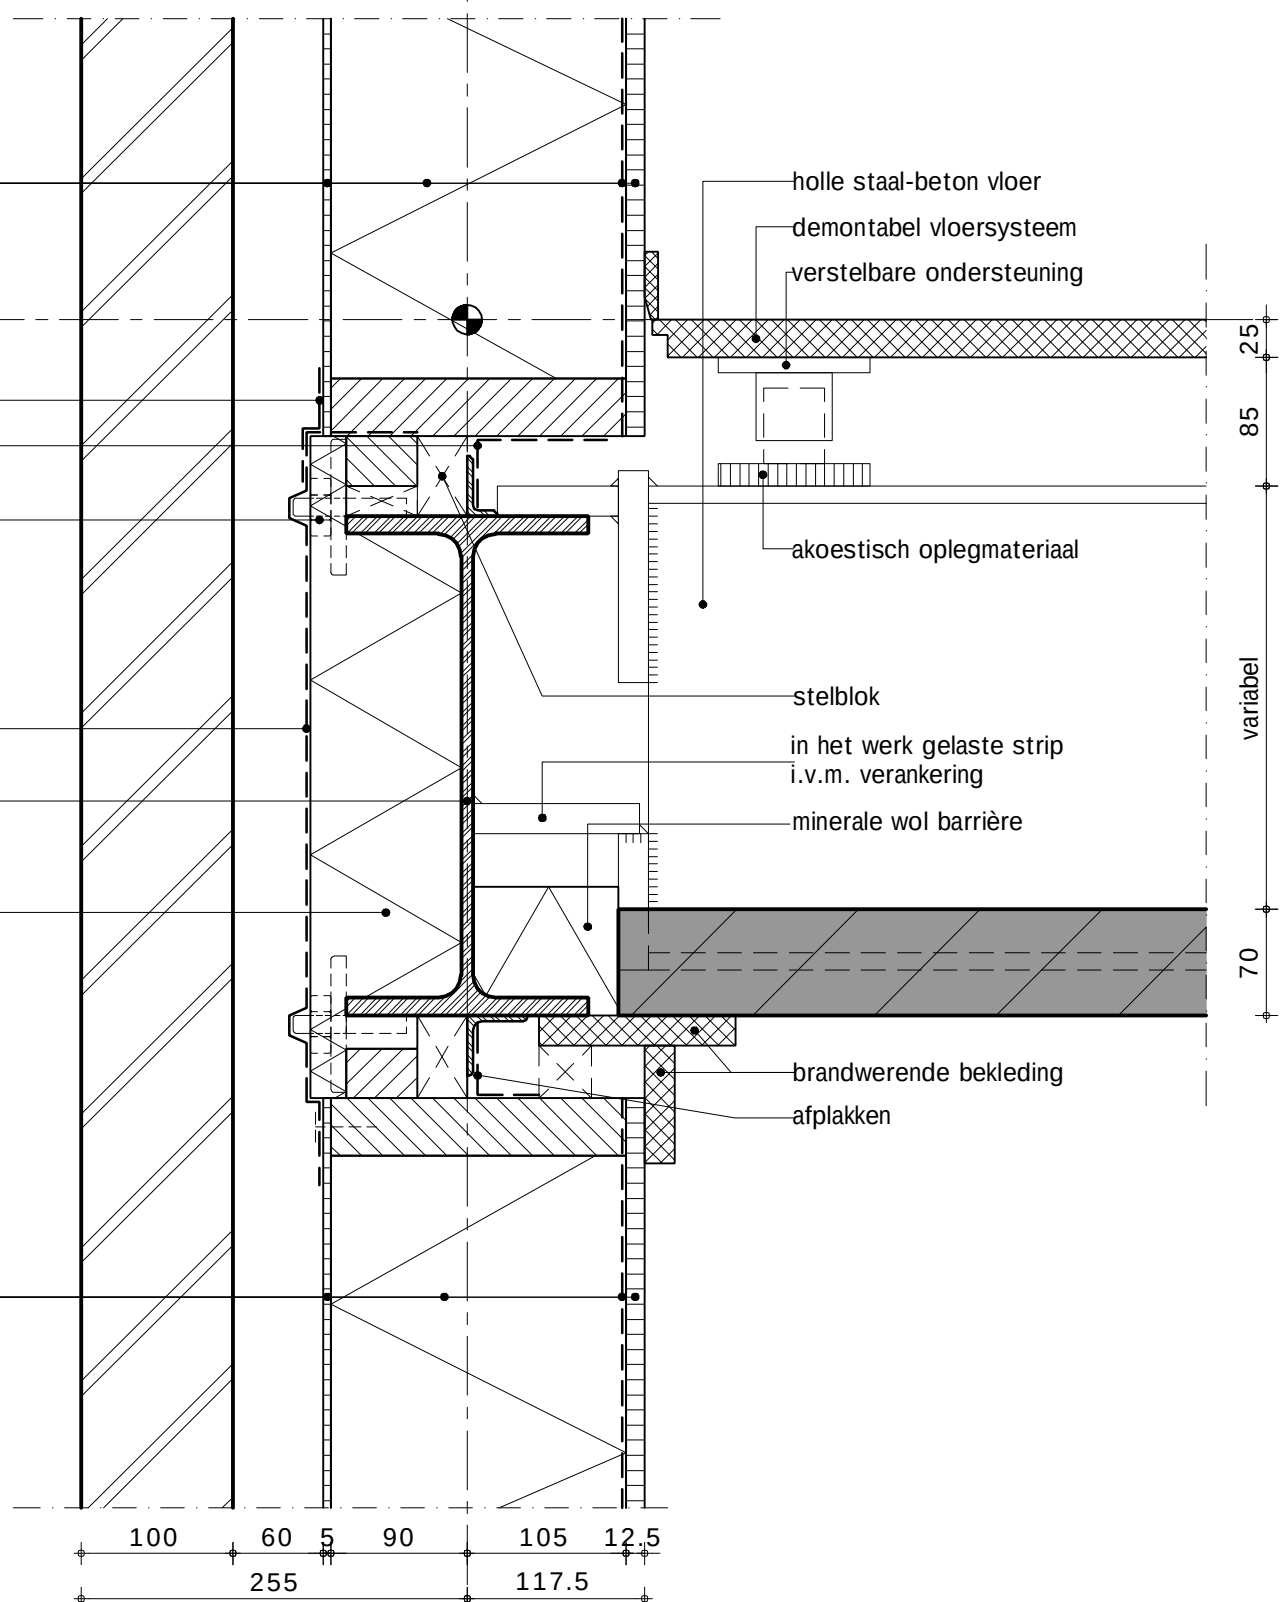

SBR-Referentiedetails Utiliteitsbouw S.03.03.303.1

Draagstructuur : 5 staalconstructie
 Geveltype : 03 metselwerk met houten binnenspouwblad
 Vloertype : 03 holle staal-beton vloer
 Variant-detail : 303.1 houten kozijn, oplegging vloer op stalen IPE - ligger


21-02-2011

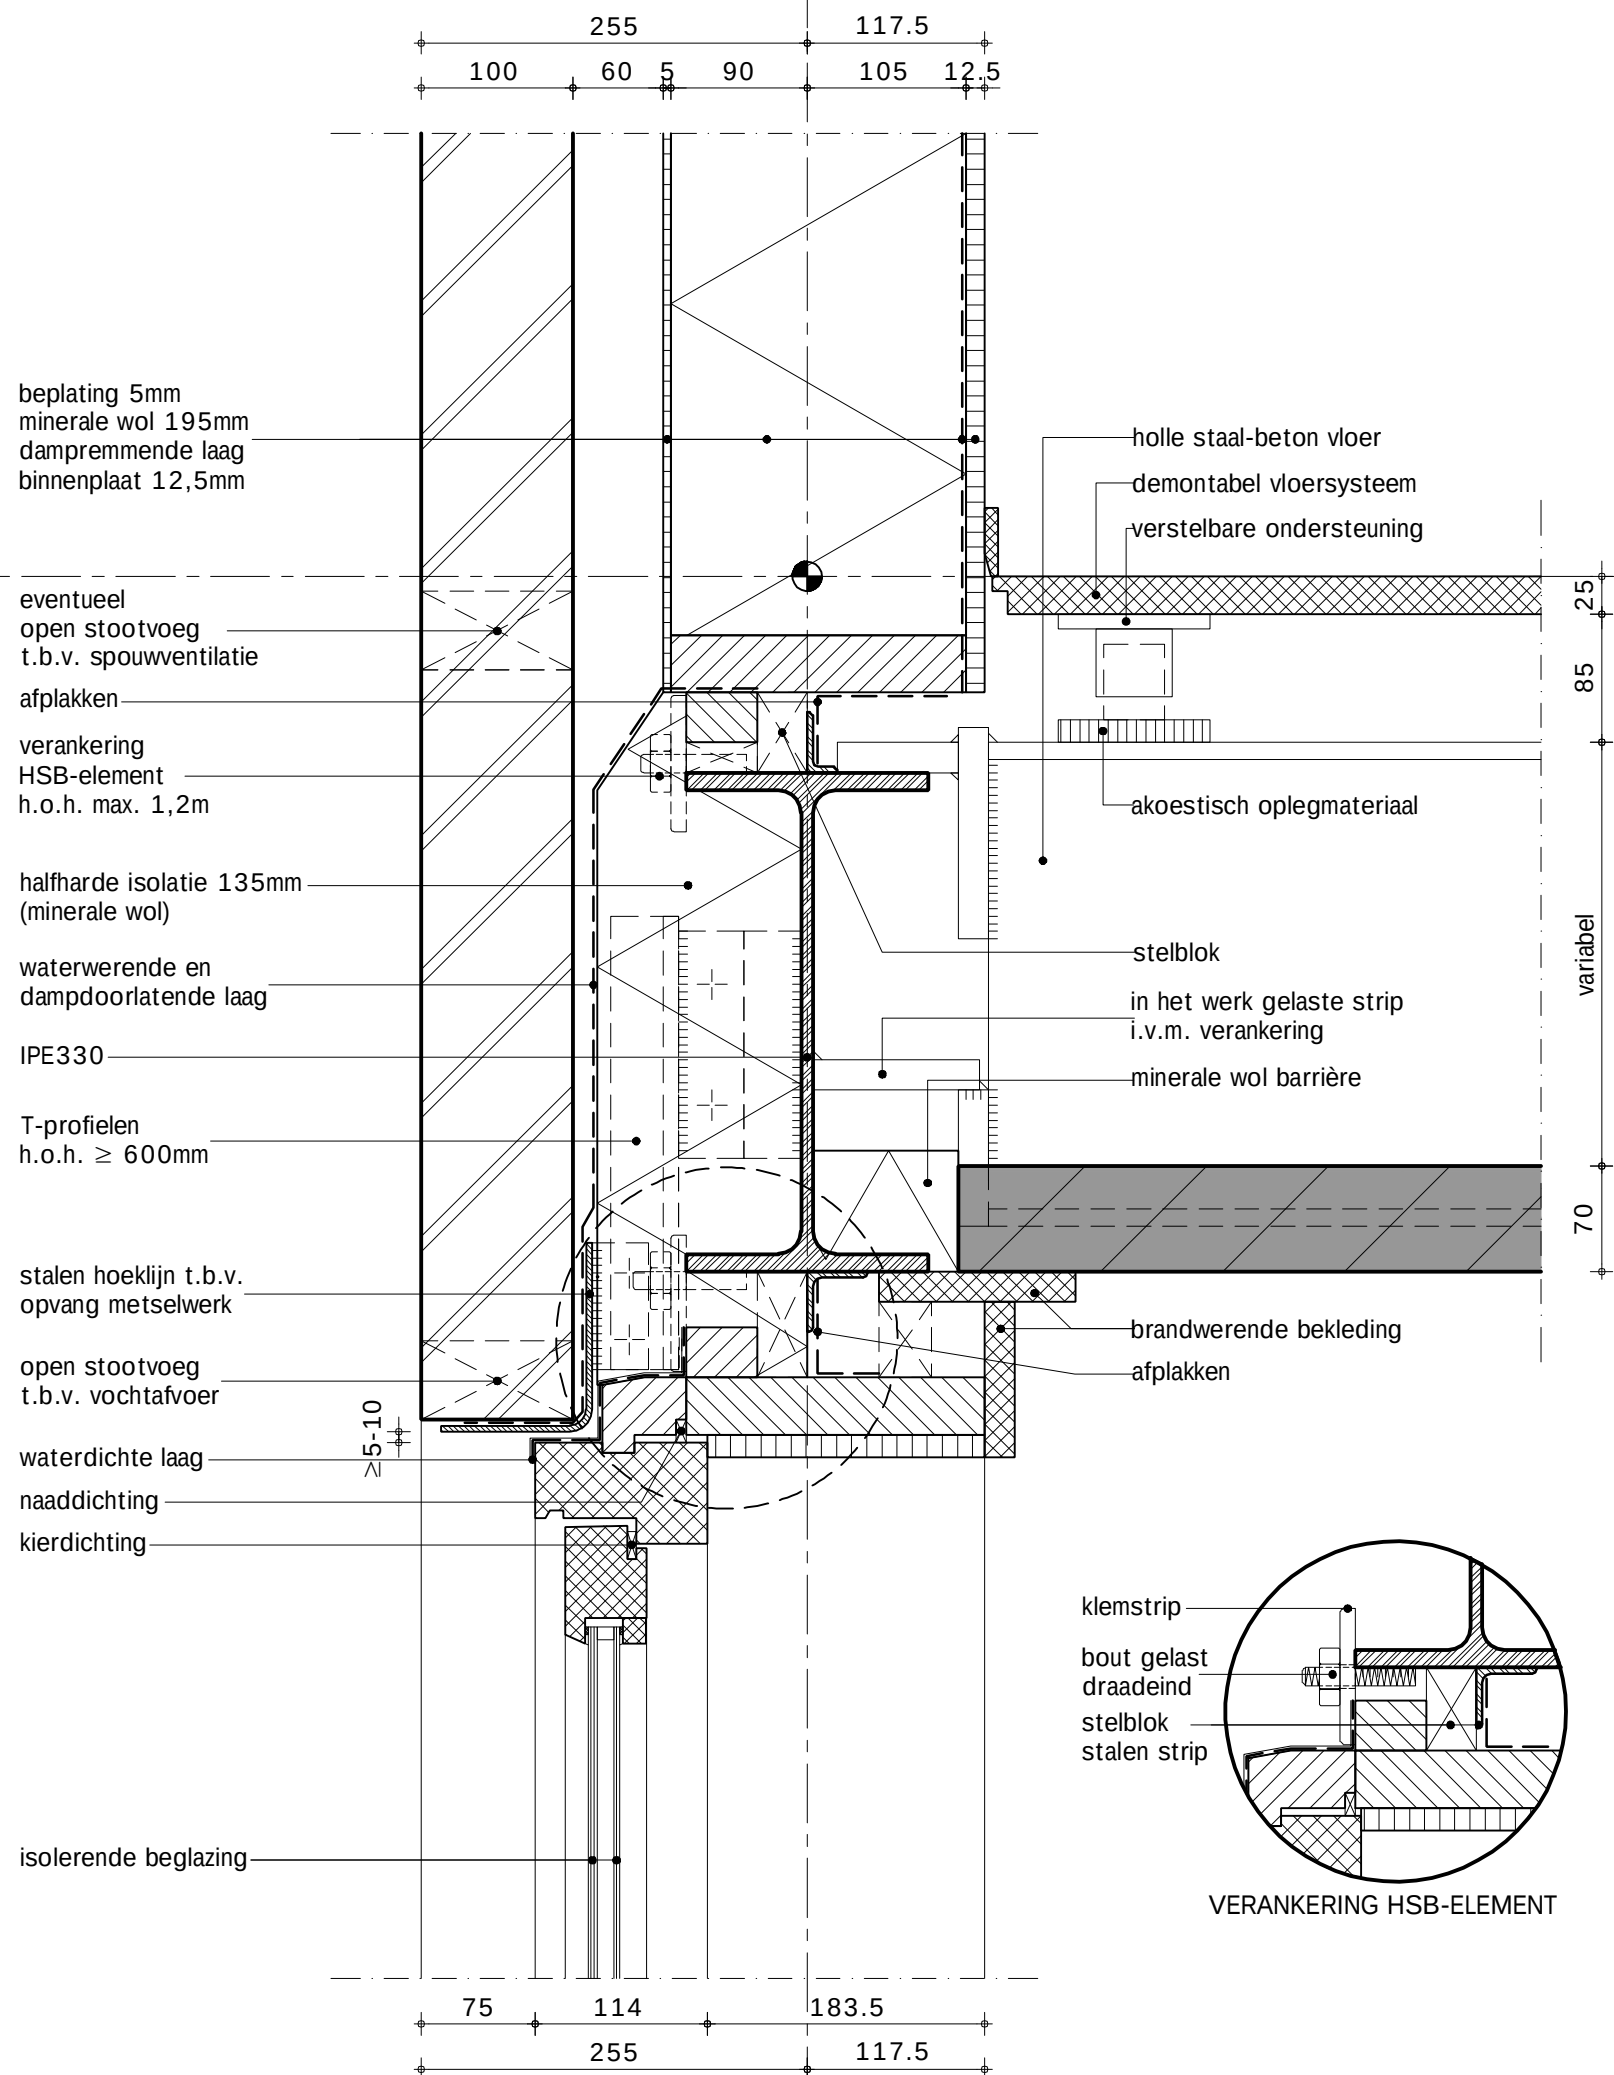

SBR-Referentiedetails Utiliteitsbouw S.03.03.305.2


Draagstructuur : S staalconstructie
 Geveltype : 03 metselwerk met houten binnenspouwblad
 Vloertype : 03 holle staal-beton vloer
 Variant-detail : 305.2 stalen IPE - ligger

19-11-2010

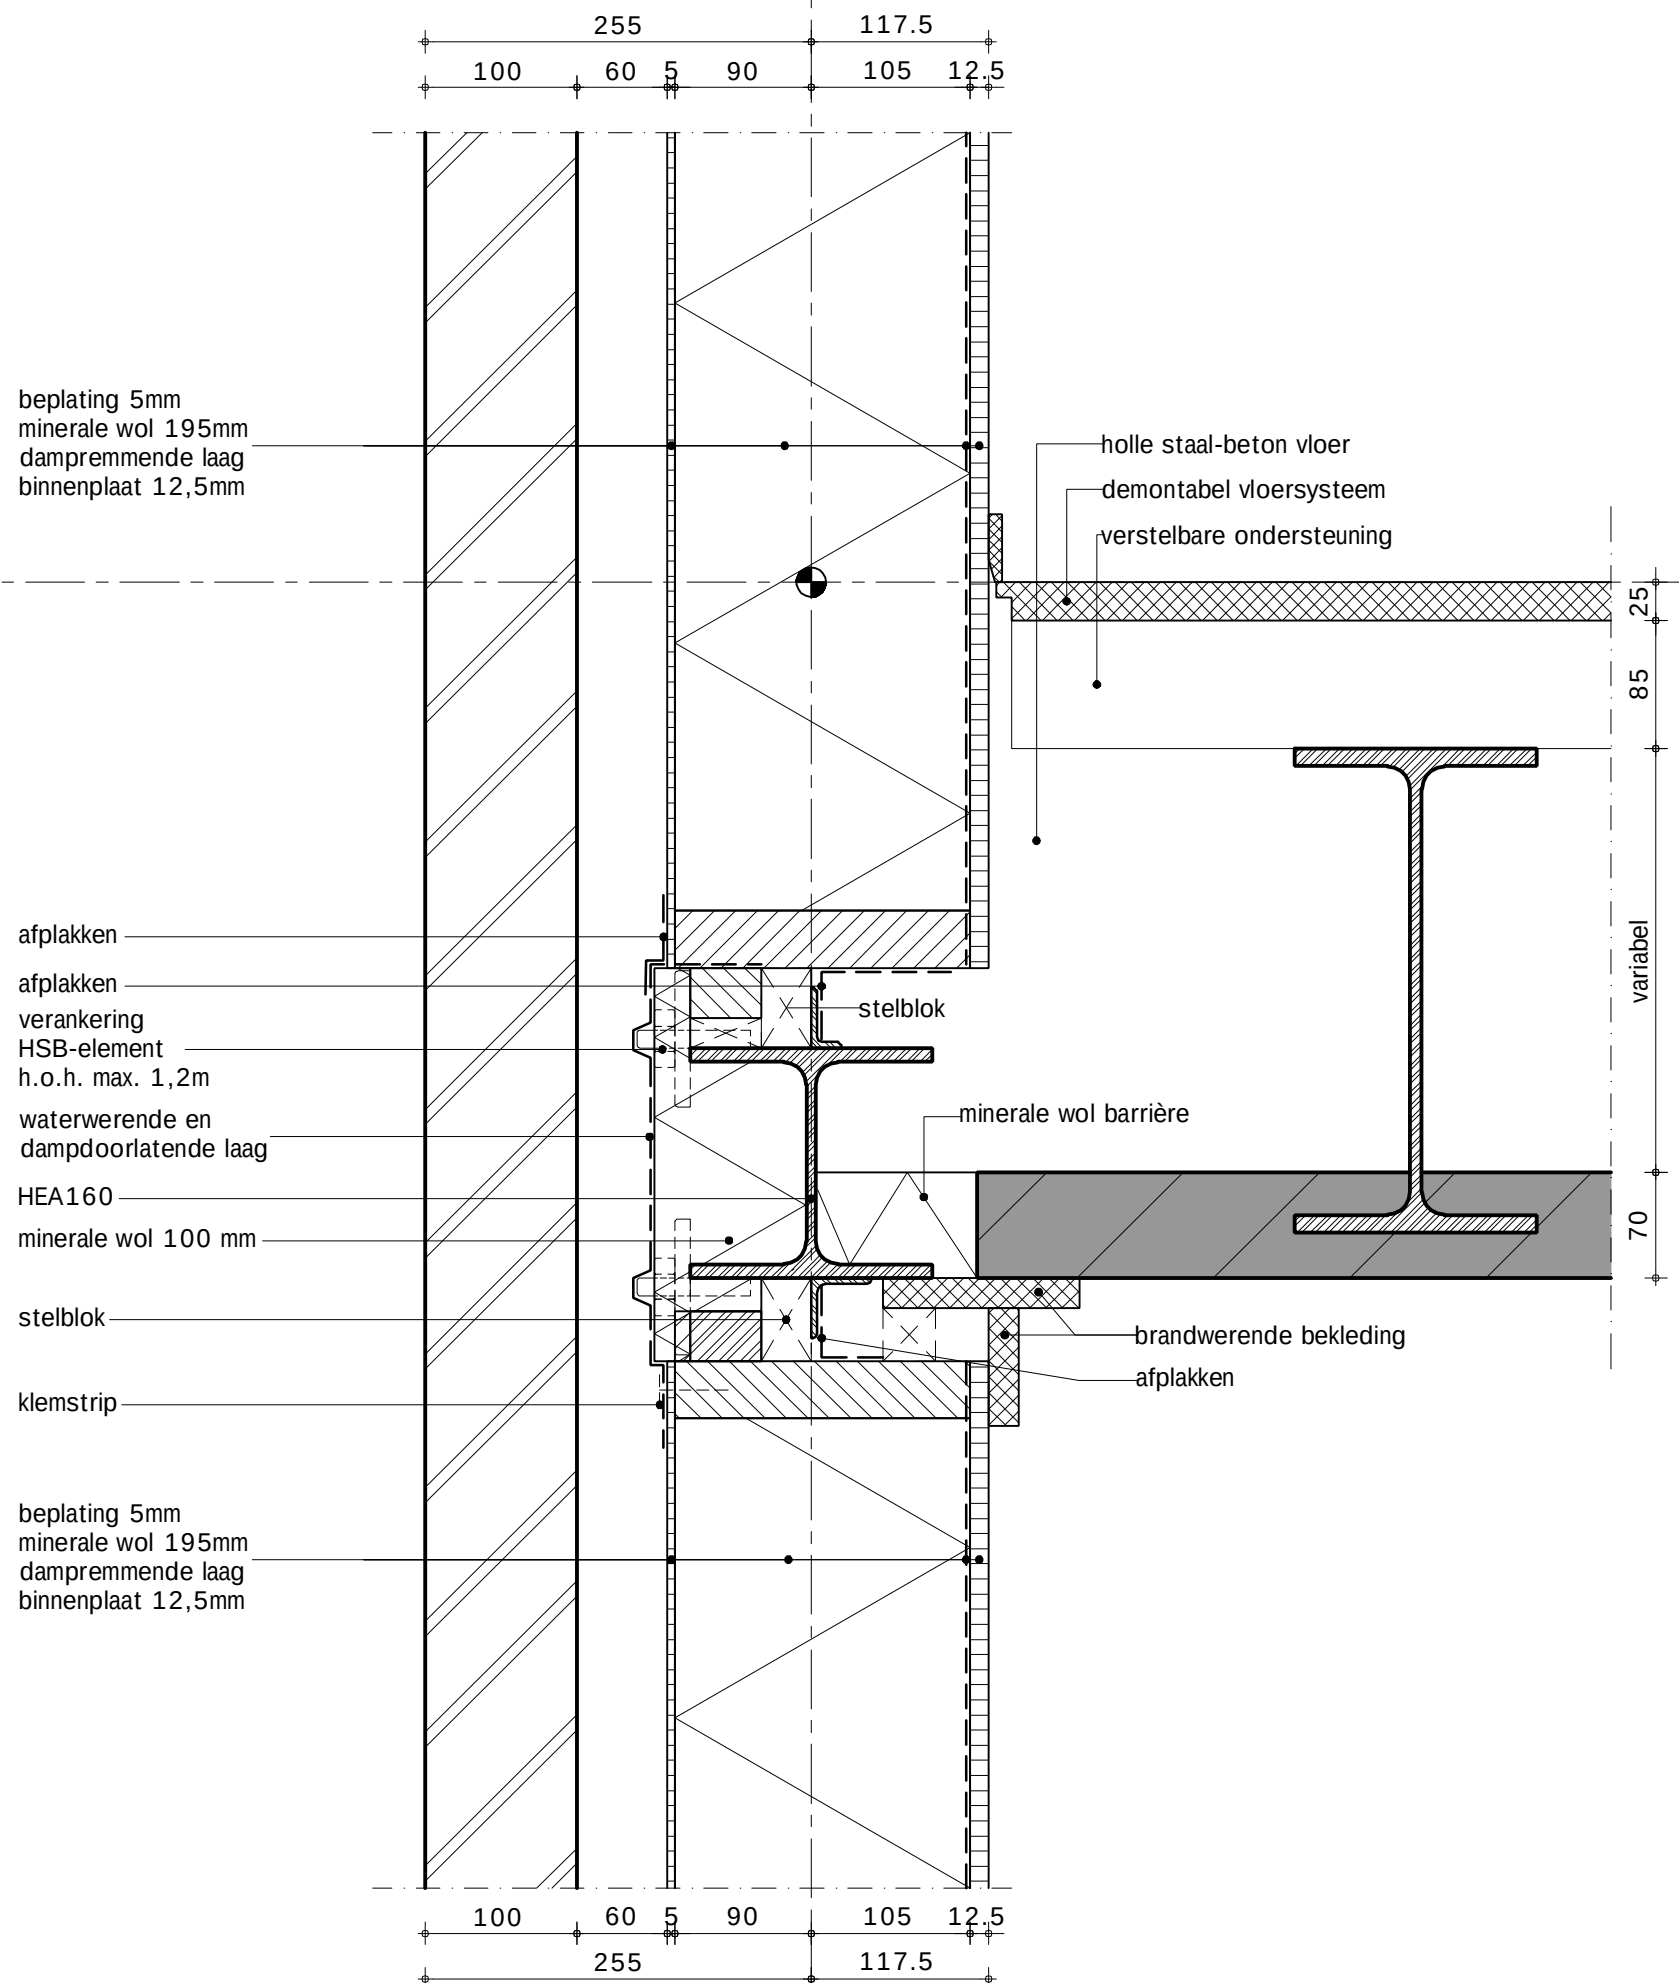


SBR-Referentiedetails Utiliteitsbouw S.03.03.308.1

Draagstructuur	:	staalconstructie
Gevel	:	metselwerk met houten binnenspouwblad
Vloer:	:	holle staal-beton vloer
Variant	:	lichte scheidingswand, metal stud, demontabel vloersysteem, doorgaande vloer

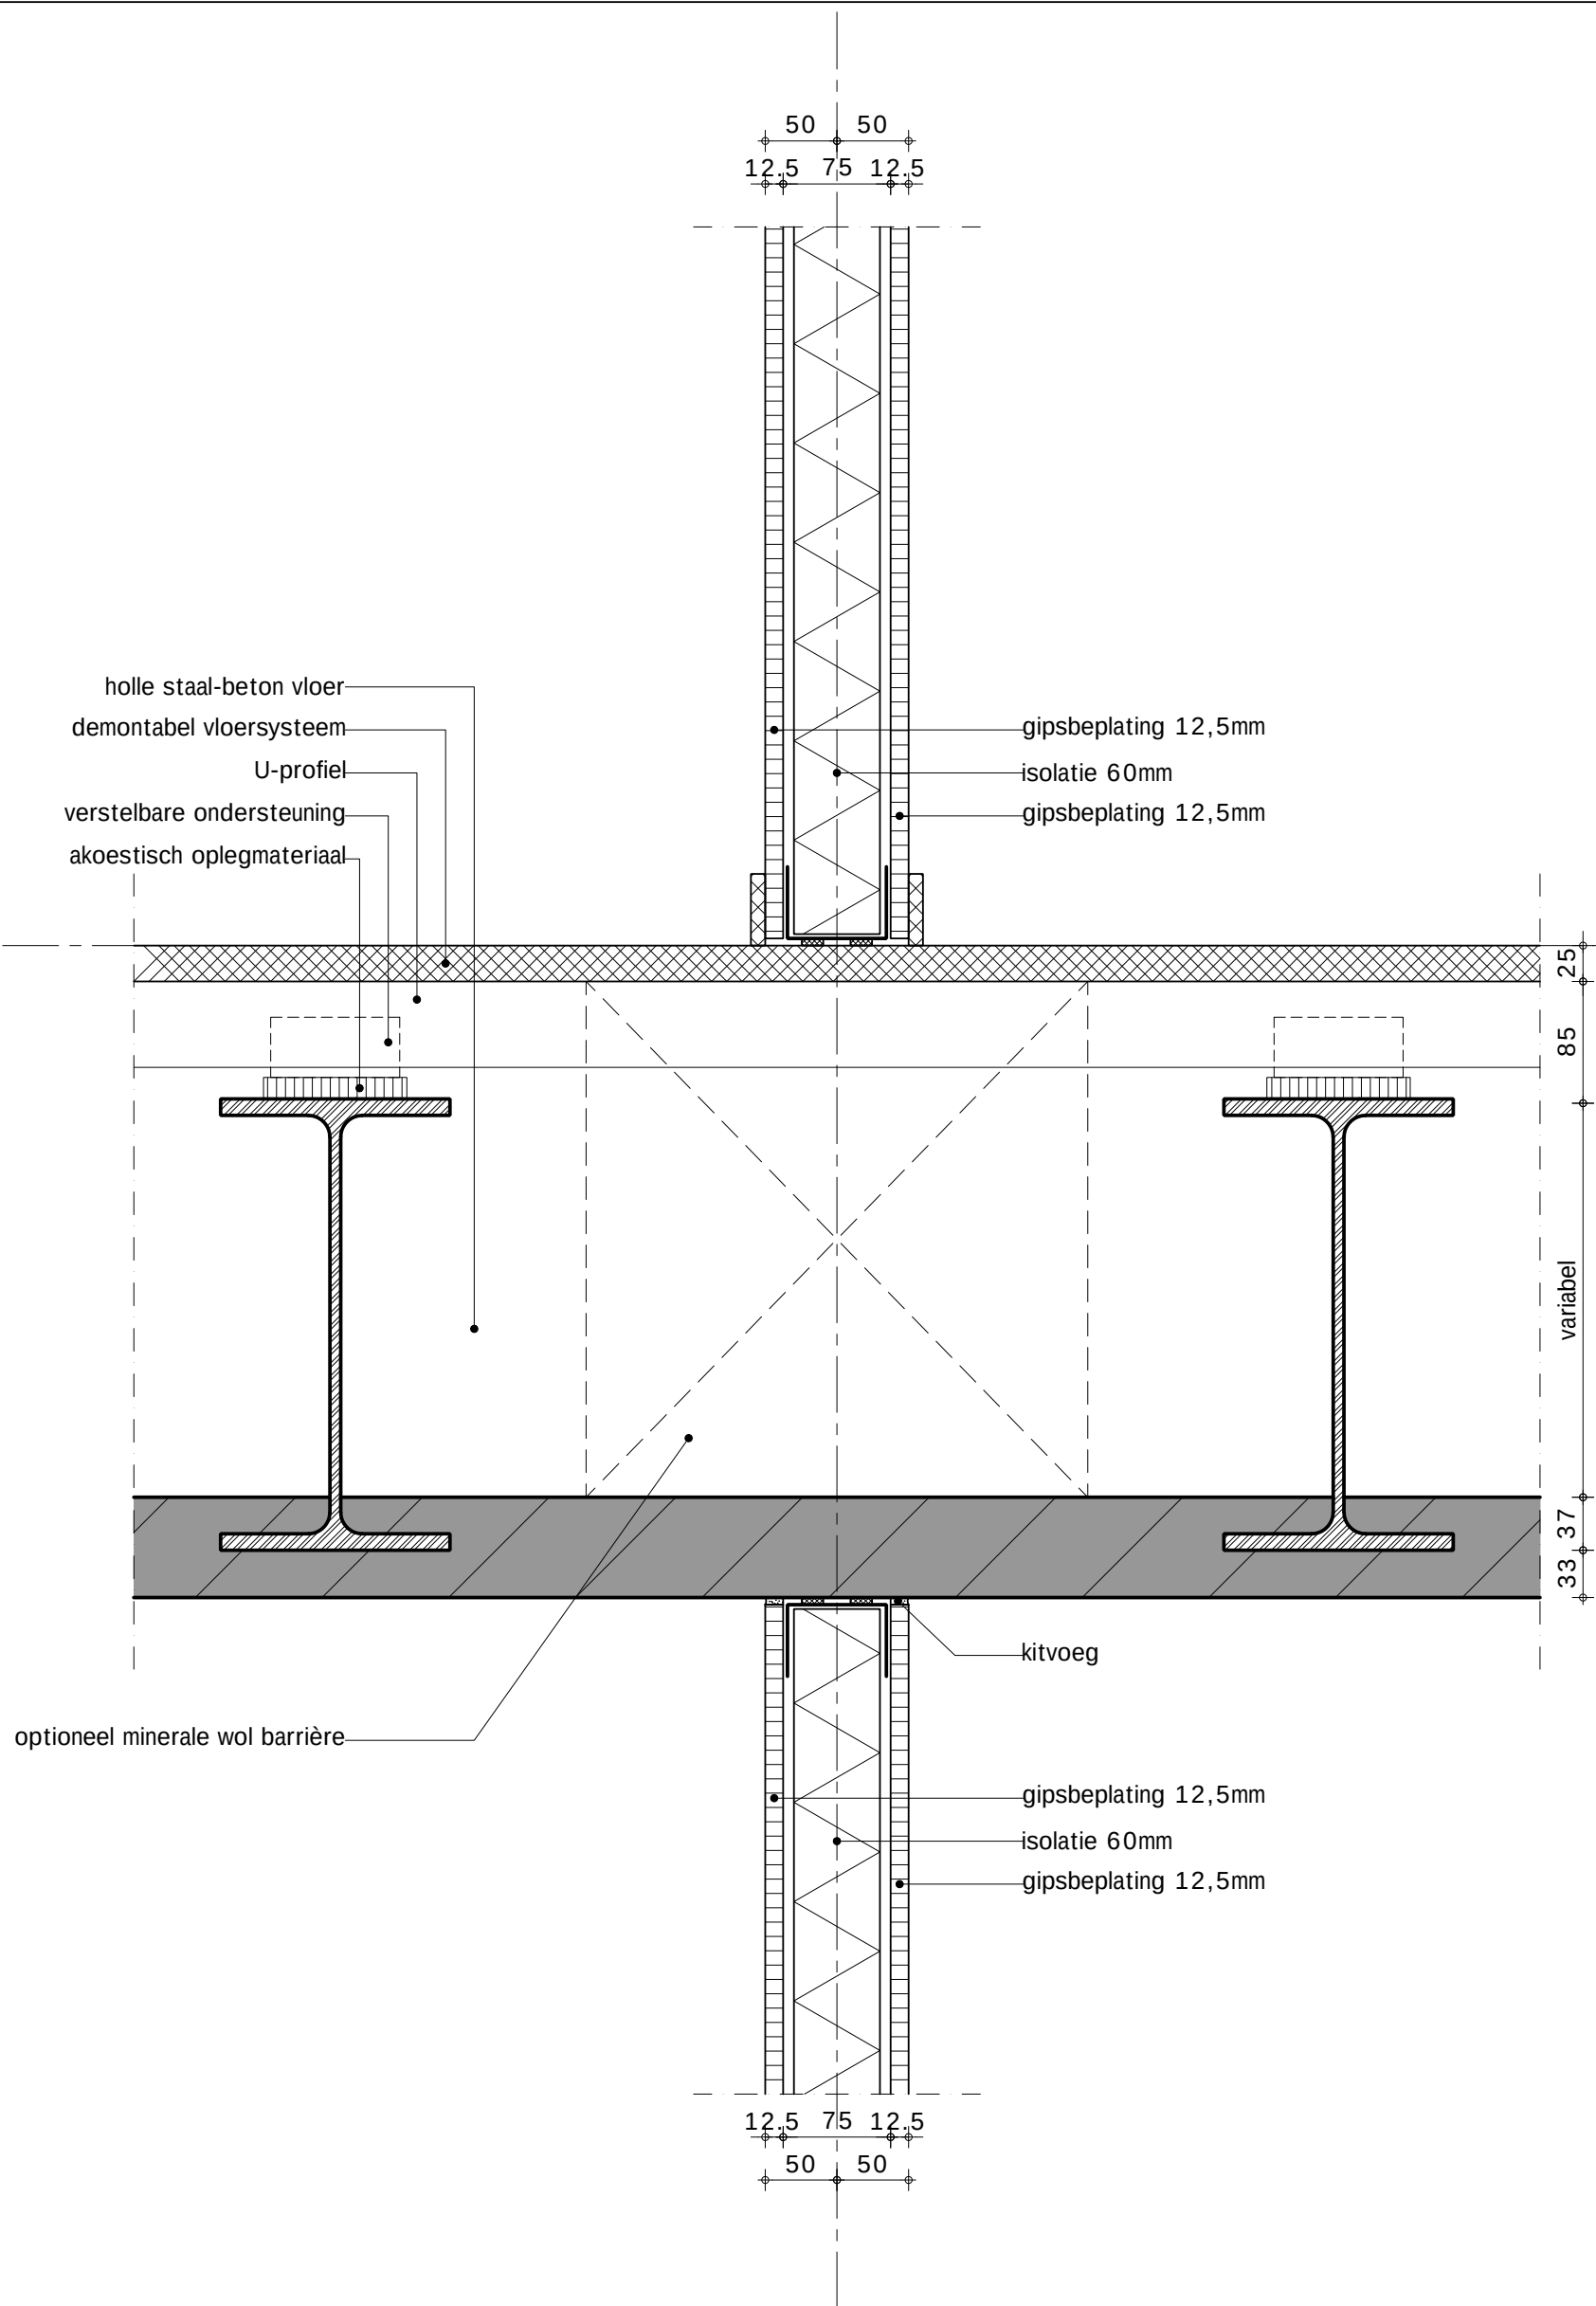

SBR-Referentiedetails Utiliteitsbouw S.03.03.308.2


Draagstructuur	:	staalconstructie
Gevel	:	metselwerk met houten binnenspouwblad
Vloer:	:	holle staal-beton vloer
Variant	:	lichte scheidingswand, metal stud, demontabel vloersysteem, gedilateerde vloer

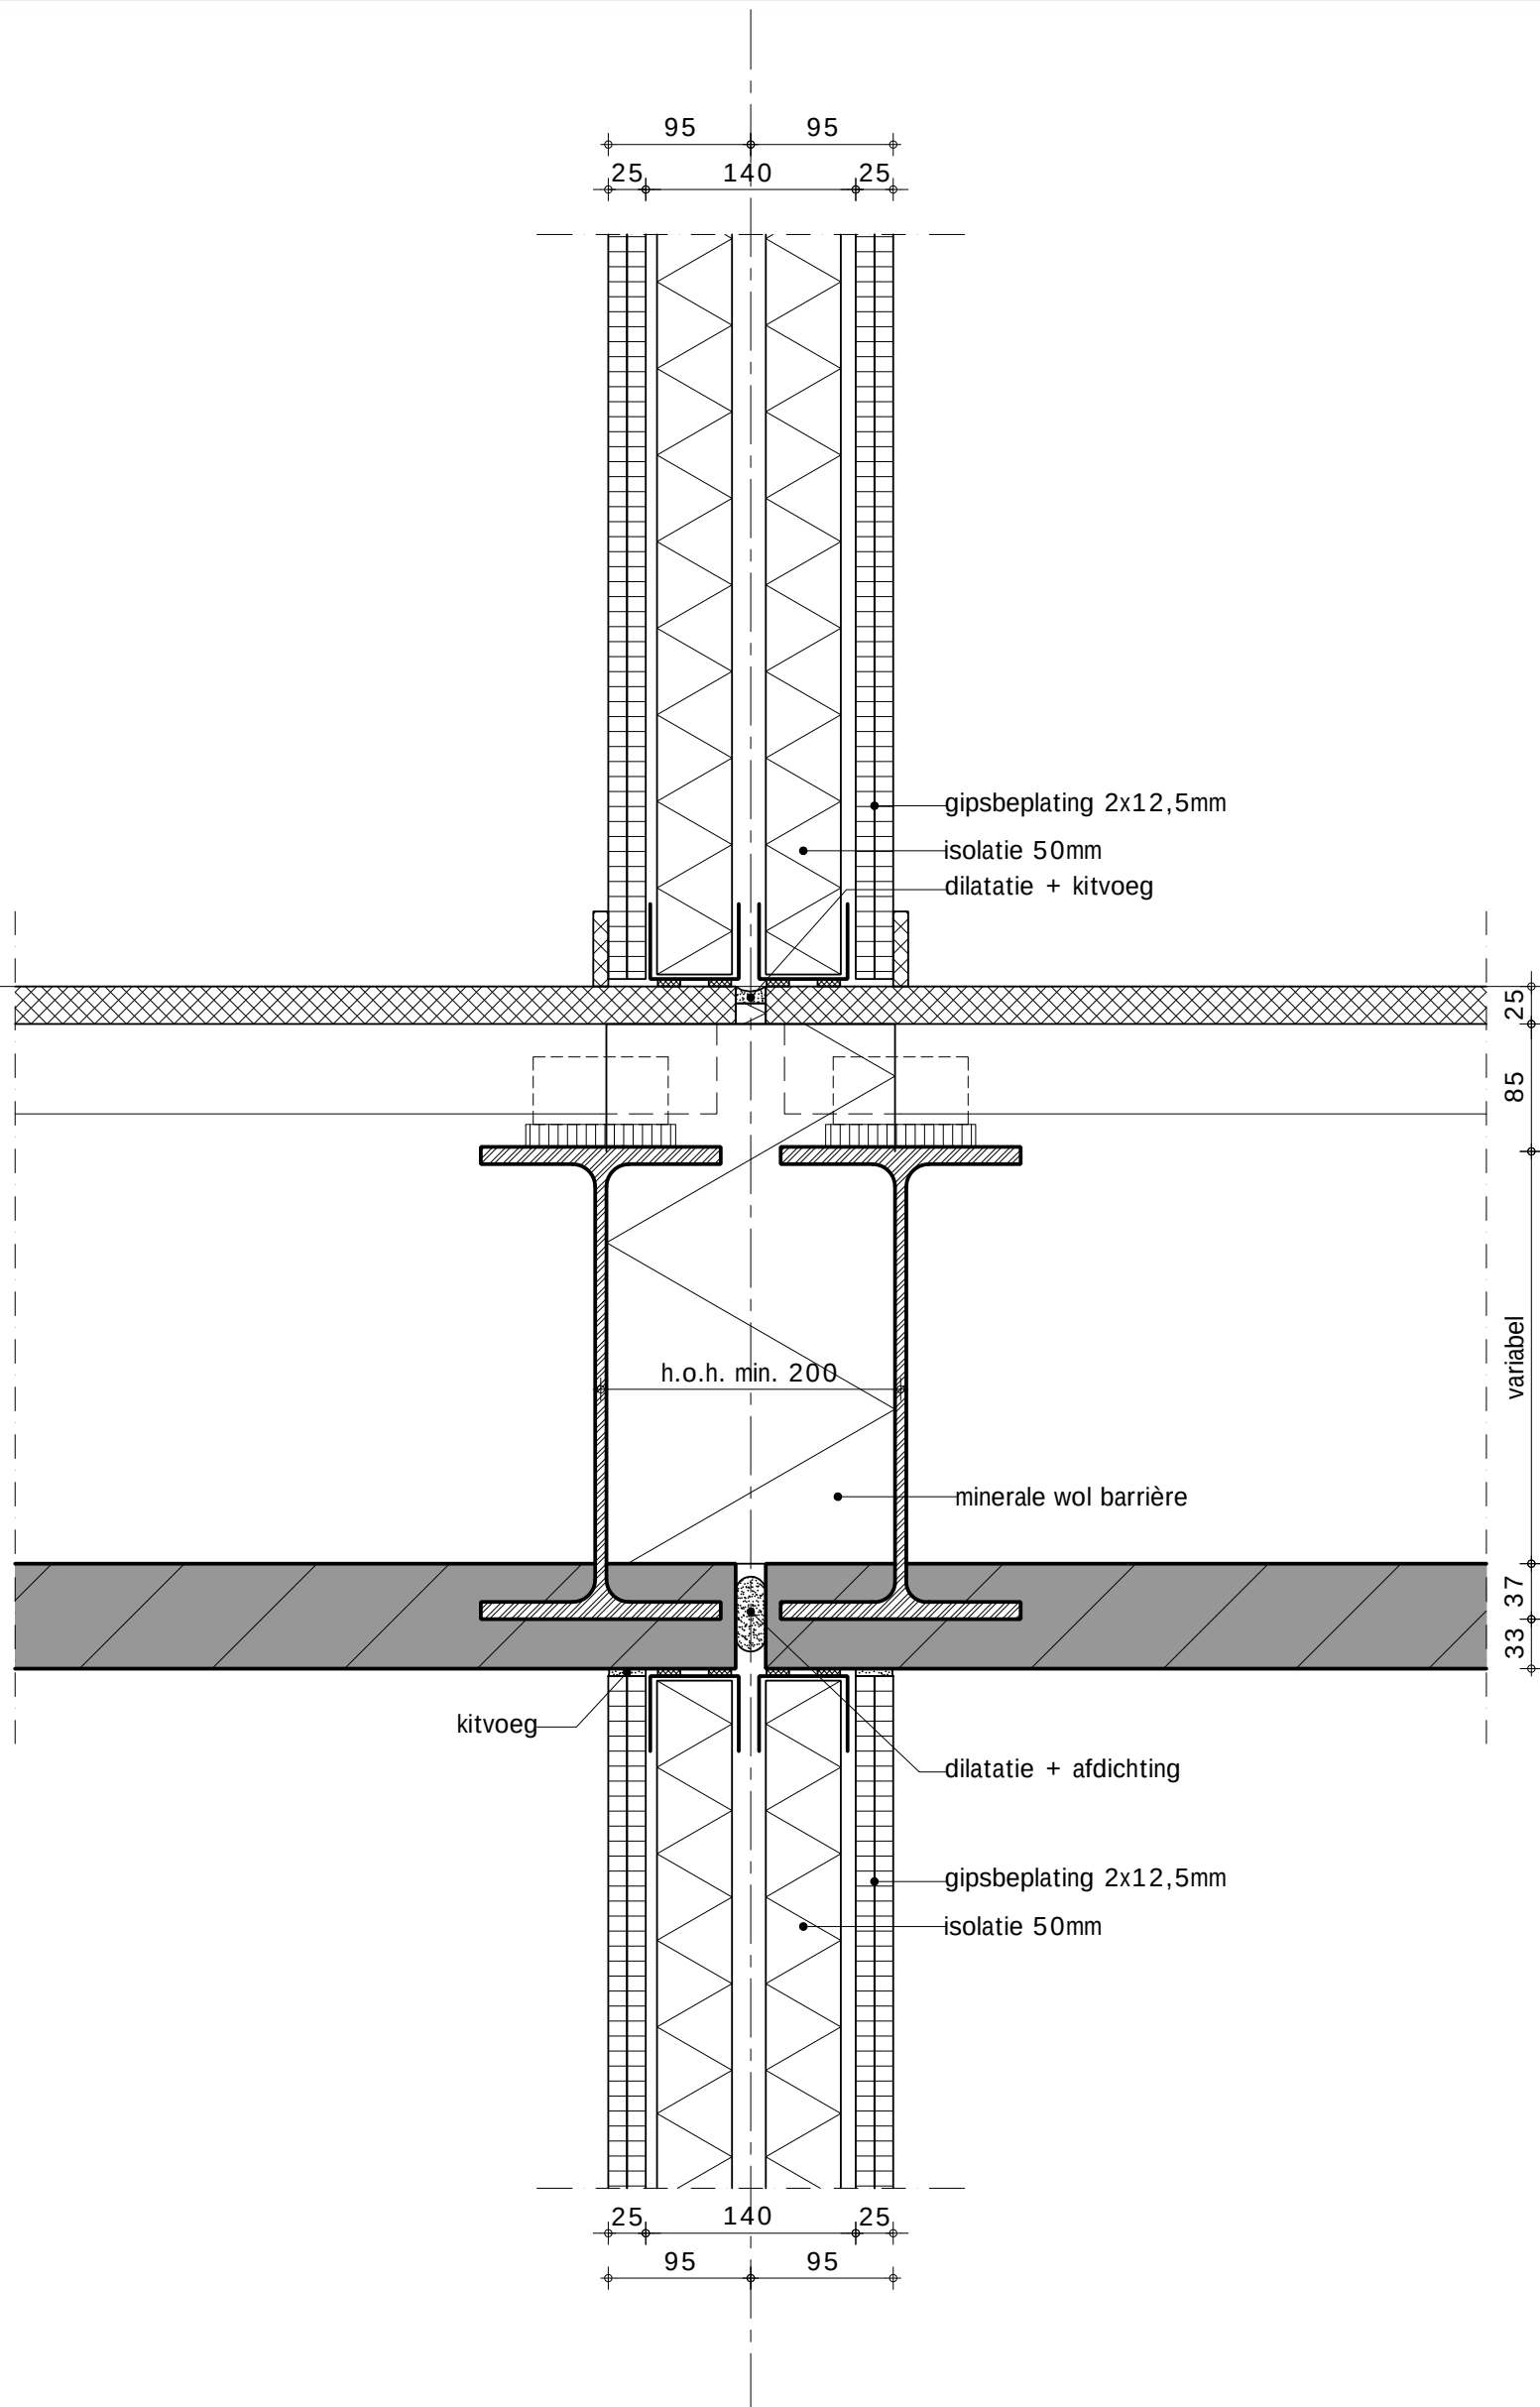

SBR-Referentiedetails Utiliteitsbouw S.03.03.402.1

Draagstructuur : S staalconstructie
 Geveltype : 03 metselwerk met houten binnenspouwblad
 Vloertype : 03 holle staal-beton vloer
 Variant-detail : 402.1 houten kozijn, oplegging vloer op stalen IPE - ligger


19-11-2010

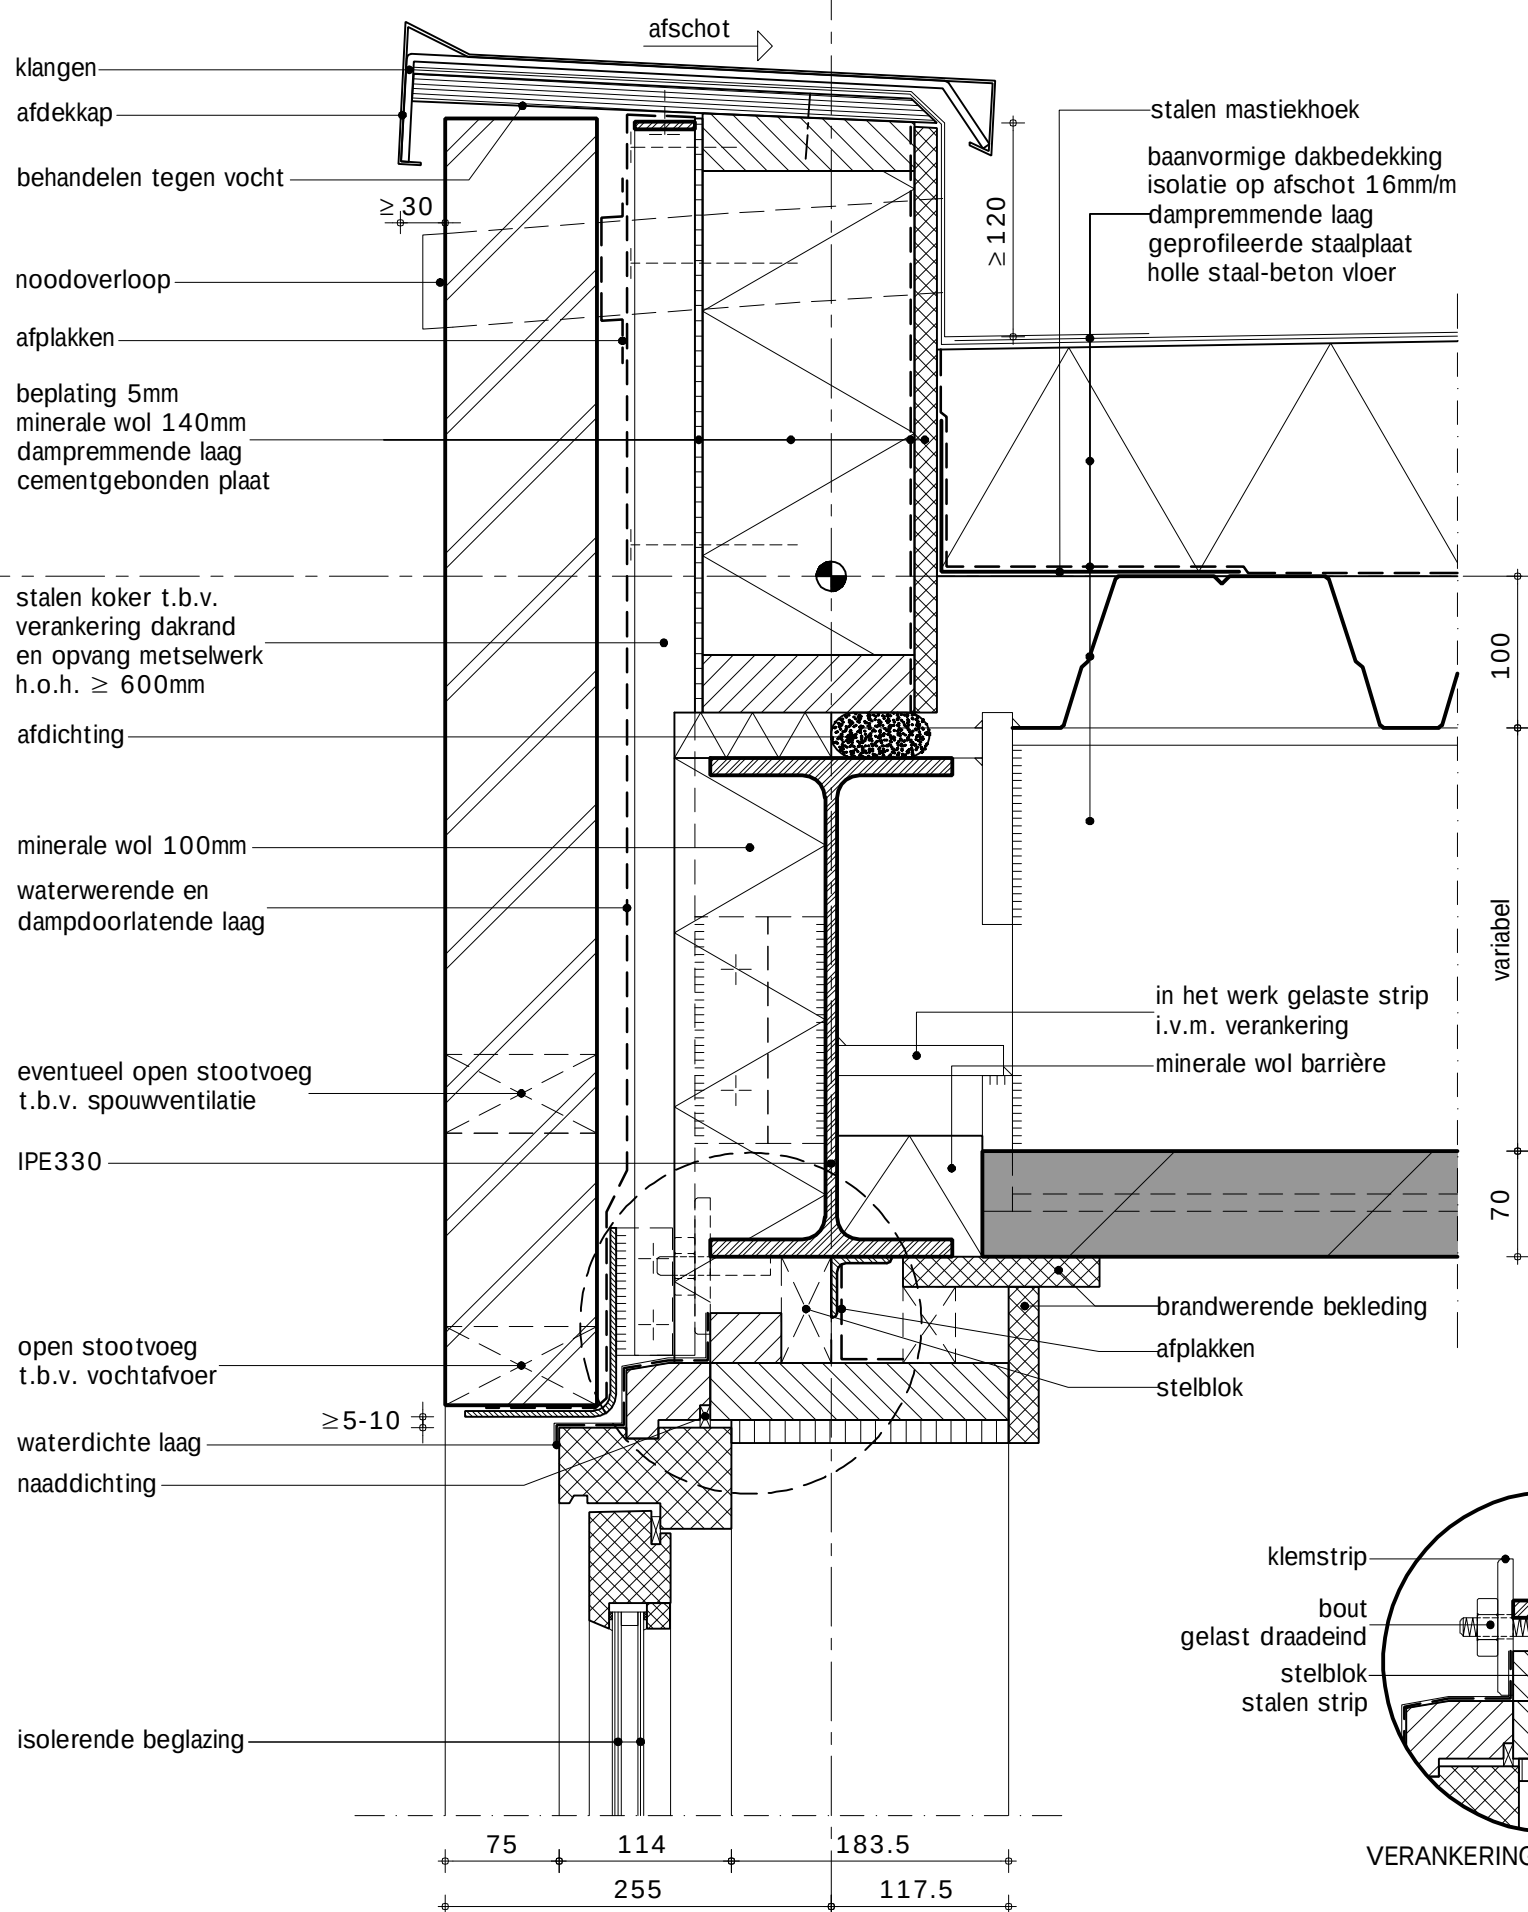

SBR-Referentiedetails Utiliteitsbouw S.03.03.403.1

Draagstructuur : S staalconstructie
 Geveltype : 03 metselwerk met houten binnenspouwblad
 Vloertype : 03 holle staal-beton vloer
 Variant-detail : 403.1 stalen IPE - ligger

19-11-2010

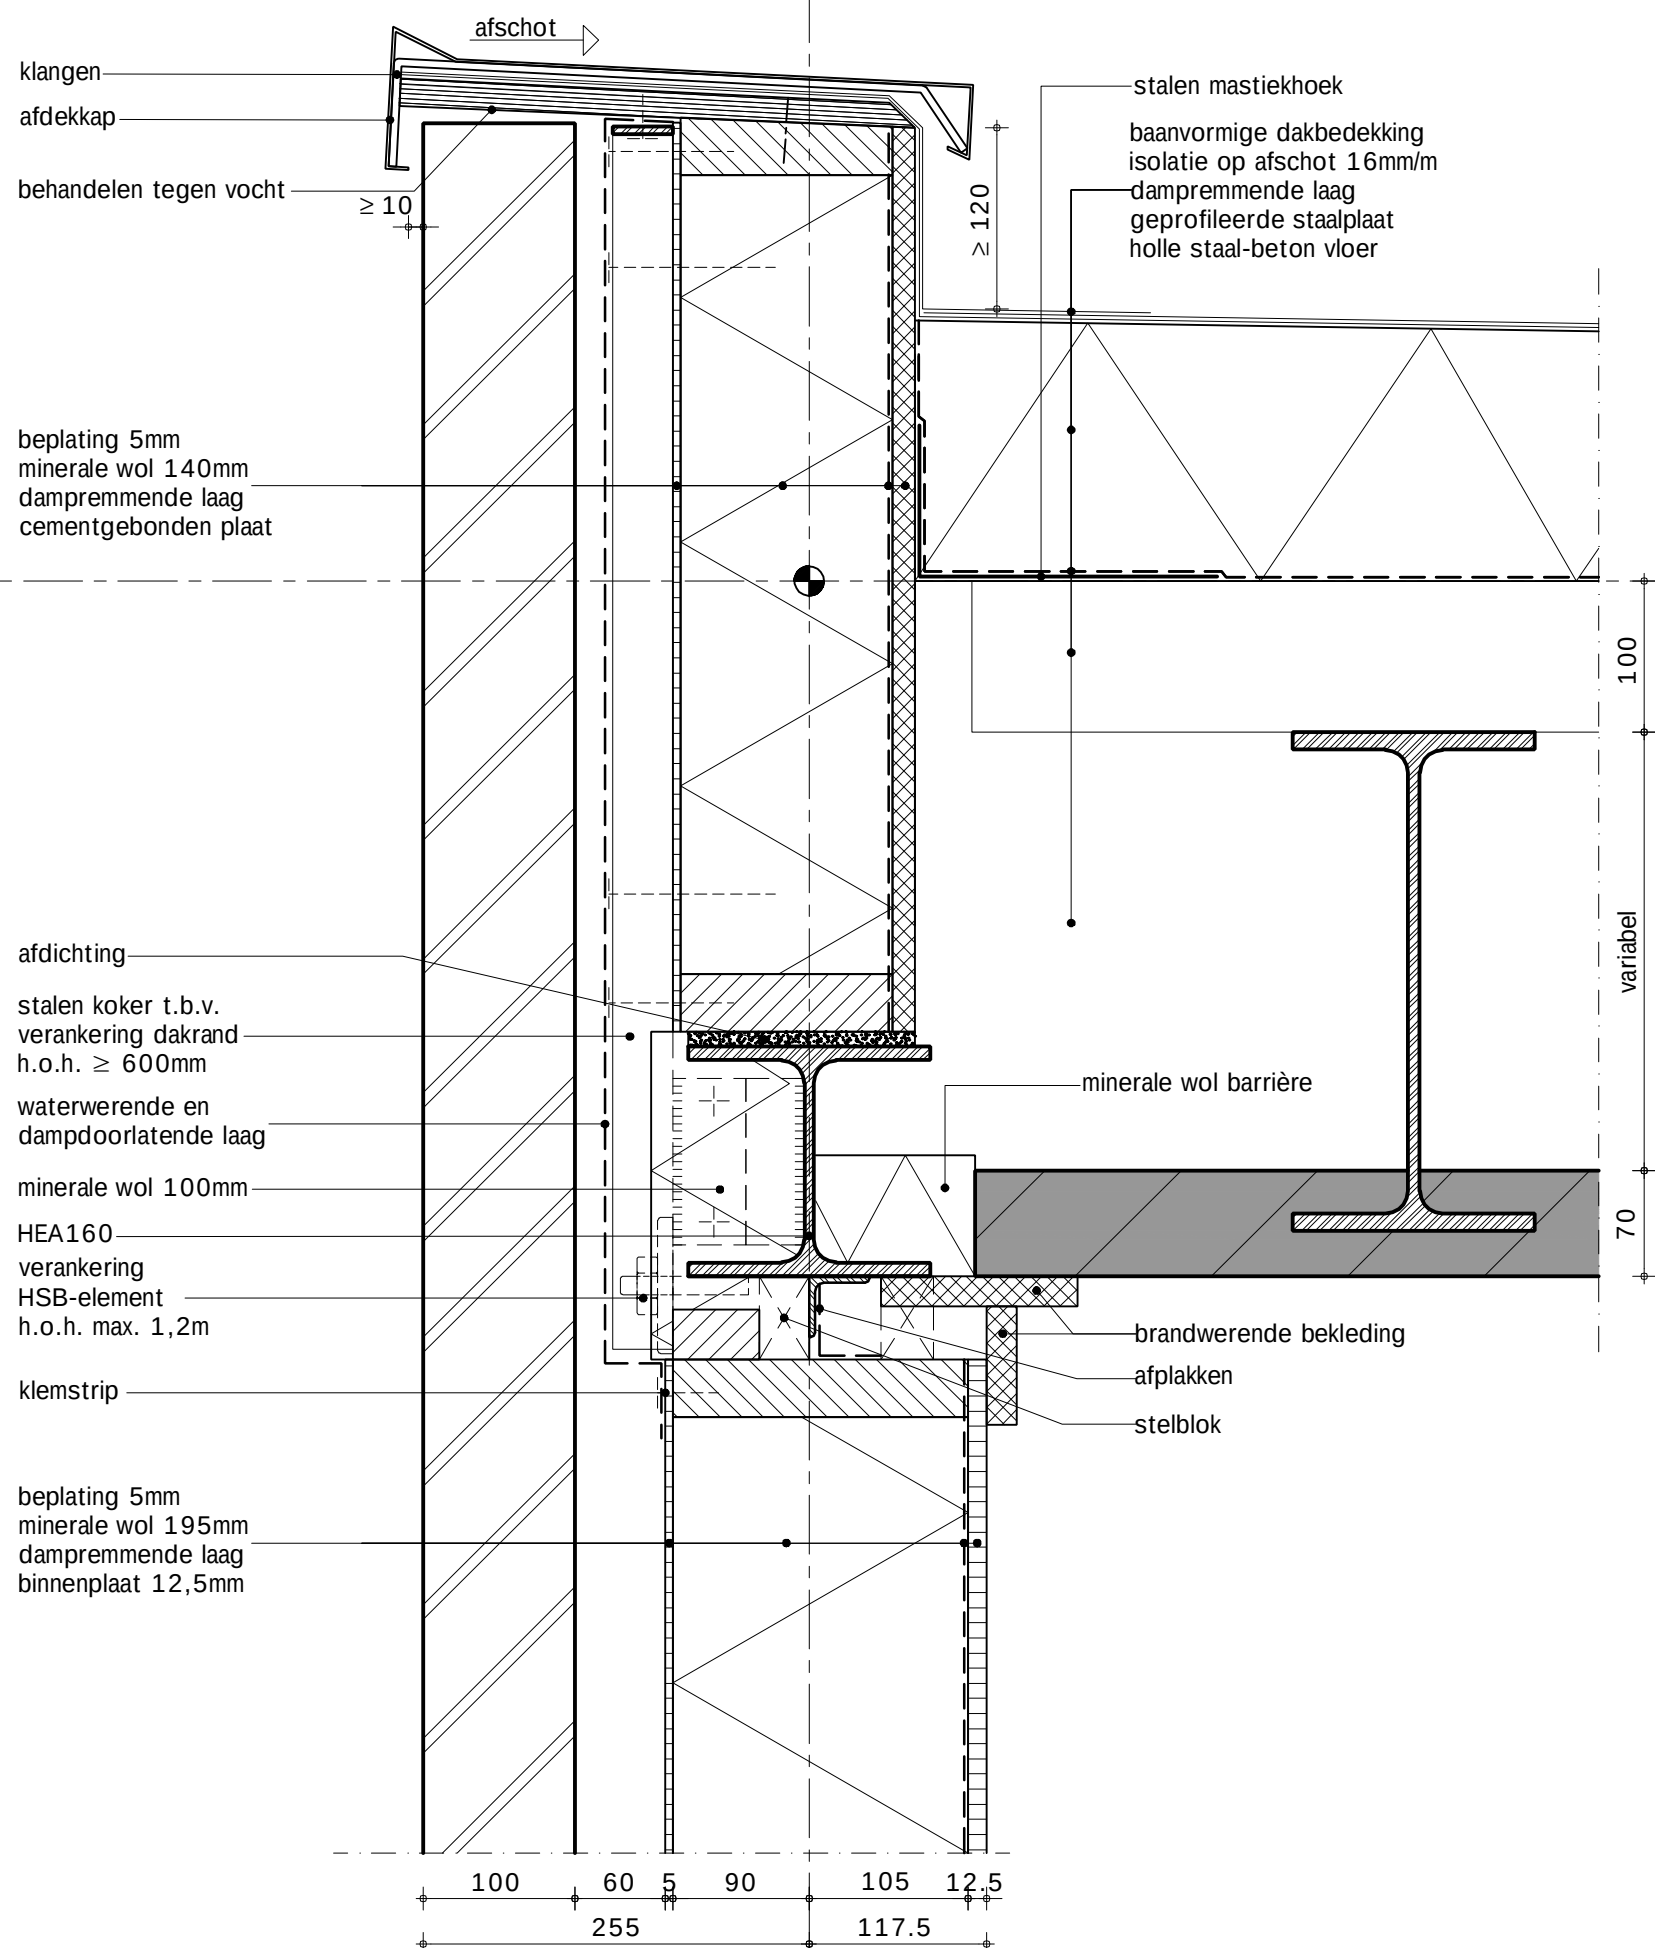

SBR-Referentiedetails Utiliteitsbouw S.03.03.405.1

Draagstructuur : S staalconstructie
Geveltype : 03 metselwerk met houten binnenspouwblad
Vloertype : 03 holle staal-beton vloer
Variant-detail : 405.1 brandscheiding WBDBO 60 minuten, ter plaatse van draagconstructie

19-11-2010

