


SBR-Referentiedetails Utiliteitsbouw S.04.01.101.1

Draagstructuur : S staalconstructie
 Geveltype : 04 geprofileerde plaat met stalen binnendoos
 Vloertype : 01 kanaalplaatvloer
 Variant-detail : 101.1 horizontale gevelbeplating, in het werk gestorte betonvloer


19-11-2010

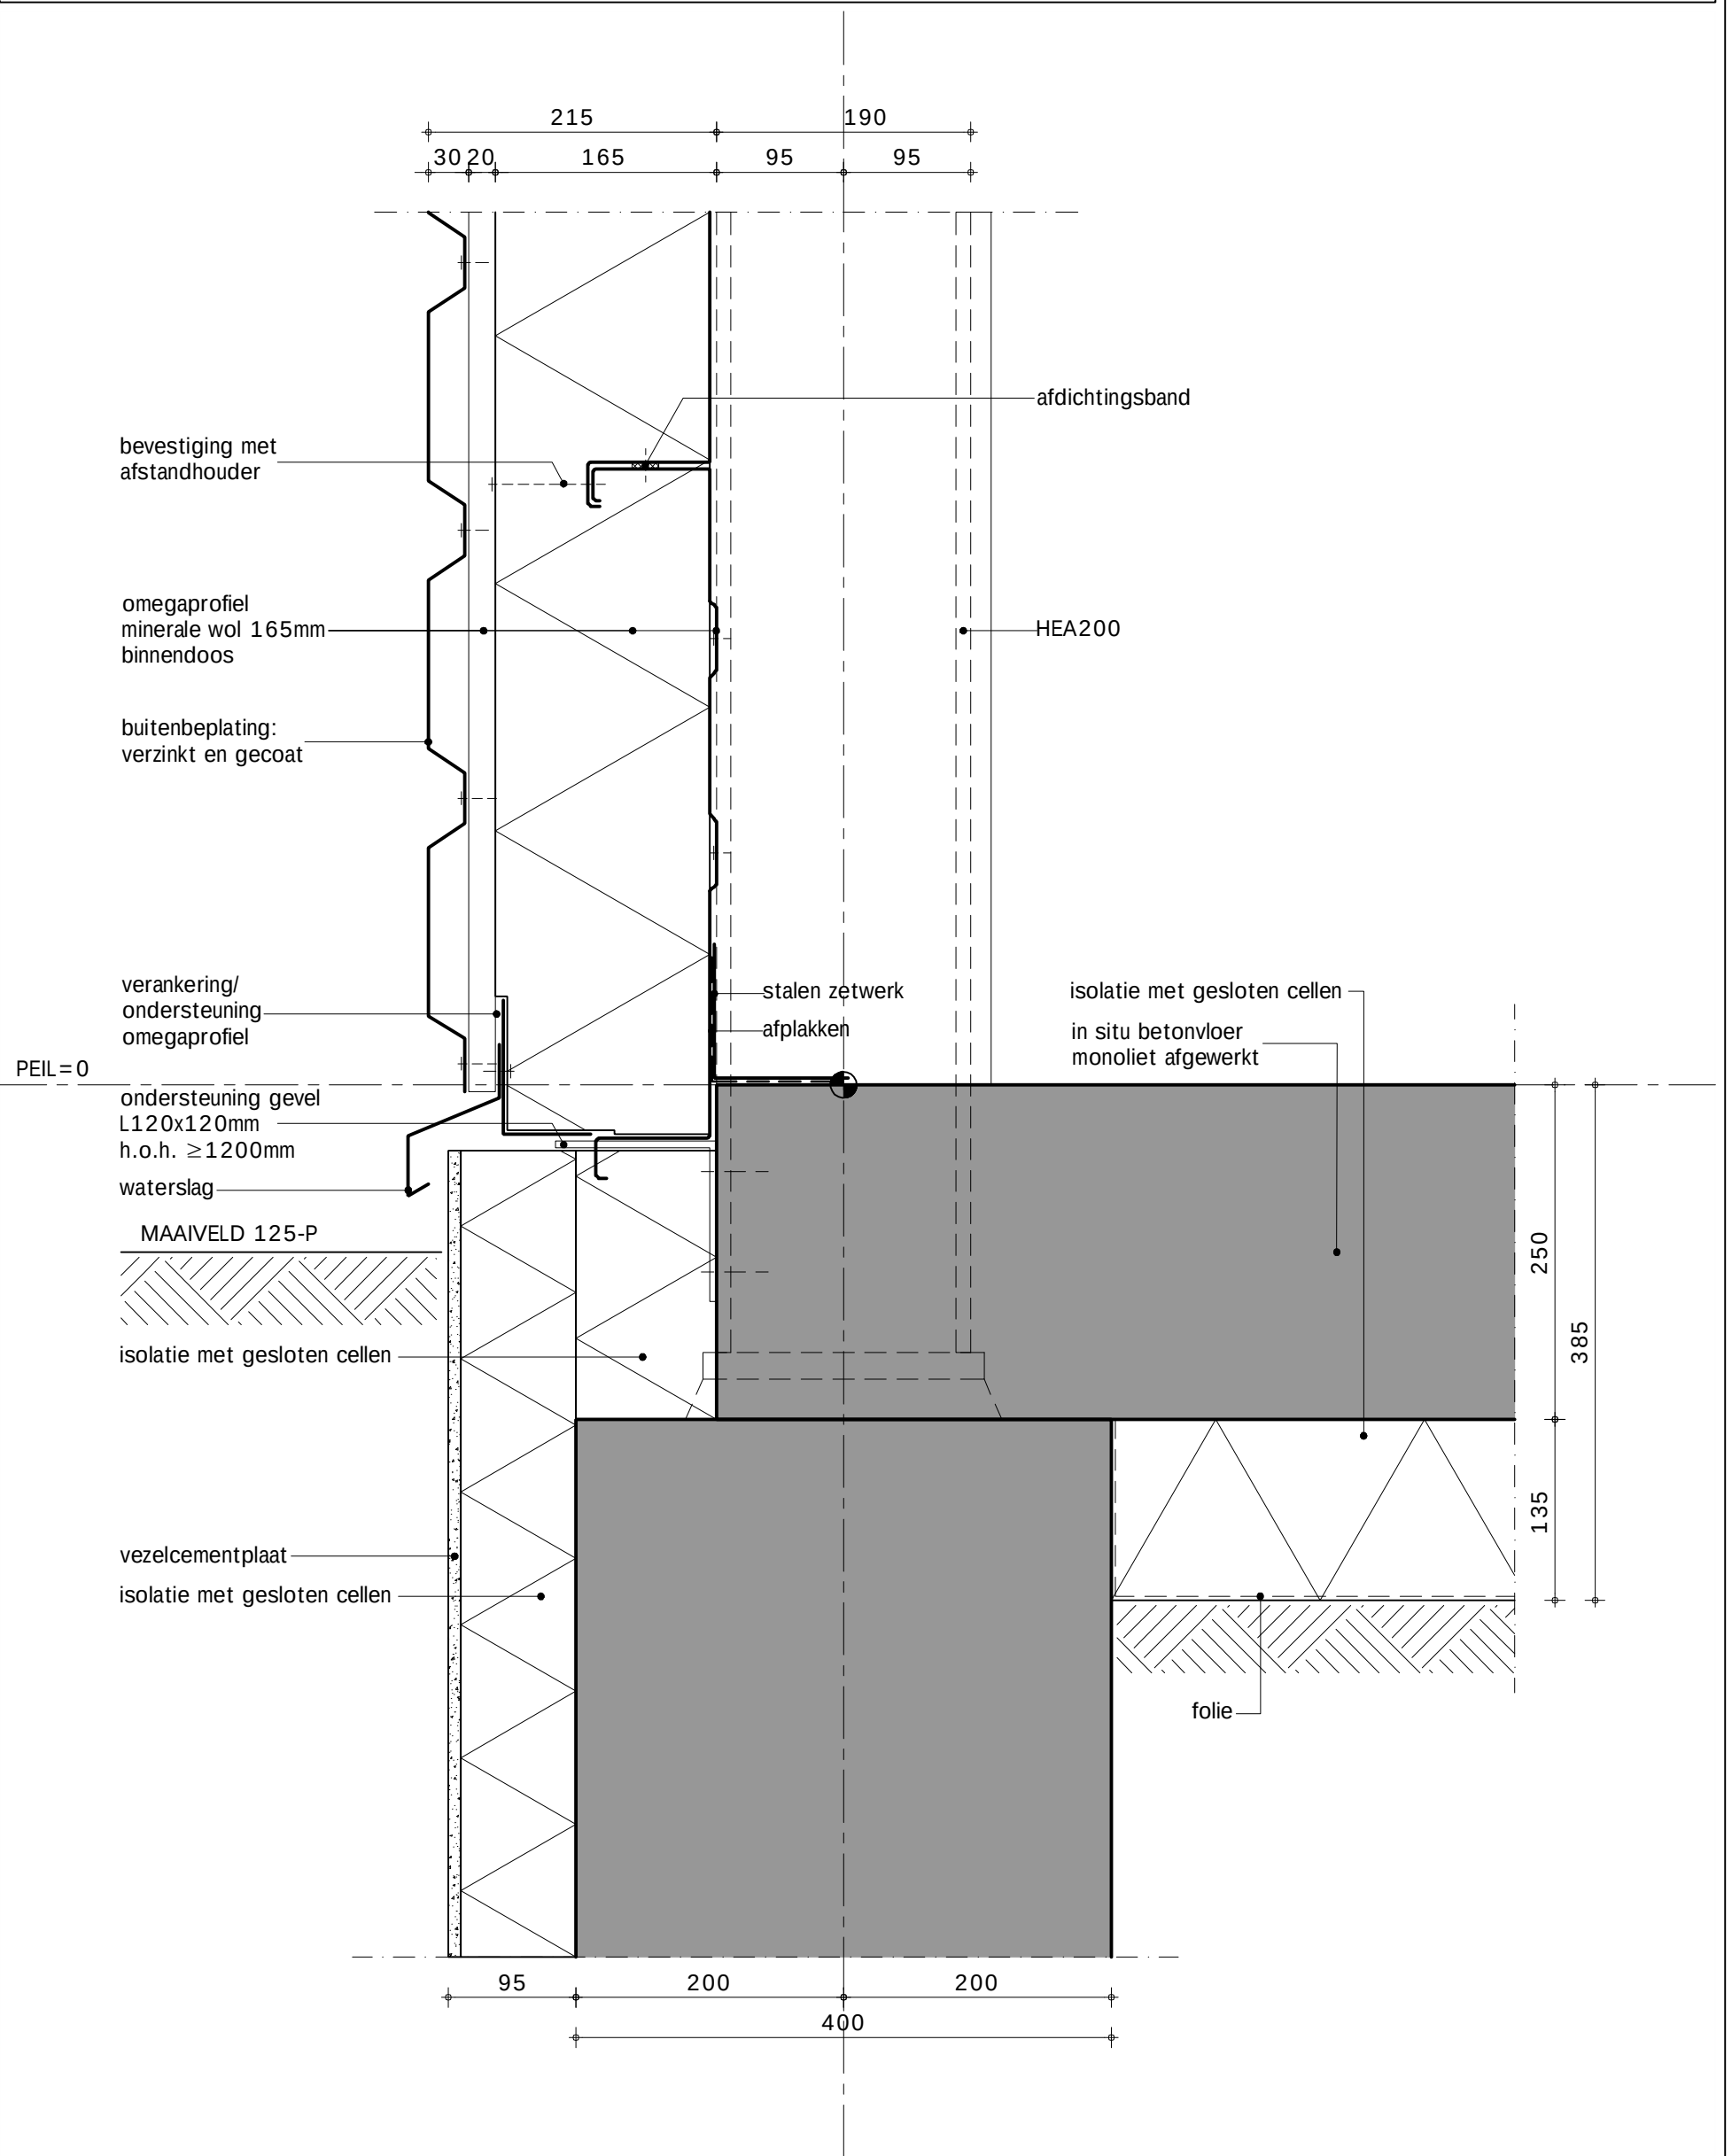

SBR-Referentiedetails Utiliteitsbouw S.04.01.201.1

Draagstructuur : S staalconstructie
Geveltype : 04 geprofileerde plaat met stalen binnendoos
Vloertype : 01 kanaalplaatvloer
Variant-detail : 201.1 horizontale gevelbeplating met hoekstuk


21-02-2011

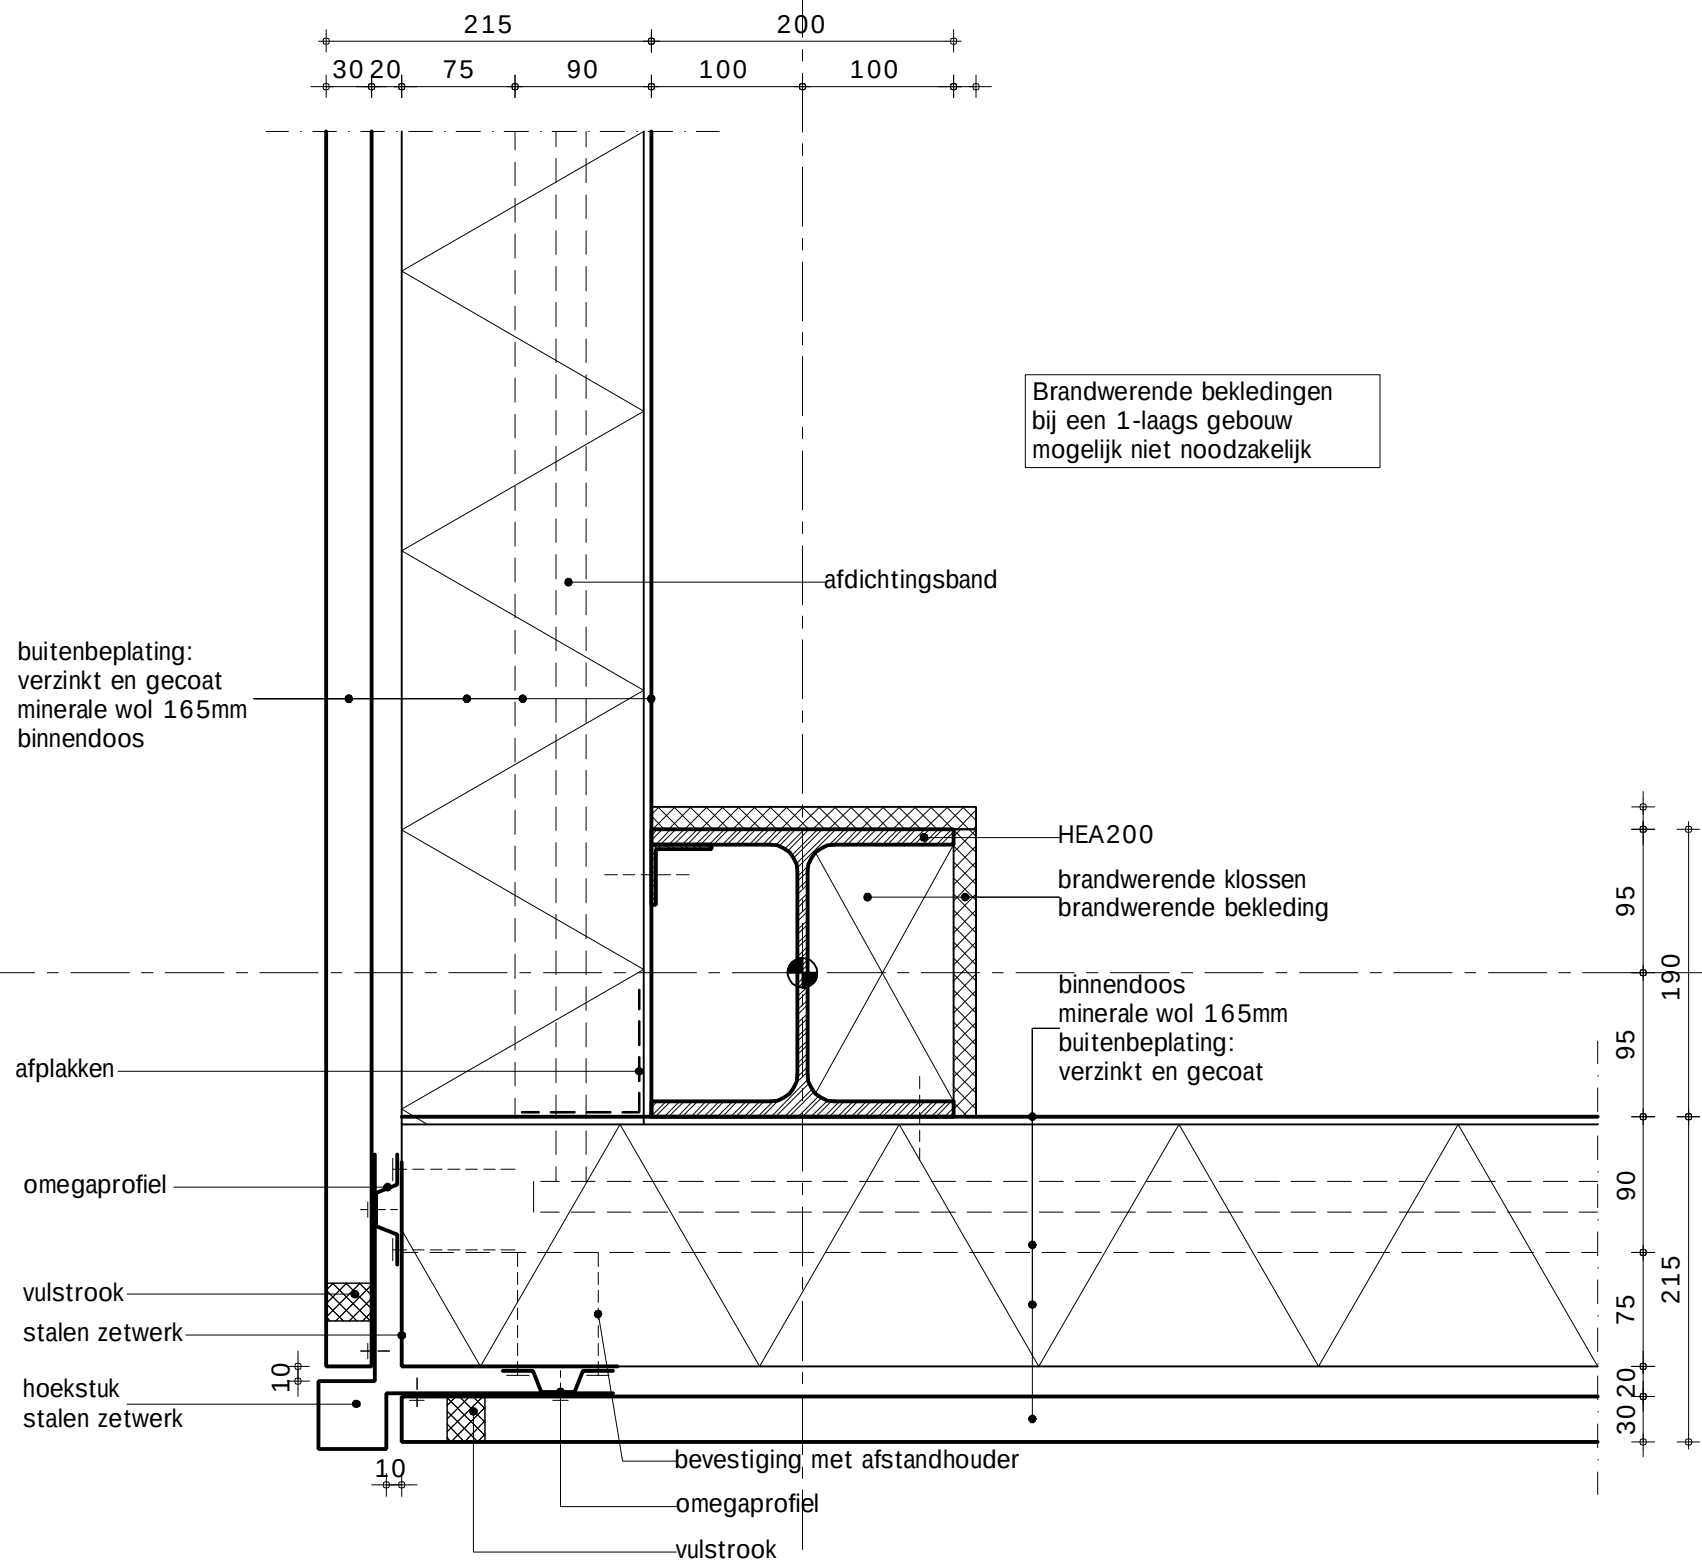

SBR-Referentiedetails Utiliteitsbouw S.04.01.202.1

Draagstructuur : S staalconstructie
Geveltype : 04 geprofileerde plaat met stalen binnendoos
Vloertype : 01 kanaalplaatvloer
Variant-detail : 202.1 horizontale gevelbeplating, aluminium kozijn, hoekaansluiting dakopbouw


19-11-2010

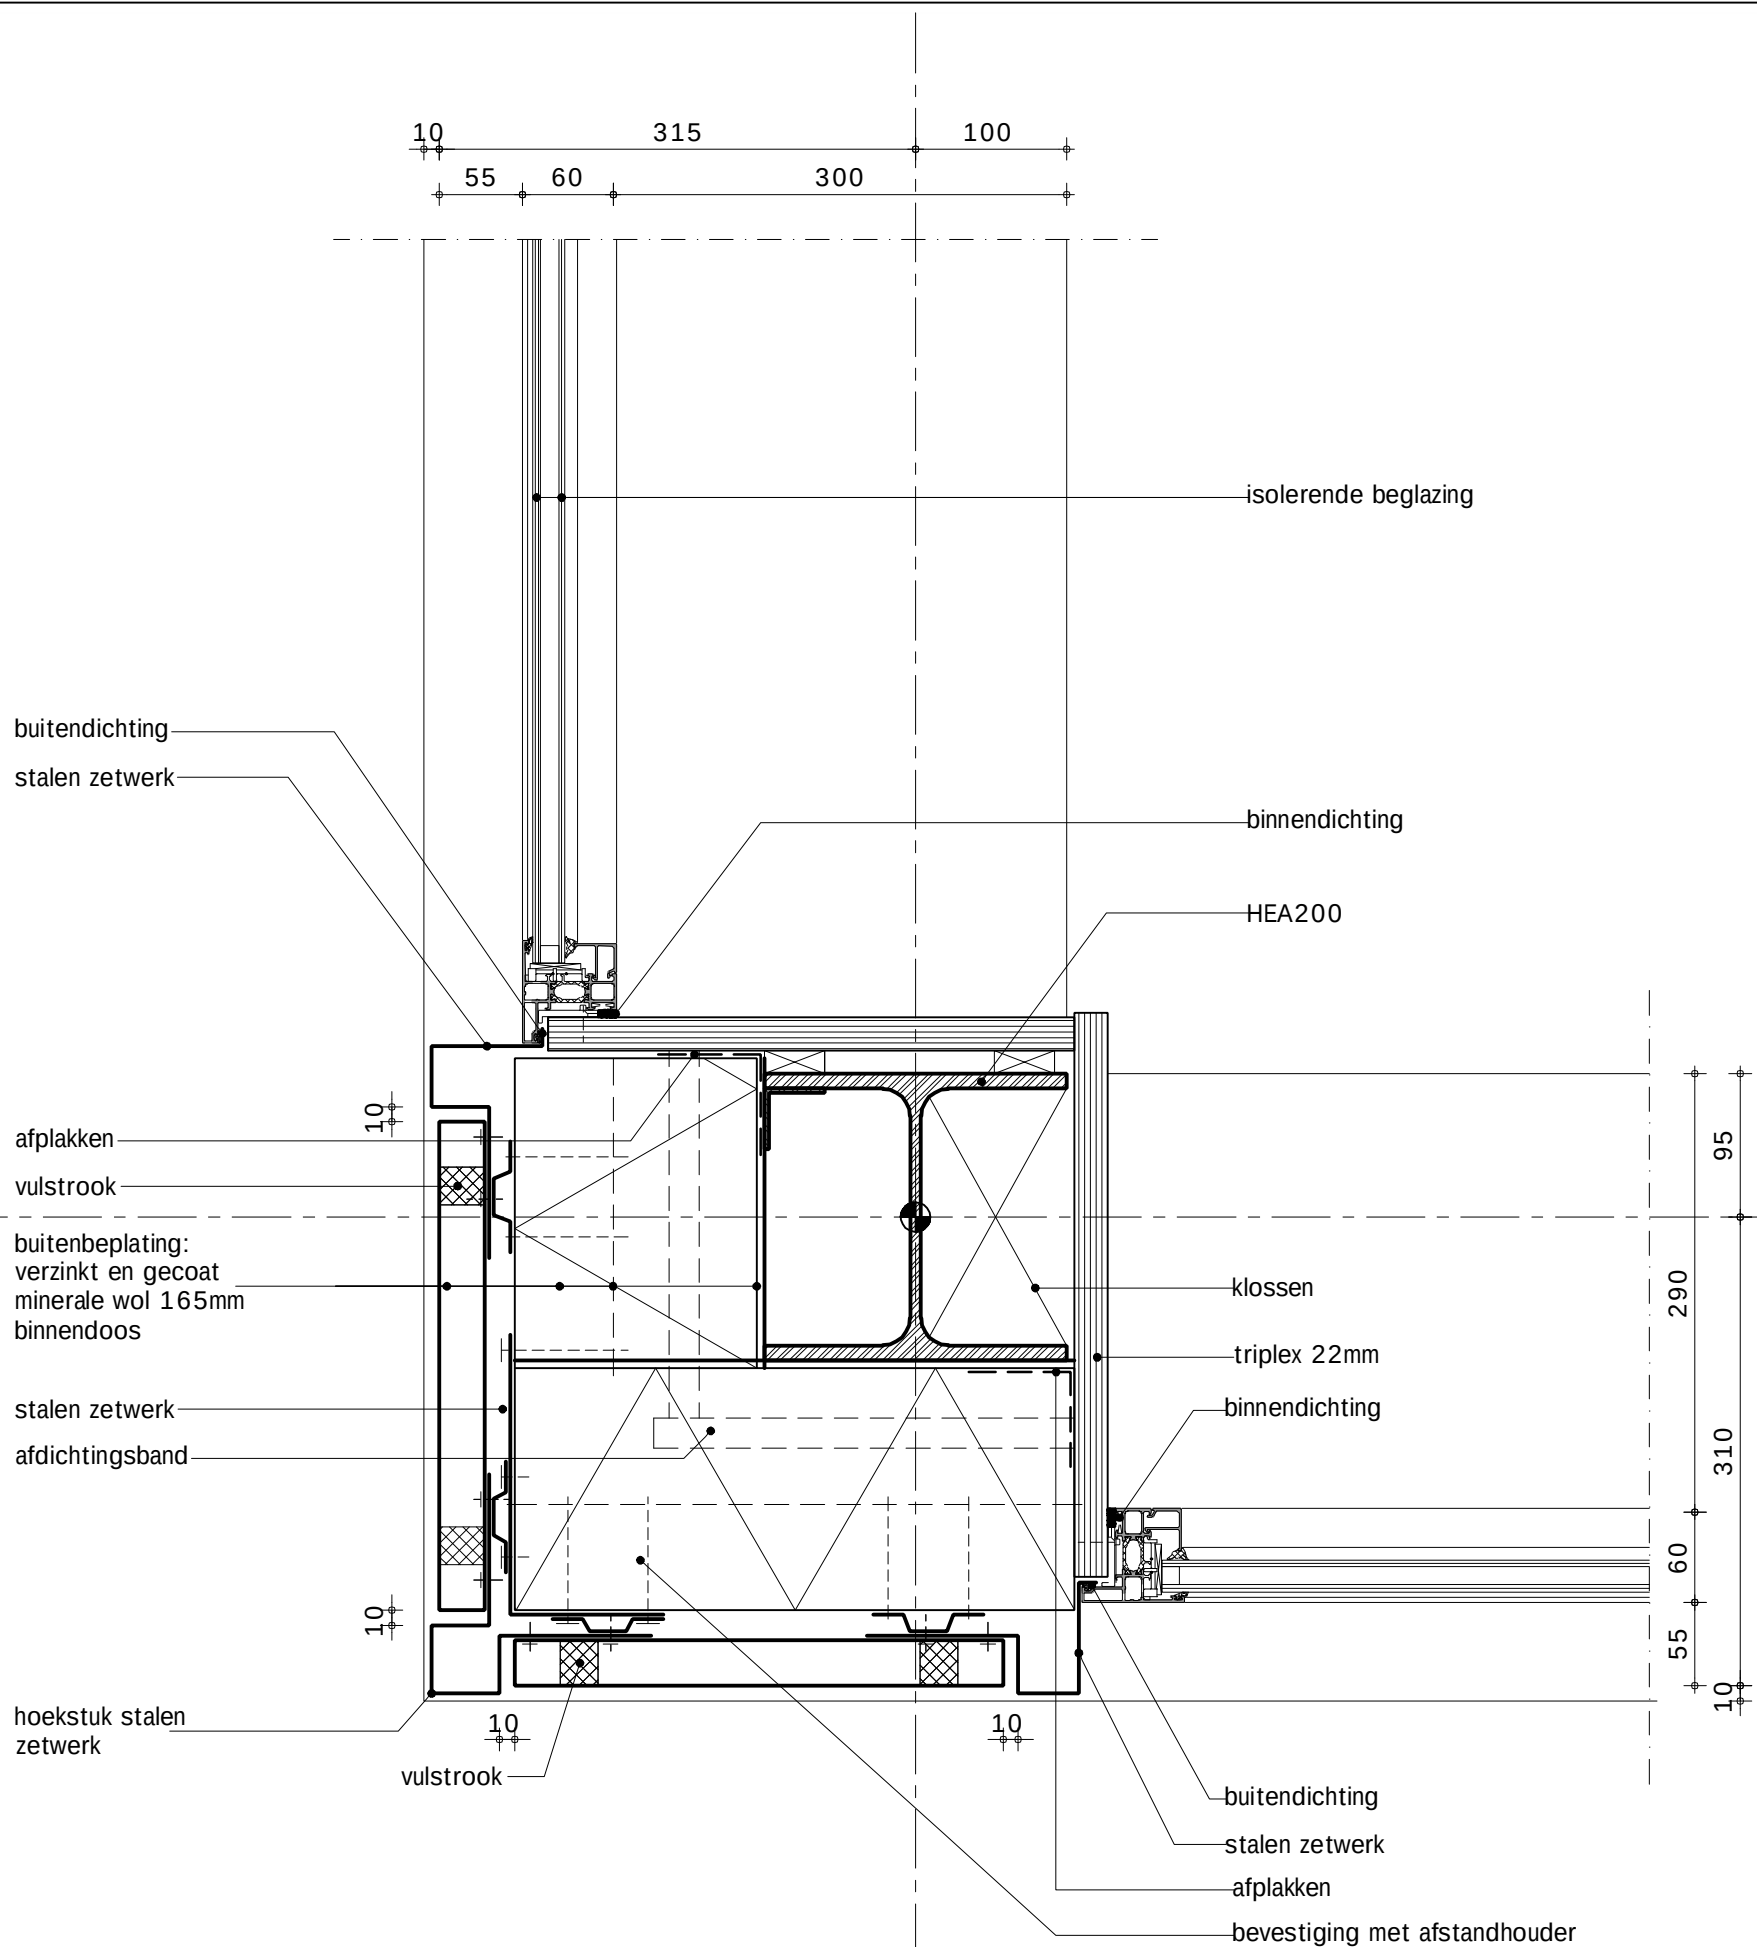

SBR-Referentiedetails Utiliteitsbouw S.04.01.203.1

Draagstructuur : S staalconstructie
Geveltype : 04 geprofileerde plaat met stalen binnendoos
Vloertype : 01 kanaalplaatvloer
Variant-detail : 203.1 horizontale gevelbeplating


19-11-2010

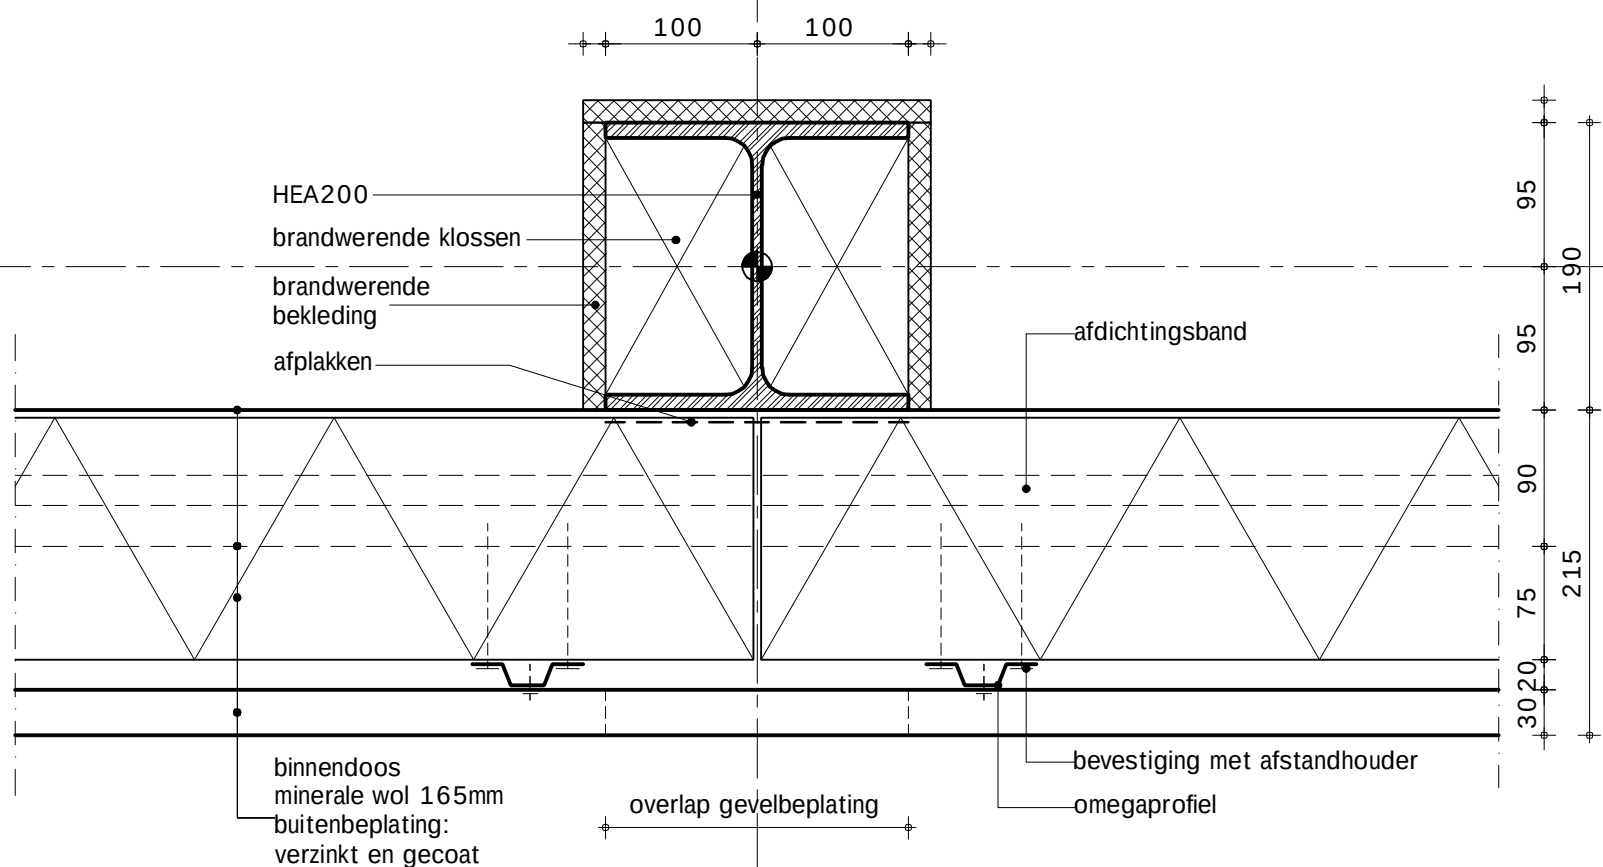

SBR-Referentiedetails Utiliteitsbouw S.04.01.203.2

Draagstructuur : S staalconstructie
Geveltype : 04 geprofileerde plaat met stalen binnendoos
Vloertype : 01 kanaalplaatvloer
Variant-detail : 203.2 brandscheiding WBDBO 60 minuten, ter plaatse van draagconstructie


19-11-2010

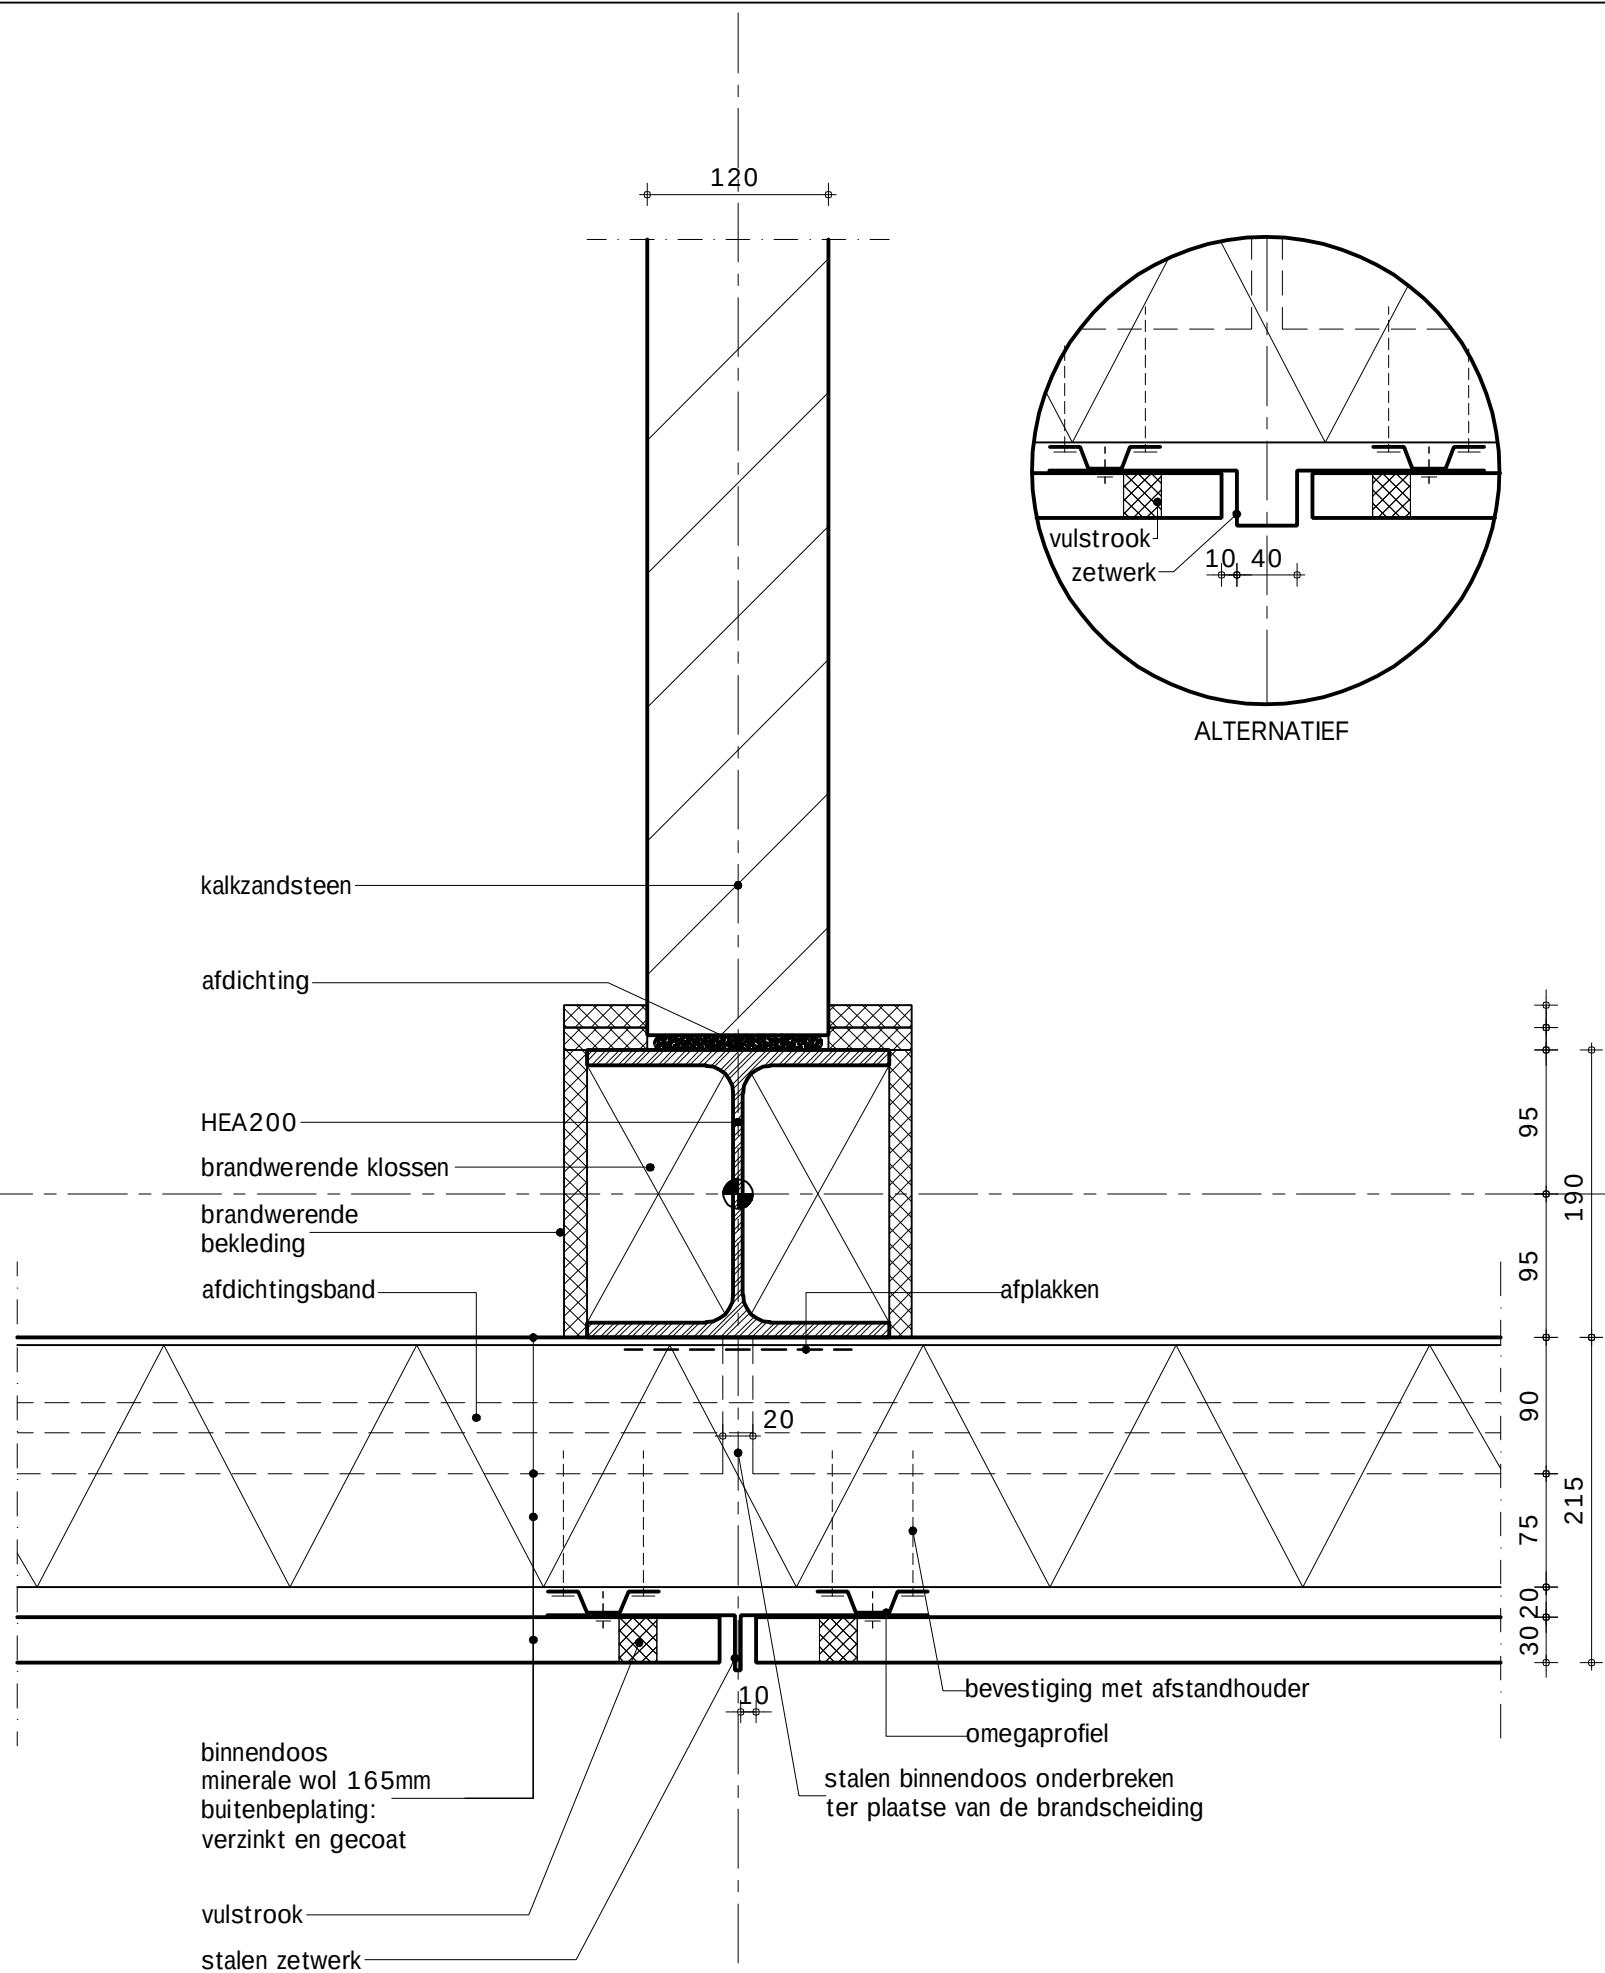

SBR-Referentiedetails Utiliteitsbouw S.04.01.203.3

Draagstructuur : S staalconstructie
Geveltype : 04 geprofileerde plaat met stalen binnendoos
Vloertype : 01 kanaalplaatvloer
Variant-detail : 203.3 aansluiting op gemetselde spouwmuur


21-02-2011

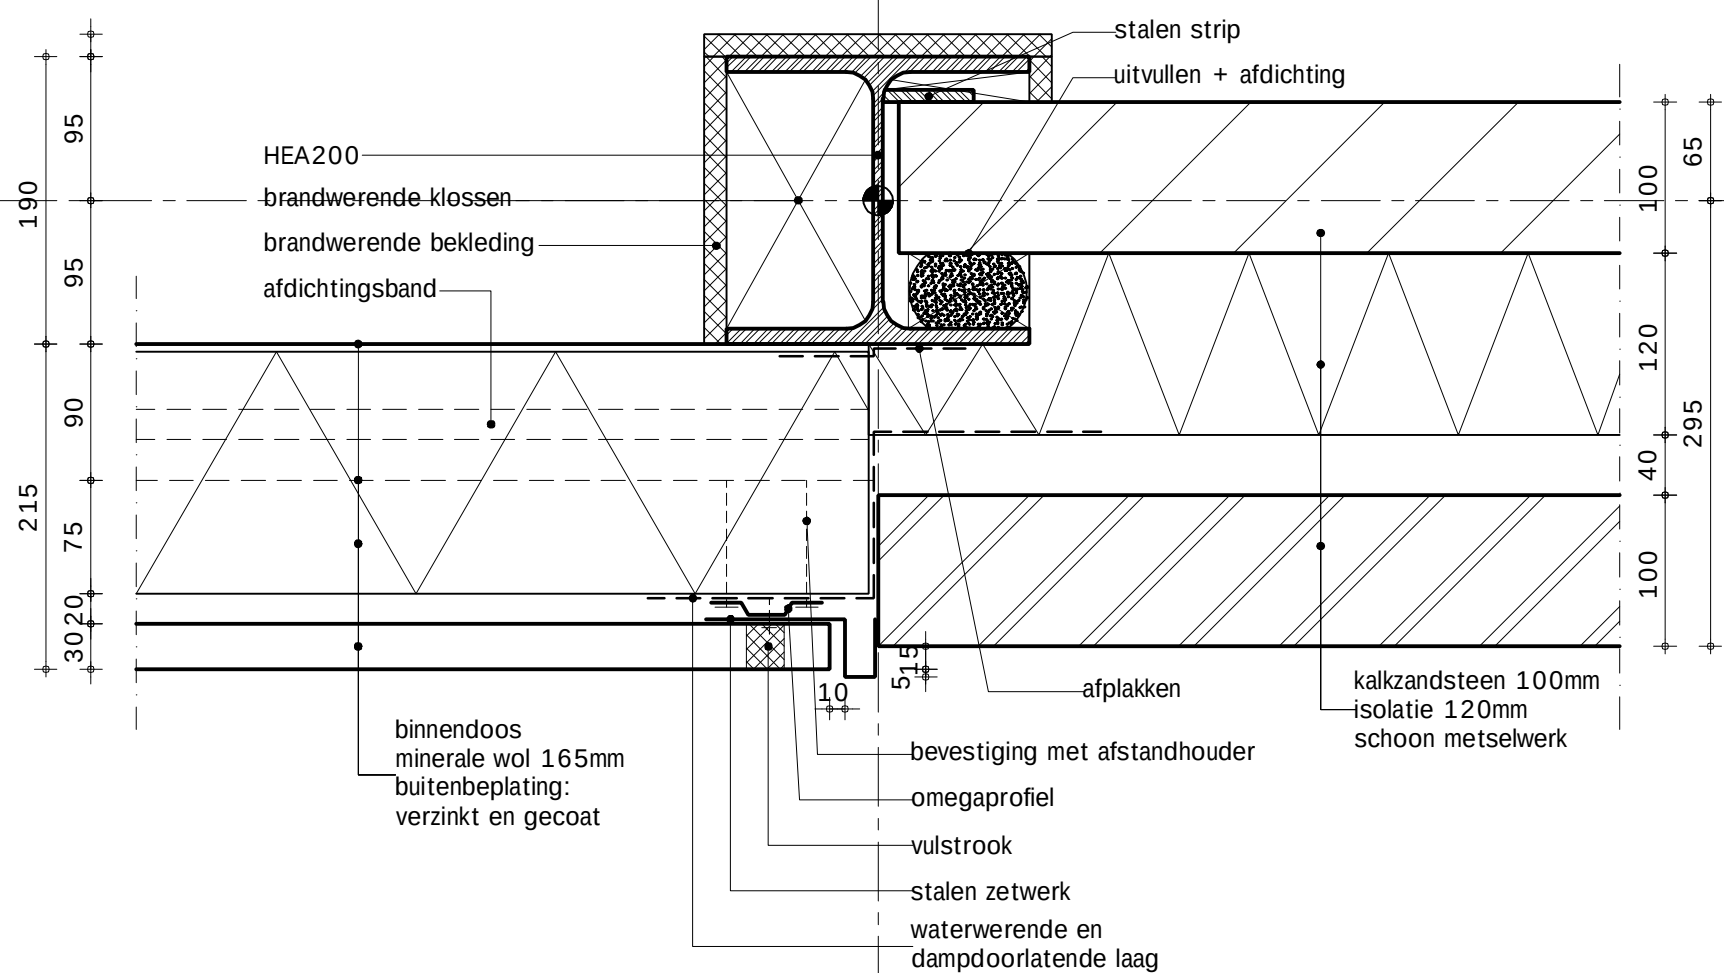

SBR-Referentiedetails Utiliteitsbouw S.04.01.205.1

Draagstructuur : S staalconstructie
Geveltype : 04 geprofileerde plaat met stalen binnendoos
Vloertype : 01 kanaalplaatvloer
Variant-detail : 205.1 horizontale gevelbeplating, aluminium kozijn


19-11-2010

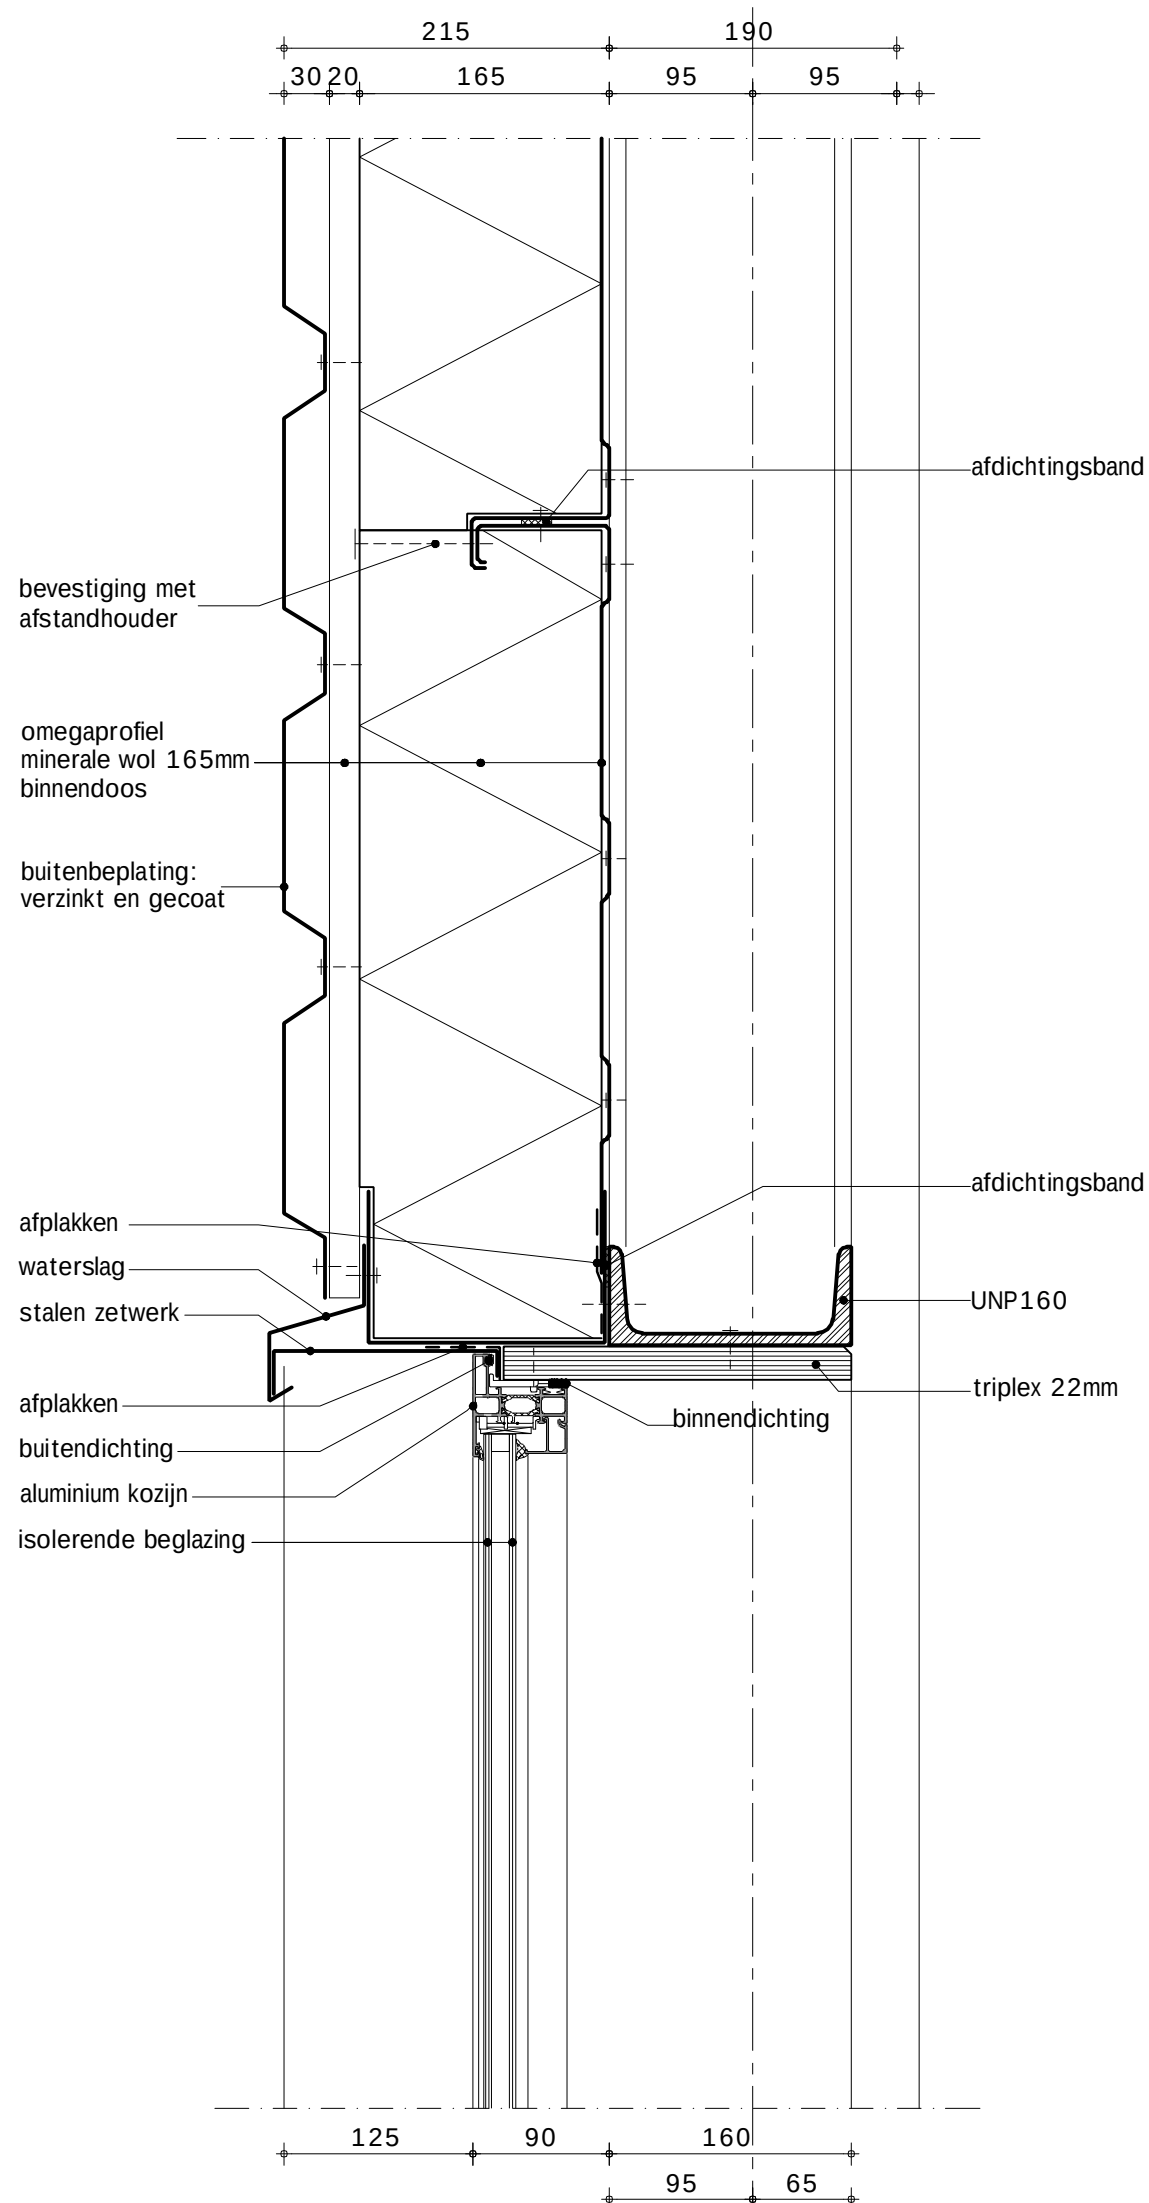

SBR-Referentiedetails Utiliteitsbouw S.04.01.205.2

Draagstructuur : S staalconstructie
 Geveltype : 04 geprofileerde plaat met stalen binnendoos
 Vloertype : 01 kanaalplaatvloer
 Variant-detail : 205.2 horizontale gevelbeplating, aansluiting op gemetselde spouwmuur


21-02-2011

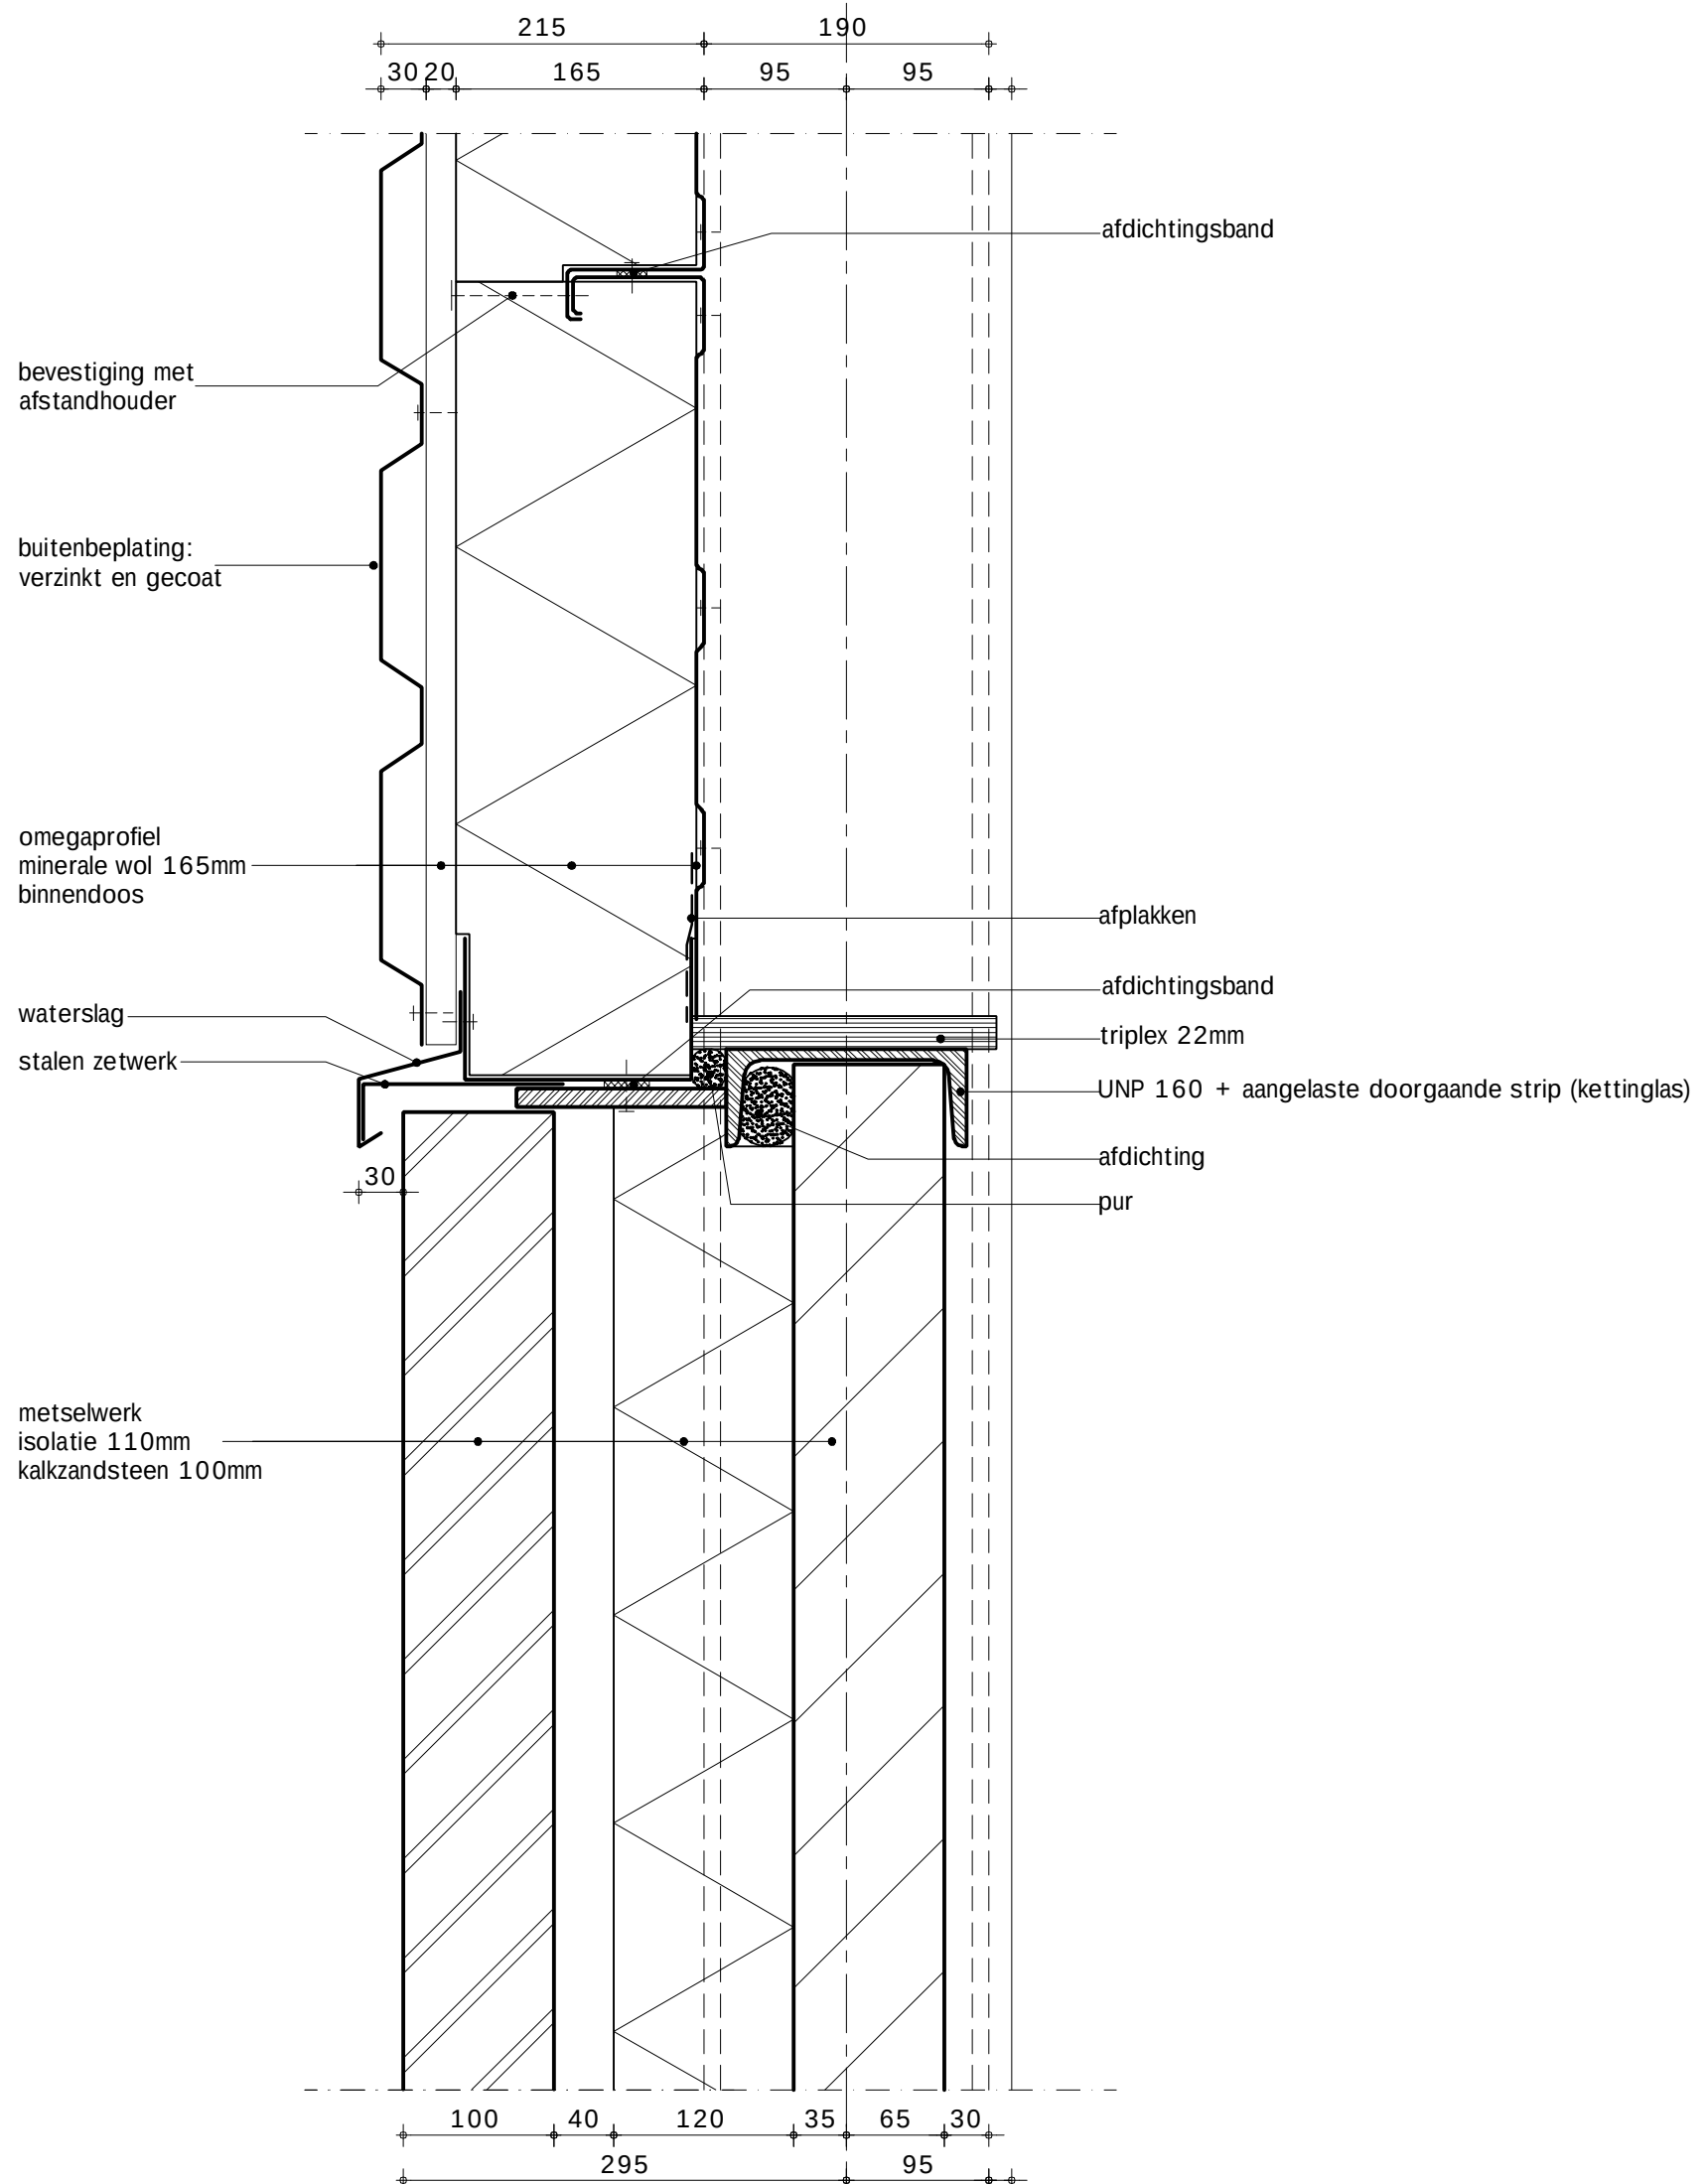

SBR-Referentiedetails Utiliteitsbouw S.04.01.206.1

Draagstructuur : S staalconstructie
Geveltype : 04 geprofileerde plaat met stalen binnendoos
Vloertype : 01 kanaalplaatvloer
Variant-detail : 206.1 horizontale gevelbeplating, aluminium kozijn


19-11-2010

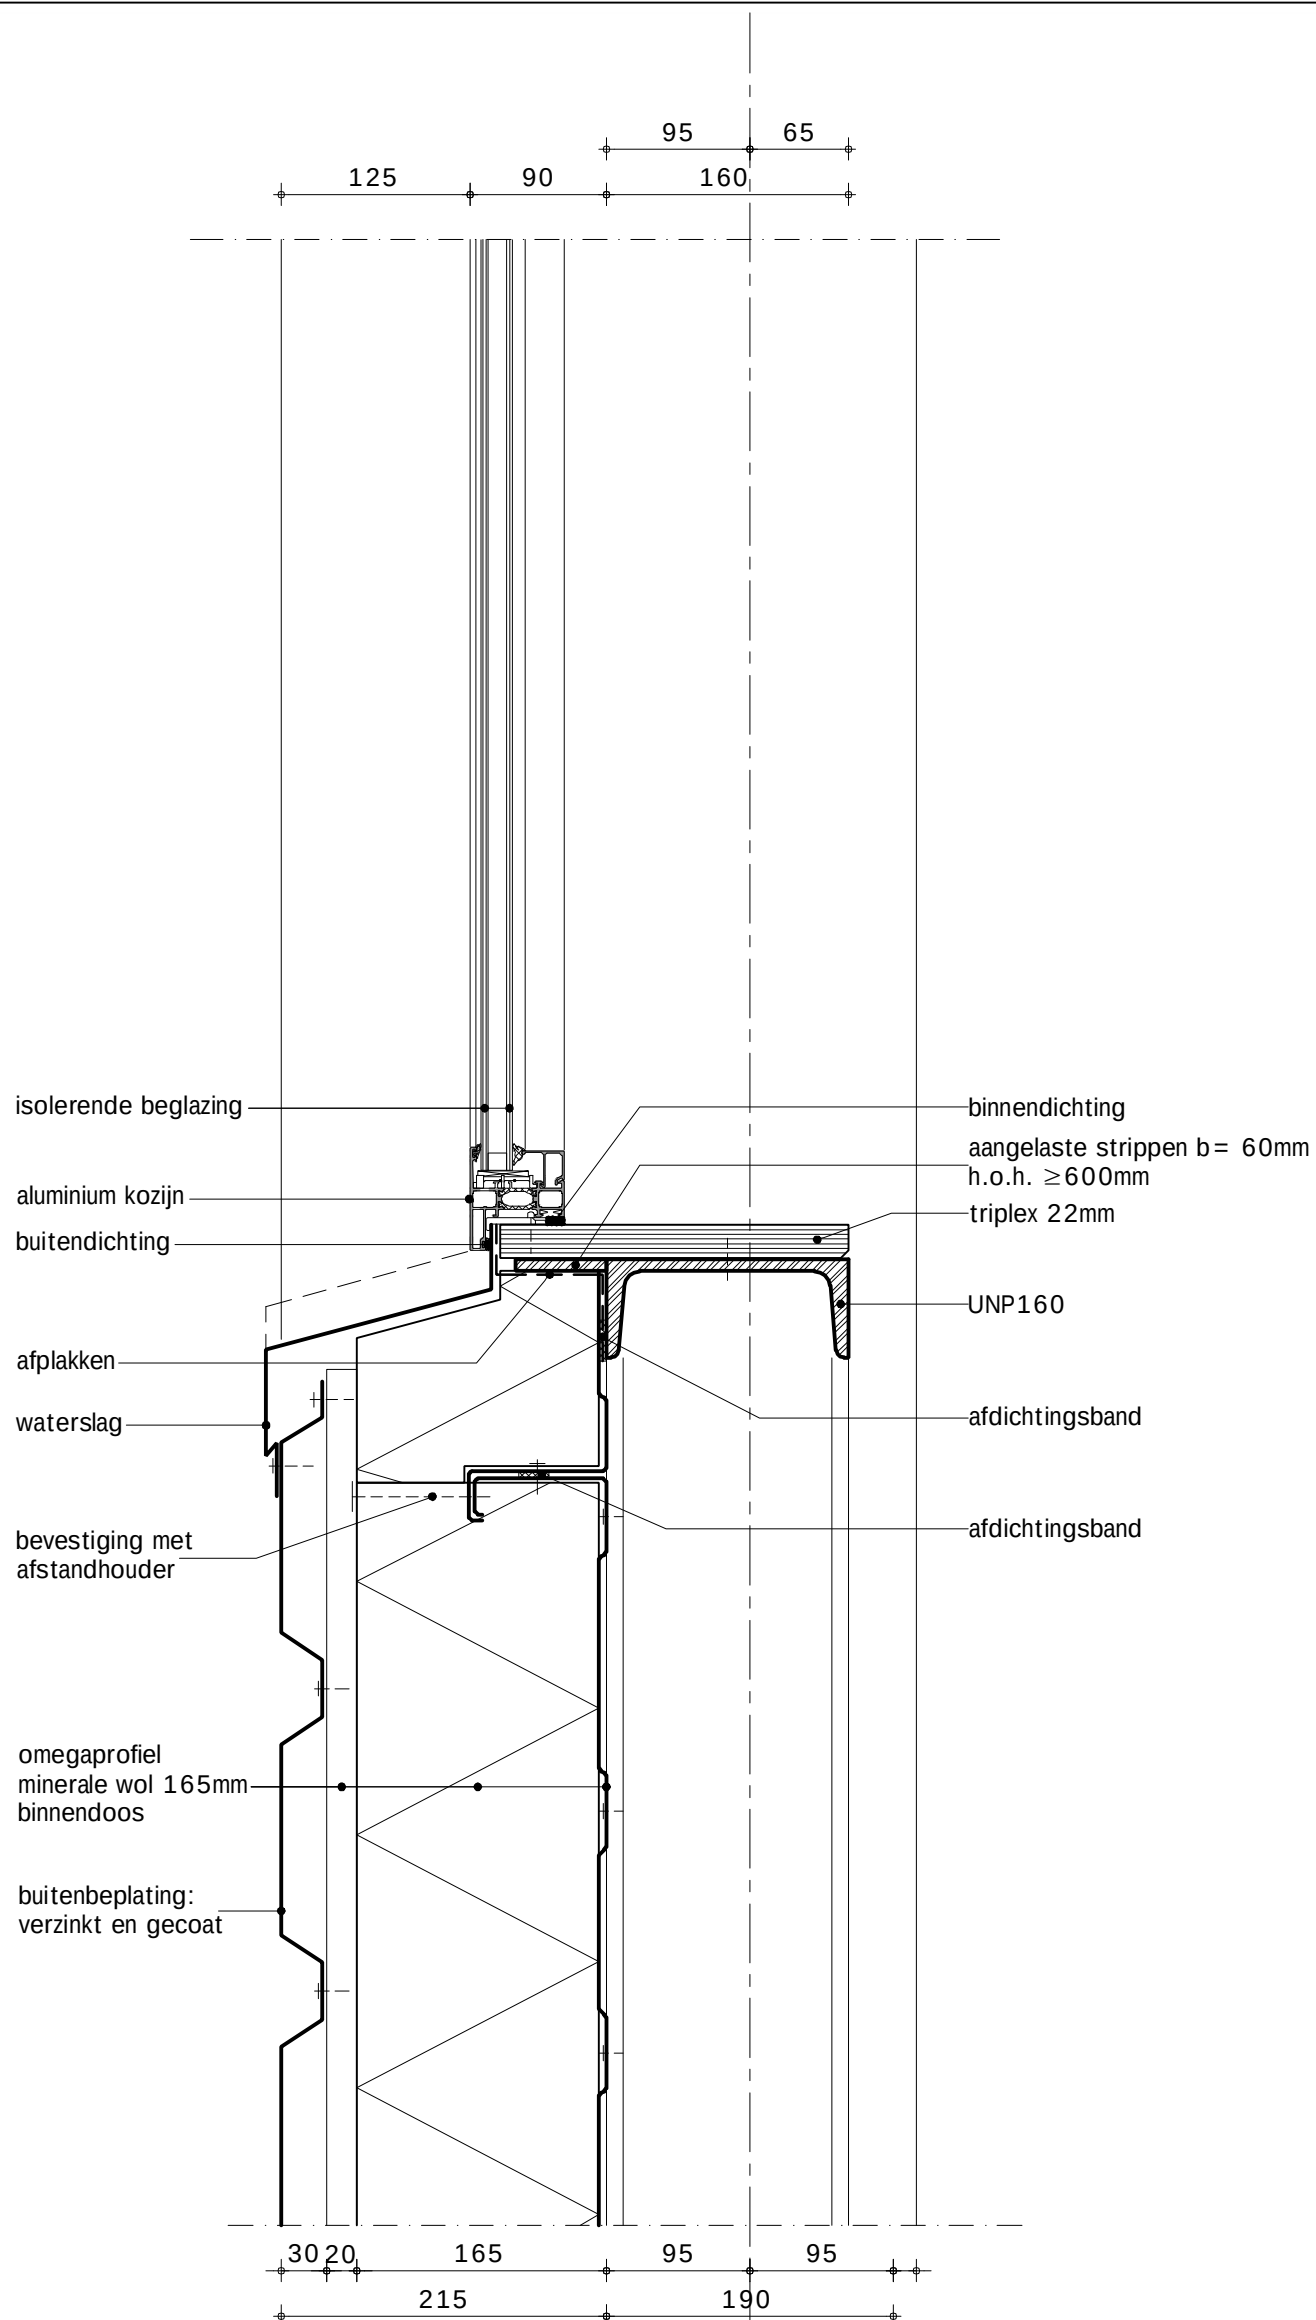

SBR-Referentiedetails Utiliteitsbouw S.04.01.207.1

Dragstructuur	: S	staalconstructie
Geveltype	: 04	geprofileerde plaat met stalen binnendoos
Vloertype	: 01	kanaalplaatvloer
Variant-detail	: 207.1	horizontale gevelbeplating, aluminium kozijn


19-11-2010

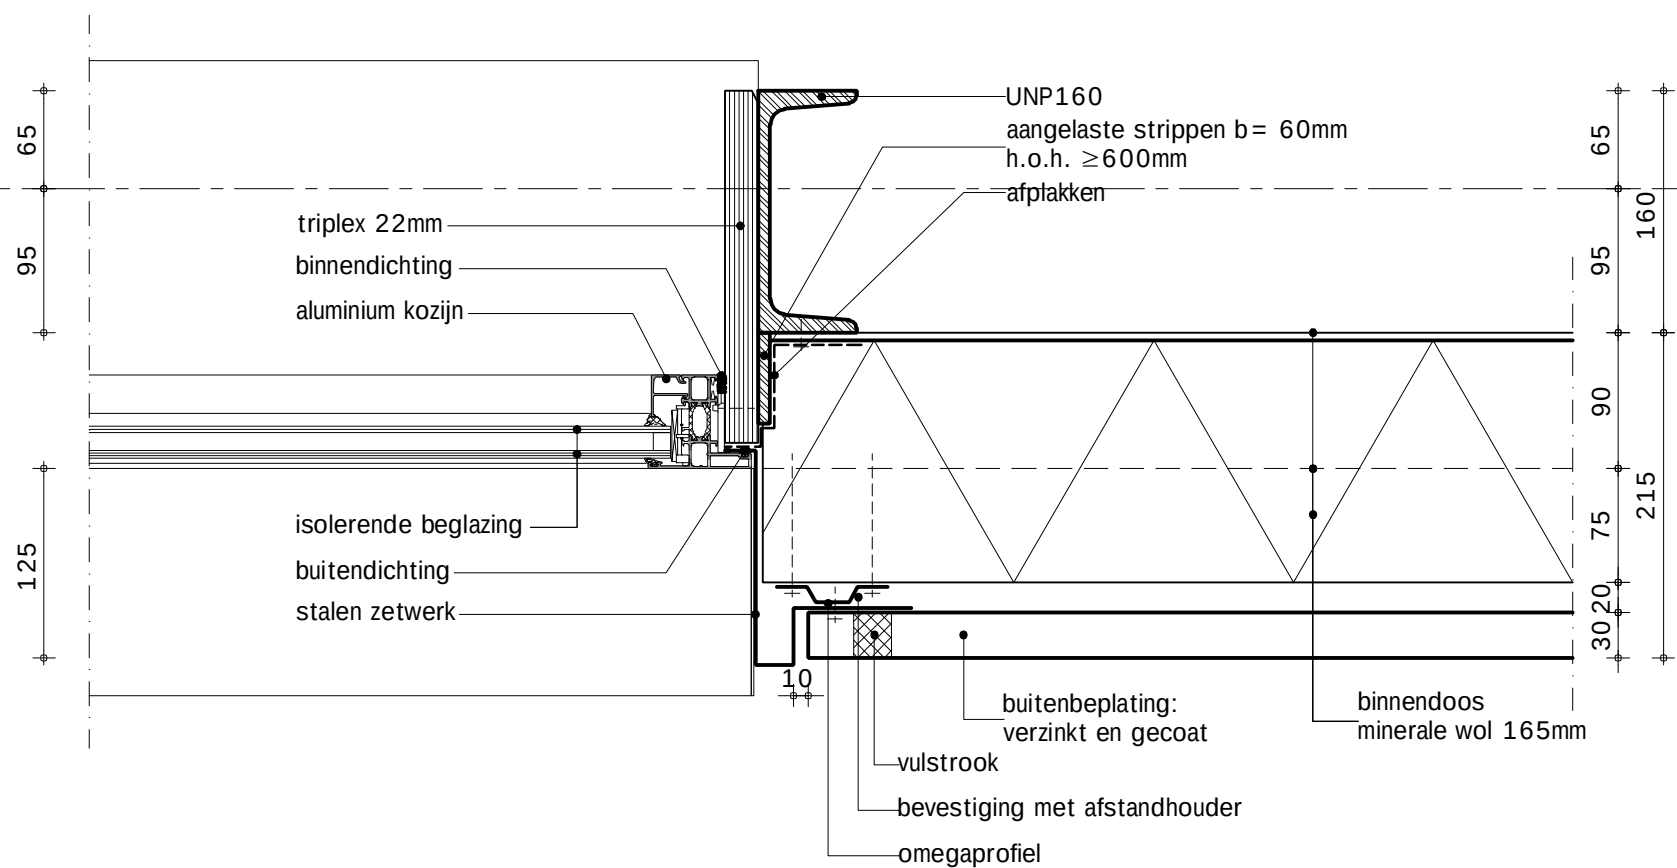

SBR-Referentiedetails Utiliteitsbouw S.04.01.301.1

Draagstructuur : S staalconstructie
Geveltype : 04 geprofileerde plaat met stalen binnendoos
Vloertype : 01 kanaalplaatvloer
Variant-detail : 301.1 horizontale gevelbeplating, pet-ligger


19-11-2010

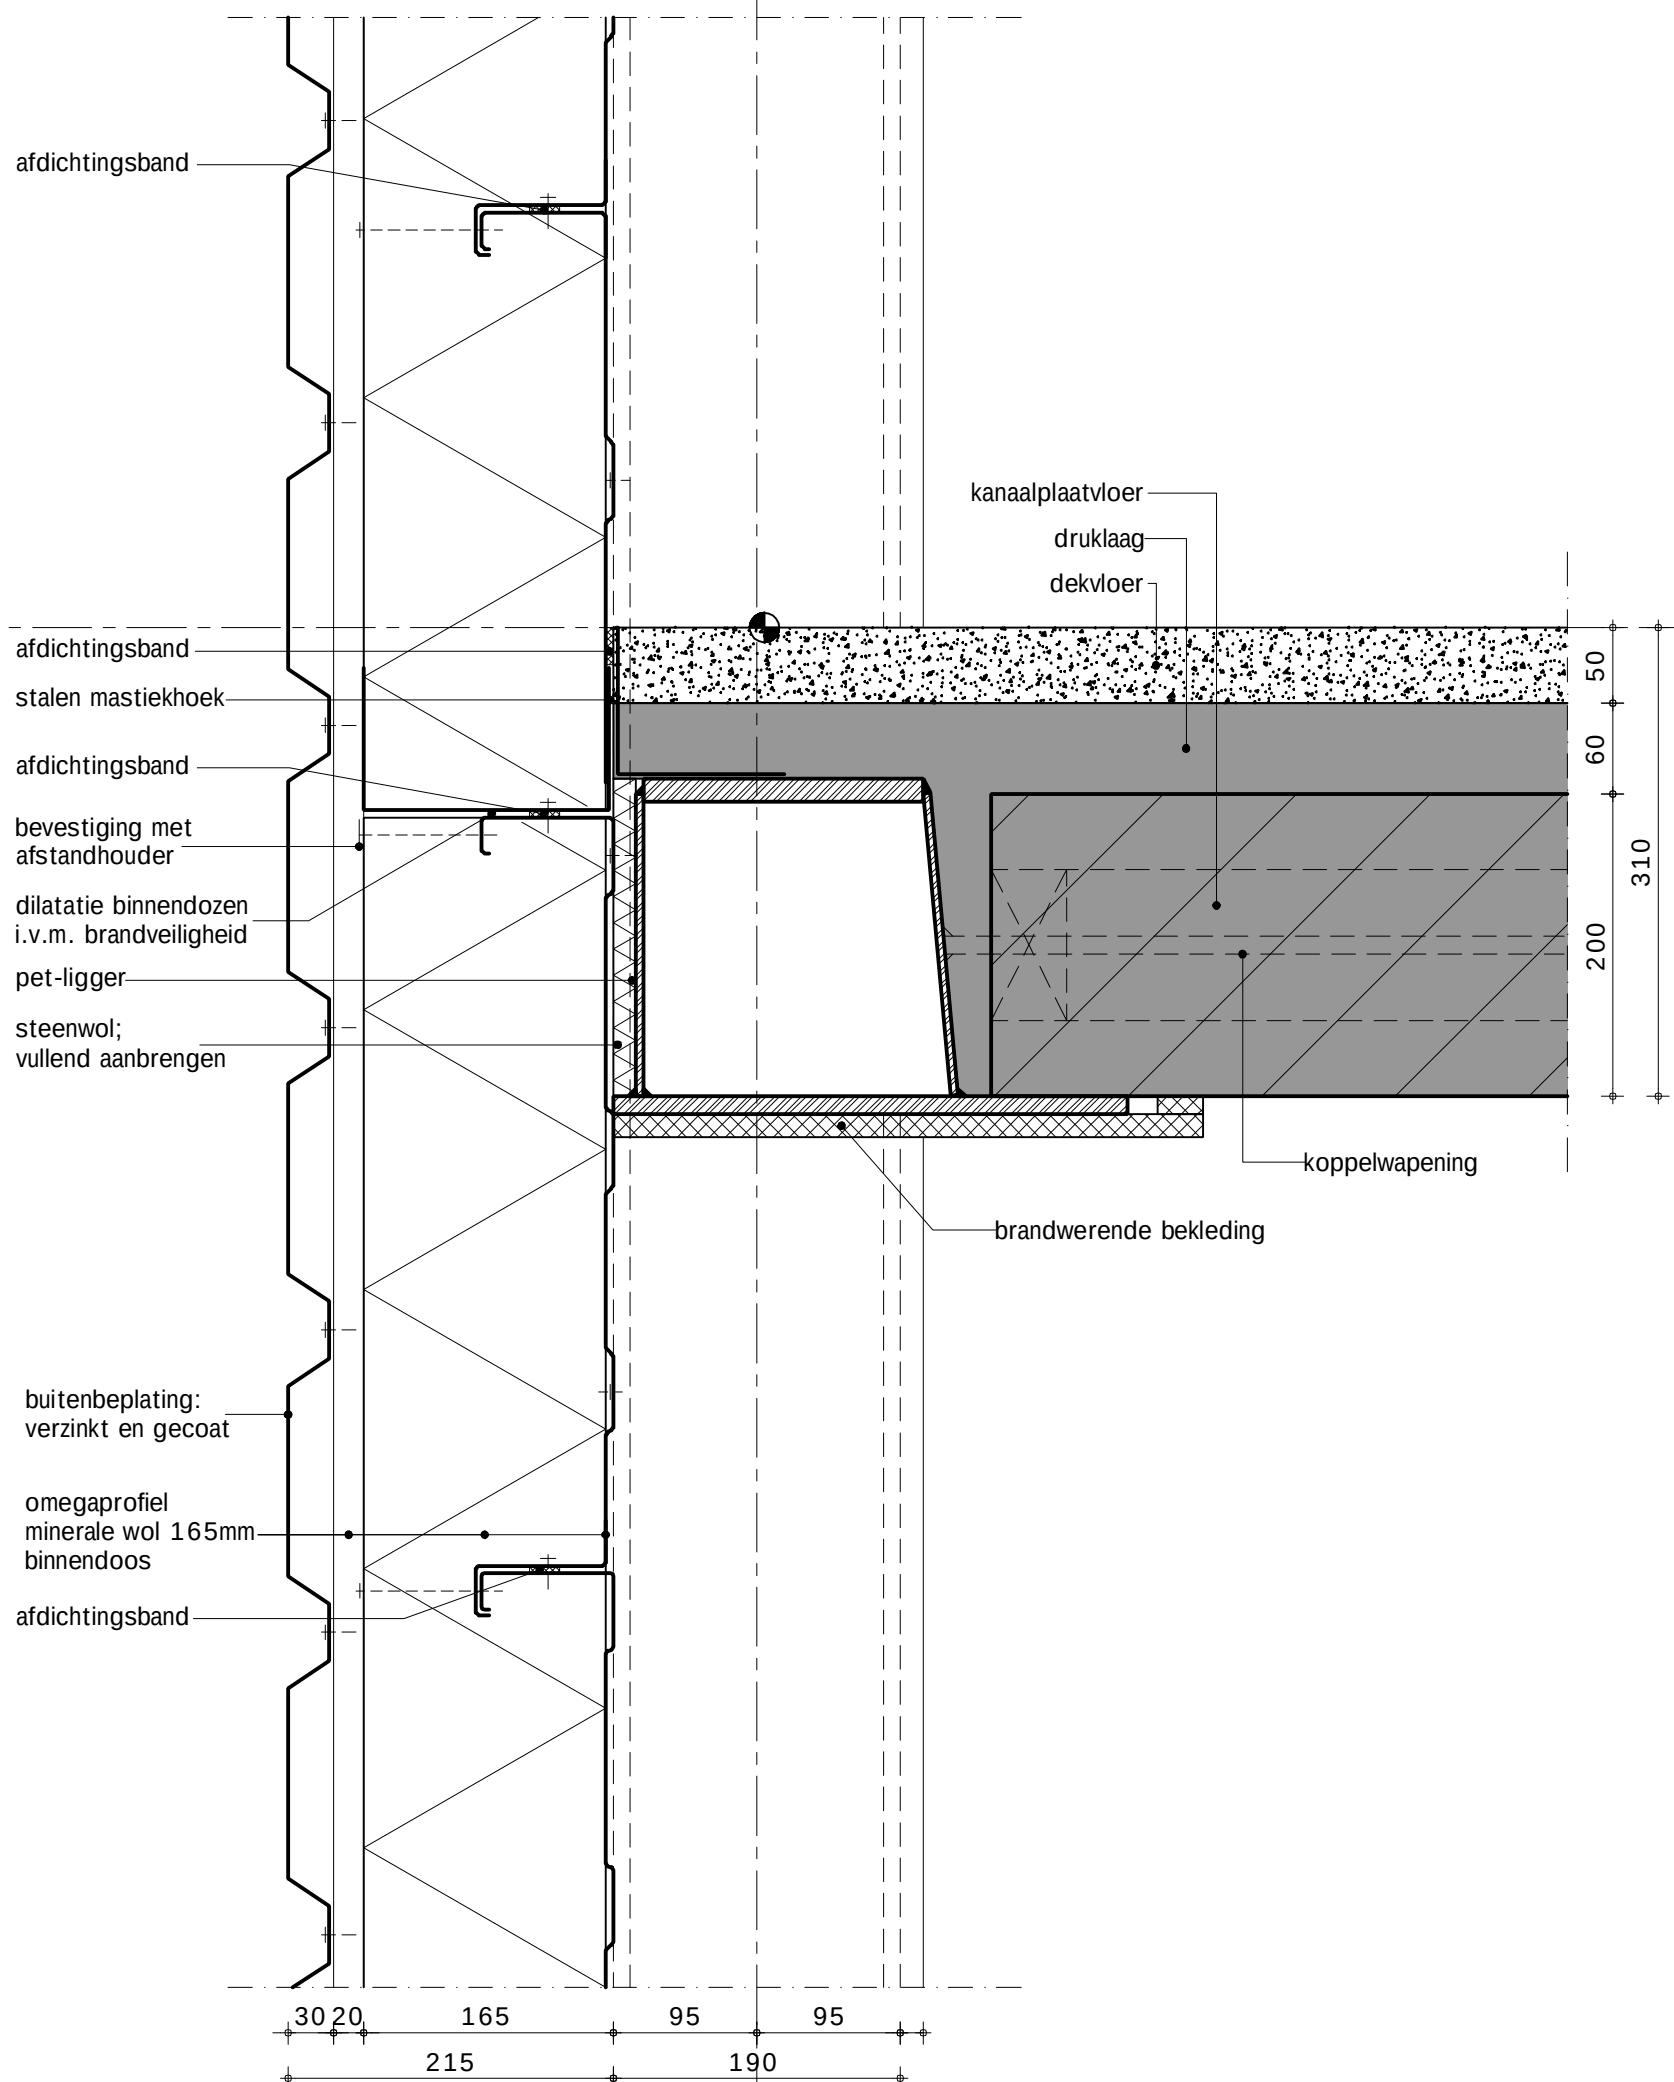

SBR-Referentiedetails Utiliteitsbouw S.04.01.301.2

Draagstructuur : S staalconstructie
 Geveltype : 04 geprofileerde plaat met stalen binnendoos
 Vloertype : 01 kanaalplaatvloer
 Variant-detail : 301.2 horizontale gevelbeplating, pet-ligger, aansluiting op gemetselde spouwmuur


21-02-2011

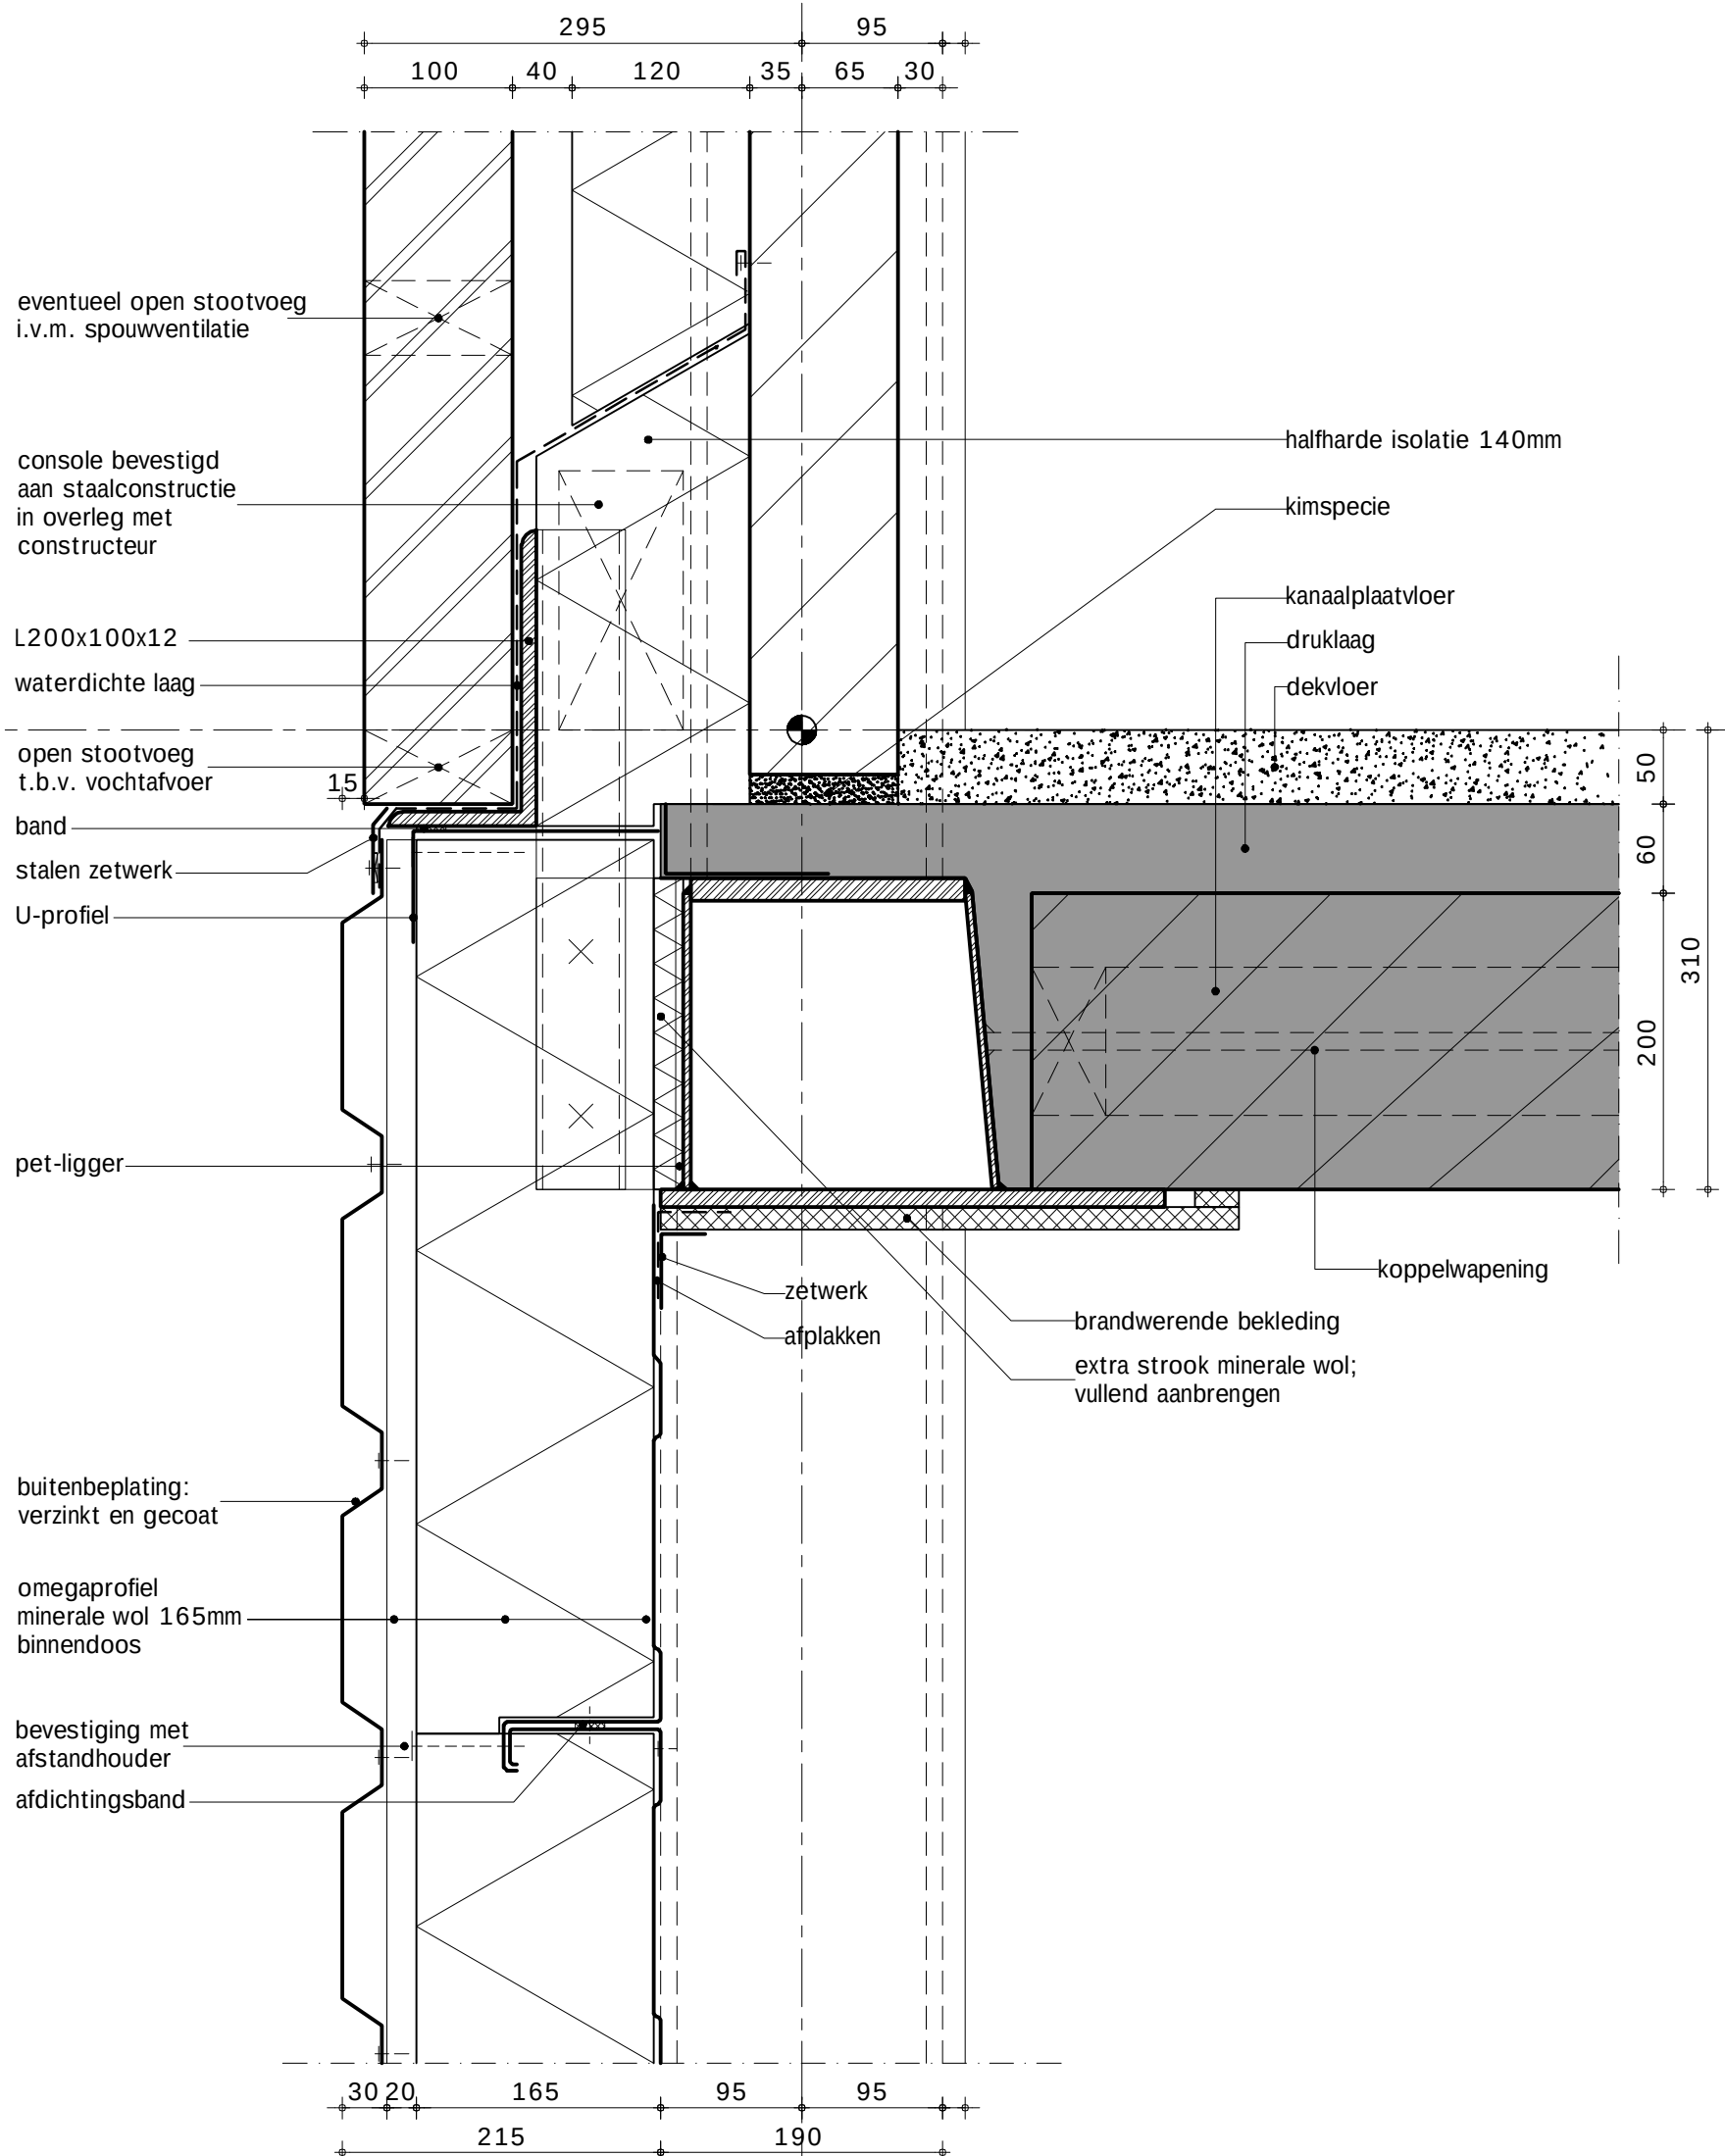

SBR-Referentiedetails Utiliteitsbouw S.04.01.304.1


Draagstructuur : S staalconstructie
Geveltype : 04 geprofileerde plaat met stalen binnendoos
Vloertype : 01 kanaalplaatvloer
Variant-detail : 304.1 horizontale gevelbeplating, pet-ligger

19-11-2010

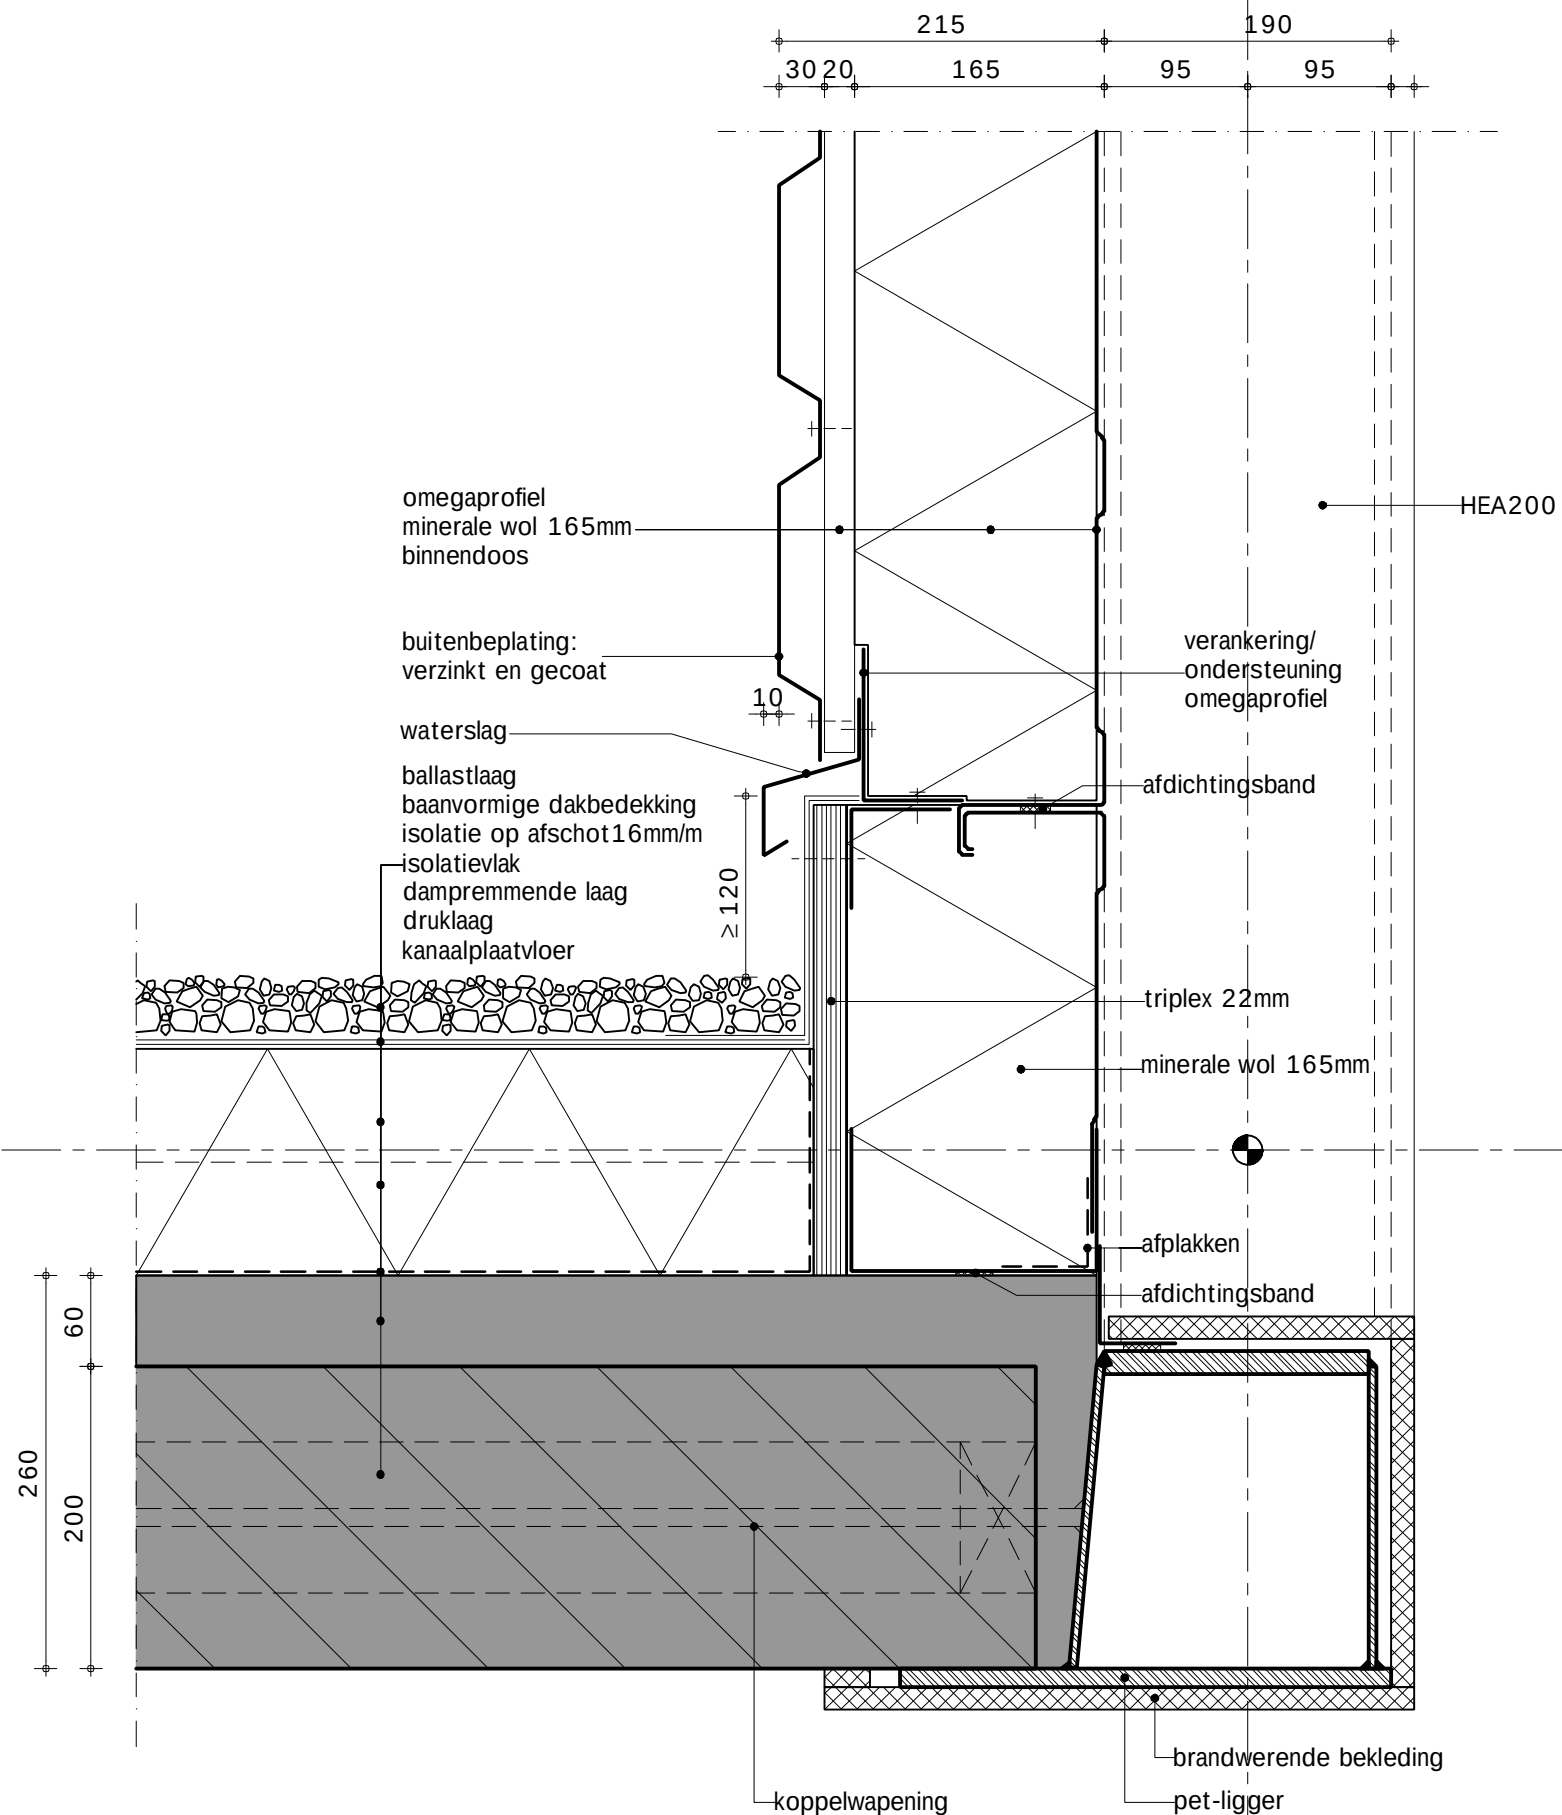

SBR-Referentiedetails Utiliteitsbouw S.04.01.305.1


Draagstructuur : staalconstructie
 Gevel : geprofileerde plaat met stalen binnendoos
 Vloer : kanaalplaatvloer
 Variant : metselwerkondersteuning

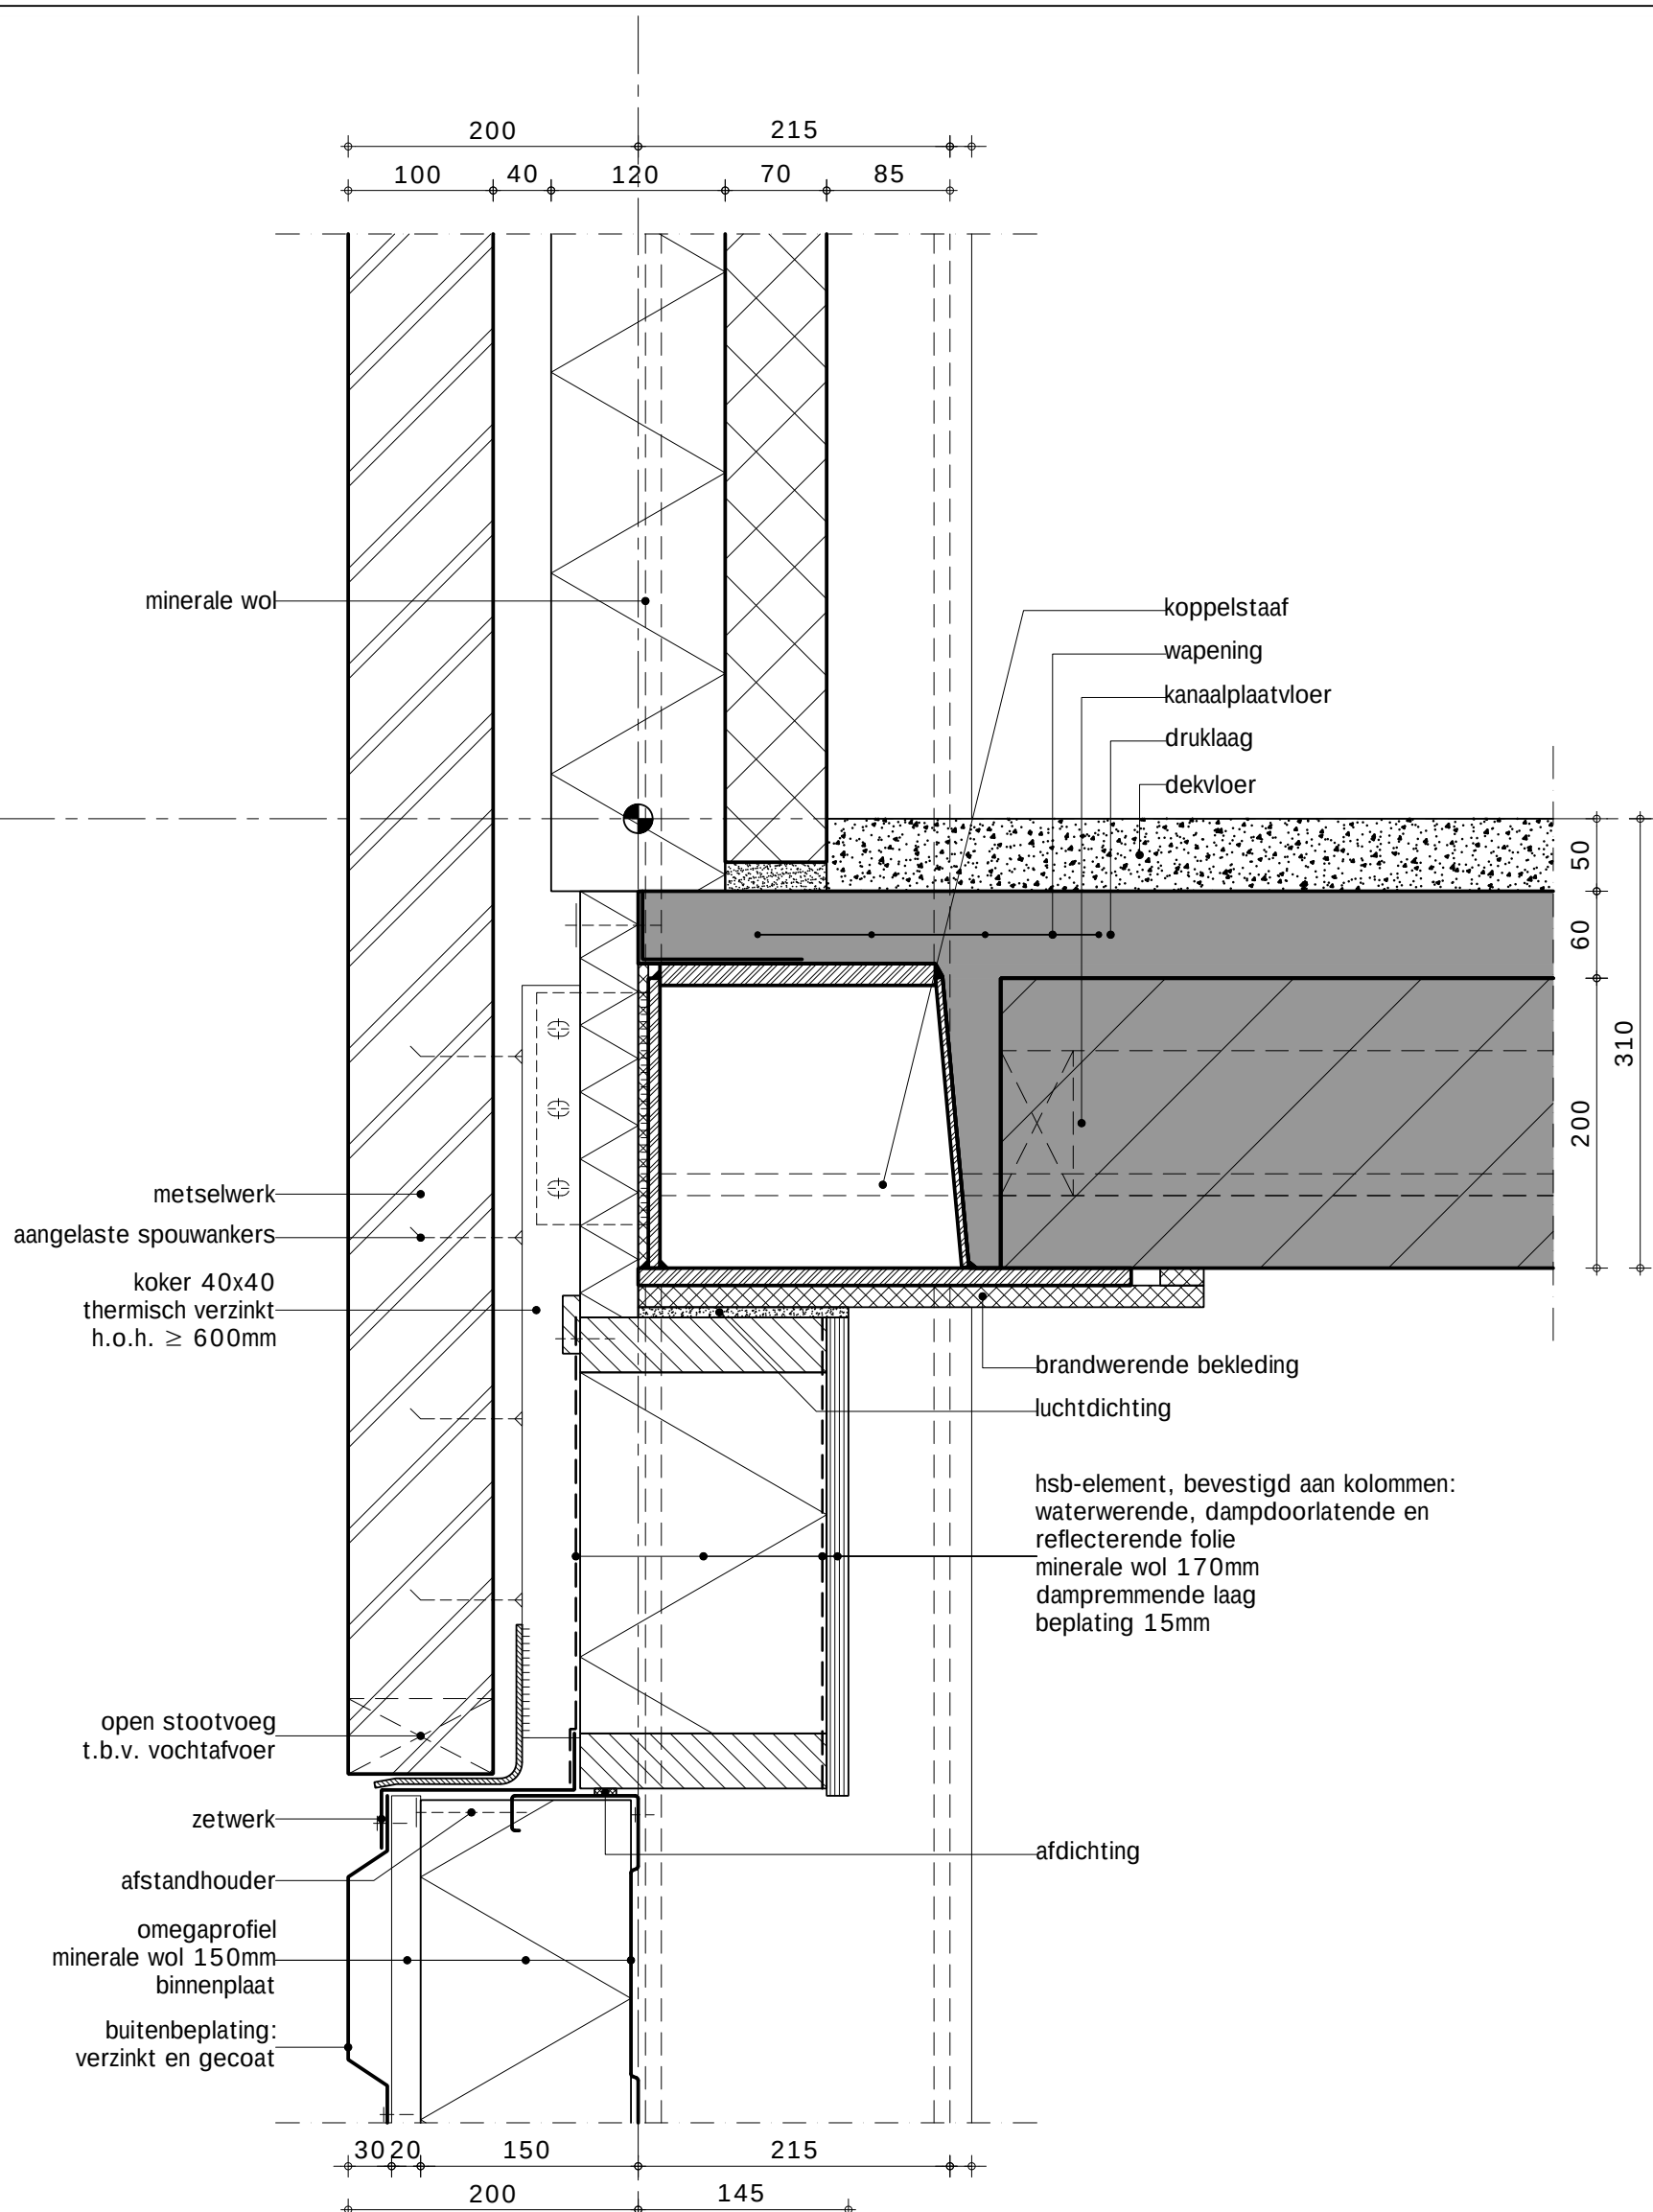

SBR-Referentiedetails Utiliteitsbouw S.04.01.401.1

Draagstructuur : S staalconstructie
 Geveltype : 04 geprofileerde plaat met stalen binnendoos
 Vloertype : 01 kanaalplaatvloer
 Variant-detail : 401.1 horizontale gevelbeplating, stalen warmdak


19-11-2010

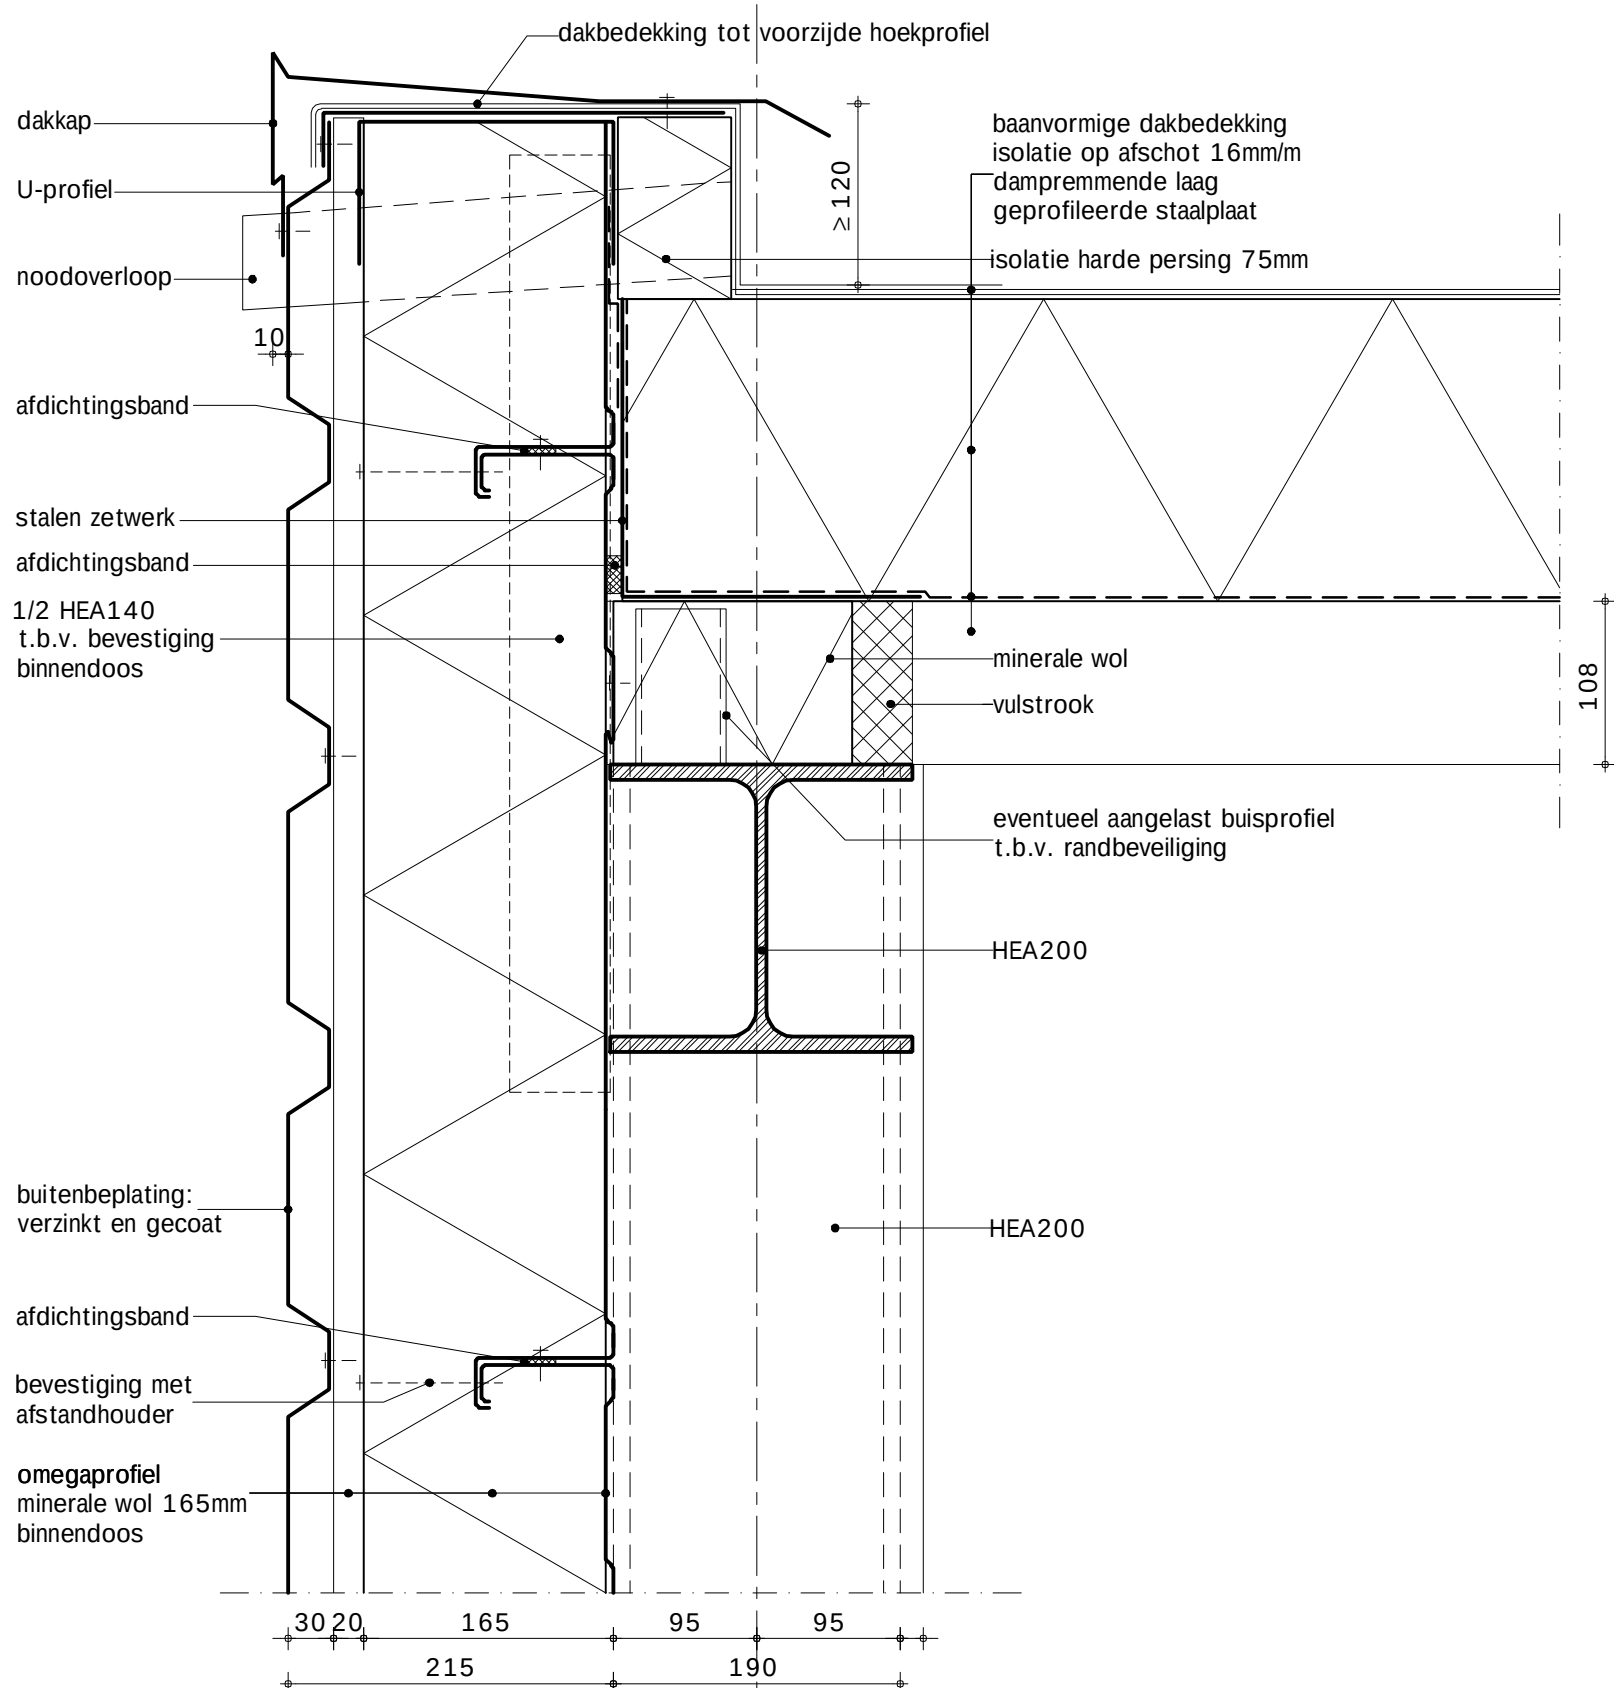

SBR-Referentiedetails Utiliteitsbouw S.04.01.402.1

Draagstructuur : S staalconstructie
 Geveltype : 04 geprofileerde plaat met stalen binnendoos
 Vloertype : 01 kanaalplaatvloer
 Variant-detail : 402.1 horizontale gevelbeplating, aluminium kozijn, dakopbouw


19-11-2010

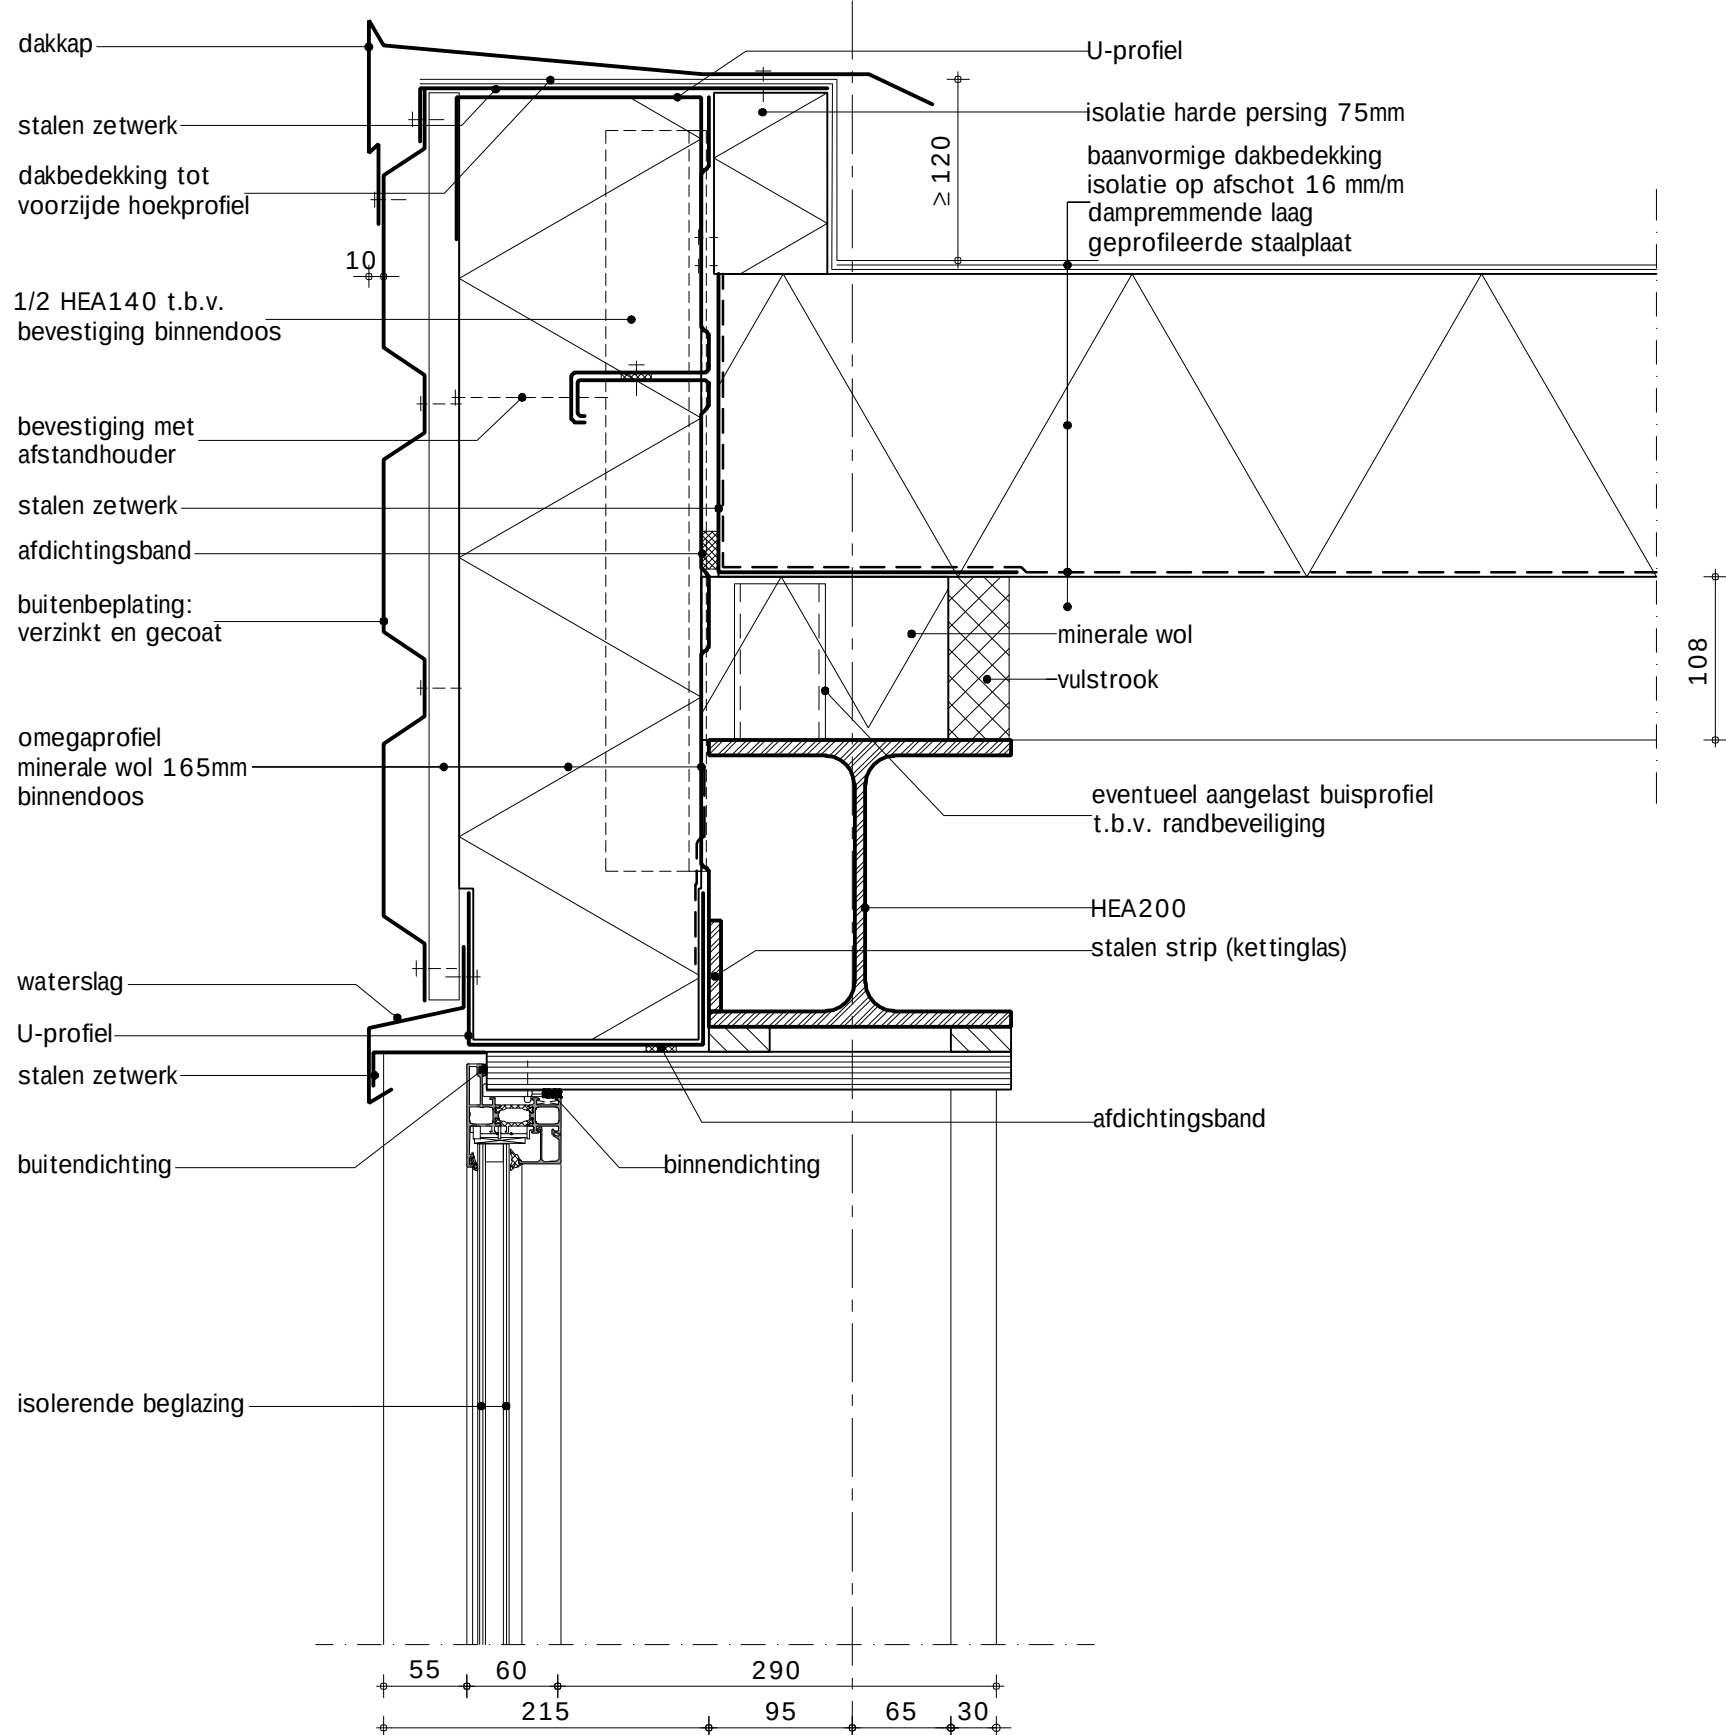

SBR-Referentiedetails Utiliteitsbouw S.04.01.405.1

Draagstructuur	: S	staalconstructie
Geveltype	: 04	geprofileerde plaat met stalen binnendoos
Vloertype	: 01	kanaalplaatvloer
Variant-detail	: 405.1	brandscheiding WBDBO 60 minuten, ter plaatse van draagconstructie

19-11-2010

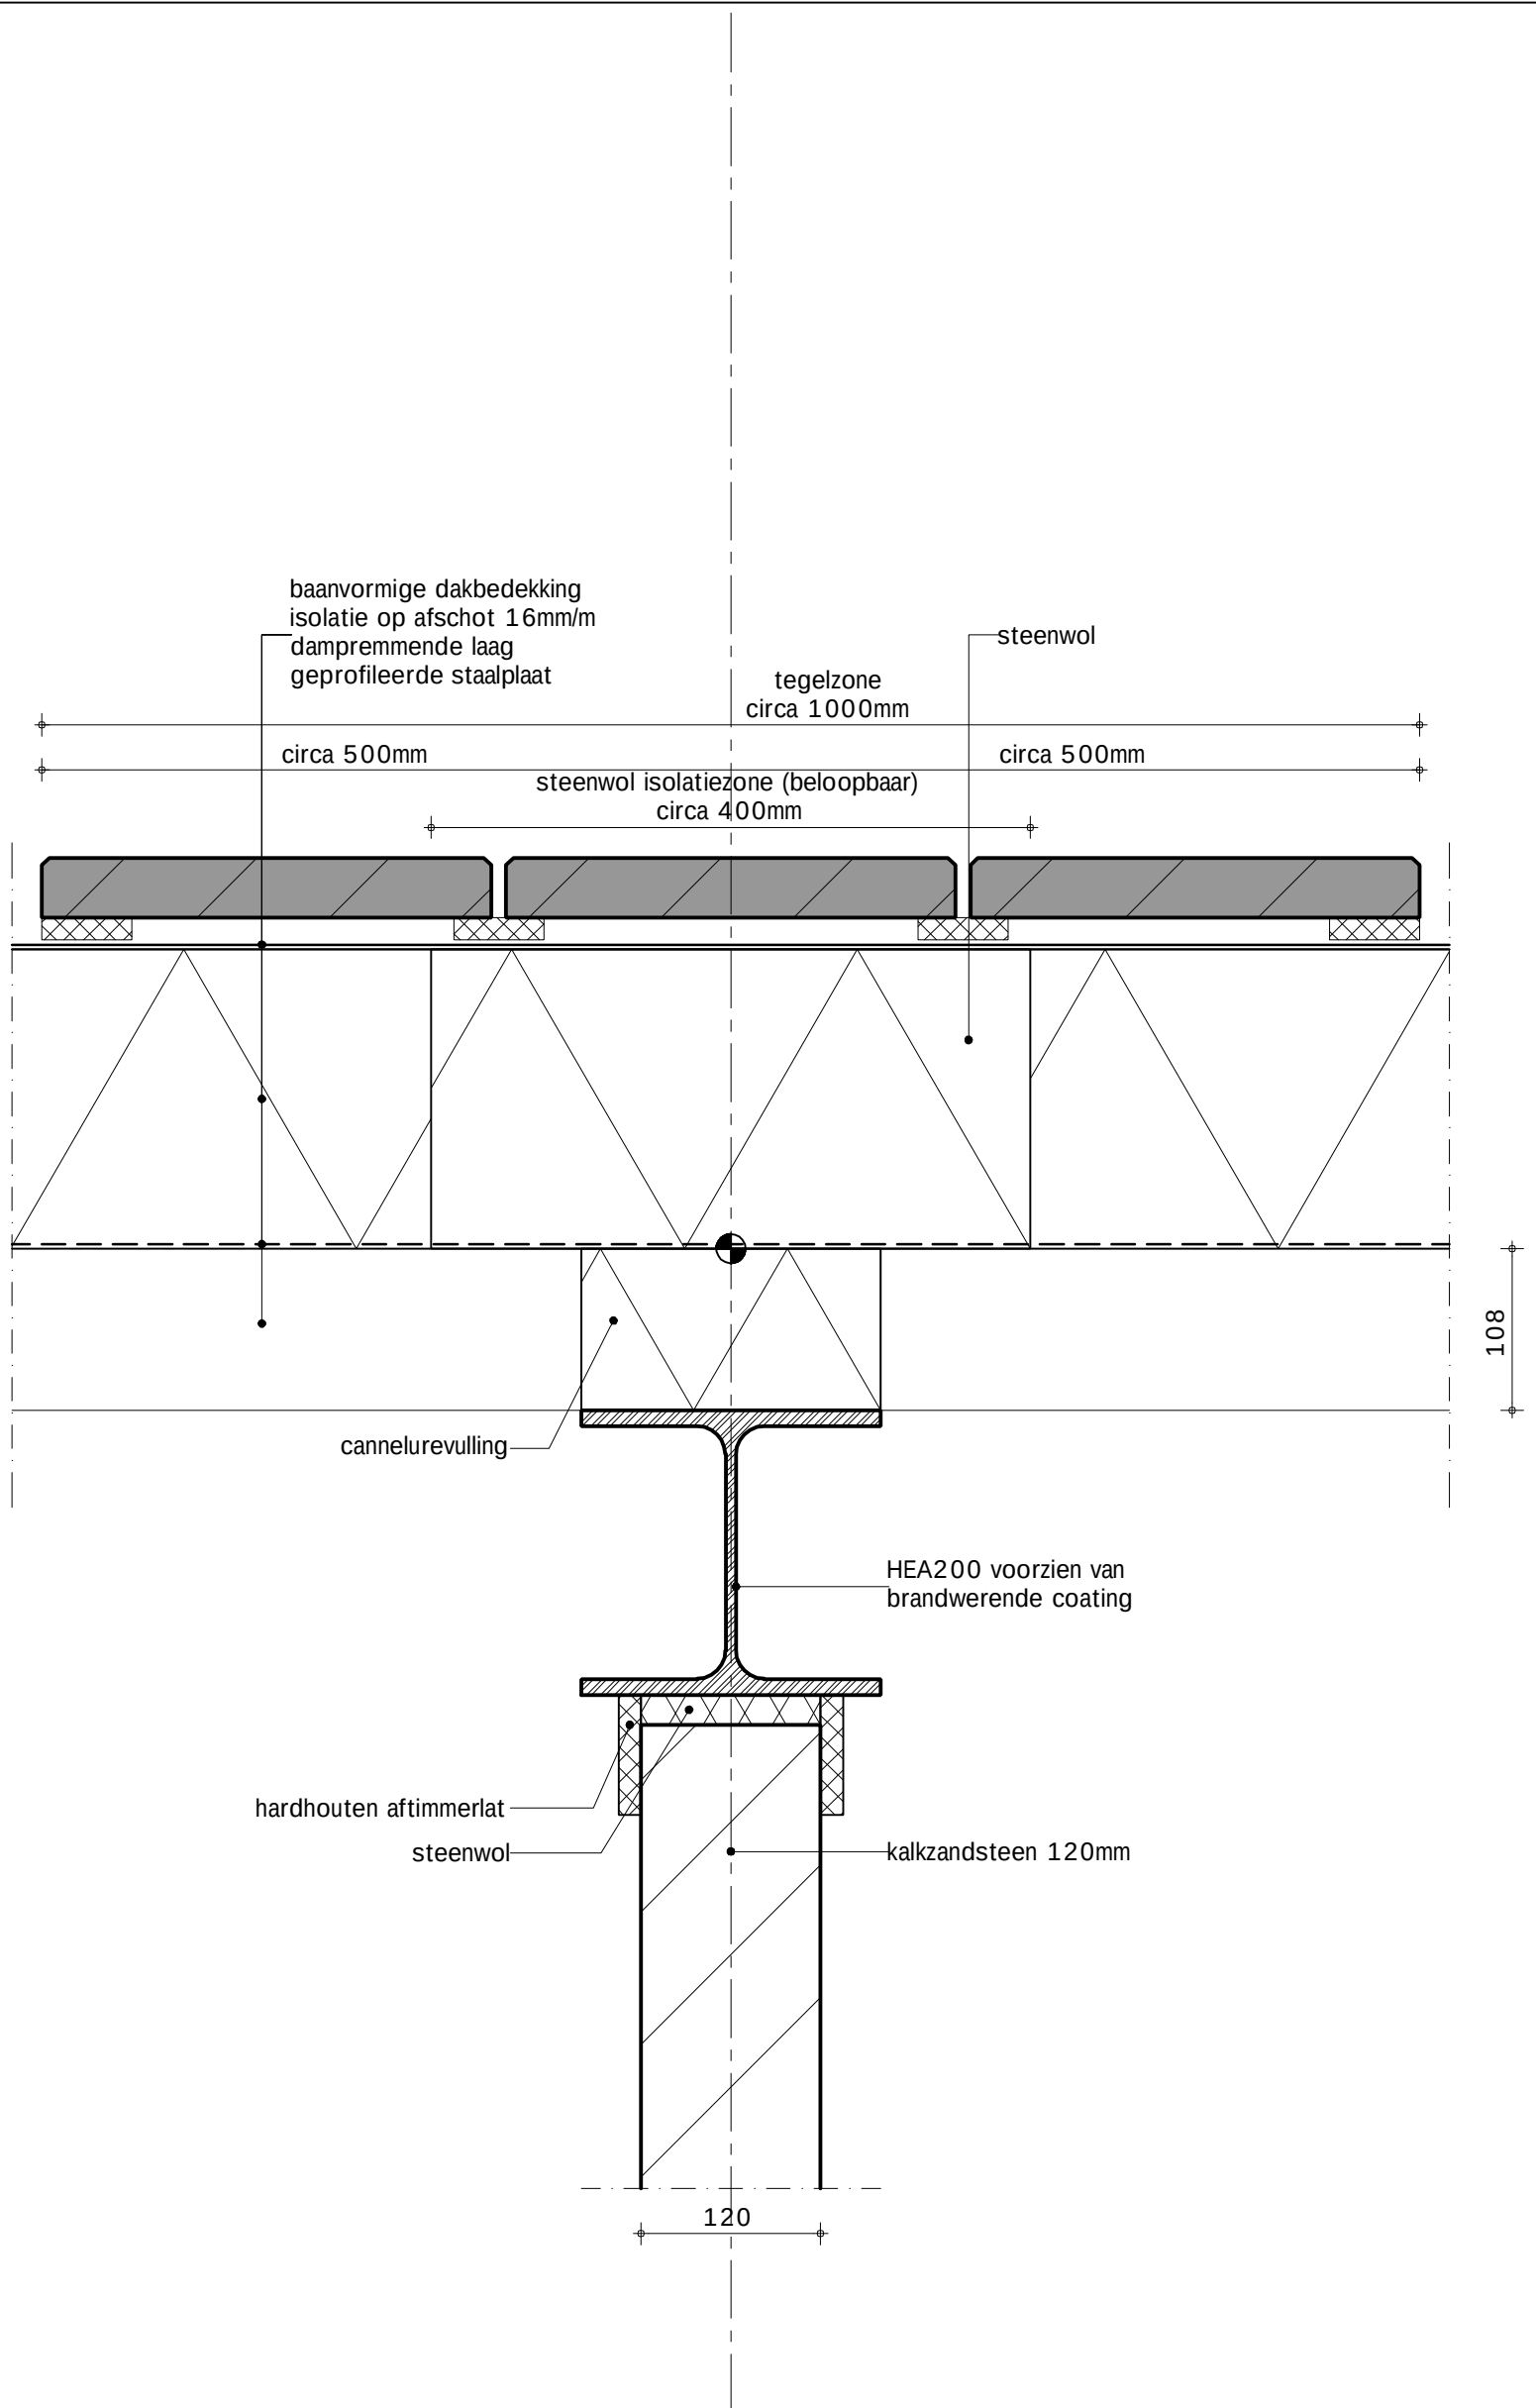

SBR-Referentiedetails Utiliteitsbouw S.04.01.409.1

Draagstructuur : S staalconstructie
 Geveltype : 04 geprofileerde plaat met stalen binnendoos
 Vloertype : 01 kanaalplaatvloer
 Variant-detail : 409.1 horizontale gevelbeplating, aluminium kozijn, dakopbouw

19-11-2010

