


SBR-Referentiedetails Utiliteitsbouw S.04.05.101.1

Draagstructuur : S staalconstructie
 Geveltype : 04 geprofileerde plaat met stalen binnendoos
 Vloertype : 05 lage staalplaat-beton vloer
 Variant-detail : 101.1 honingraatbeplating, kanaalplaatvloer


19-11-2010

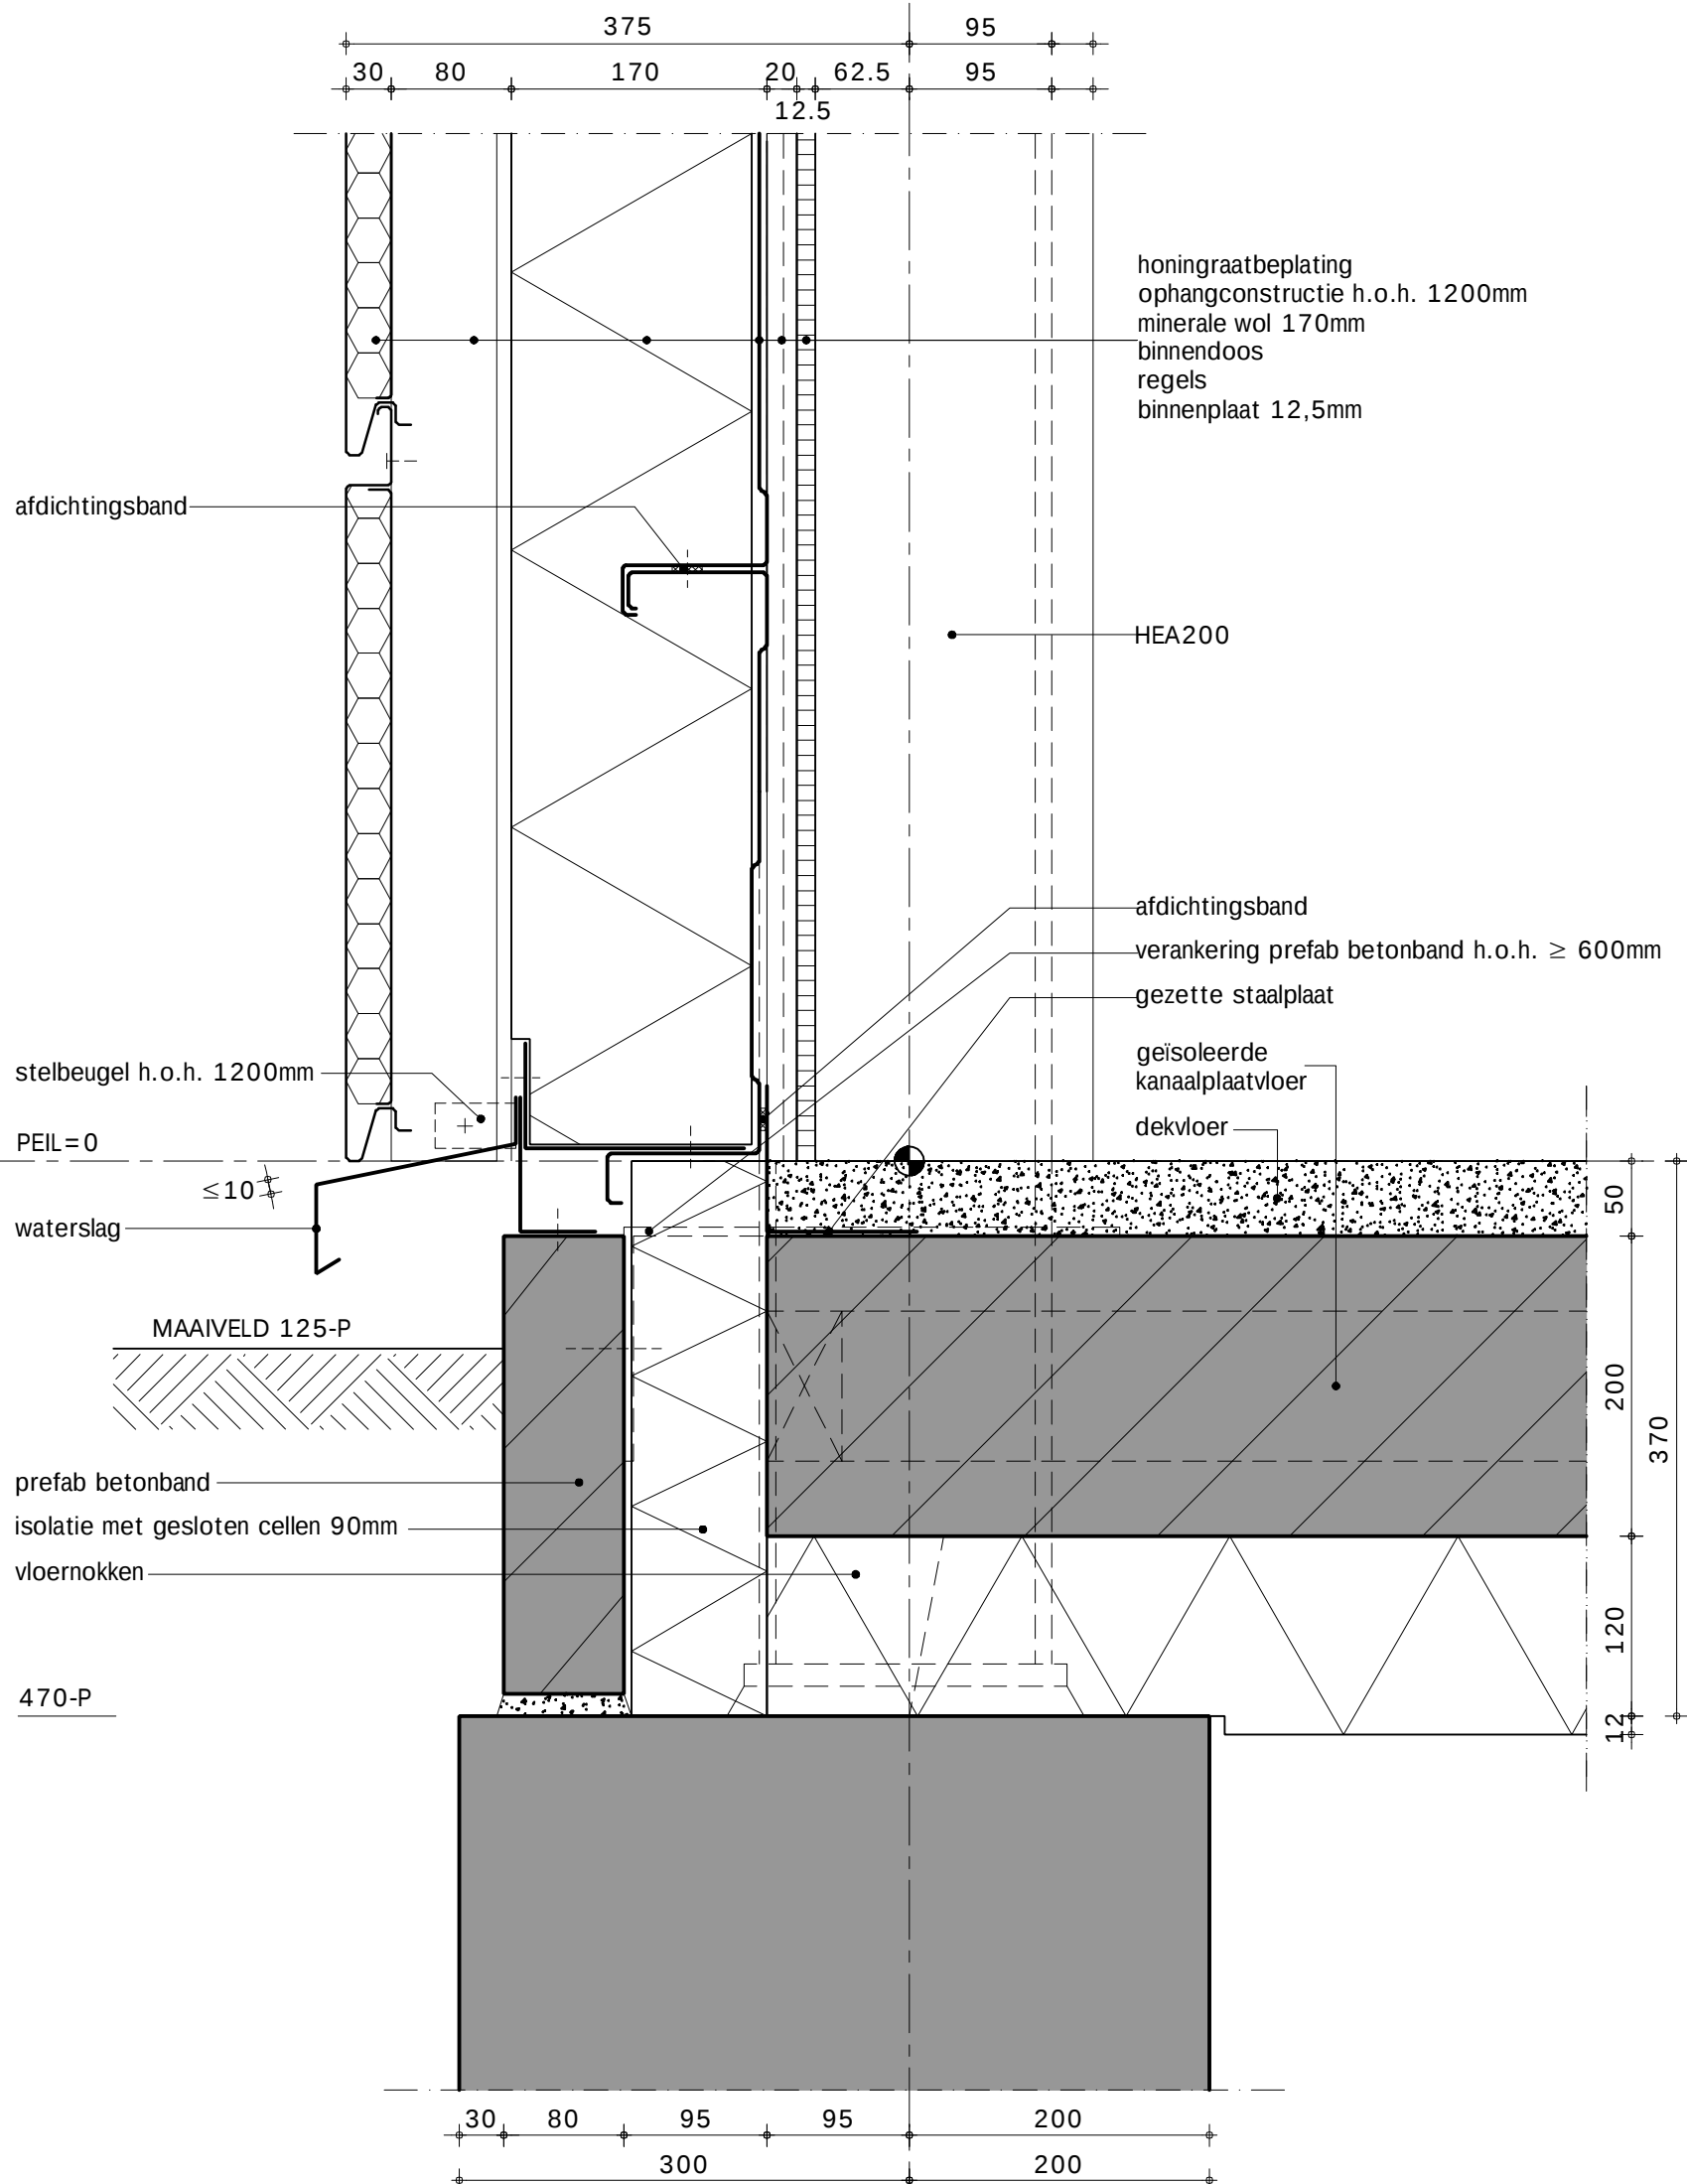

SBR-Referentiedetails Utiliteitsbouw S.04.05.201.1

Draagstructuur : S staalconstructie
Geveltype : 04 geprofileerde plaat met stalen binnendoos
Vloertype : 05 lage staalplaat-beton vloer
Variant-detail : 201.1 honingraatbeplating


19-11-2010

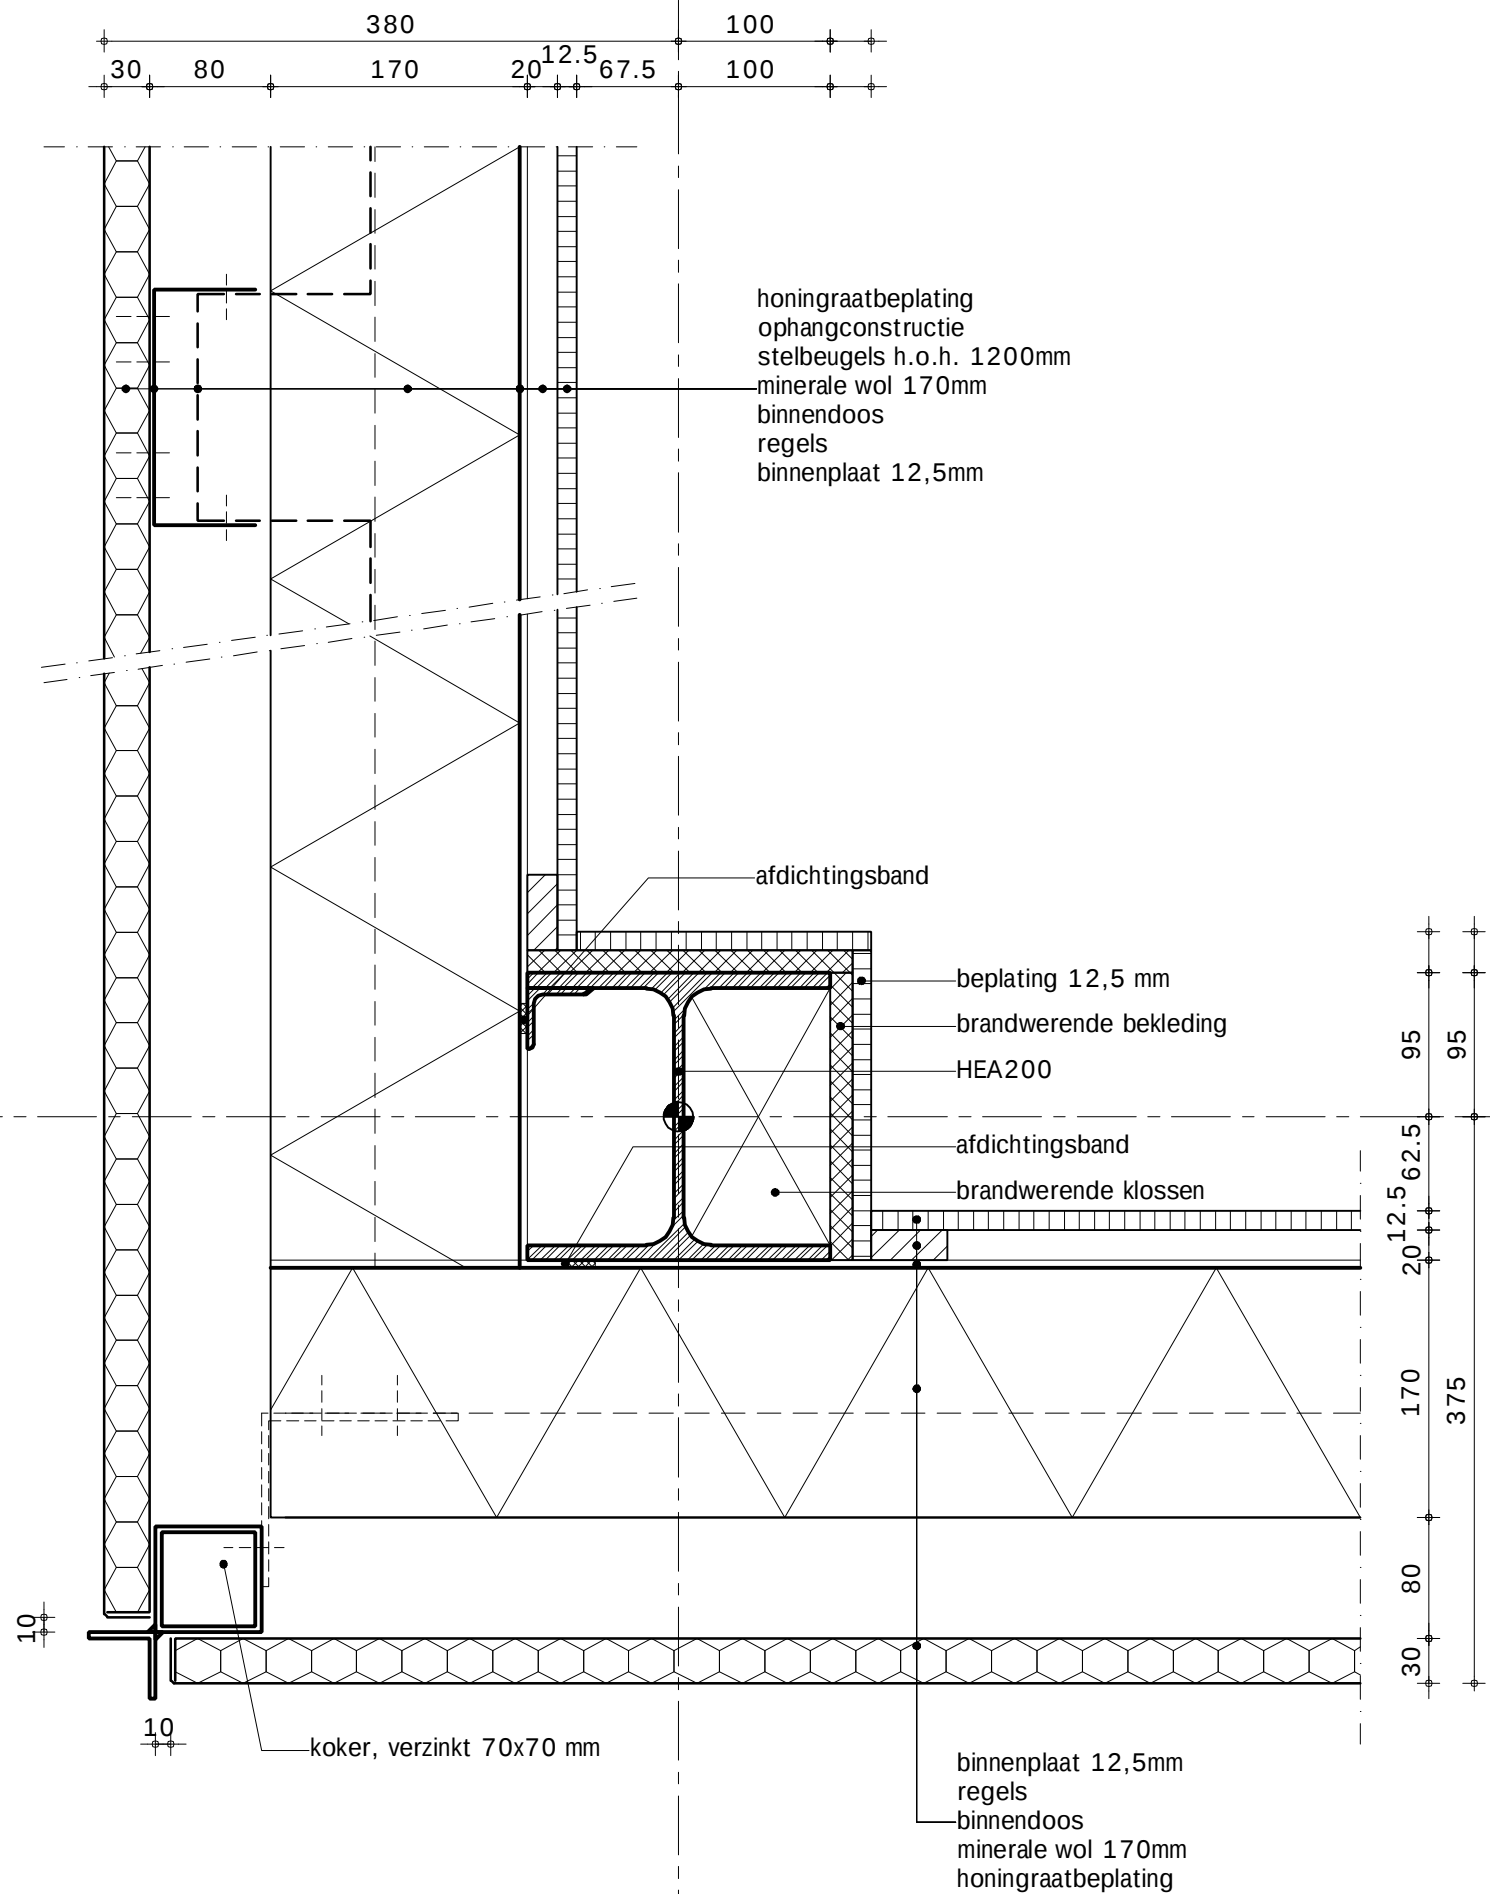

SBR-Referentiedetails Utiliteitsbouw S.04.05.203.1

Draagstructuur : S staalconstructie
Geveltype : 04 geprofileerde plaat met stalen binnendoos
Vloertype : 05 lage staalplaat-beton vloer
Variant-detail : 203.1 honingraatbeplating


19-11-2010

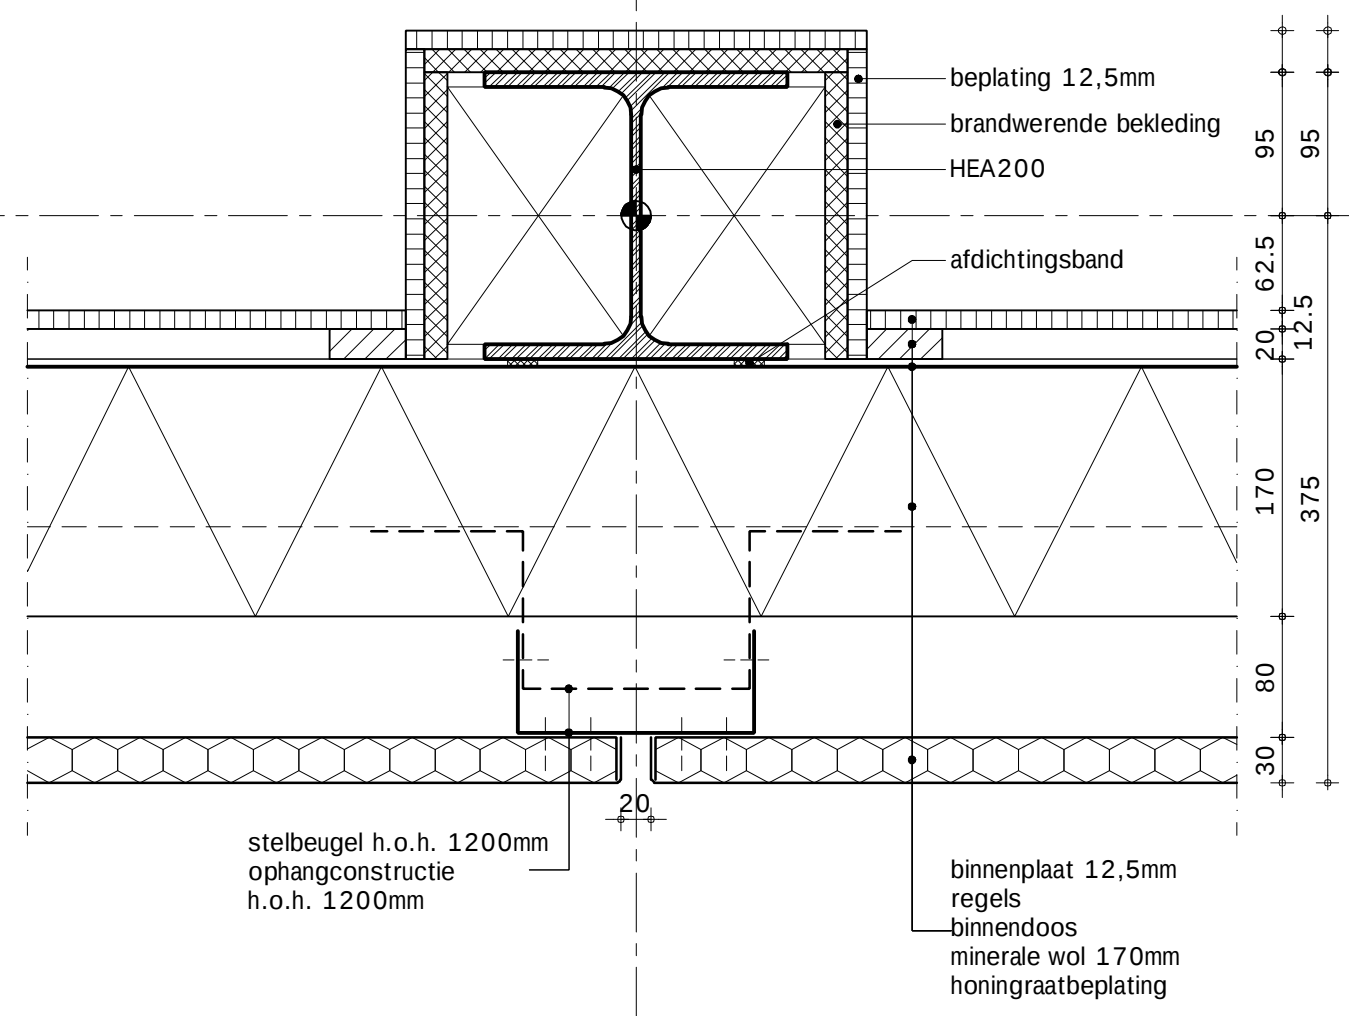

SBR-Referentiedetails Utiliteitsbouw S.04.05.204.1

Draagstructuur : S staalconstructie
Geveltype : 04 geprofileerde plaat met stalen binnendoos
Vloertype : 05 lage staalplaat-beton vloer
Variant-detail : 204.1 honingraatbeplating, aluminium kozijn


19-11-2010

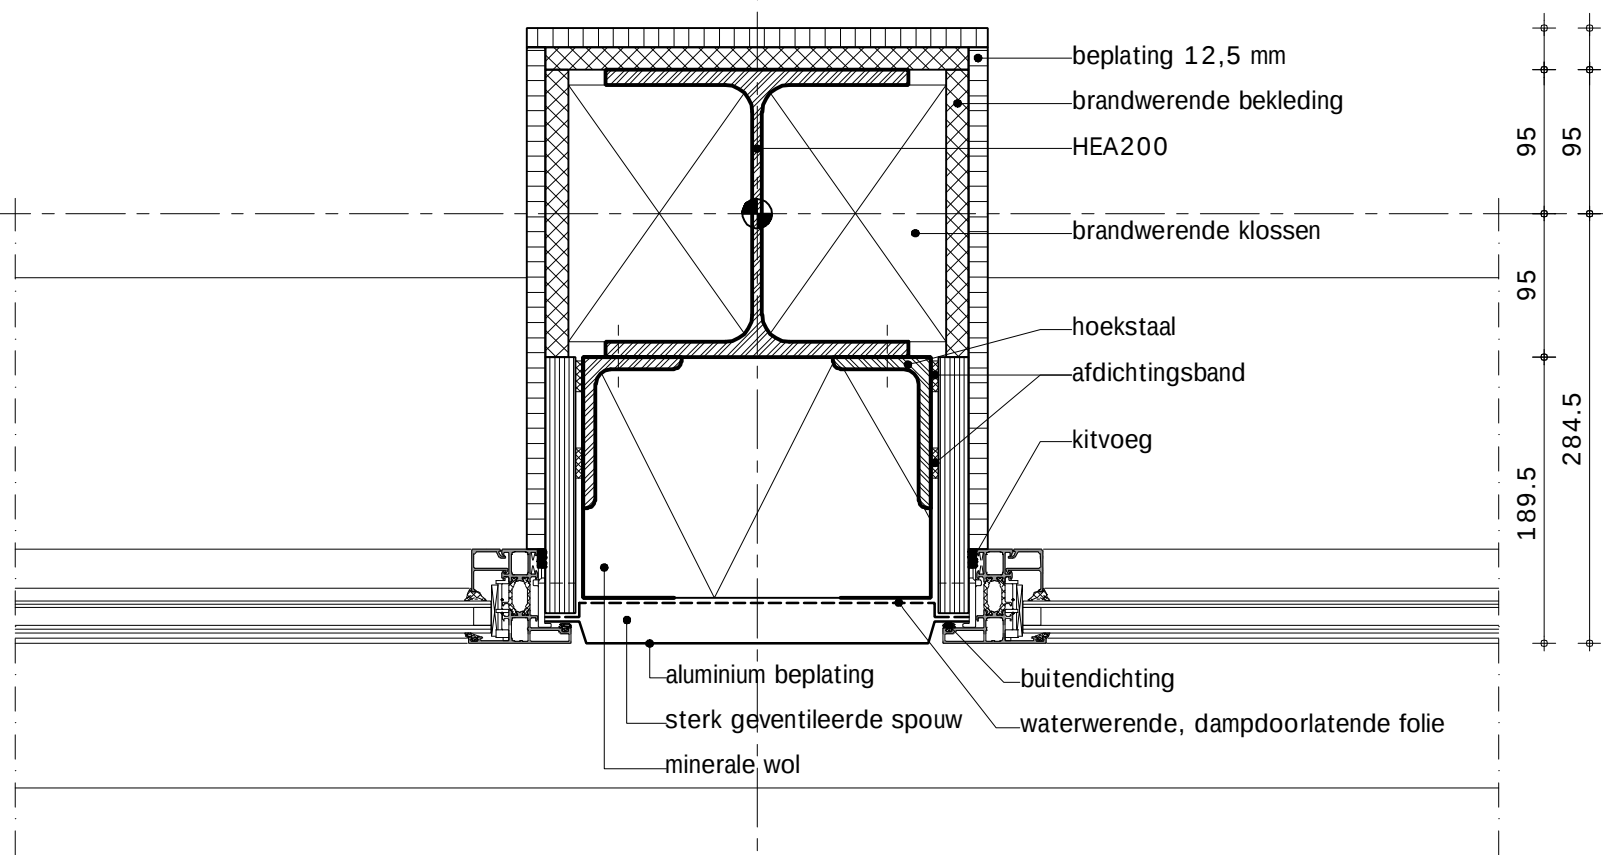

SBR-Referentiedetails Utiliteitsbouw S.04.05.206.1

Draagstructuur : S staalconstructie
Geveltype : 04 geprofileerde plaat met stalen binnendoos
Vloertype : 05 lage staalplaat-beton vloer
Variant-detail : 206.1 honingraatbeplating, aluminium kozijn


19-11-2010

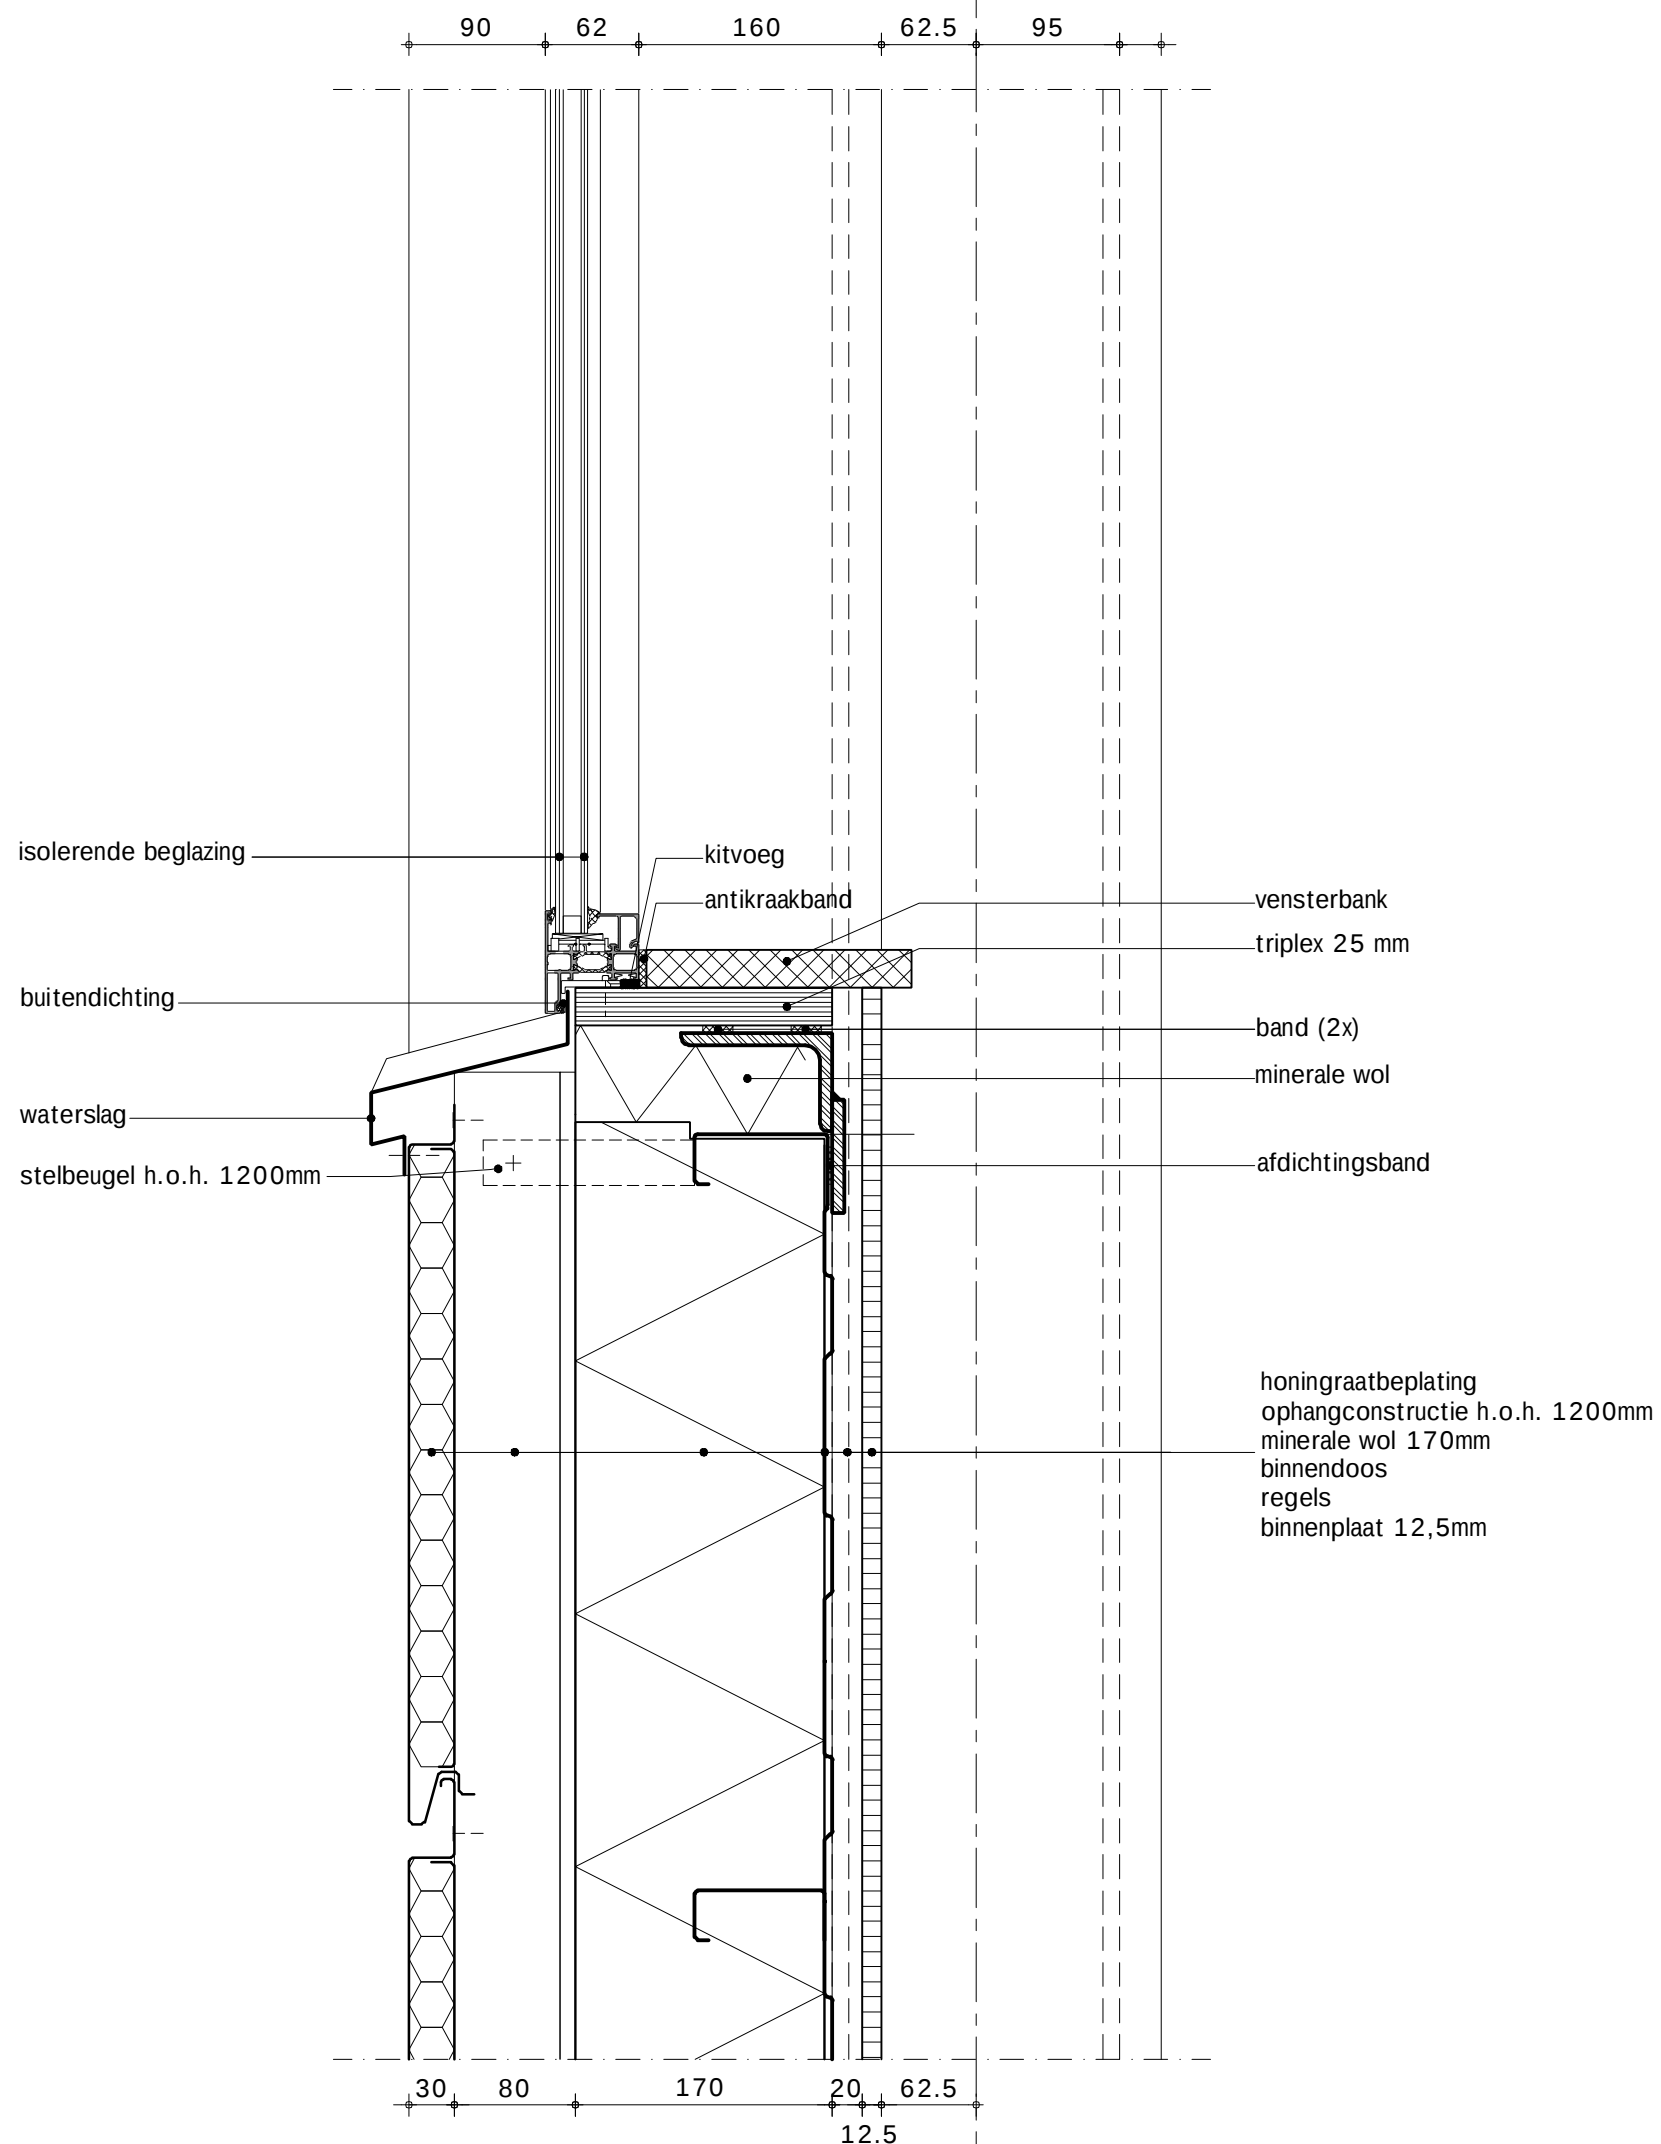

SBR-Referentiedetails Utiliteitsbouw S.04.05.303.1

Draagstructuur : S staalconstructie
 Geveltype : 04 geprofileerde plaat met stalen binnendoos
 Vloertype : 05 lage staalplaat-beton vloer
 Variant-detail : 303.1 honingraatbeplating, aluminium kozijn


19-11-2010

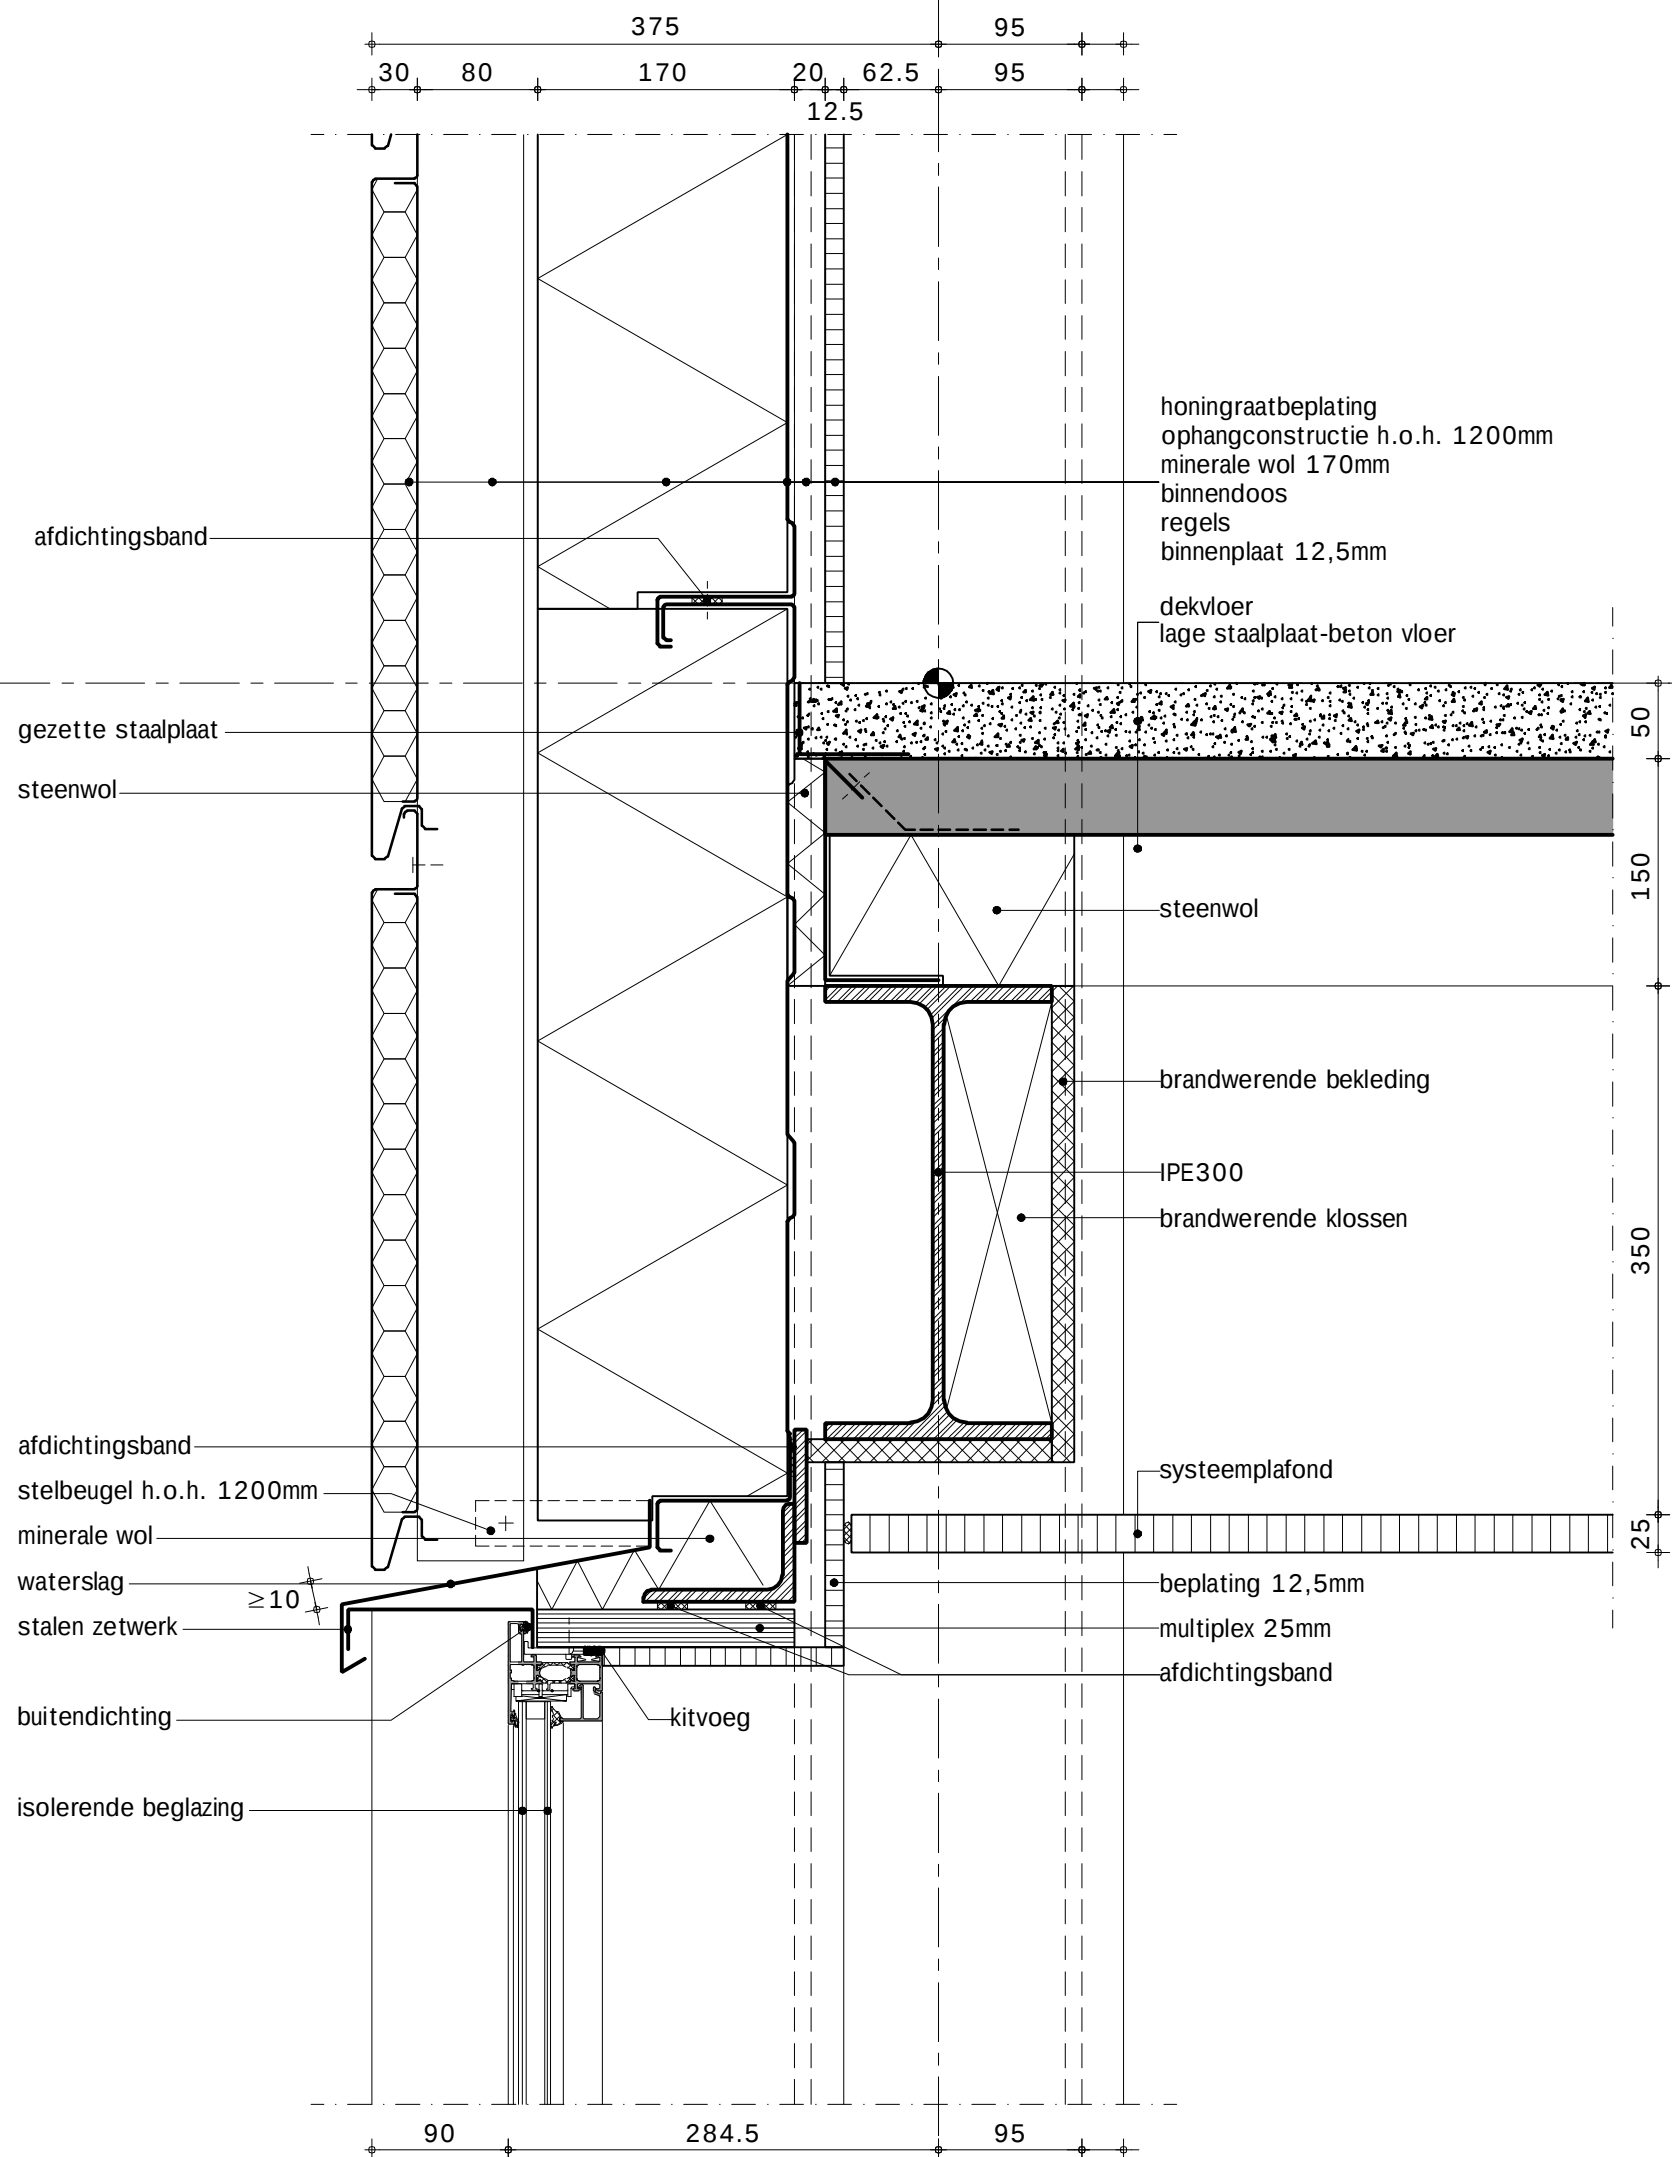

SBR-Referentiedetails Utiliteitsbouw S.04.05.305.1

Draagstructuur : S staalconstructie
Geveltype : 04 geprofileerde plaat met stalen binnendoos
Vloertype : 05 lage staalplaat-beton vloer
Variant-detail : 305.1 honingraatbeplating


19-11-2010

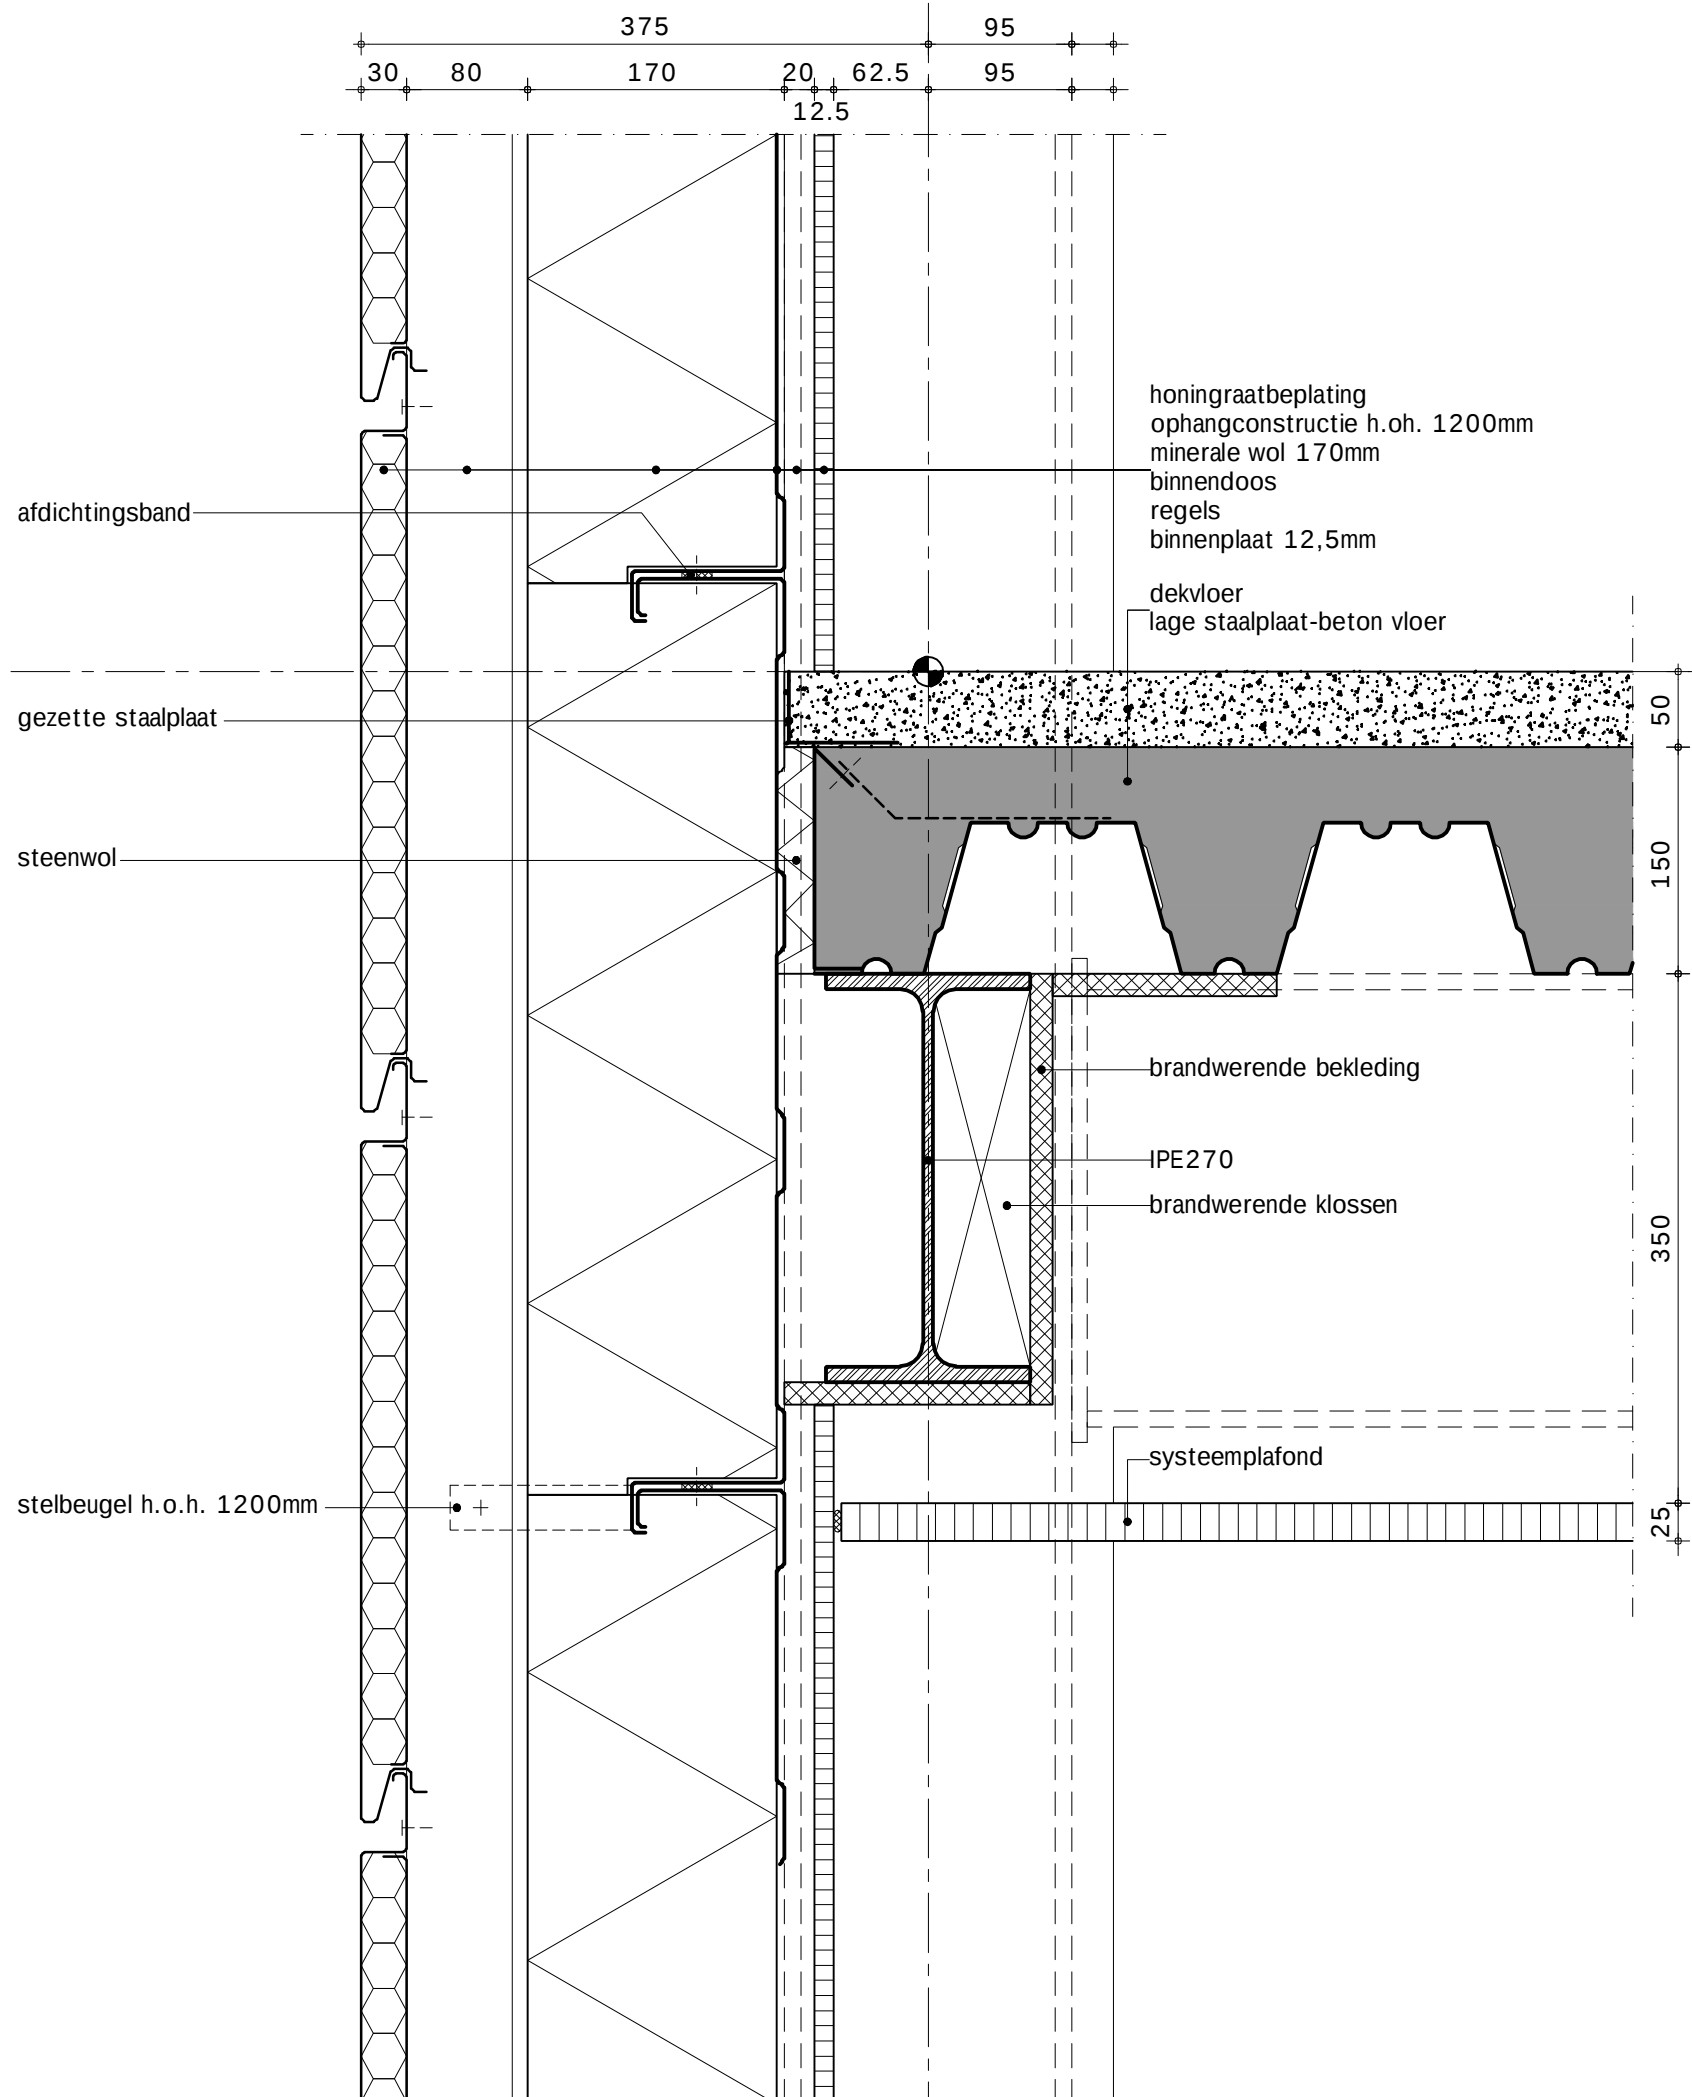

SBR-Referentiedetails Utiliteitsbouw S.04.05.402.1

Draagstructuur : S staalconstructie
Geveltype : 04 geprofileerde plaat met stalen binnendoos
Vloertype : 05 lage staalplaat-beton vloer
Variant-detail : 402.1 honingraatbeplating, aluminium kozijn


19-11-2010

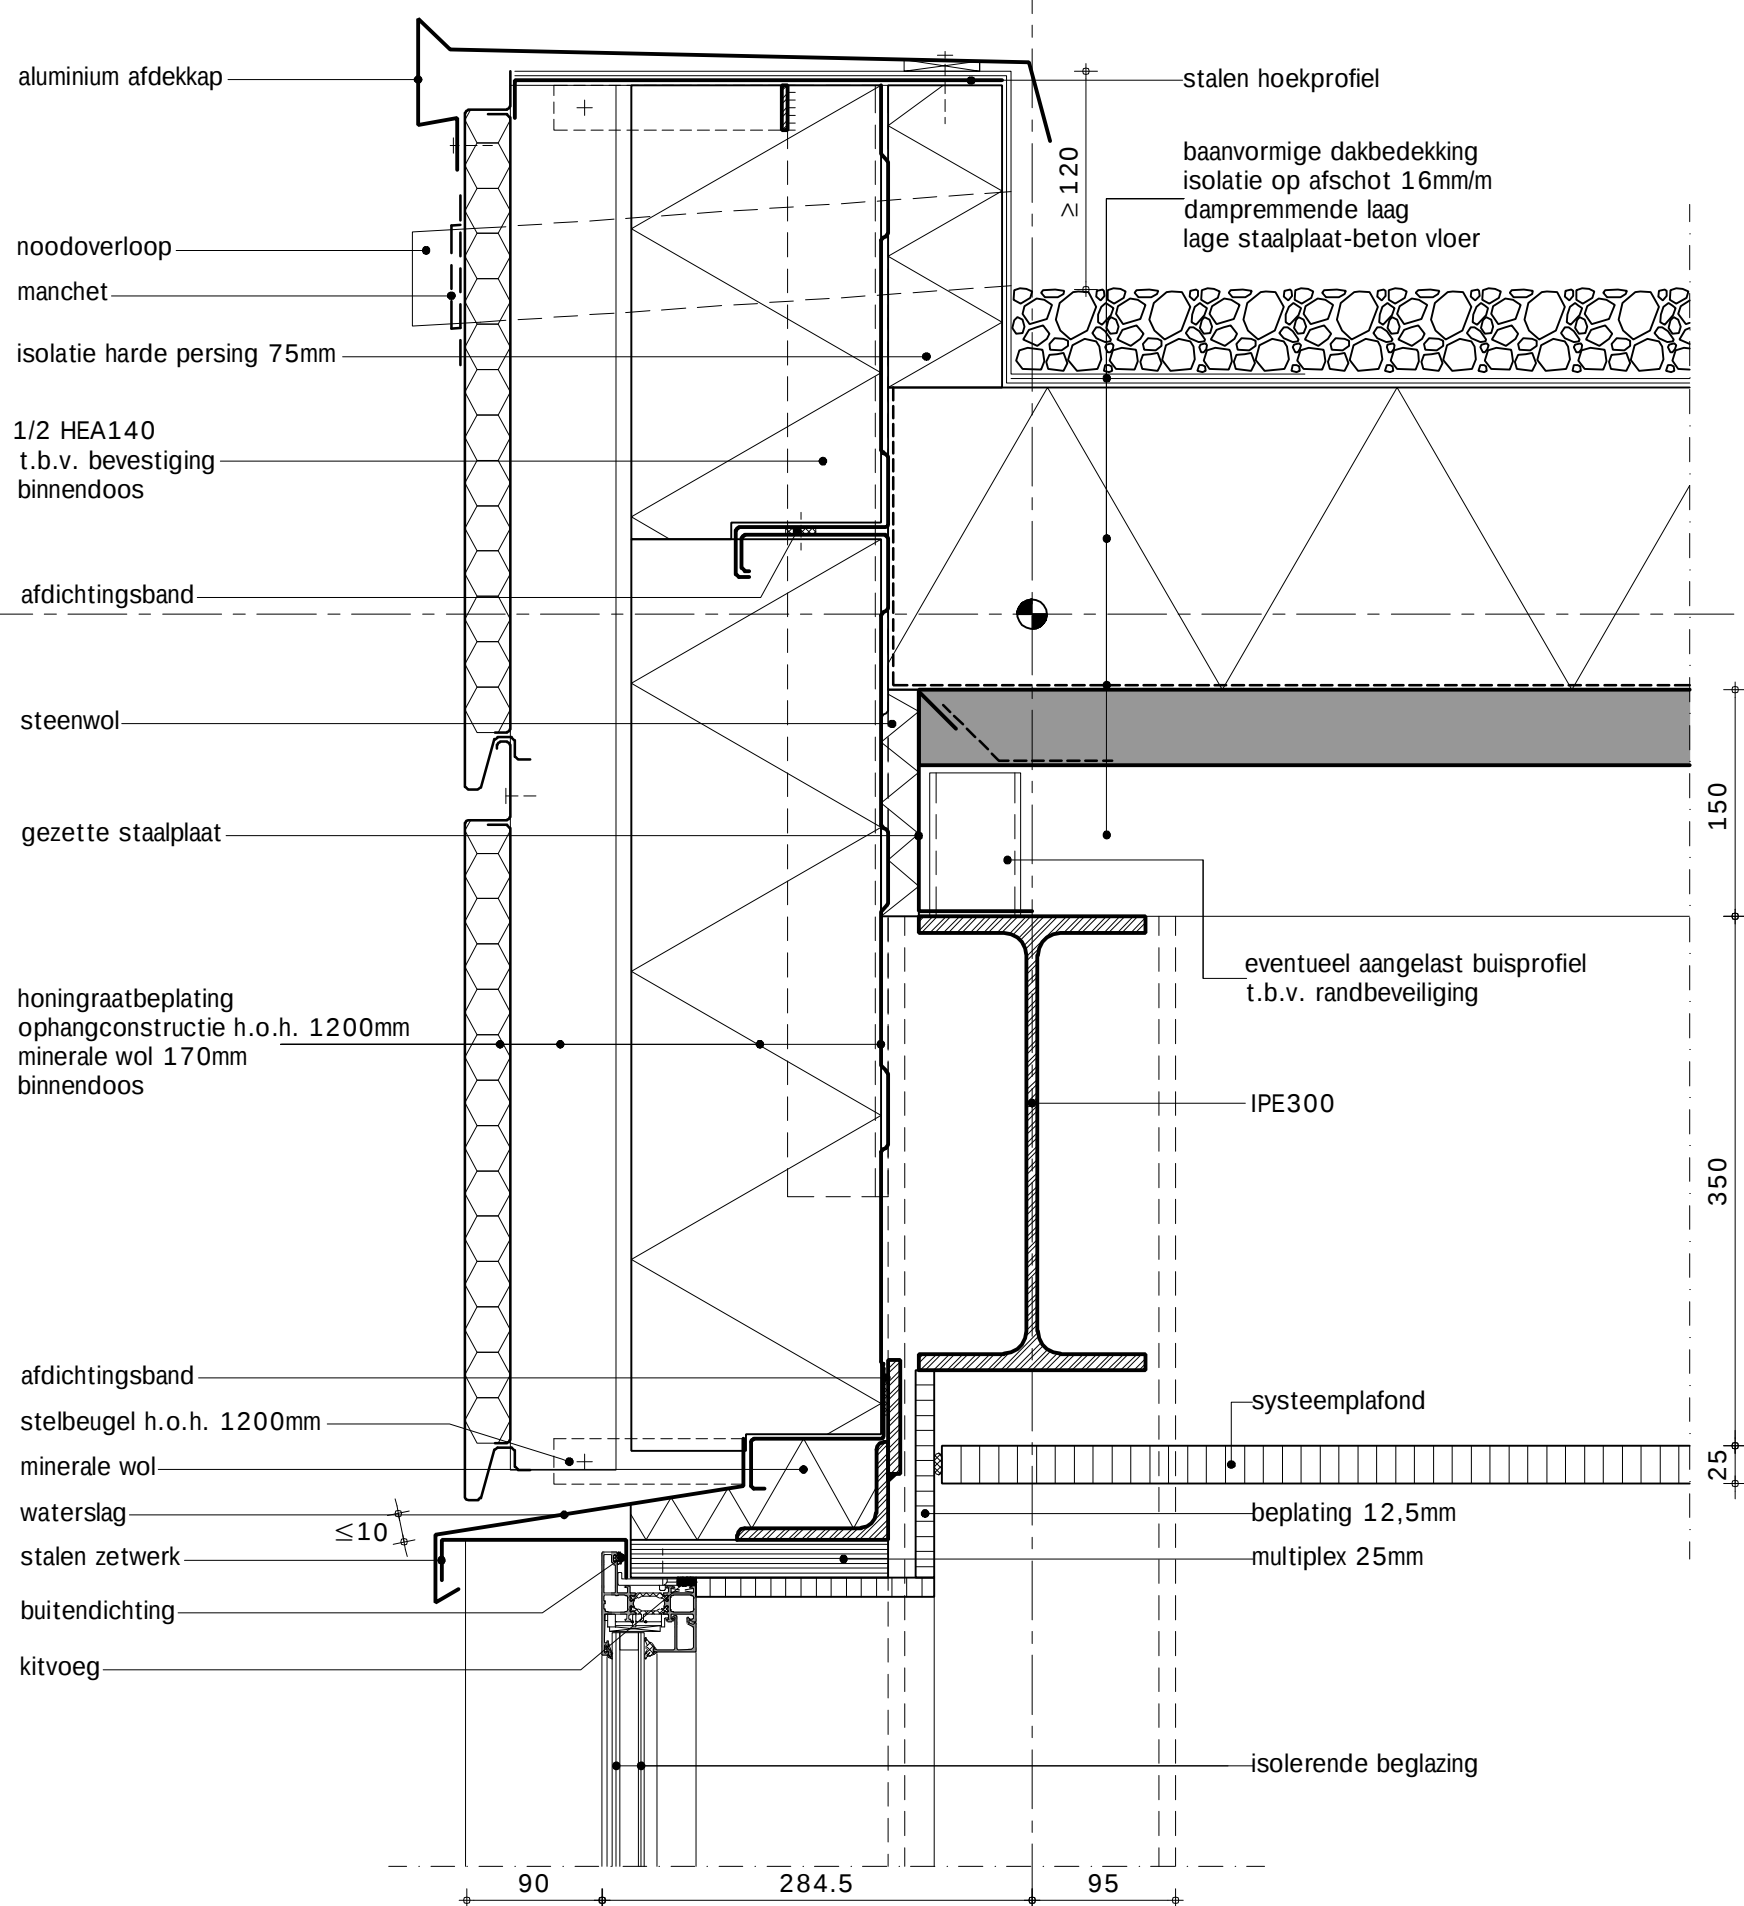

SBR-Referentiedetails Utiliteitsbouw S.04.05.406.1

Draagstructuur : S stalen draagstructuur
 Geveltype : 04 geprofileerde plaat met stalen binnendoos
 Vloertype : 05 lage staalplaat-beton vloer
 Variant-detail : 406.1 honingraatbeplating, gebogen dak, stalen potdekselprofiel


19-11-2010

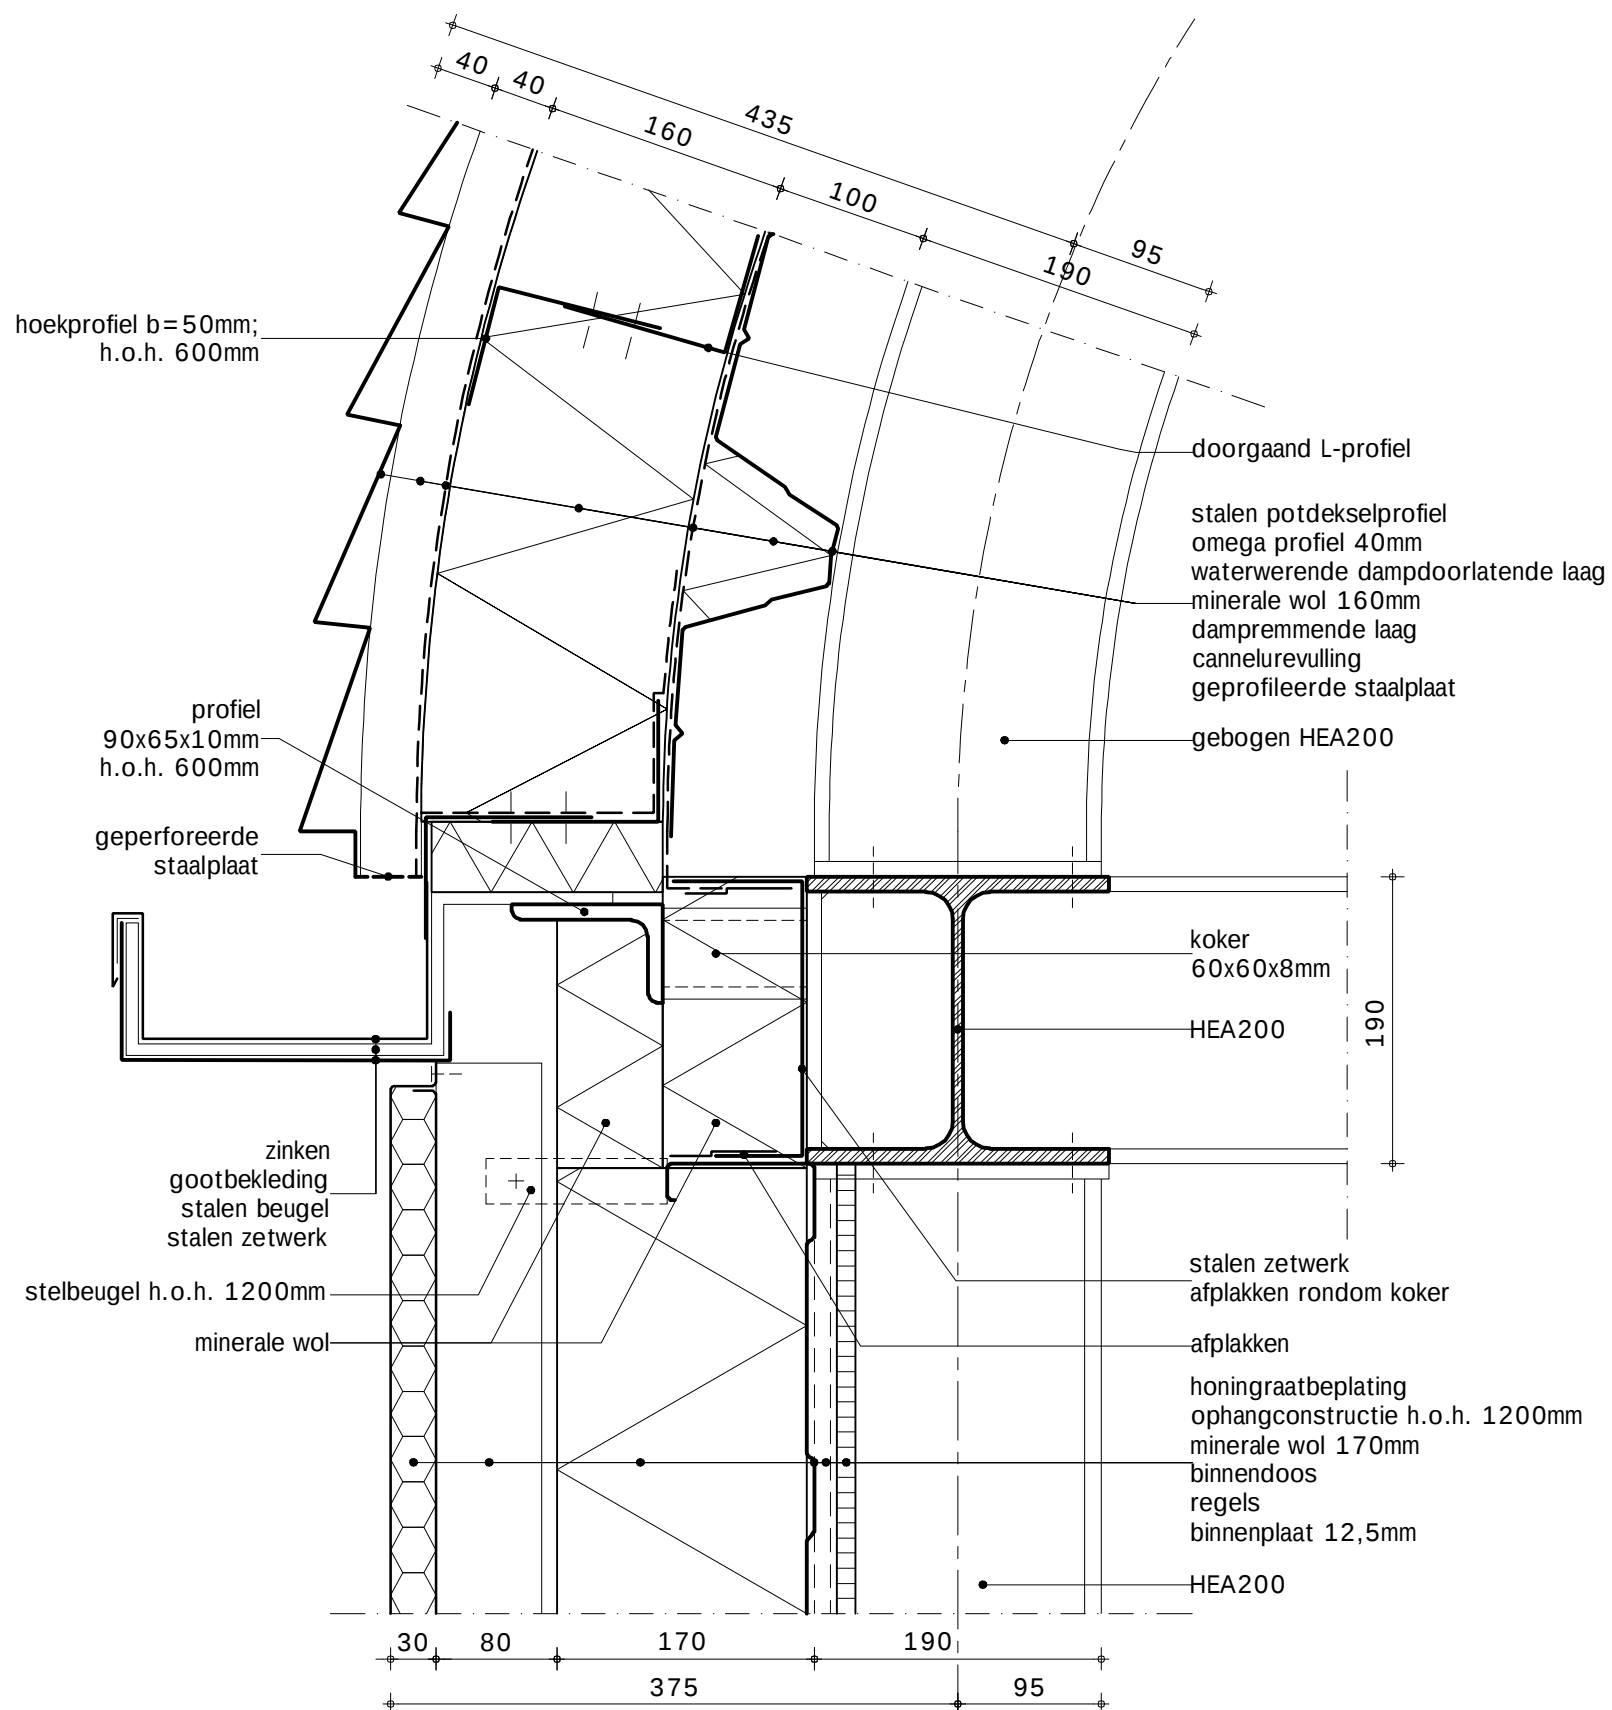

SBR-Referentiedetails Utiliteitsbouw S.04.05.407.1

Draagstructuur : S stalen draagstructuur
 Geveltype : 04 geprofileerde plaat met stalen binnendoos
 Vloertype : 05 lage staalplaat-beton vloer
 Variant-detail : 407.1 gebogen dak, stalen potdekselprofiel


19-11-2010

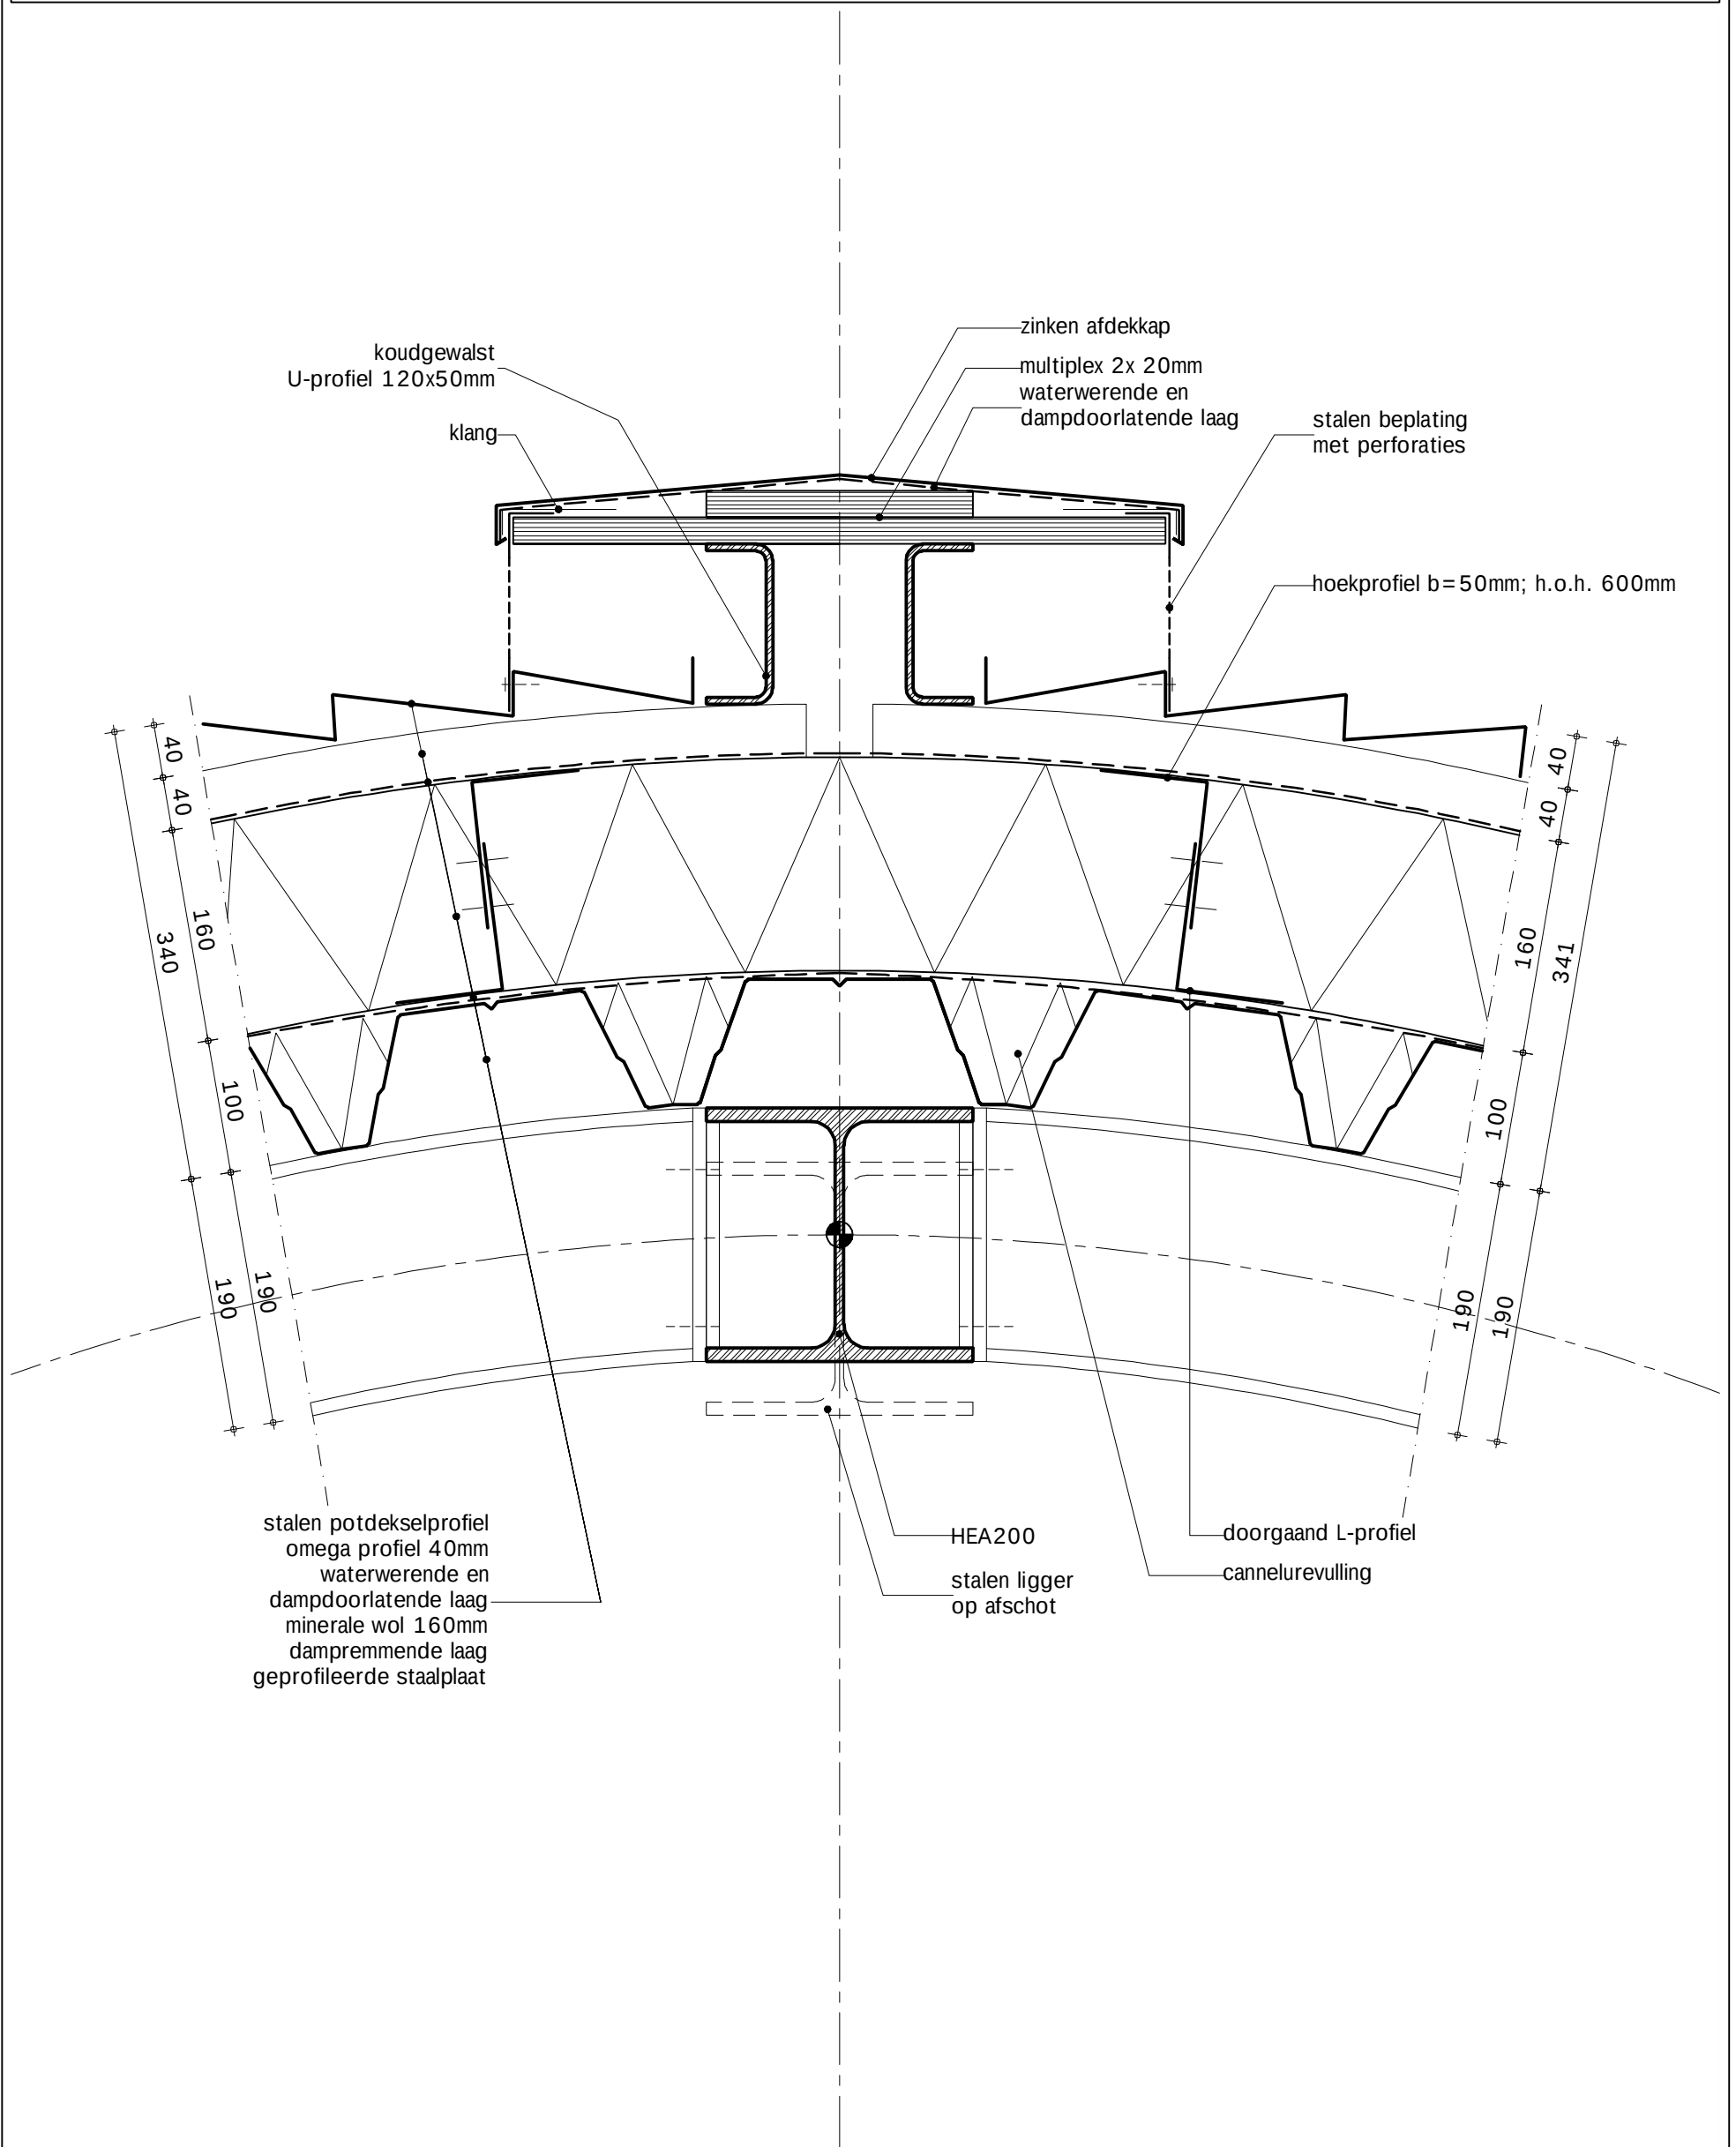

SBR-Referentiedetails Utiliteitsbouw S.04.05.408.1

Draagstructuur : S stalen draagstructuur
 Geveltype : 04 geprofileerde plaat met stalen binnendoos
 Vloertype : 05 lage staalplaat-beton vloer
 Variant-detail : 408.1 honingraatbeplating, gebogen dak, stalen potdekselprofiel

19-11-2010

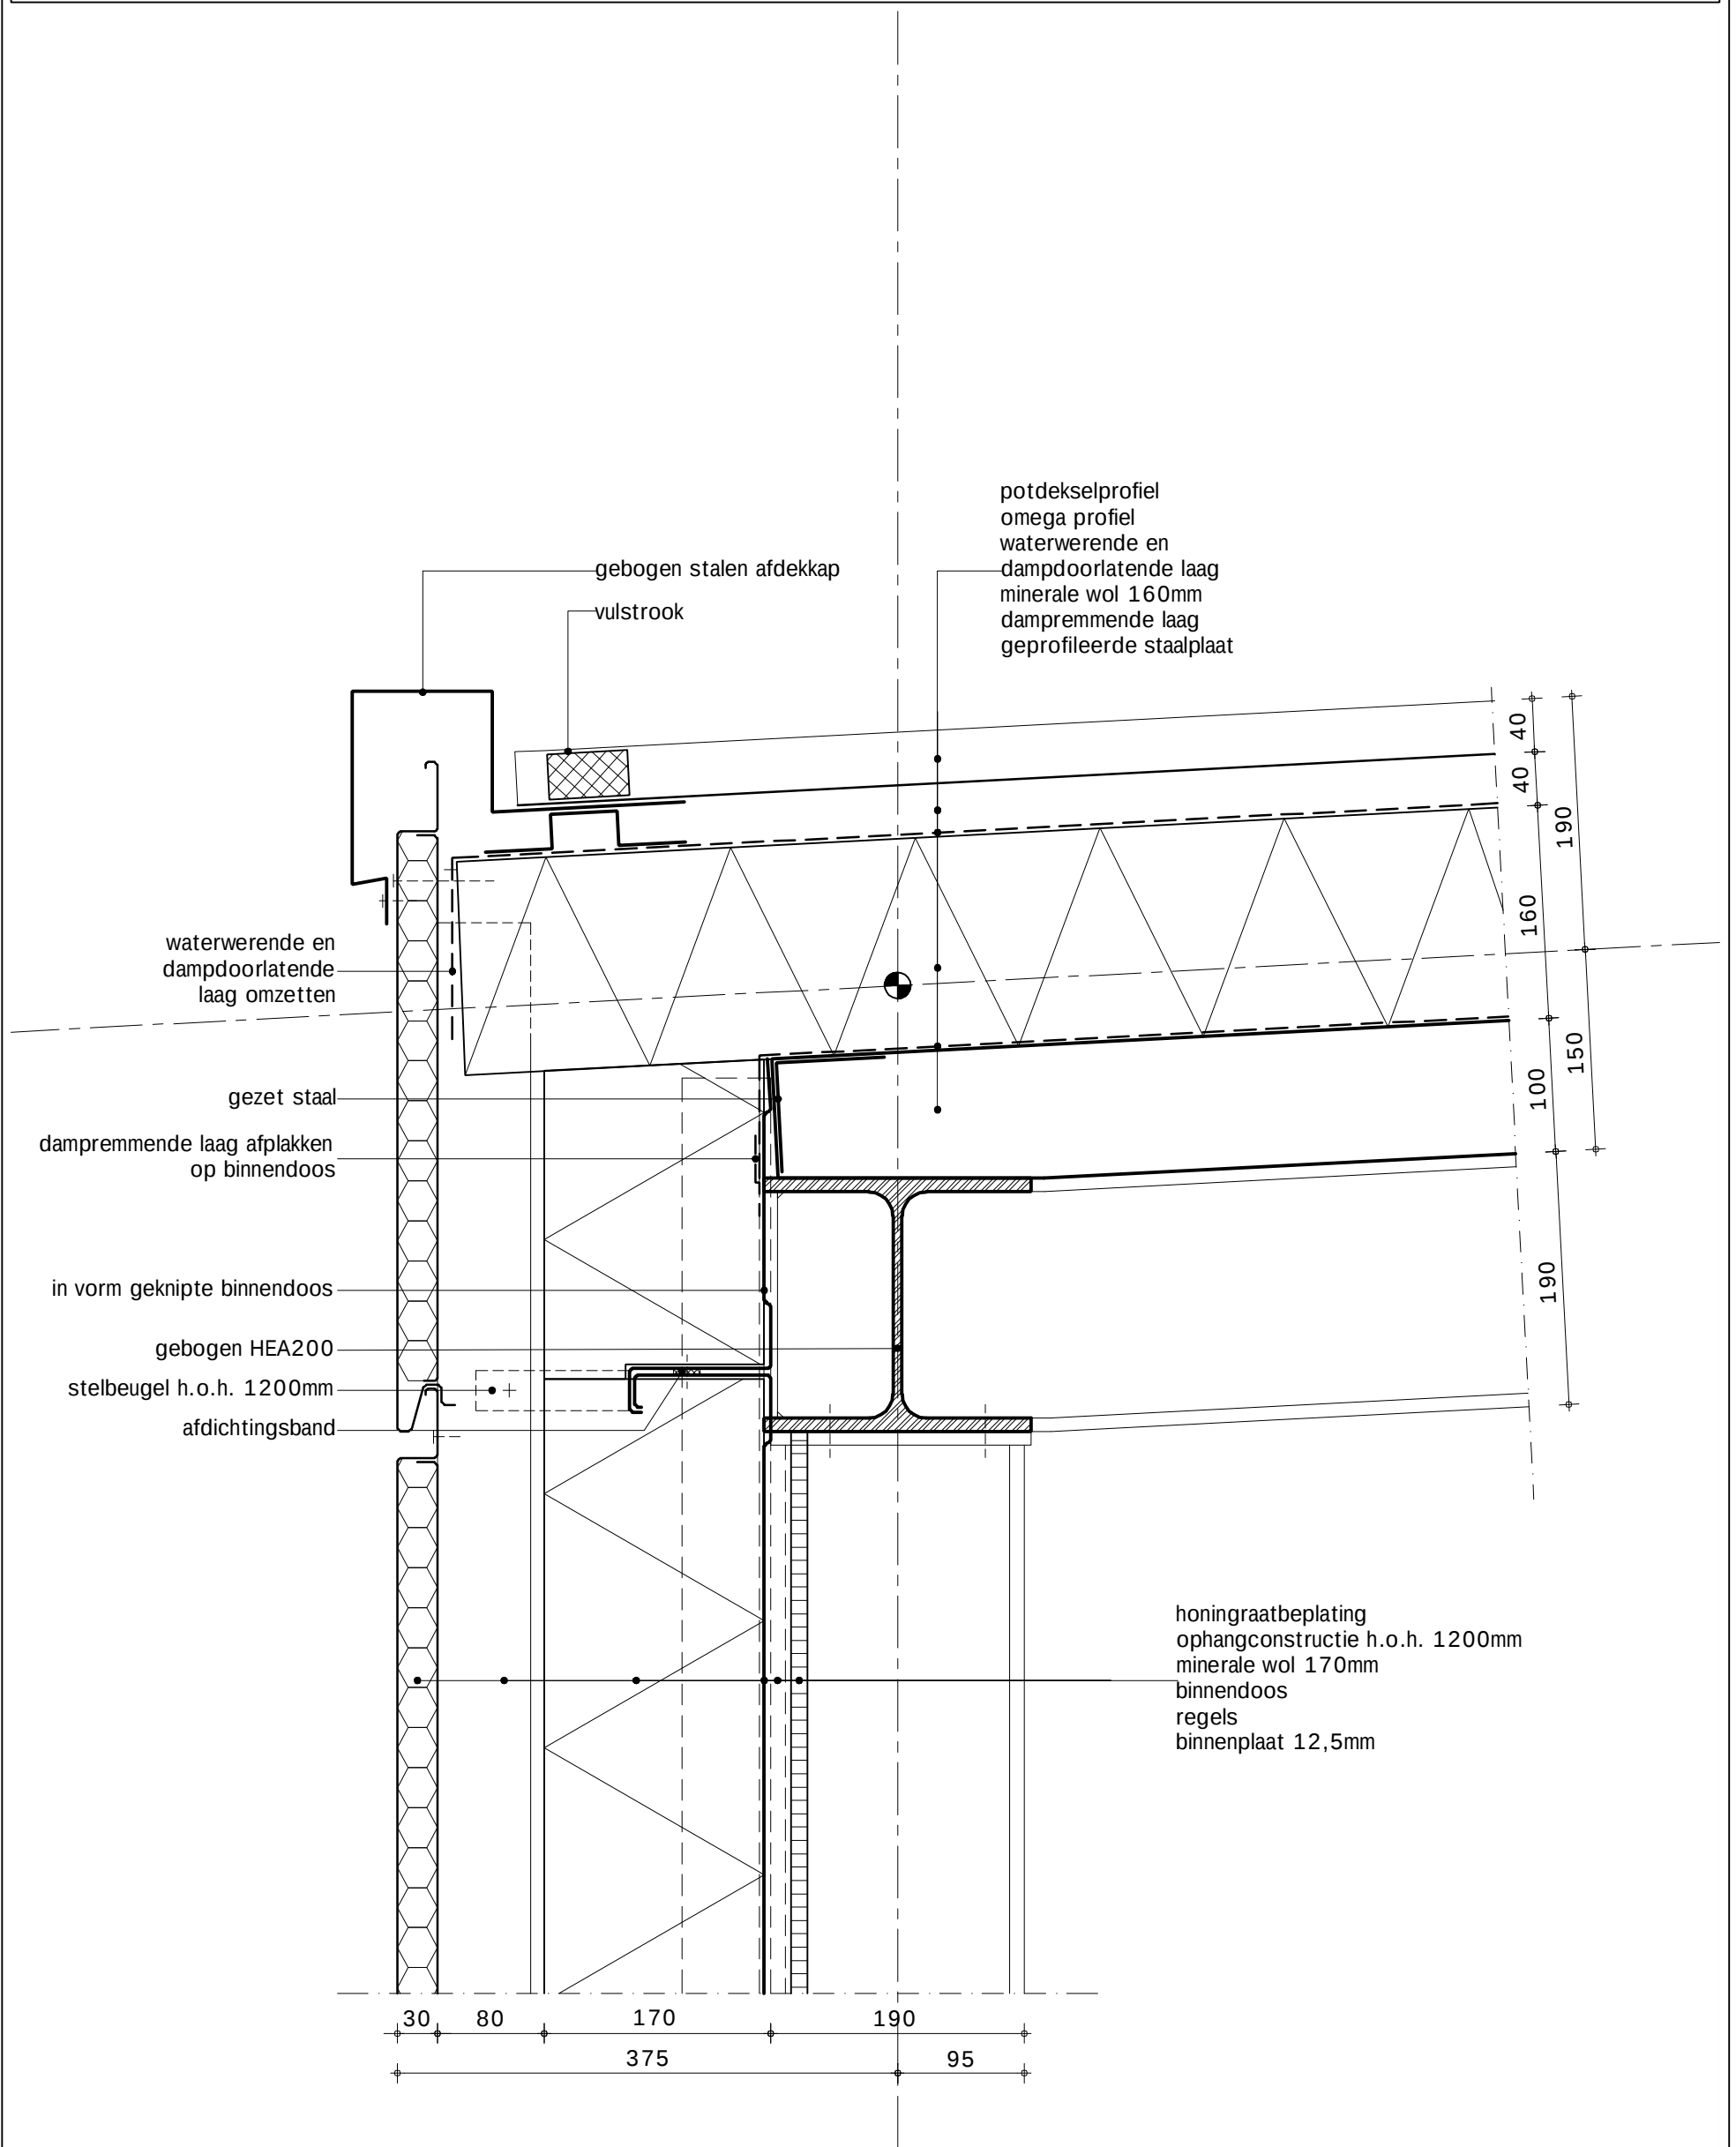

Omschrijving begrippen: zie begrippenlijst

© BMS/SBR, januari 2010

Schaal 1:5