



# SBR-Referentiedetails Utiliteitsbouw S.05.01.101.1

|                |   |                                    |
|----------------|---|------------------------------------|
| Draagstructuur | : | staalconstructie                   |
| Gevel          | : | sandwichpaneel                     |
| Vloer:         | : | kanaalplaatvloer                   |
| Variant        | : | verstelbaar regelwerk, voorzetwand |

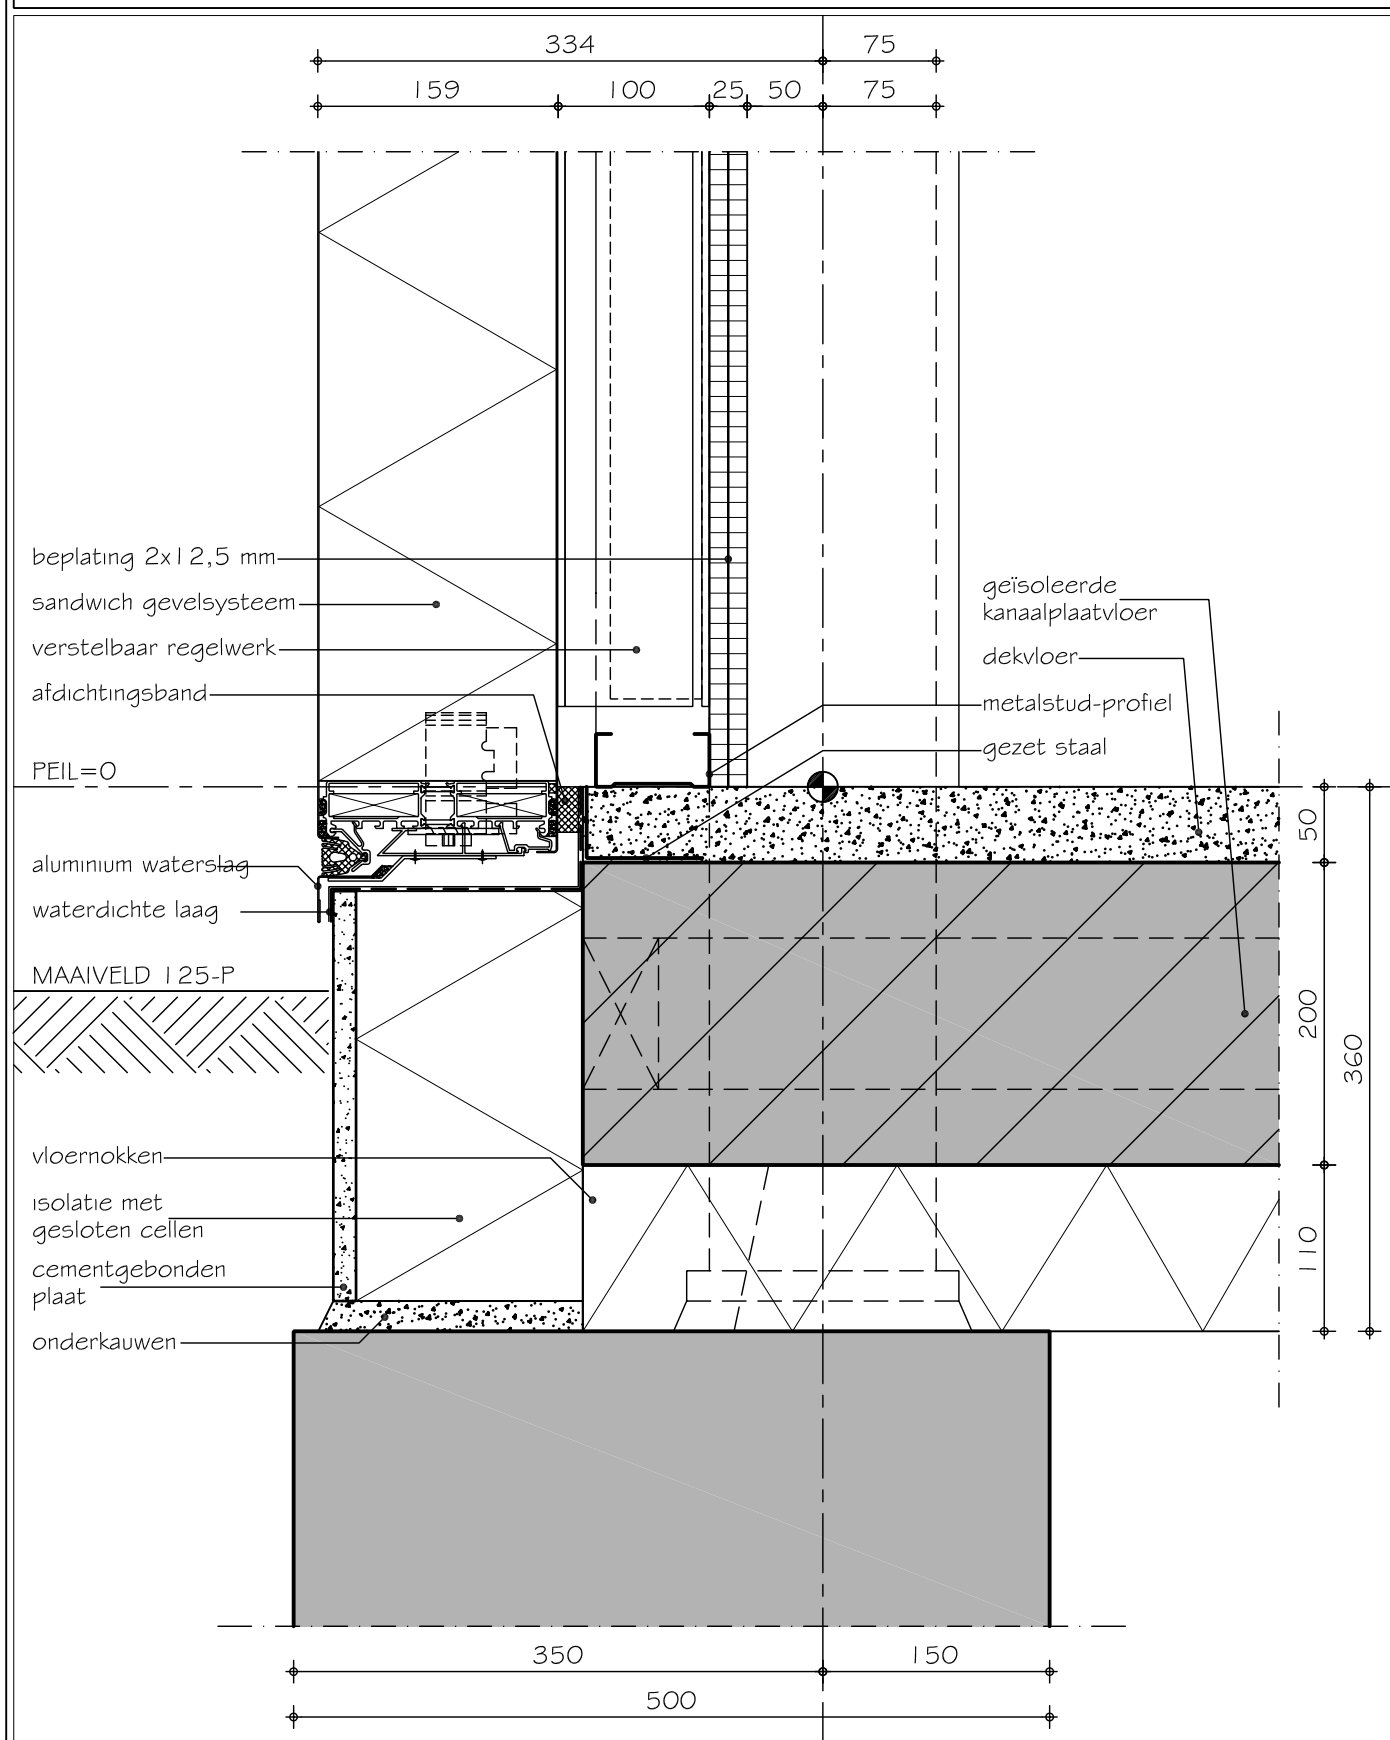


# SBR-Referentiedetails Utiliteitsbouw S.05.01.201.1

|                |   |                                              |
|----------------|---|----------------------------------------------|
| Draagstructuur | : | staalconstructie                             |
| Gevel          | : | sandwichpaneel                               |
| Vloer:         | : | kanaalplaatvloer                             |
| Variant        | : | verstelbaar regelwerk, voorzetwand, hoekstuk |

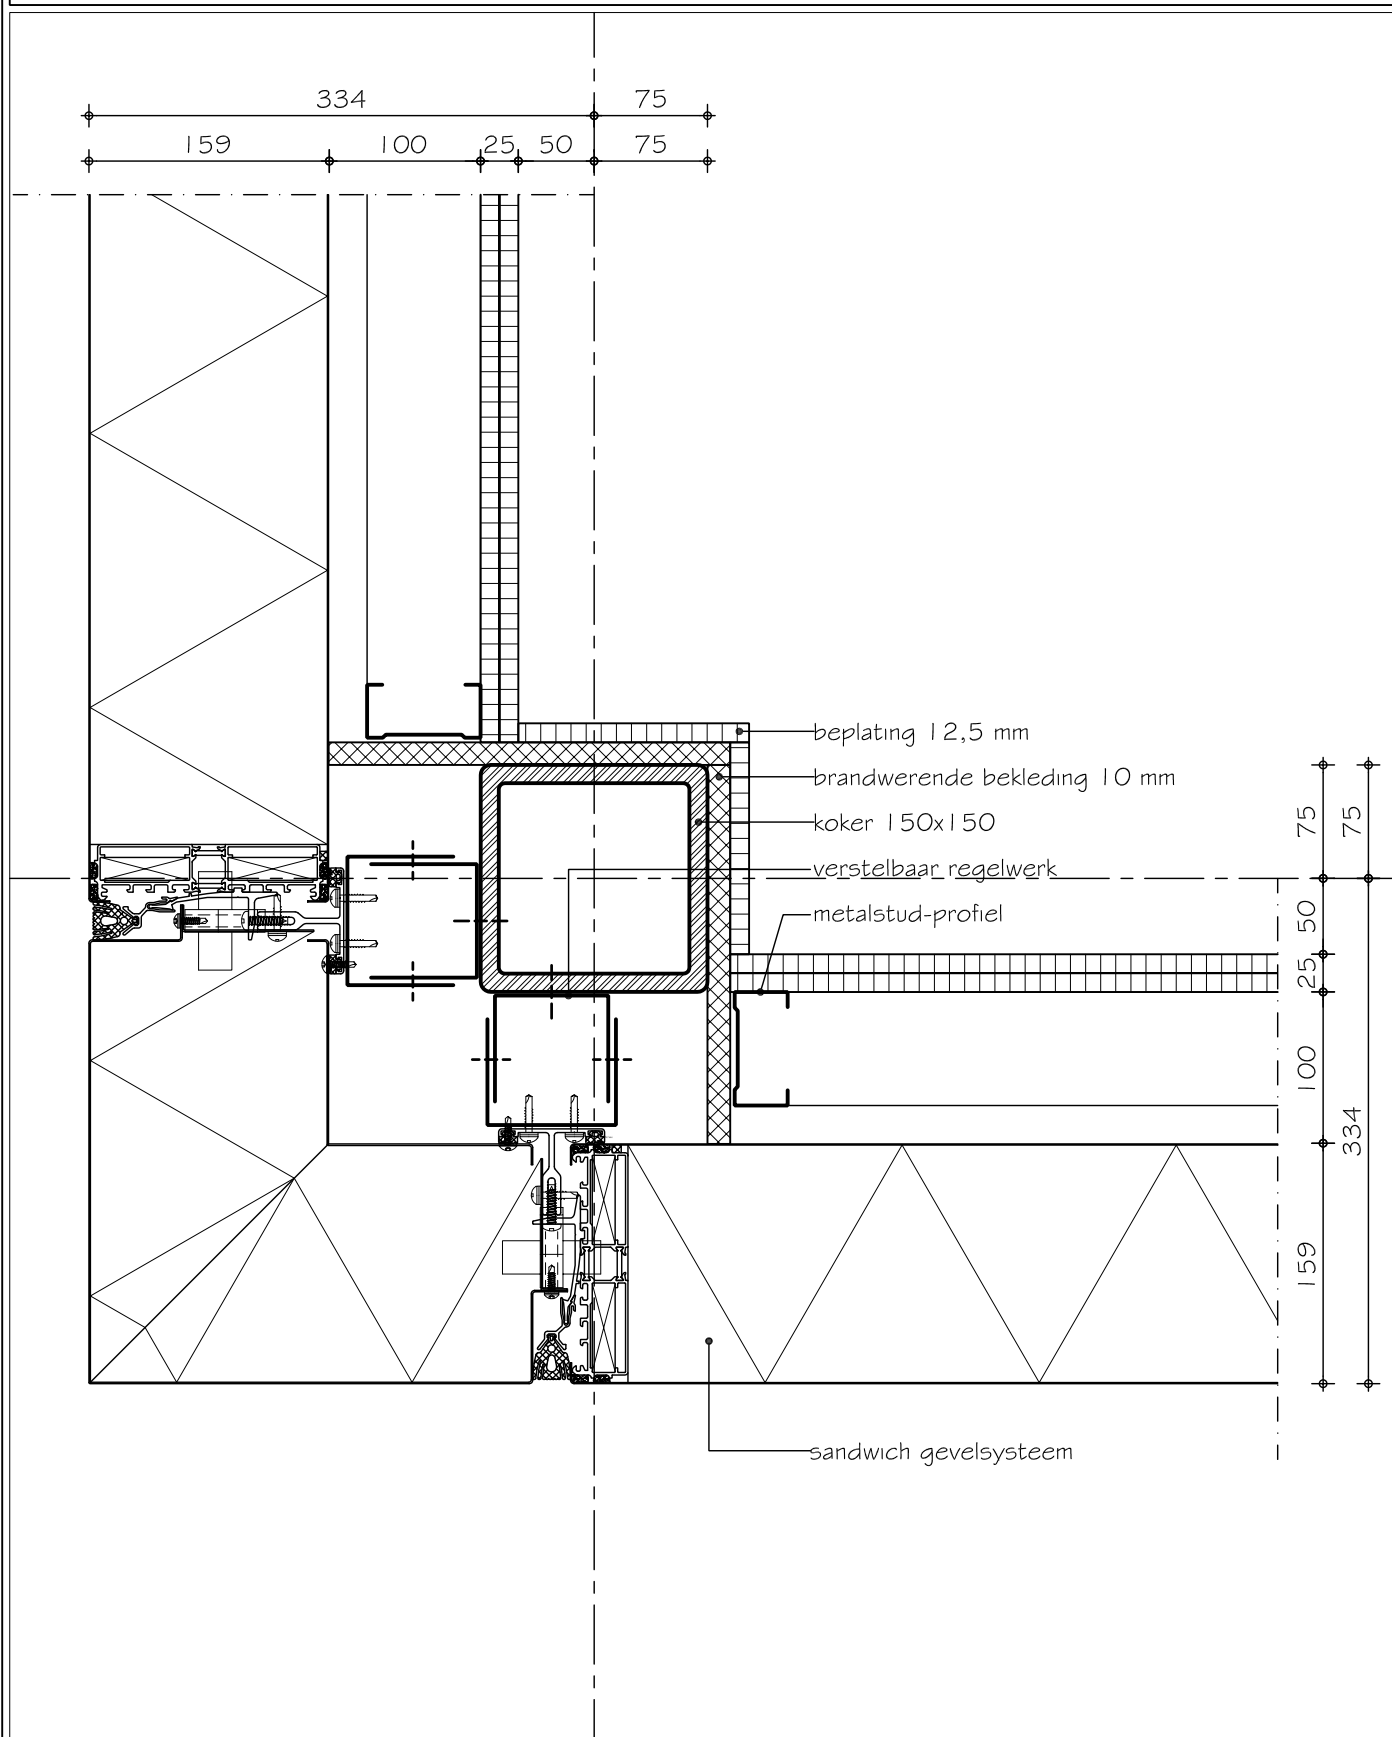


# SBR-Referentiedetails Utiliteitsbouw S.05.01.204.1

|                |   |                                                                      |
|----------------|---|----------------------------------------------------------------------|
| Draagstructuur | : | staalconstructie                                                     |
| Gevel          | : | sandwichpaneel                                                       |
| Vloer:         | : | kanaalplaatvloer                                                     |
| Variant        | : | verstelbaar regelwerk, onderlinge aansluiting geïntegreerde kozijnen |

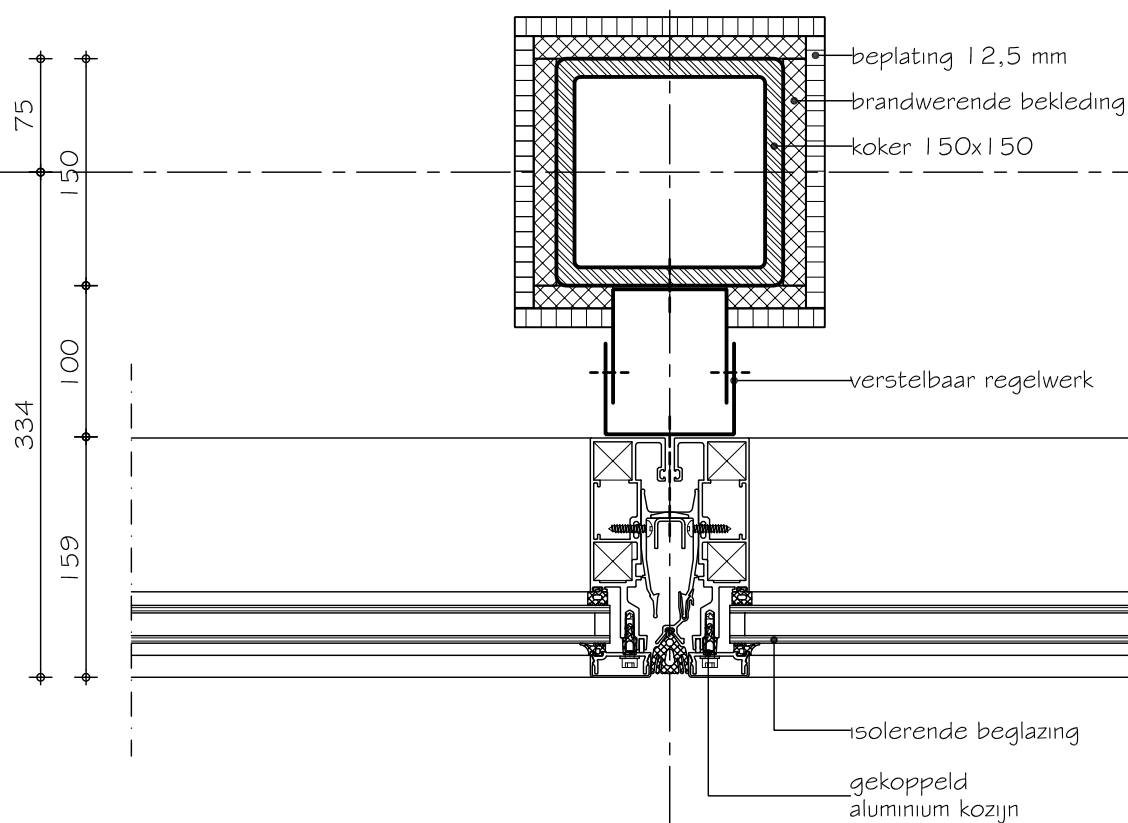


# SBR-Referentiedetails Utiliteitsbouw S.05.01.205.1

|                |   |                                                         |
|----------------|---|---------------------------------------------------------|
| Draagstructuur | : | staalconstructie                                        |
| Gevel          | : | sandwichpaneel                                          |
| Vloer:         | : | kanaalplaatvloer                                        |
| Variant        | : | verstelbaar regelwerk, voorzetwand, geïntegreerd kozijn |

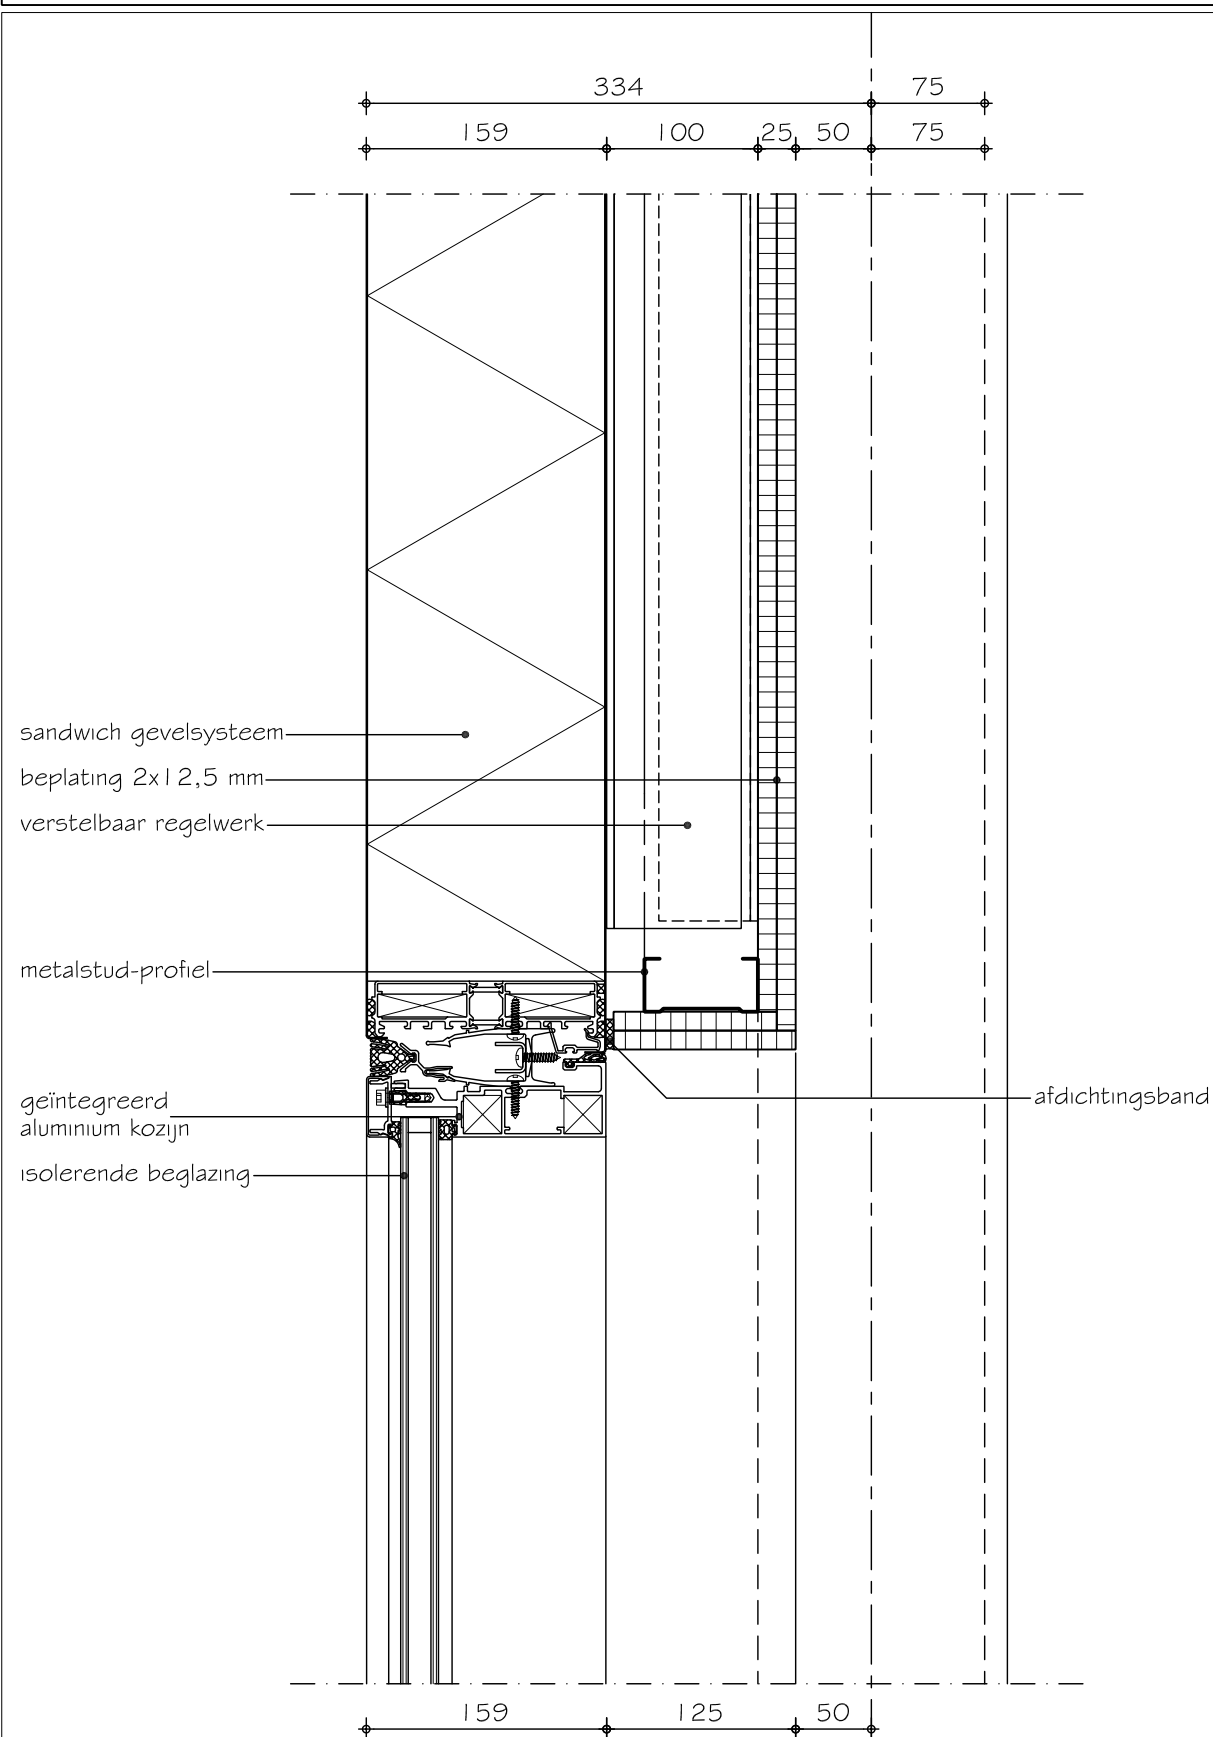


# SBR-Referentiedetails Utiliteitsbouw S.05.01.206.1

|                |   |                                                         |
|----------------|---|---------------------------------------------------------|
| Draagstructuur | : | staalconstructie                                        |
| Gevel          | : | sandwichpaneel                                          |
| Vloer:         | : | kanaalplaatvloer                                        |
| Variant        | : | verstelbaar regelwerk, voorzetwand, geïntegreerd kozijn |

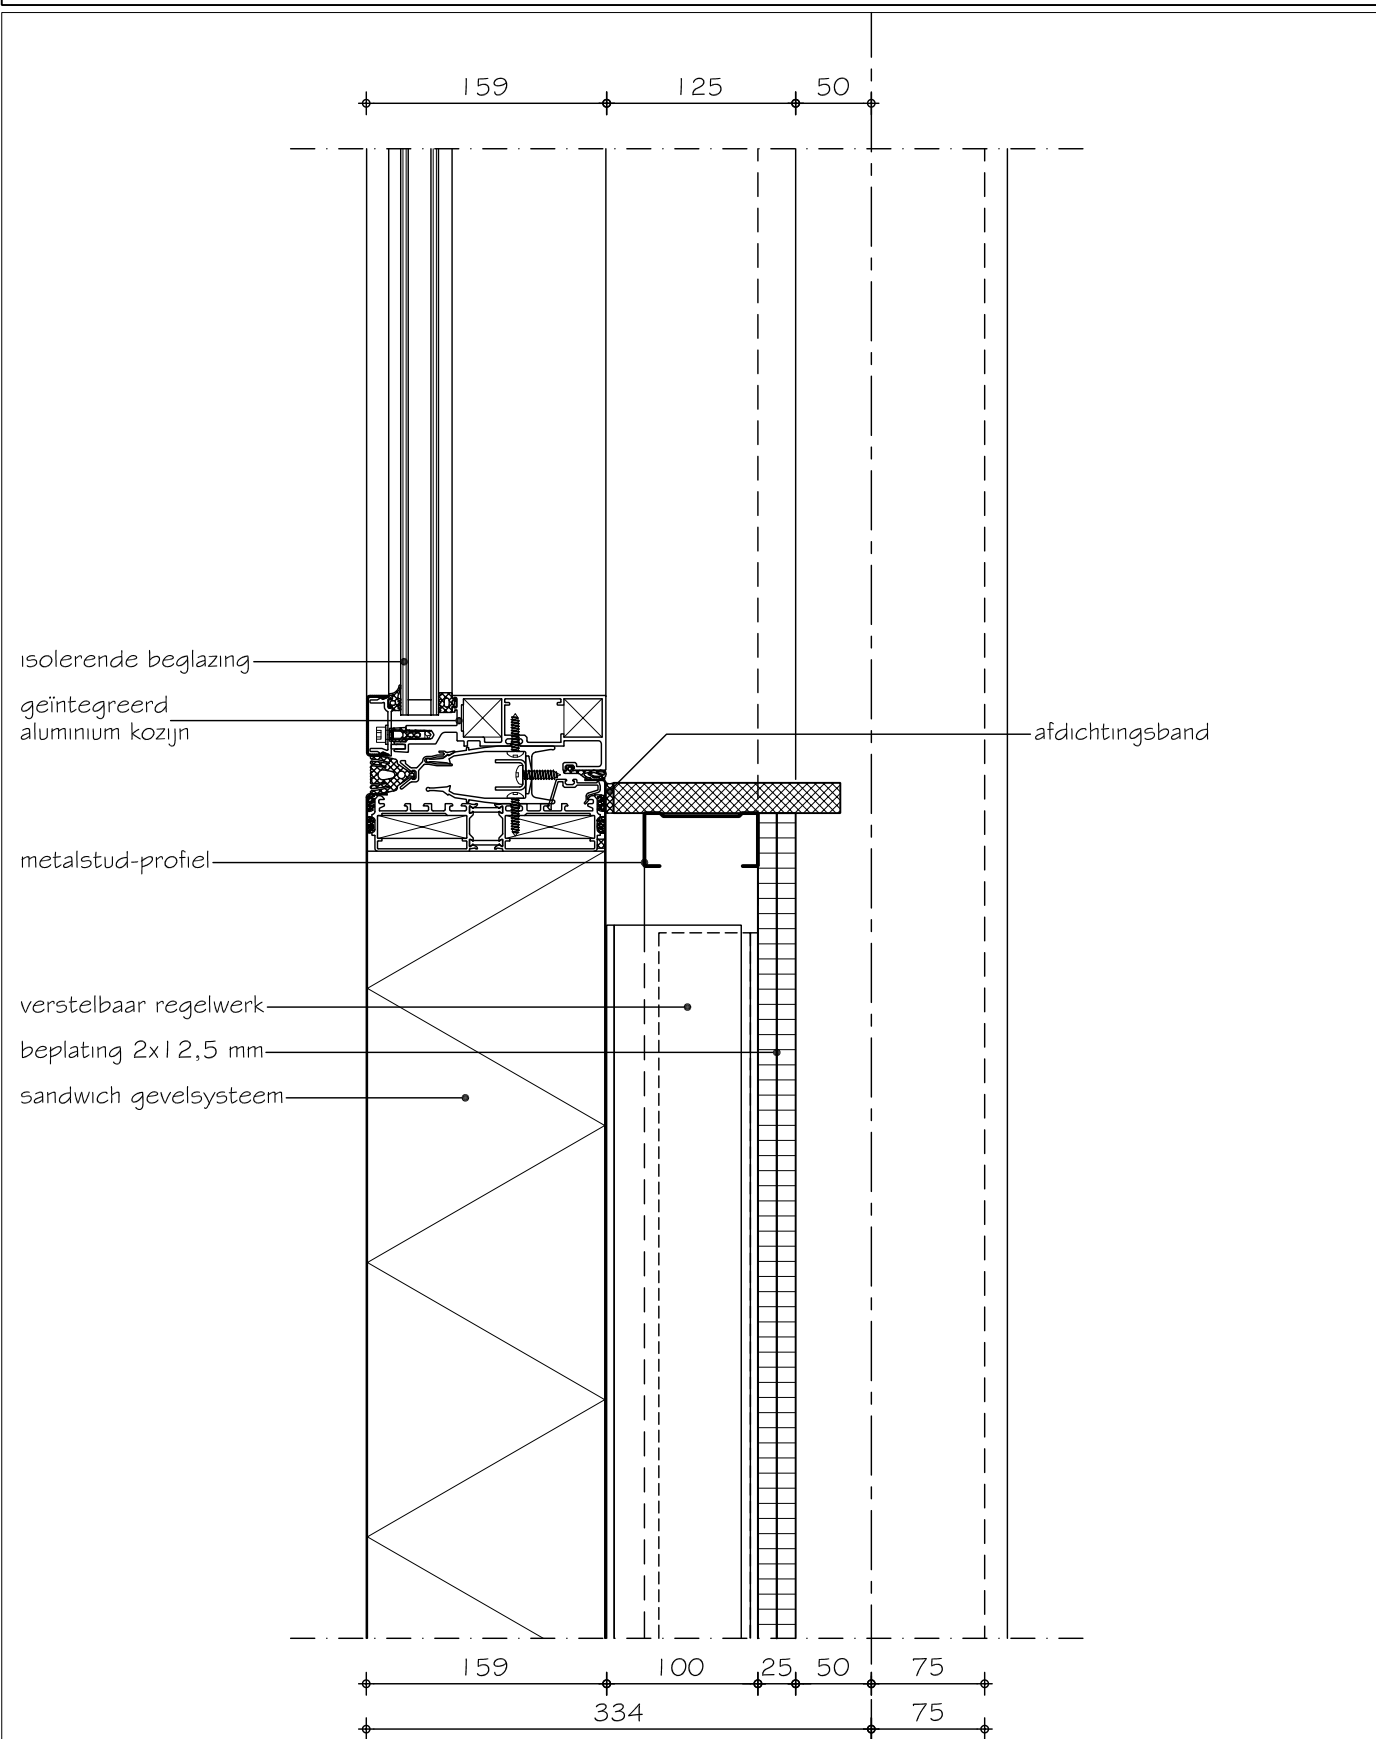


# SBR-Referentiedetails Utiliteitsbouw S.05.01.207.1

|                |   |                                                         |
|----------------|---|---------------------------------------------------------|
| Draagstructuur | : | staalconstructie                                        |
| Gevel          | : | sandwichpaneel                                          |
| Vloer:         | : | kanaalplaatvloer                                        |
| Variant        | : | verstelbaar regelwerk, voorzetwand, geïntegreerd kozijn |

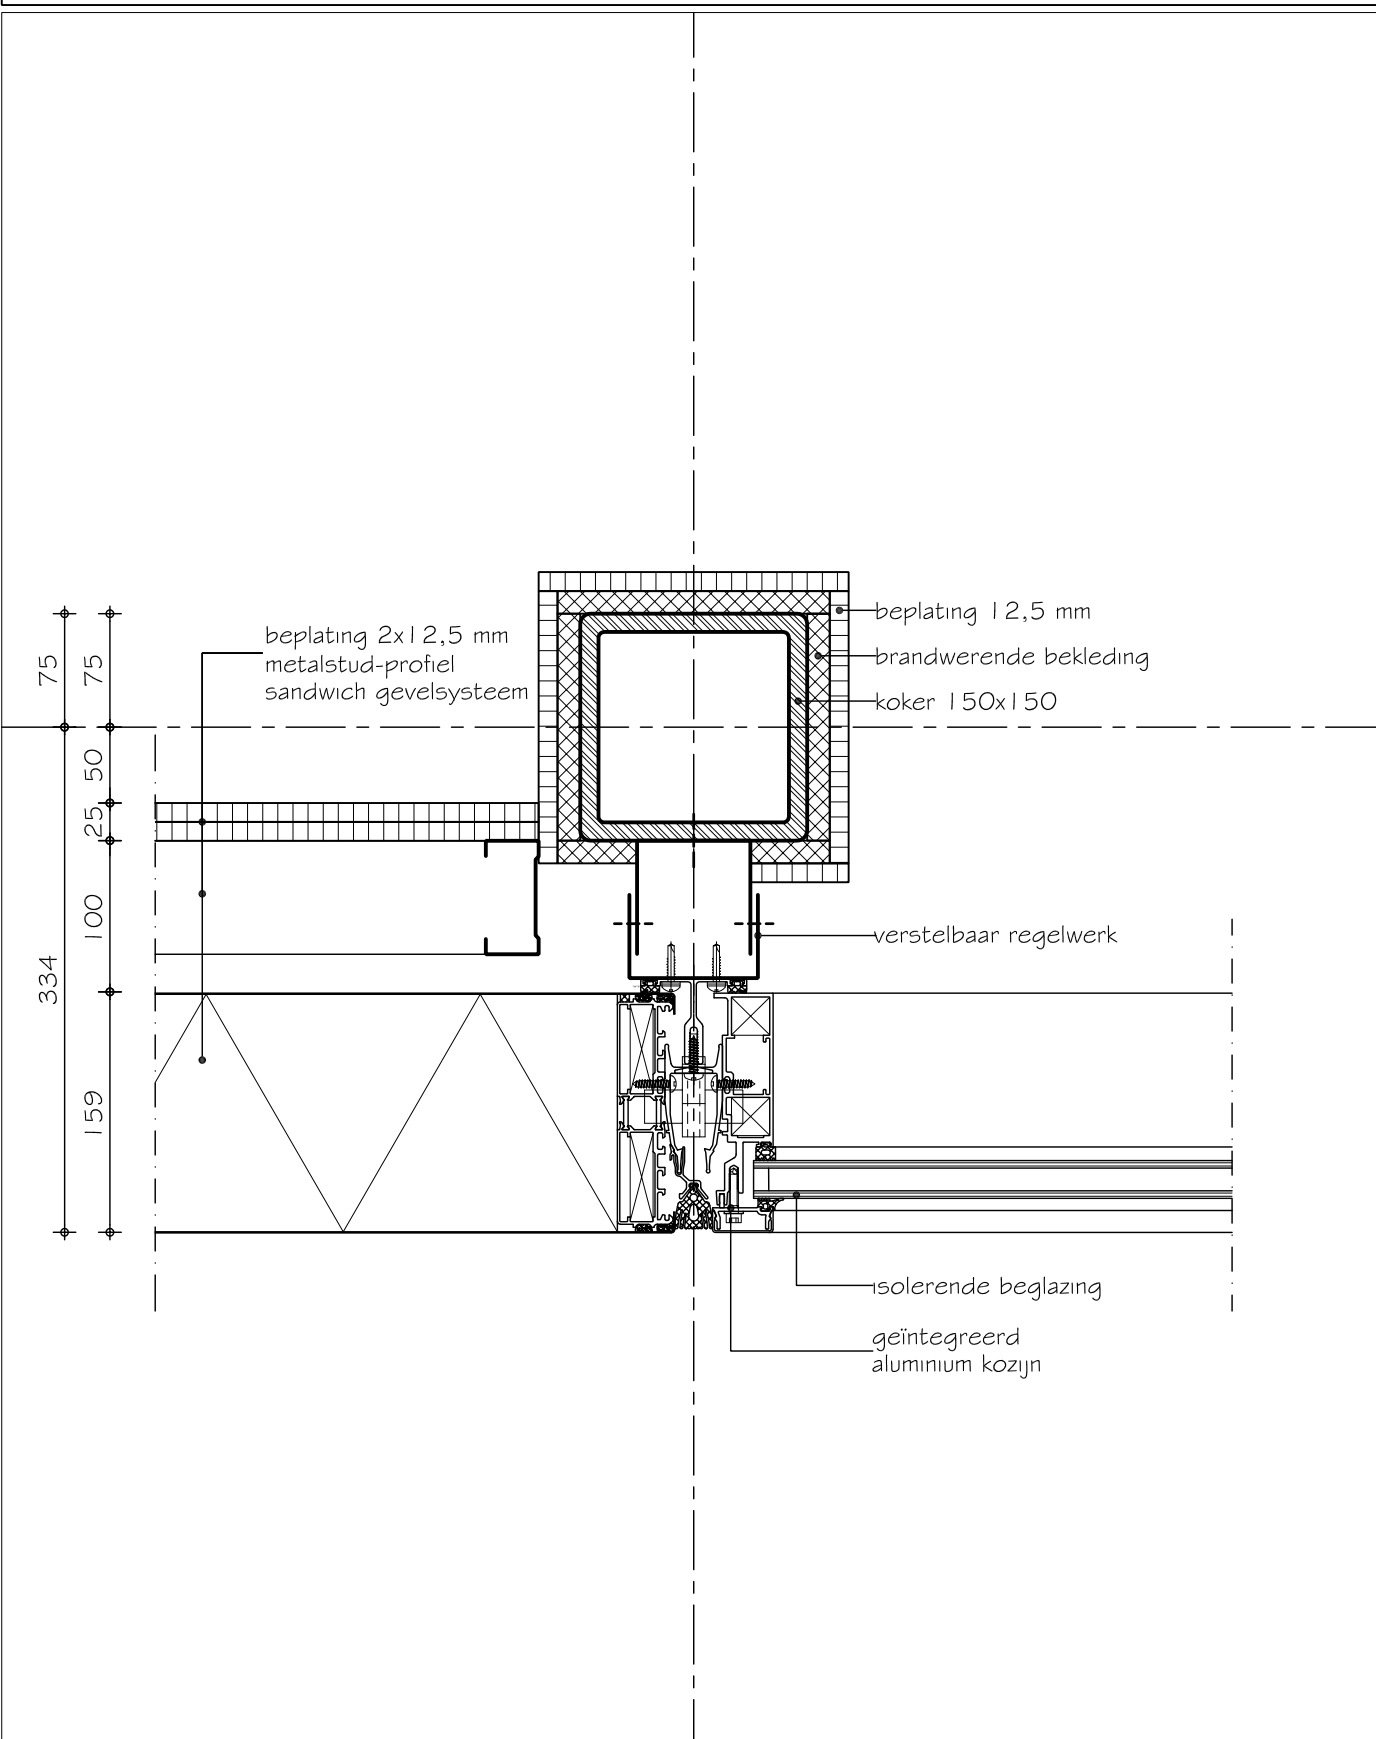


# SBR-Referentiedetails Utiliteitsbouw S.05.01.301.1

|                |   |                                    |
|----------------|---|------------------------------------|
| Draagstructuur | : | staalconstructie                   |
| Gevel          | : | sandwichpaneel                     |
| Vloer:         | : | kanaalplaatvloer                   |
| Variant        | : | verstelbaar regelwerk, voorzetwand |

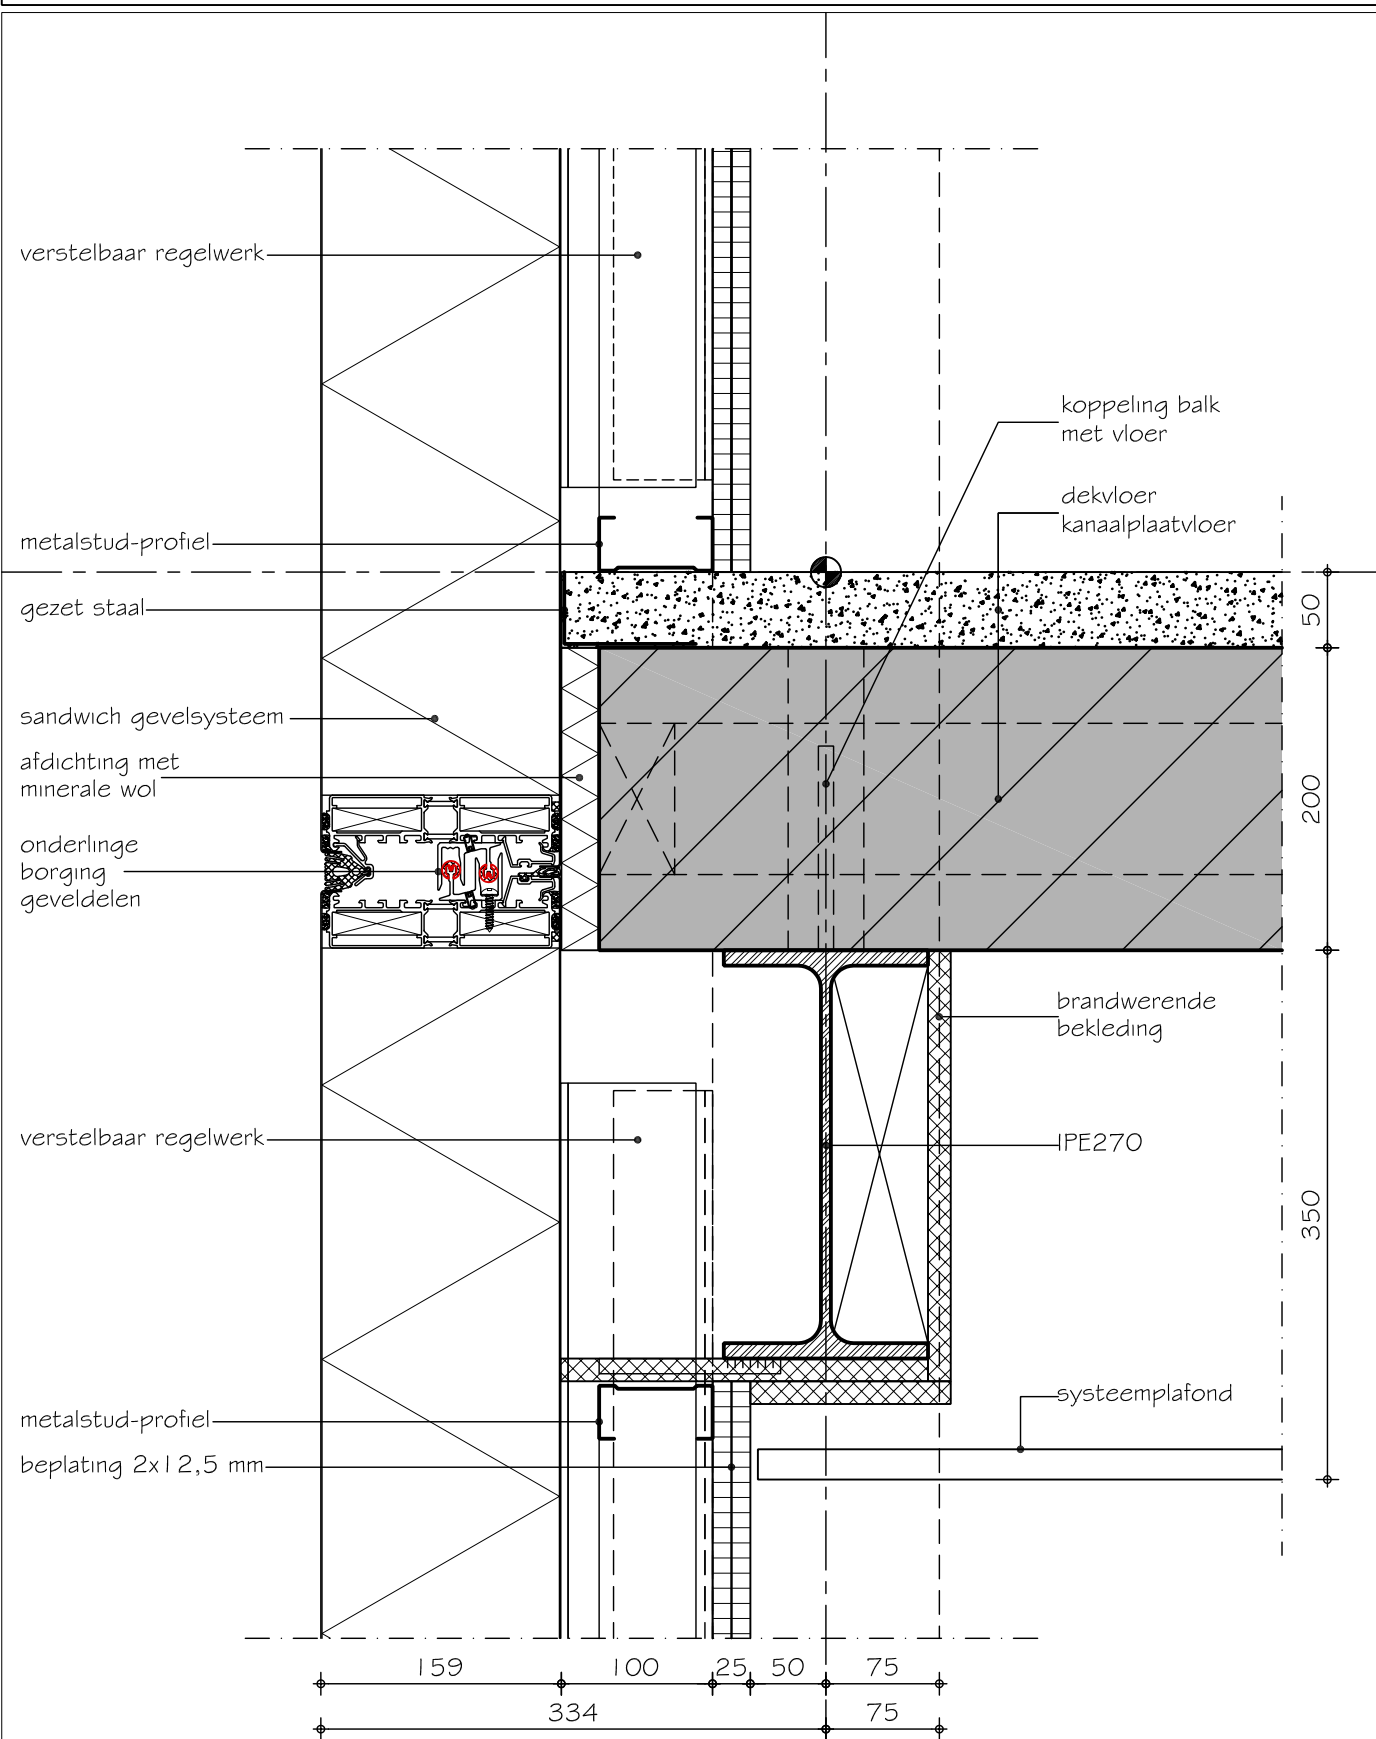

# SBR-Referentiedetails Utiliteitsbouw S.05.01.401.1


|                |   |                                              |
|----------------|---|----------------------------------------------|
| Draagstructuur | : | staalconstructie                             |
| Gevel          | : | sandwichpaneel                               |
| Vloer:         | : | kanaalplaatvloer                             |
| Variant        | : | verstelbaar regelwerk, voorzetwand, staaldak |

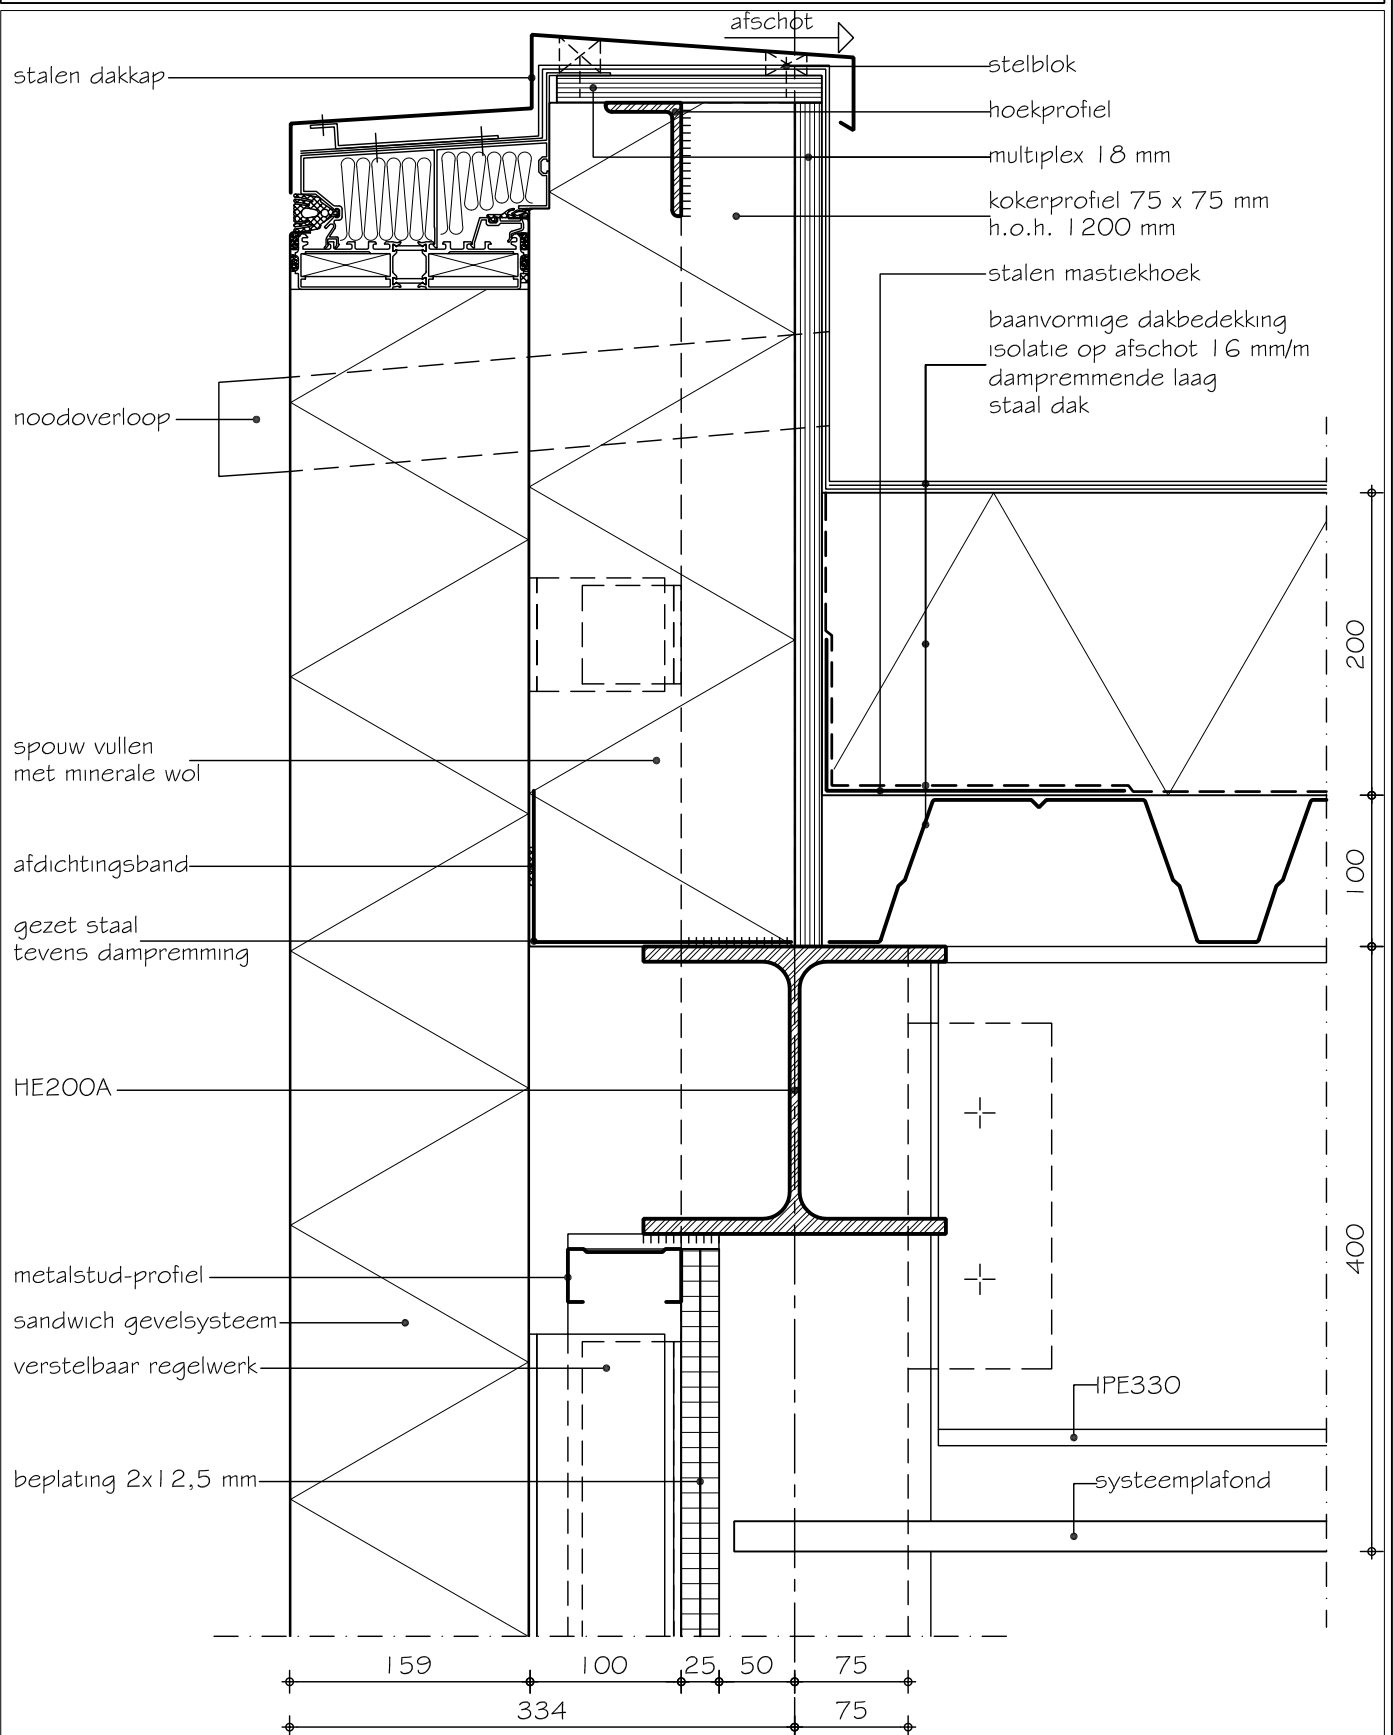



# SBR-Referentiedetails Utiliteitsbouw S.05.01.410.1

|                |   |                  |
|----------------|---|------------------|
| Draagstructuur | : | staalconstructie |
| Gevel          | : | sandwichpaneel   |
| Vloer:         | : | kanaalplaatvloer |
| Variant        | : | lichtstraat      |

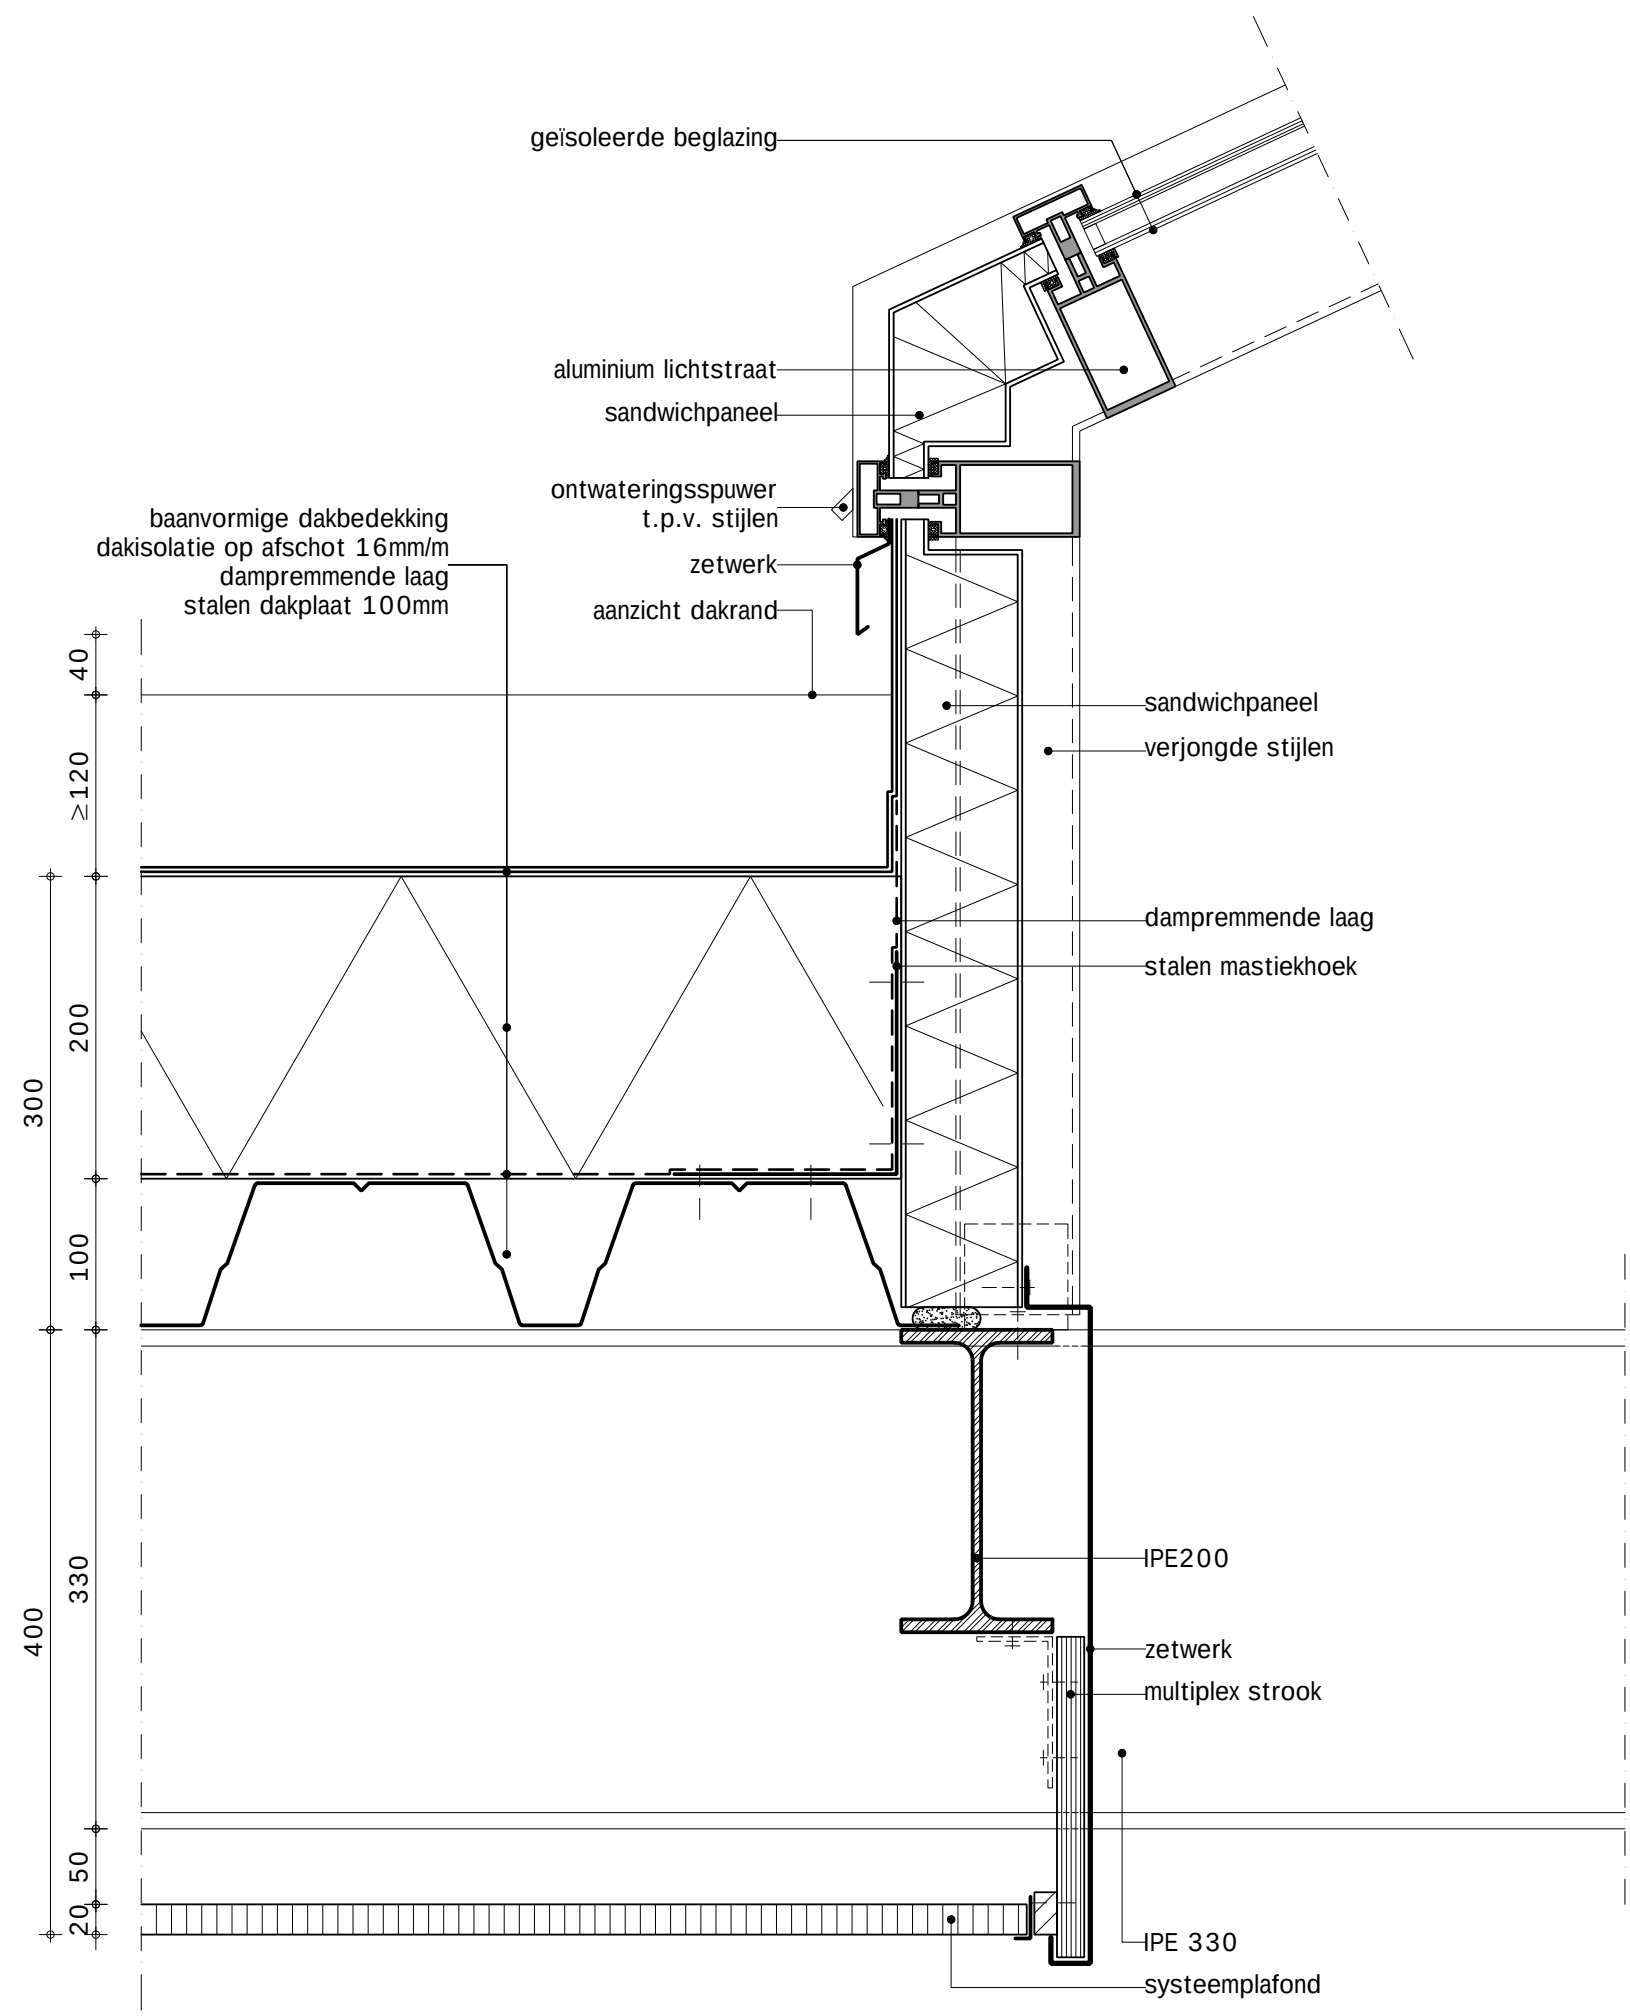

# SBR-Referentiedetails Utiliteitsbouw S.05.01.410.2

|                |   |                  |
|----------------|---|------------------|
| Draagstructuur | : | staalconstructie |
| Gevel          | : | sandwichpaneel   |
| Vloer:         | : | kanaalplaatvloer |
| Variant        | : | lichtstraat      |

