


SBR-Referentiedetails Utiliteitsbouw S.06.01.101.1

Draagstructuur : S staalconstructie
 Geveltype : 06 geprofileerde plaat met staalframe binnenspouwblad
 Vloertype : 01 kanaalplaatvloer
 Variant-detail : 101.1 horizontale gevelbeplating, kantplank cementgebonden plaat


19-11-2010

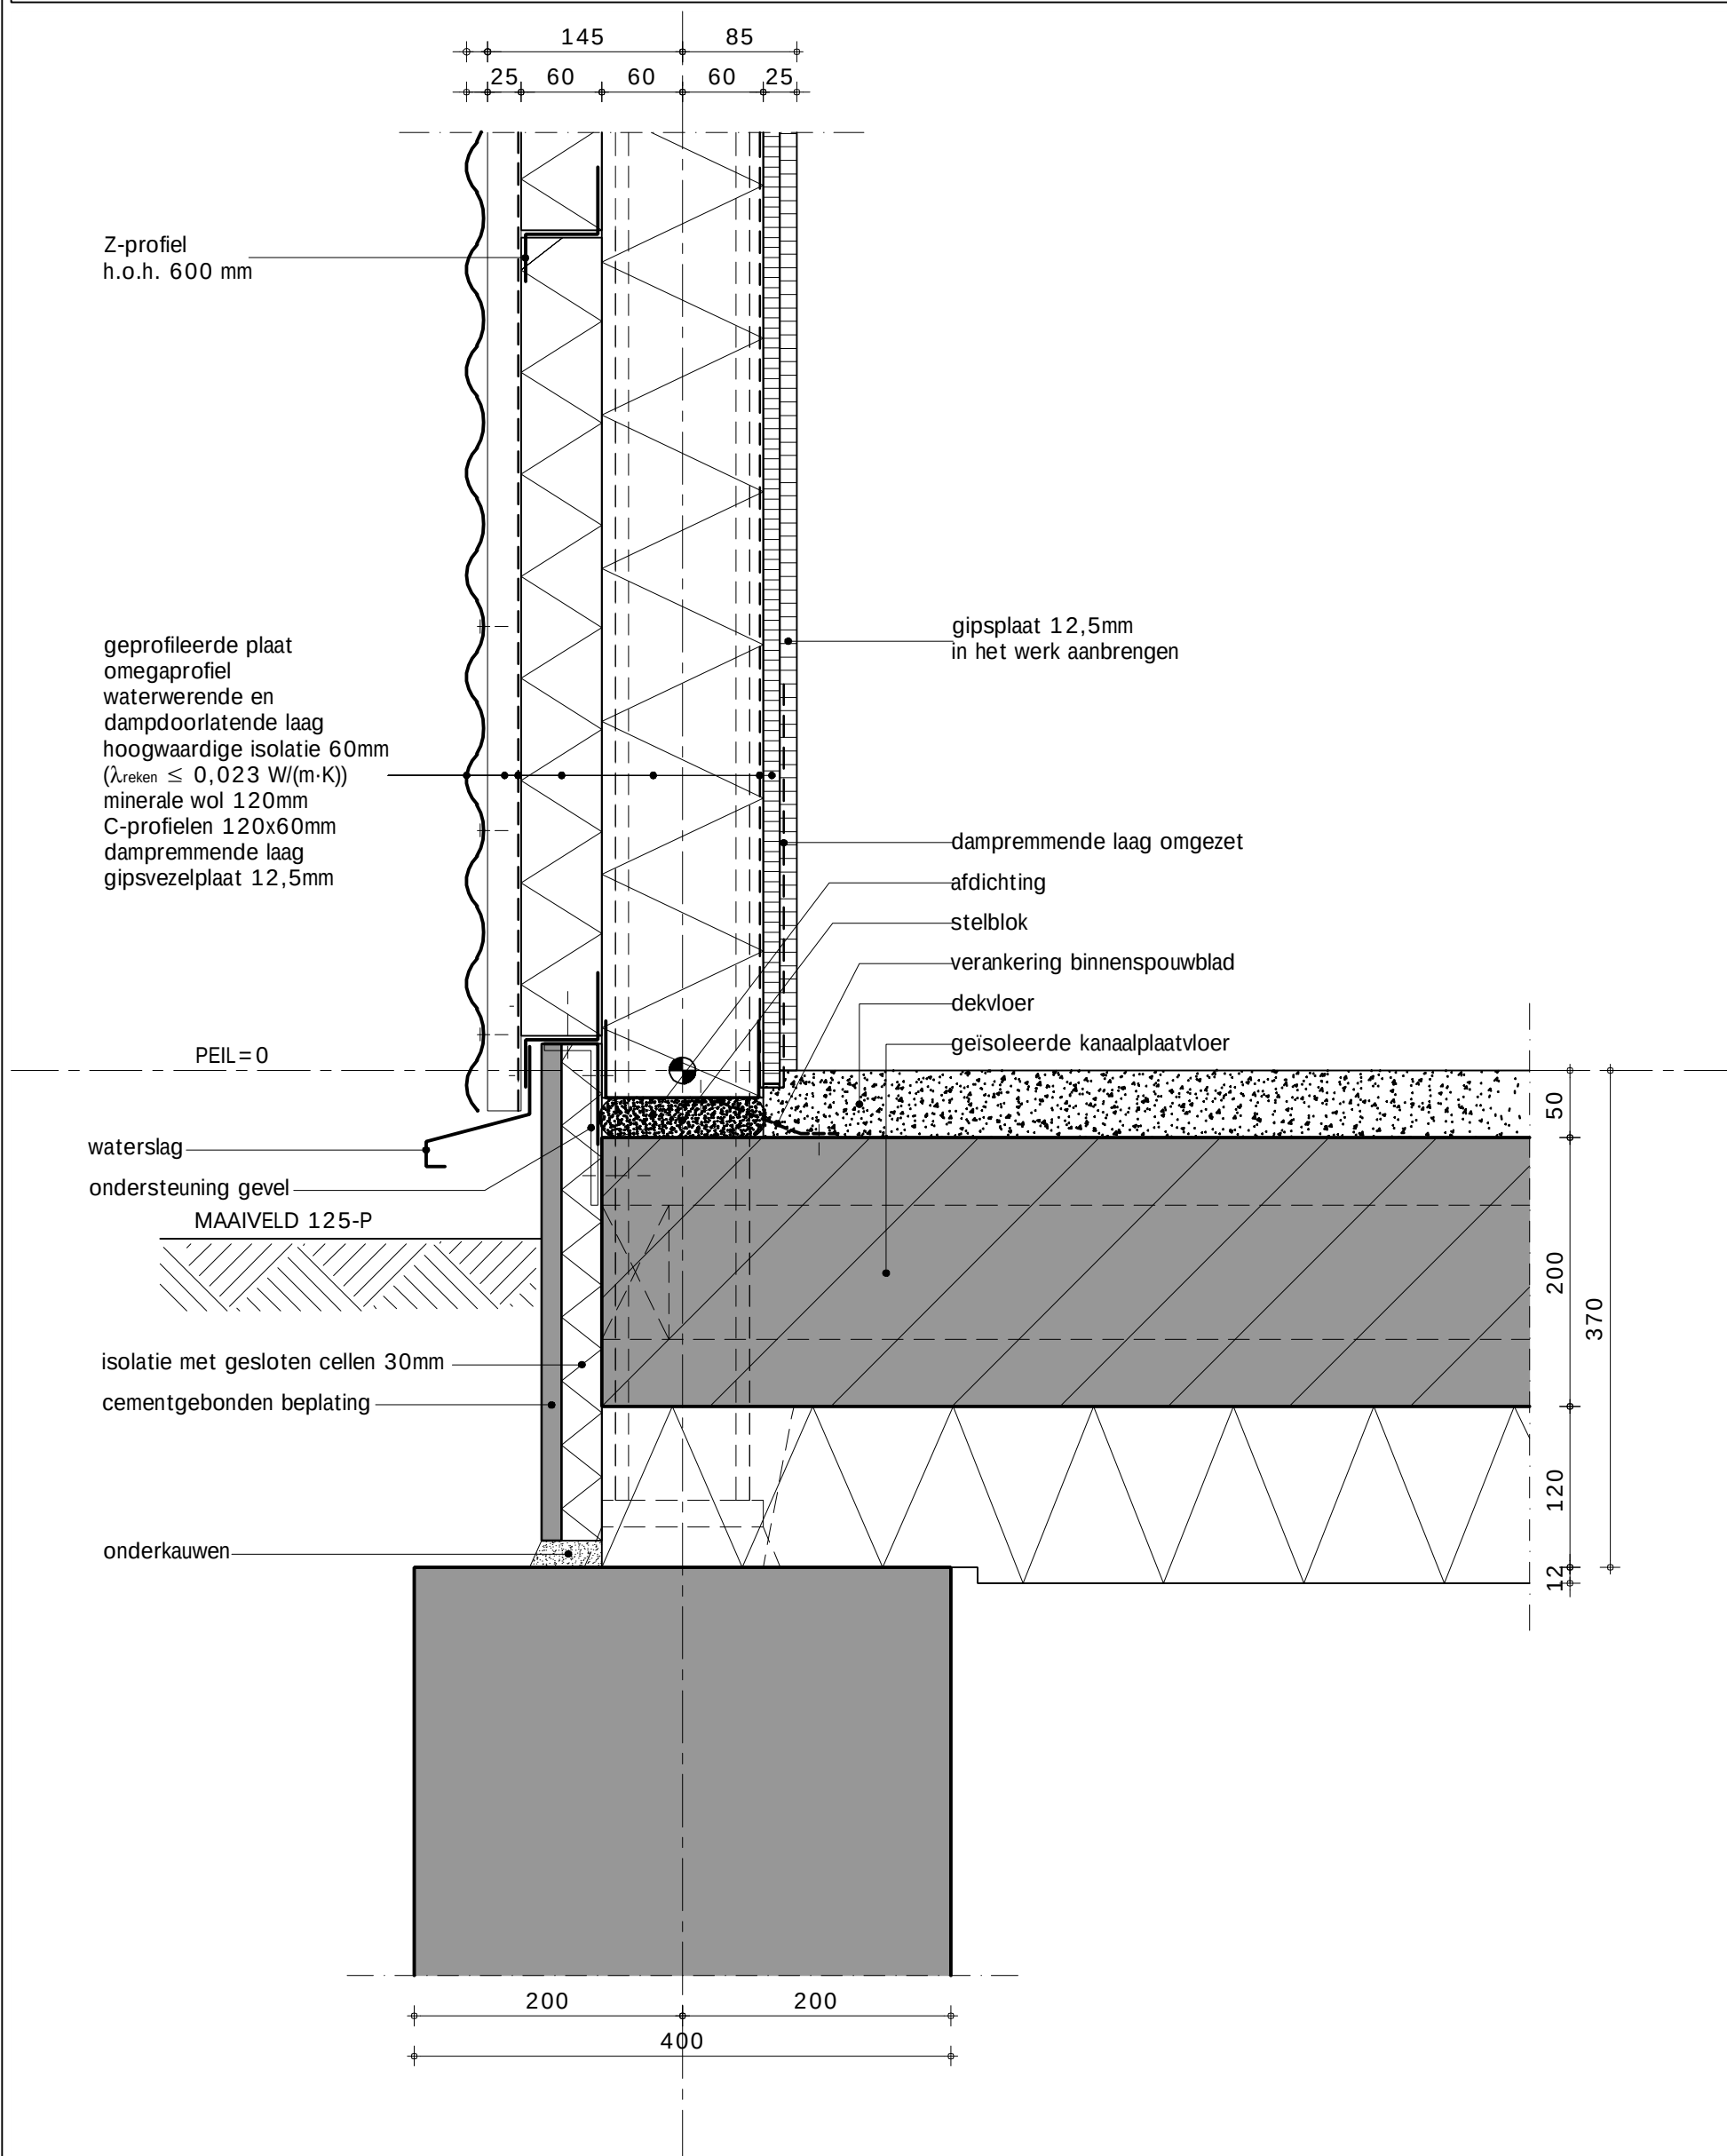

SBR-Referentiedetails Utiliteitsbouw S.06.01.201.1

Draagstructuur : S staalconstructie
 Geveltype : 06 geprofileerde plaat met staalframe binnenspouwblad
 Vloertype : 01 kanaalplaatvloer
 Variant-detail : 201.1 horizontale gevelbeplating met hoekstuk


19-11-2010

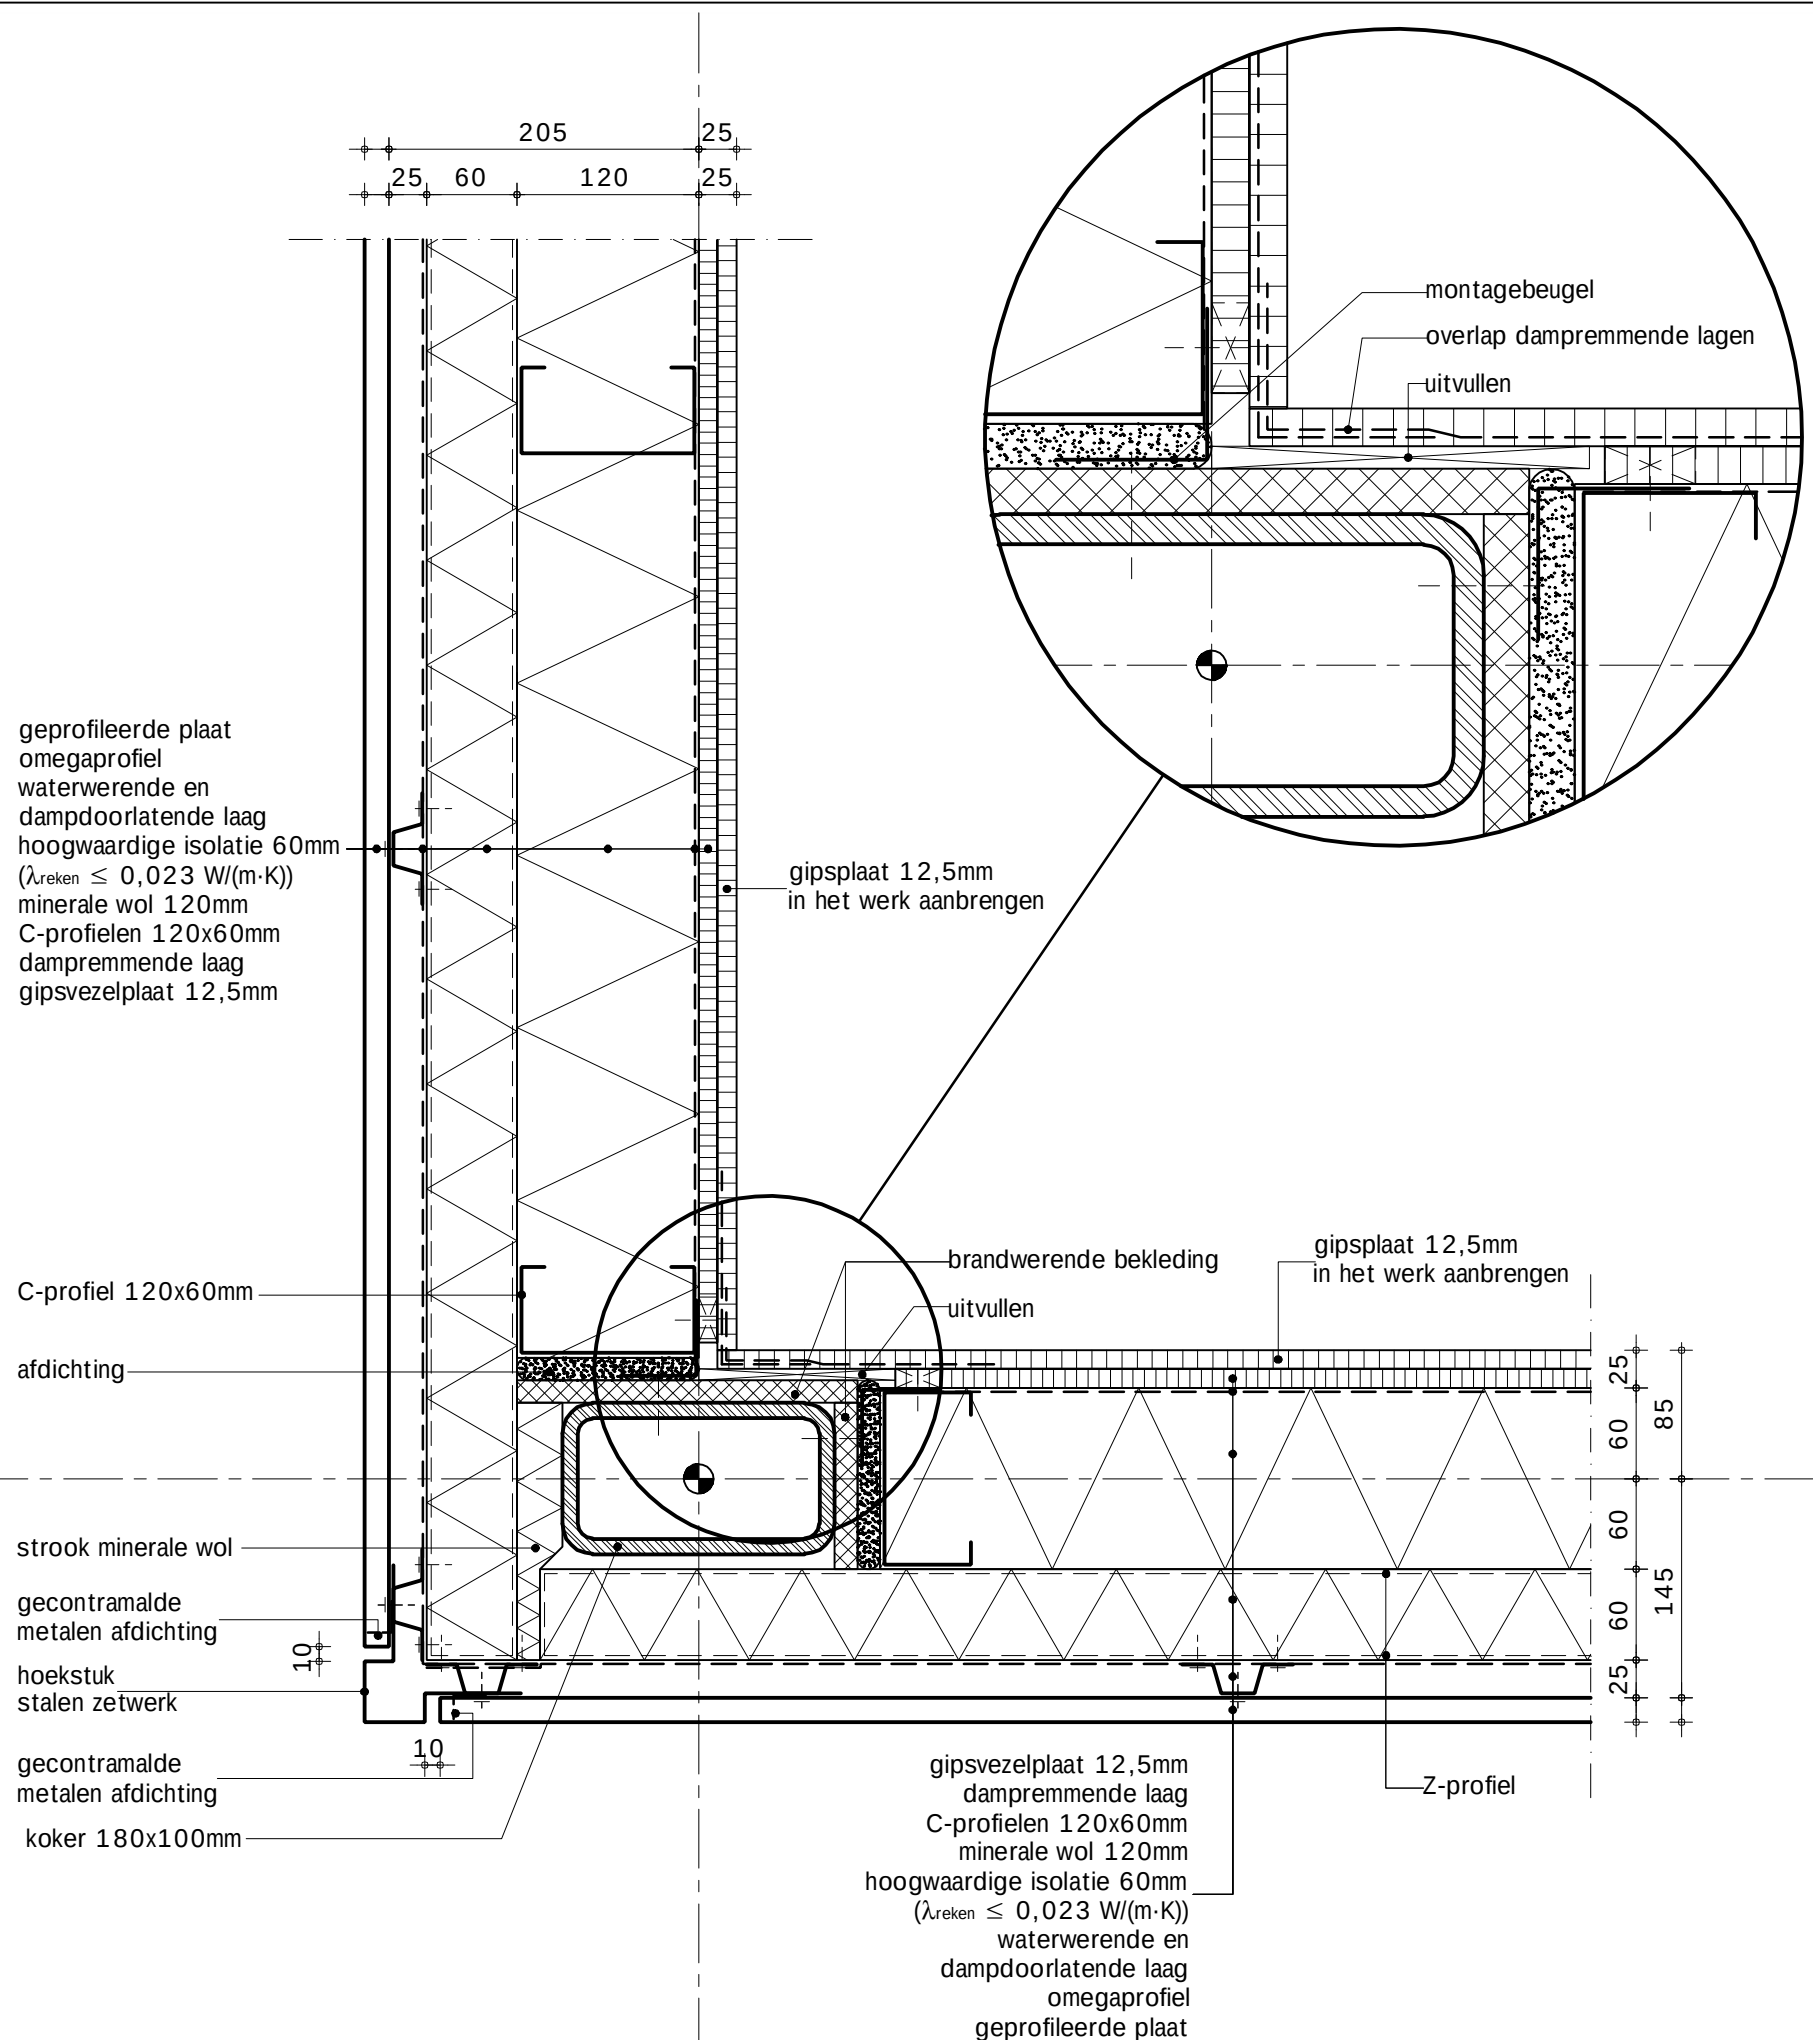

SBR-Referentiedetails Utiliteitsbouw S.06.01.203.1

Draagstructuur : S staalconstructie
 Geveltype : 06 geprofileerde plaat met staalframe binnenspouwblad
 Vloertype : 01 kanaalplaatvloer
 Variant-detail : 203.1 horizontale gevelbeplating, staalconstructie kokerprofiel


19-11-2010

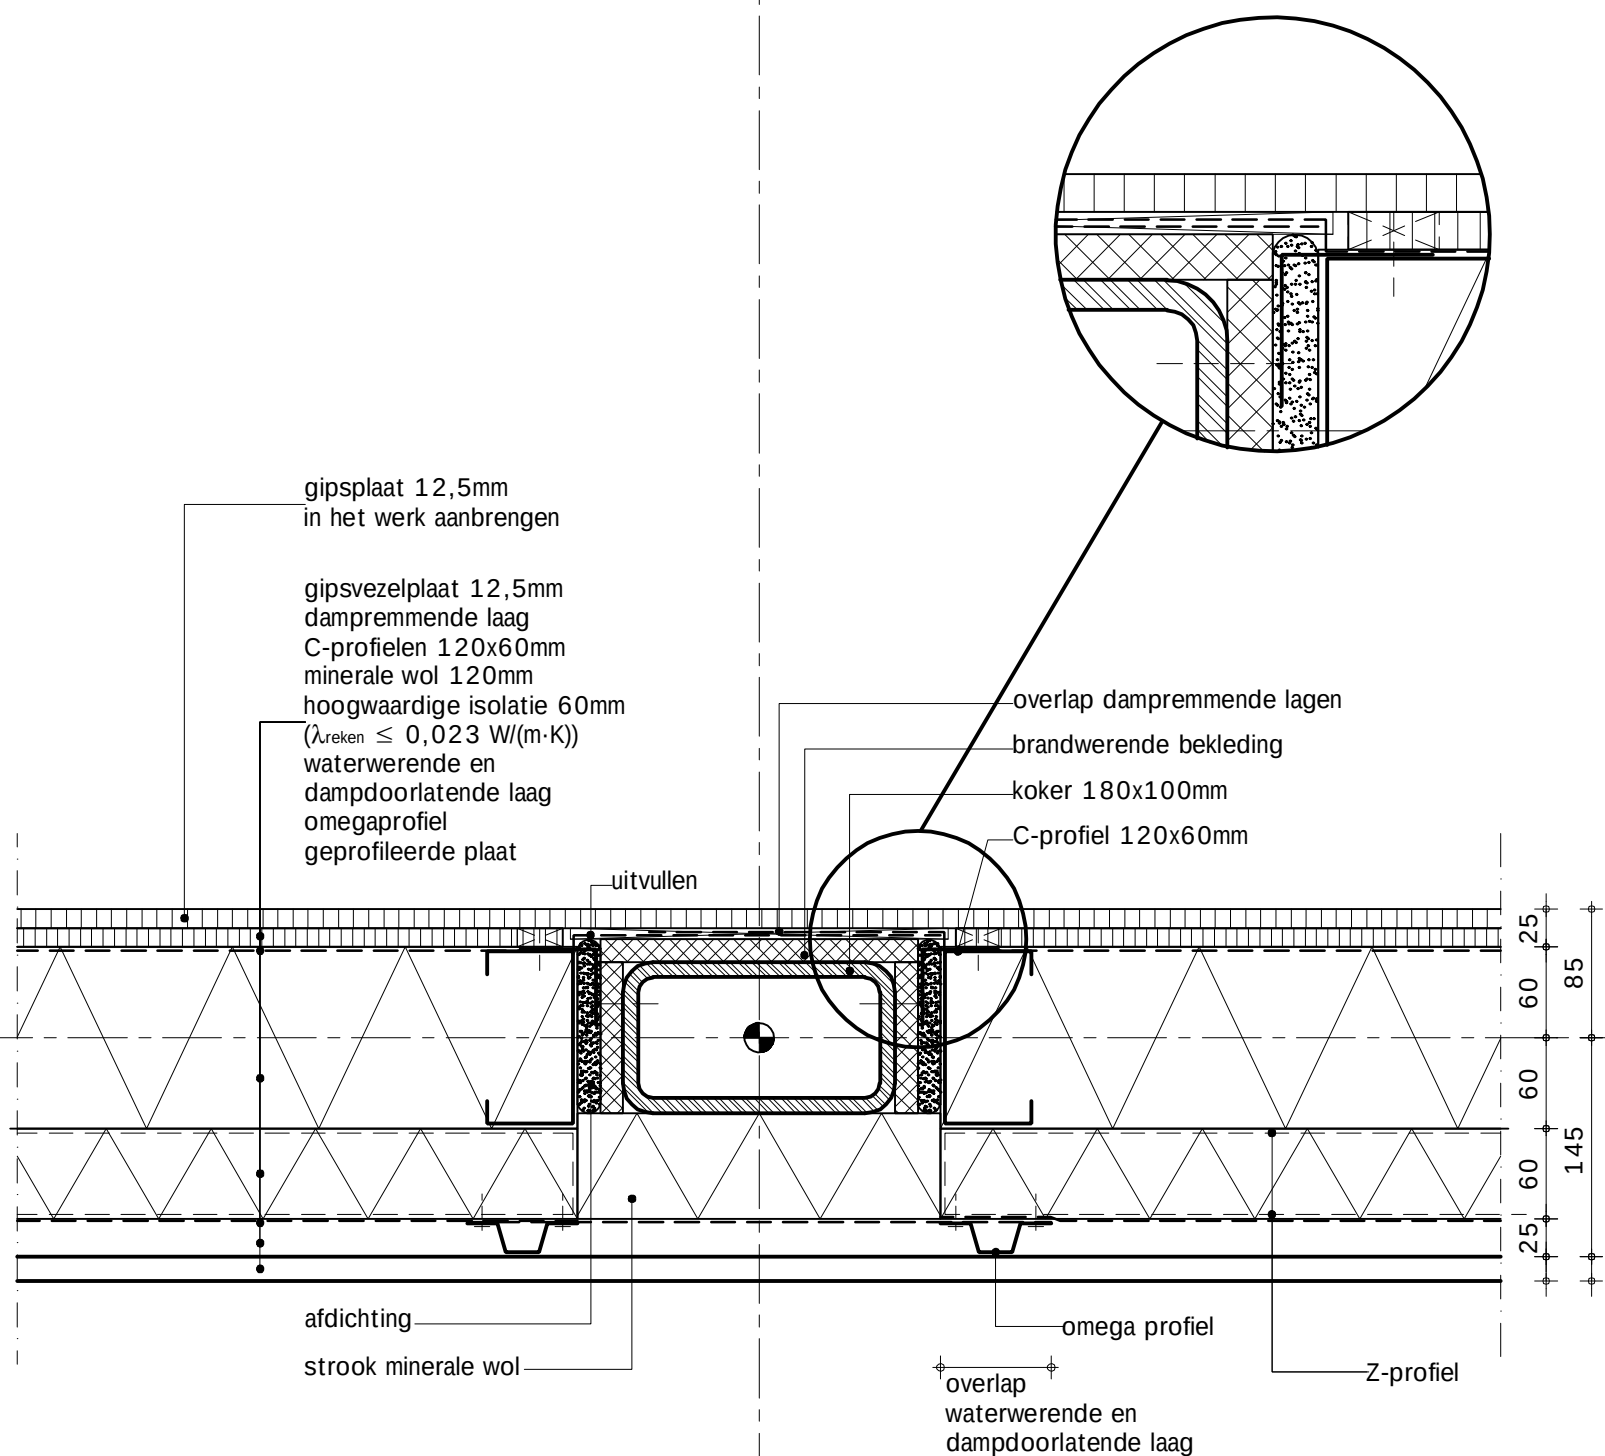

SBR-Referentiedetails Utiliteitsbouw S.06.01.205.1

Draagstructuur : S staalconstructie
Geveltype : 06 geprofileerde plaat met staalframe binnenspouwblad
Vloertype : 01 kanaalplaatvloer
Variant-detail : 205.1 horizontale gevelbeplating, aluminium kozijn


19-11-2010

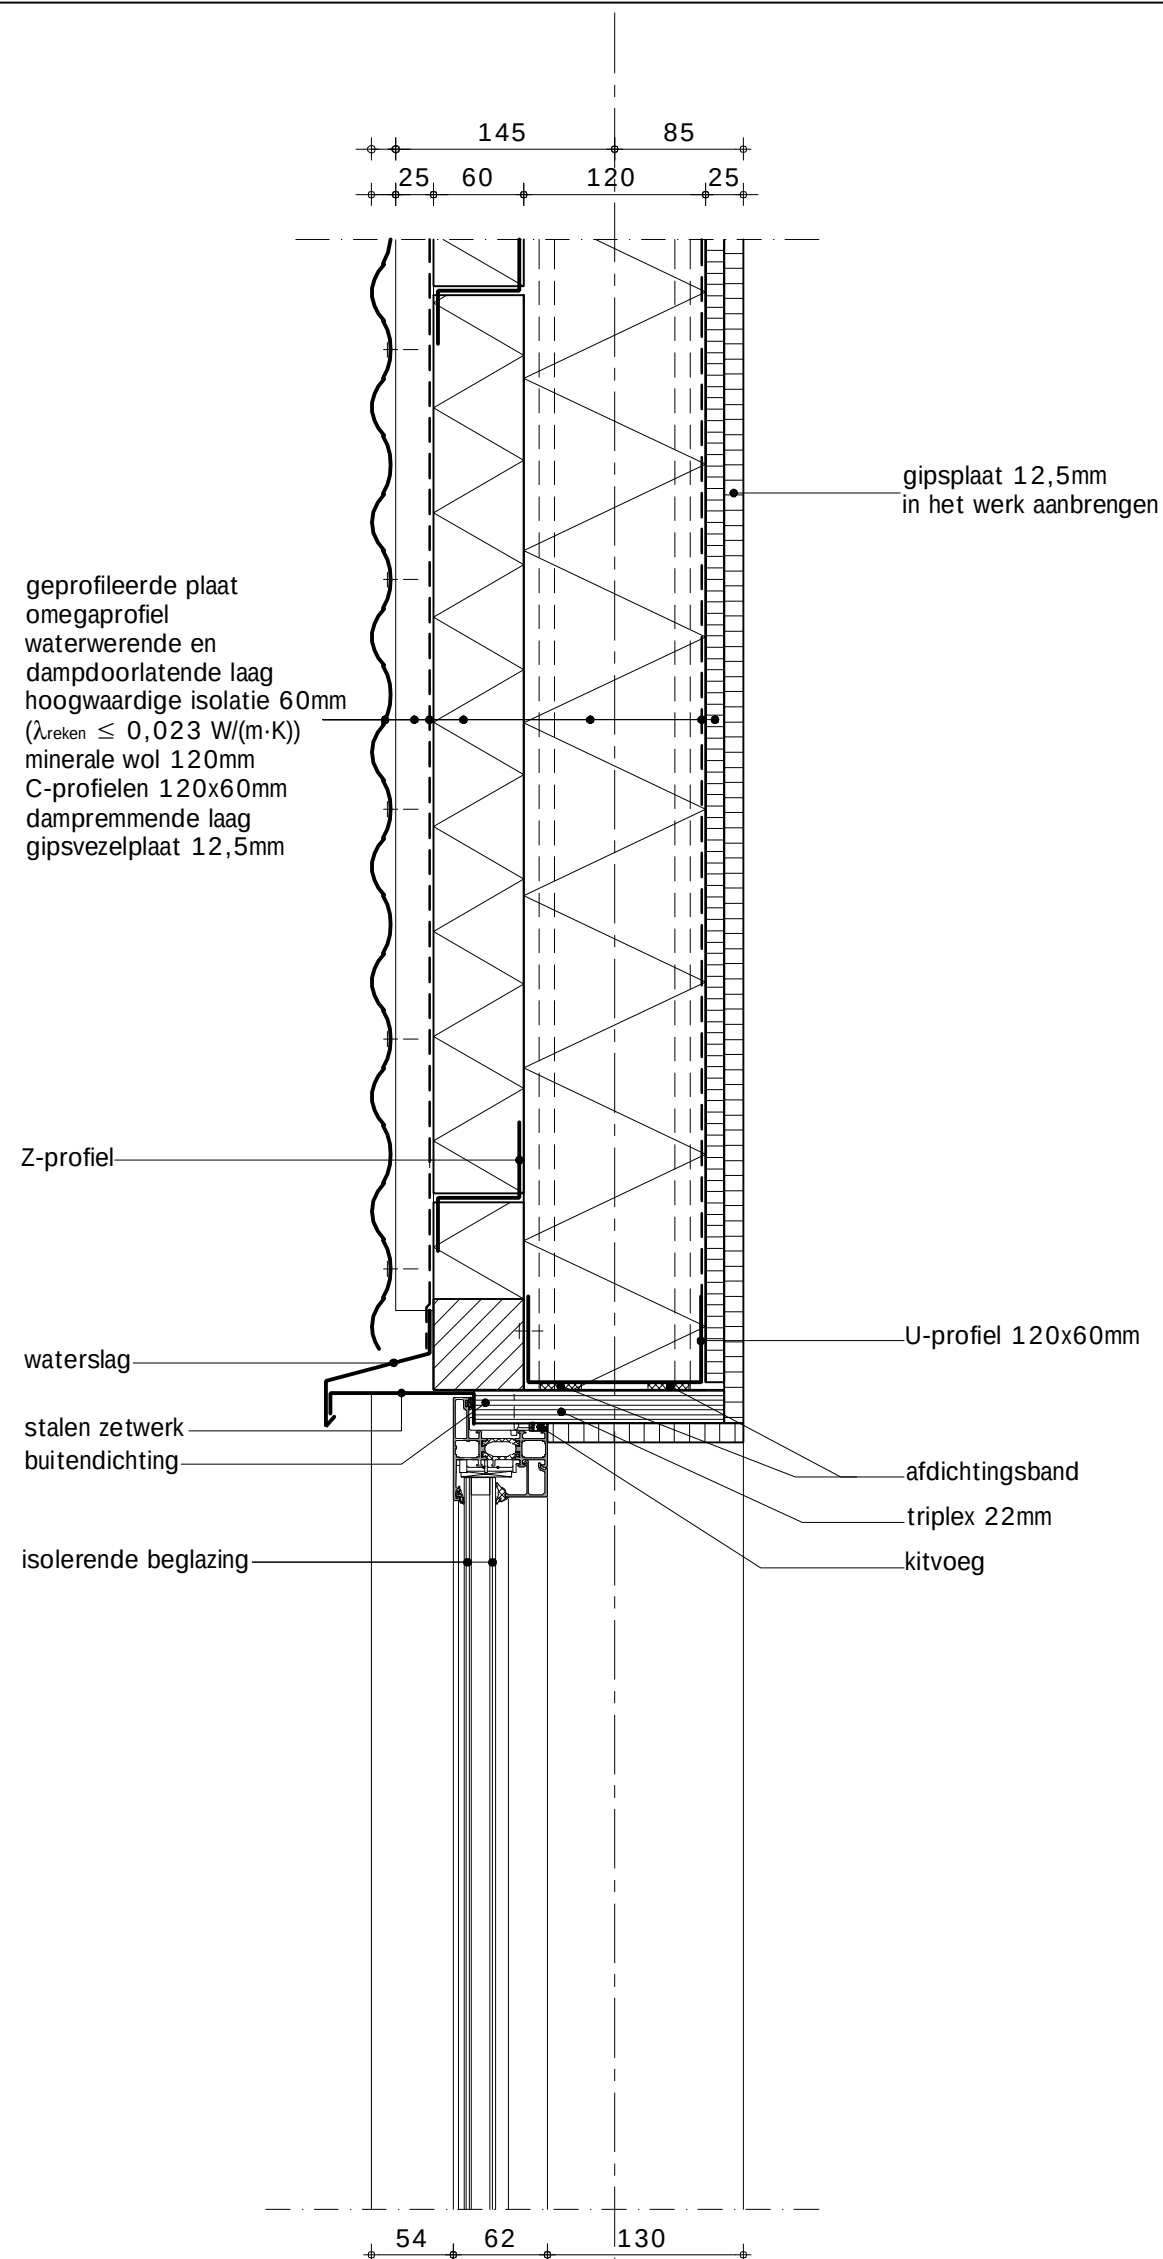

SBR-Referentiedetails Utiliteitsbouw S.06.01.206.1

Draagstructuur : S staalconstructie
 Geveltype : 06 geprofileerde plaat met staalframe binnenspouwblad
 Vloertype : 01 kanaalplaatvloer
 Variant-detail : 206.1 horizontale gevelbeplating, aluminium kozijn


19-11-2010

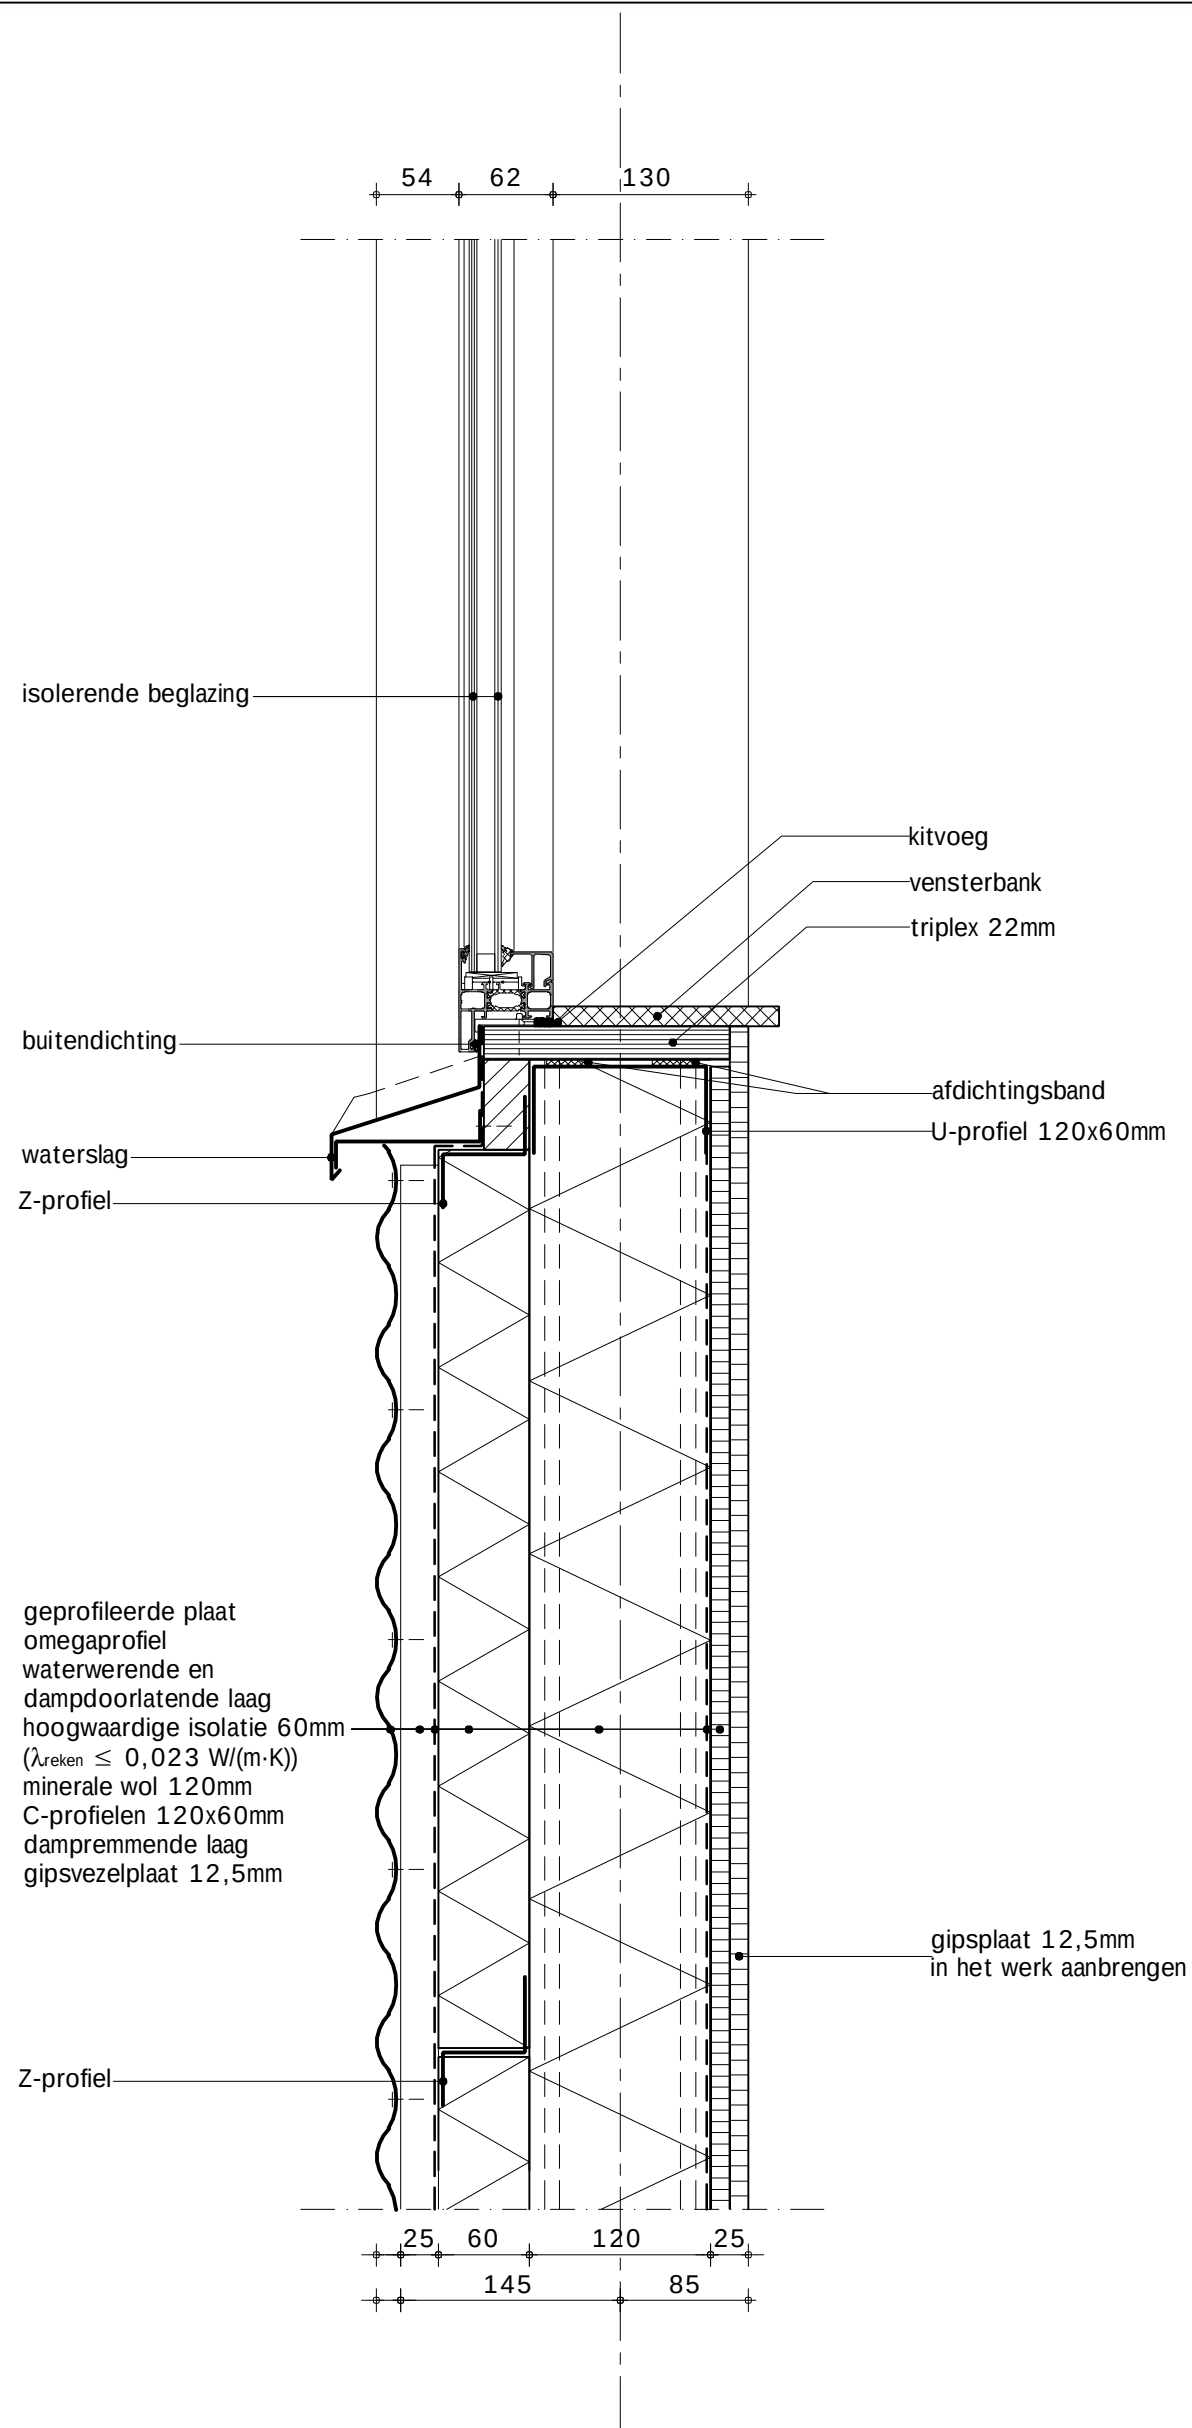

SBR-Referentiedetails Utiliteitsbouw S.06.01.207.1

Draagstructuur : S staalconstructie
Geveltype : 06 geprofileerde plaat met staalframe binnenspouwblad
Vloertype : 01 kanaalplaatvloer
Variant-detail : 207.1 horizontale gevelbeplating, aluminium kozijn


19-11-2010

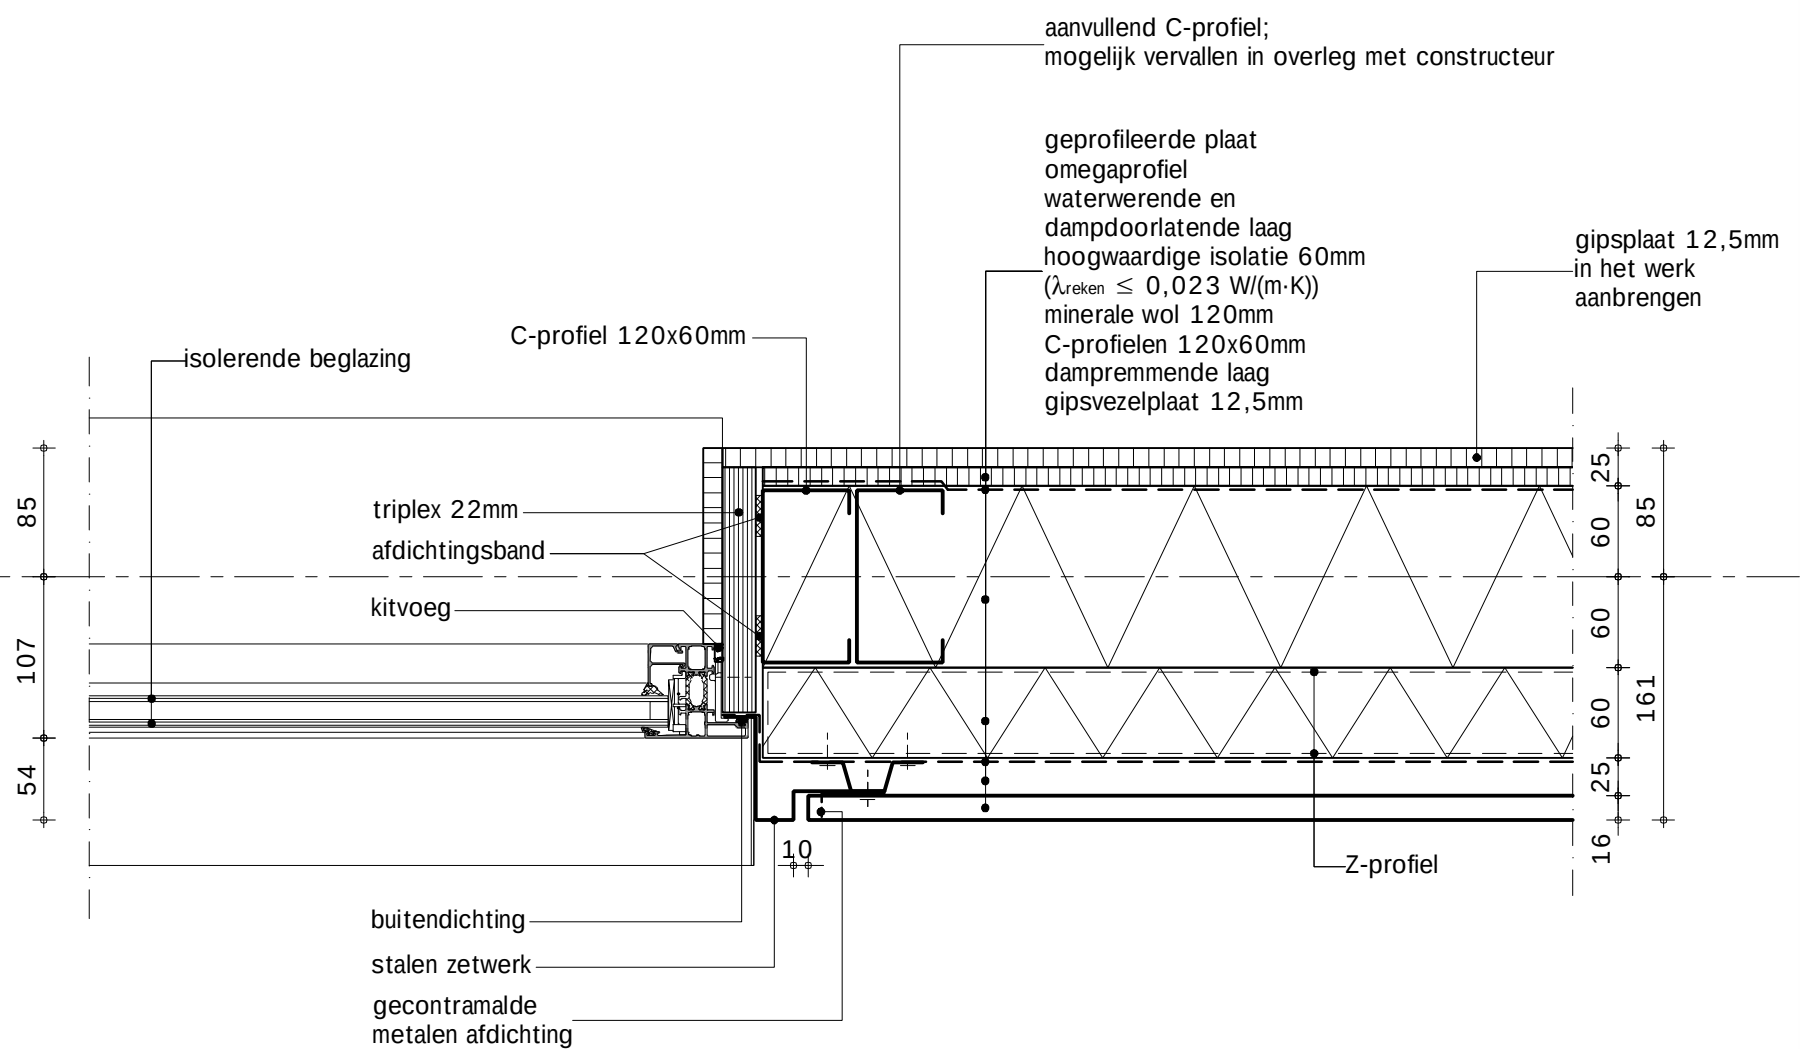

SBR-Referentiedetails Utiliteitsbouw S.06.01.301.1

Draagstructuur : S staalconstructie
 Gevel : 06 geprofileerde plaat met staalframe binnenspouwblad
 Vloer : 01 kanaalplaatvloer
 Variant : 301.1 horizontale gevelbeplating, pet-ligger


19-11-2010

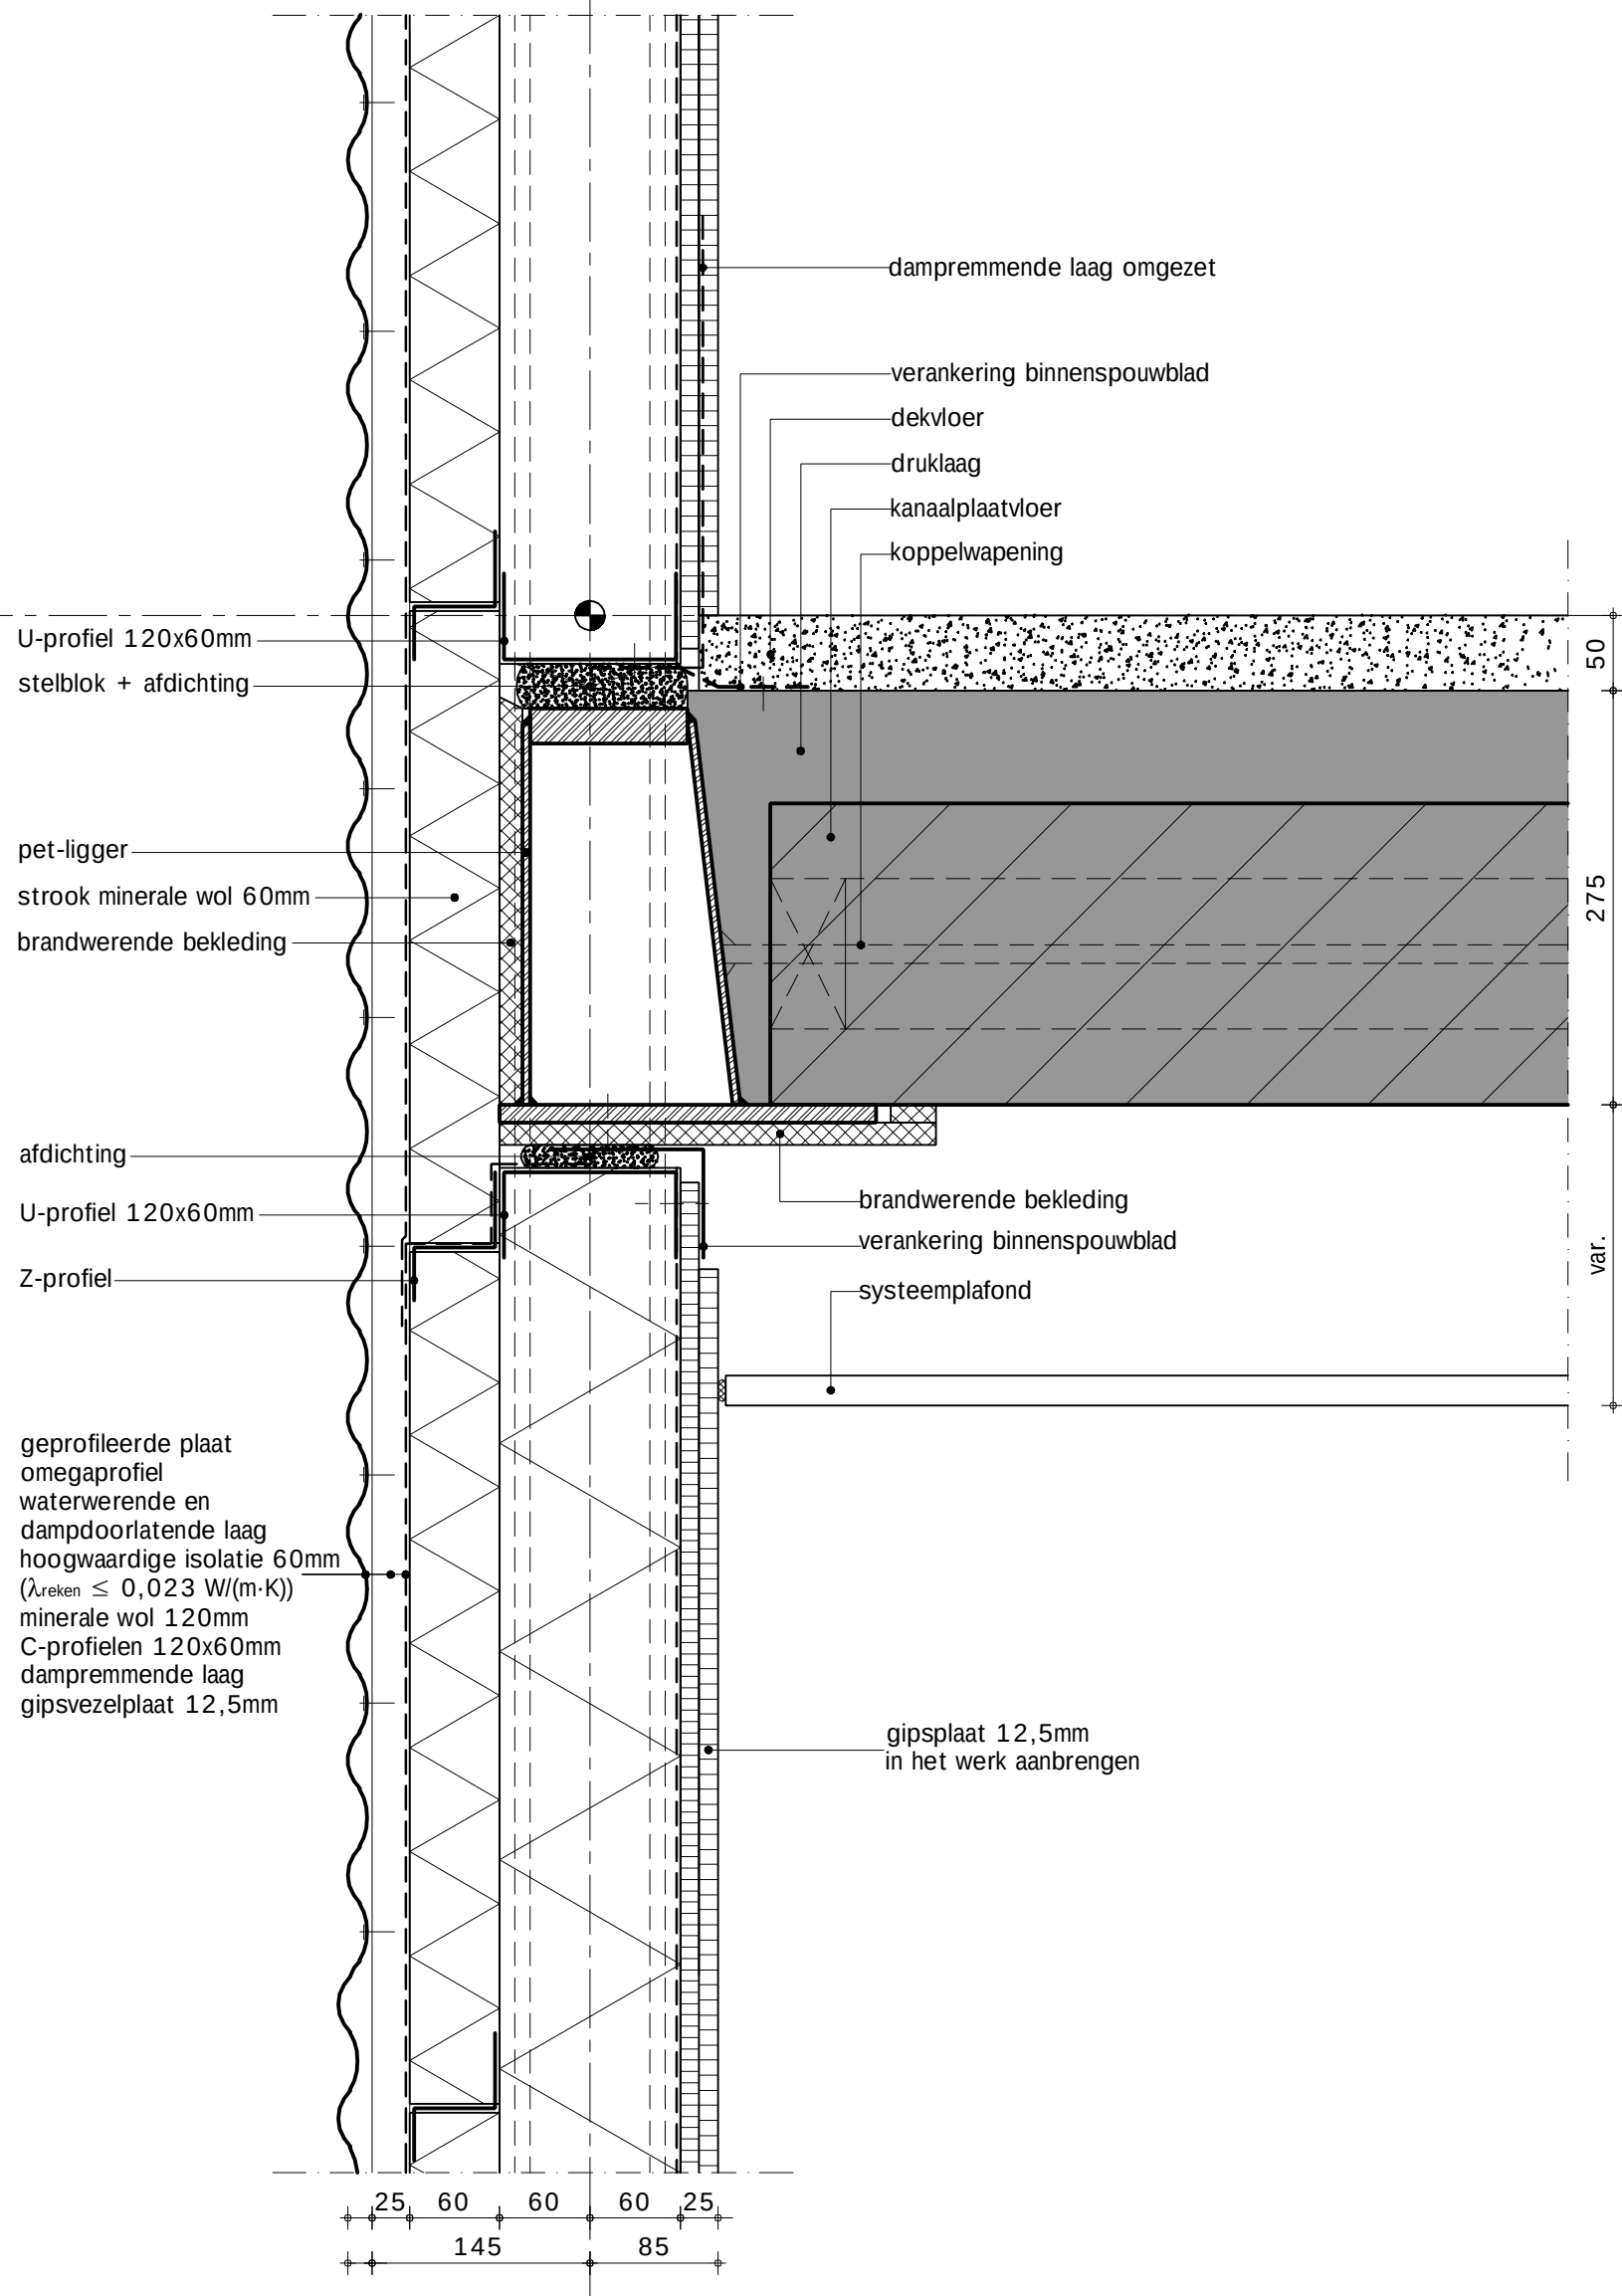

SBR-Referentiedetails Utiliteitsbouw S.06.01.401.1

Draagstructuur : S staalconstructie
 Geveltype : 06 geprofileerde plaat met staalframe binnenspouwblad
 Vloertype : 01 kanaalplaatvloer
 Variant-detail : 401.1 horizontale gevelbeplating, geprofileerde stalen dakplaat


19-11-2010

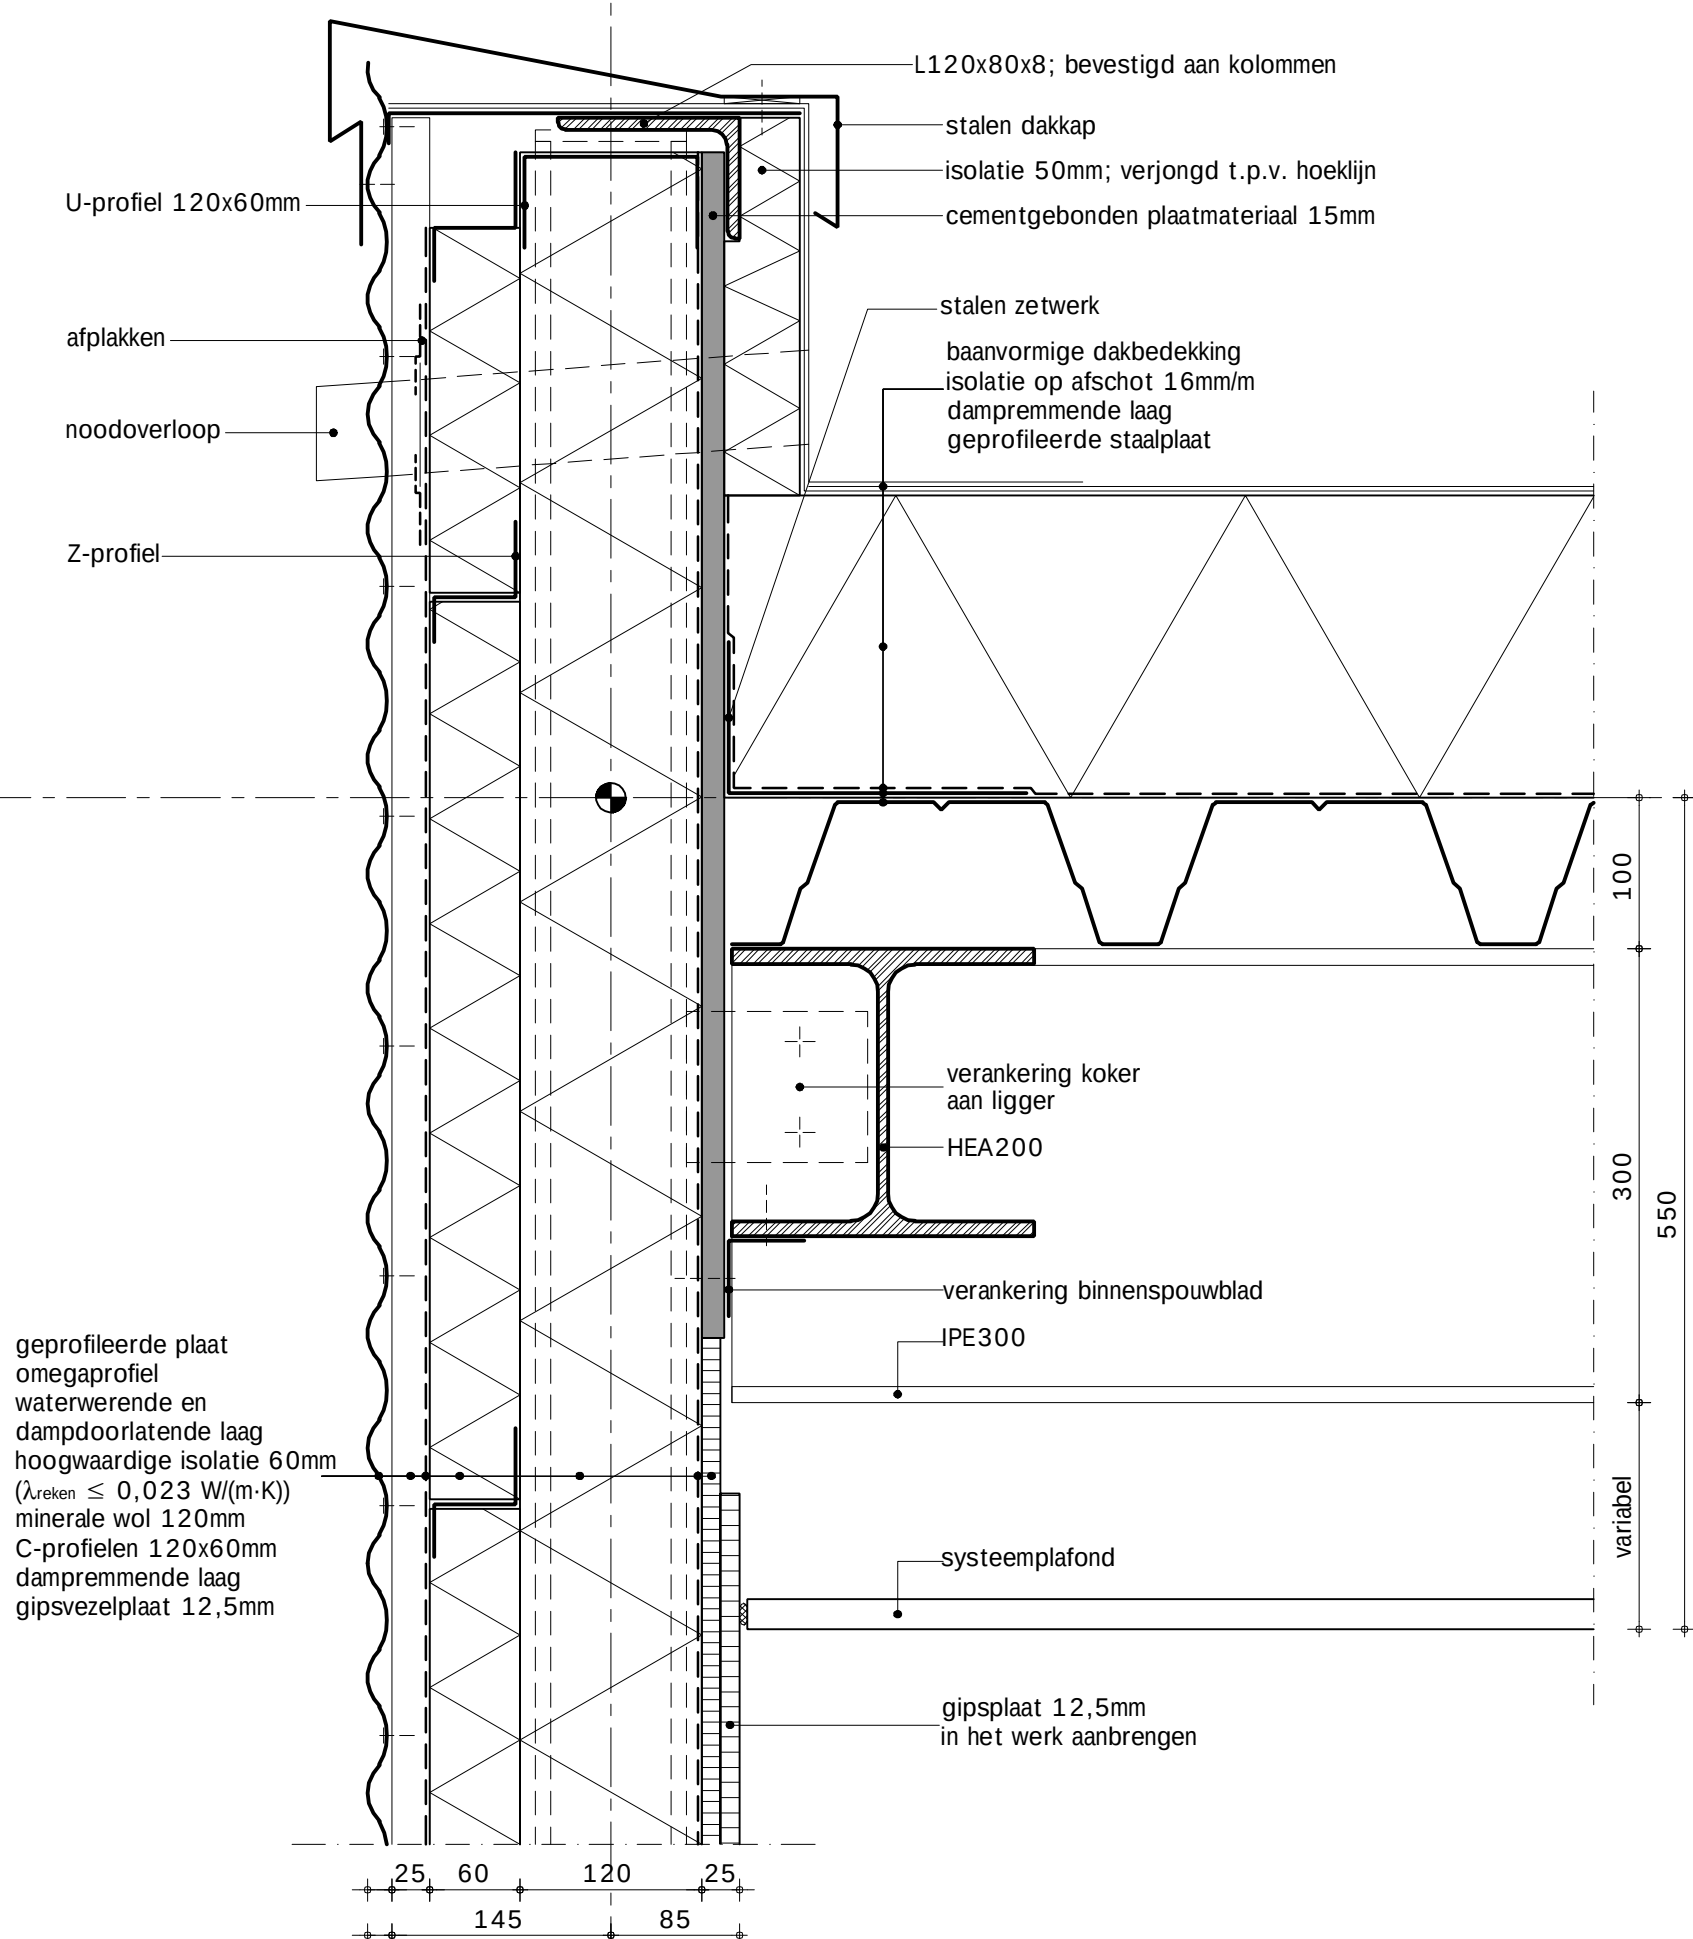

SBR-Referentiedetails Utiliteitsbouw S.06.01.401.2

Draagstructuur : S staalconstructie
 Geveltype : 06 geprofileerde plaat met staalframe binnenspouwblad
 Vloertype : 01 kanaalplaatvloer
 Variant-detail : 401.2 horizontale gevelbeplating, geprofileerde stalen dakplaat, vegetatiedak

19-11-2010

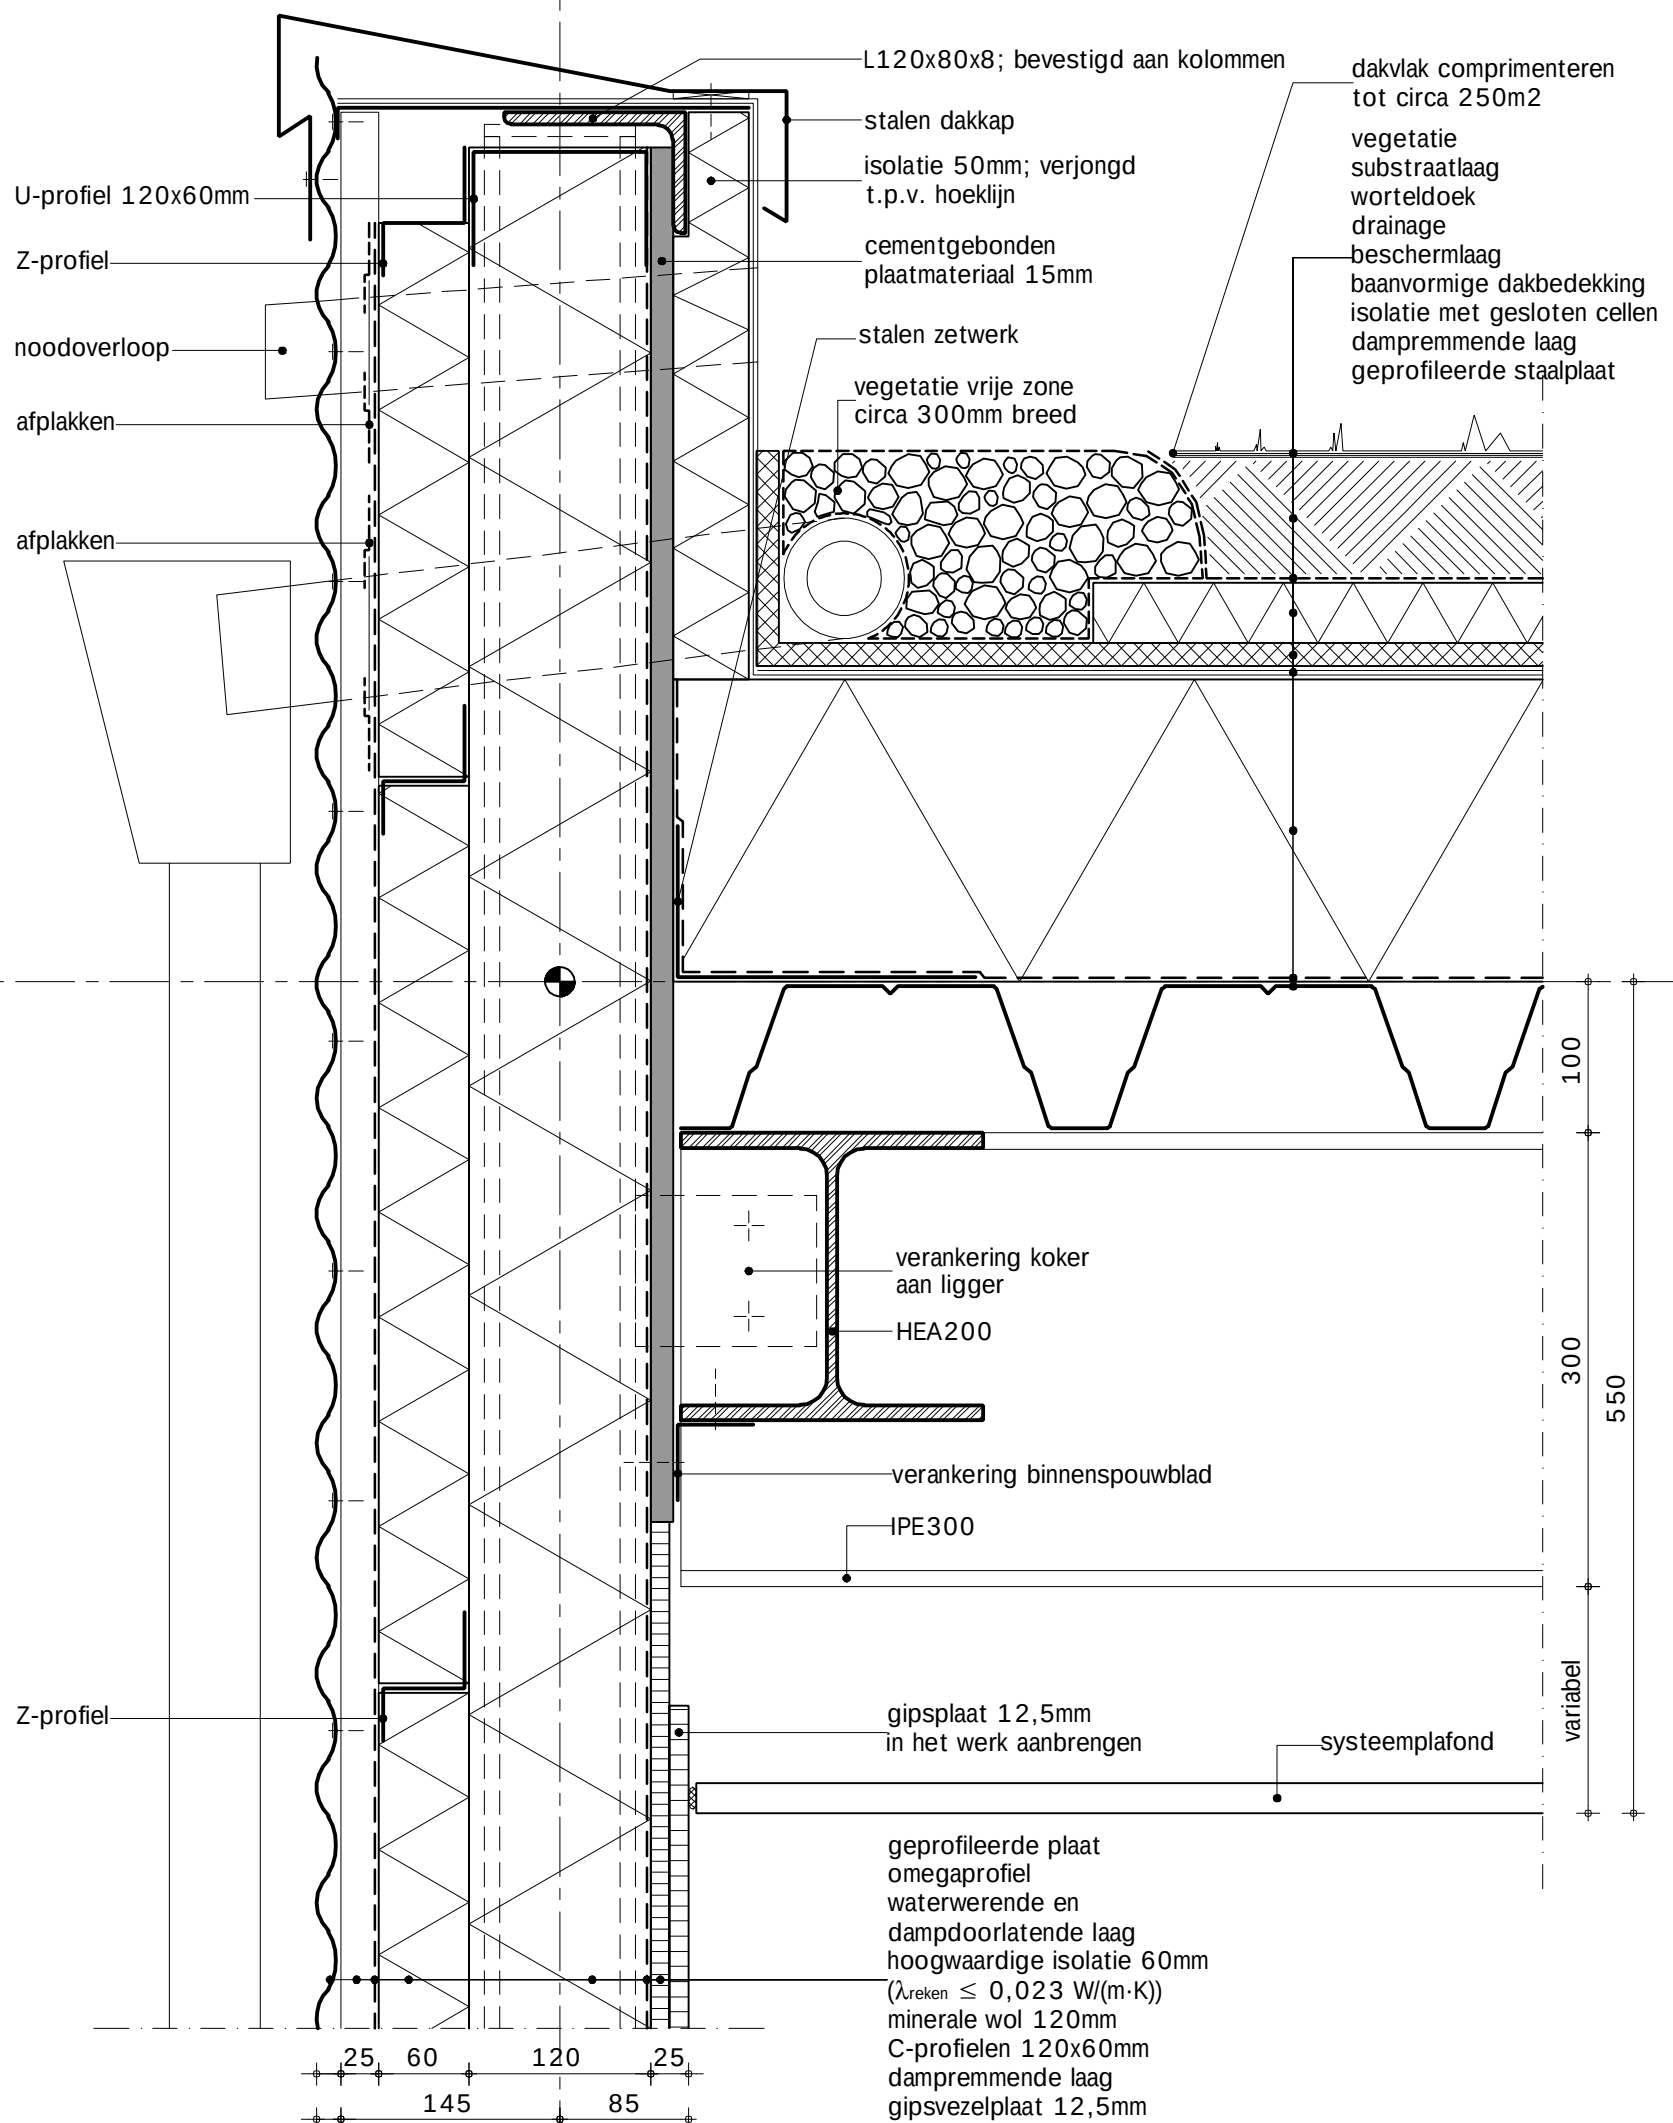

SBR-Referentiedetails Utiliteitsbouw S.06.01.401.3

Draagstructuur : S staalconstructie
 Geveltype : 06 geprofileerde plaat met staalframe binnenspouwblad
 Vloertype : 01 kanaalplaatvloer
 Variant-detail : 401.3 horizontale gevelbeplating, geprofileerde stalen dakplaat, vegetatiedak

19-11-2010

