


SBR-Referentiedetails Utiliteitsbouw S.07.04.201.1

Dragstructuur	: 5	staalconstructie
Geveltype	: 07	beplating met staalframe binnenspouwblad
Vloertype	: 04	staalframe vloer
Variant-detail	: 201.1	optop-detail; volkern beplating op houten regels


19-11-2010

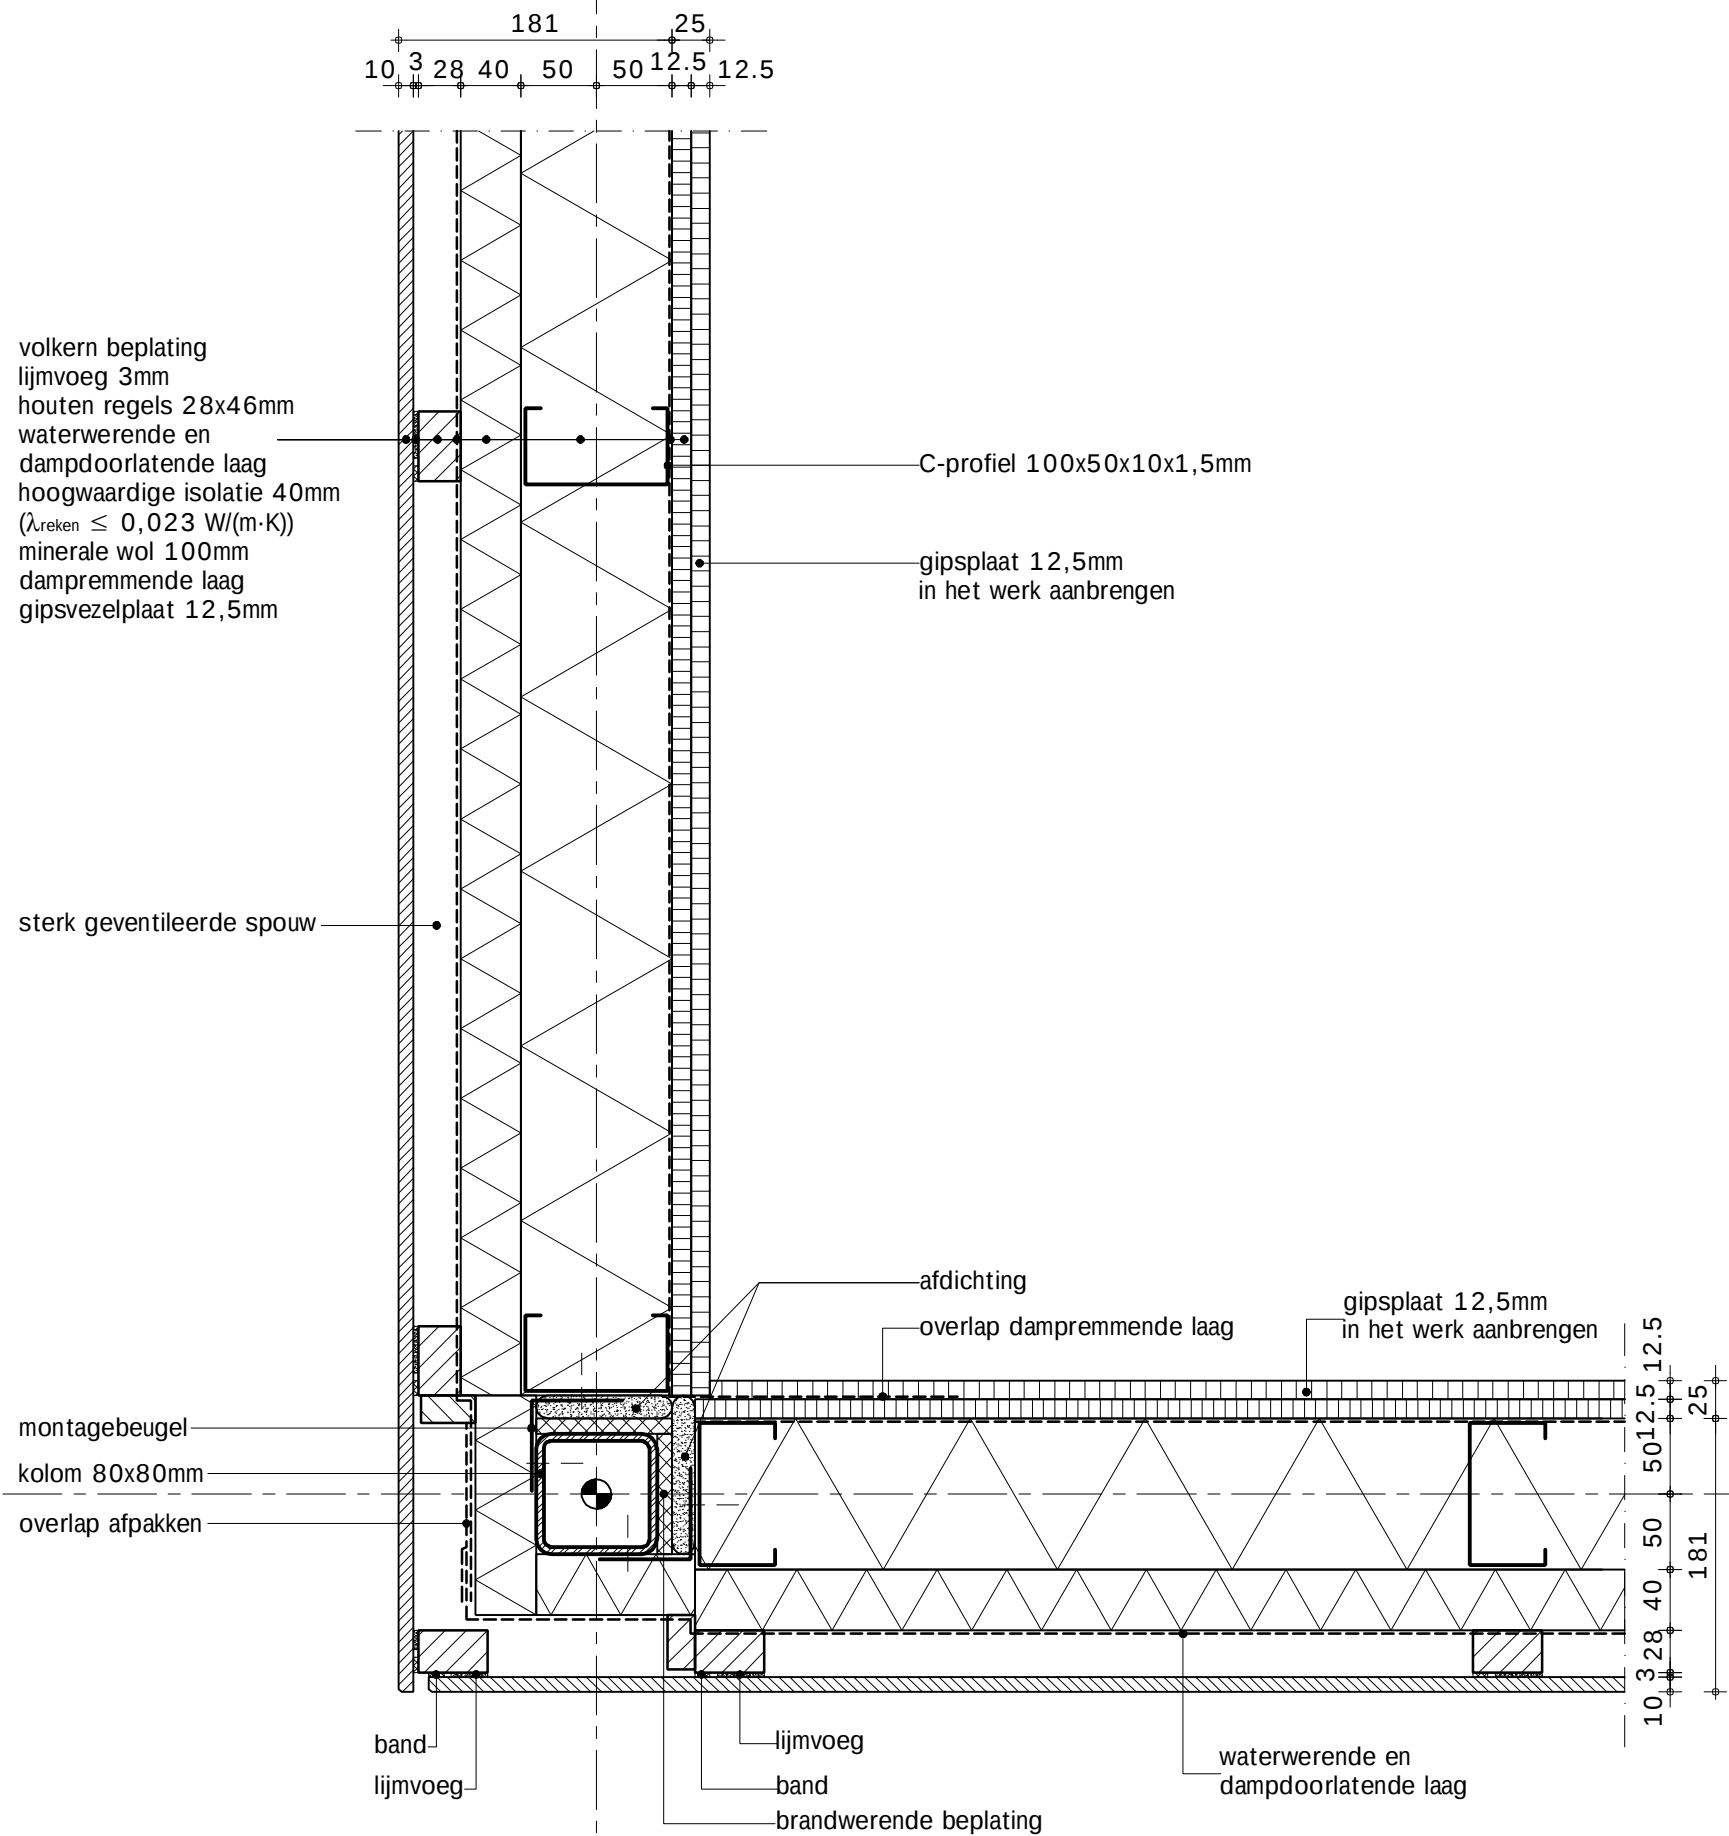

SBR-Referentiedetails Utiliteitsbouw S.07.04.205.1

Draagstructuur : S staalconstructie
Geveltype : 07 beplating met staalframe binnenspouwblad
Vloertype : 04 staalframe vloer
Variant-detail : 205.1 optop-detail; volkern beplating op houten regels, aluminium kozijn


19-11-2010

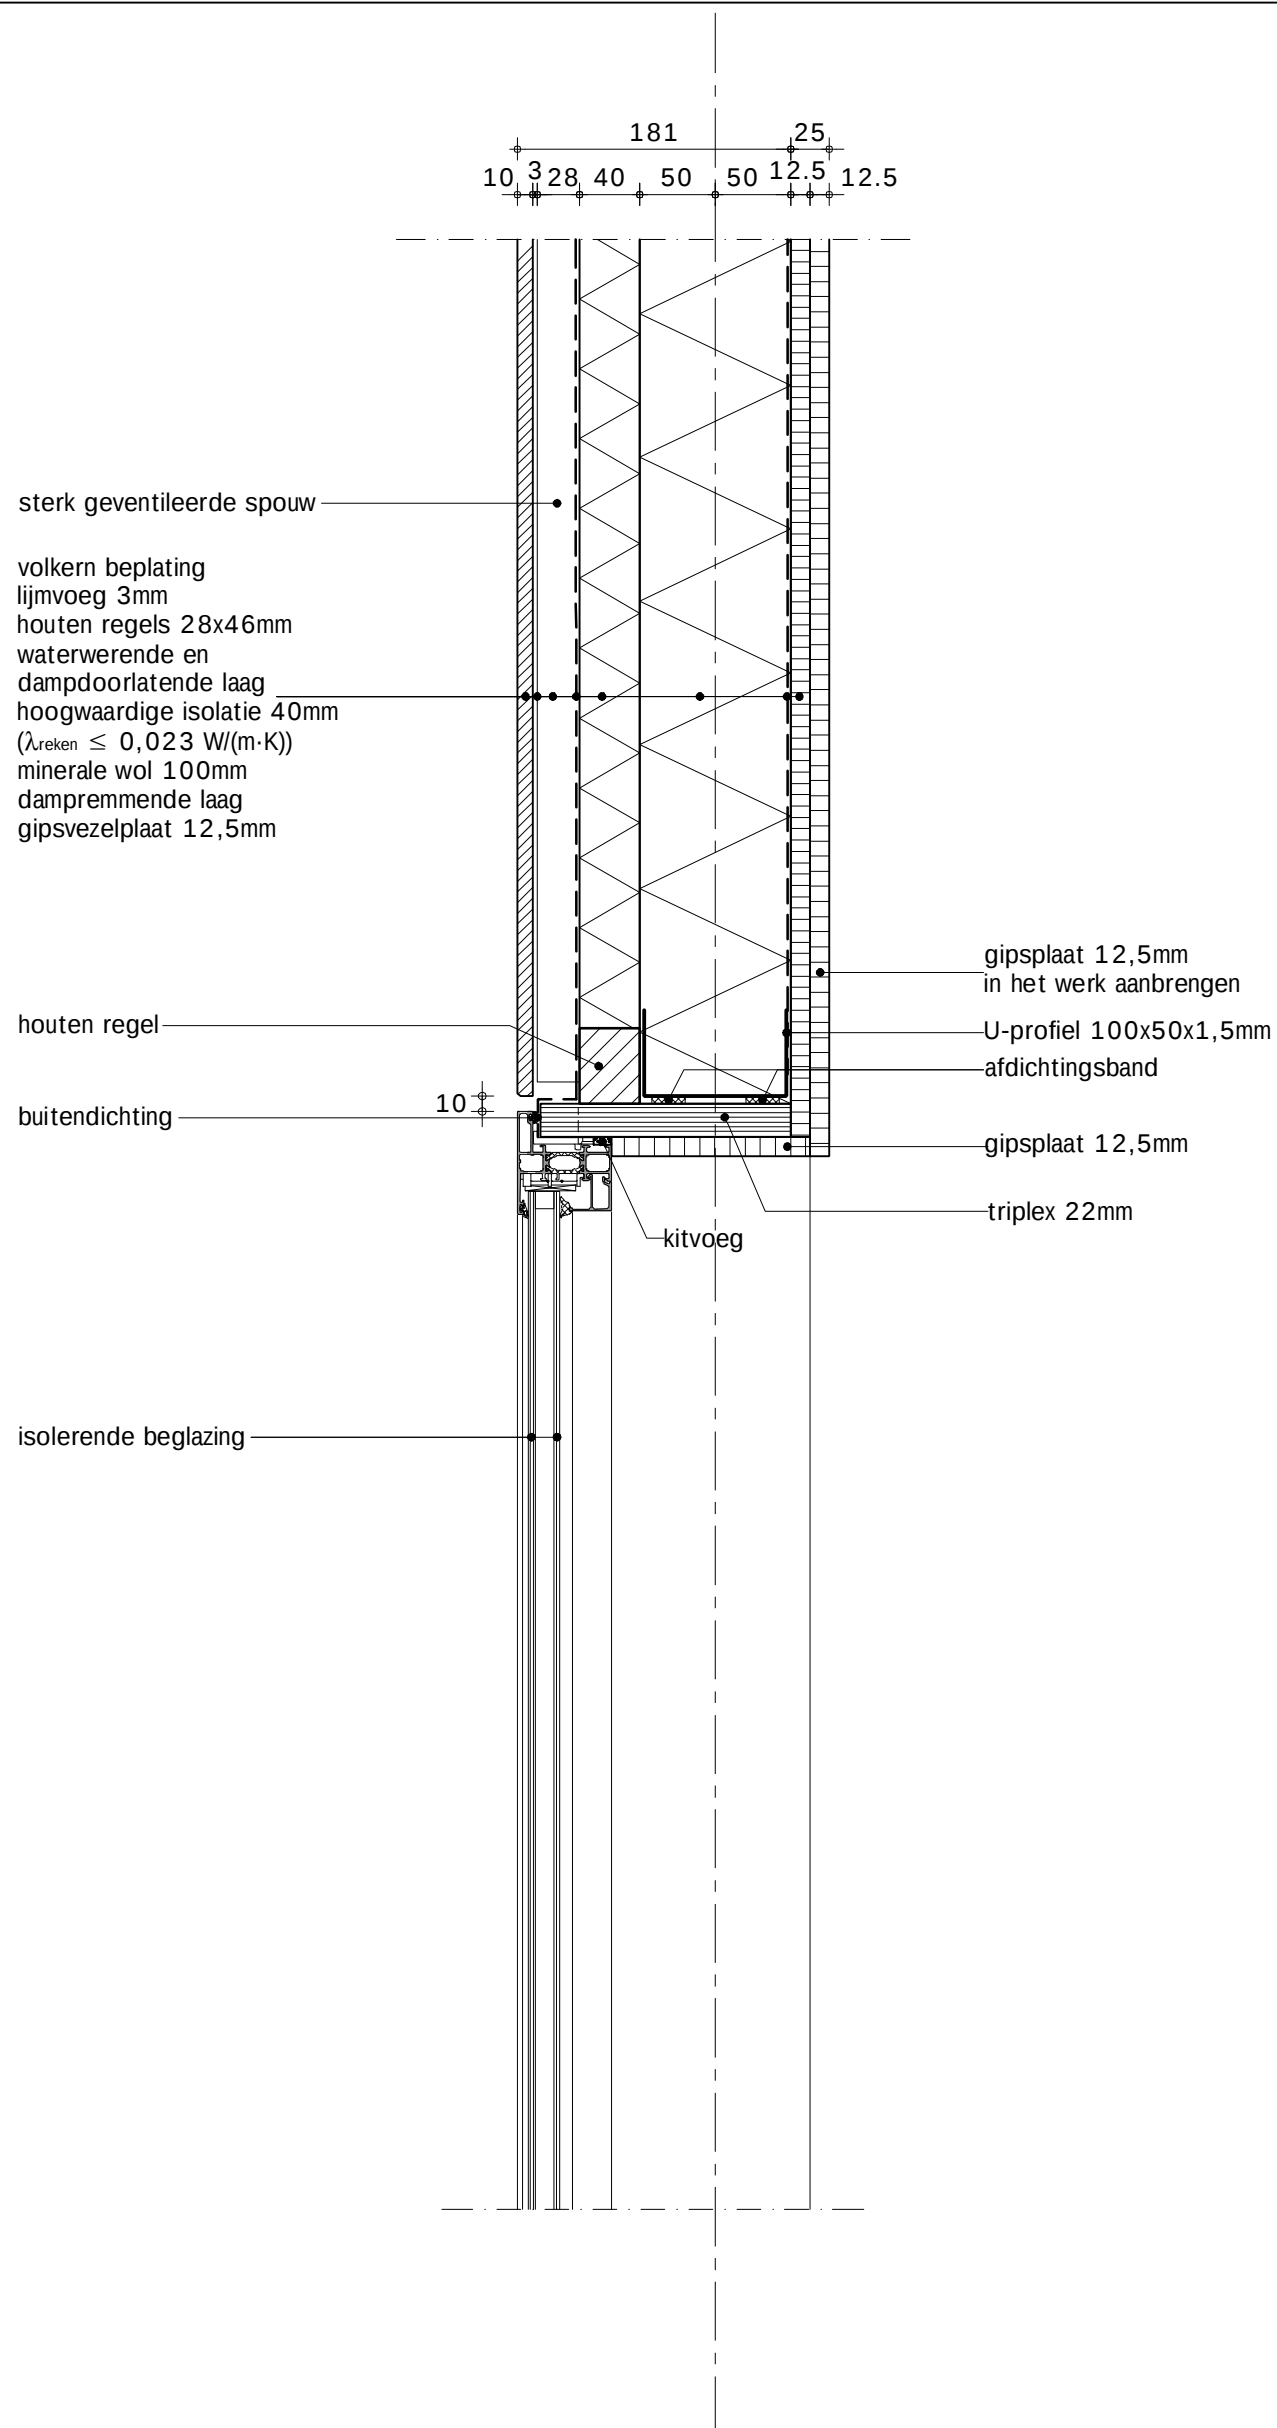

SBR-Referentiedetails Utiliteitsbouw S.07.04.206.1

Draagstructuur : S staalconstructie
Geveltype : 07 beplating met staalframe binnenspouwblad
Vloertype : 04 staalframe vloer
Variant-detail : 206.1 optop-detail; volkern beplating op houten regels, aluminium kozijn


19-11-2010

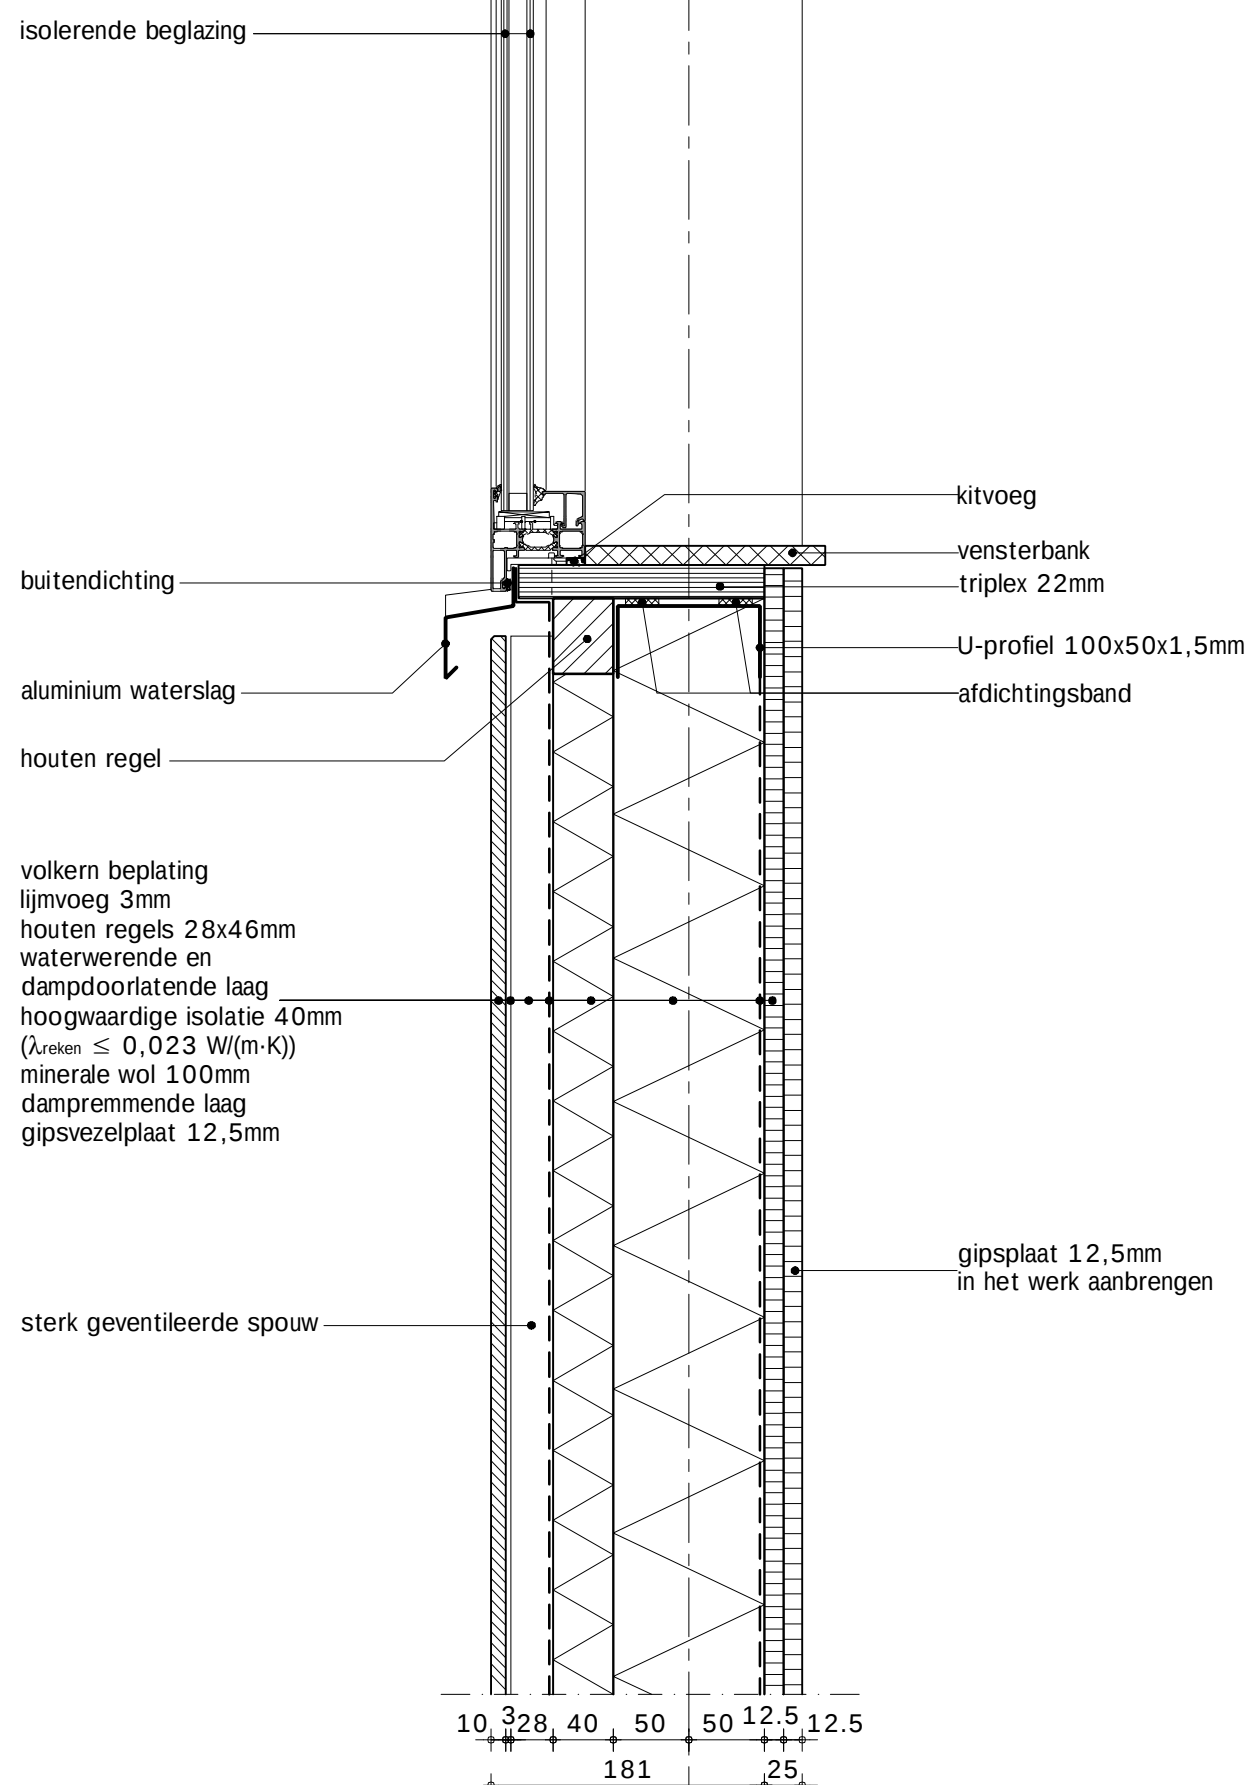

SBR-Referentiedetails Utiliteitsbouw S.07.04.207.1

Draagstructuur : S staalconstructie
Geveltype : 07 beplating met staalframe binnenspouwblad
Vloertype : 04 staalframe vloer
Variant-detail : 207.1 optop-detail; volkern beplating op houten regels, aluminium kozijn


19-11-2010

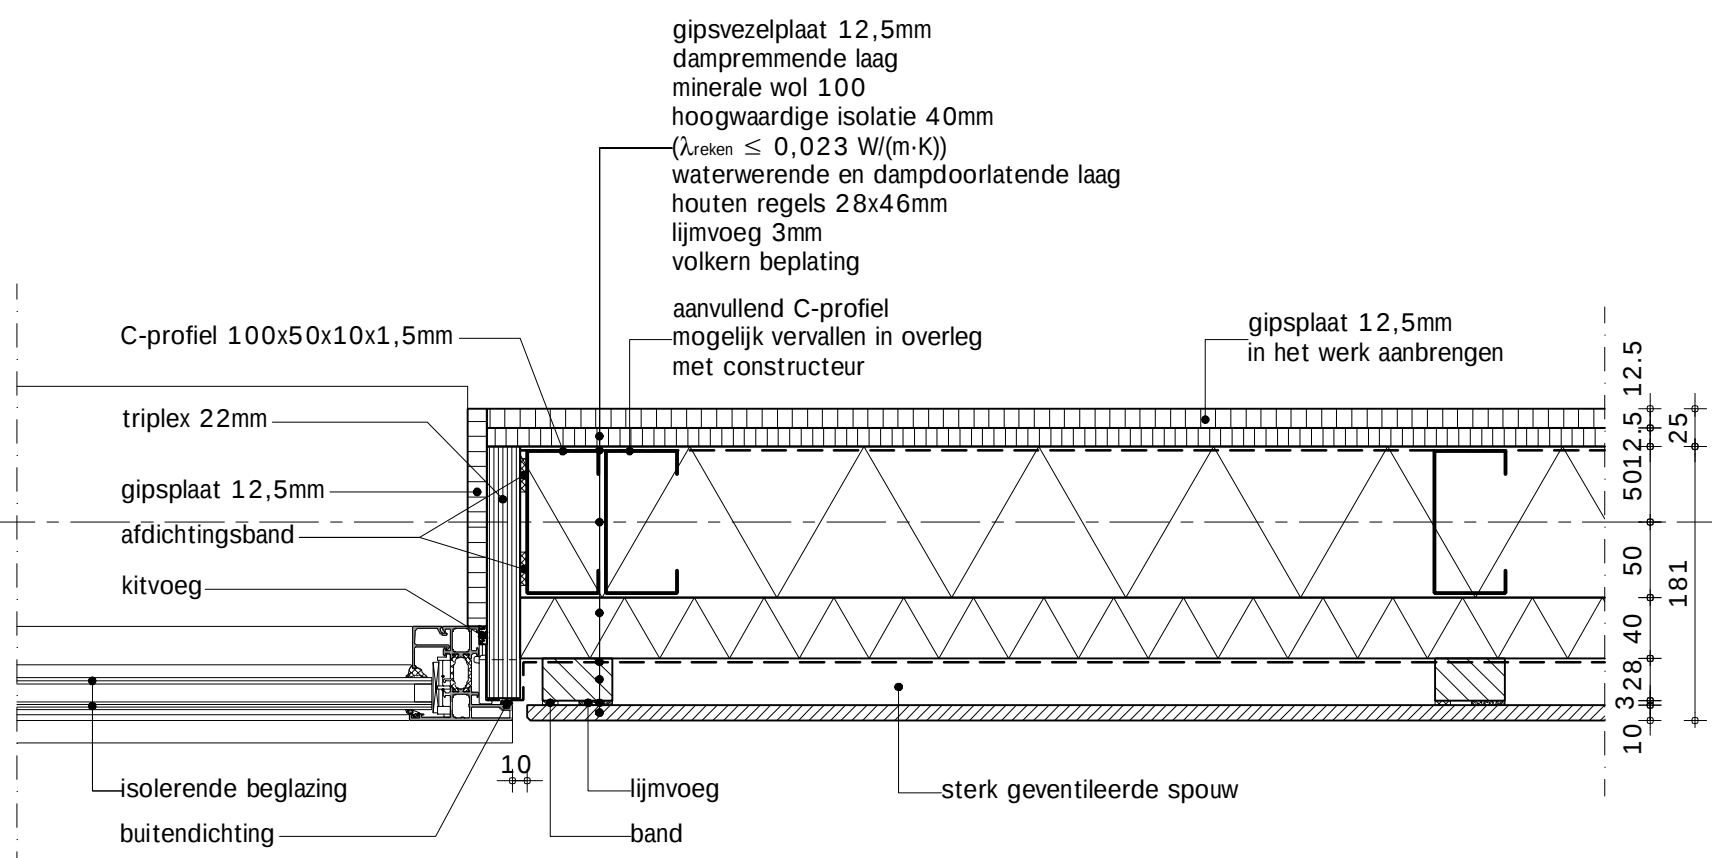

SBR-Referentiedetails Utiliteitsbouw S.07.04.301.1

Draagstructuur : S staalconstructie
Geveltype : 07 beplating met staalframe binnenspouwblad
Vloertype : 04 staalframe vloer
Variant-detail : 301.1 optop-detail; volkern beplating op houten regels


05-01-2011

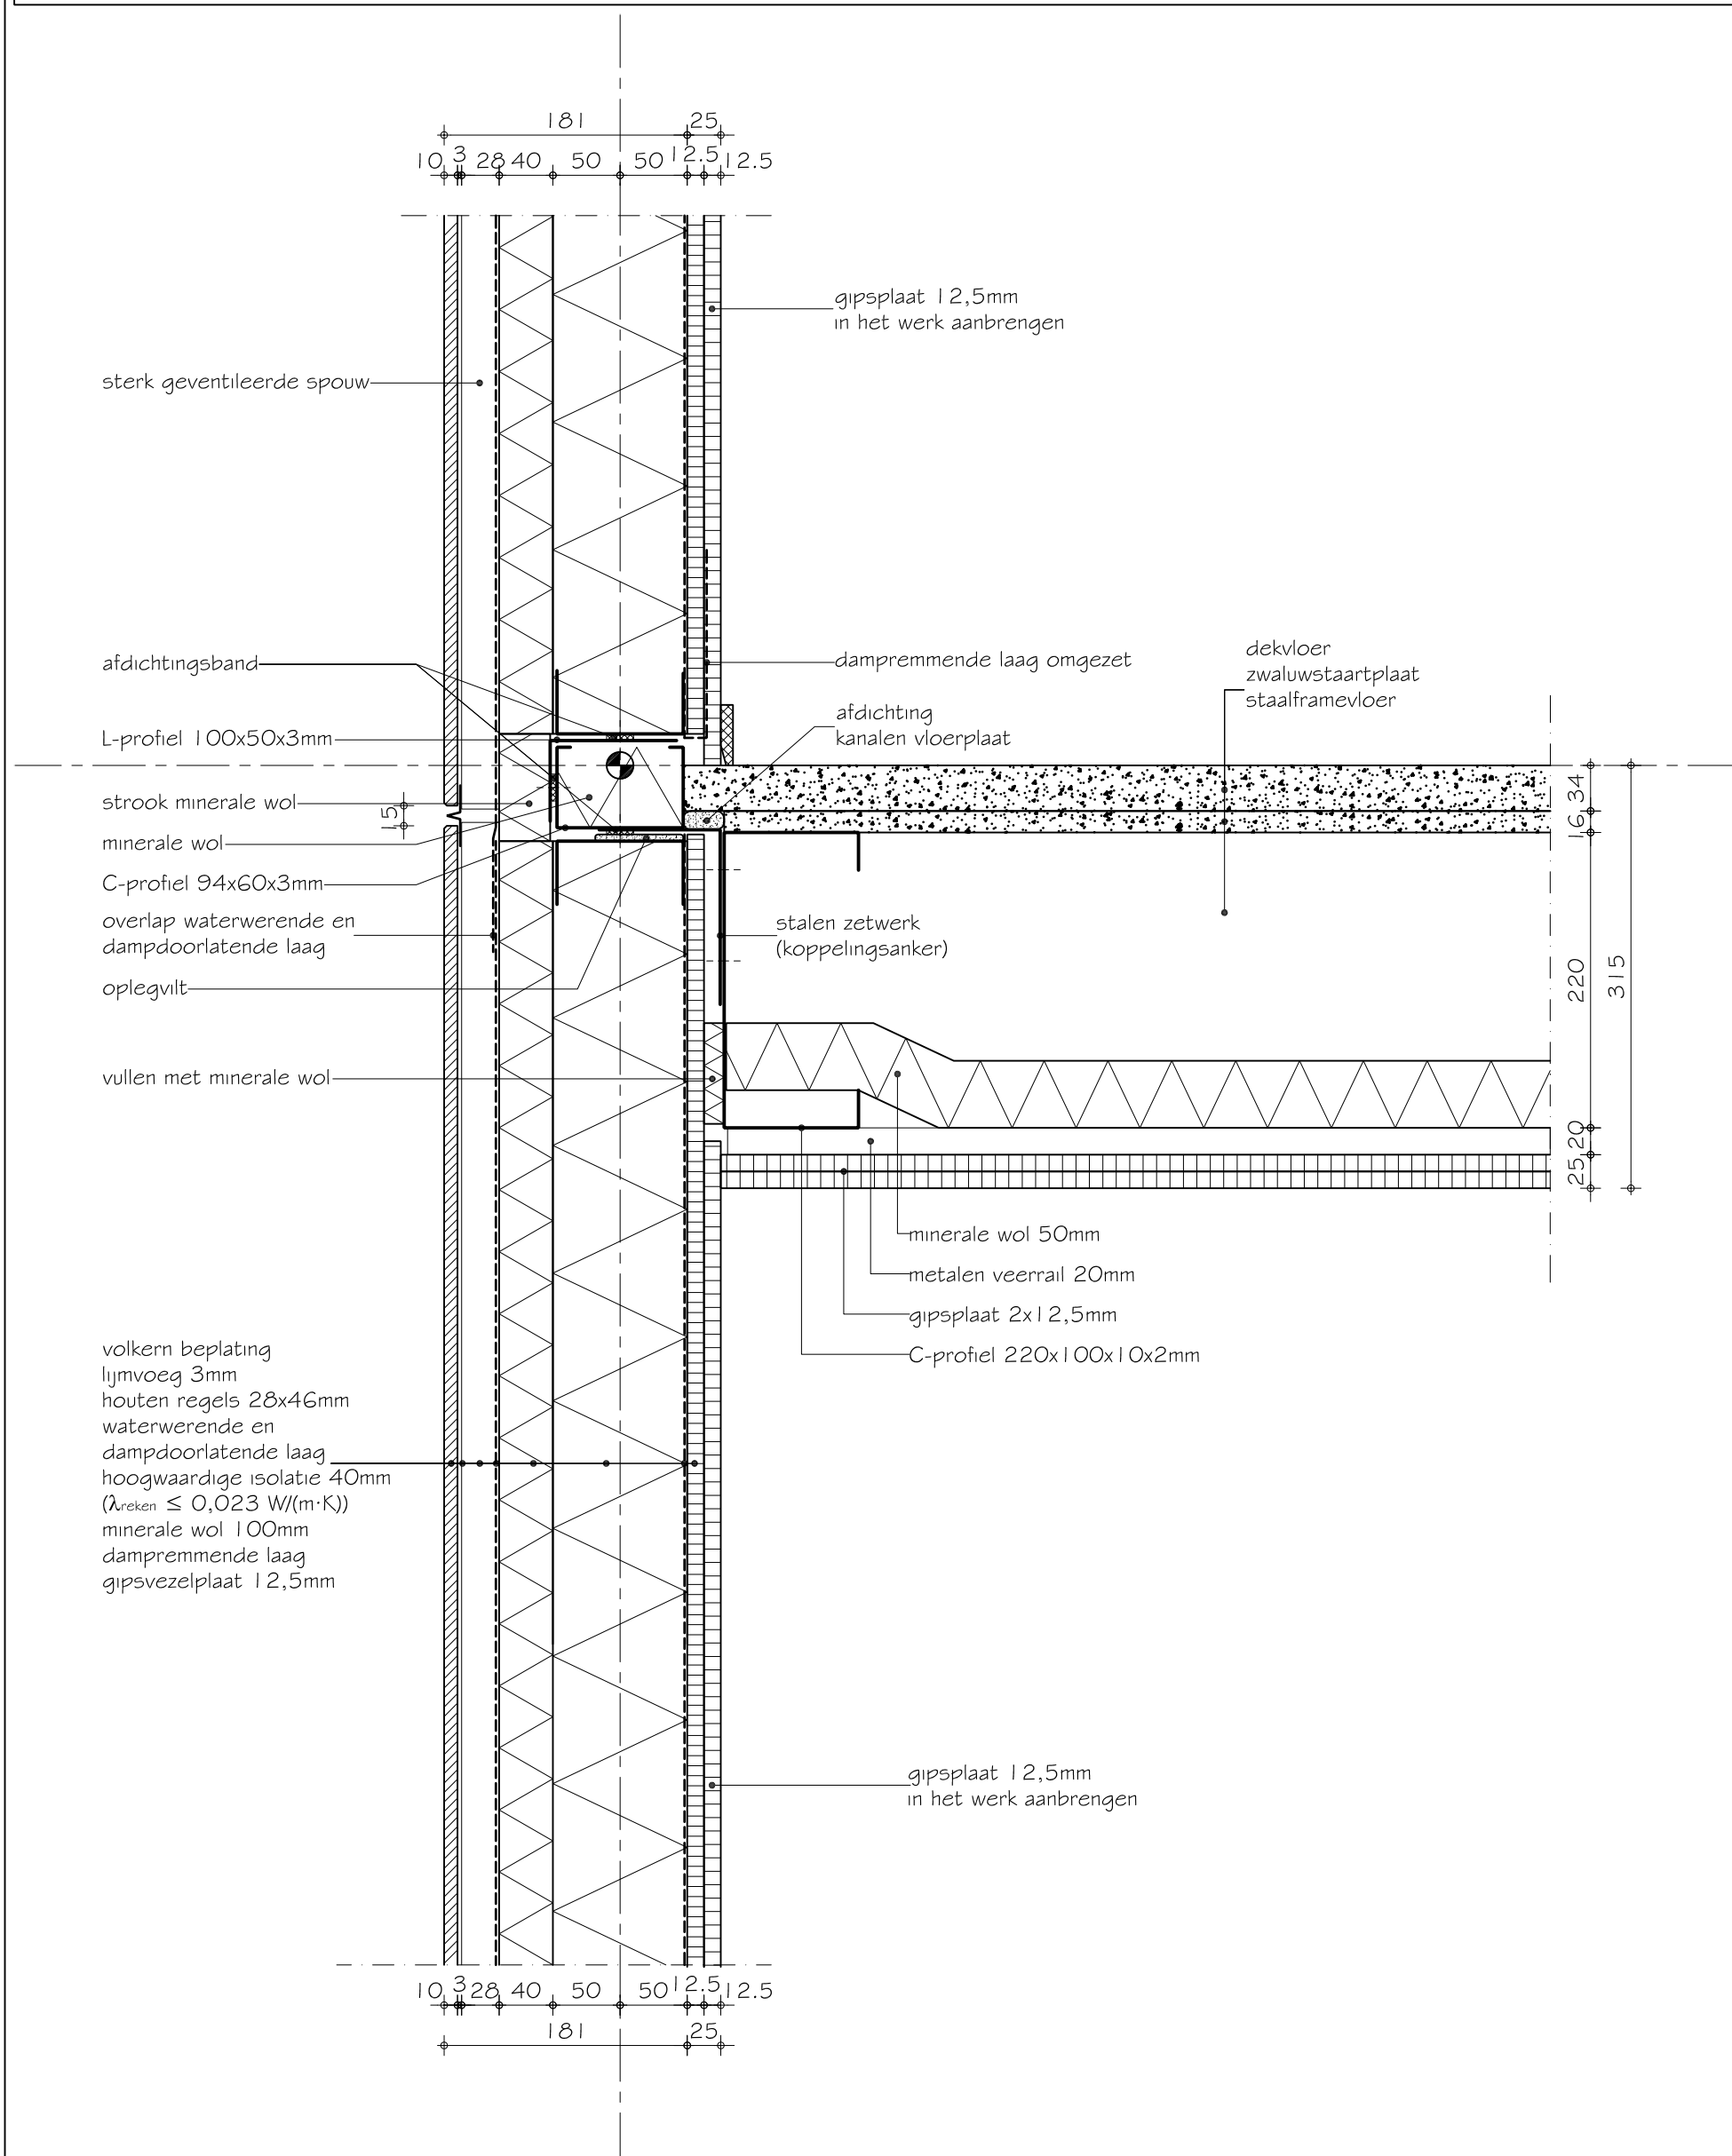

SBR-Referentiedetails Utiliteitsbouw S.07.04.301.2

Draagstructuur : 5 staalconstructie
 Geveltype : 07 beplating met staalframe binnenspouwblad
 Vloertype : 04 staalframe vloer
 Variant-detail : 301.2 optop-detail; volkern beplating op houten regels, aansluiting op dak bestaande bouw


19-11-2010

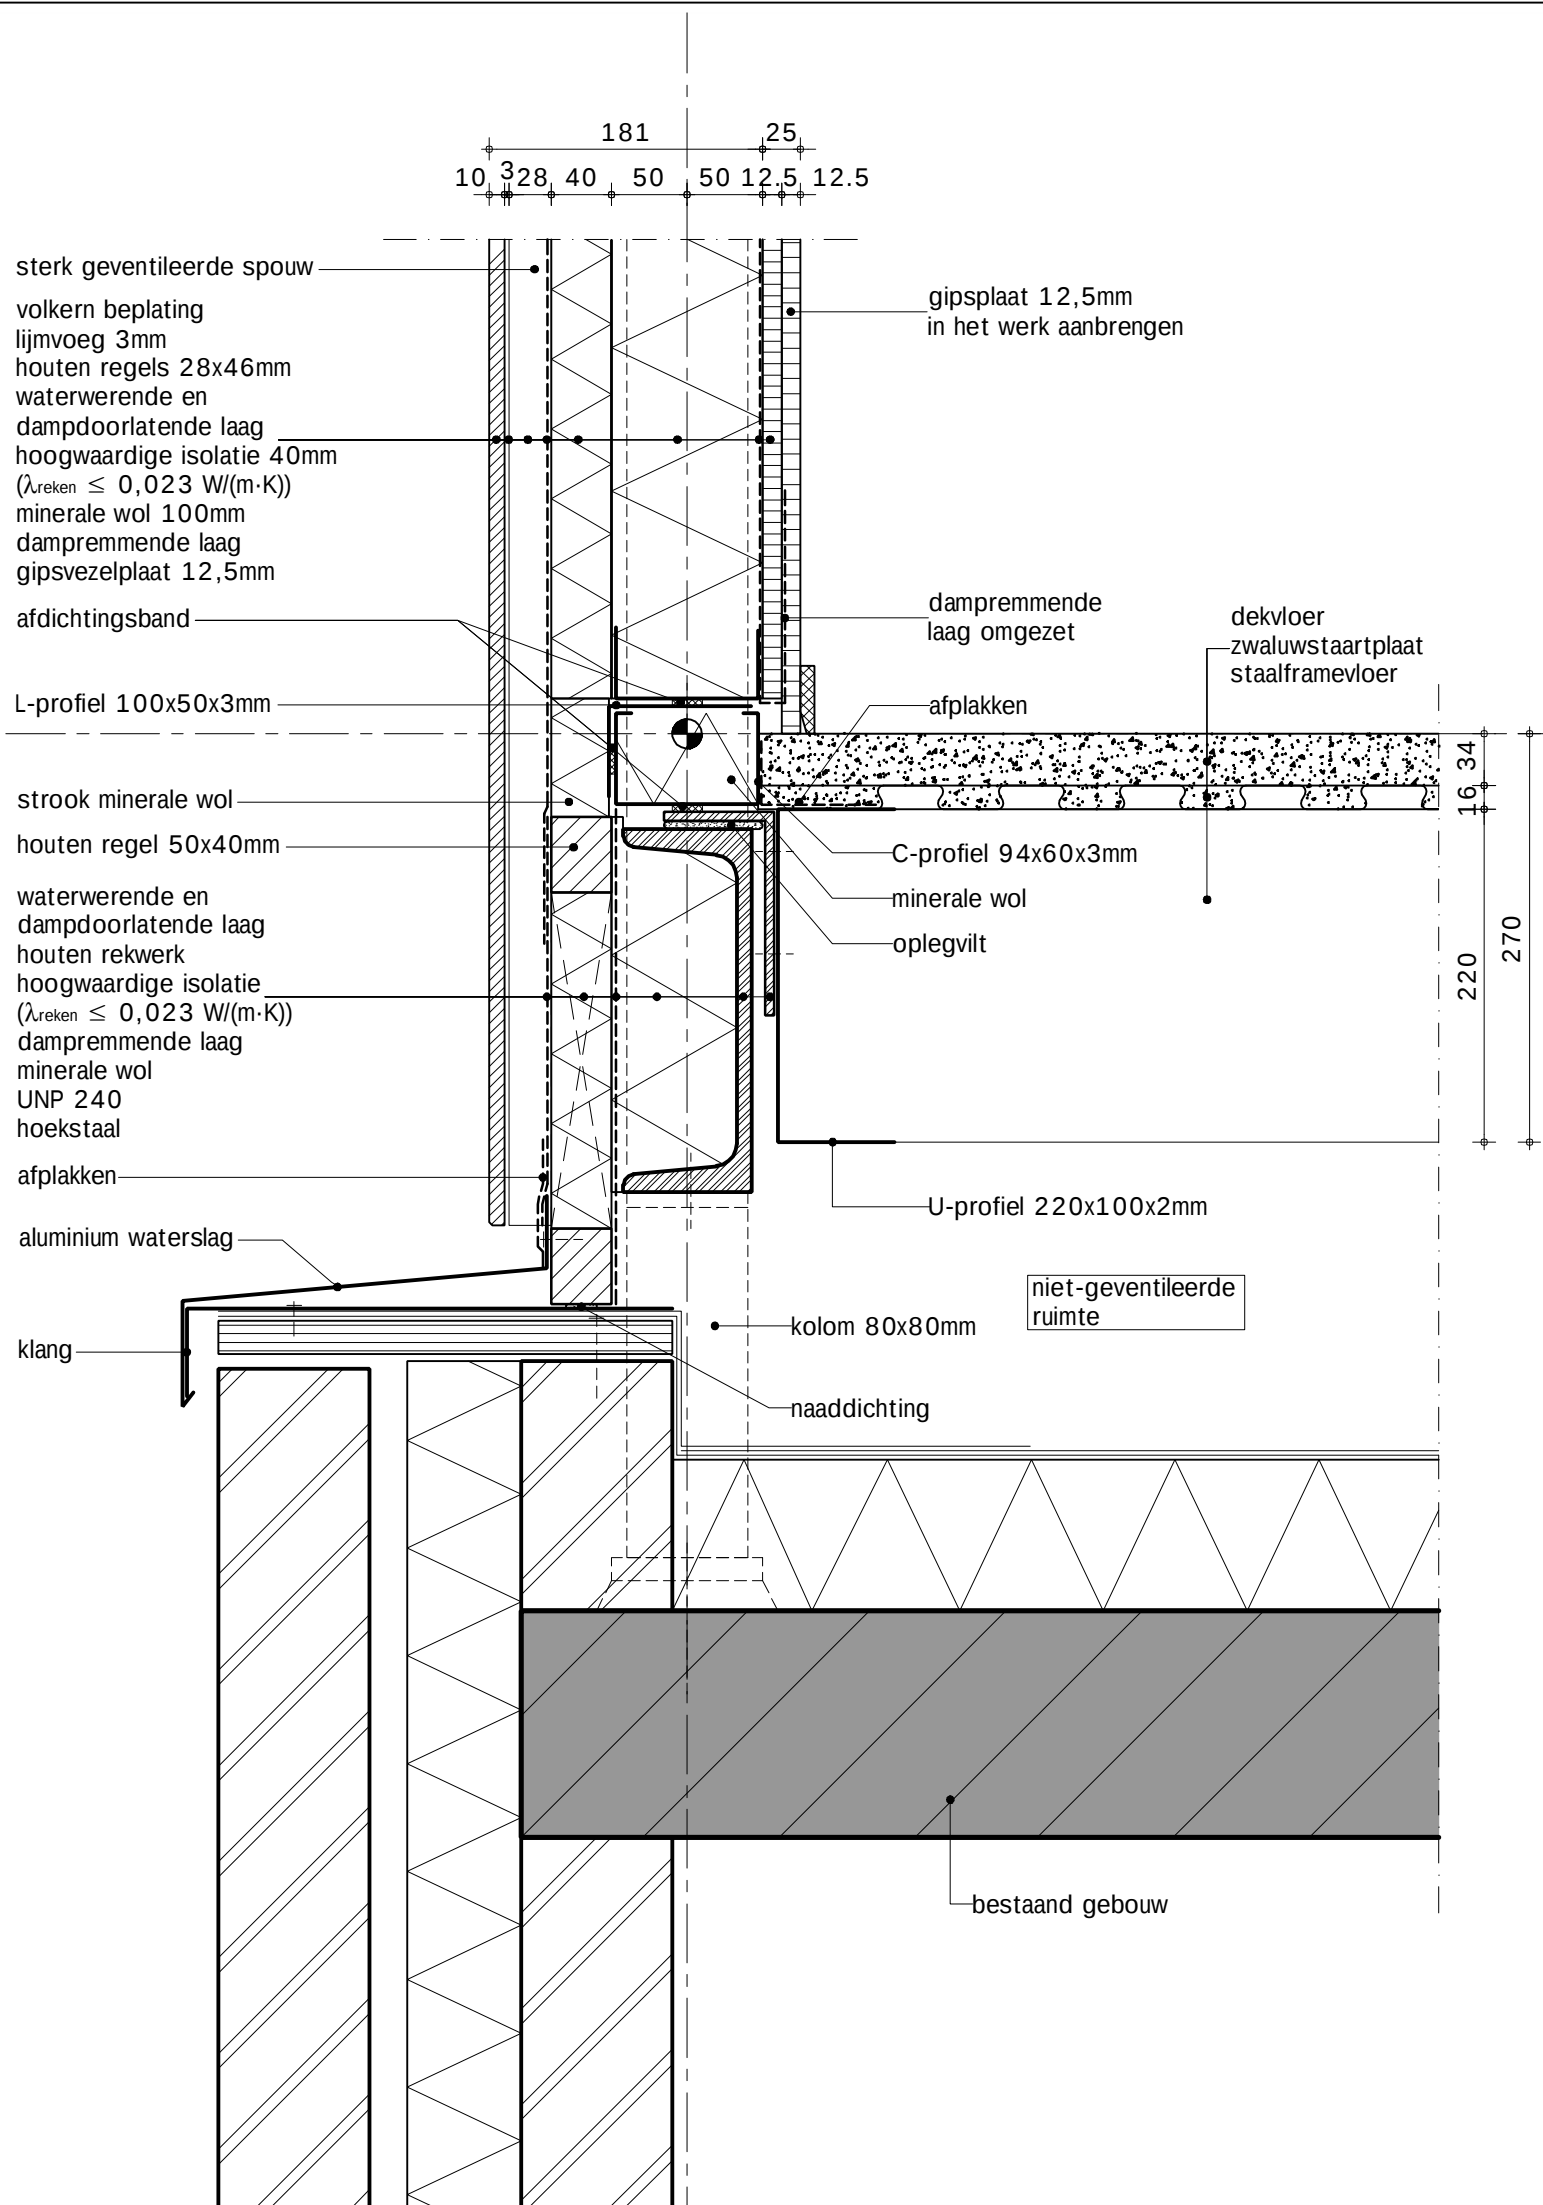

SBR-Referentiedetails Utiliteitsbouw S.07.04.305.1

Draagstructuur : S staalconstructie
 Geveltype : 07 beplating met staalframe binnenspouwblad
 Vloertype : 04 staalframe vloer
 Variant-detail : 305.1 optop-detail; volkern beplating op houten regels, aansluiting op dak bestaande bouw


19-11-2010

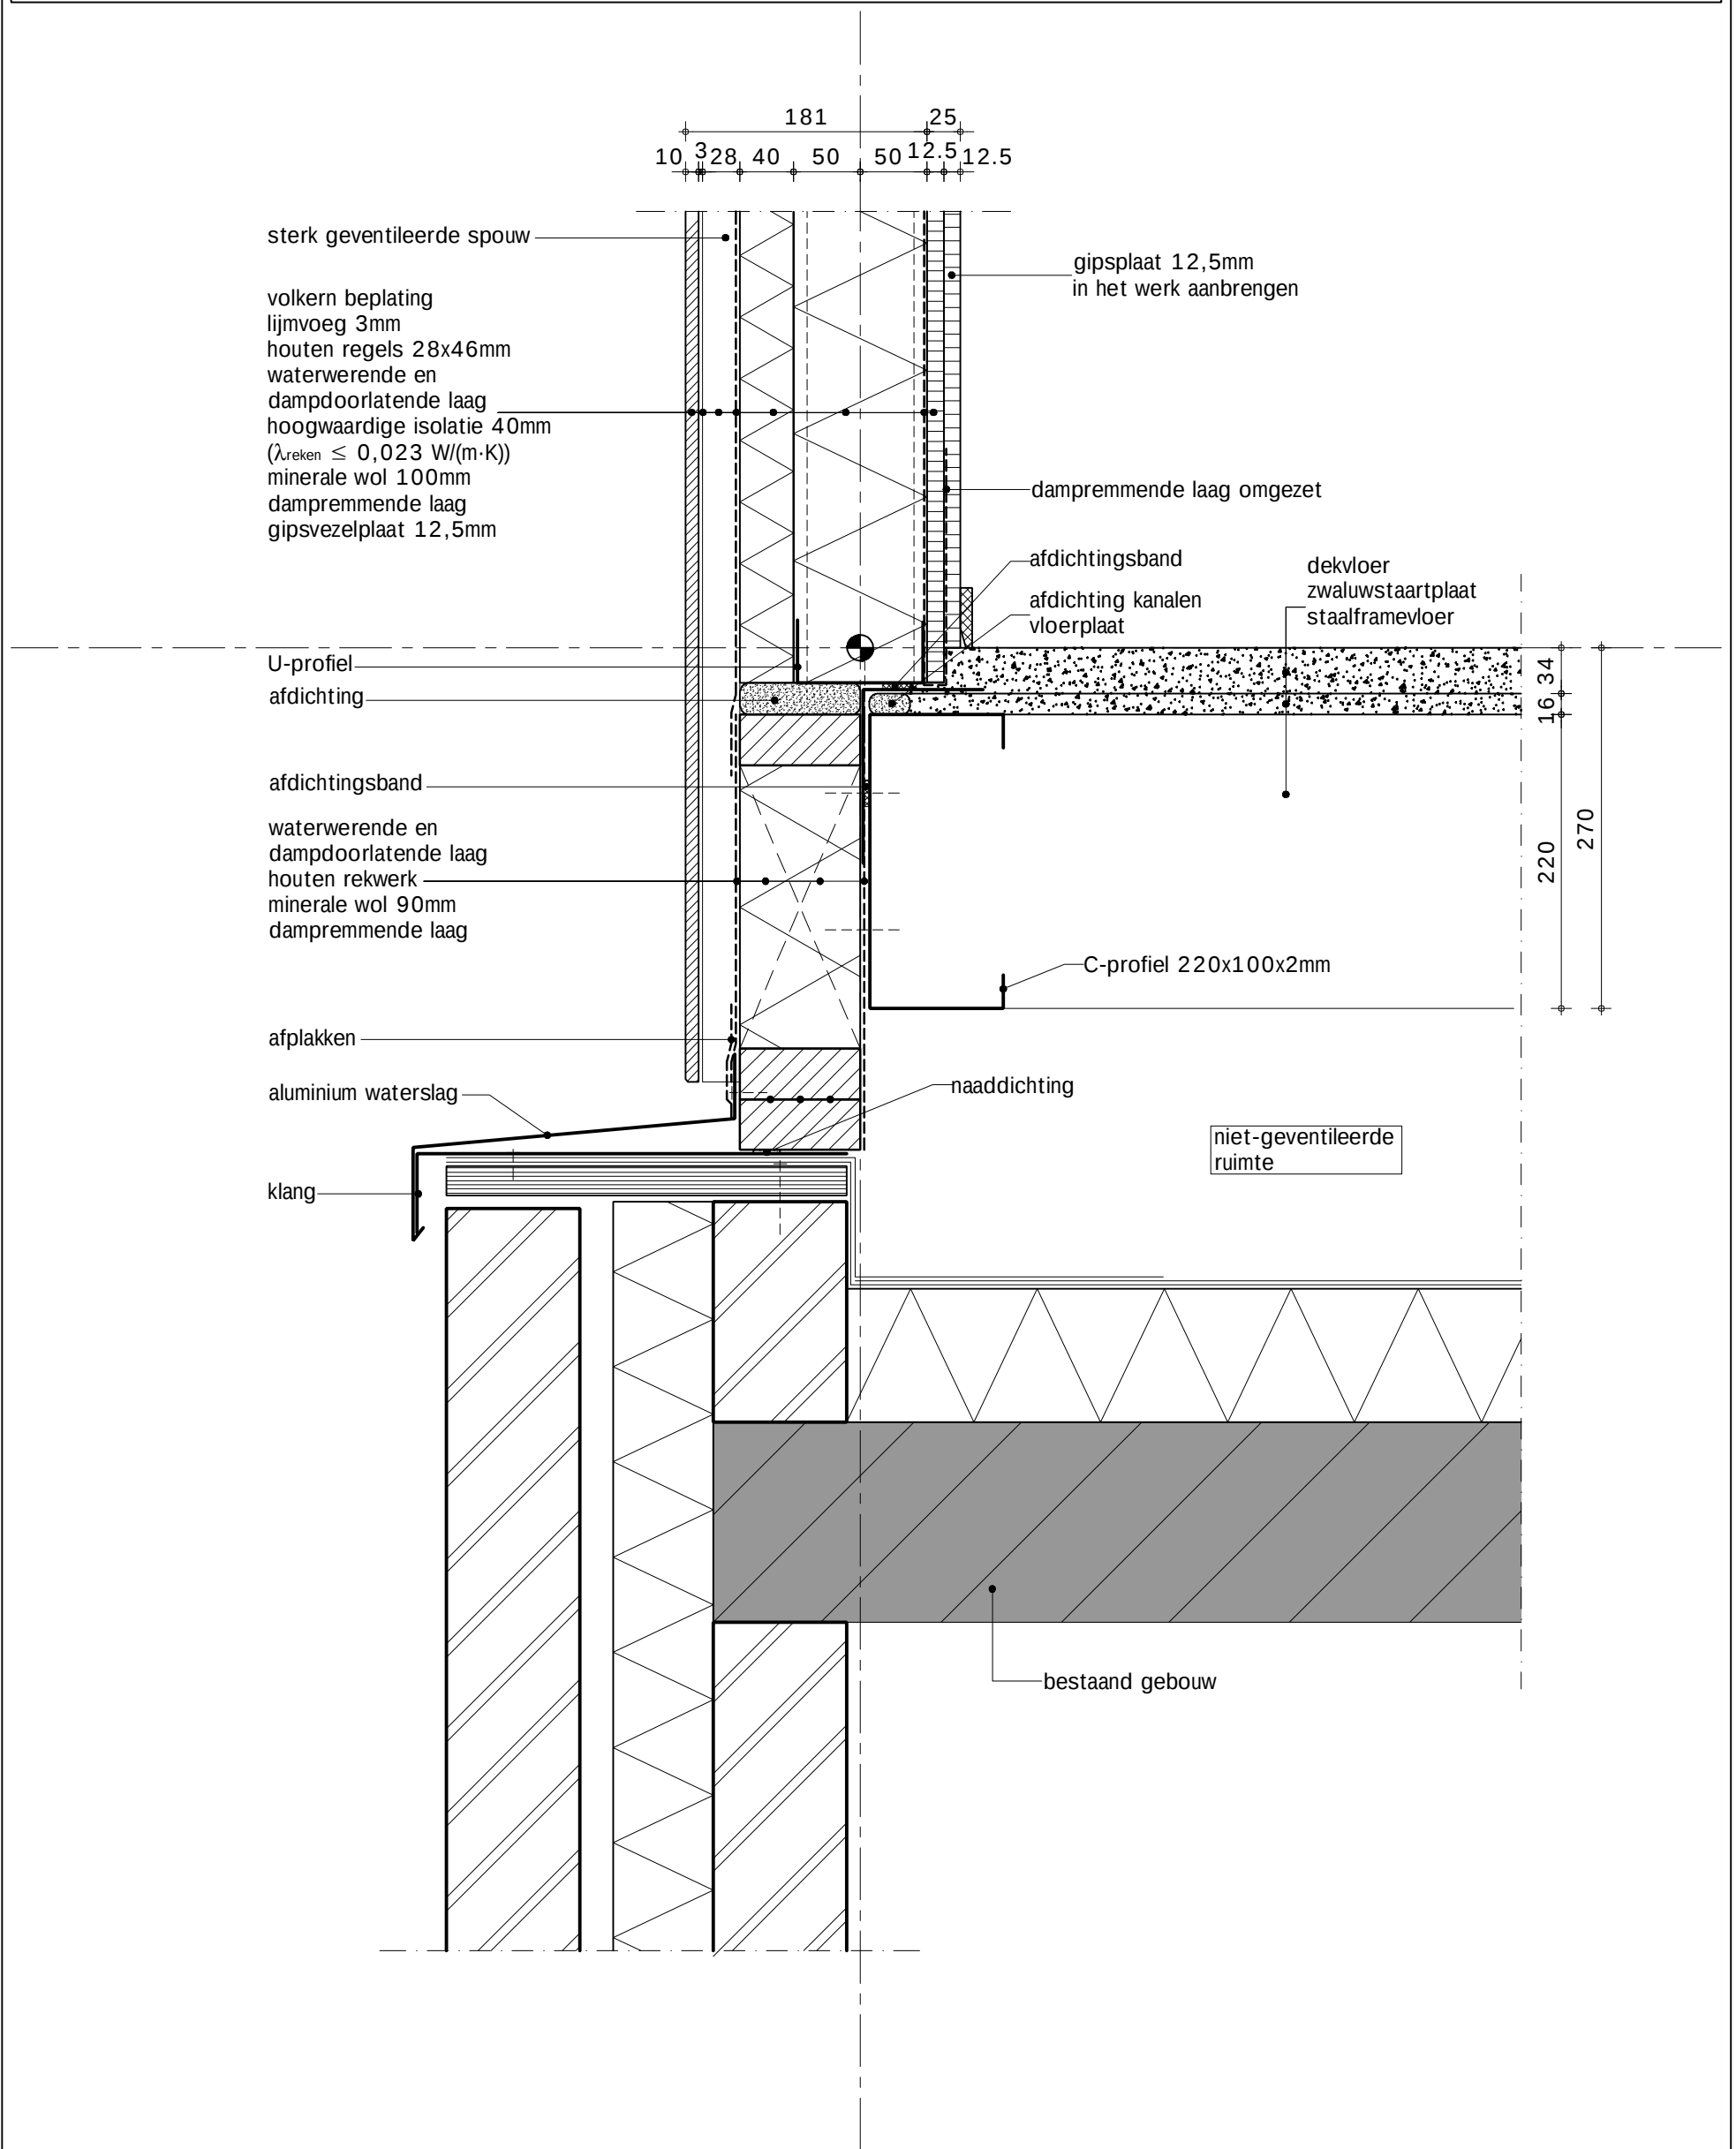

SBR-Referentiedetails Utiliteitsbouw S.07.04.305.2


Draagstructuur : S staalconstructie
 Geveltype : 07 beplating met staalframe binnenspouwblad
 Vloertype : 04 staalframe vloer
 Variant-detail : 305.2 optop-detail; volkern beplating op houten regels

19-11-2010

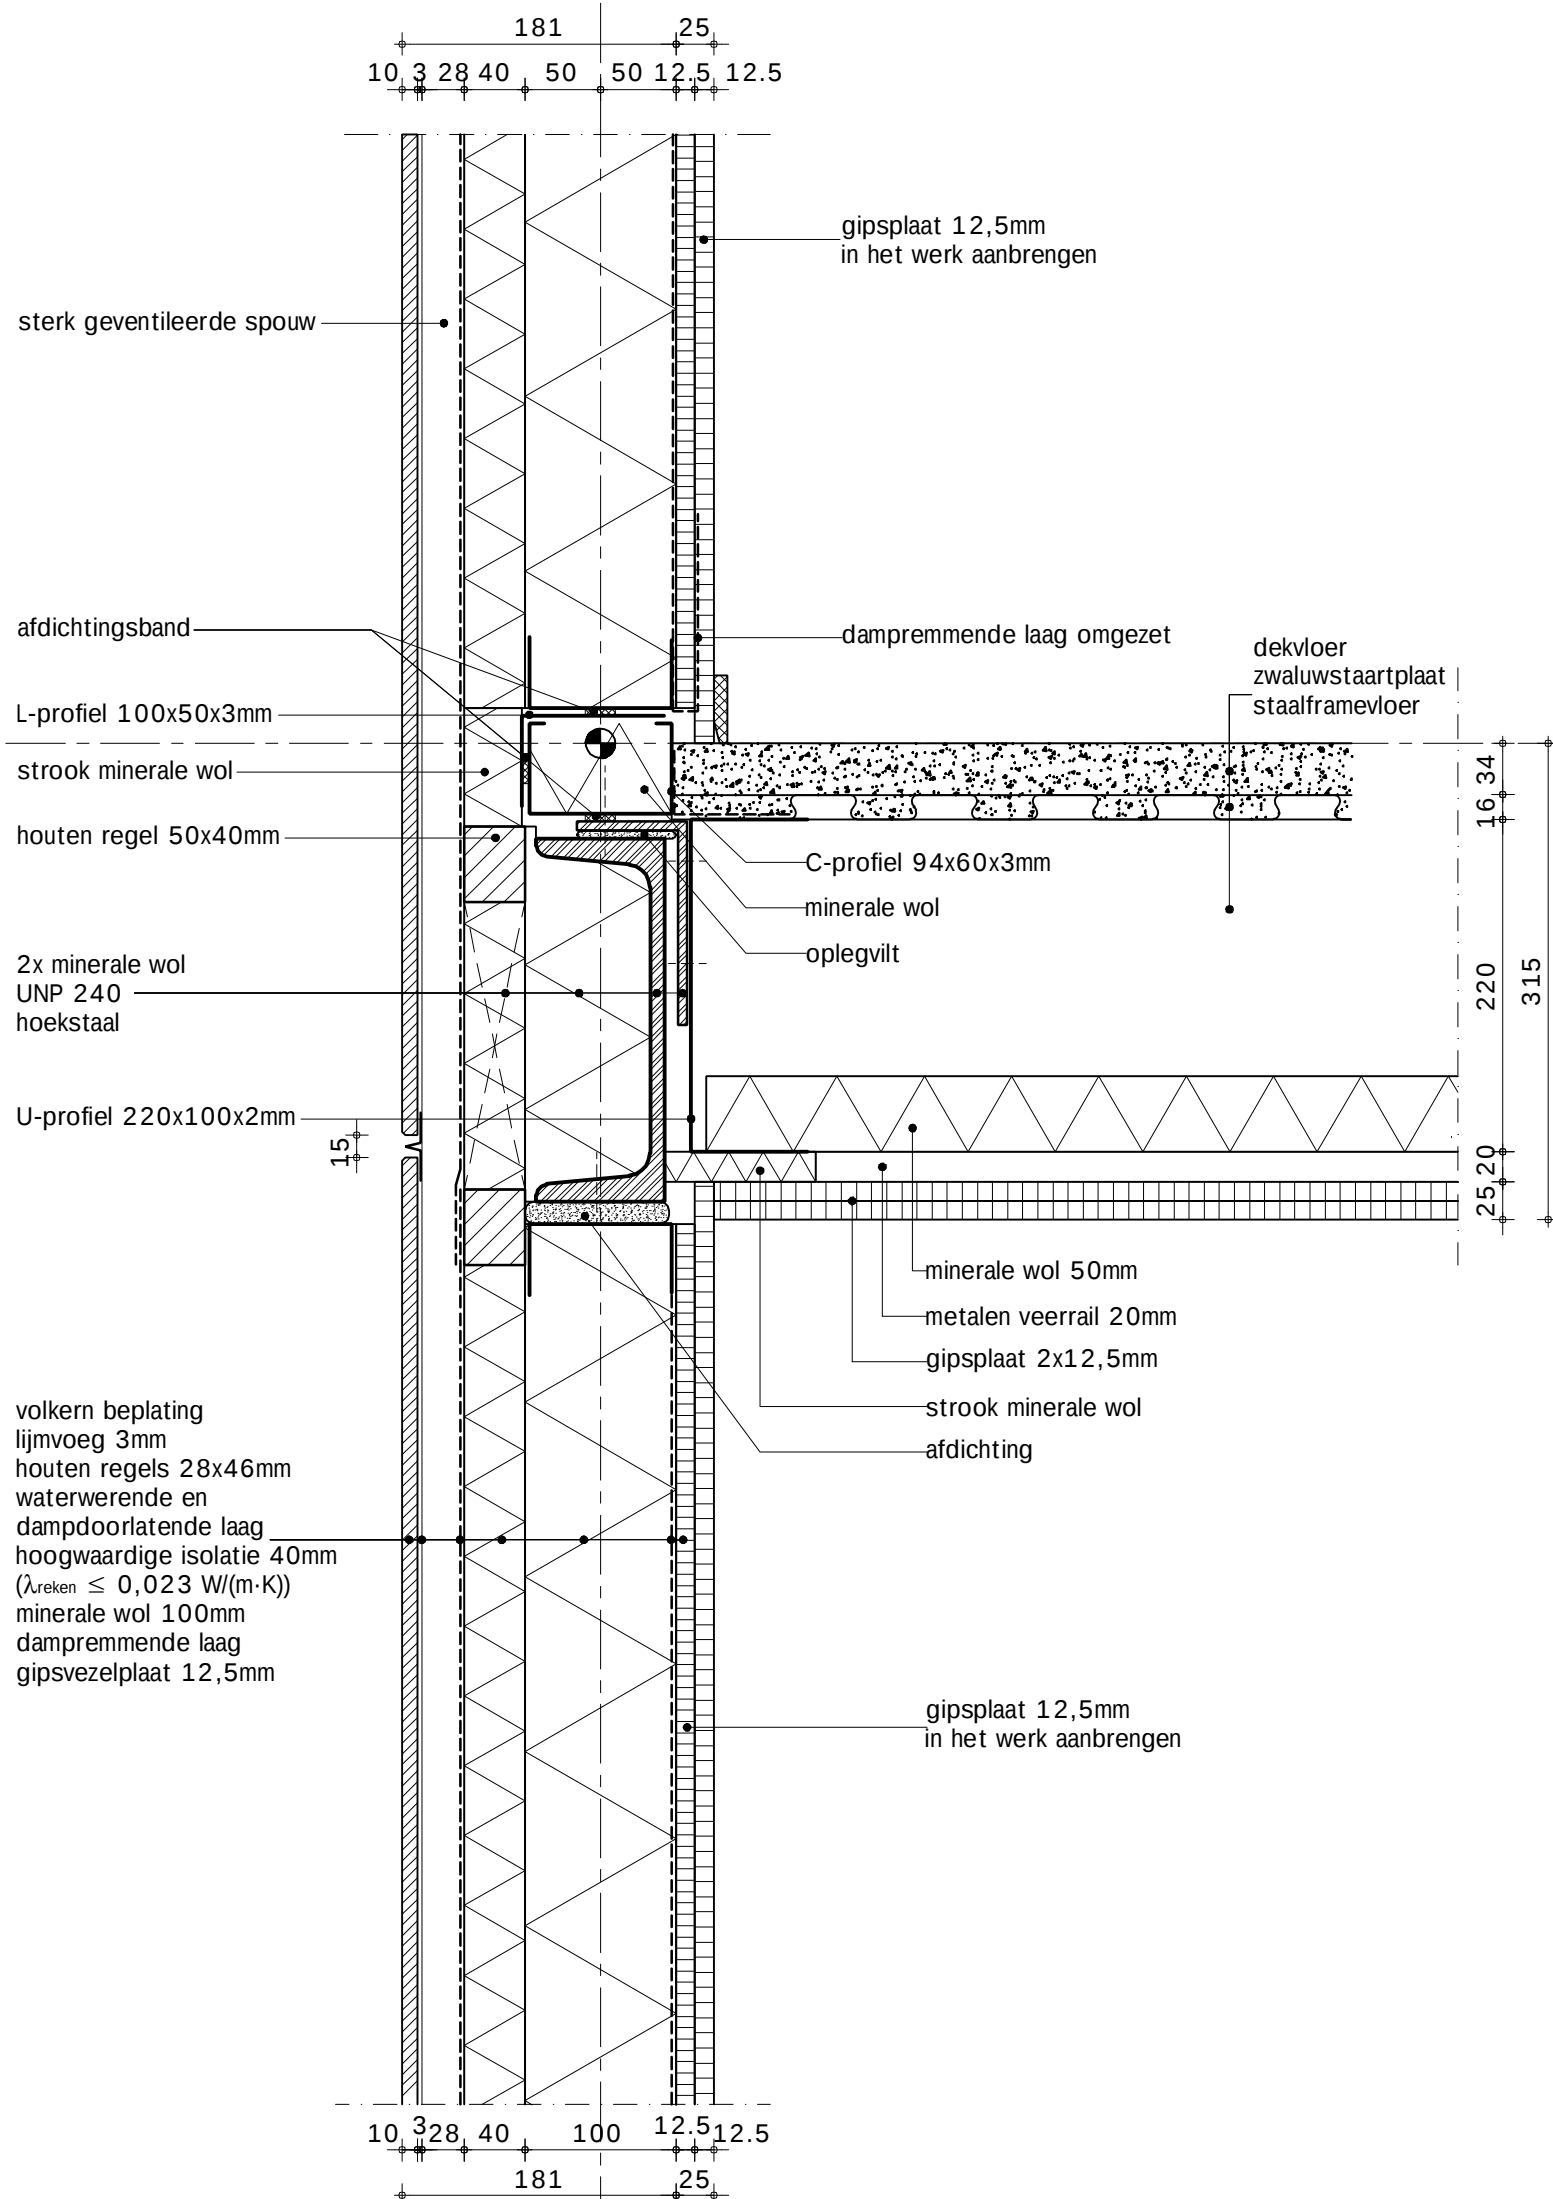


SBR-Referentiedetails Utiliteitsbouw S.07.04.308.1

Draagstructuur : staalconstructie
Gevel : beplating met staalframe binnenspouwblad
Vloer : staalframe vloer
Variant : lichte scheidingswand, metal stud, minerale wol barrière, doorgaande vloer

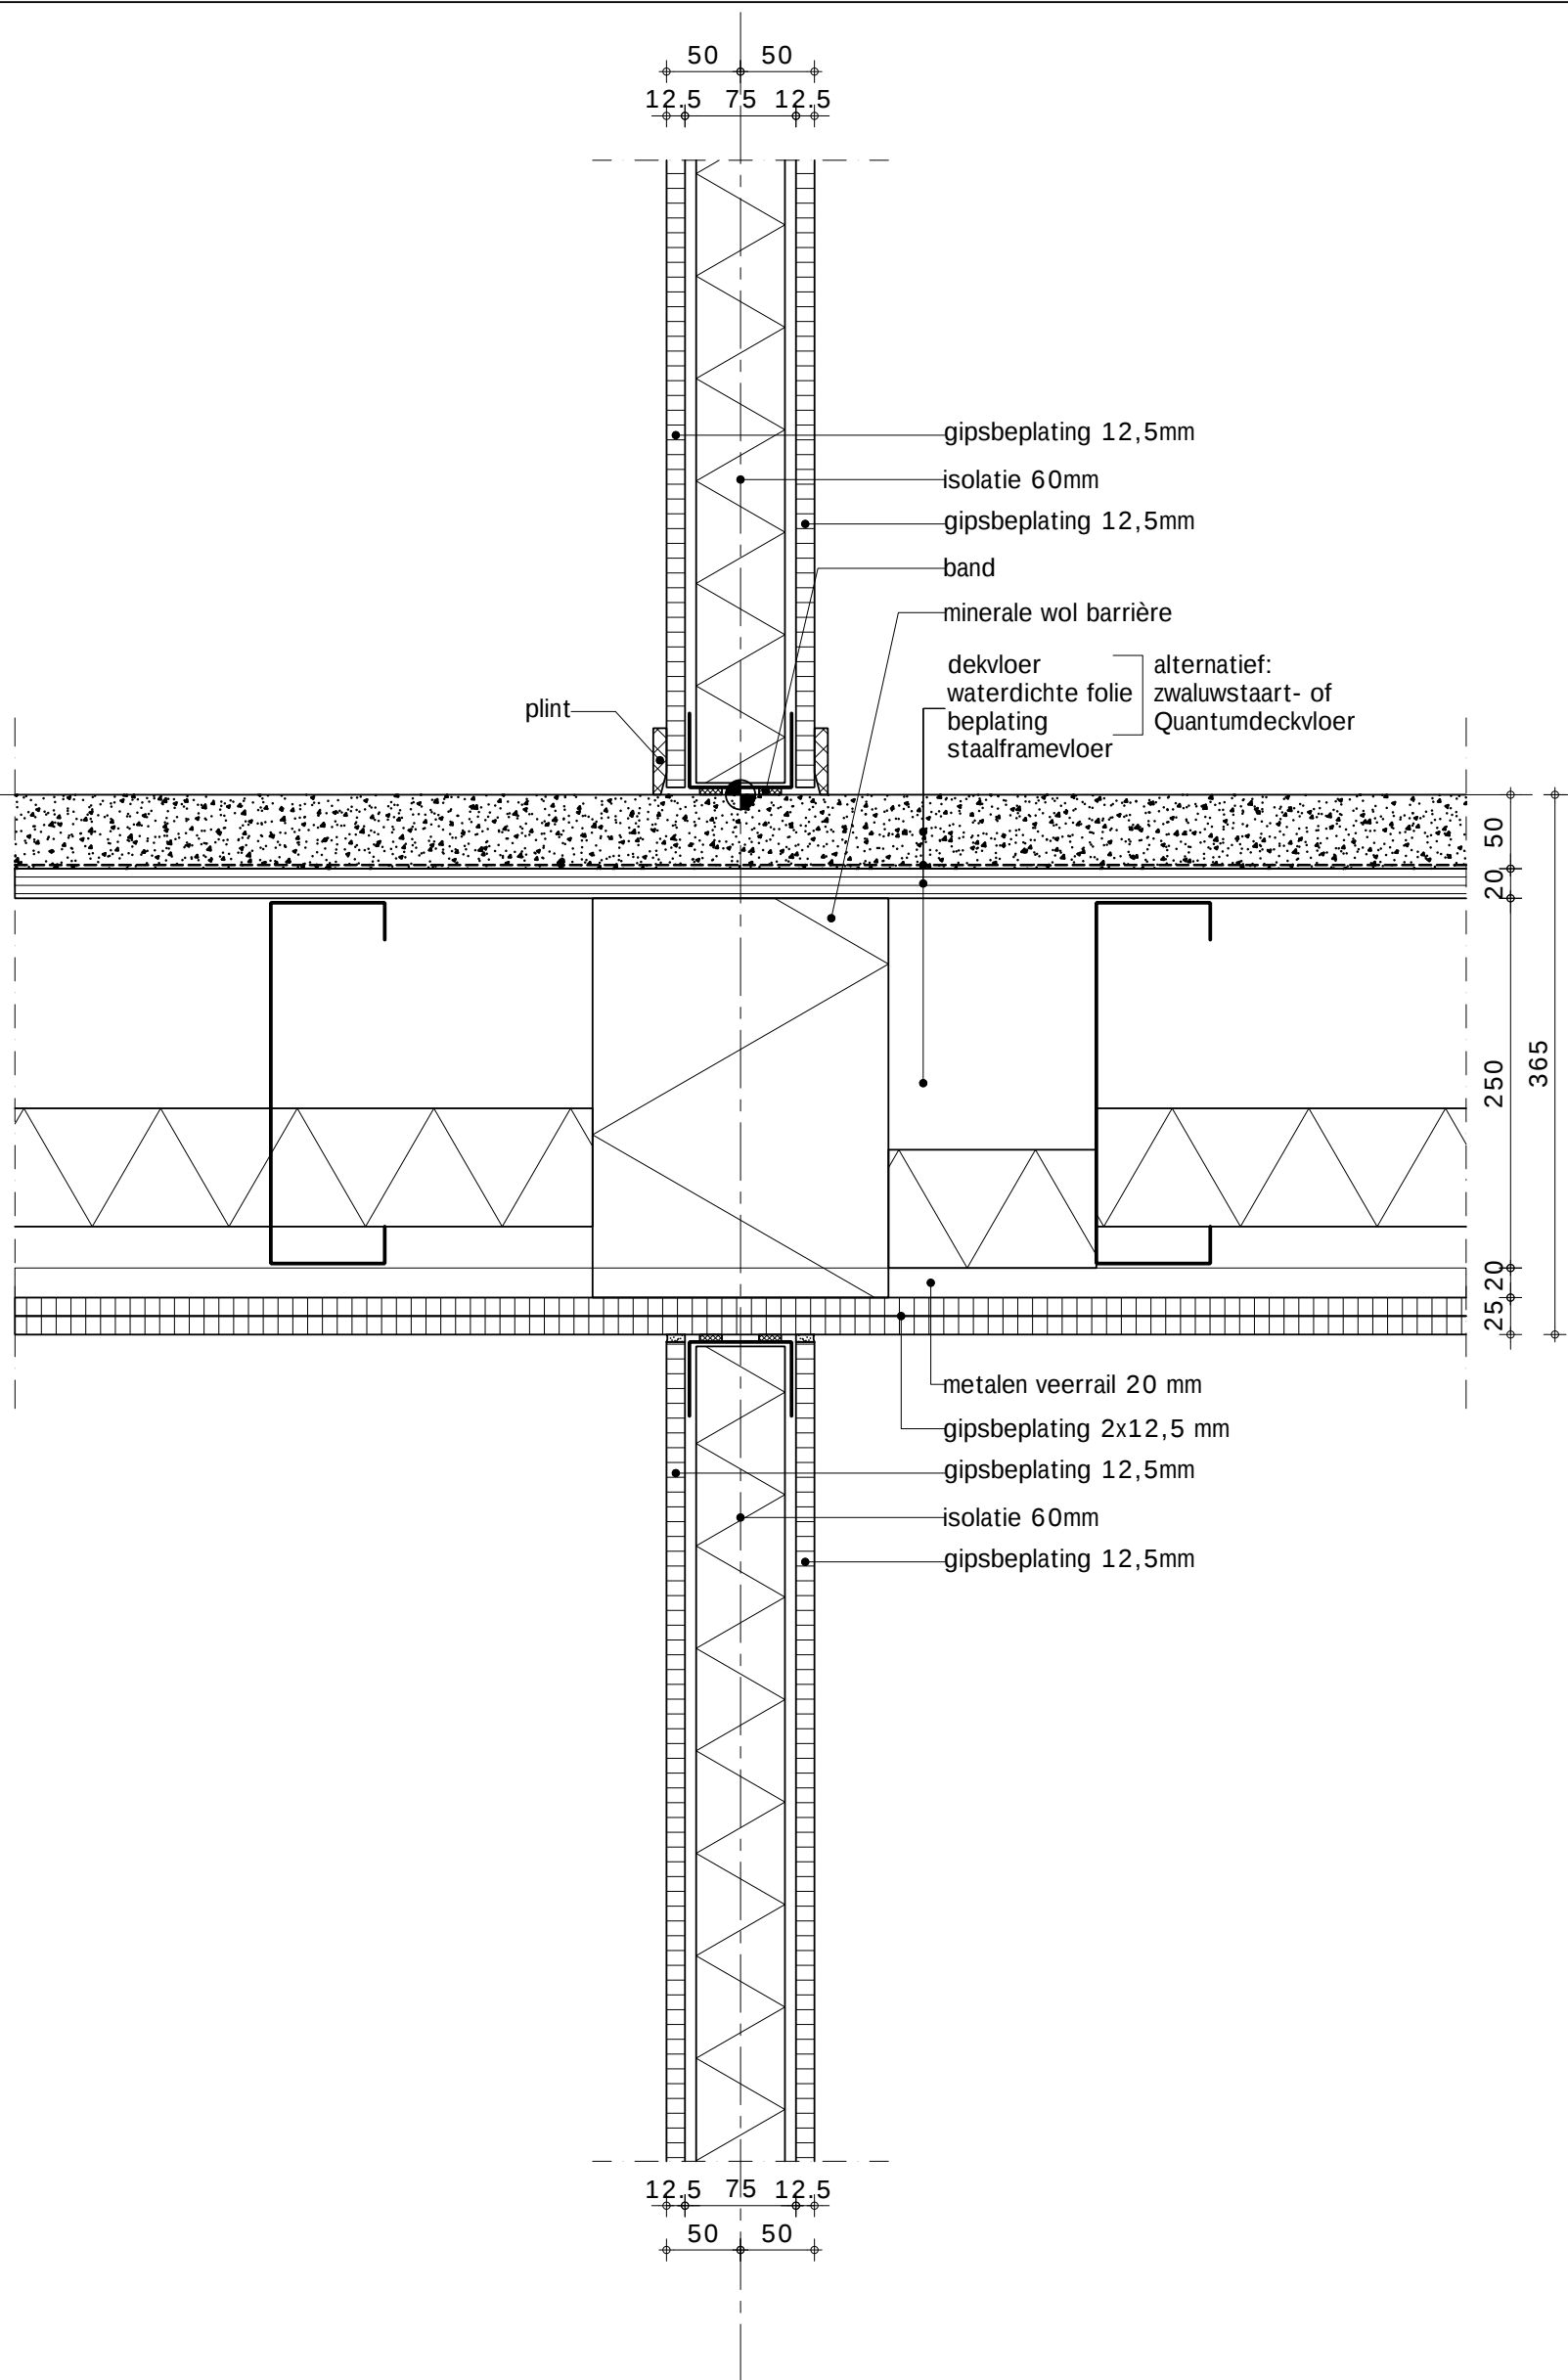

SBR-Referentiedetails Utiliteitsbouw S.07.04.308.2

Draagstructuur	:	staalconstructie
Gevel	:	beplating met staalframe binnenspouwblad
Vloer:	:	staalframe vloer
Variant	:	lichte scheidingswand, systeemwand, minerale wol barrière, gedilateerde vloer

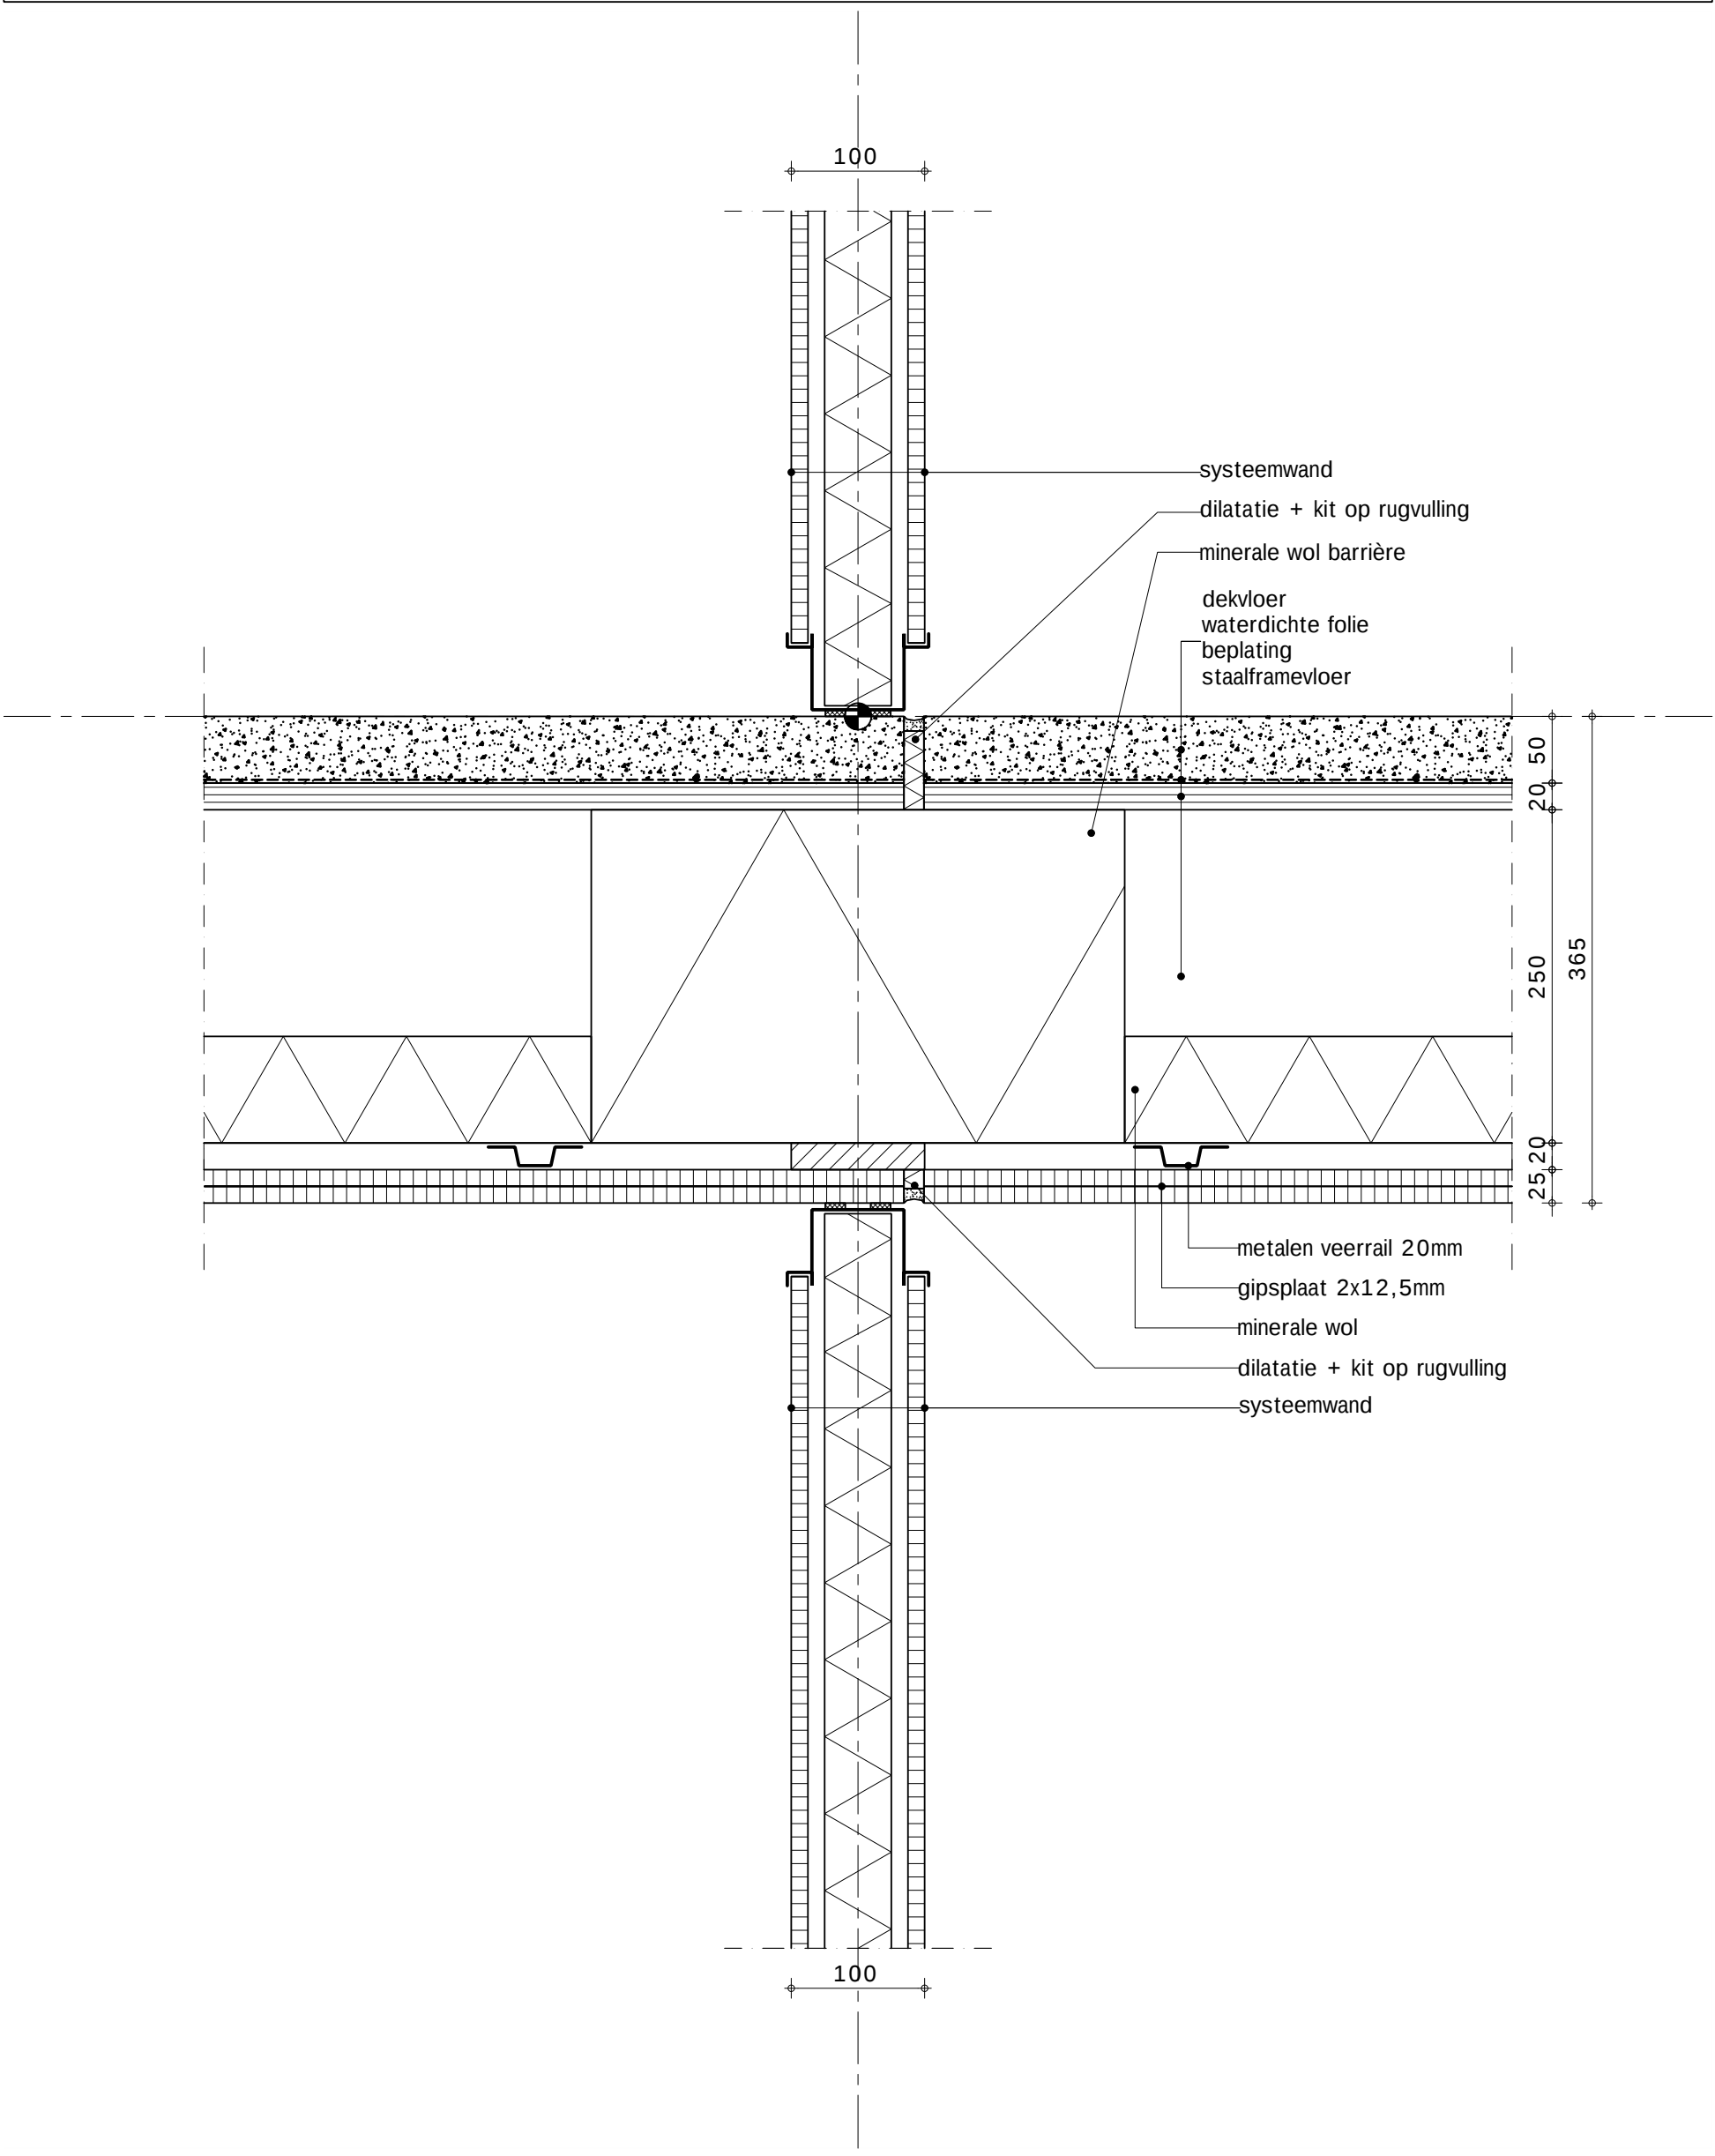

SBR-Referentiedetails Utiliteitsbouw S.07.04.401.1

Draagstructuur : S staalconstructie
 Geveltype : 07 beplating met staalframe binnenspouwblad
 Vloertype : 04 staalframe vloer
 Variant-detail : 401.1 optop-detail; volkern beplating op houten regels

19-11-2010

