



SBR-Referentiedetails Utiliteitsbouw S.09.03.101.1

Draagstructuur	:	staalconstructie
Gevel	:	keramische tegels met houten binnenspouwblad
Vloer:	:	holle staal-beton vloer
Variant	:	kanaalplaatvloer

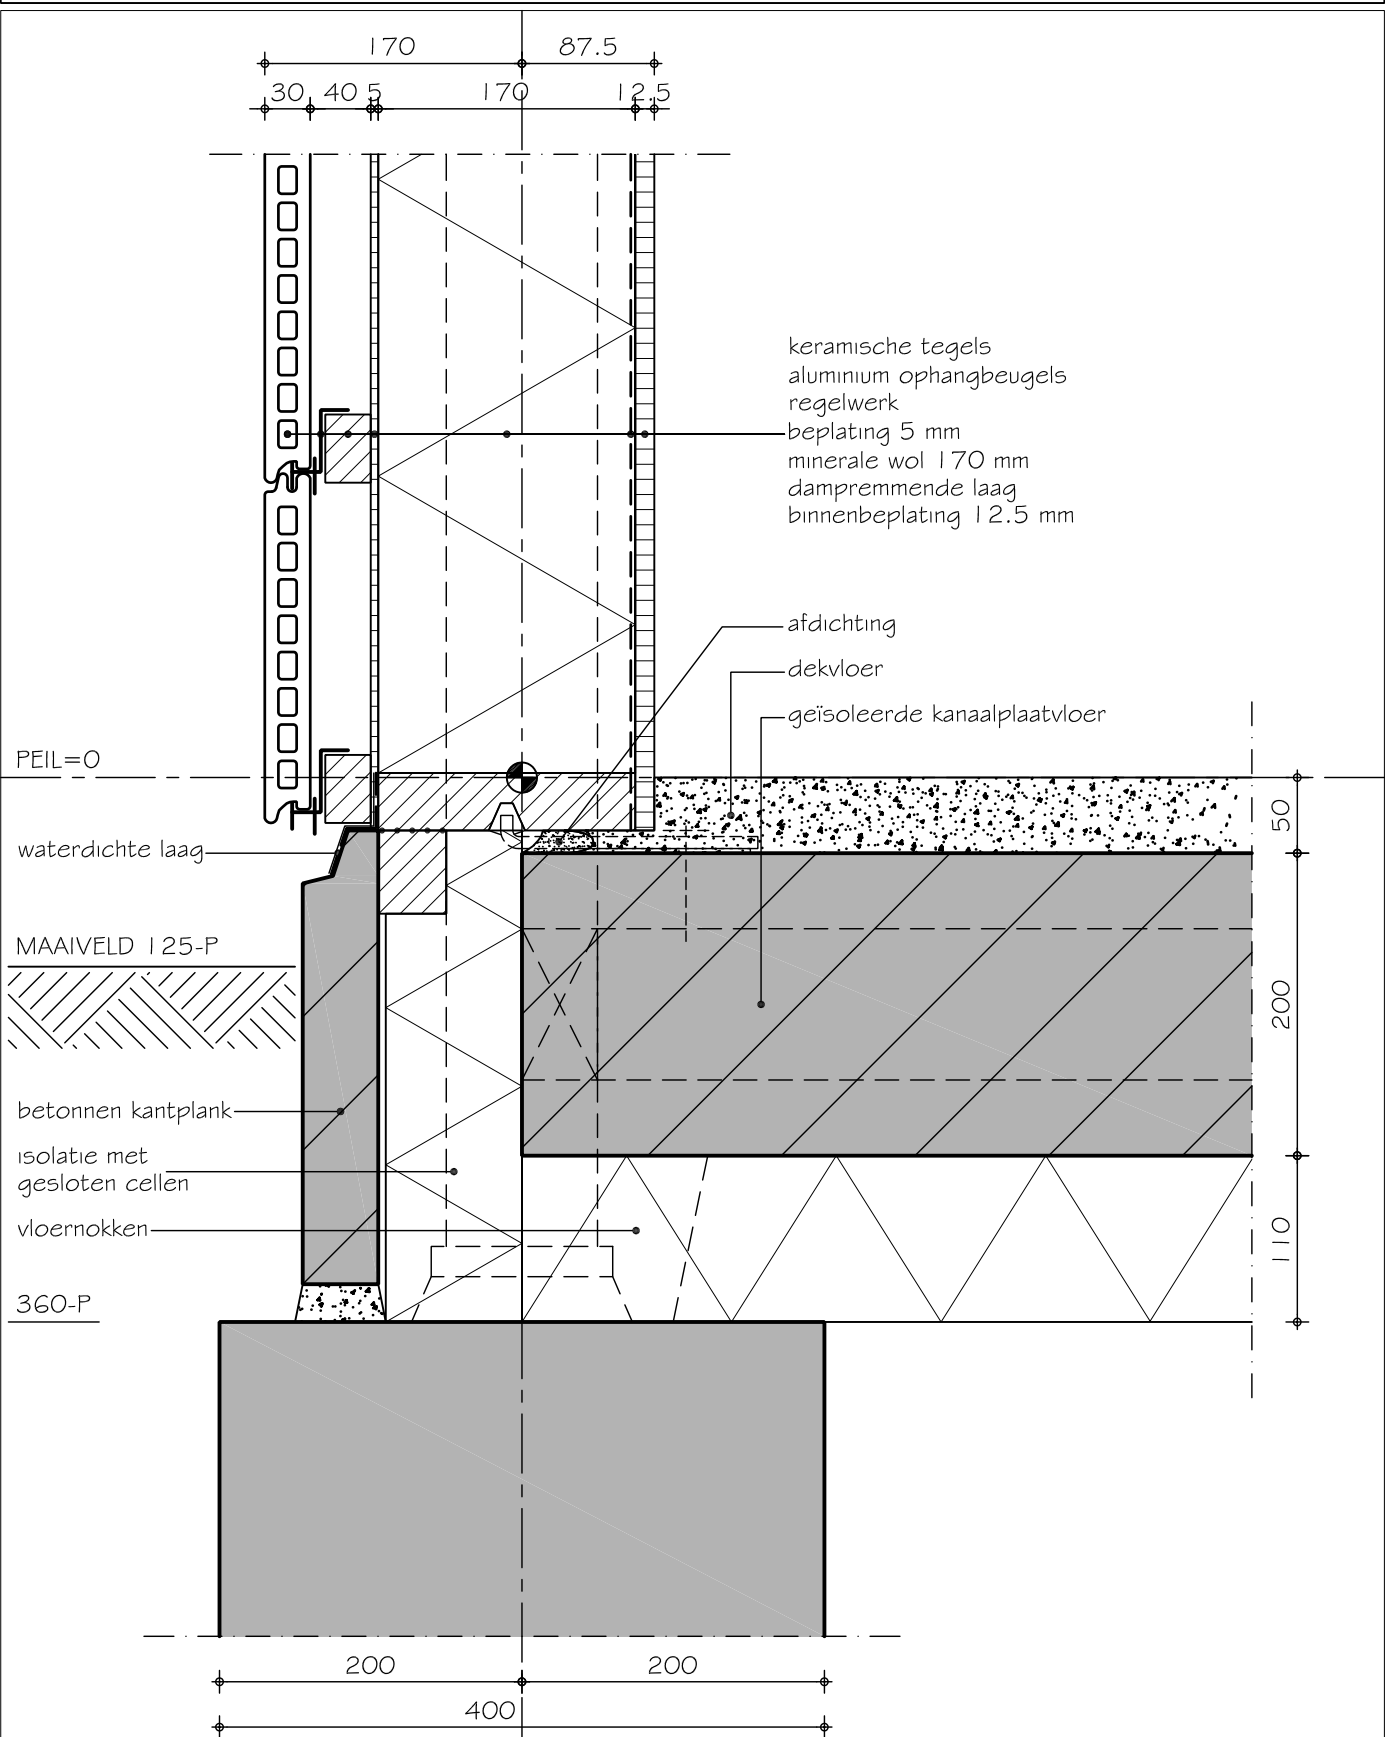


SBR-Referentiedetails Utiliteitsbouw 5.09.03.201.1

Draagstructuur	:	staalconstructie
Gevel	:	keramische tegels met houten binnenspouwblad
Vloer:	:	holle staal-beton vloer
Variant	:	staalconstructie kokerprofiel

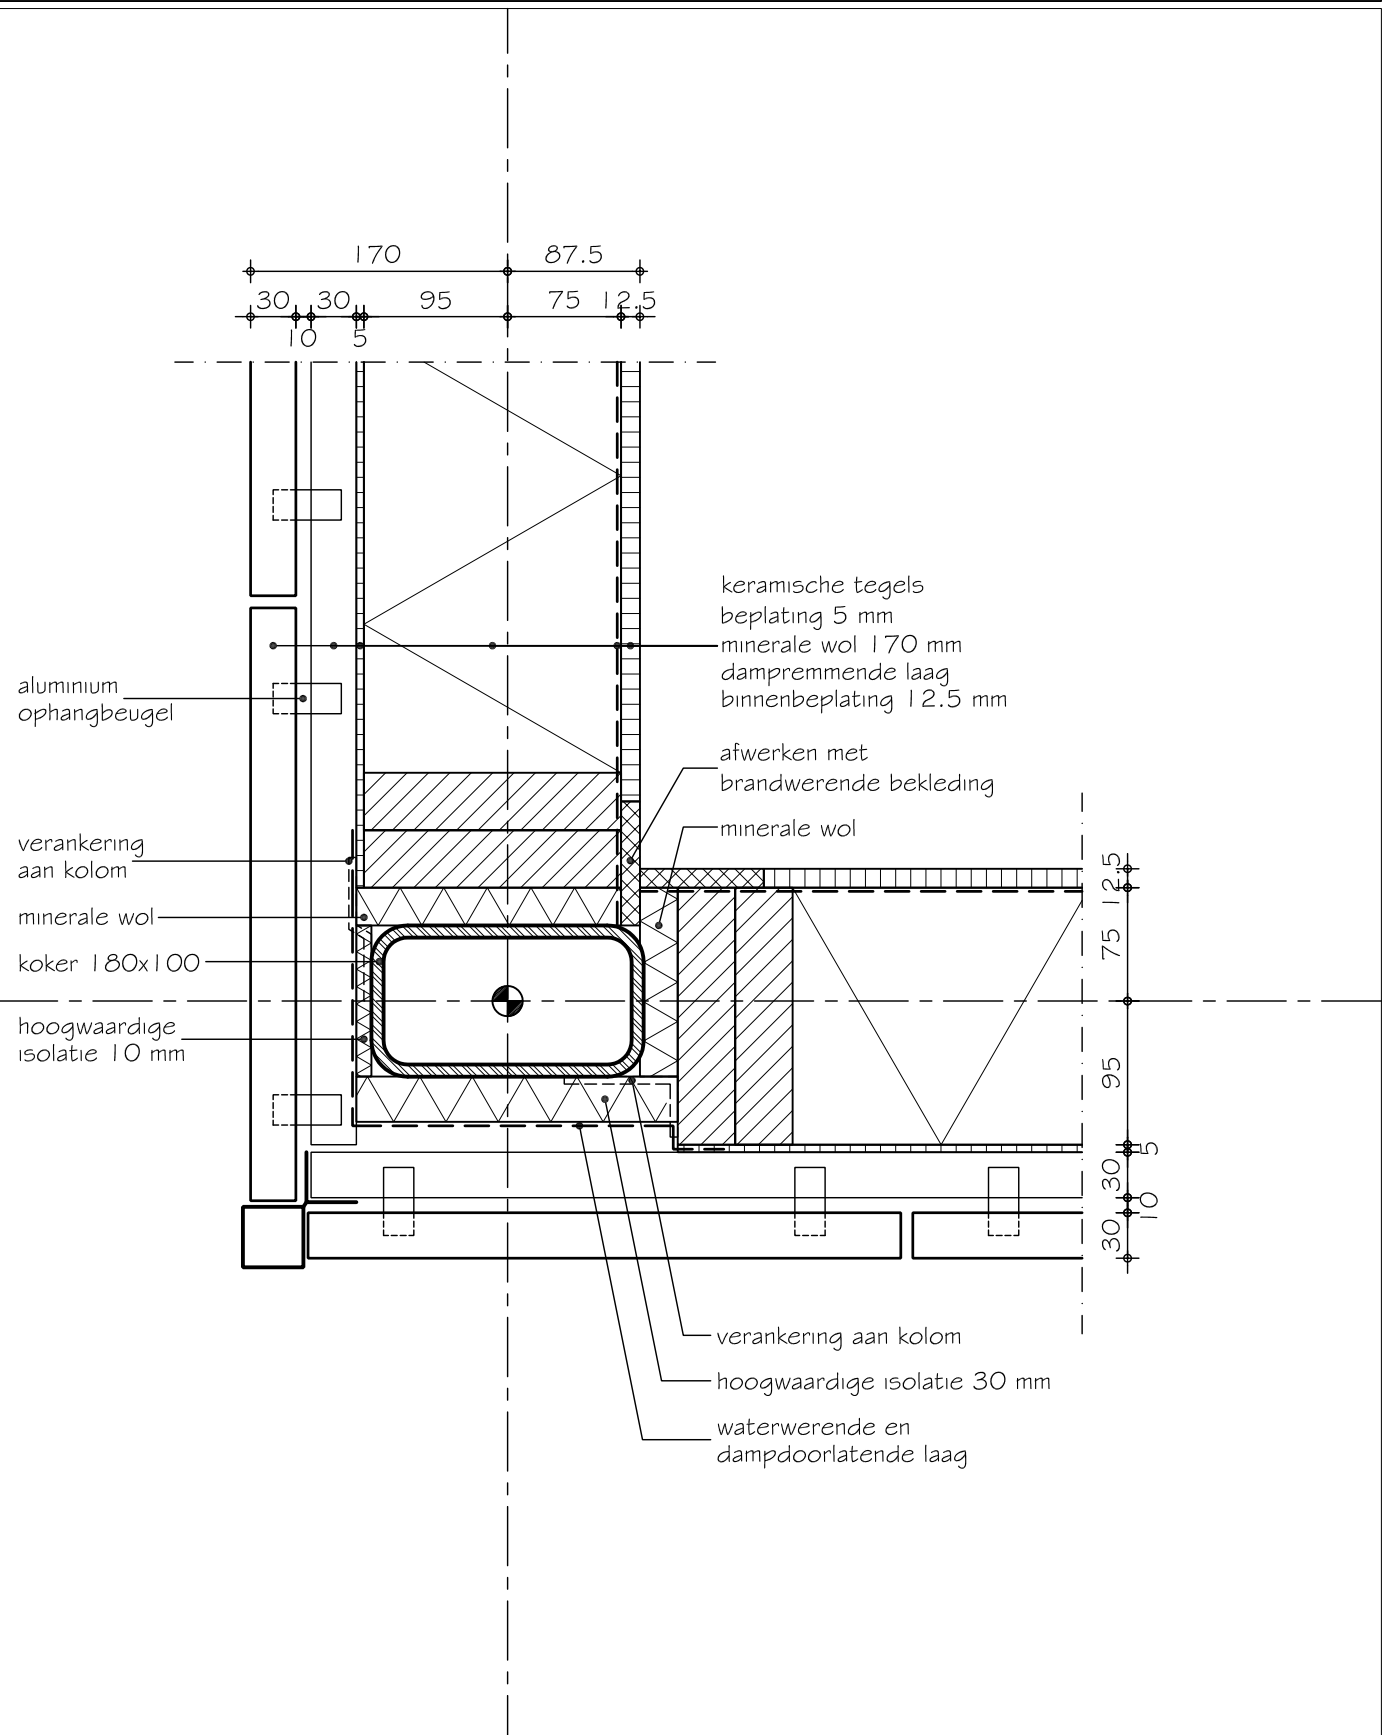


SBR-Referentiedetails Utiliteitsbouw S.09.03.204.1

Draagstructuur	:	staalconstructie
Gevel	:	keramische tegels met houten binnenspouwblad
Vloer:	:	holle staal-beton vloer
Variant	:	staalconstructie kokerprofiel, houten kozijn

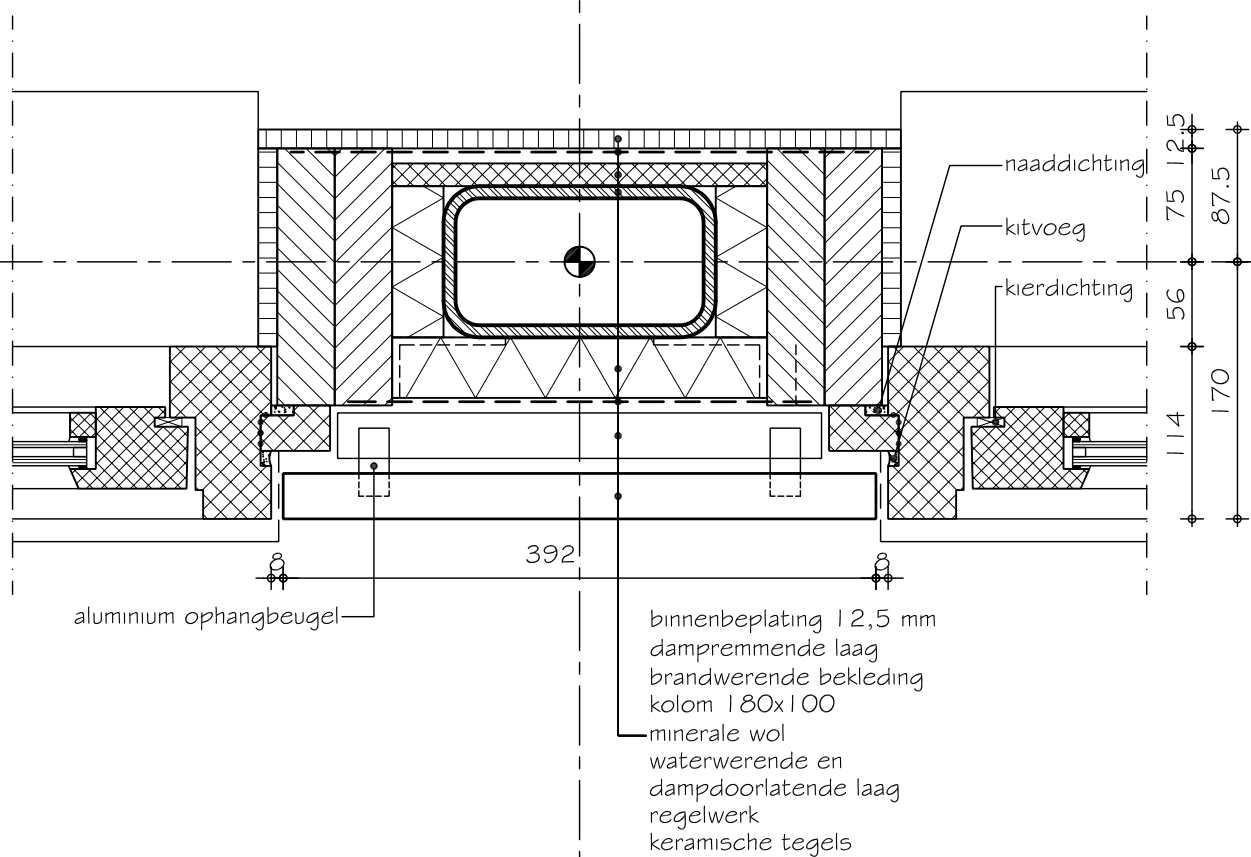


SBR-Referentiedetails Utiliteitsbouw S.09.03.206.1

Draagstructuur	:	staalconstructie
Gevel	:	keramische tegels met houten binnenspouwblad
Vloer:	:	holle staal-beton vloer
Variant	:	houten kozijn

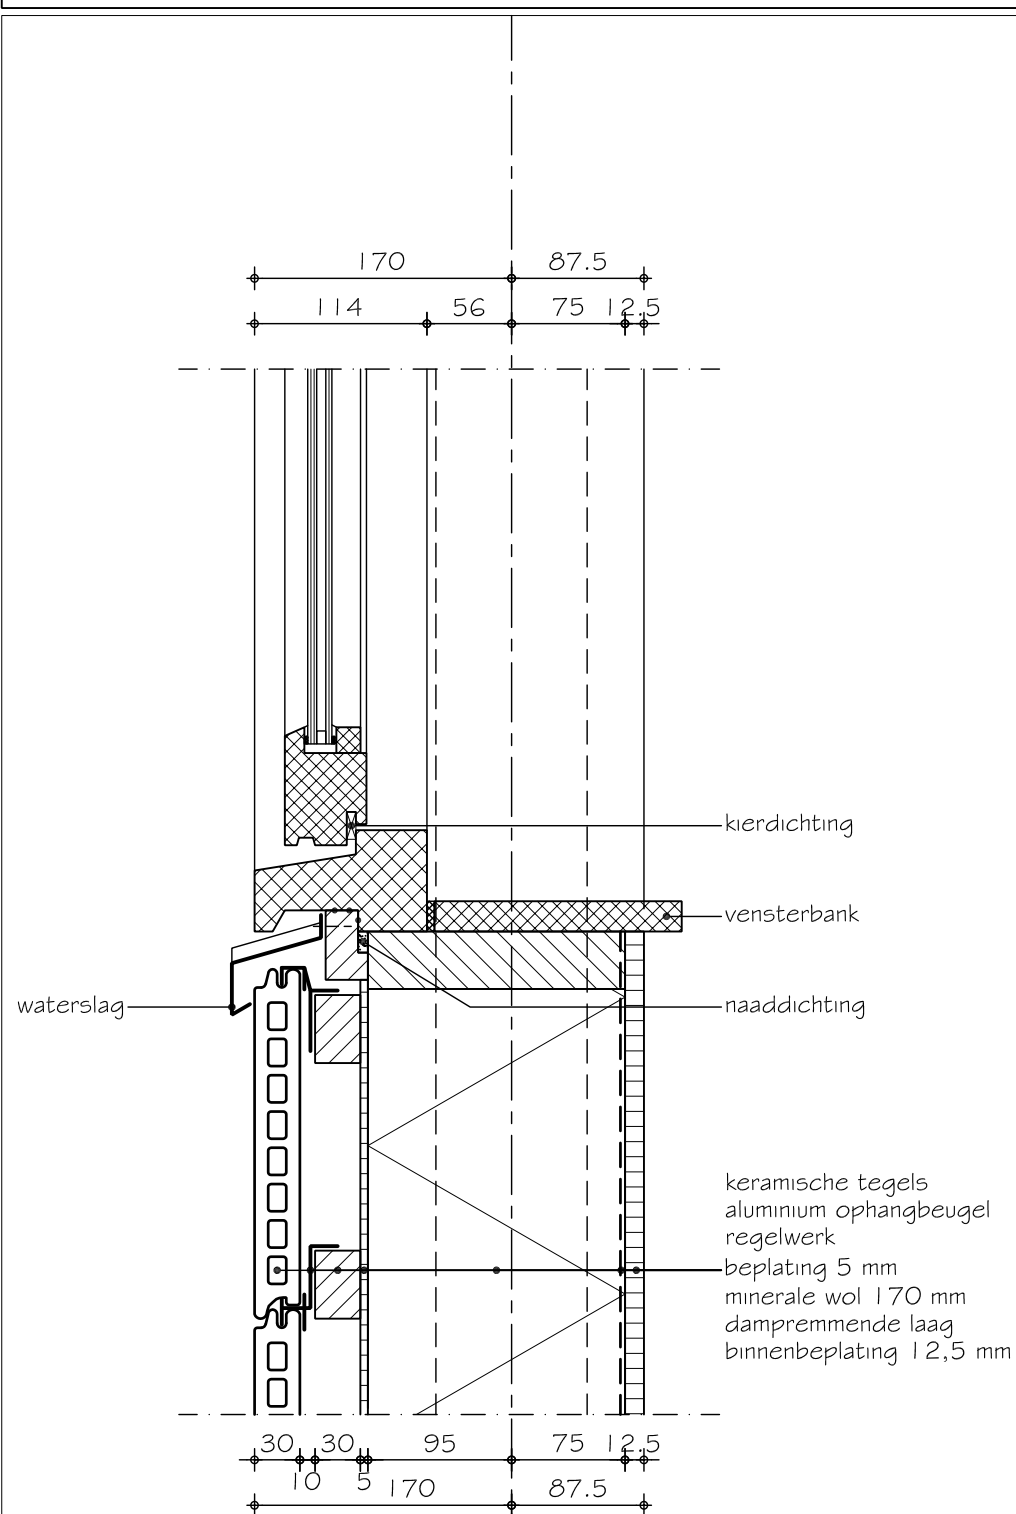


SBR-Referentiedetails Utiliteitsbouw S.09.03.207.1

Draagstructuur	:	staalconstructie
Gevel	:	keramische tegels met houten binnenspouwblad
Vloer:	:	holle staal-beton vloer
Variant	:	staalconstructie kokerprofiel, aansluiting op vliesgevel

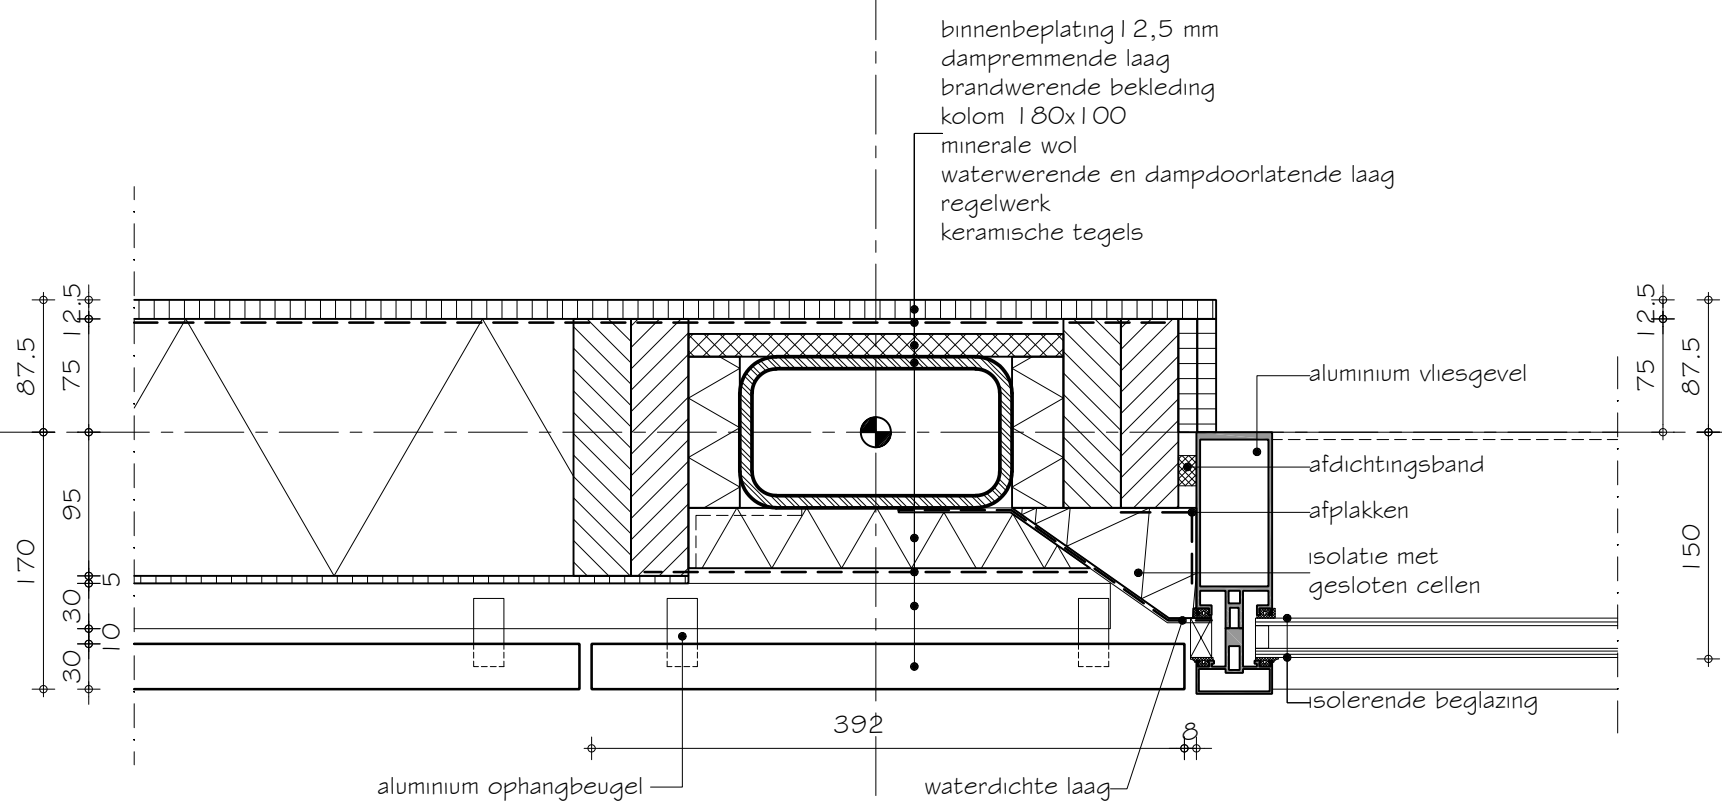


SBR-Referentiedetails Utiliteitsbouw S.09.03.301.1

Draagstructuur	:	staalconstructie
Gevel	:	keramische tegels met houten binnenspouwblad
Vloer:	:	holle staal-beton vloer
Variant	:	oplegging vloer op staalconstructie

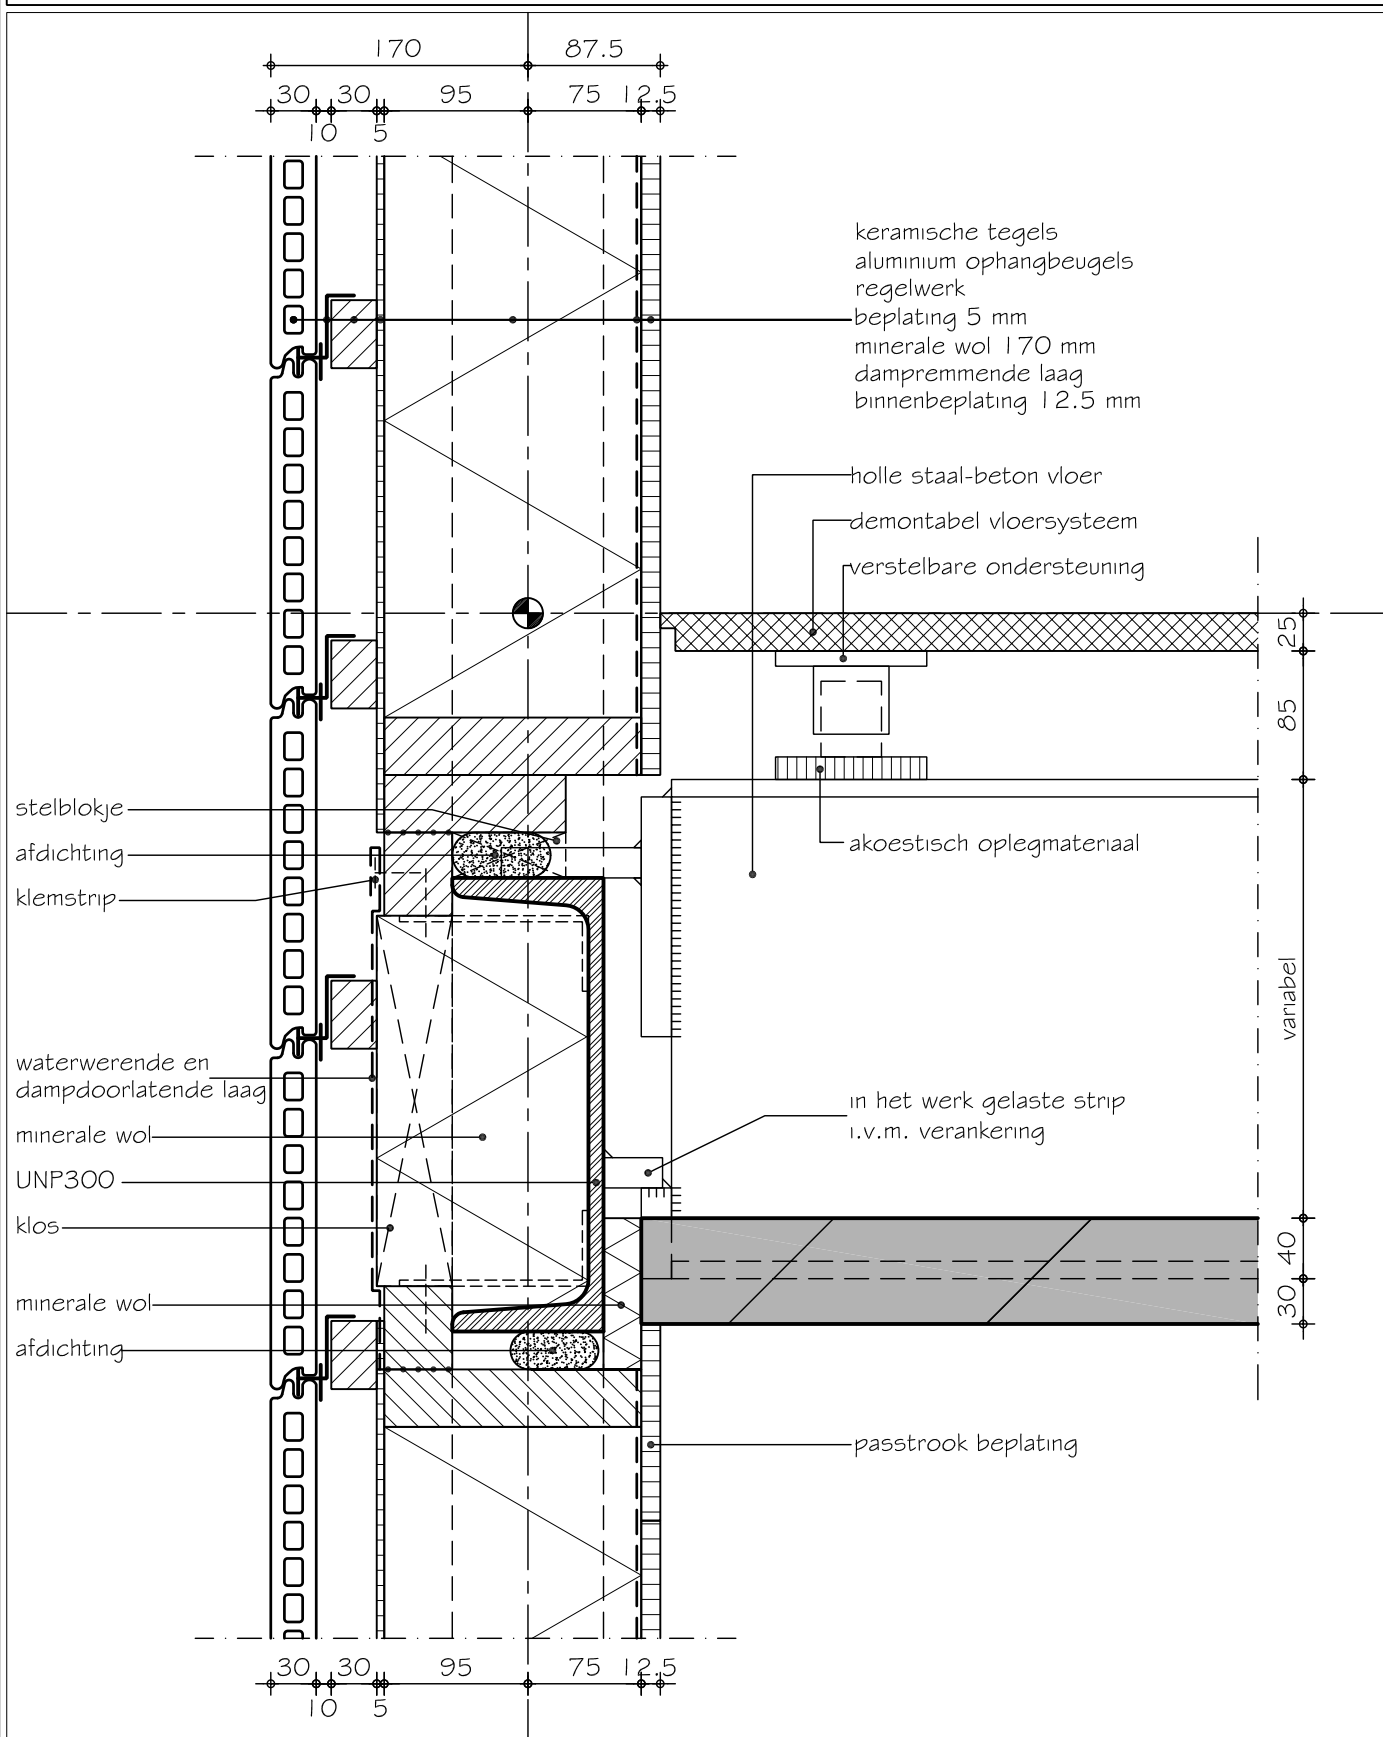


SBR-Referentiedetails Utiliteitsbouw S.09.03.303.1

Draagstructuur	:	staalconstructie
Gevel	:	keramische tegels met houten binnenspouwblad
Vloer:	:	holle staal-beton vloer
Variant	:	oplegging vloer op staalconstructie, houten kozijn

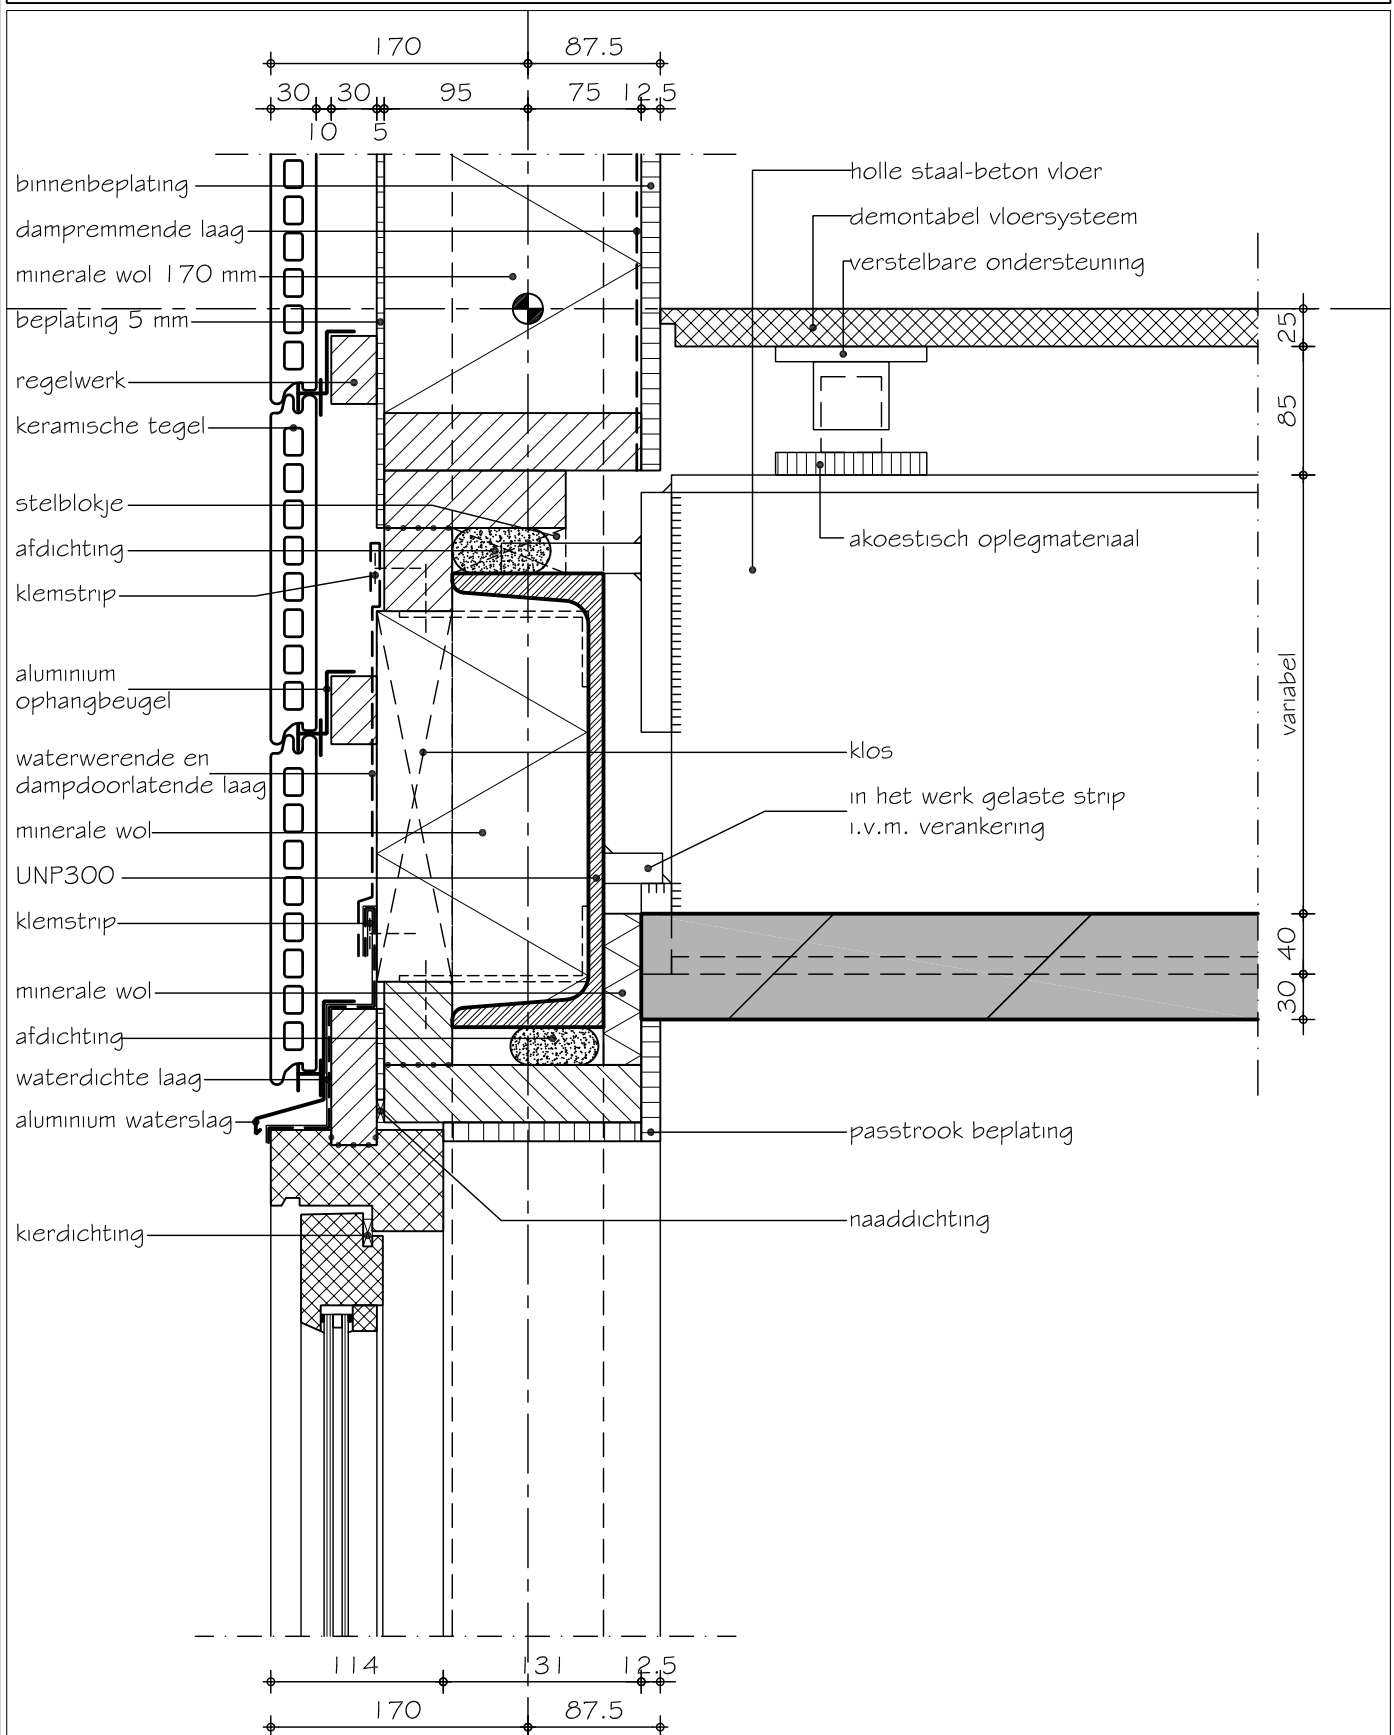


SBR-Referentiedetails Utiliteitsbouw S.09.03.303.2

Draagstructuur	:	staalconstructie
Gevel	:	keramische tegels met houten binnenspouwblad
Vloer:	:	holle staal-beton vloer
Variant	:	aansluiting vliesgevel aan onderzijde

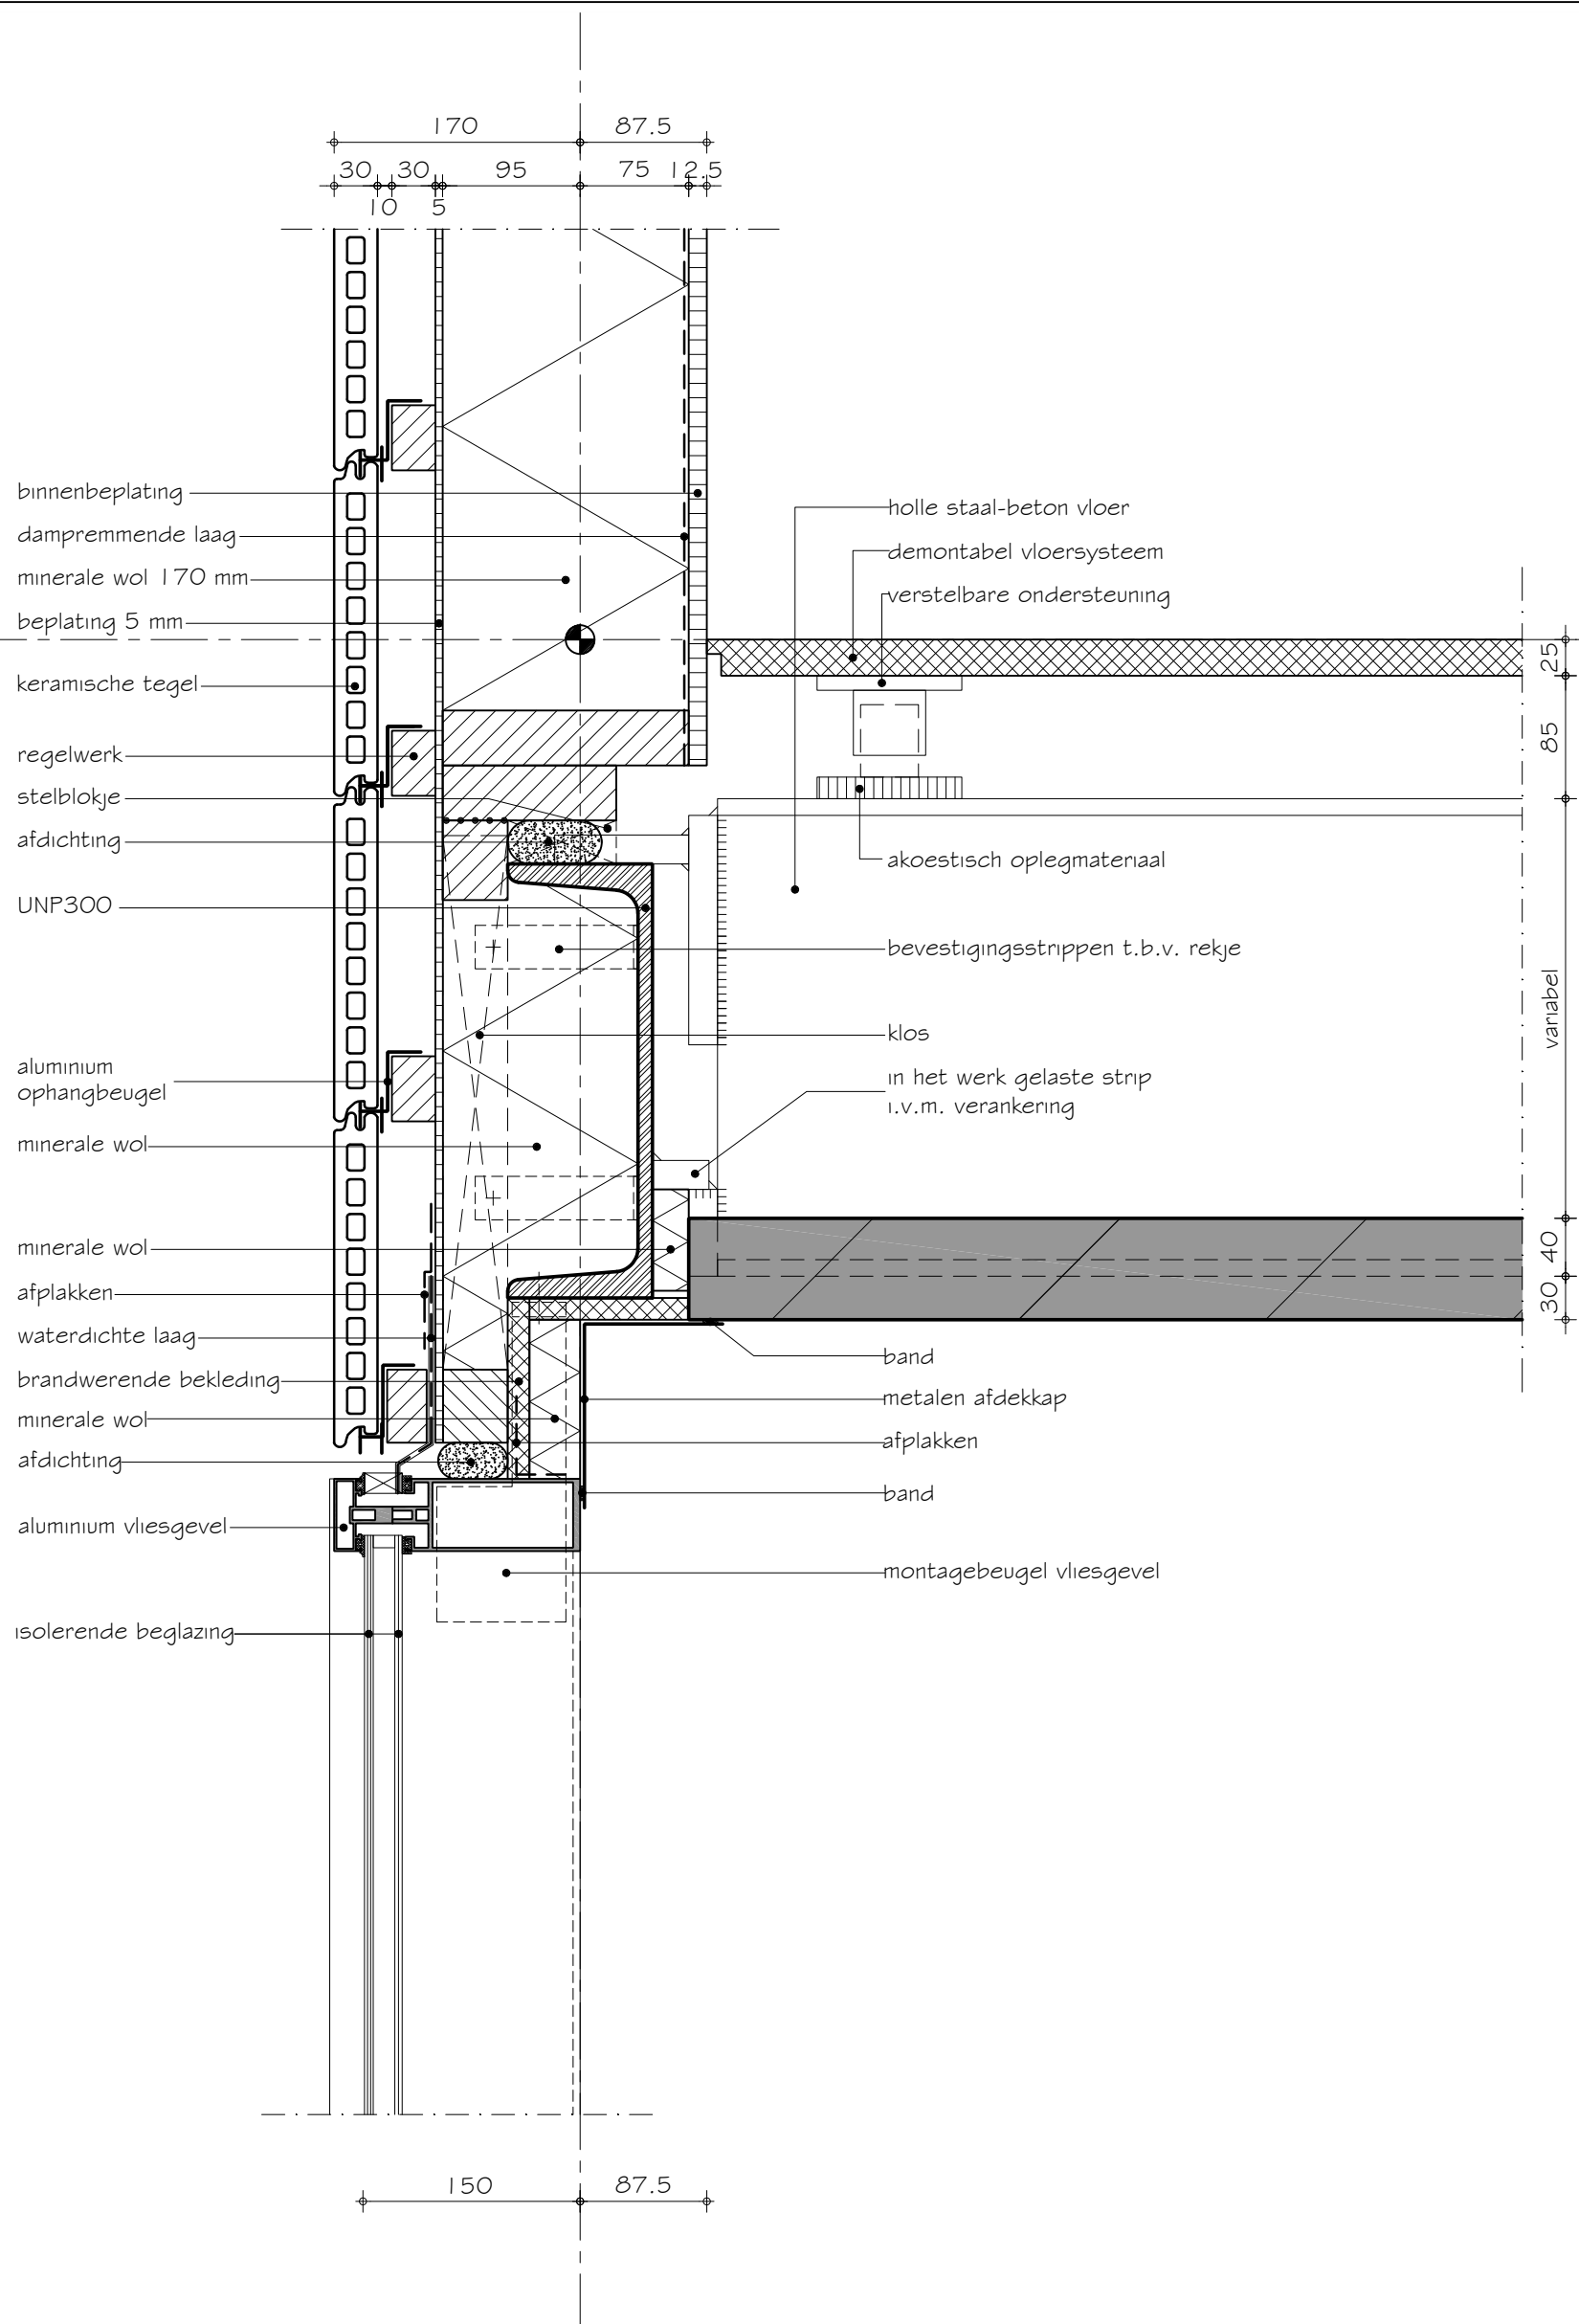


SBR-Referentiedetails Utiliteitsbouw S.09.03.303.3

Draagstructuur : staalconstructie
 Gevel : keramische tegels met houten binnenspouwblad
 Vloer: : holle staal-beton vloer
 Variant : aansluiting op vliesgevel bovenzijde

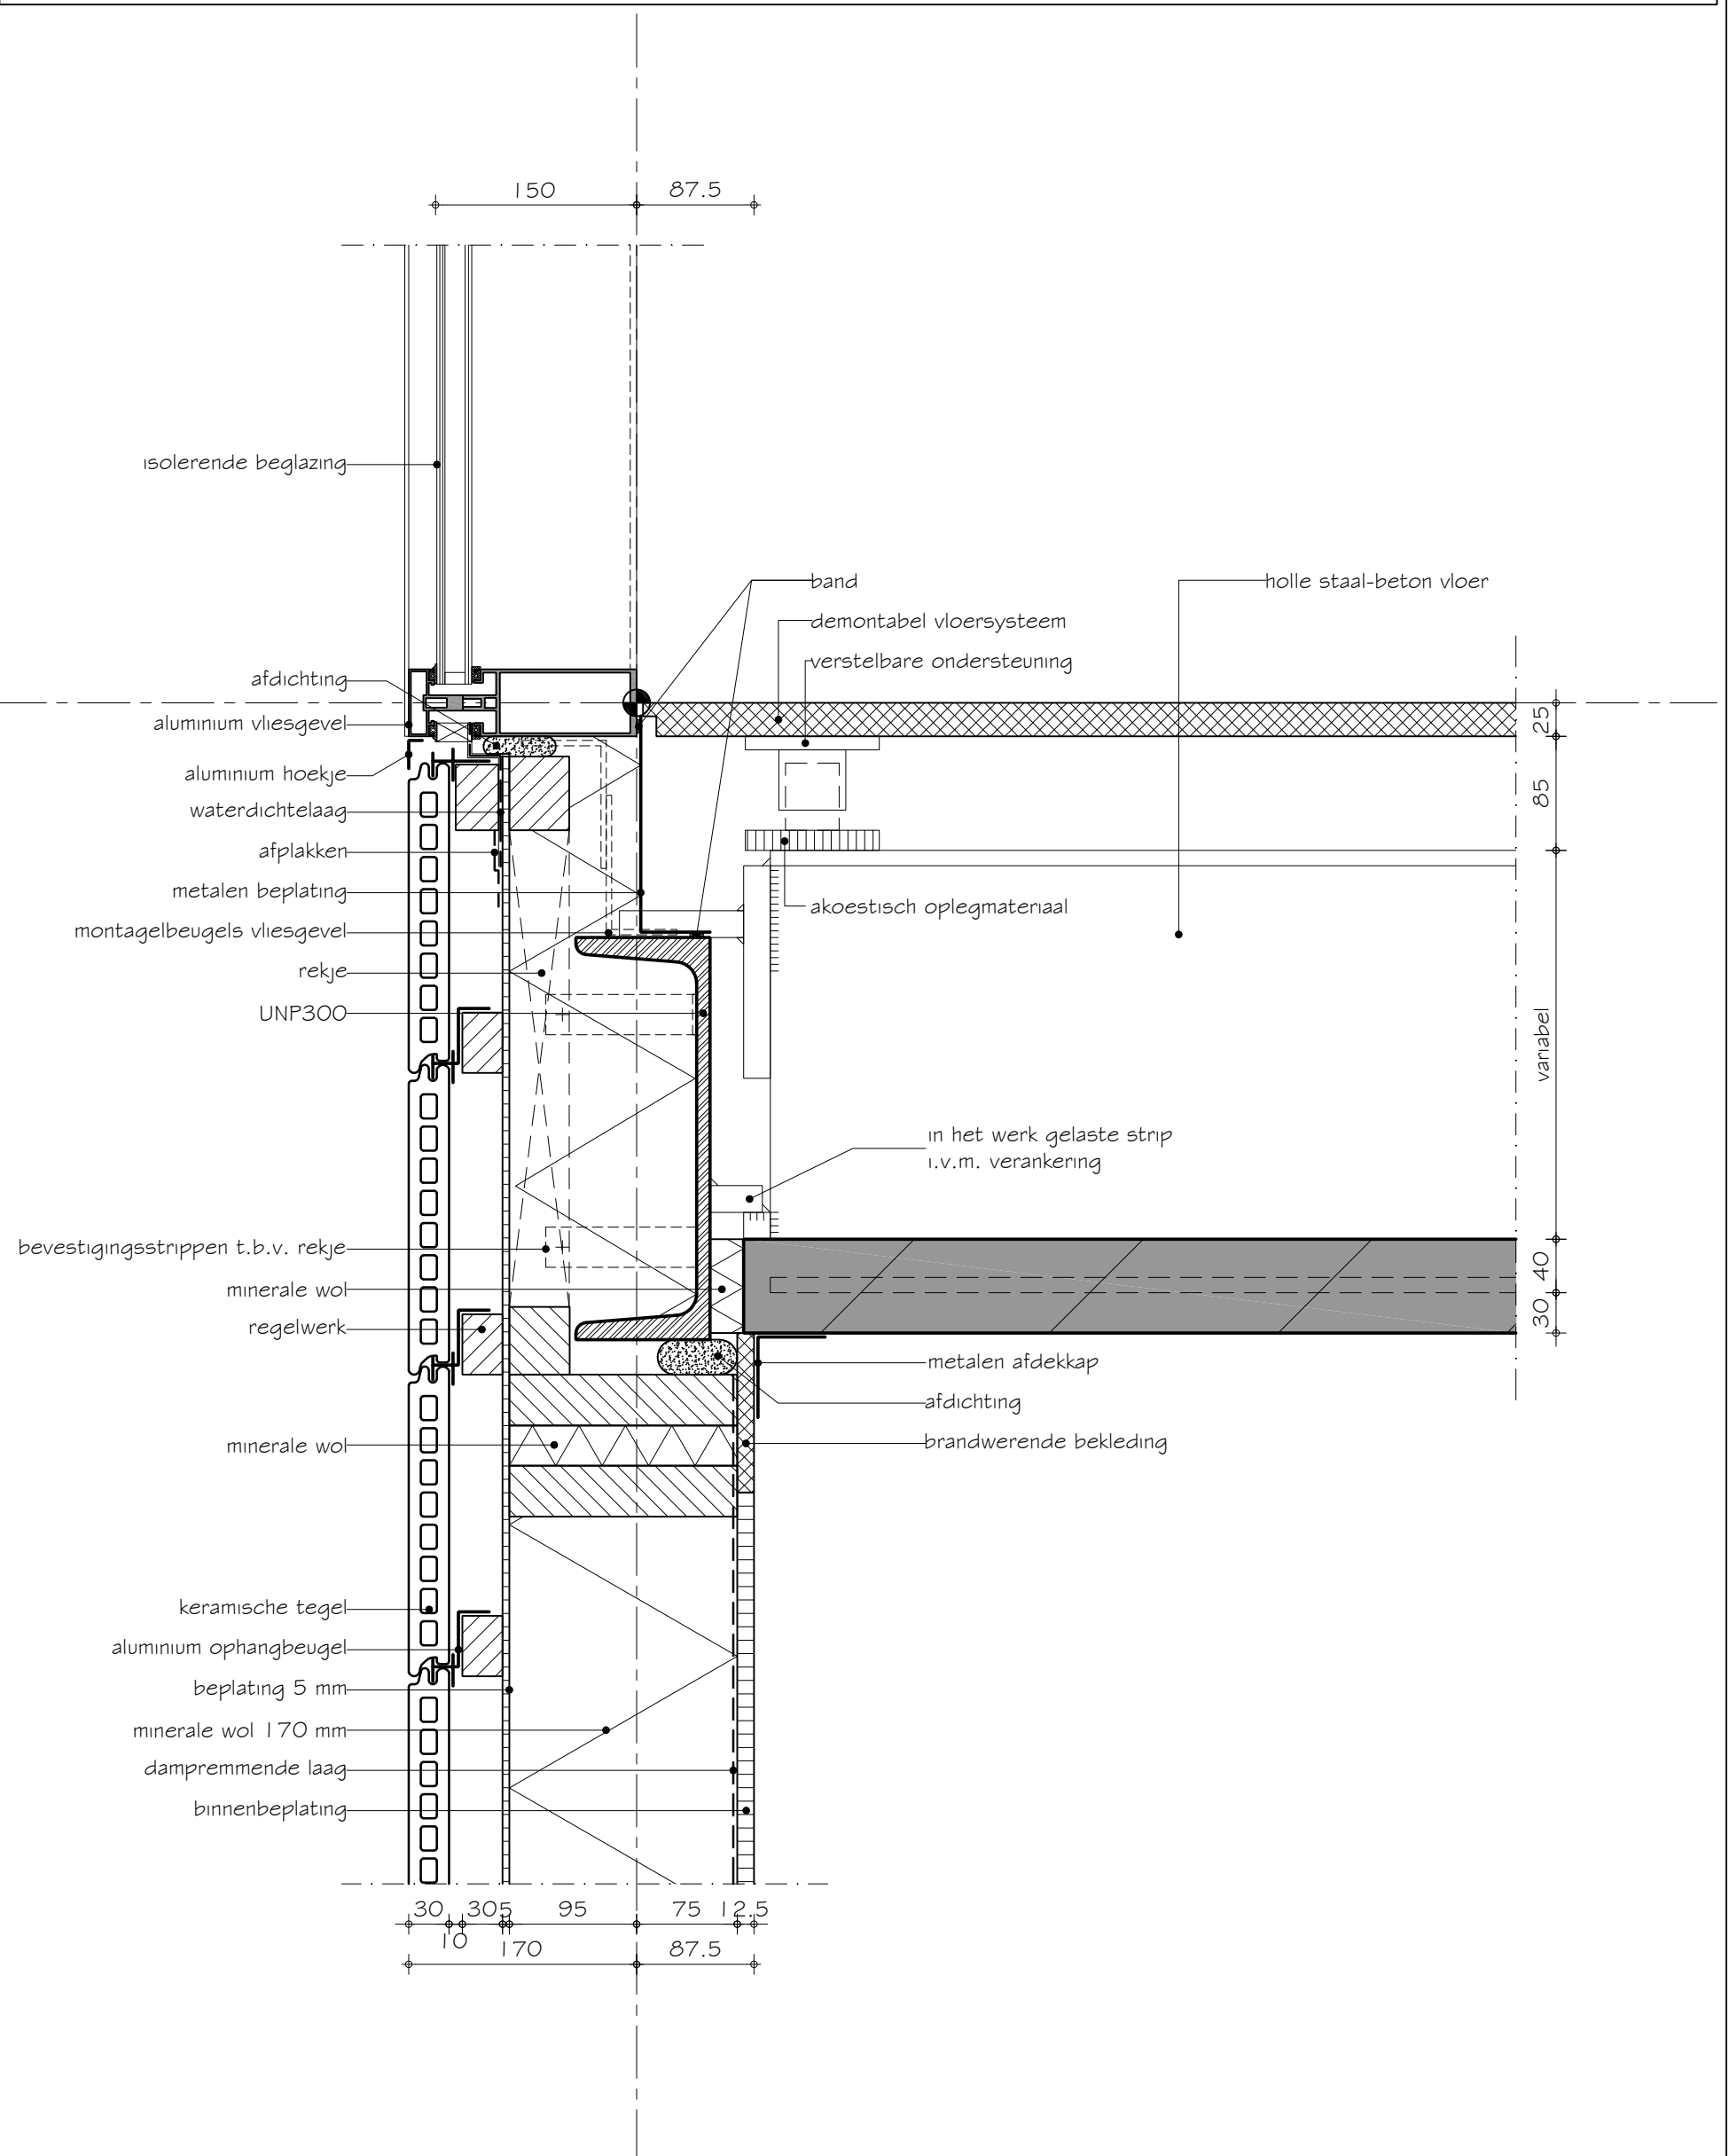


SBR-Referentiedetails Utiliteitsbouw S.09.03.306.1

Draagstructuur	:	staalconstructie
Gevel	:	keramische tegels met houten binnenspouwblad
Vloer:	:	holle staal-beton vloer
Variant	:	pet-ligger, kanaalplaat, isolatie aan de onderzijde

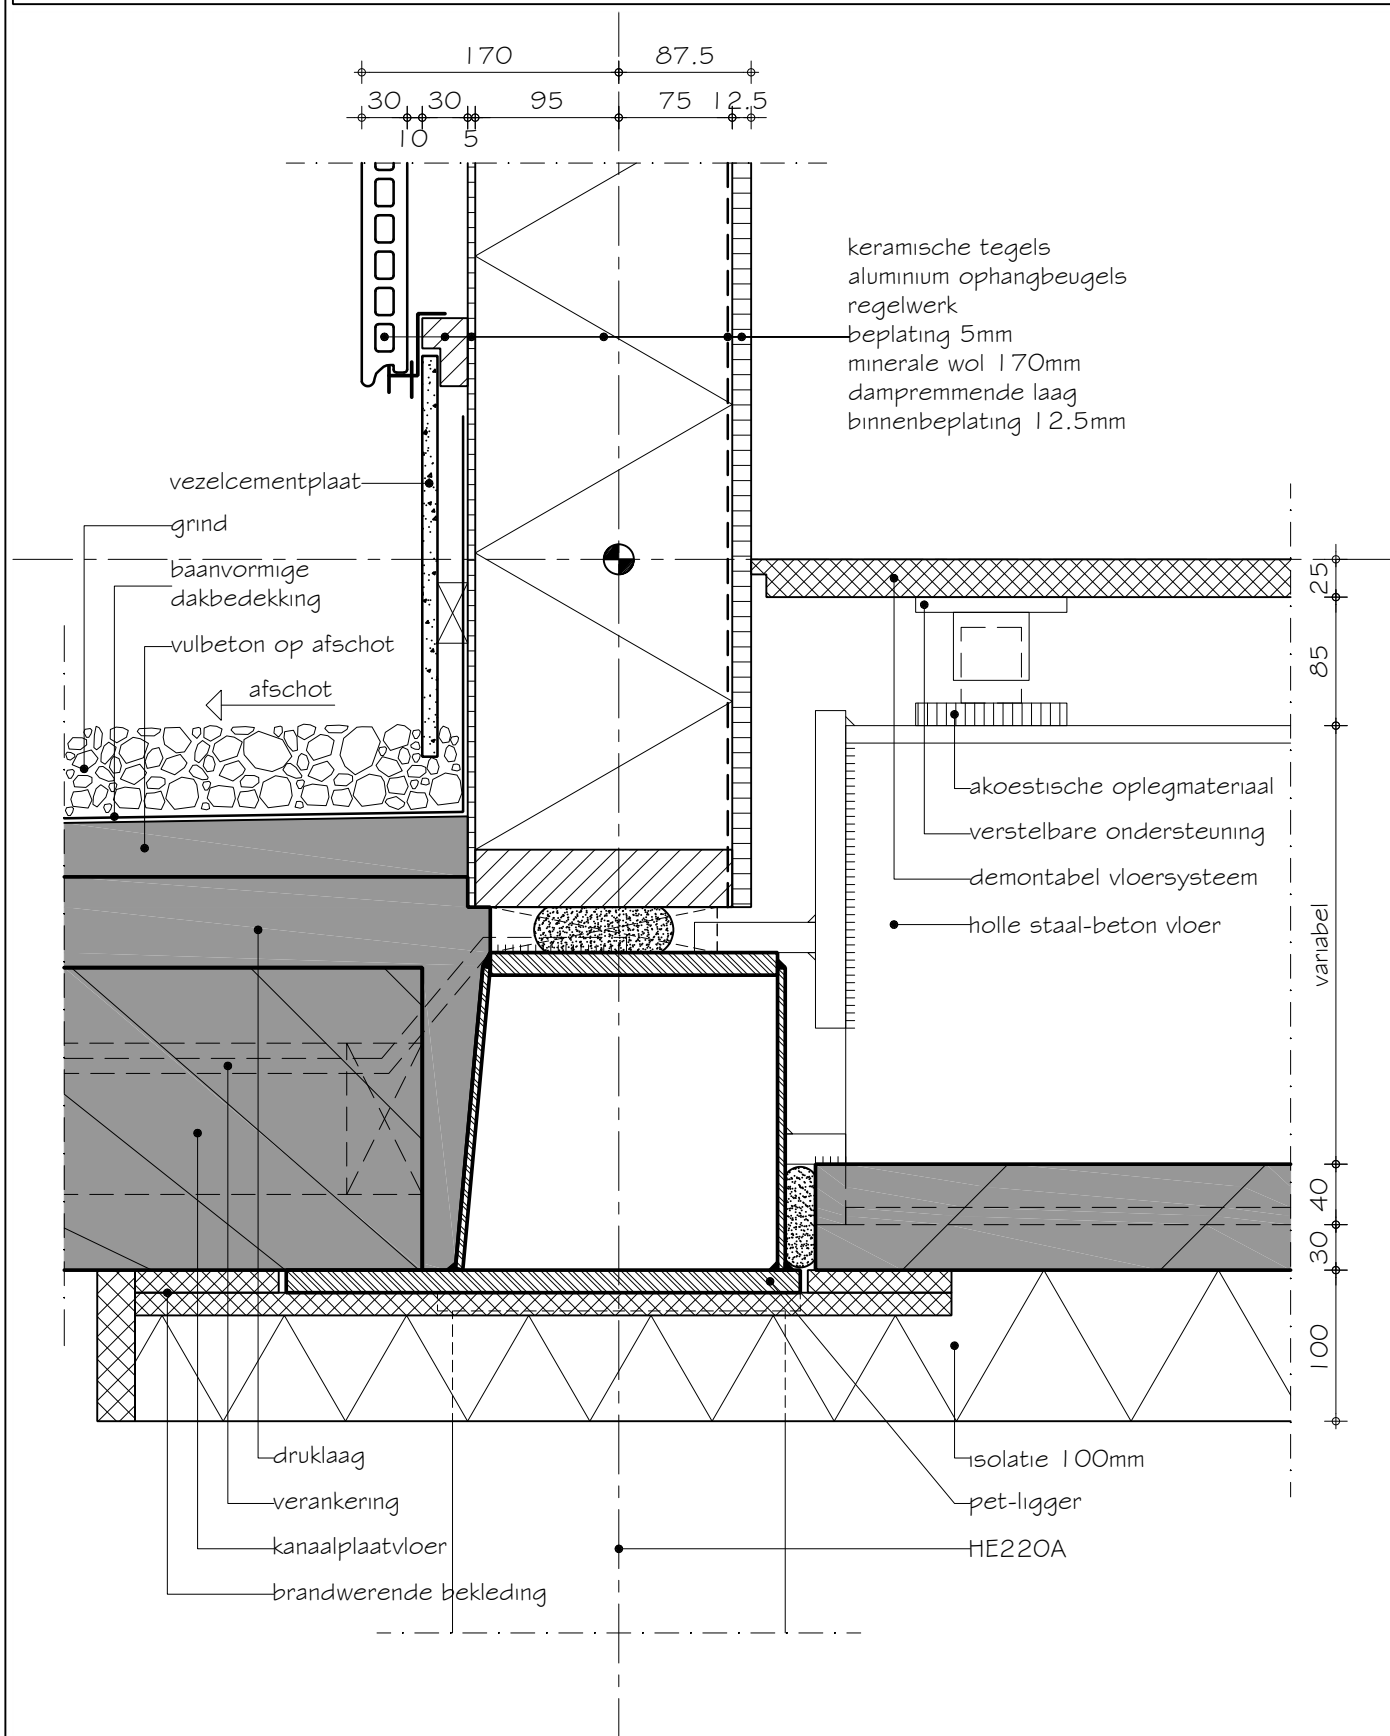

SBR-Referentiedetails Utiliteitsbouw S.09.03.308.1

Draagstructuur	:	staalconstructie
Gevel	:	keramische tegels met houten binnenspouwblad
Vloer:	:	holle staal-beton vloer
Variant	:	metselwerkondersteuning

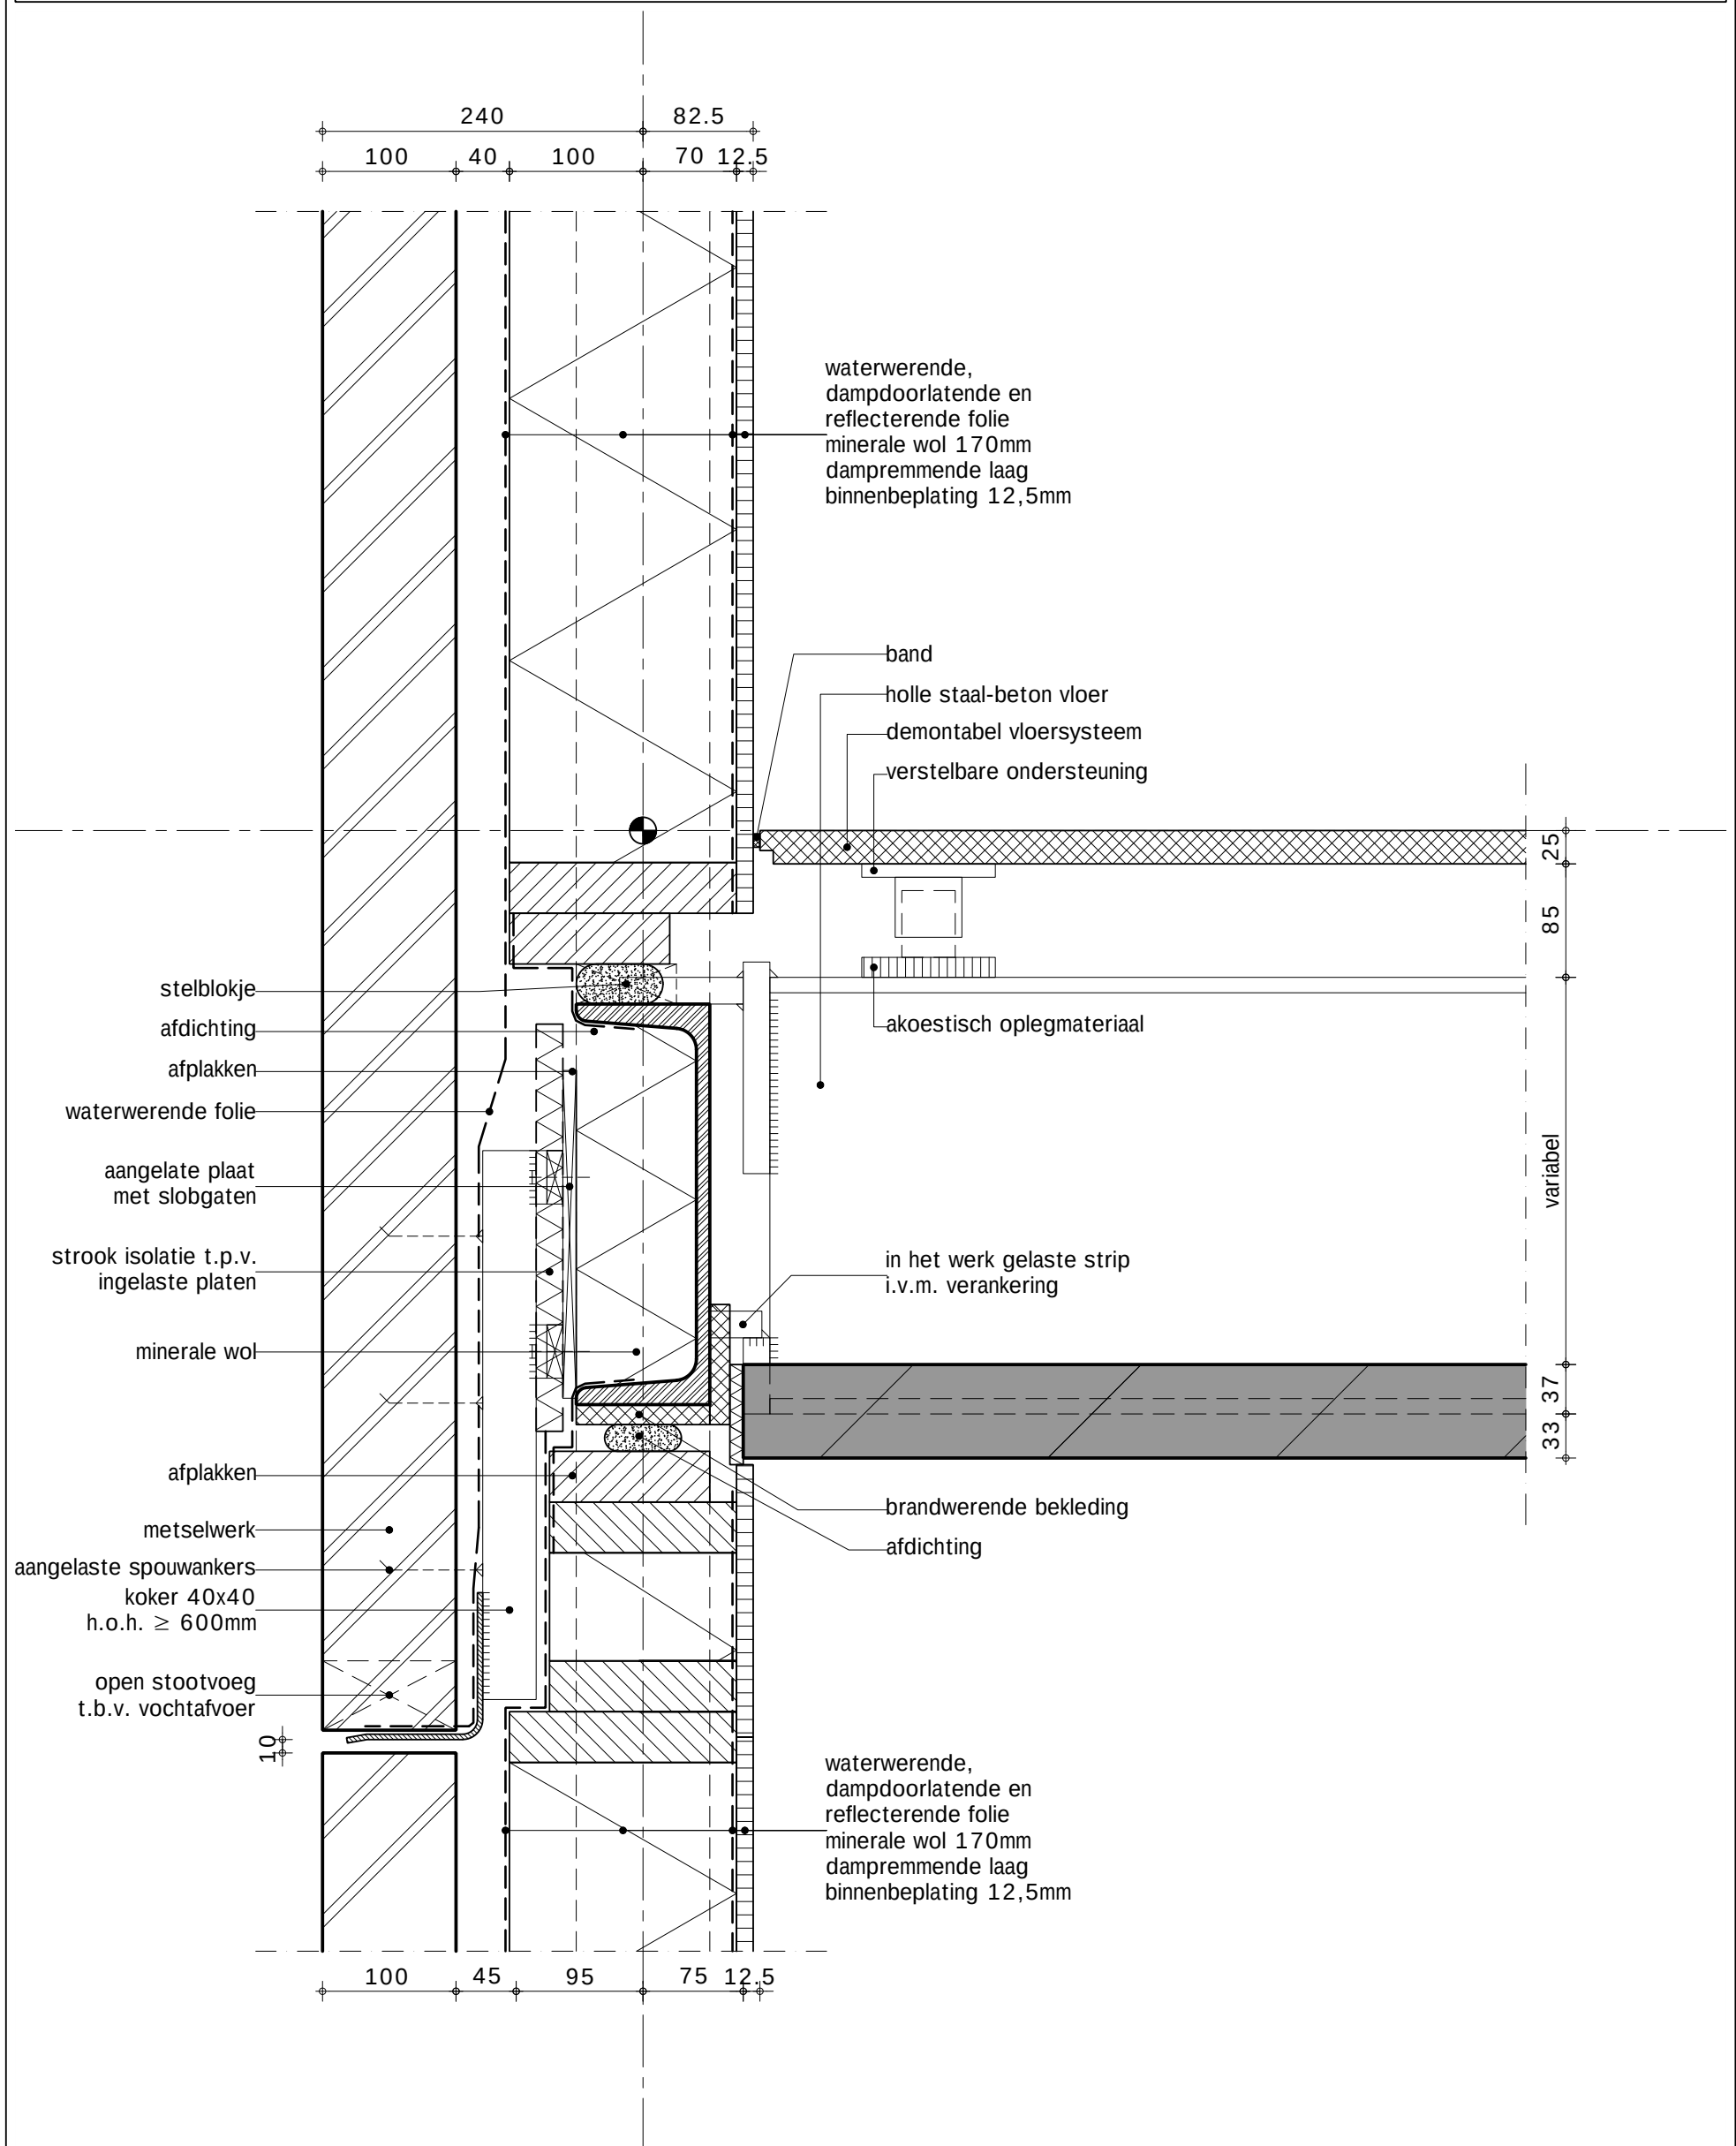

SBR-Referentiedetails Utiliteitsbouw S.09.03.402.1

Draagstructuur	:	staalconstructie
Gevel	:	keramische tegels met houten binnenspouwblad
Vloer:	:	holle staal-beton vloer
Variant	:	oplegging vloer op staalconstructie, houten kozijn

