



SBR-Referentiedetails Utiliteitsbouw S.10.01.101.1

Draagstructuur	:	staalconstructie
Gevel	:	metselwerk, spouwisolatie, steenachtige binnenspouwblad
Vloer:	:	kanaalplaatvloer
Variant	:	binnenspouwblad cellenbeton

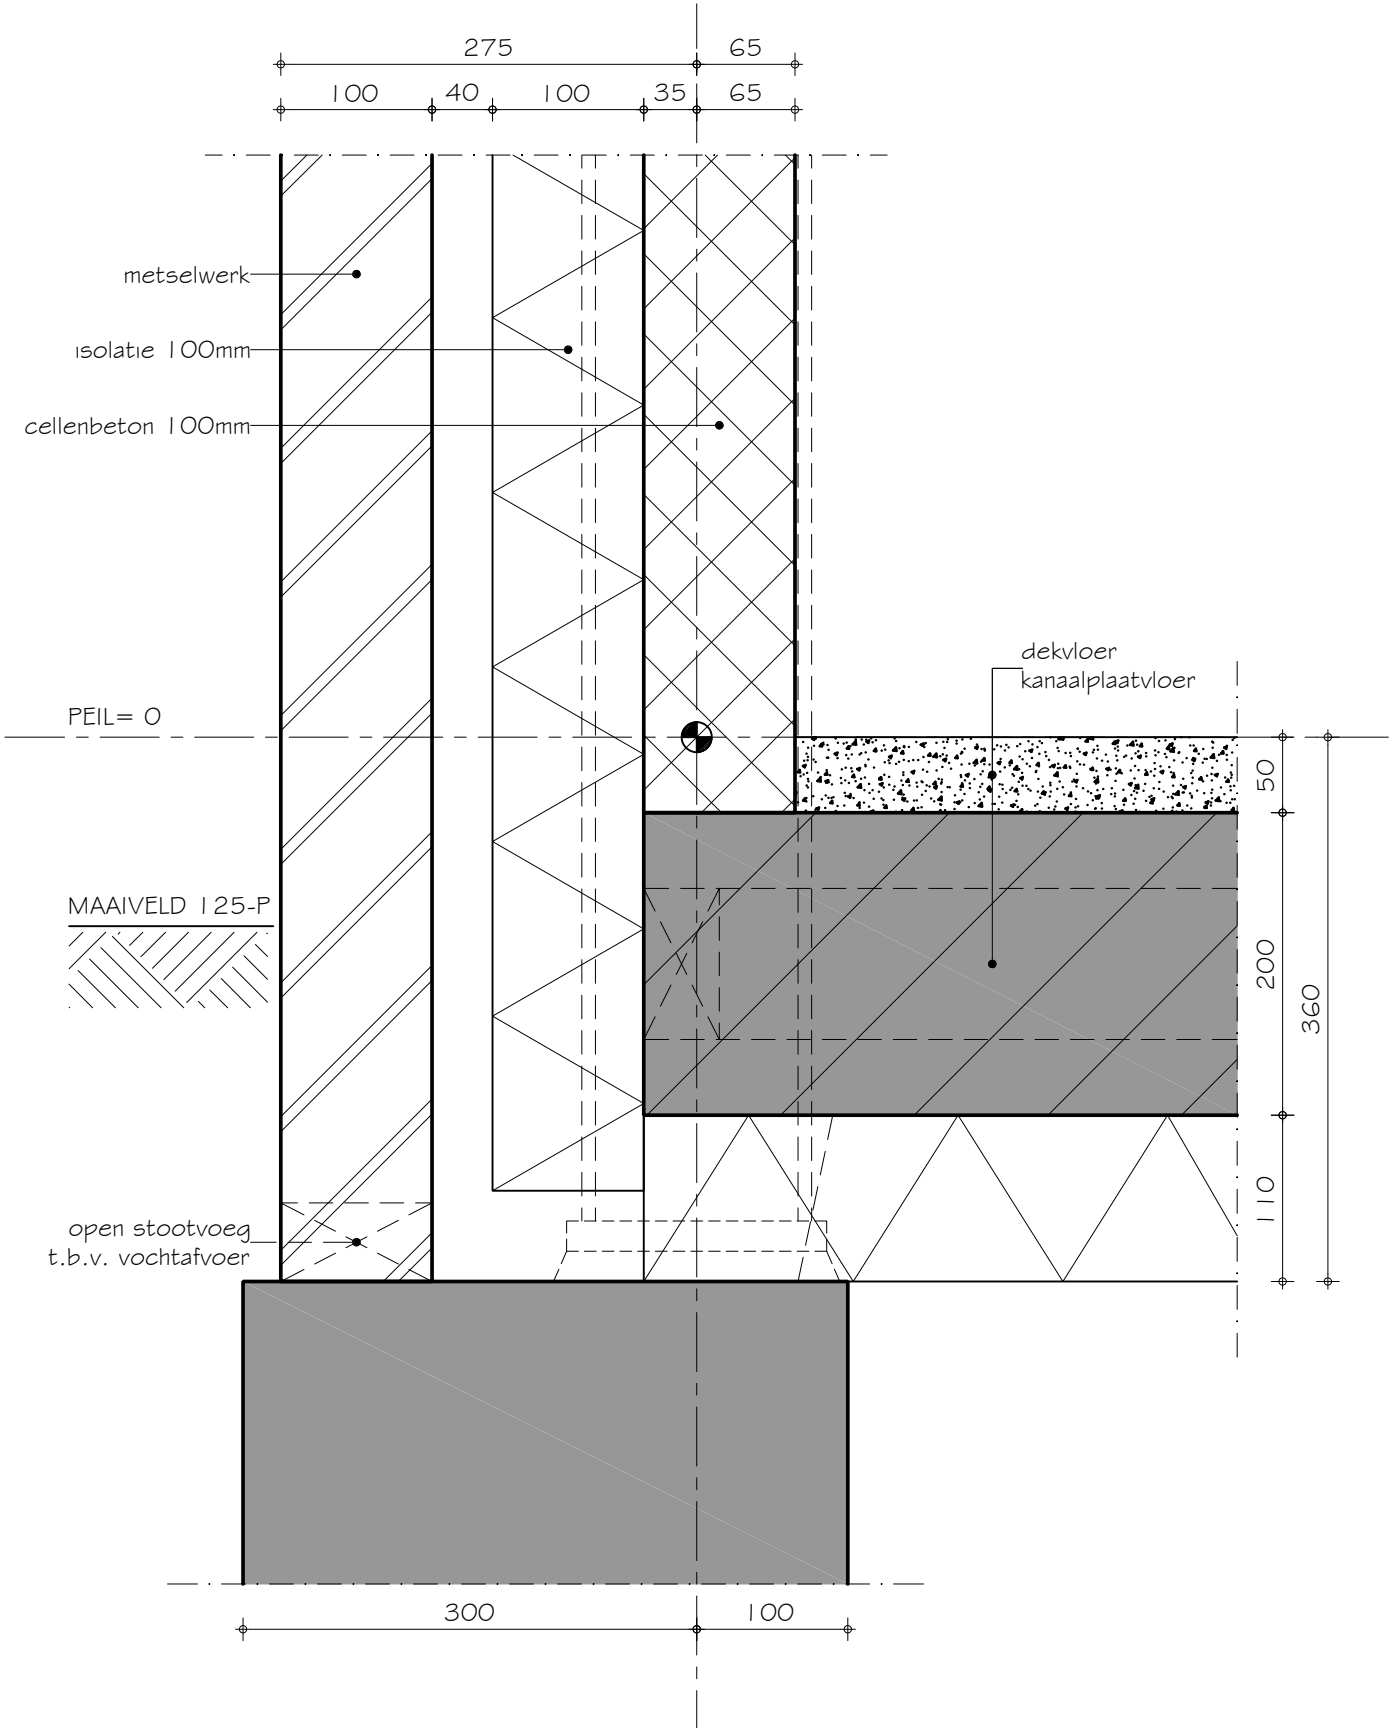


SBR-Referentiedetails Utiliteitsbouw S.10.01.201.1

Draagstructuur	:	staalconstructie
Gevel	:	metselwerk, spouwisolatie, steenachtige binnenspouwblad
Vloer:	:	kanaalplaatvloer
Variant	:	binnenspouwblad cellenbeton

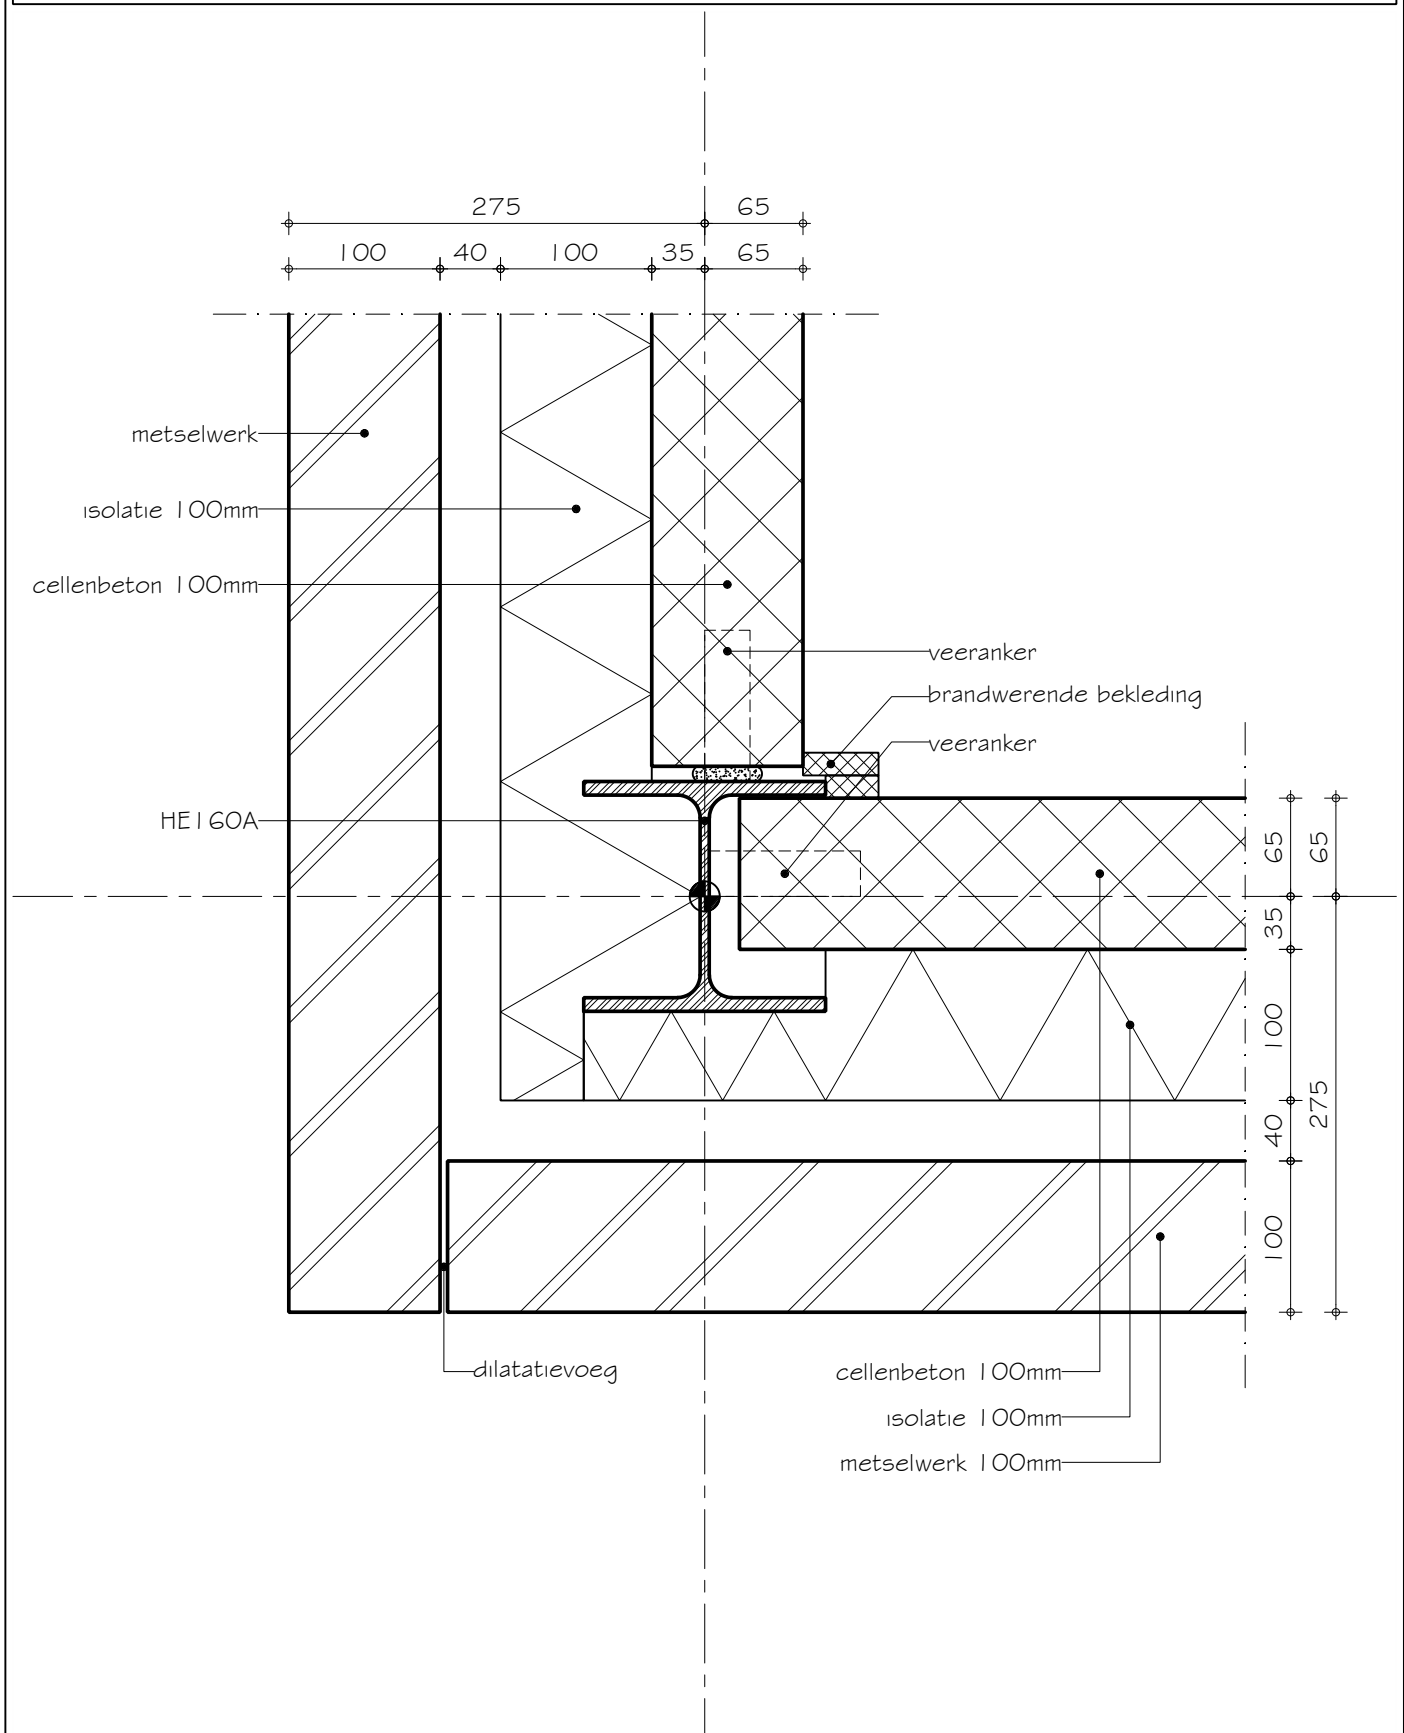


SBR-Referentiedetails Utiliteitsbouw S.10.01.204.1

Draagstructuur	:	staalconstructie
Gevel	:	metselwerk, spouwisolatie, steenachtige binnenspouwblad
Vloer:	:	kanaalplaatvloer
Variant	:	aluminium kozijn, cellenbeton

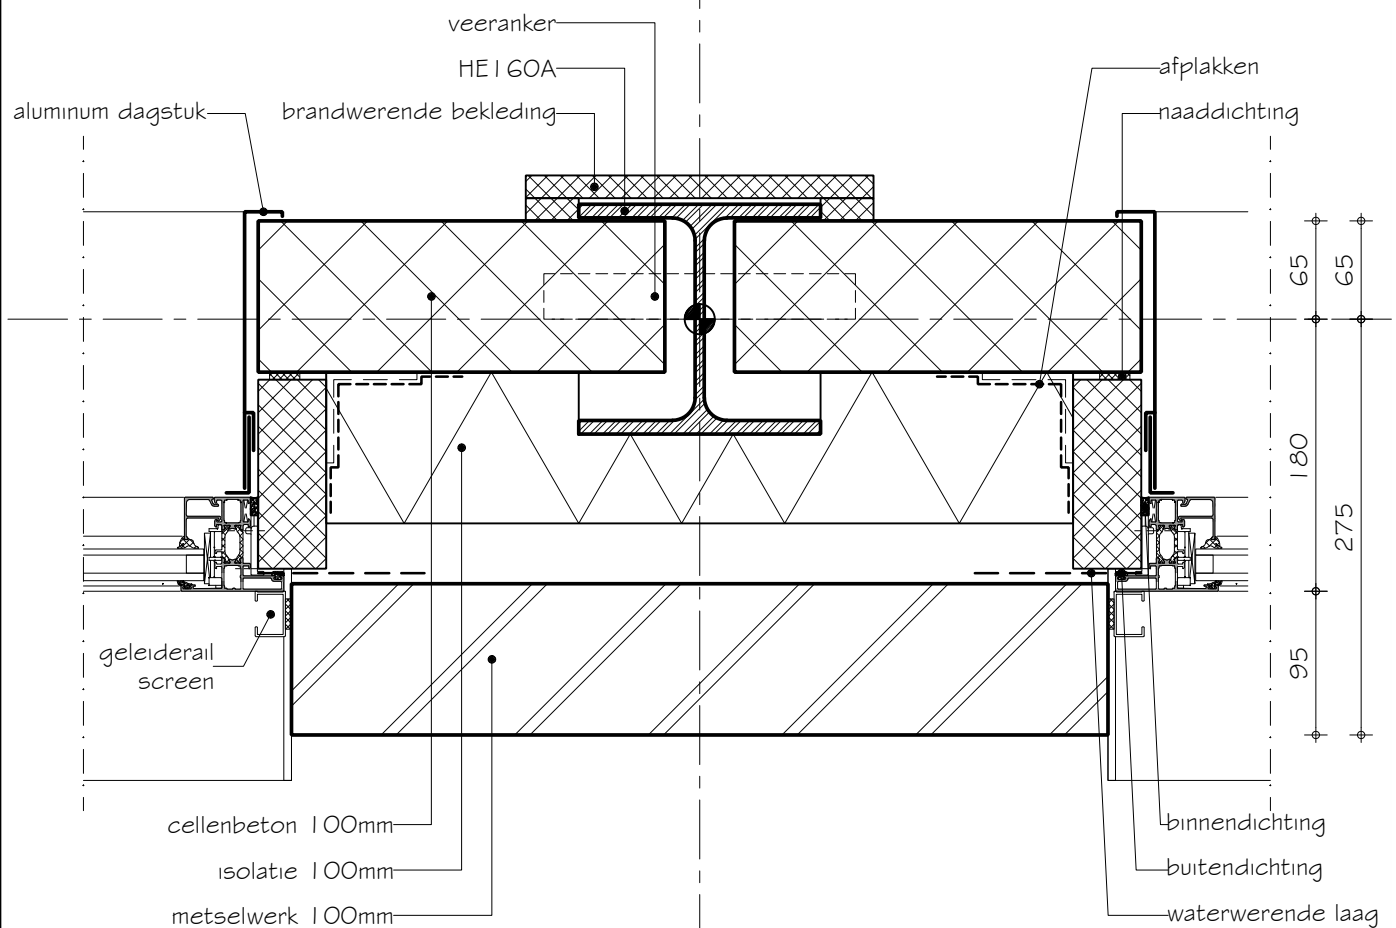


SBR-Referentiedetails Utiliteitsbouw S.10.01.206.1

Draagstructuur	:	staalconstructie
Gevel	:	metselwerk, spouwisolatie, steenachtige binnenspouwblad
Vloer:	:	kanaalplaatvloer
Variant	:	aluminium kozijn, cellenbeton

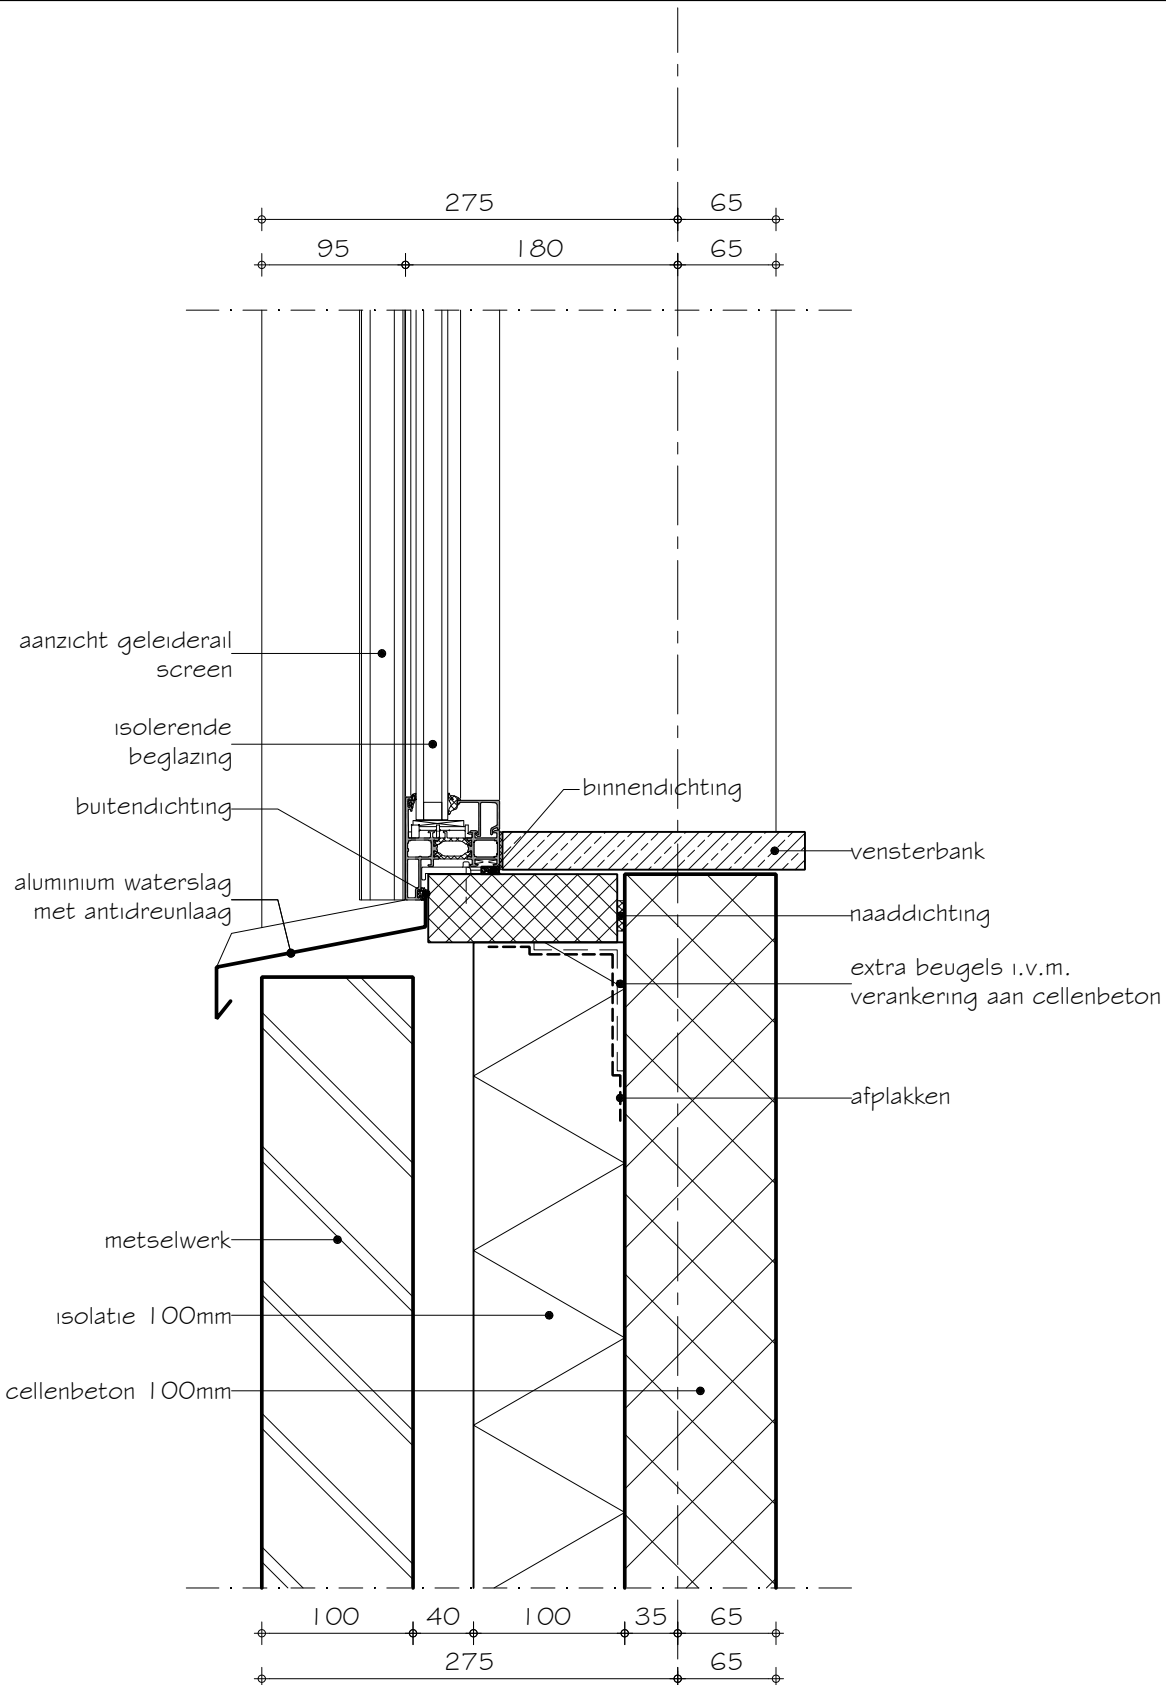


SBR-Referentiedetails Utiliteitsbouw S.10.01.302.1

Draagstructuur	:	staalconstructie
Gevel	:	metselwerk, spouwisolatie, steenachtige binnenspouwblad
Vloer:	:	kanaalplaatvloer
Variant	:	binnenspouwblad cellenbeton

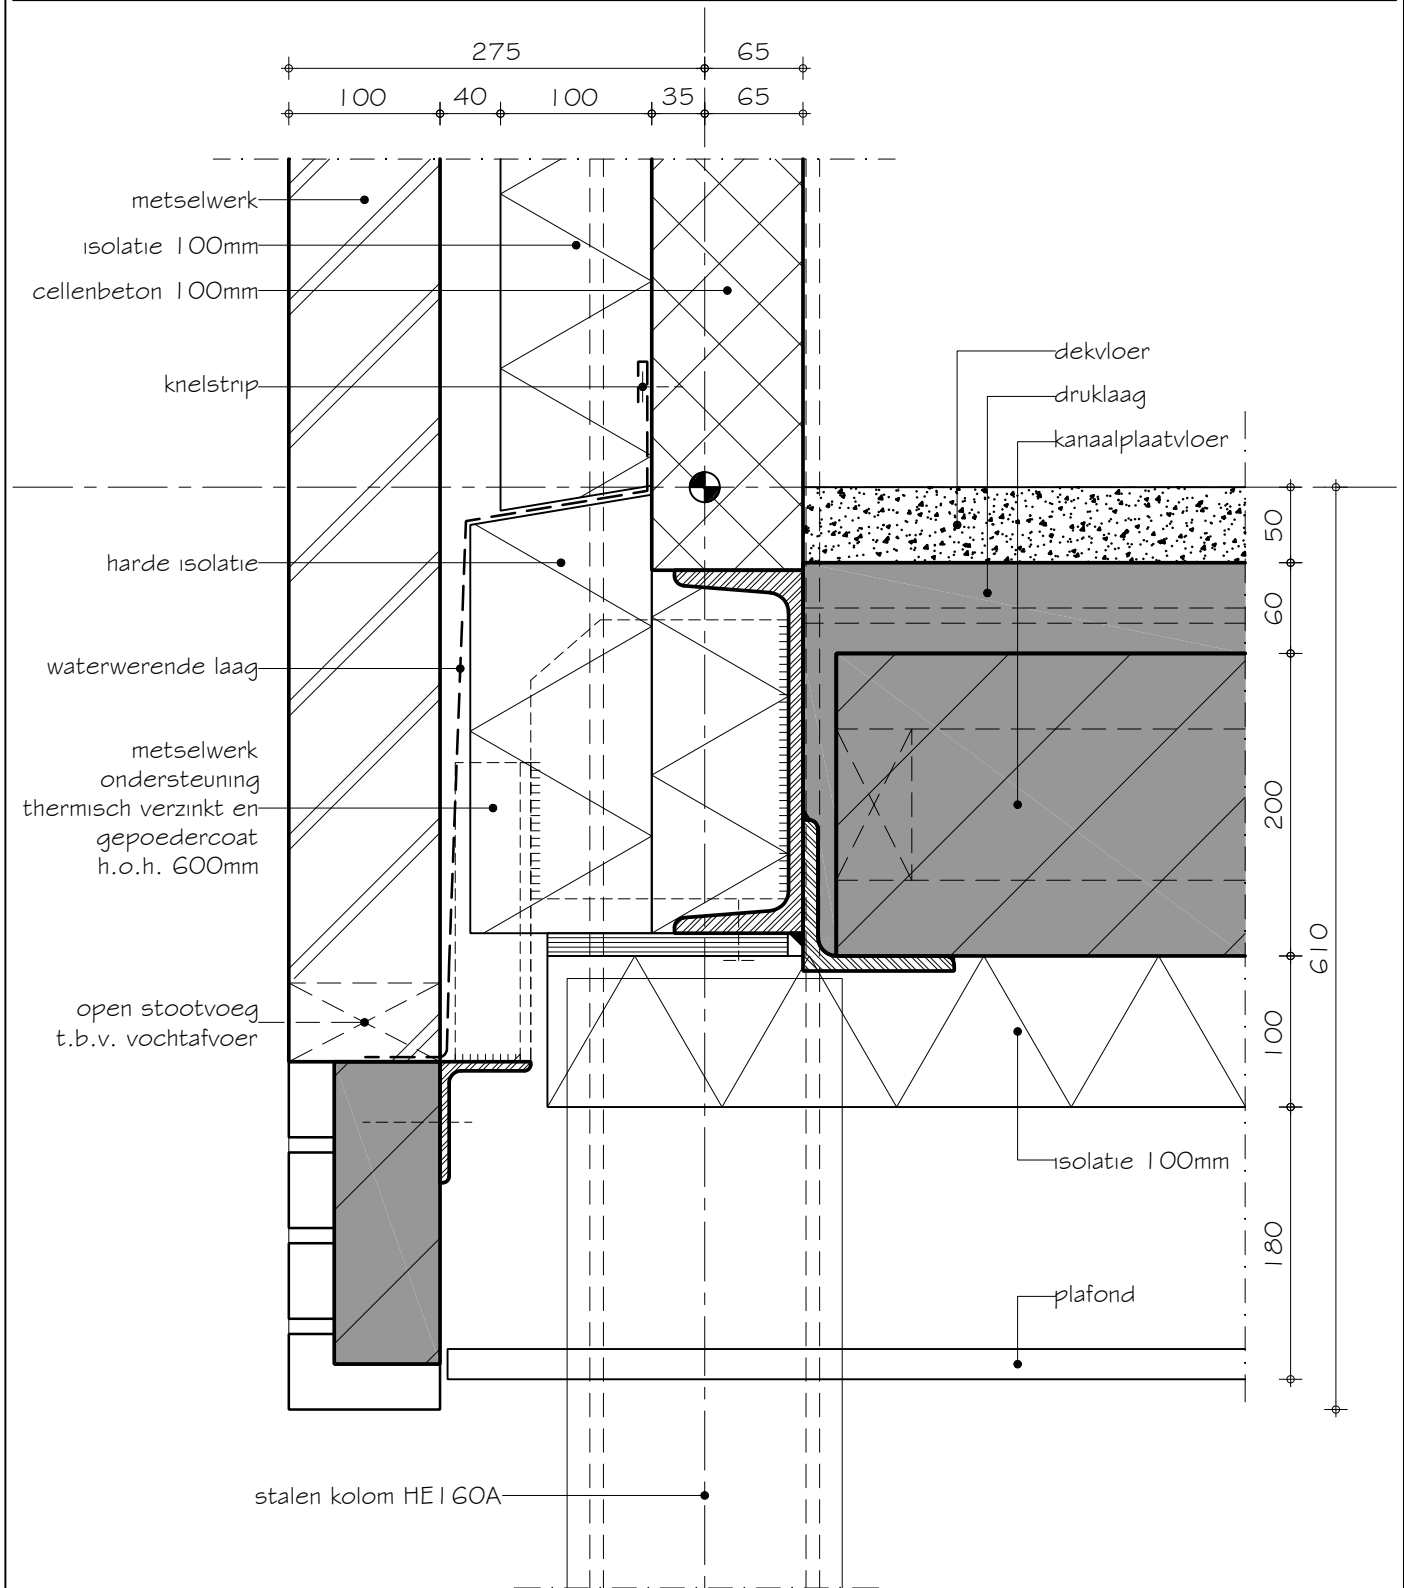


SBR-Referentiedetails Utiliteitsbouw S.10.01.303.1

Draagstructuur	:	staalconstructie
Gevel	:	metselwerk, spouwisolatie, steenachtige binnenspouwblad
Vloer:	:	kanaalplaatvloer
Variant	:	binnenspouwblad cellenbeton

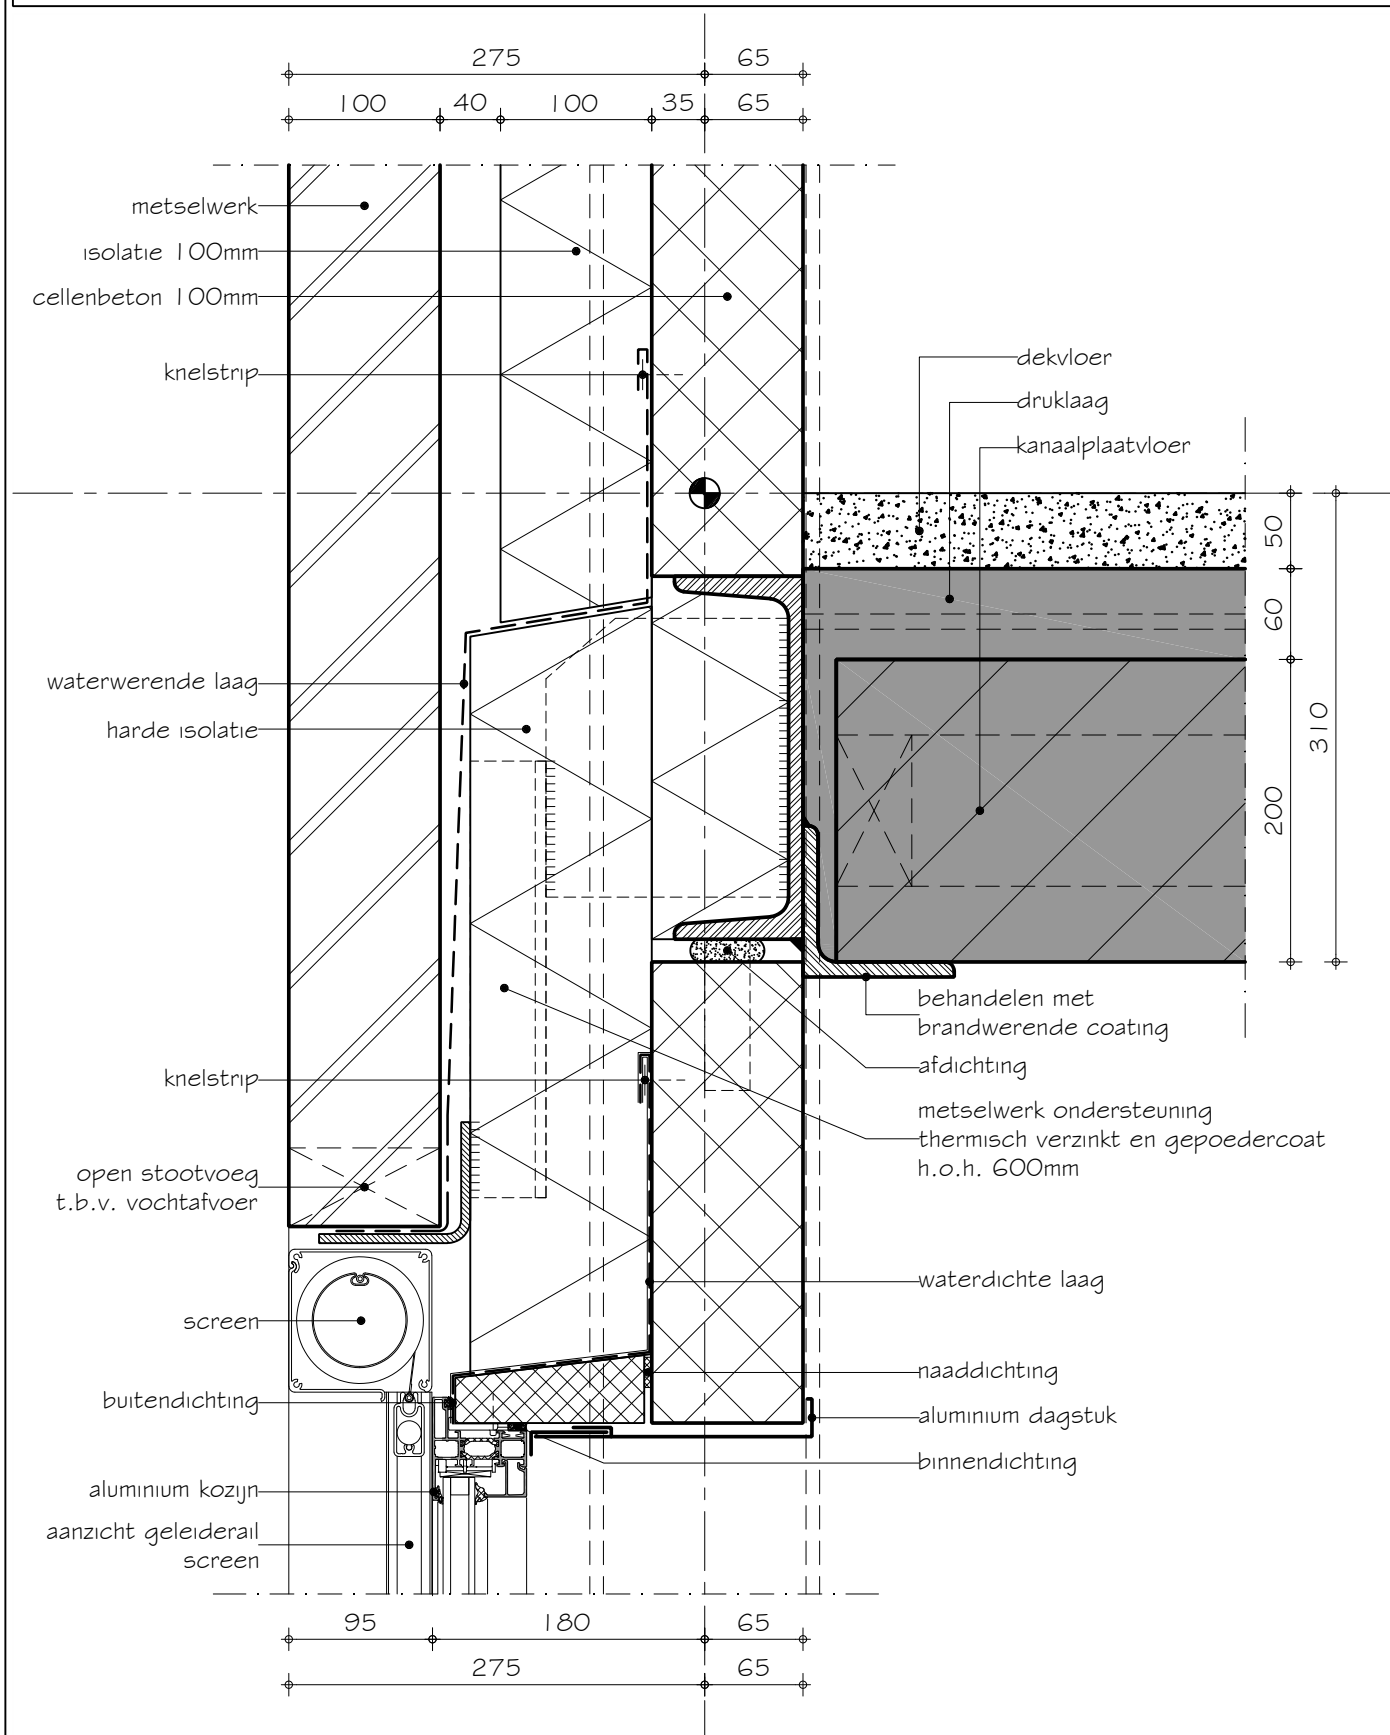


SBR-Referentiedetails Utiliteitsbouw S.10.01.305.1

Draagstructuur	:	staalconstructie
Gevel	:	metselwerk, spouwisolatie, steenachtige binnenspouwblad
Vloer:	:	kanaalplaatvloer
Variant	:	binnenspouwblad cellenbeton

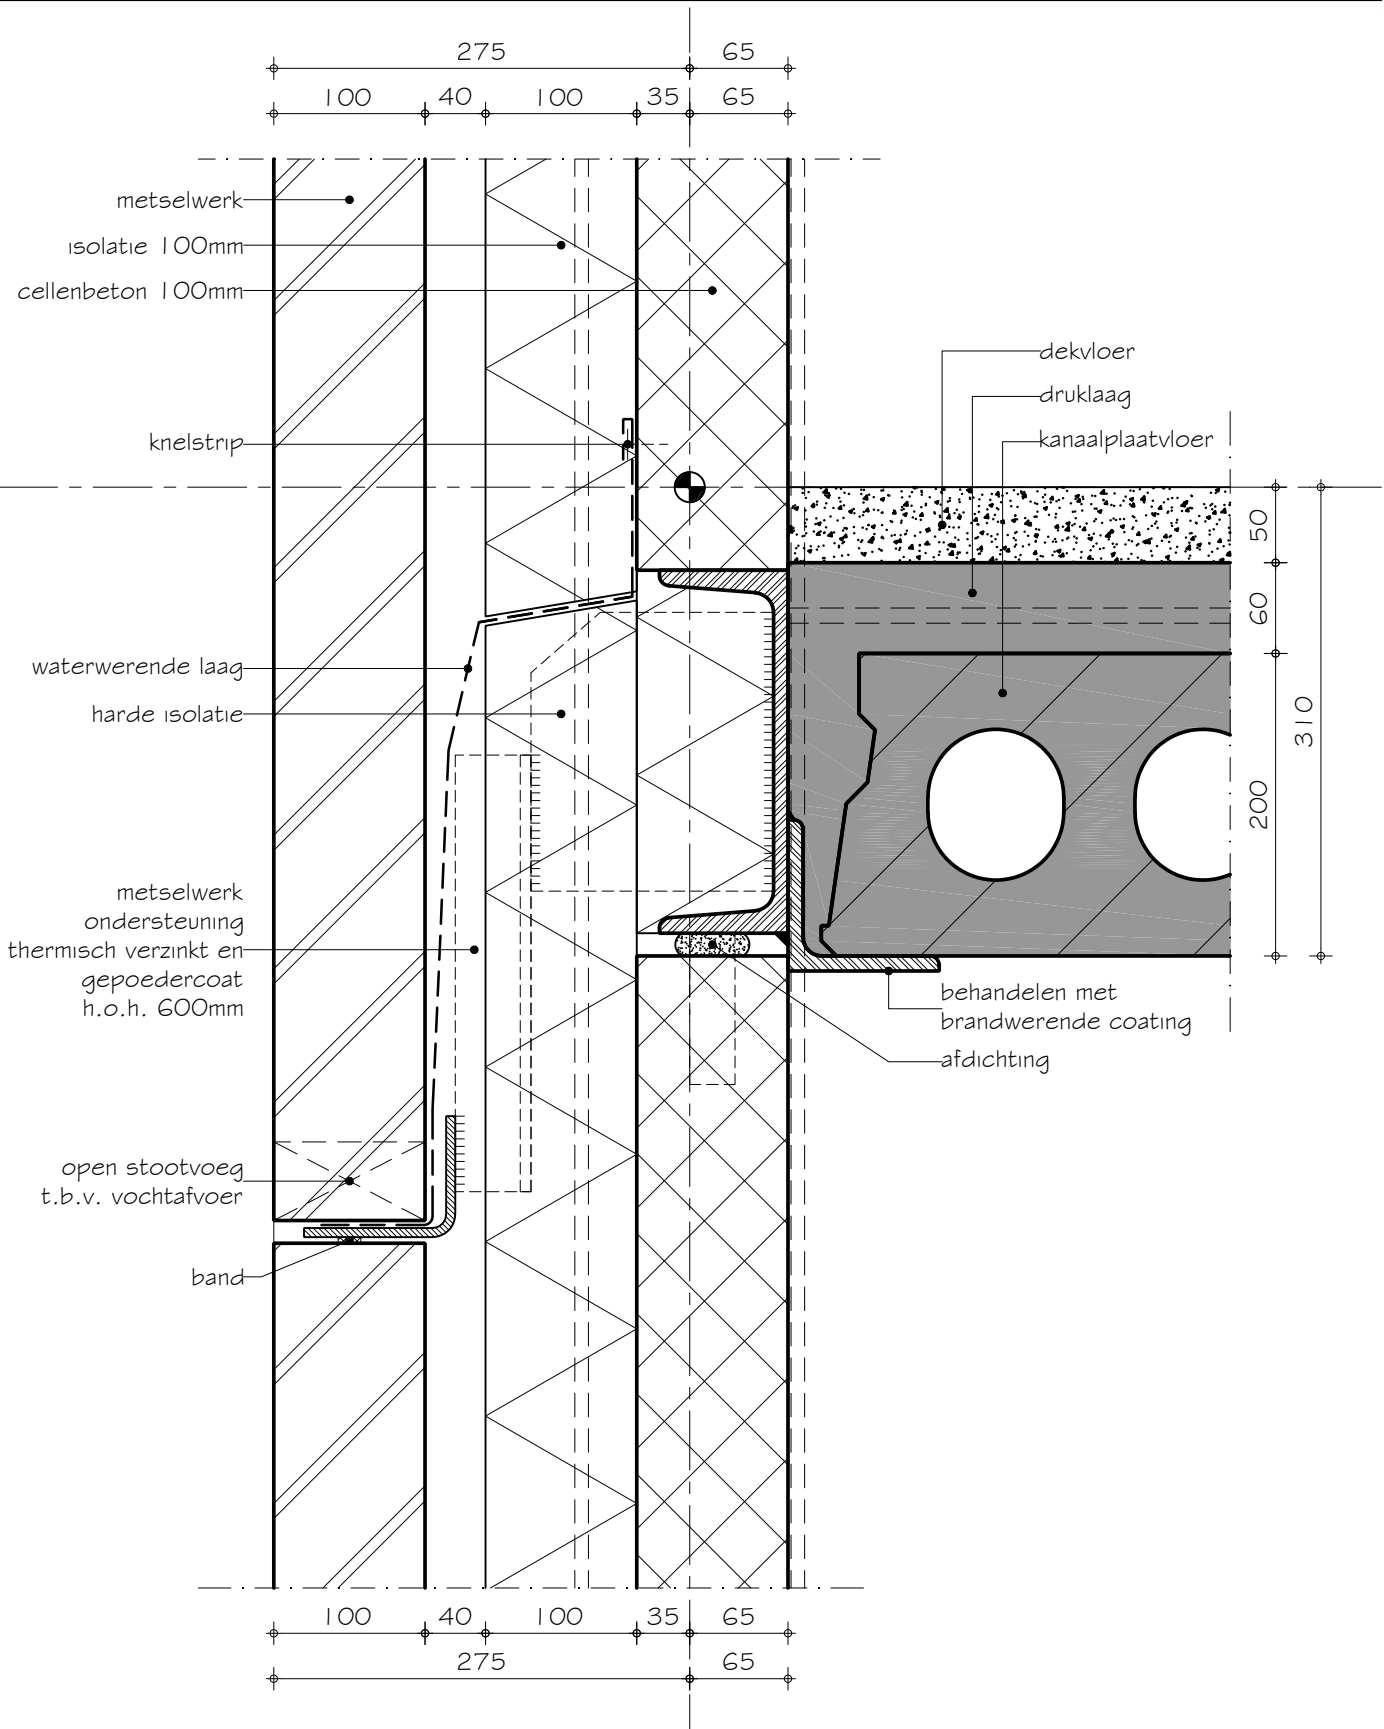


SBR-Referentiedetails Utiliteitsbouw S.10.01.401.1

Draagstructuur	:	staalconstructie
Gevel	:	metselwerk, spouwisolatie, steenachtige binnenspouwblad
Vloer:	:	kanaalplaatvloer
Variant	:	binnenspouwblad cellenbeton

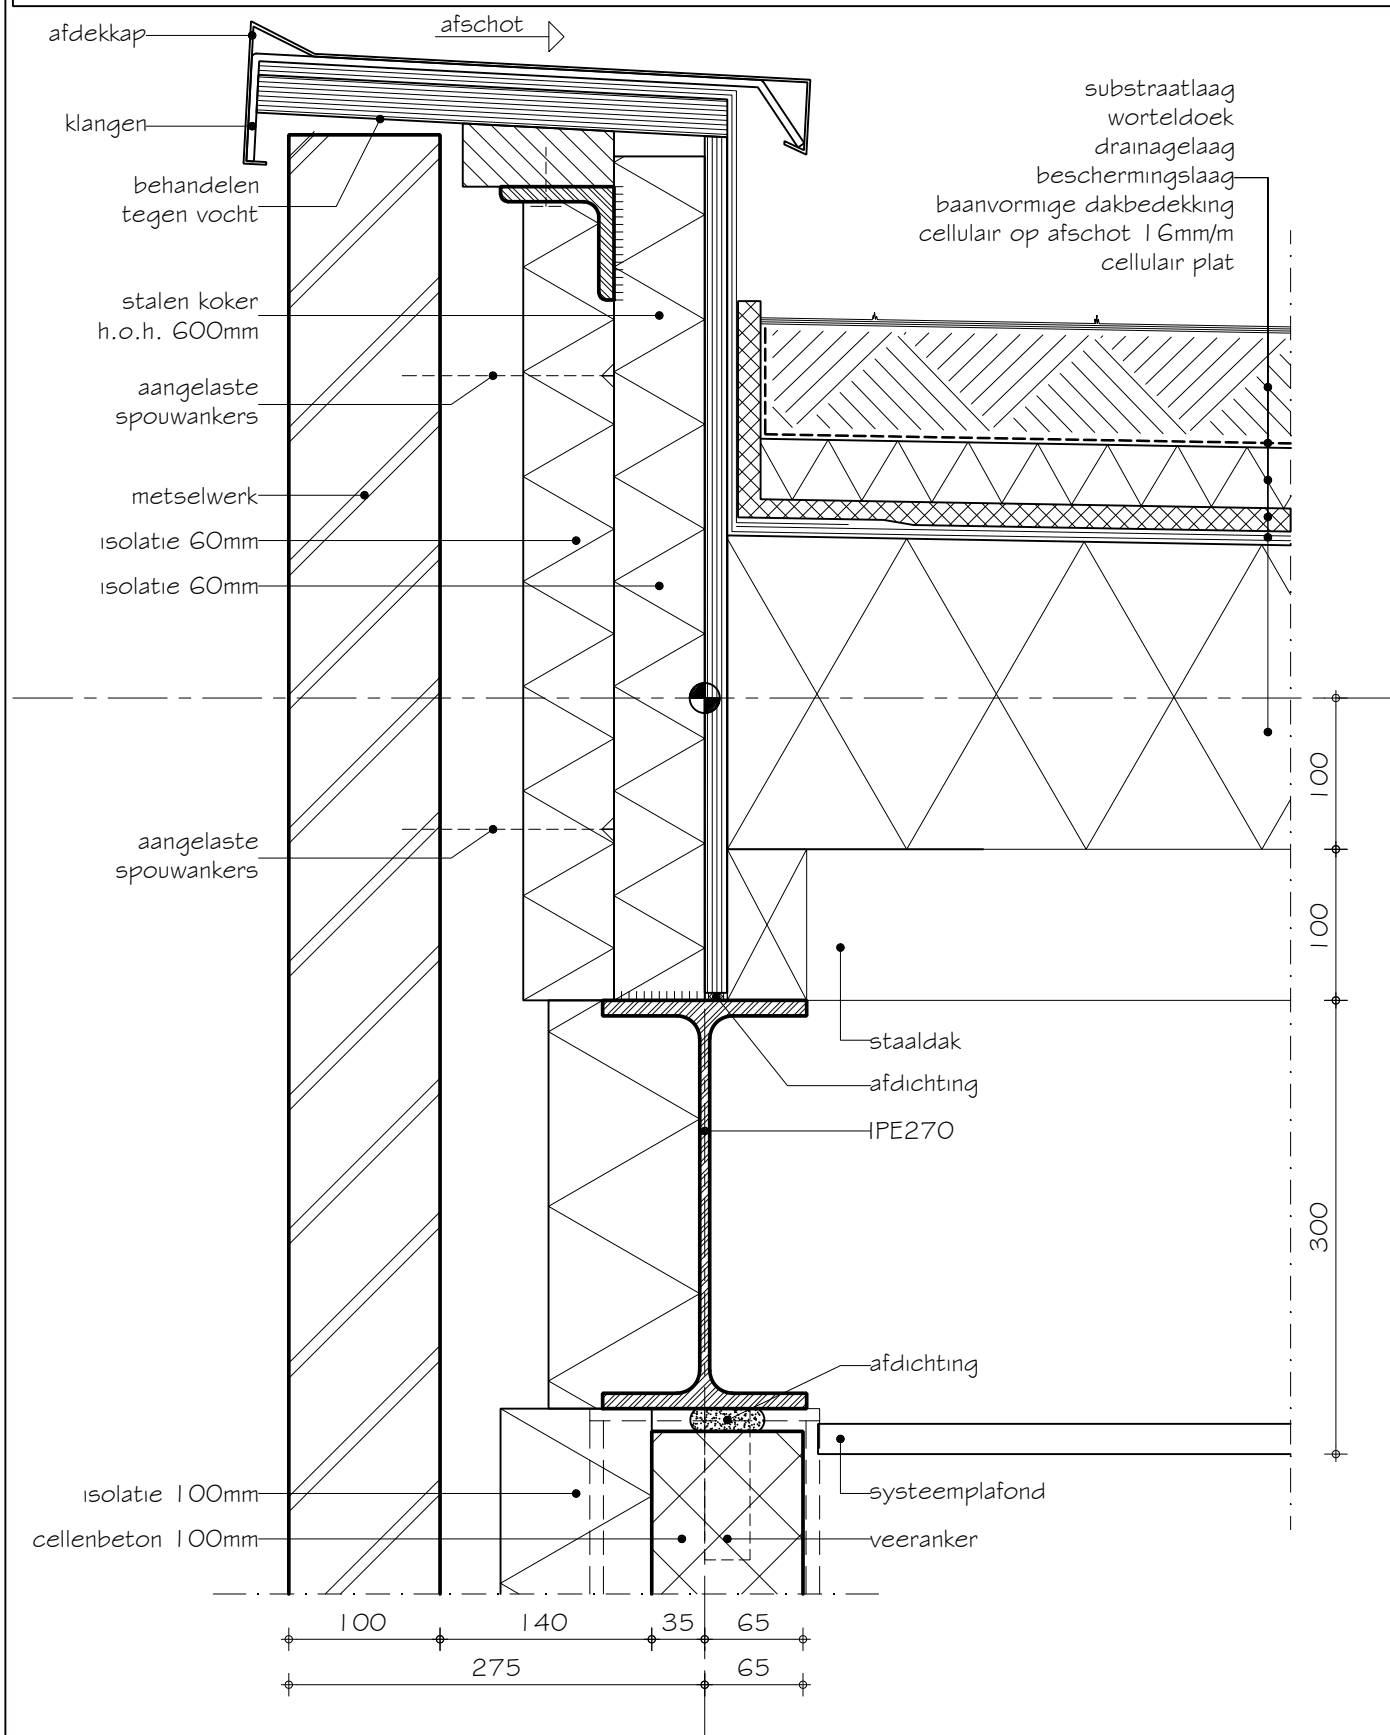

SBR-Referentiedetails Utiliteitsbouw S.10.01.404.1

Draagstructuur	:	staalconstructie
Gevel	:	metselwerk, spouwisolatie, steenachtige binnenspouwblad
Vloer:	:	kanaalplaatvloer
Variant	:	binnenspouwblad cellenbeton

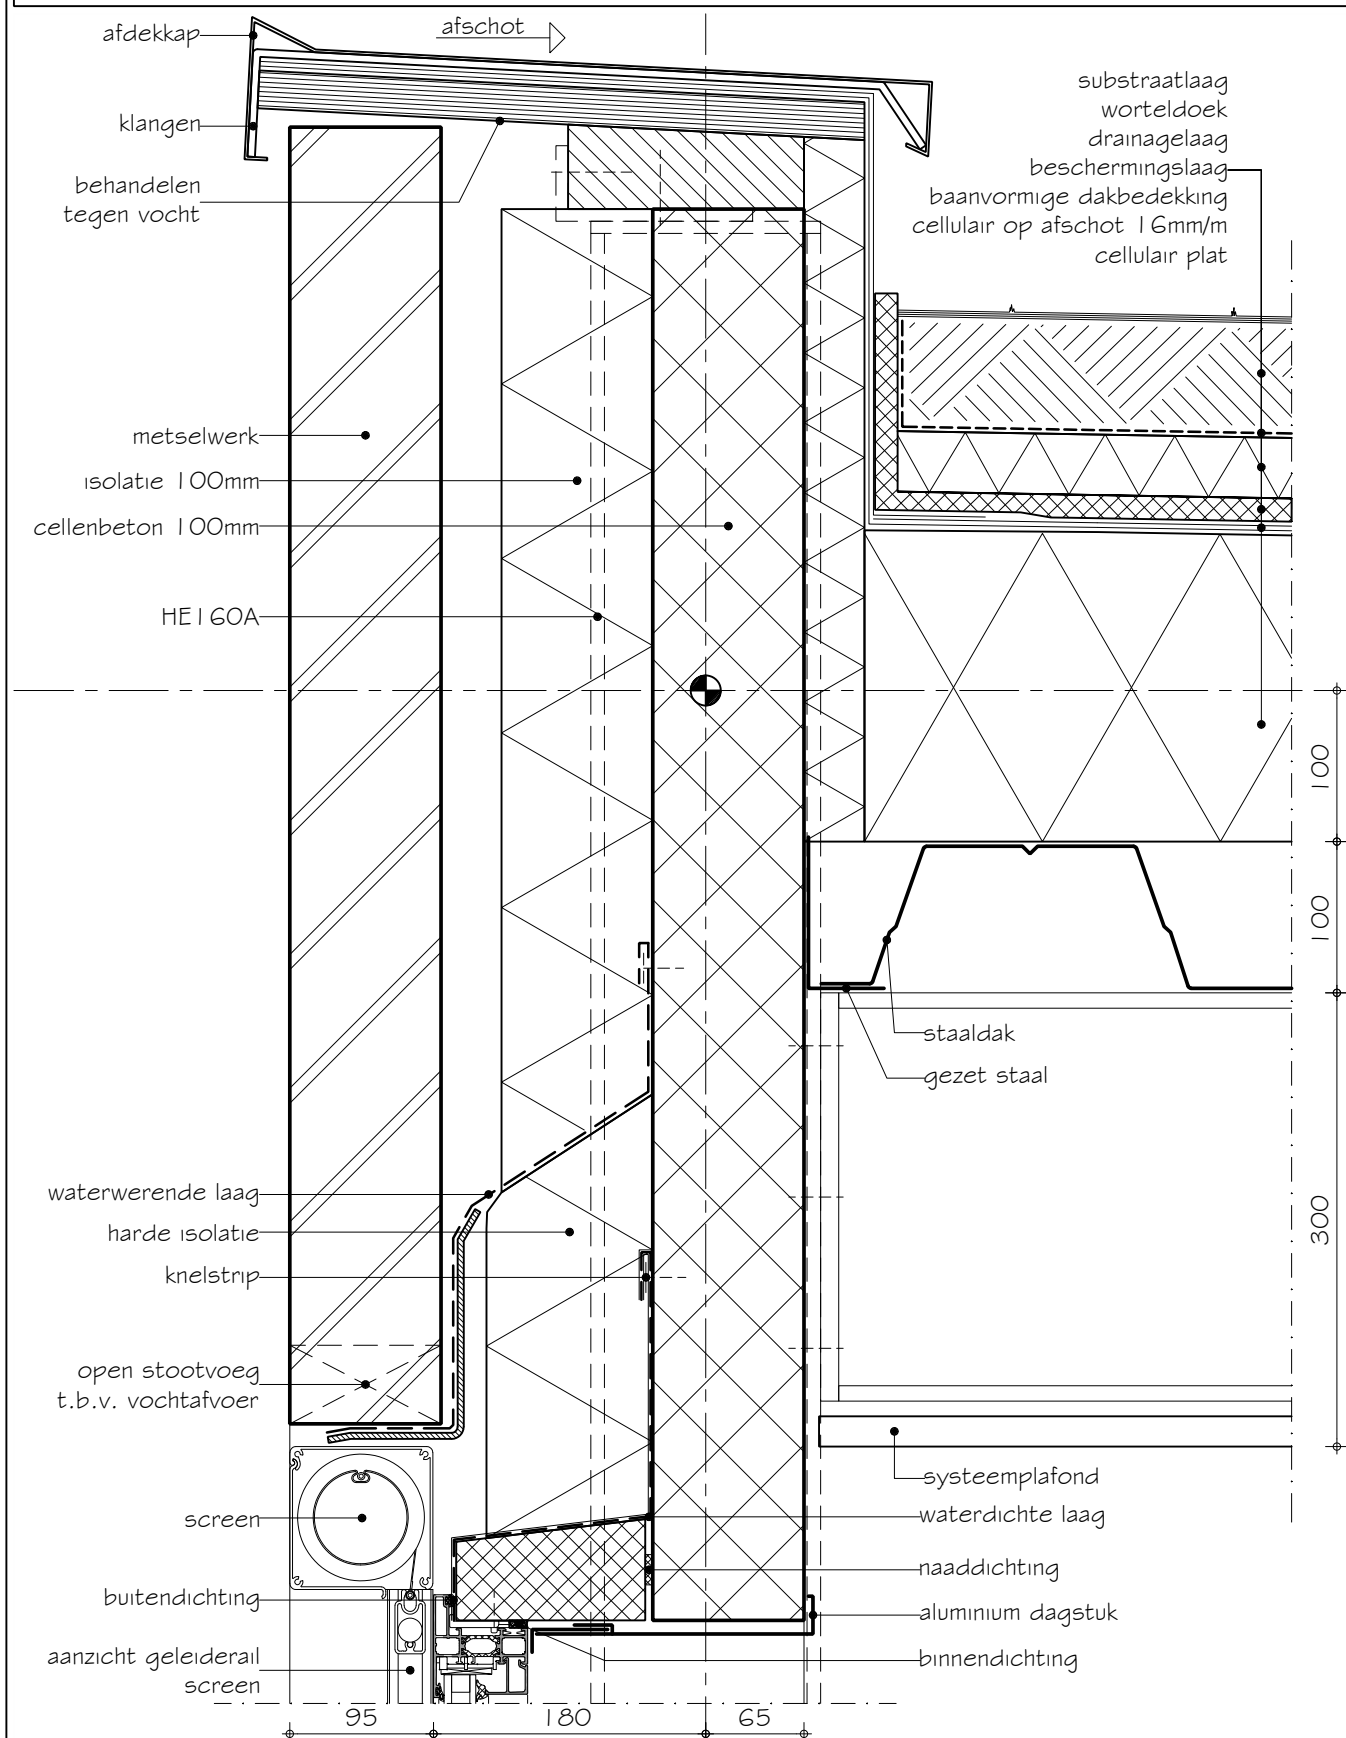

Omschrijving begrippen: zie begrippenlijst

© BMS/SBR 10/2007

Schaal 1:5