



SBR-Referentiedetails Utiliteitsbouw S.11.01.101.1

Draagstructuur : staalconstructie
Gevel : natuursteen met vliesgevel
Vloer: : kanaalplaatvloer
Variant : natuursteen bevestigd met conisch gefreesde ankers

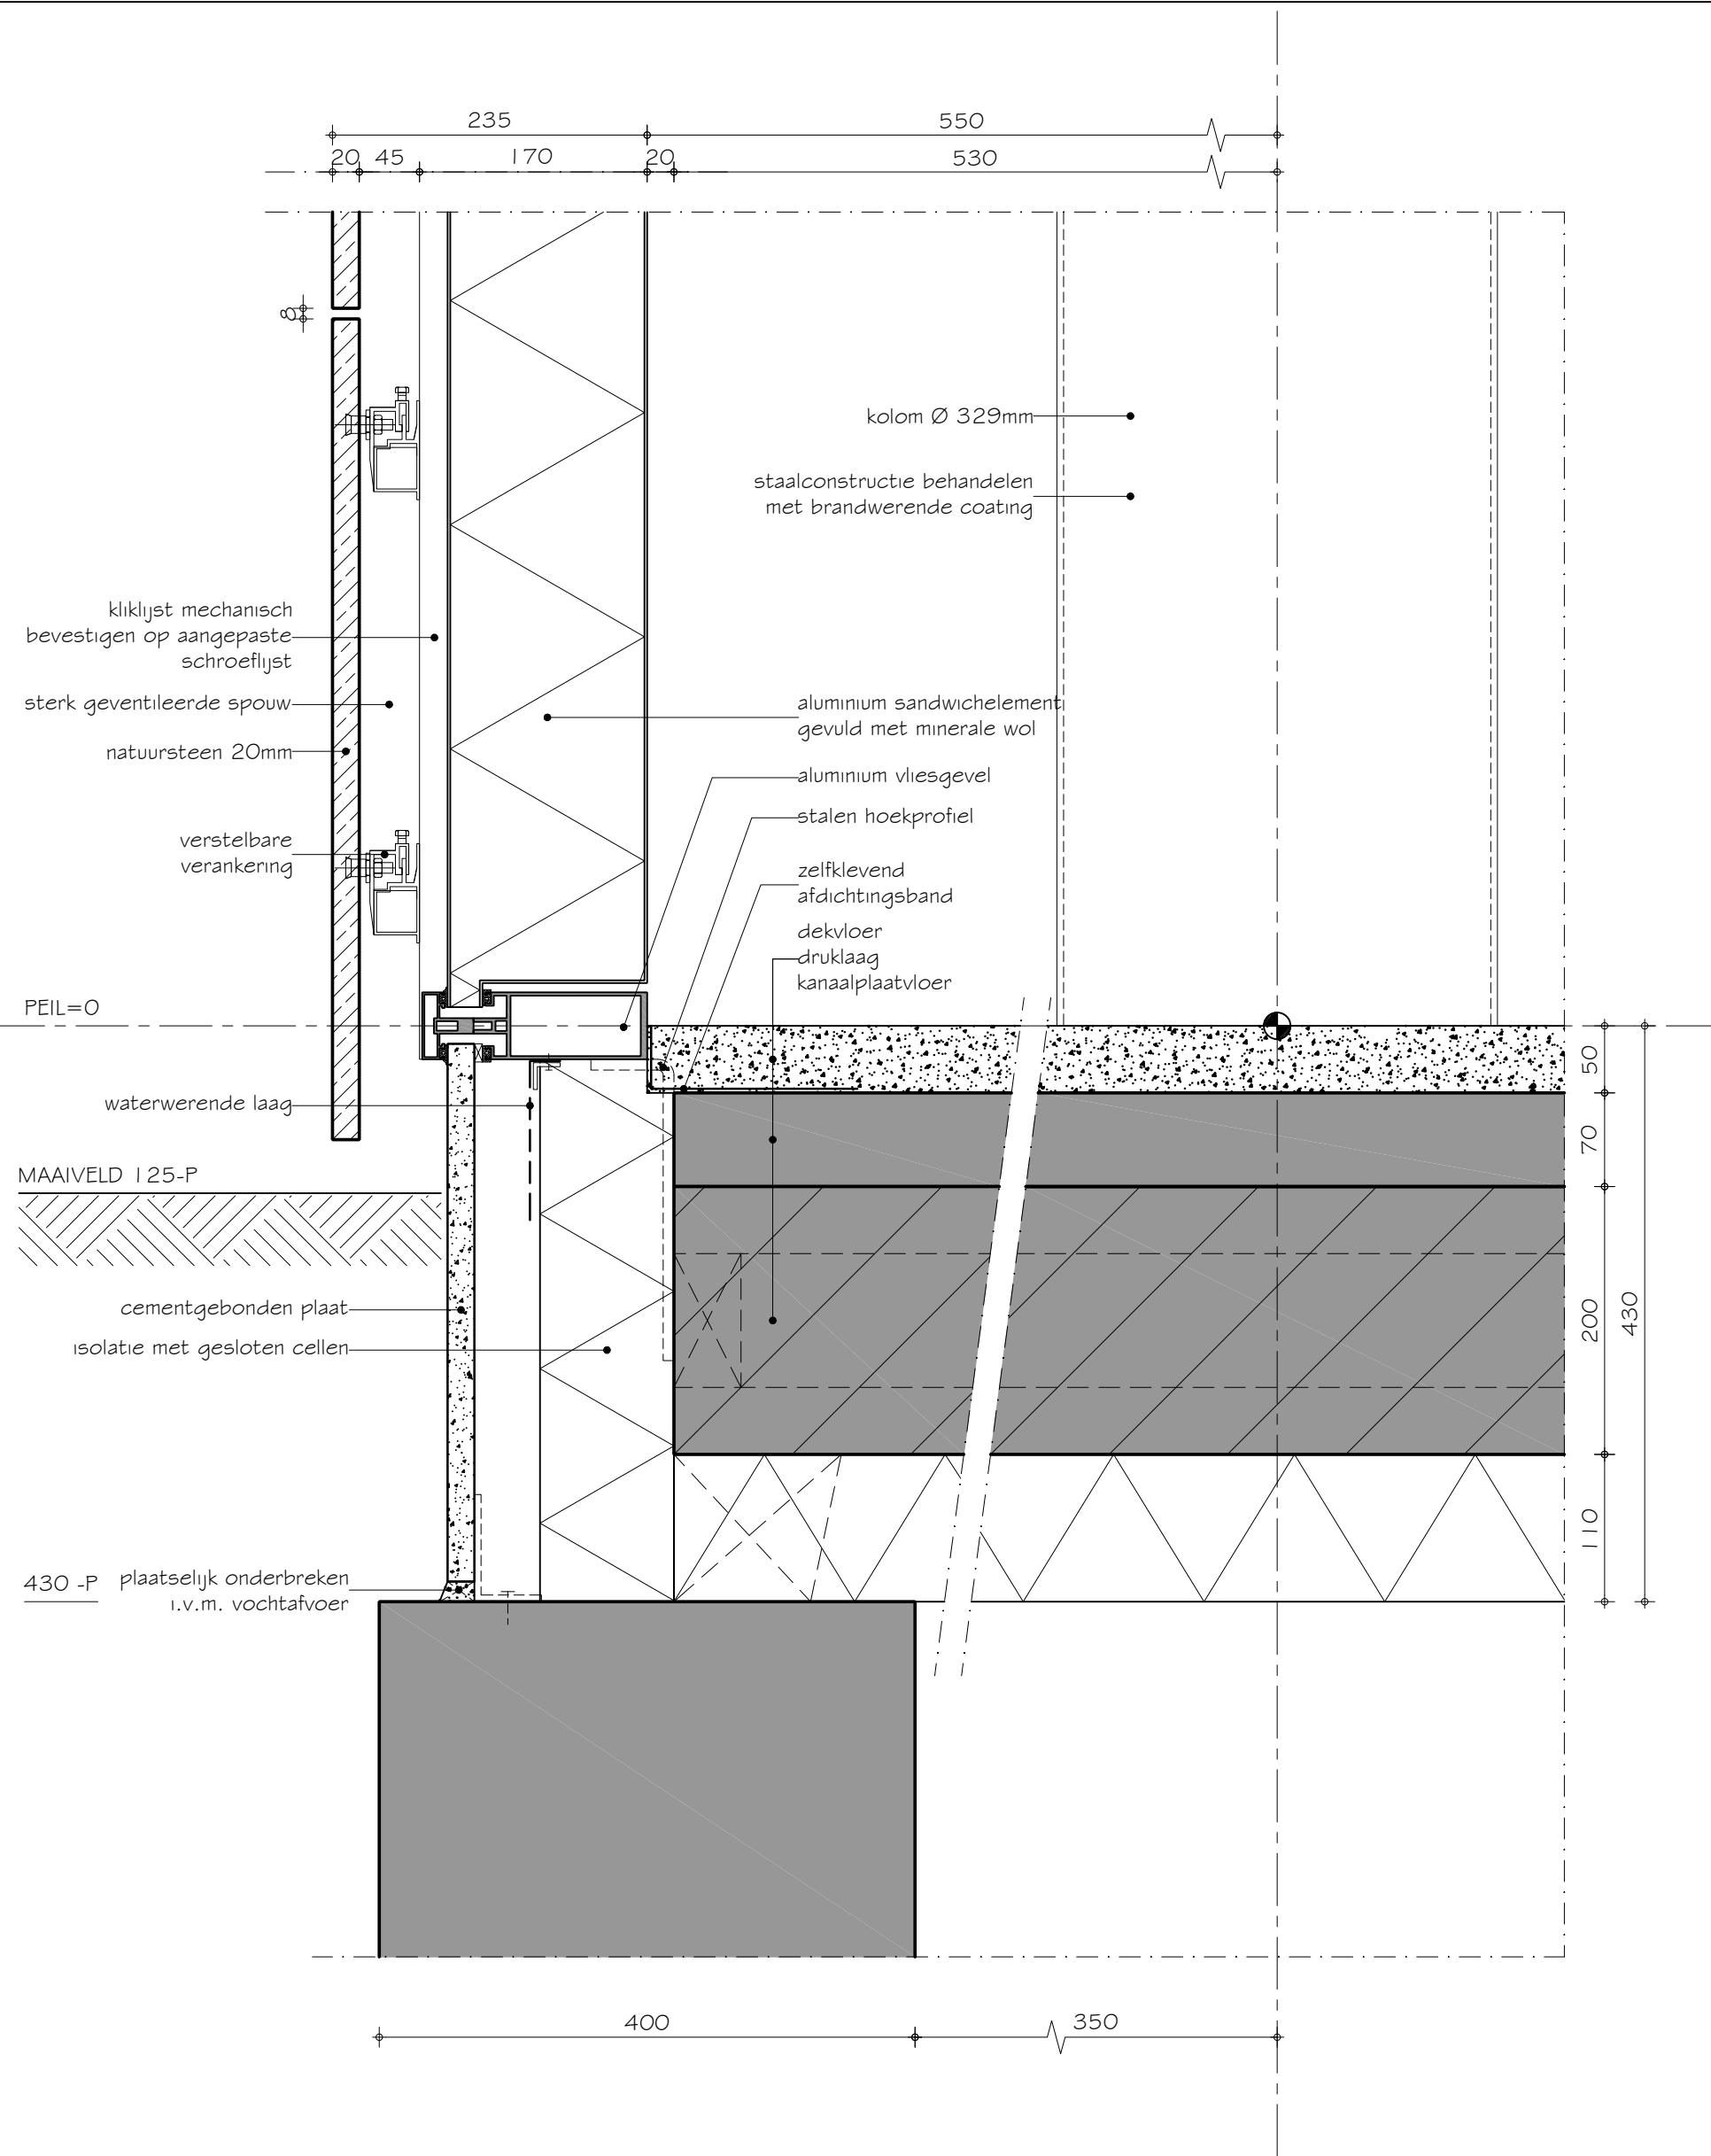


SBR-Referentiedetails Utiliteitsbouw S.11.01.201.1

Draagstructuur	:	staalconstructie
Gevel	:	natuursteen met vliesgevel
Vloer:	:	kanaalplaatvloer
Variant	:	natuursteen bevestigd met conisch gefreesde ankers

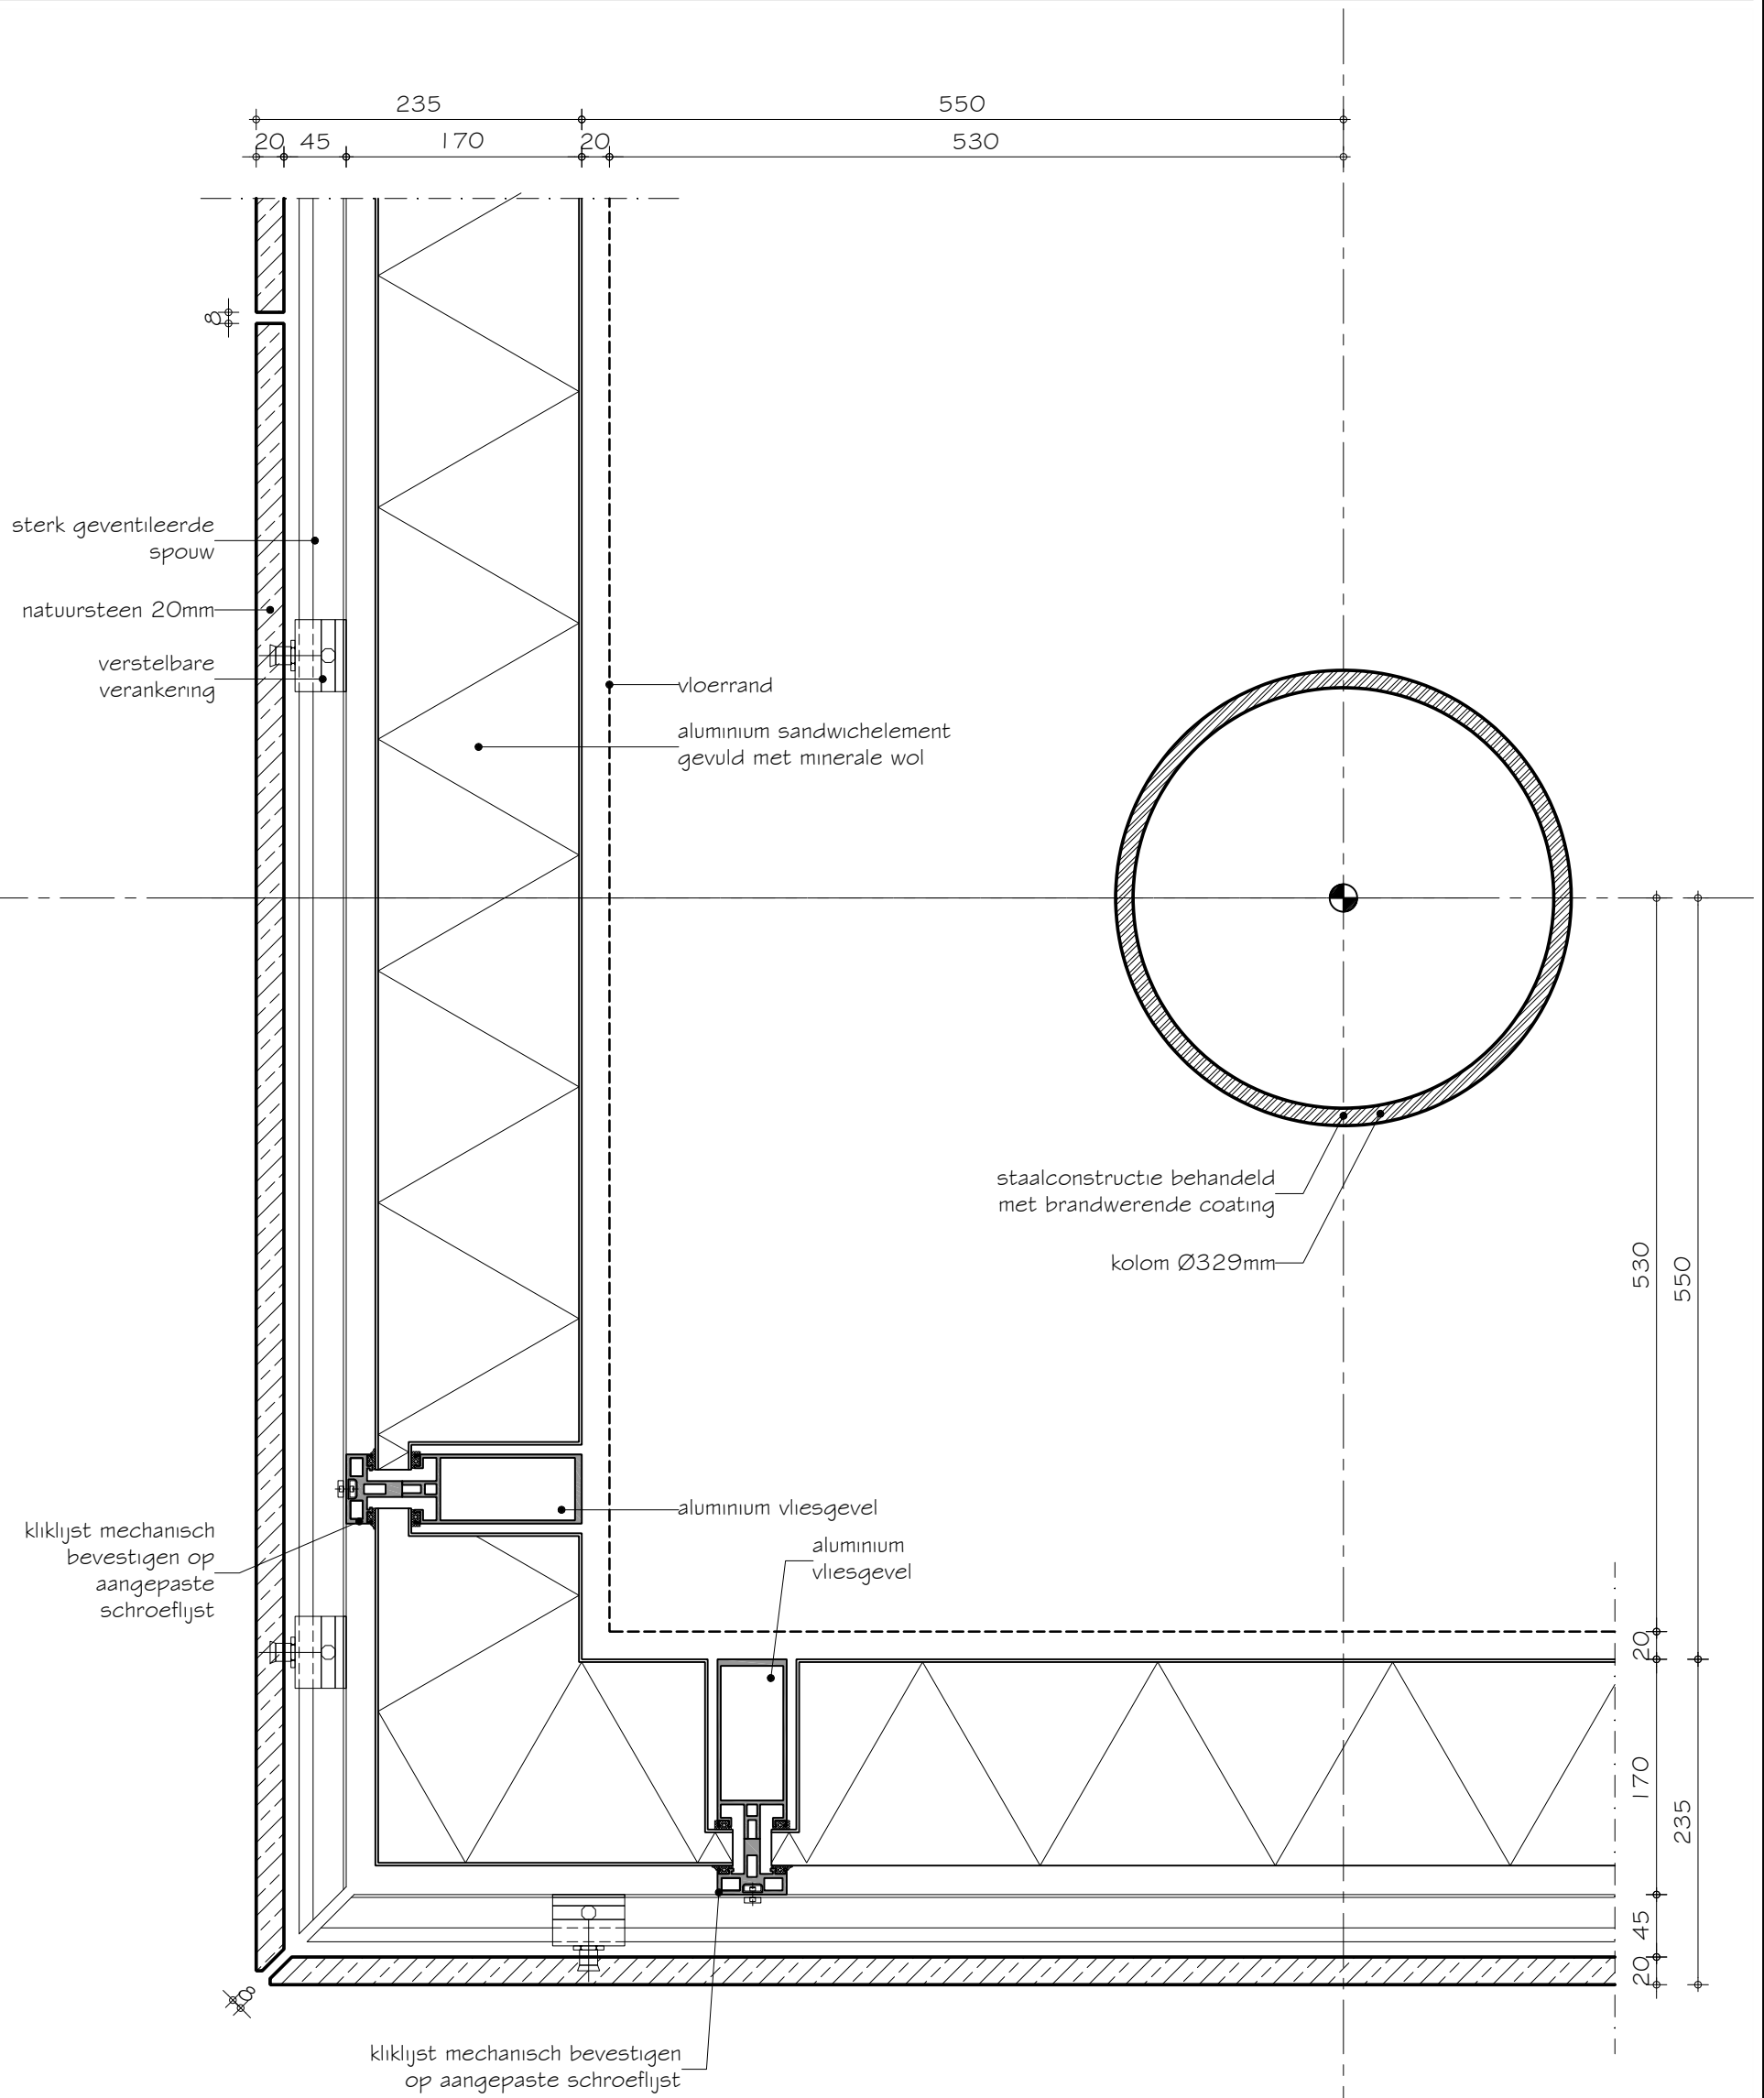


SBR-Referentiedetails Utiliteitsbouw S.11.01.204.1

Draagstructuur	:	staalconstructie
Gevel	:	natuursteen met vliesgevel
Vloer:	:	kanaalplaatvloer
Variant	:	natuursteen bevestigd met conisch gefreesde ankers, aluminium kozijn

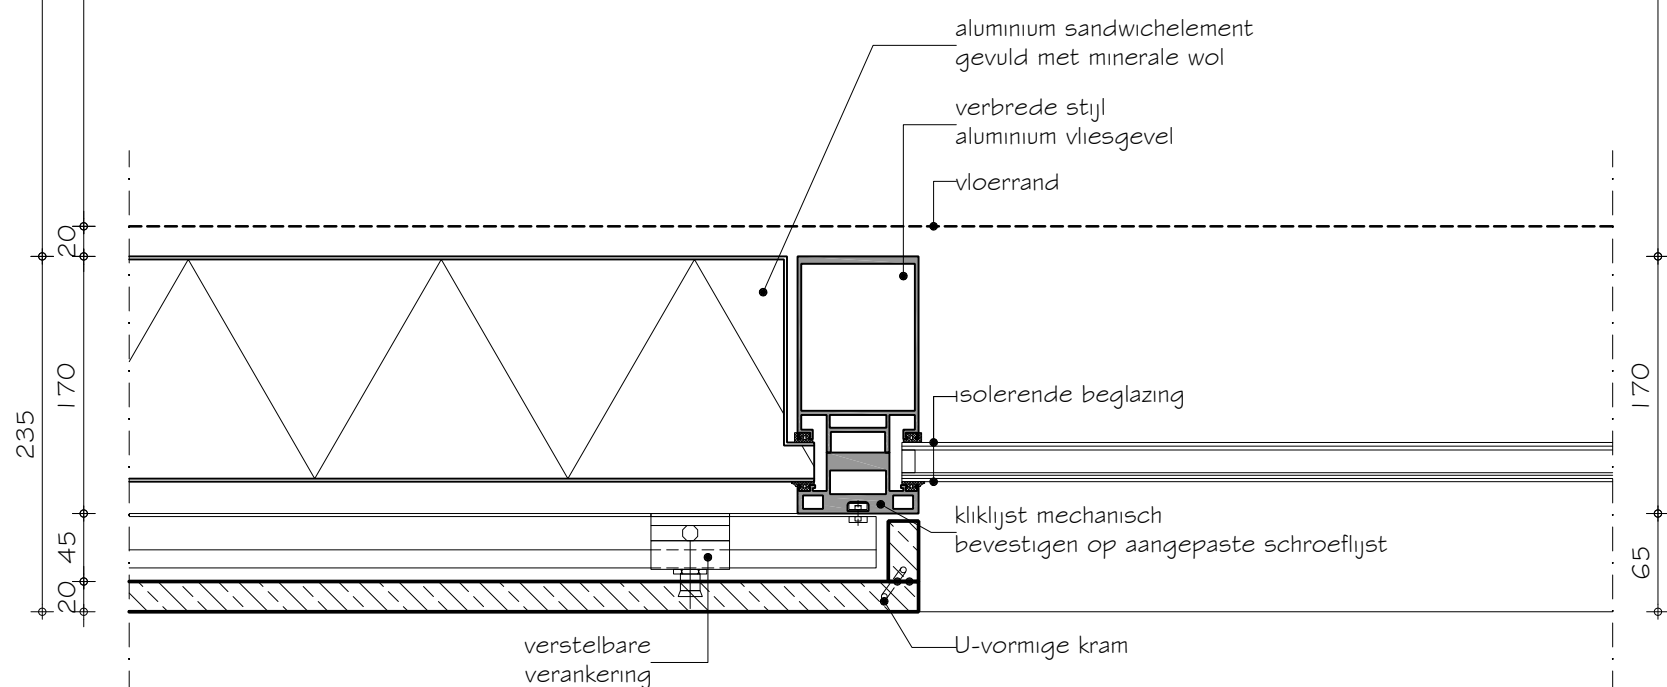


SBR-Referentiedetails Utiliteitsbouw S.11.01.205.1

Draagstructuur : staalconstructie
Gevel : natuursteen met vliesgevel
Vloer: : kanaalplaatvloer
Variant : natuursteen bevestigd met conisch gefreesde ankers

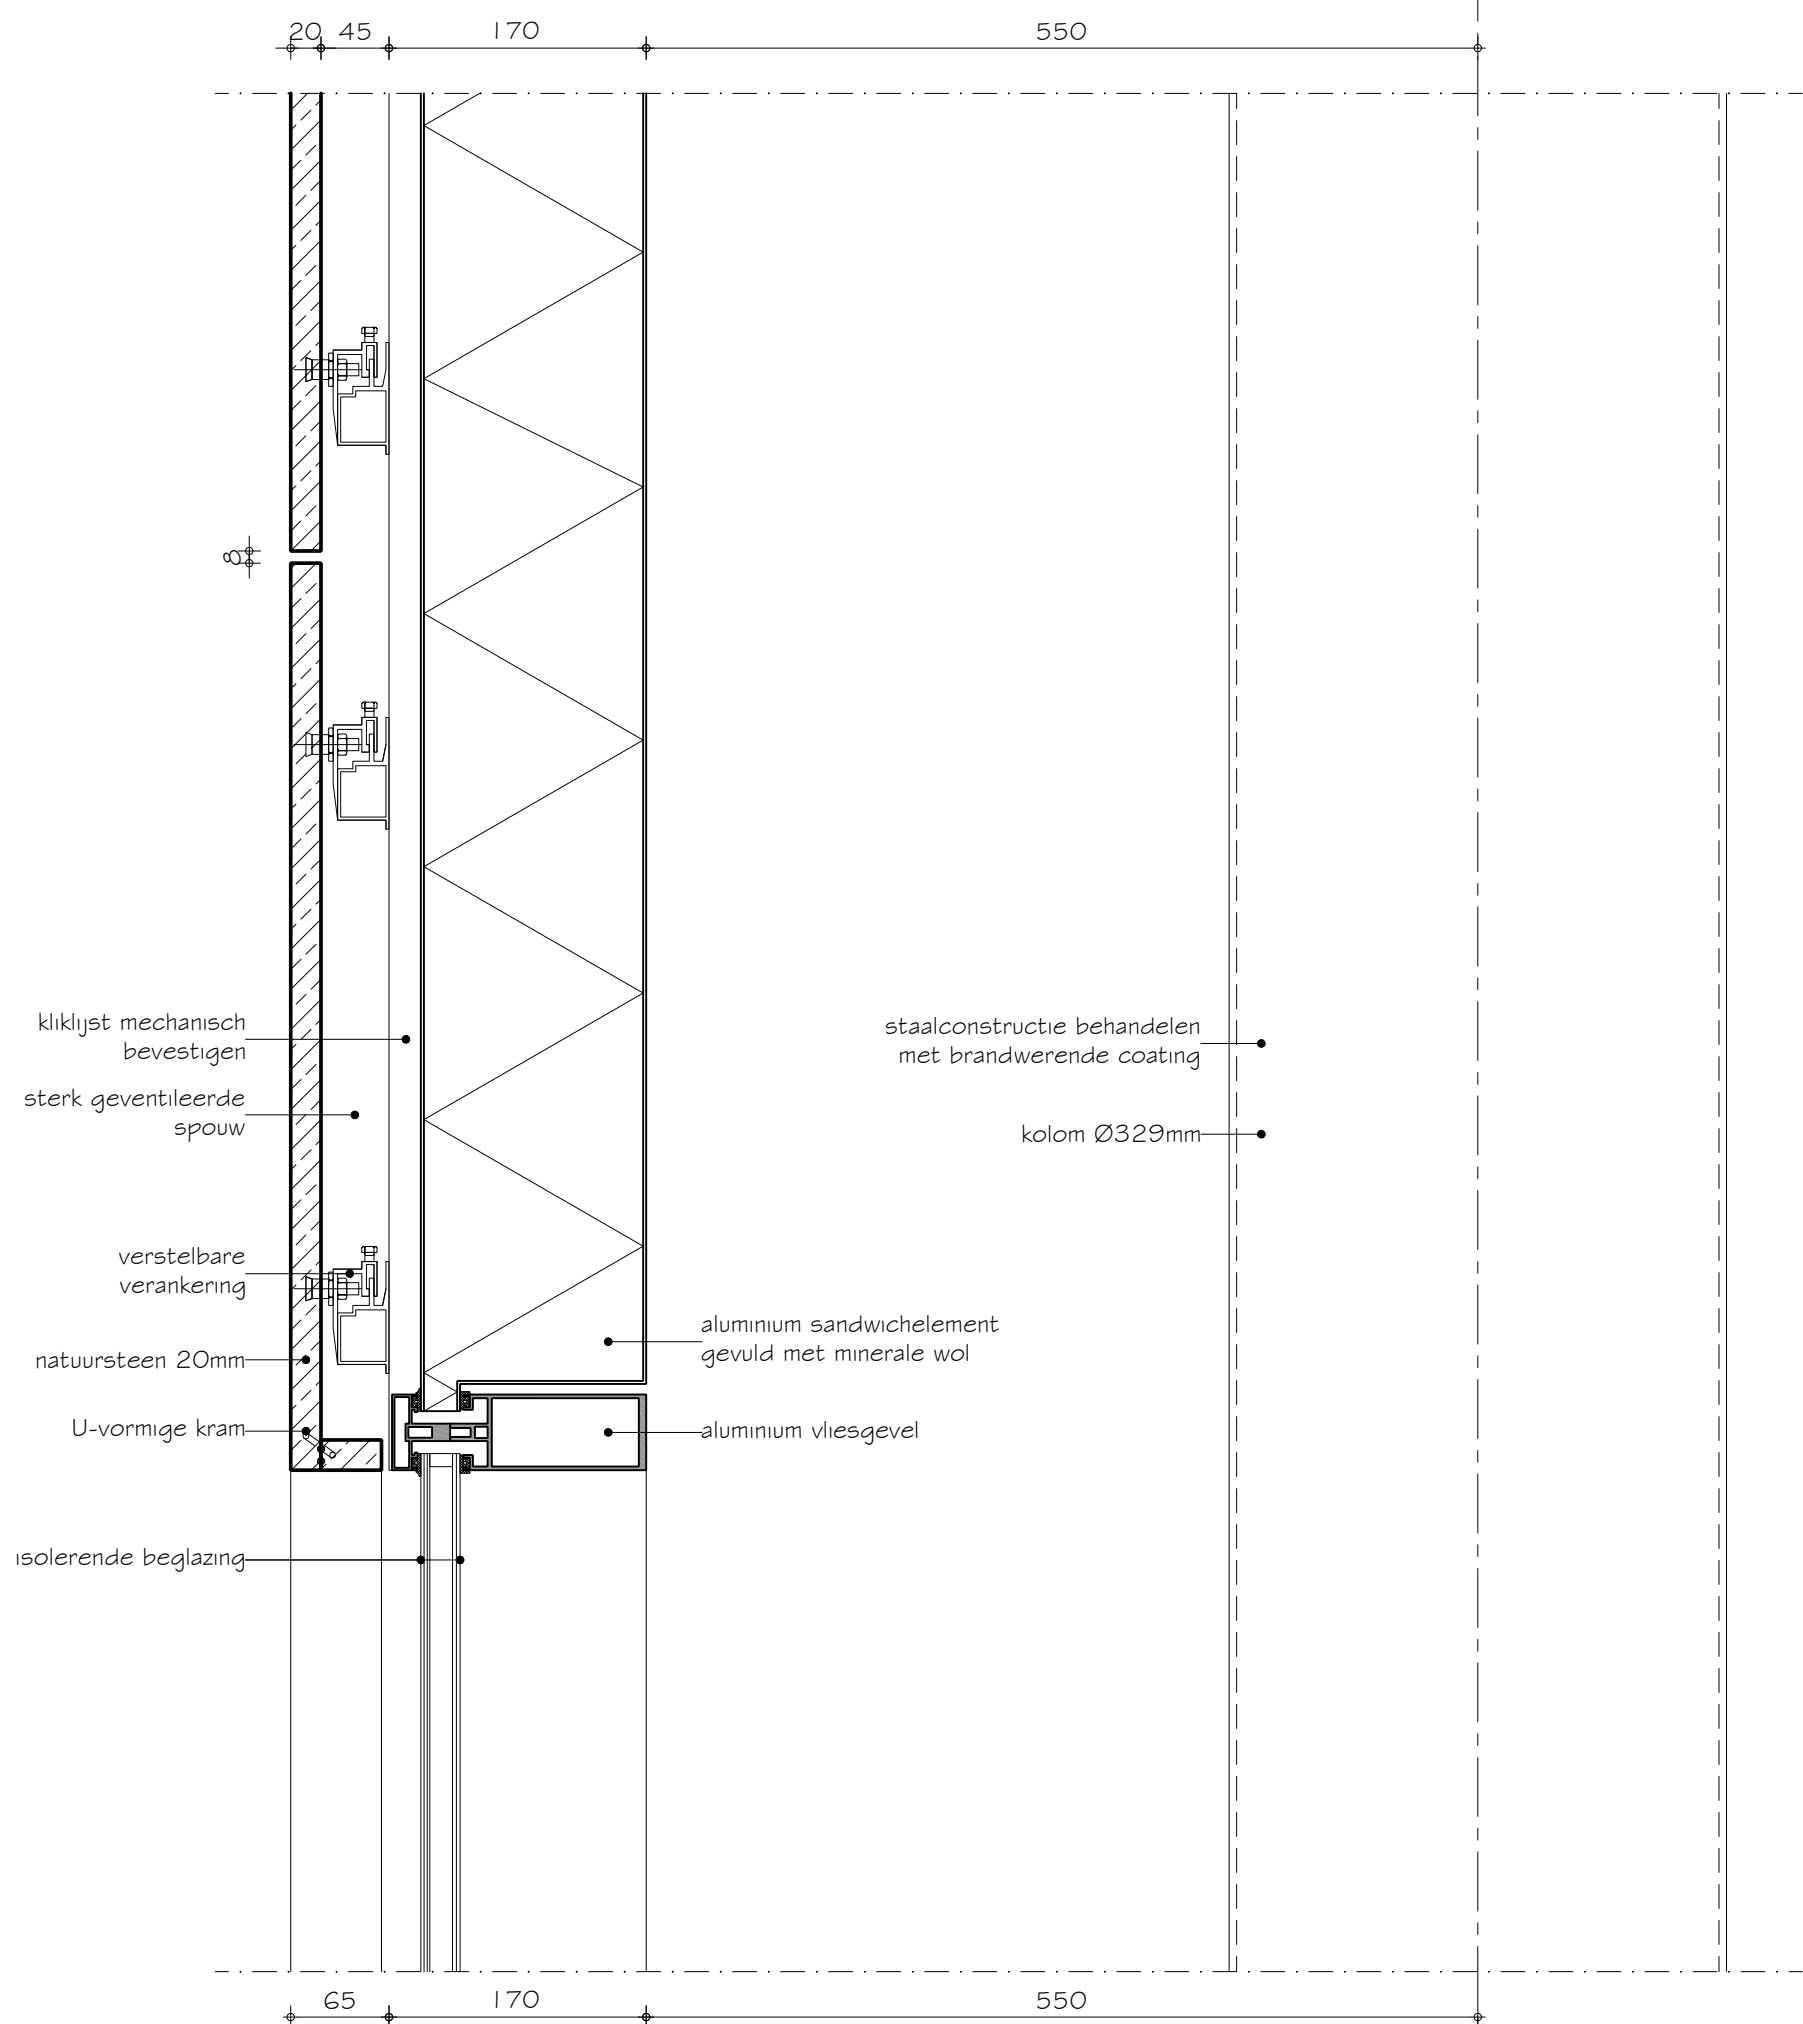


SBR-Referentiedetails Utiliteitsbouw S.11.01.206.1

Draagstructuur	:	staalconstructie
Gevel	:	natuursteen met vliesgevel
Vloer:	:	kanaalplaatvloer
Variant	:	natuursteen bevestigd met conisch gefreesde ankers, aluminium kozijn

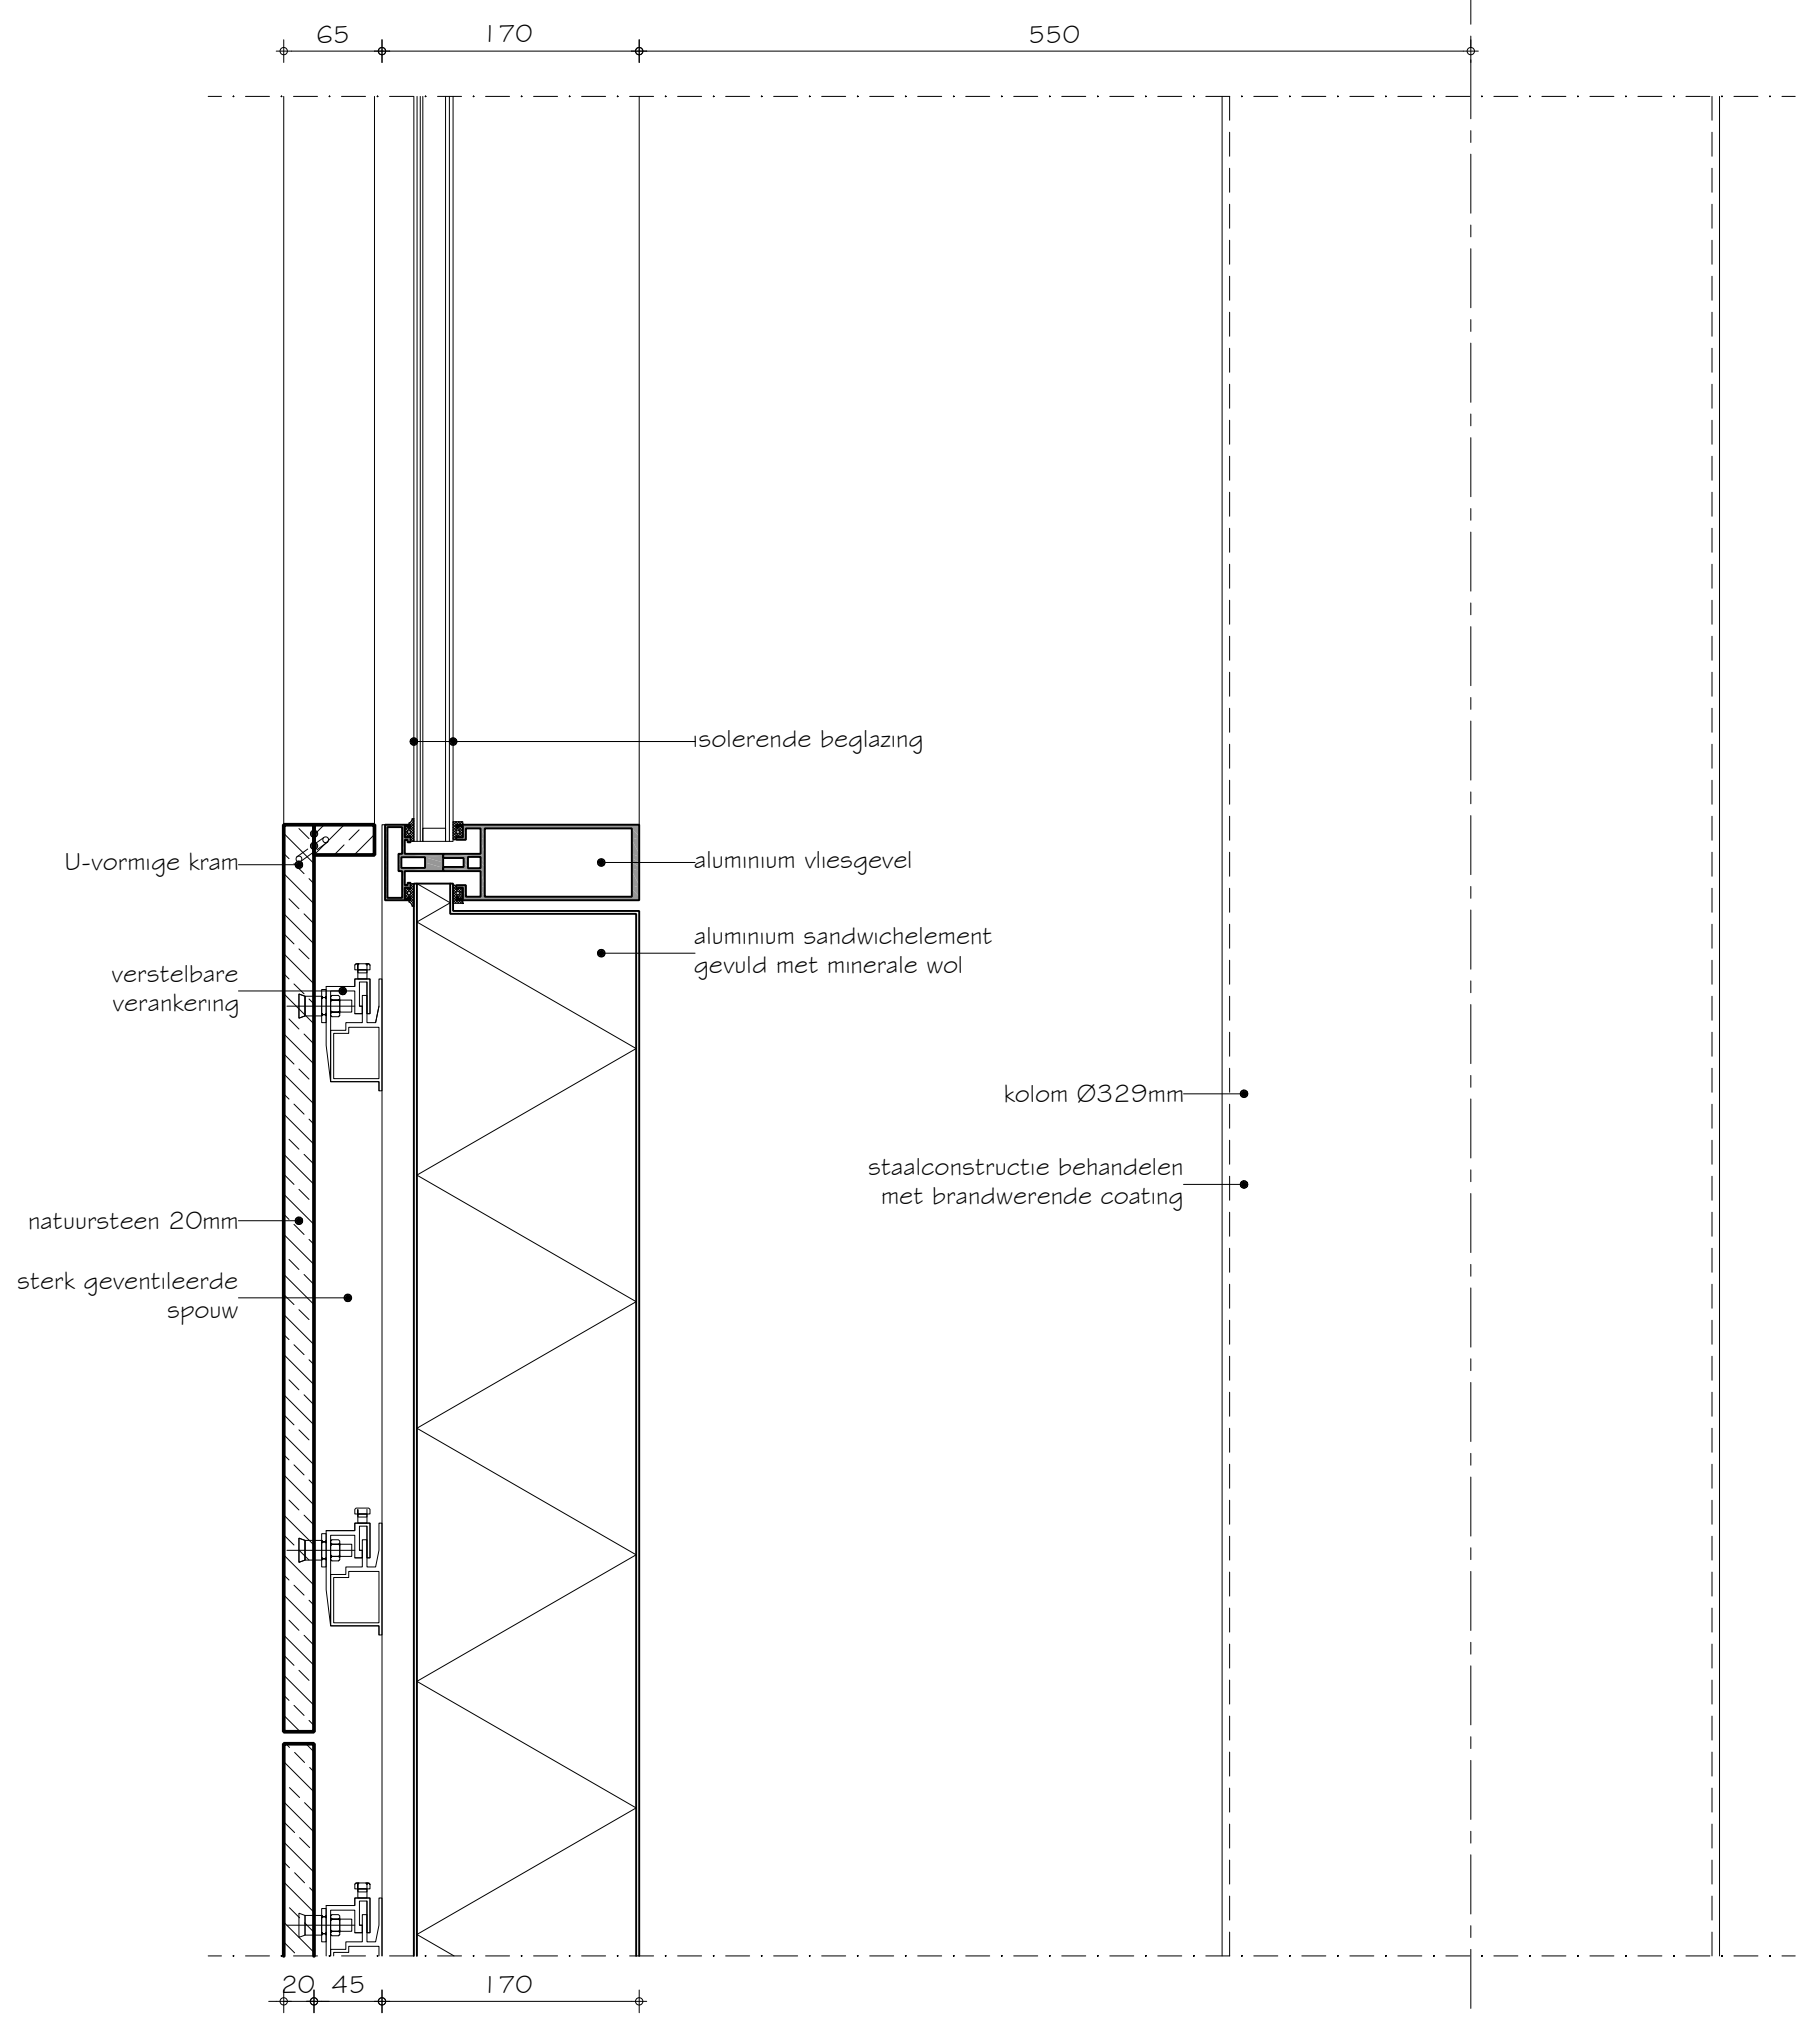


SBR-Referentiedetails Utiliteitsbouw S.11.01.301.1

Draagstructuur : staalconstructie
Gevel : natuursteen met vliesgevel
Vloer : kanaalplaatvloer
Variant : natuursteen bevestigd met conisch gefreesde ankers

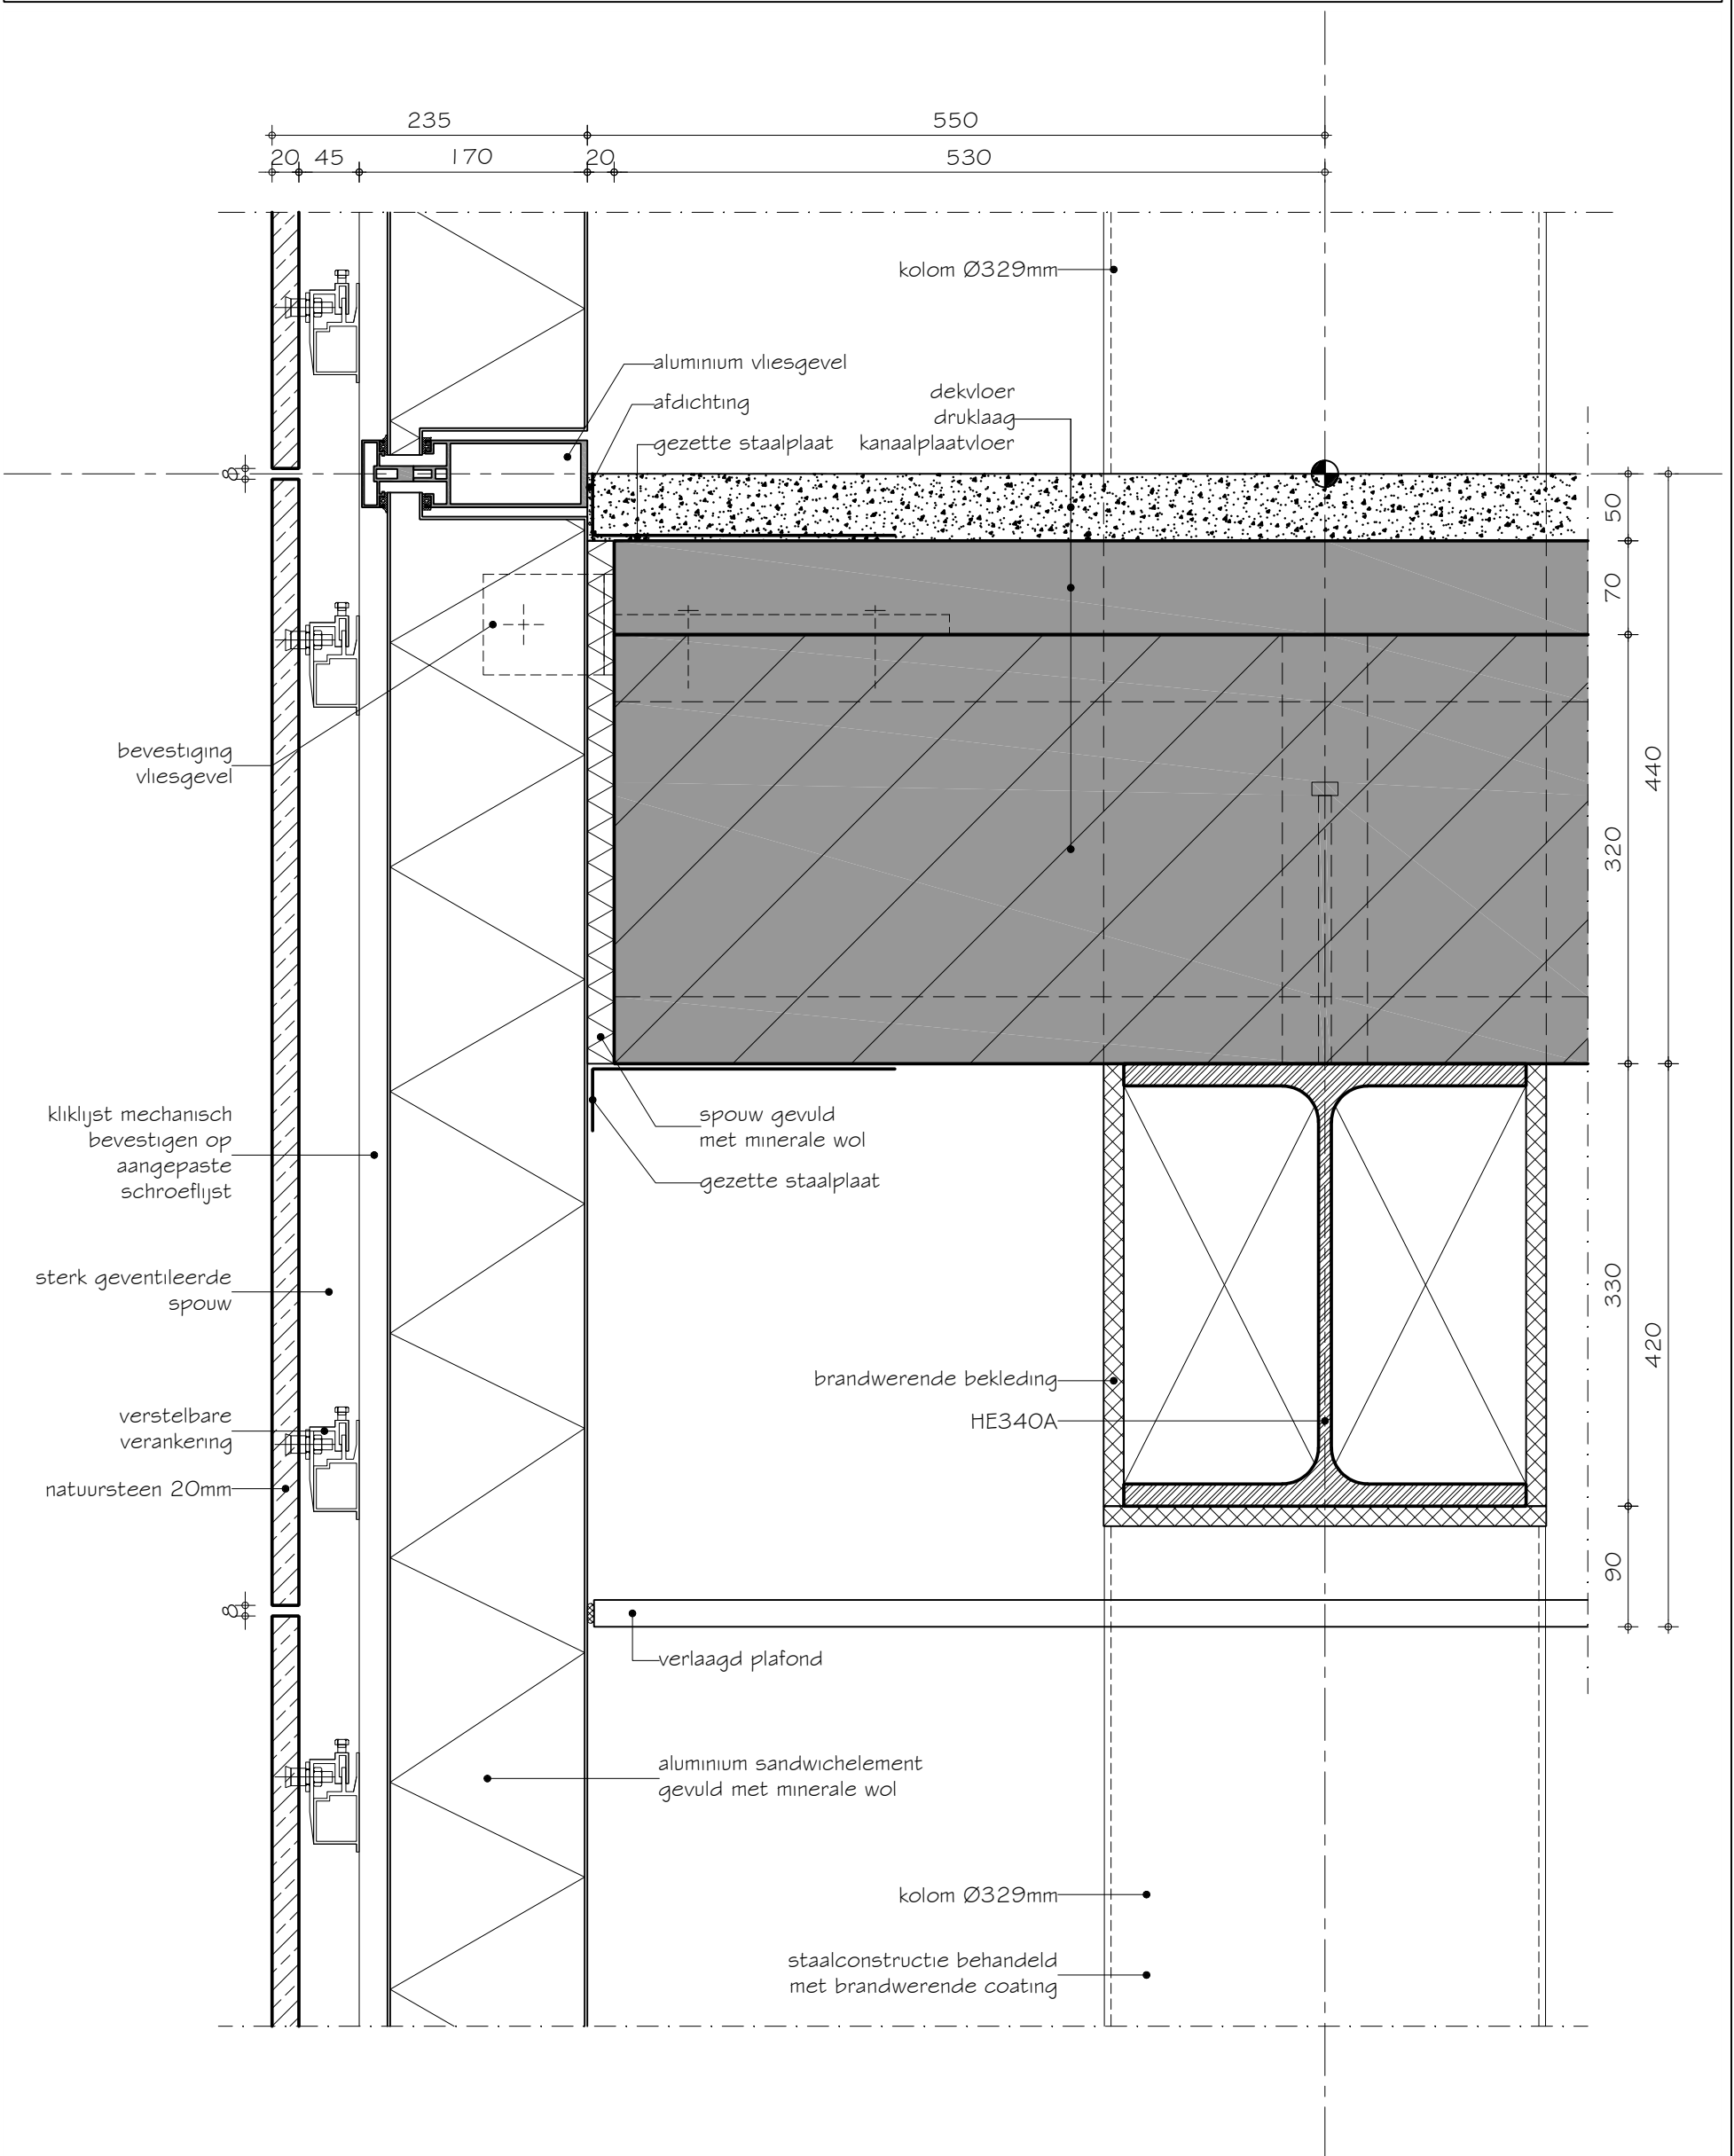


SBR-Referentiedetails Utiliteitsbouw S.11.01.302.1

Draagstructuur	:	staalconstructie
Gevel	:	natuursteen met vliesgevel
Vloer:	:	kanaalplaatvloer
Variant	:	natuursteen bevestigd met conisch gefreesde ankers, plafond natuursteen

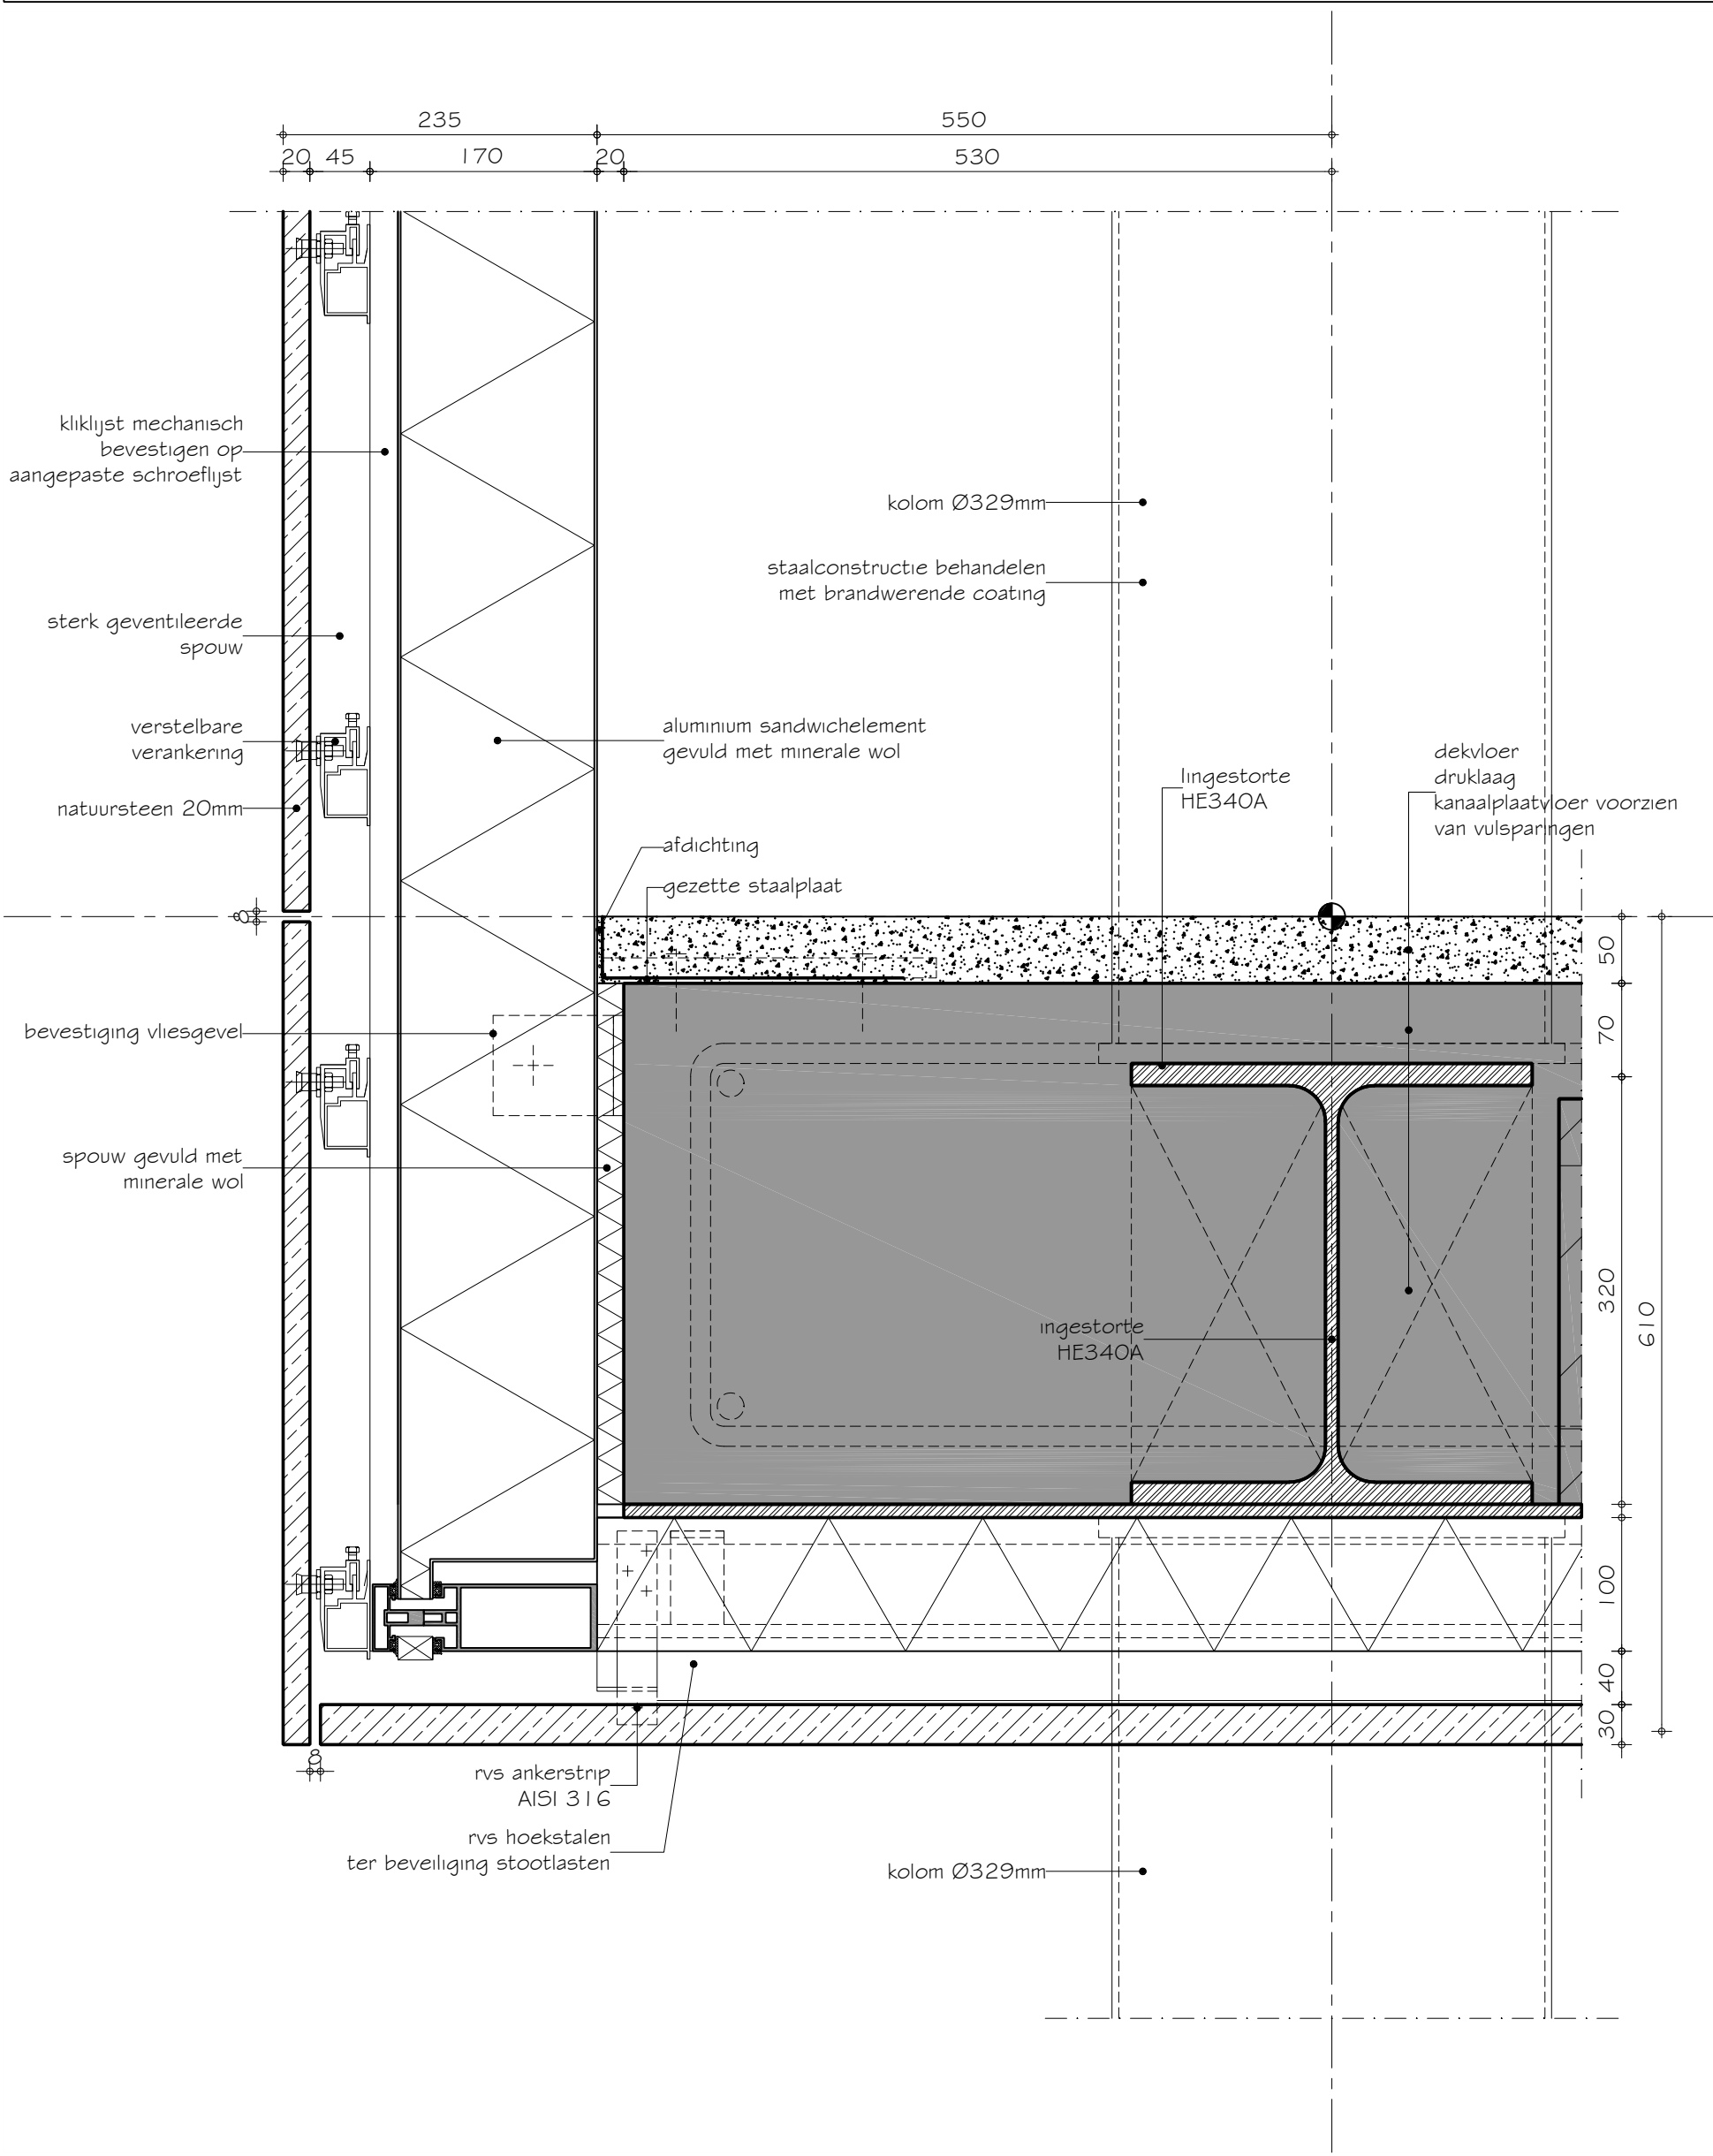

SBR-Referentiedetails Utiliteitsbouw S.11.01.401.1

Draagstructuur	:	staalconstructie
Gevel	:	natuursteen met vliesgevel
Vloer:	:	kanaalplaatvloer
Variant	:	natuursteen bevestigd met conisch gefreesde ankers

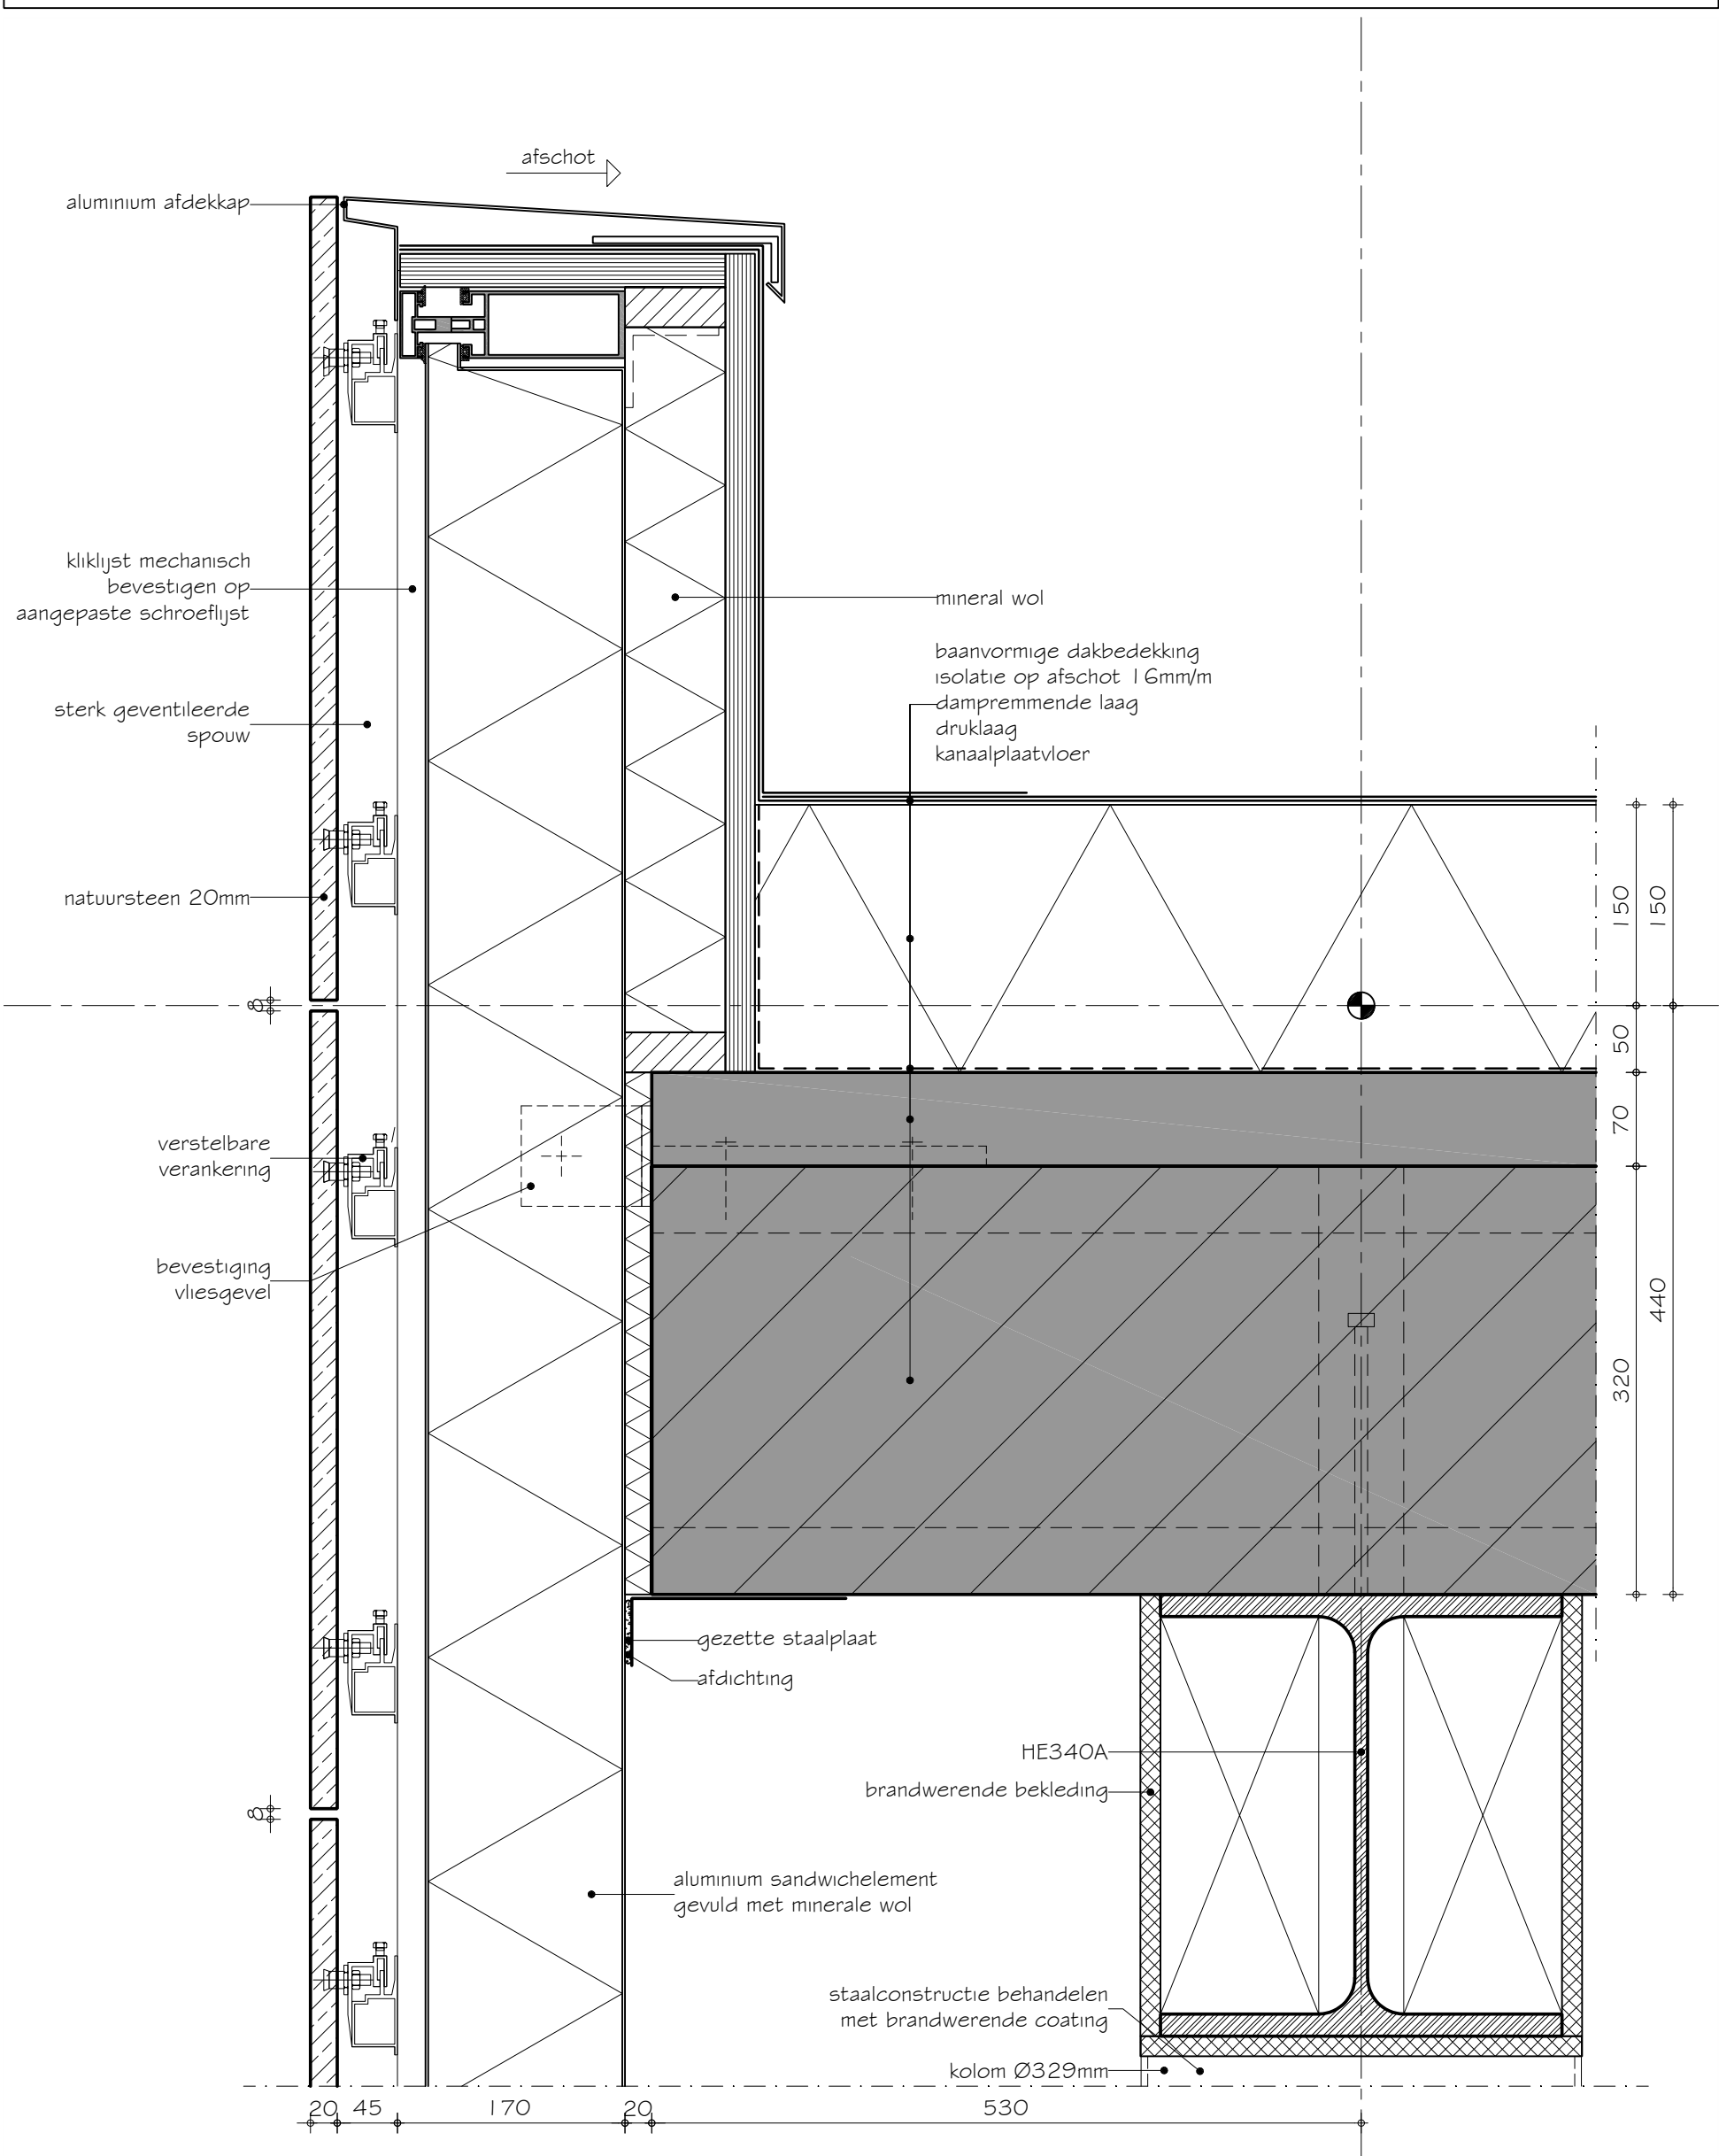

SBR-Referentiedetails Utiliteitsbouw S.11.01.410.1

Draagstructuur : staalconstructie
Gevel : natuursteen met vliesgevel
Vloer : kanaalplaatvloer
Variant : lichtstraat

