



SBR-Referentiedetails Utiliteitsbouw S.12.03.204.1

Draagstructuur : staalconstructie
 Gevel : tweede huid façade
 Vloer : holle staal-beton vloer
 Variant : houten kozijn, HEB kolom

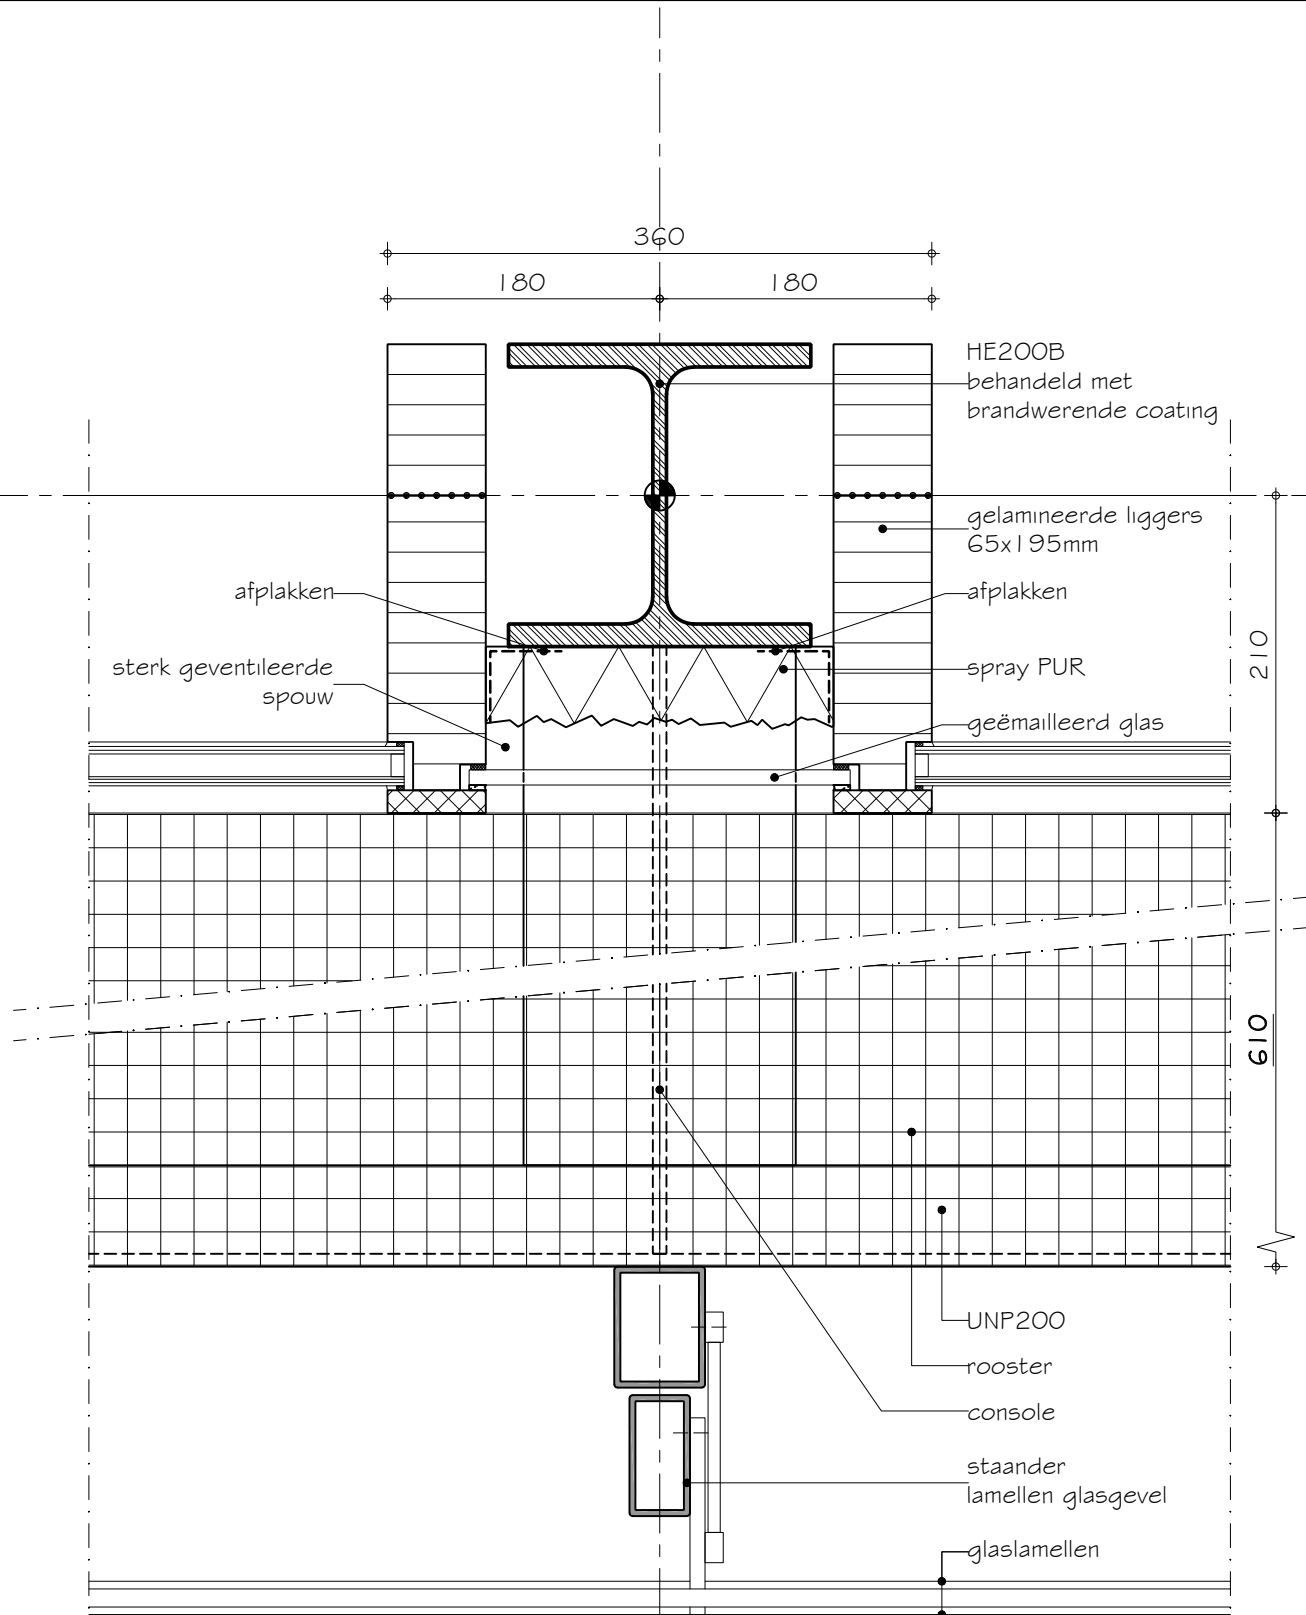


SBR-Referentiedetails Utiliteitsbouw S.12.03.204.2

Draagstructuur	:	staalconstructie
Gevel	:	tweede huid façade
Vloer:	:	holle staal-beton vloer
Variant	:	brandscheiding WBDBO 60 minuten, ter plaatse van draagconstructie

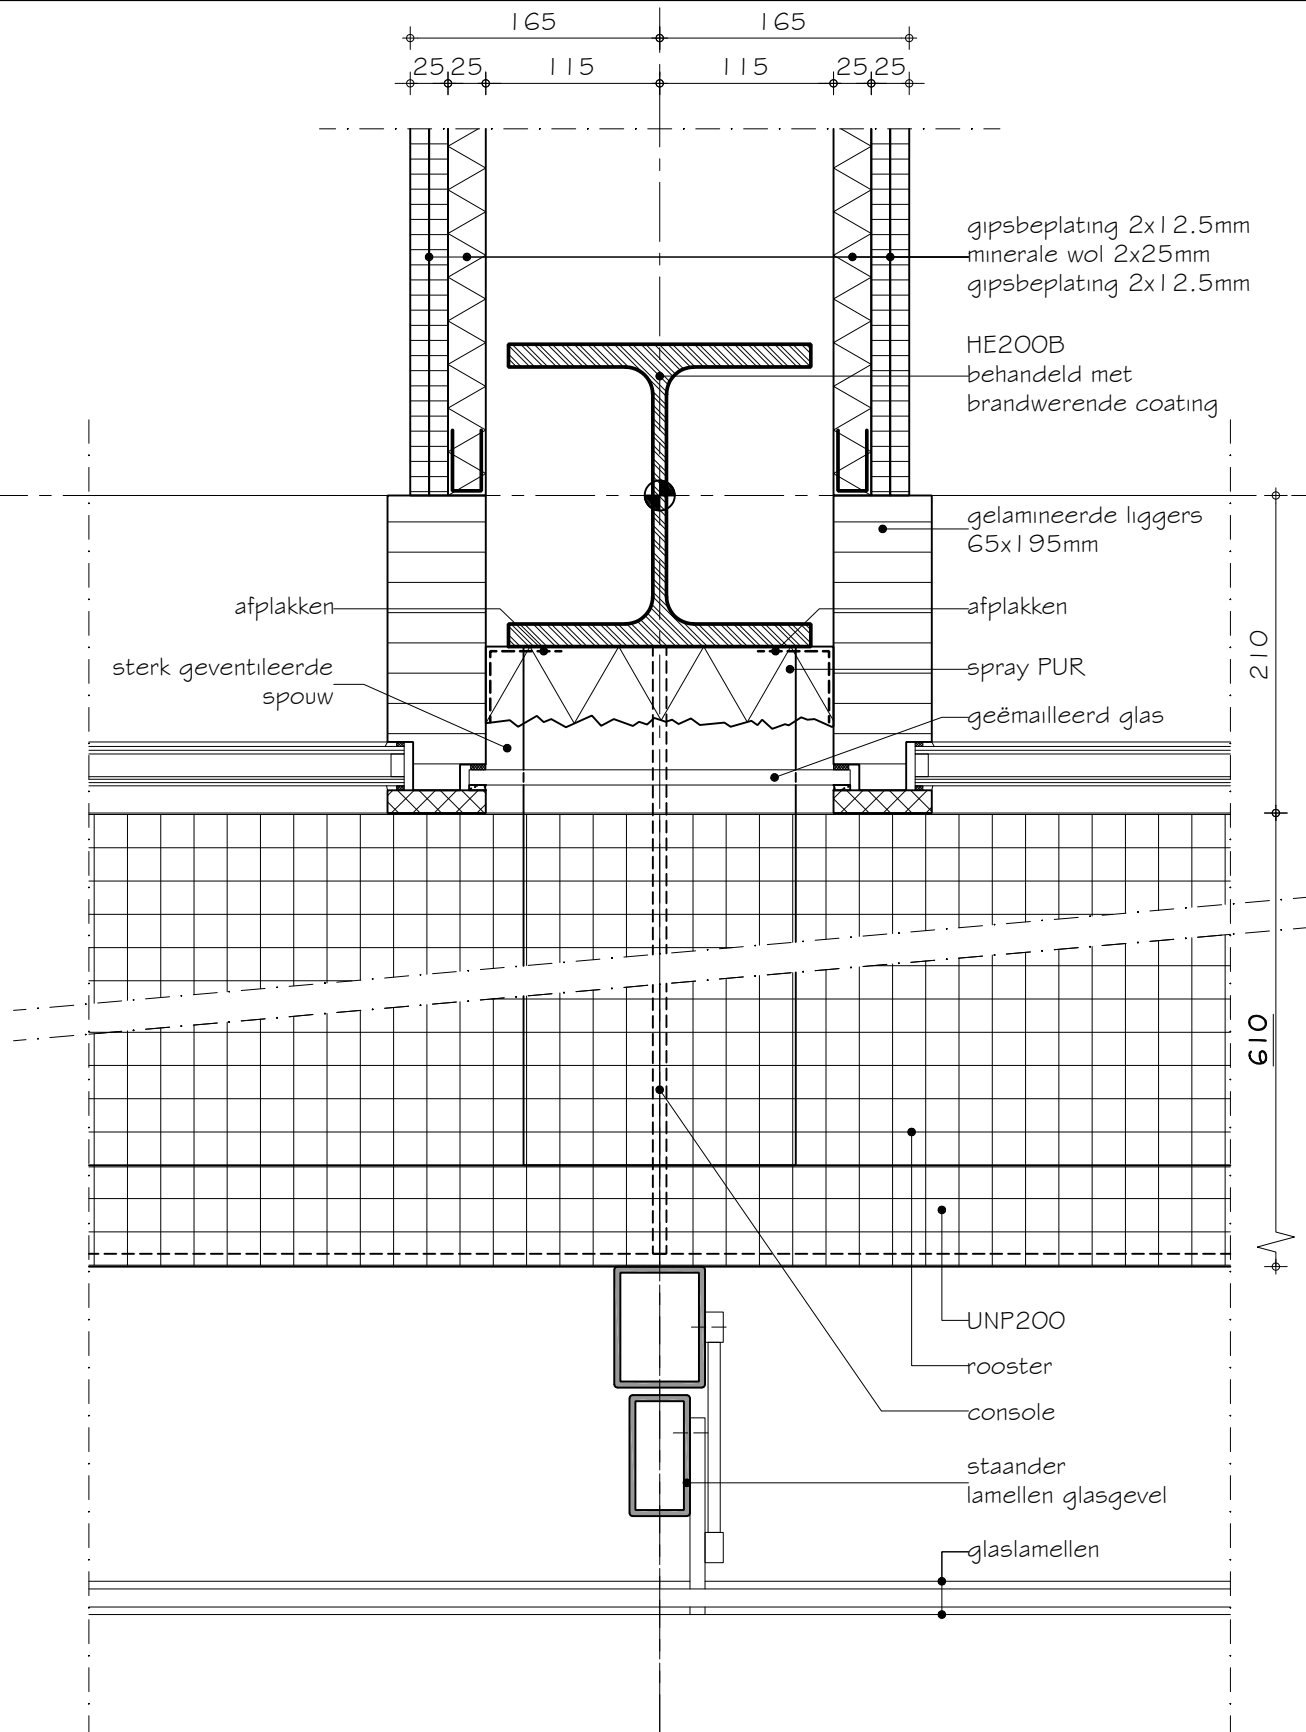


SBR-Referentiedetails Utiliteitsbouw S.12.03.301.1

Draagstructuur	:	staalconstructie
Gevel	:	tweede huid façade
Vloer:	:	holle staal-beton vloer
Variant	:	houten kozijn, zwaluwstaartvloer

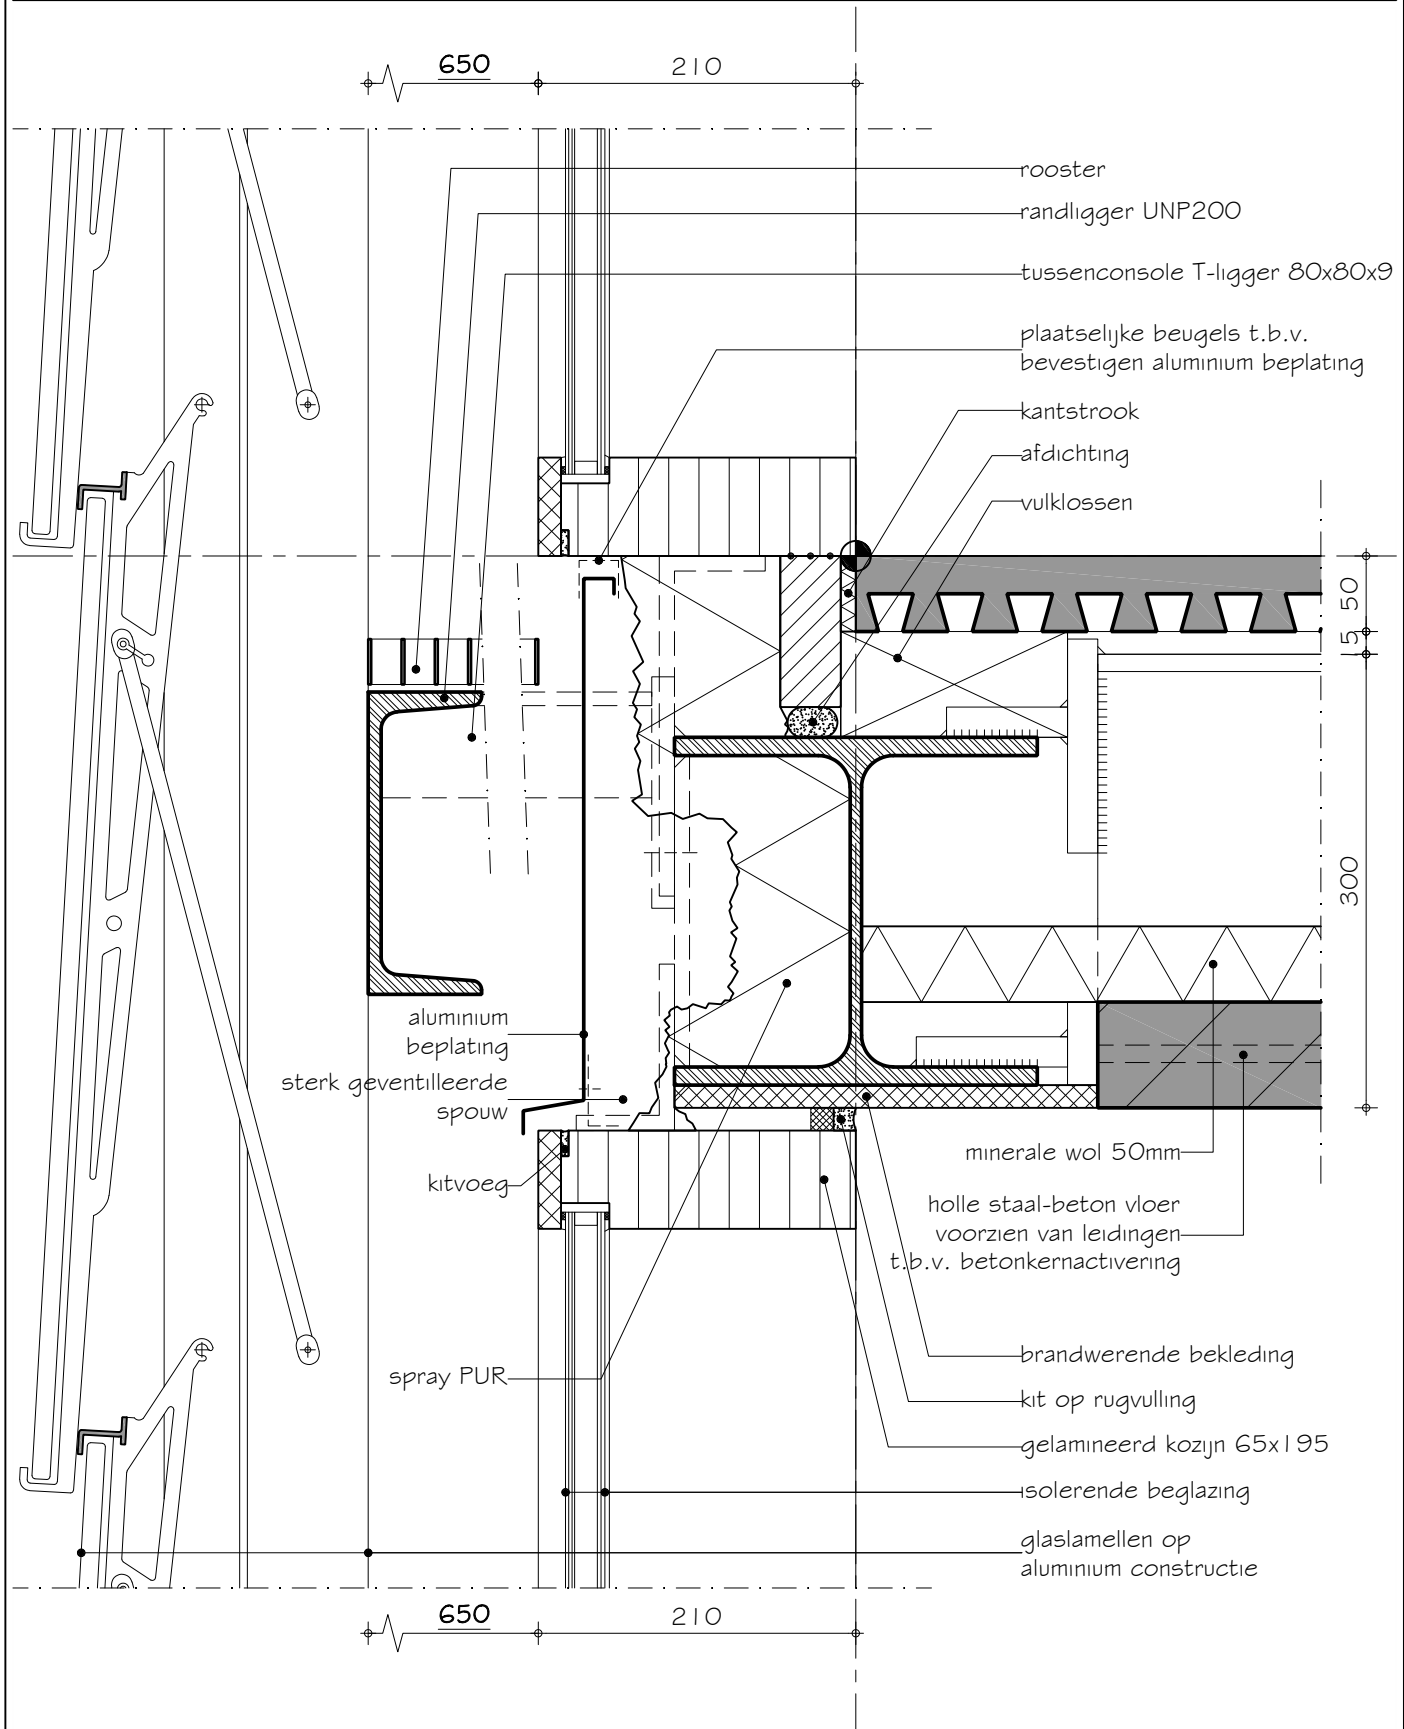


SBR-Referentiedetails Utiliteitsbouw S.12.03.302.1

Draagstructuur	:	staalconstructie
Gevel	:	tweede huid façade
Vloer:	:	holle staal-beton vloer
Variant	:	houten kozijn, convectorput

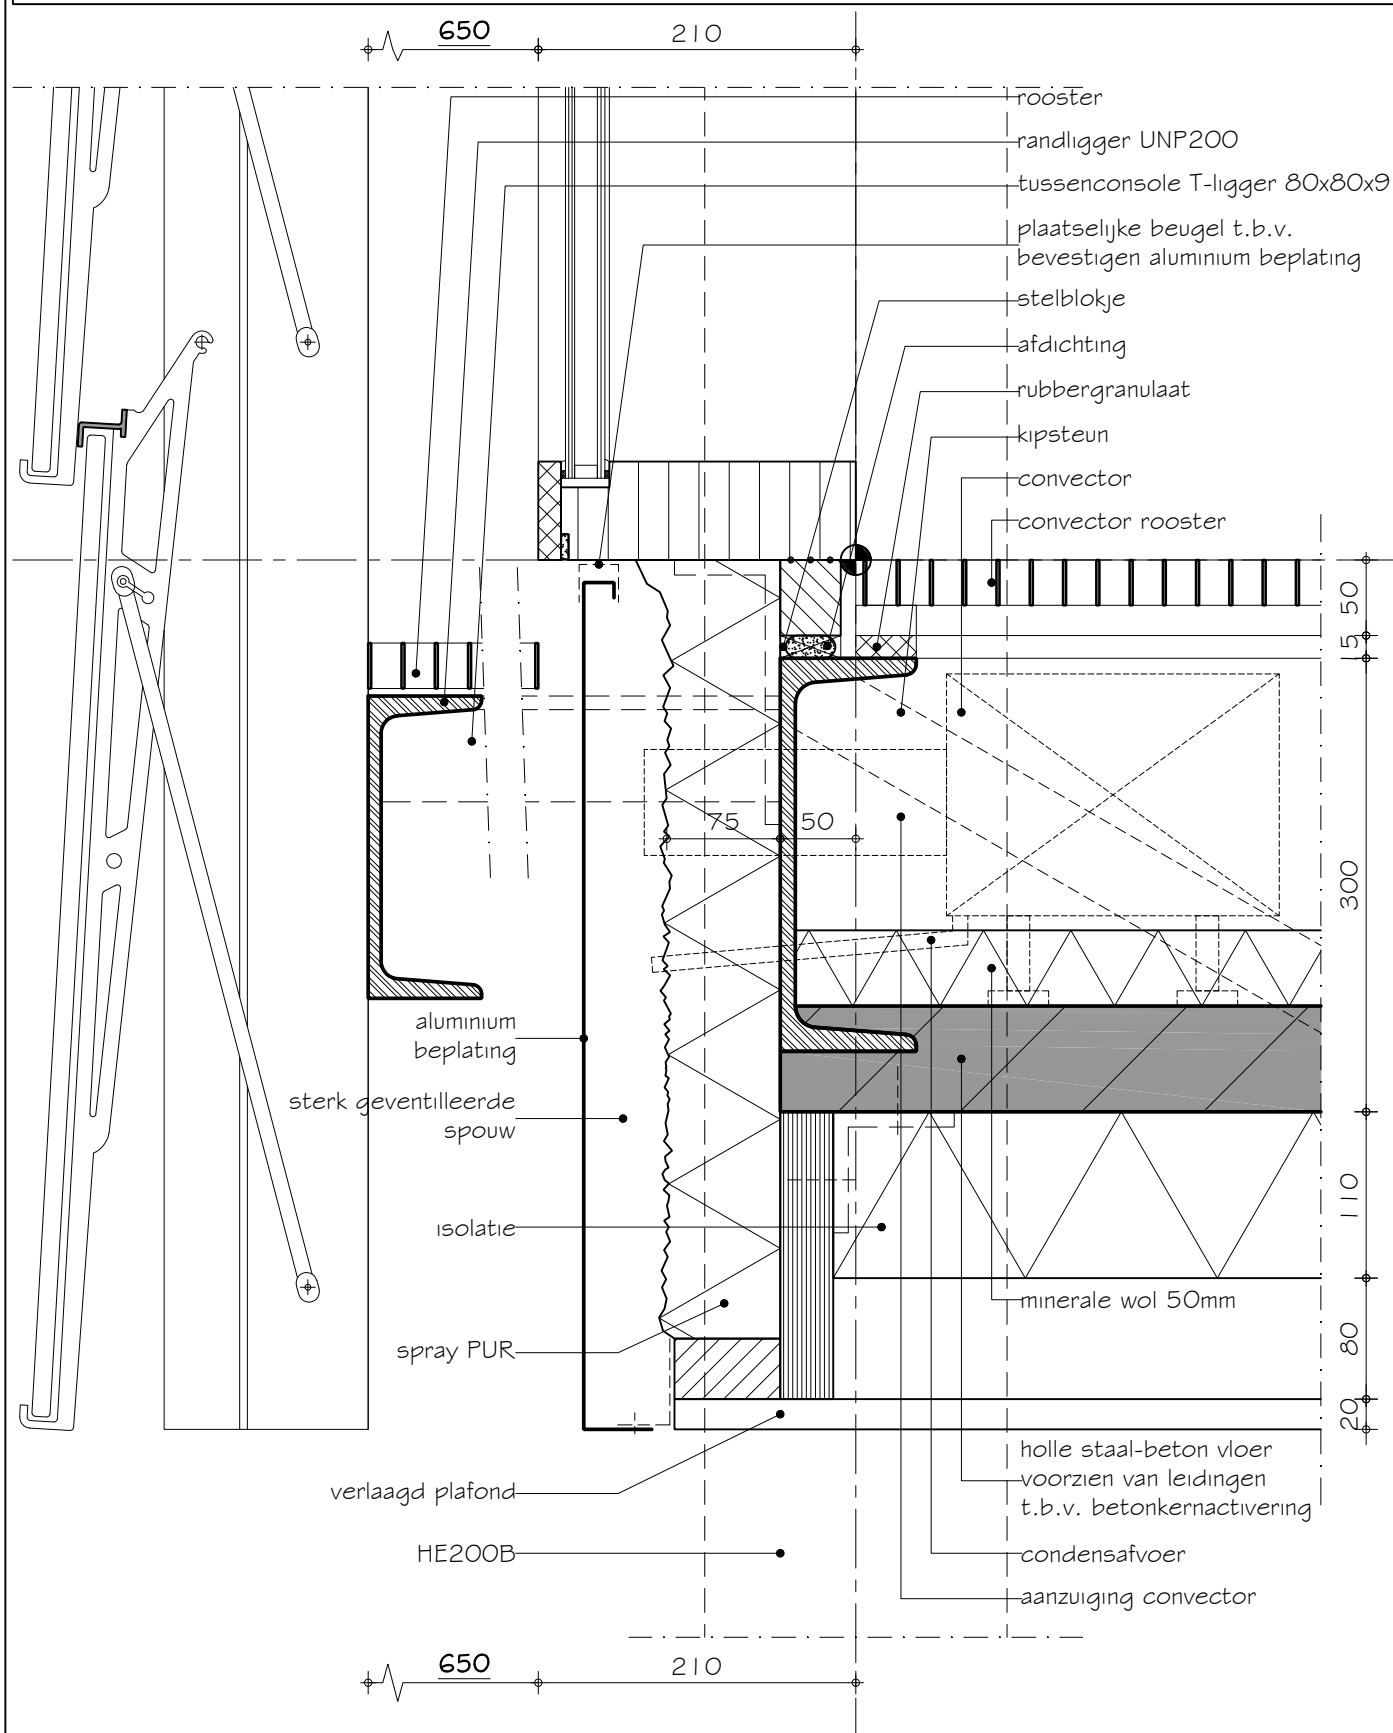

SBR-Referentiedetails Utiliteitsbouw S. | 2.03.305.1 |


Draagstructuur	:	staalconstructie
Gevel	:	tweede huid façade
Vloer:	:	holle staal-beton vloer
Variant	:	houten kozijn, convectieput

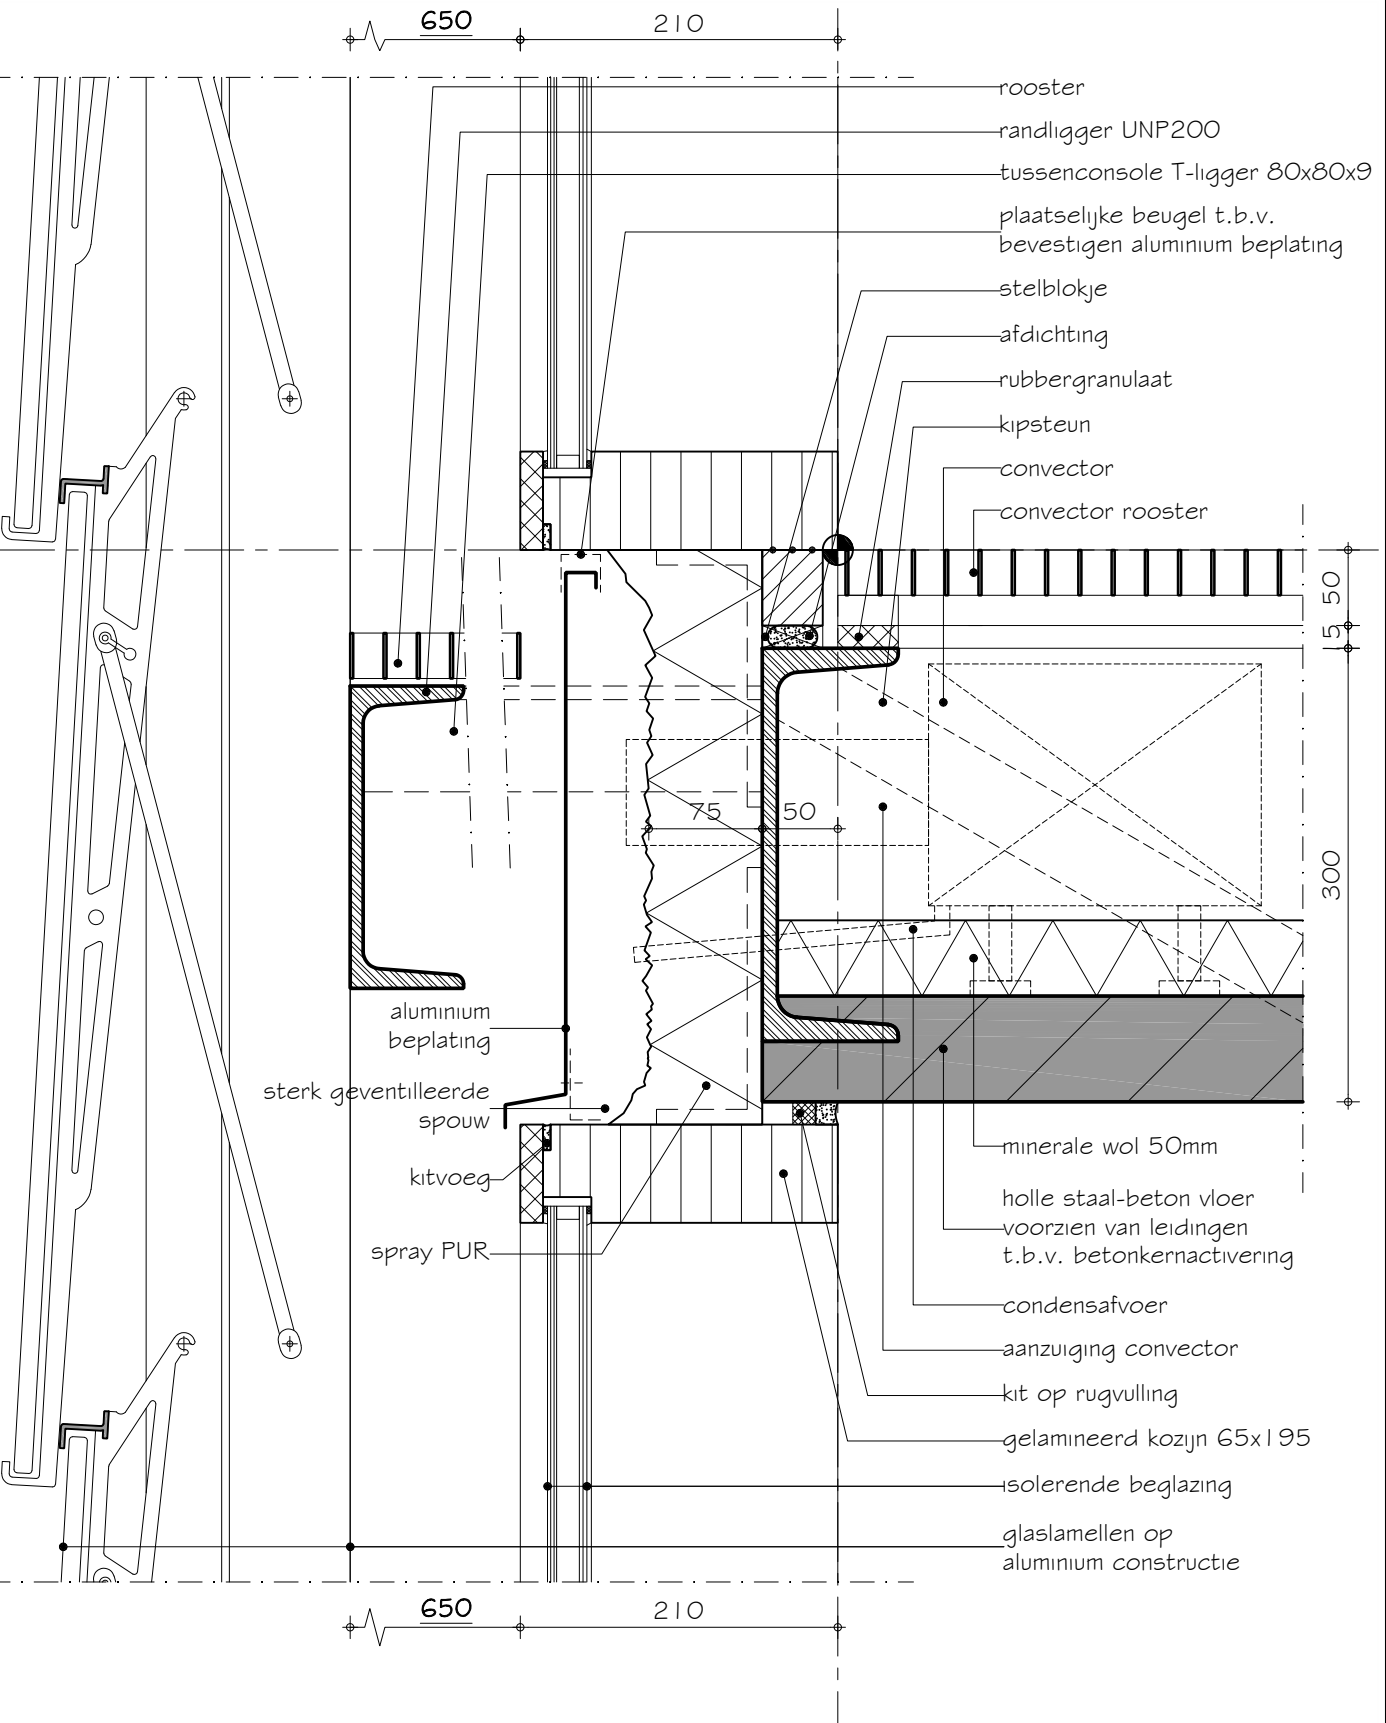

SBR-Referentiedetails Utiliteitsbouw S.1 2.03.308.1


Draagstructuur : 5 stalen draagstructuur
 Geveltype : 12 tweede huid façade
 Vloertype : 03 holle staalplaat-vloer
 Variant-detail : 308.1 brandscheiding WBDBO 60 minuten, ter plaatse van draagconstructie

28-09-2010

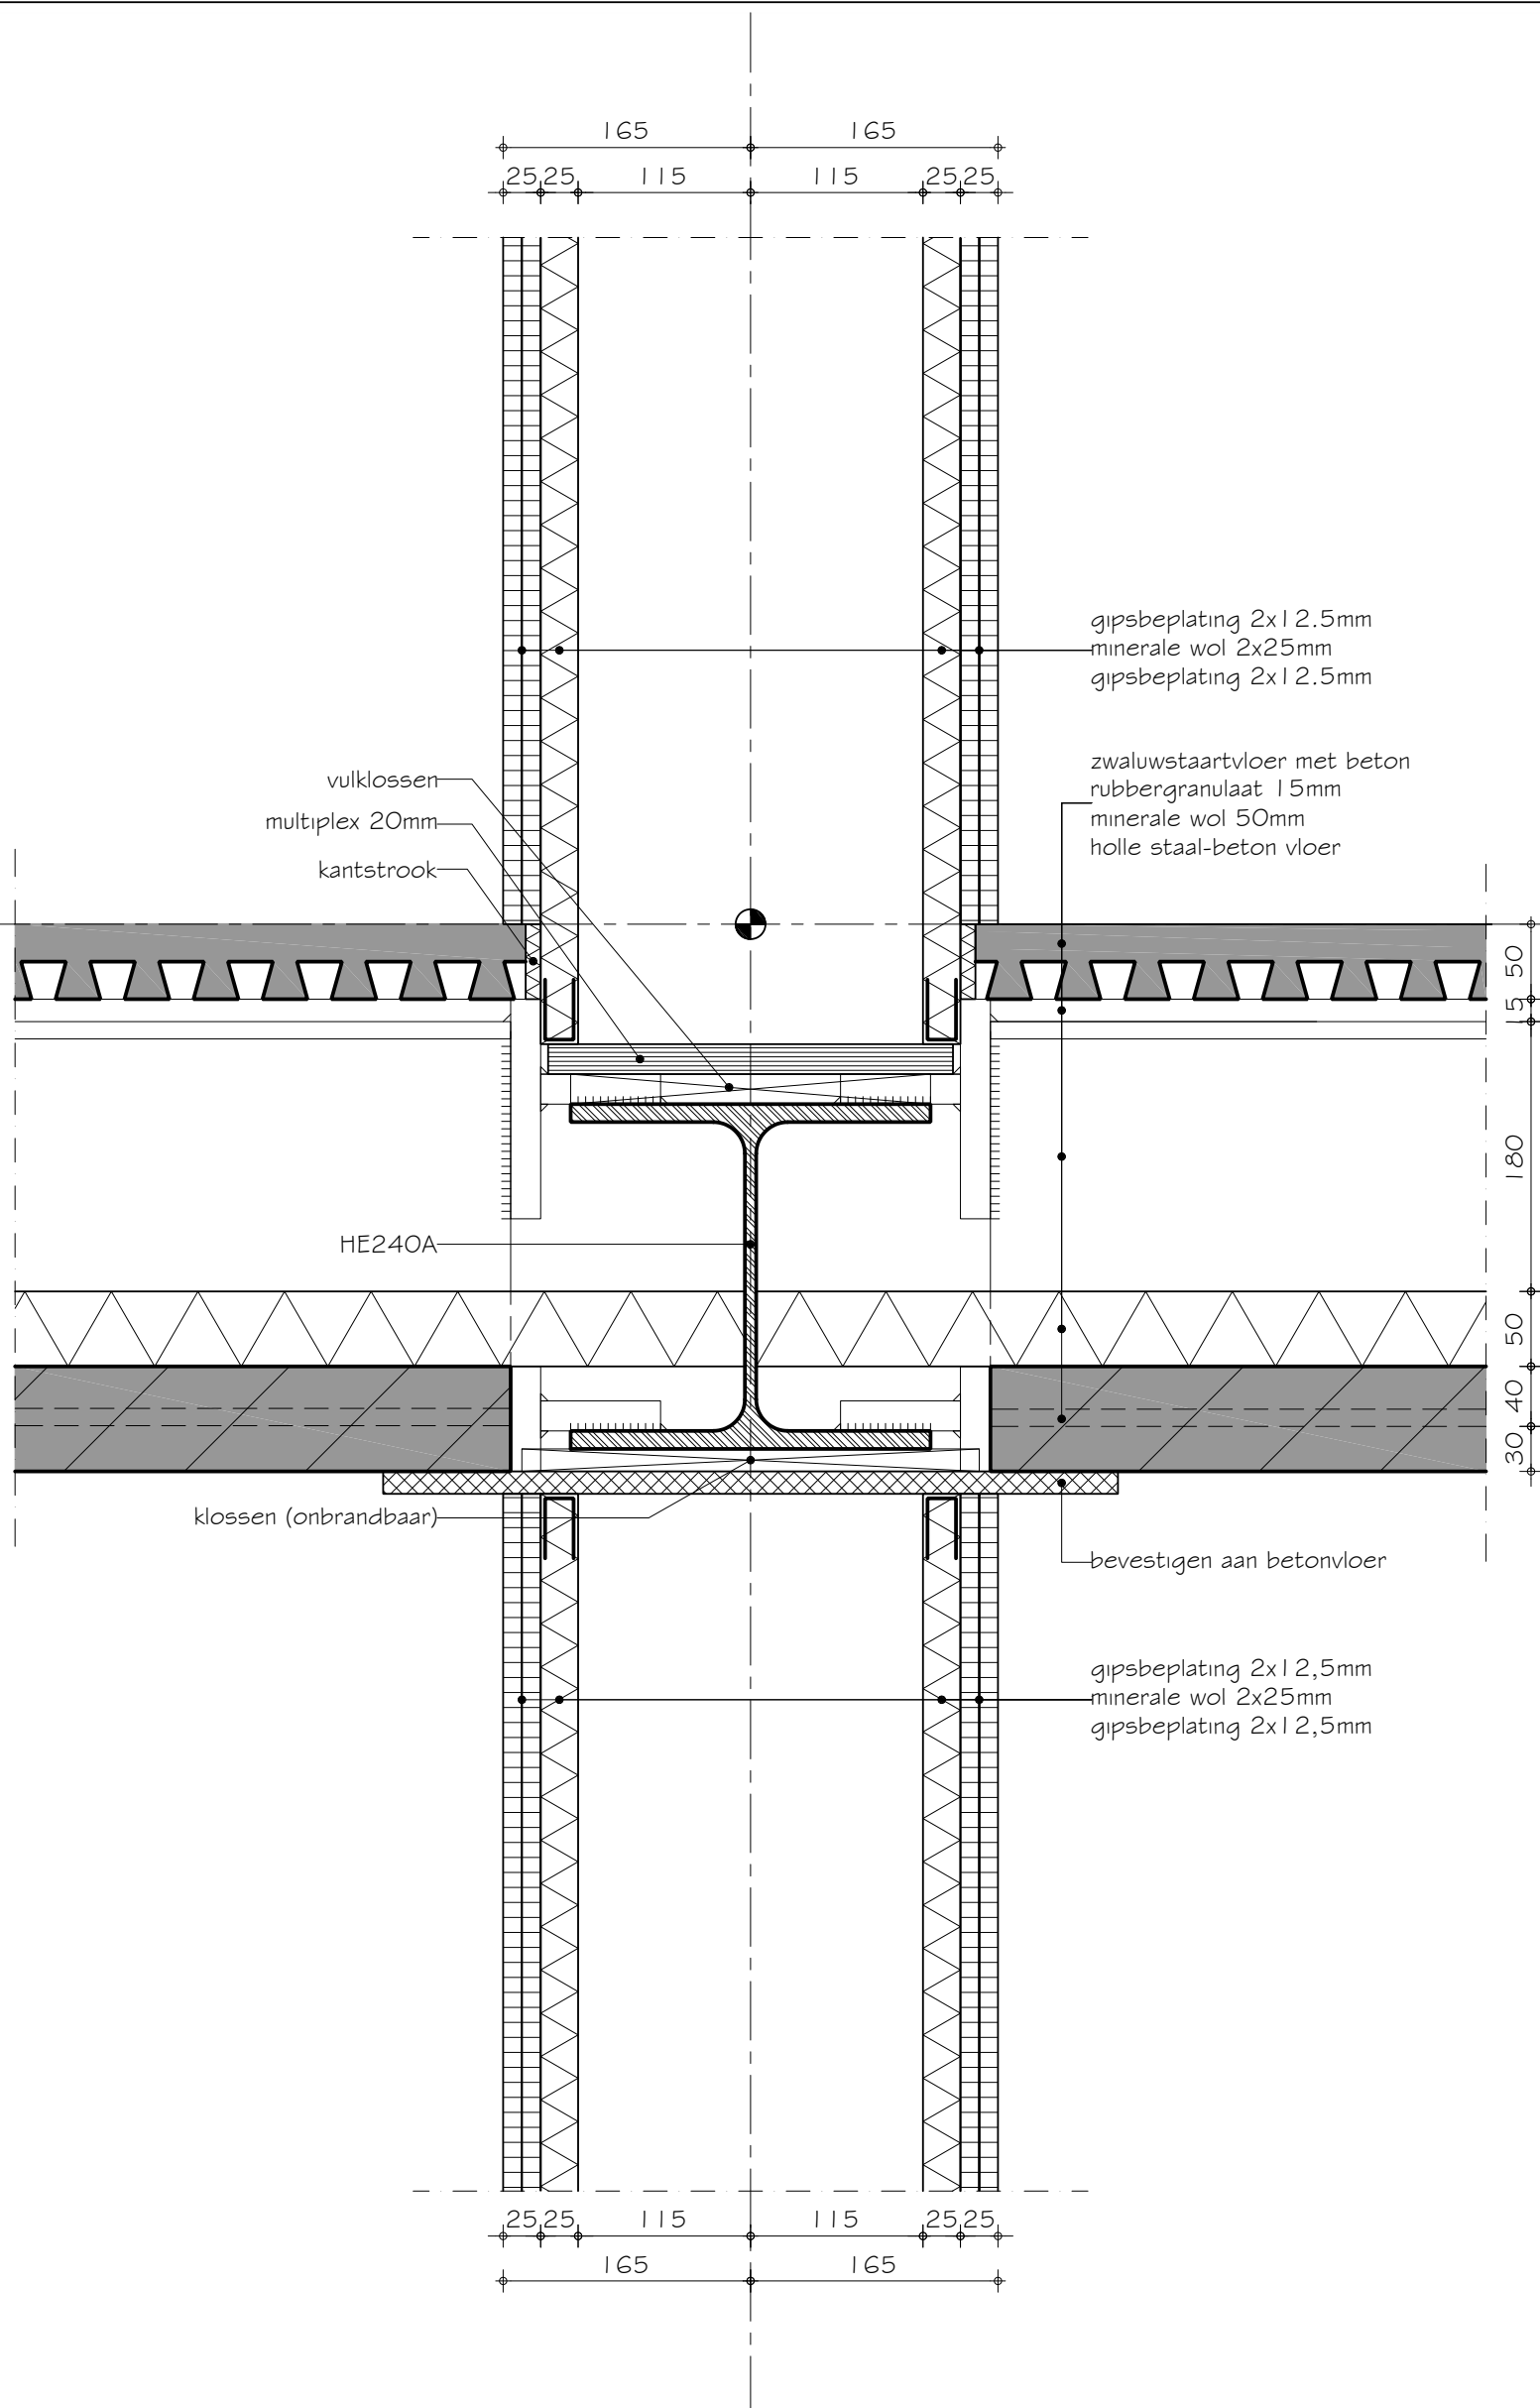


SBR-Referentiedetails Utiliteitsbouw S.12.03.308.2

Draagstructuur	:	staalconstructie
Gevel	:	tweede huid façade
Vloer:	:	holle staal-beton vloer
Variant	:	lichte scheidingswand, systeemwand, topvloer zwaluwstaart

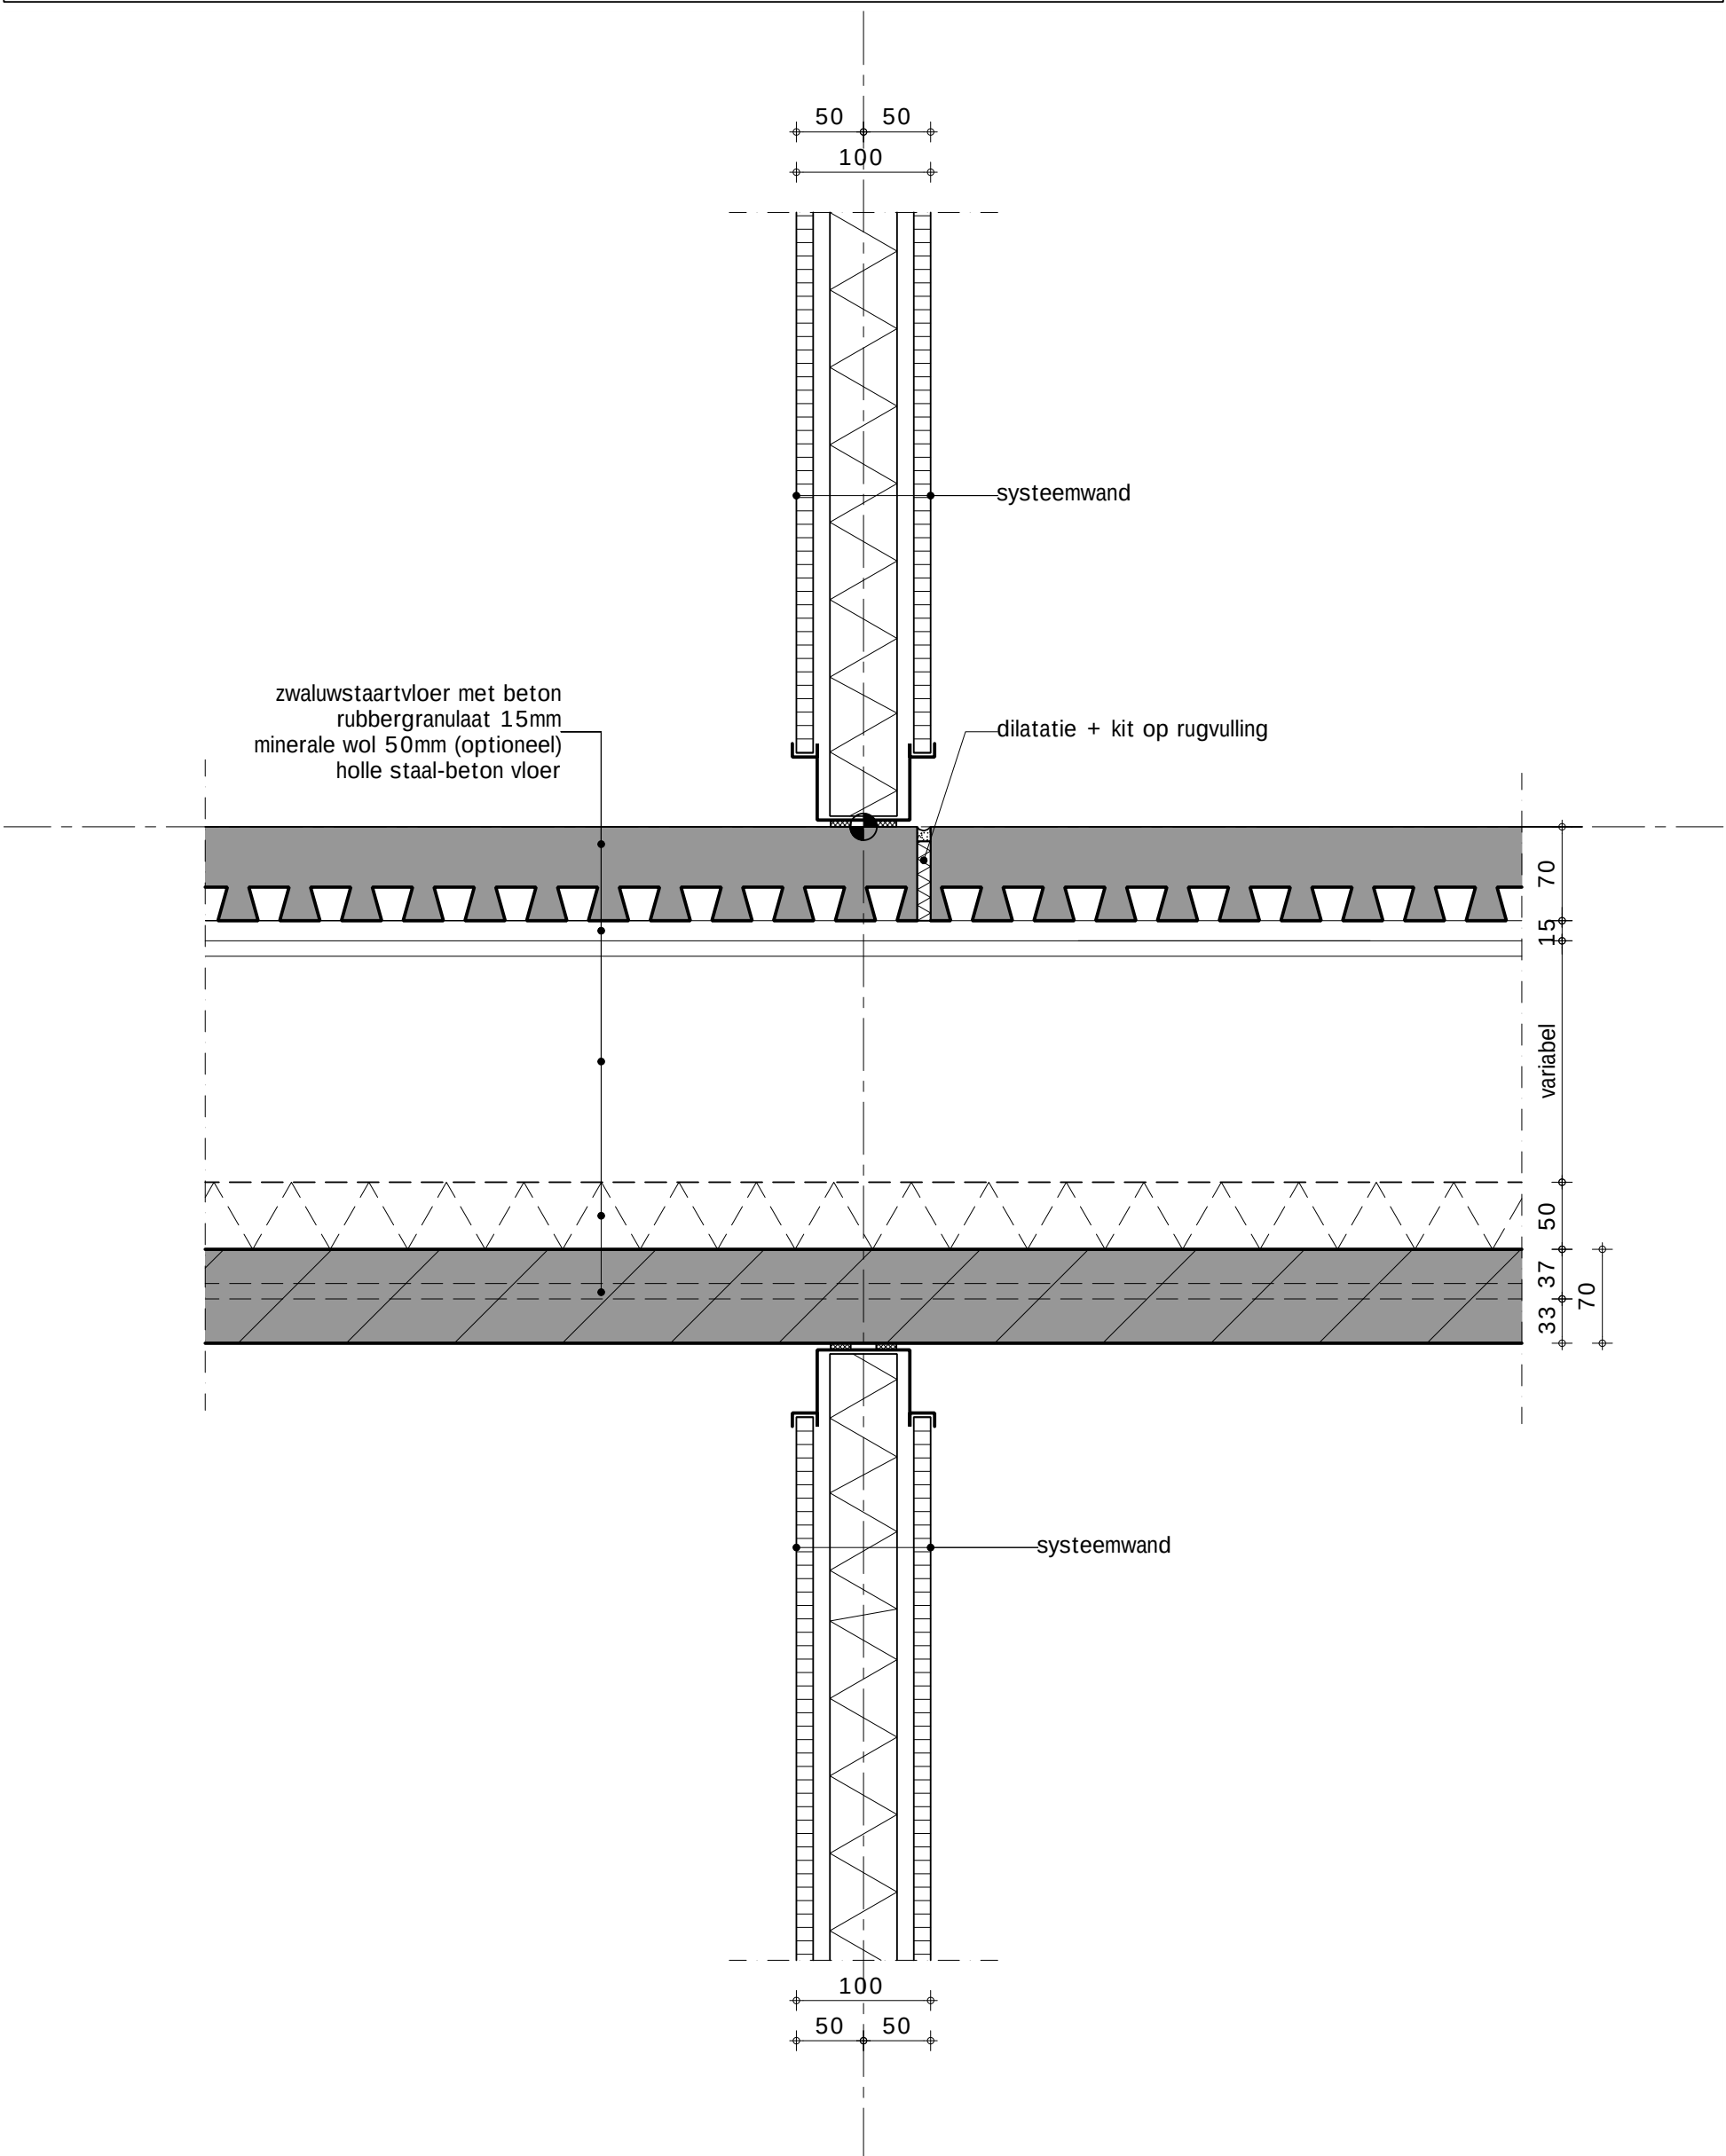


SBR-Referentiedetails Utiliteitsbouw S. | 2.03.402.1 |

Draagstructuur	:	staalconstructie
Gevel	:	tweede huid façade
Vloer:	:	holle staal-beton vloer
Variant	:	houten kozijn

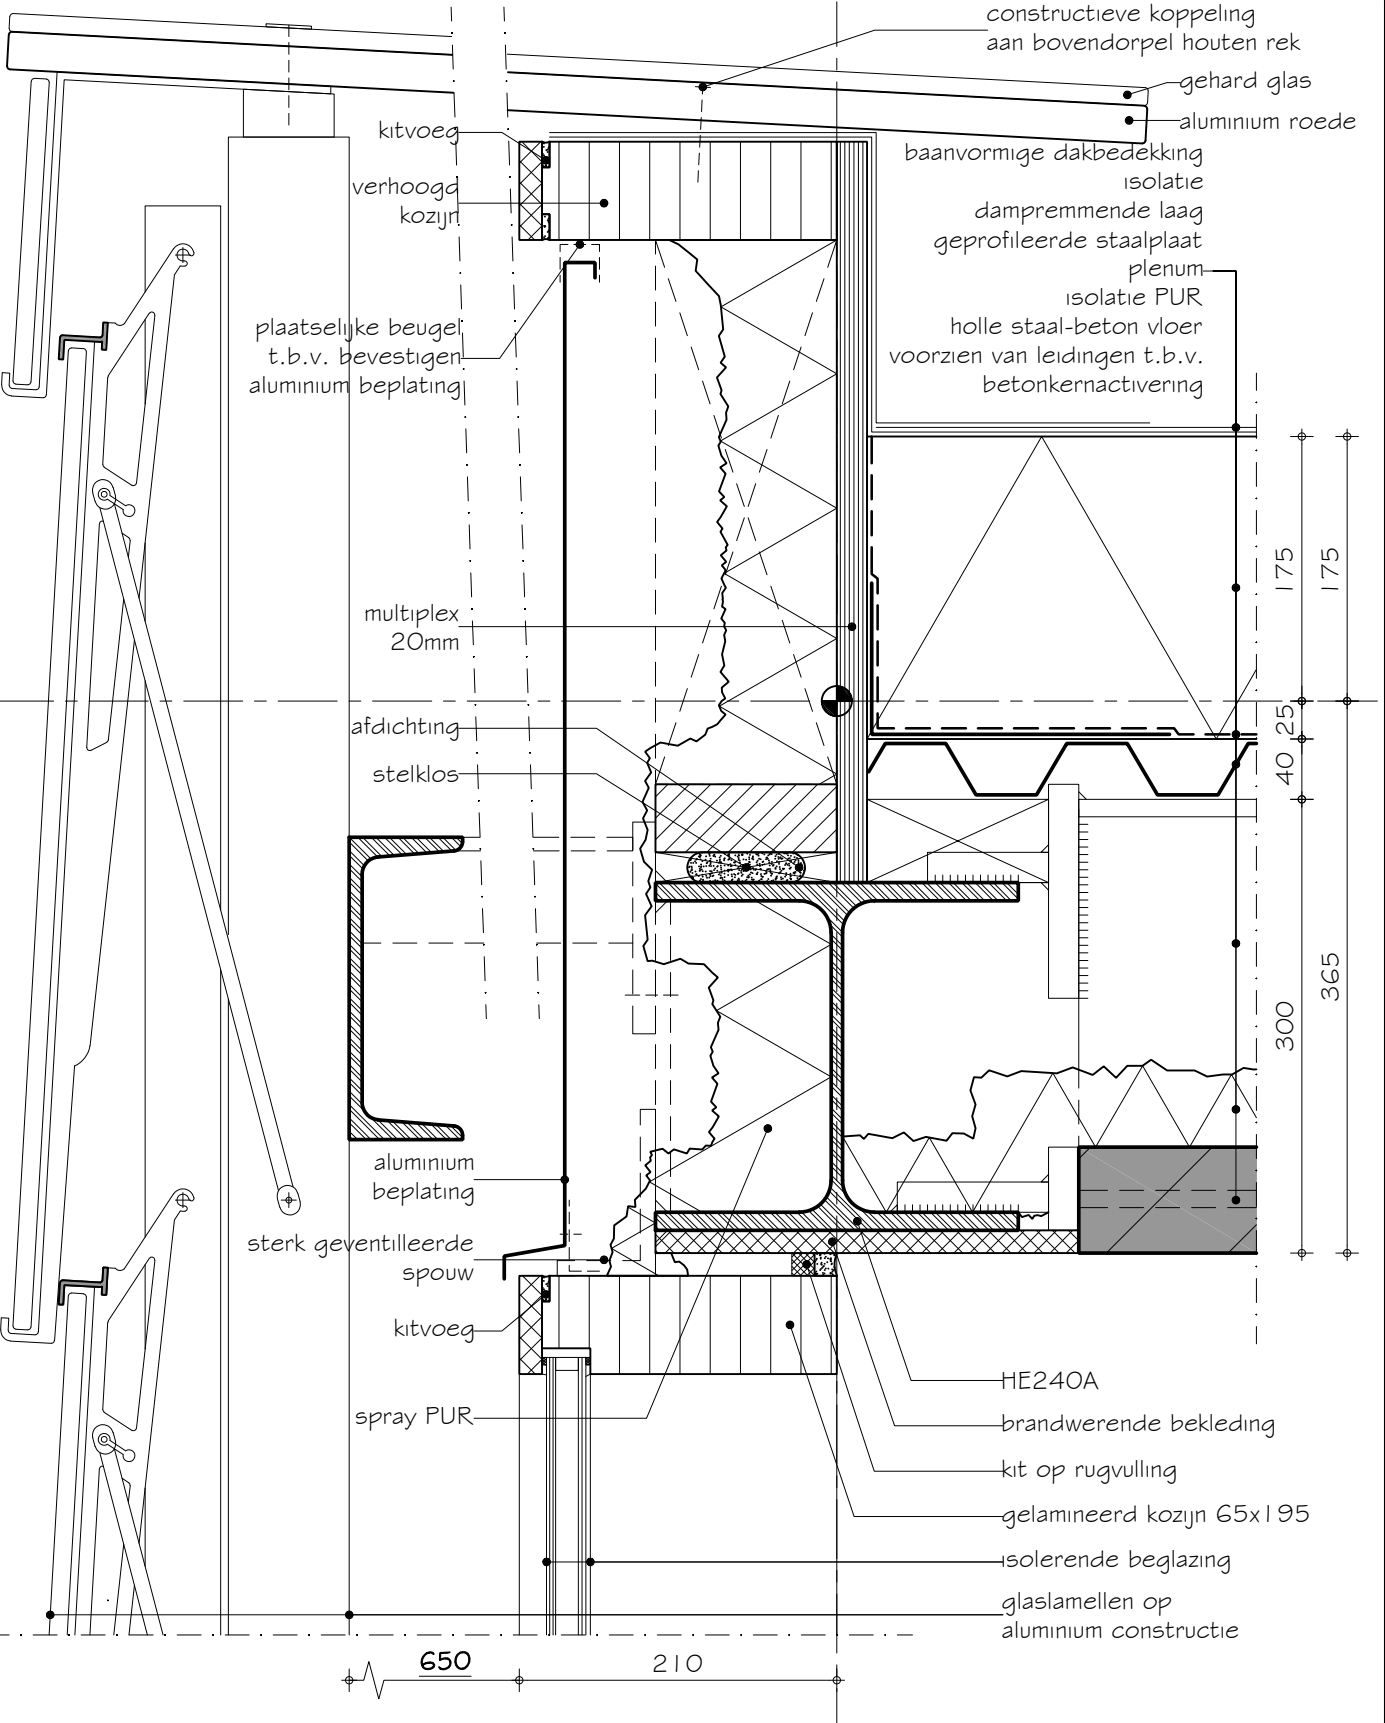

SBR-Referentiedetails Utiliteitsbouw S.12.03.403.1

Draagstructuur : staalconstructie
 Gevel : tweede huid façade
 Vloer : holle staal-beton vloer
 Variant : houten kozijn

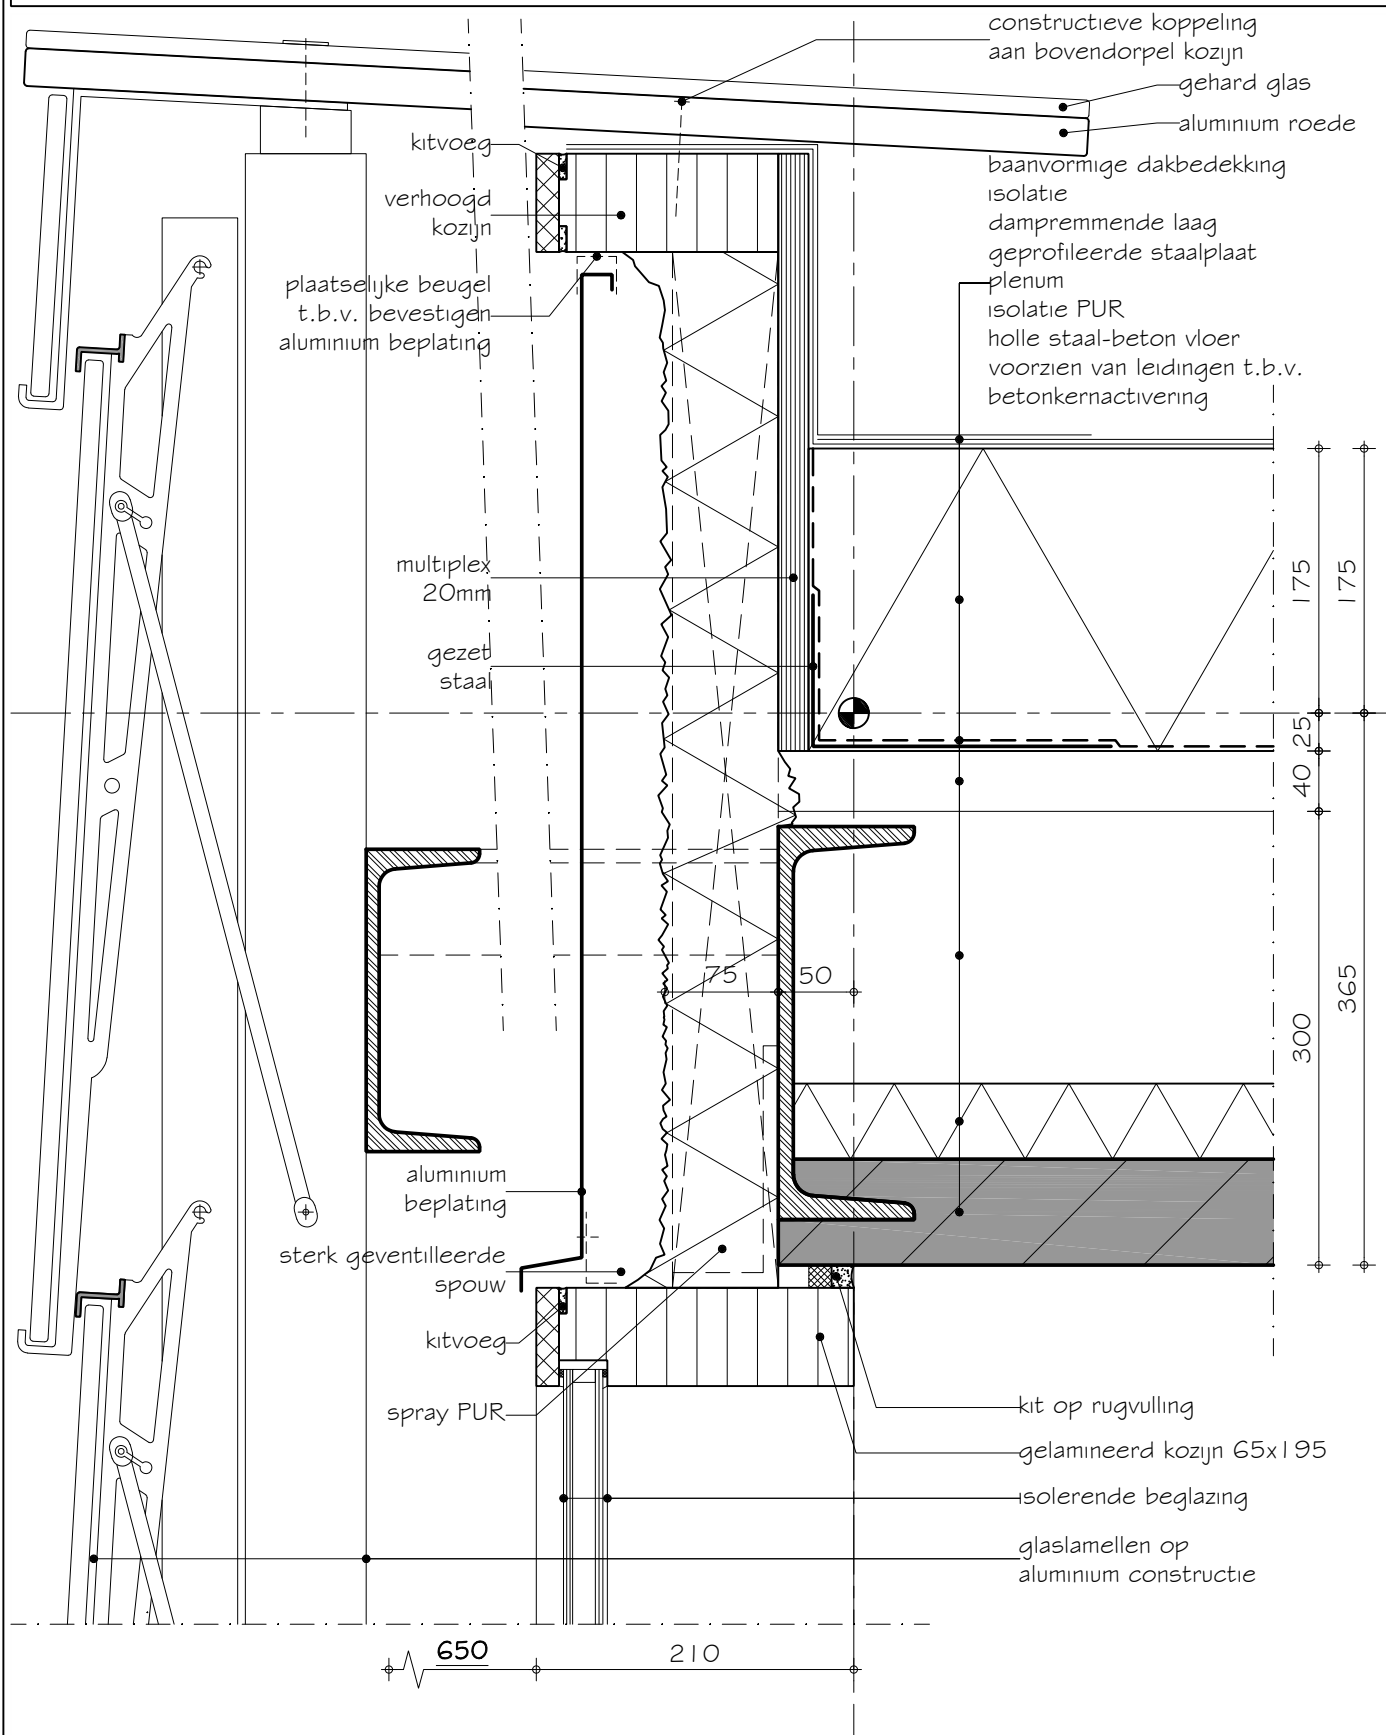

SBR-Referentiedetails Utiliteitsbouw S.12.03.410.1

Draagstructuur : staalconstructie
Gevel : tweede huid façade
Vloer: : holle staal-beton vloer
Variant : lichtstraat

