




SBR-Referentiedetails Utiliteitsbouw S.14.04.101.1

Draagstructuur	:	staalconstructie
Gevel	:	keramische tegels met stalen binnendoos
Vloer:	:	staalframe vloer
Variant	:	tegels verlijmd op pleisterlaag

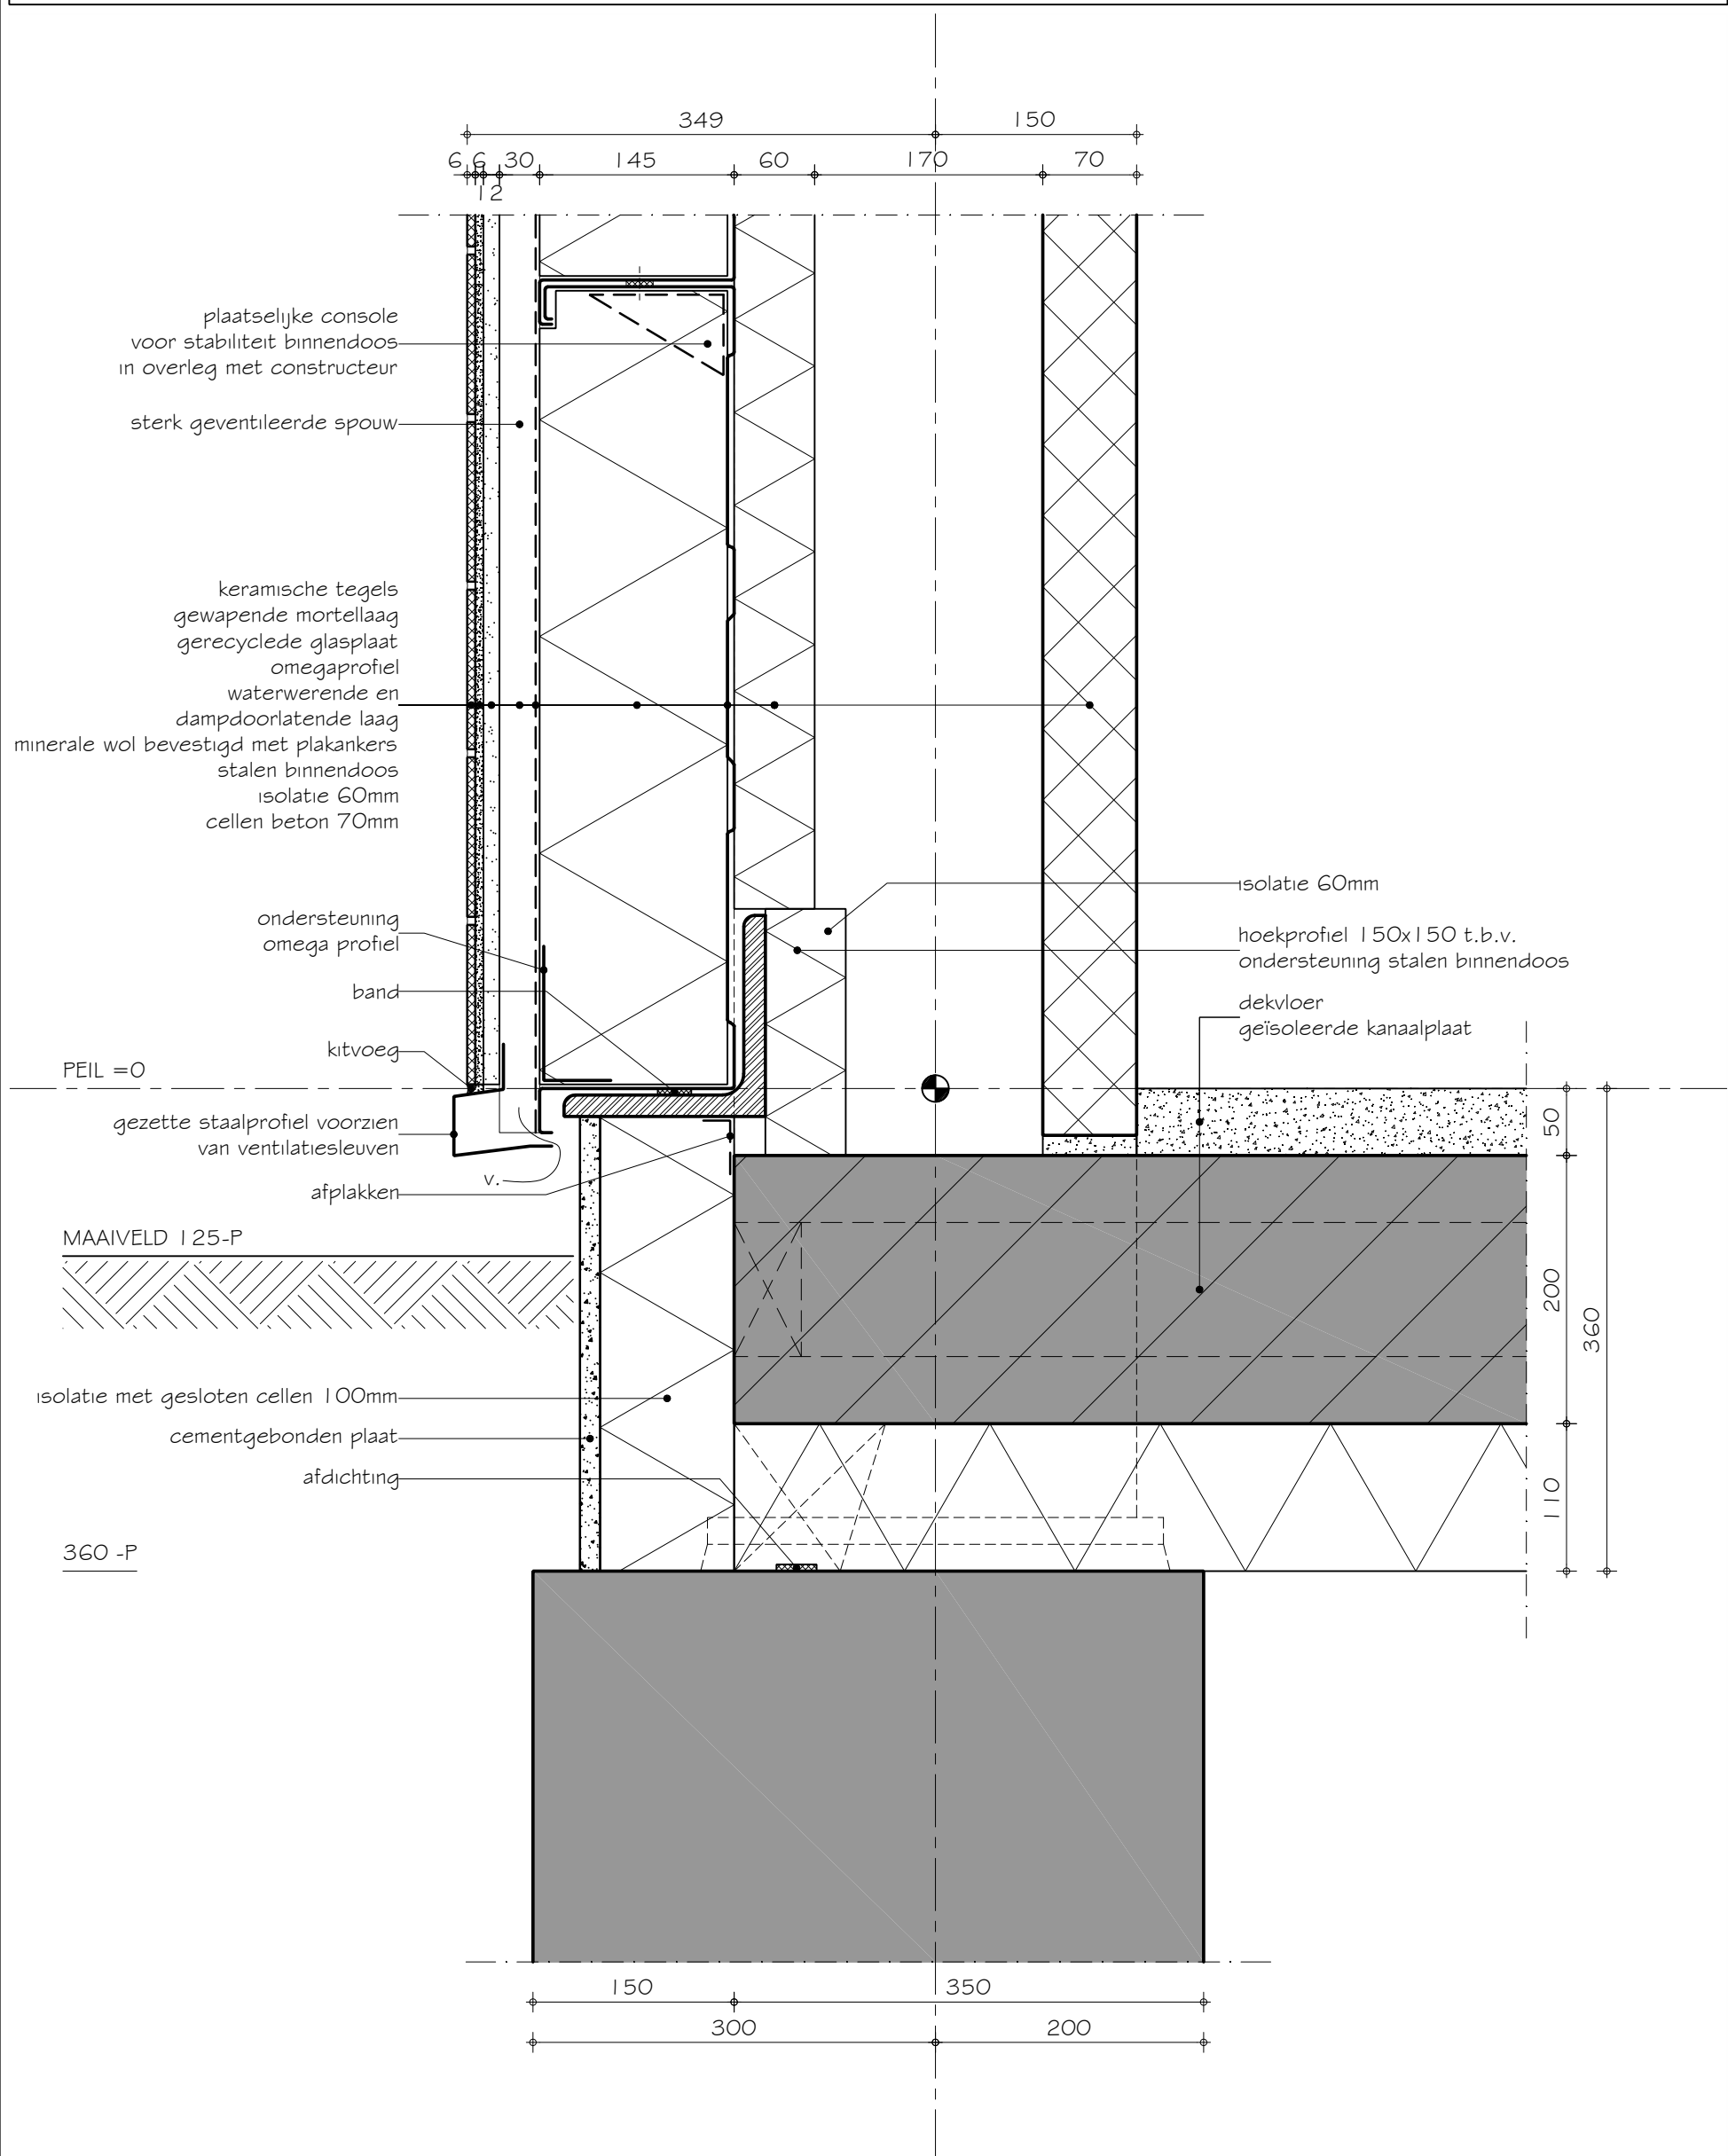


SBR-Referentiedetails Utiliteitsbouw S.14.04.201.1

Draagstructuur	:	staalconstructie
Gevel	:	keramische tegels met stalen binnendoos
Vloer:	:	staalframe vloer
Variant	:	tegels verlijmd op pleisterlaag

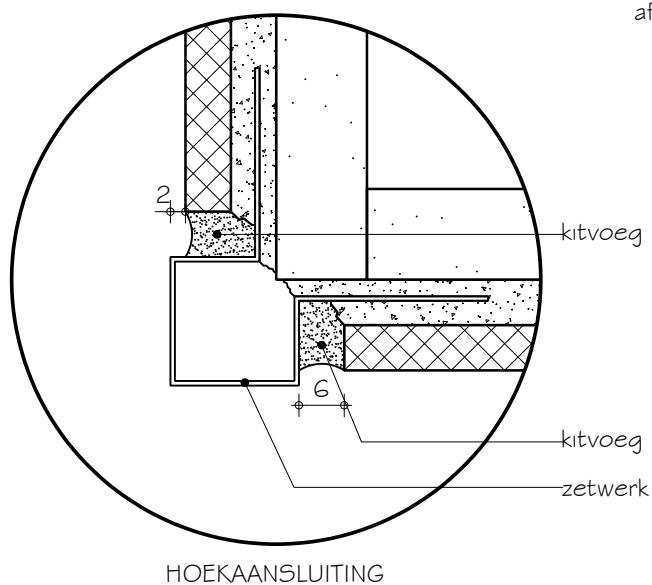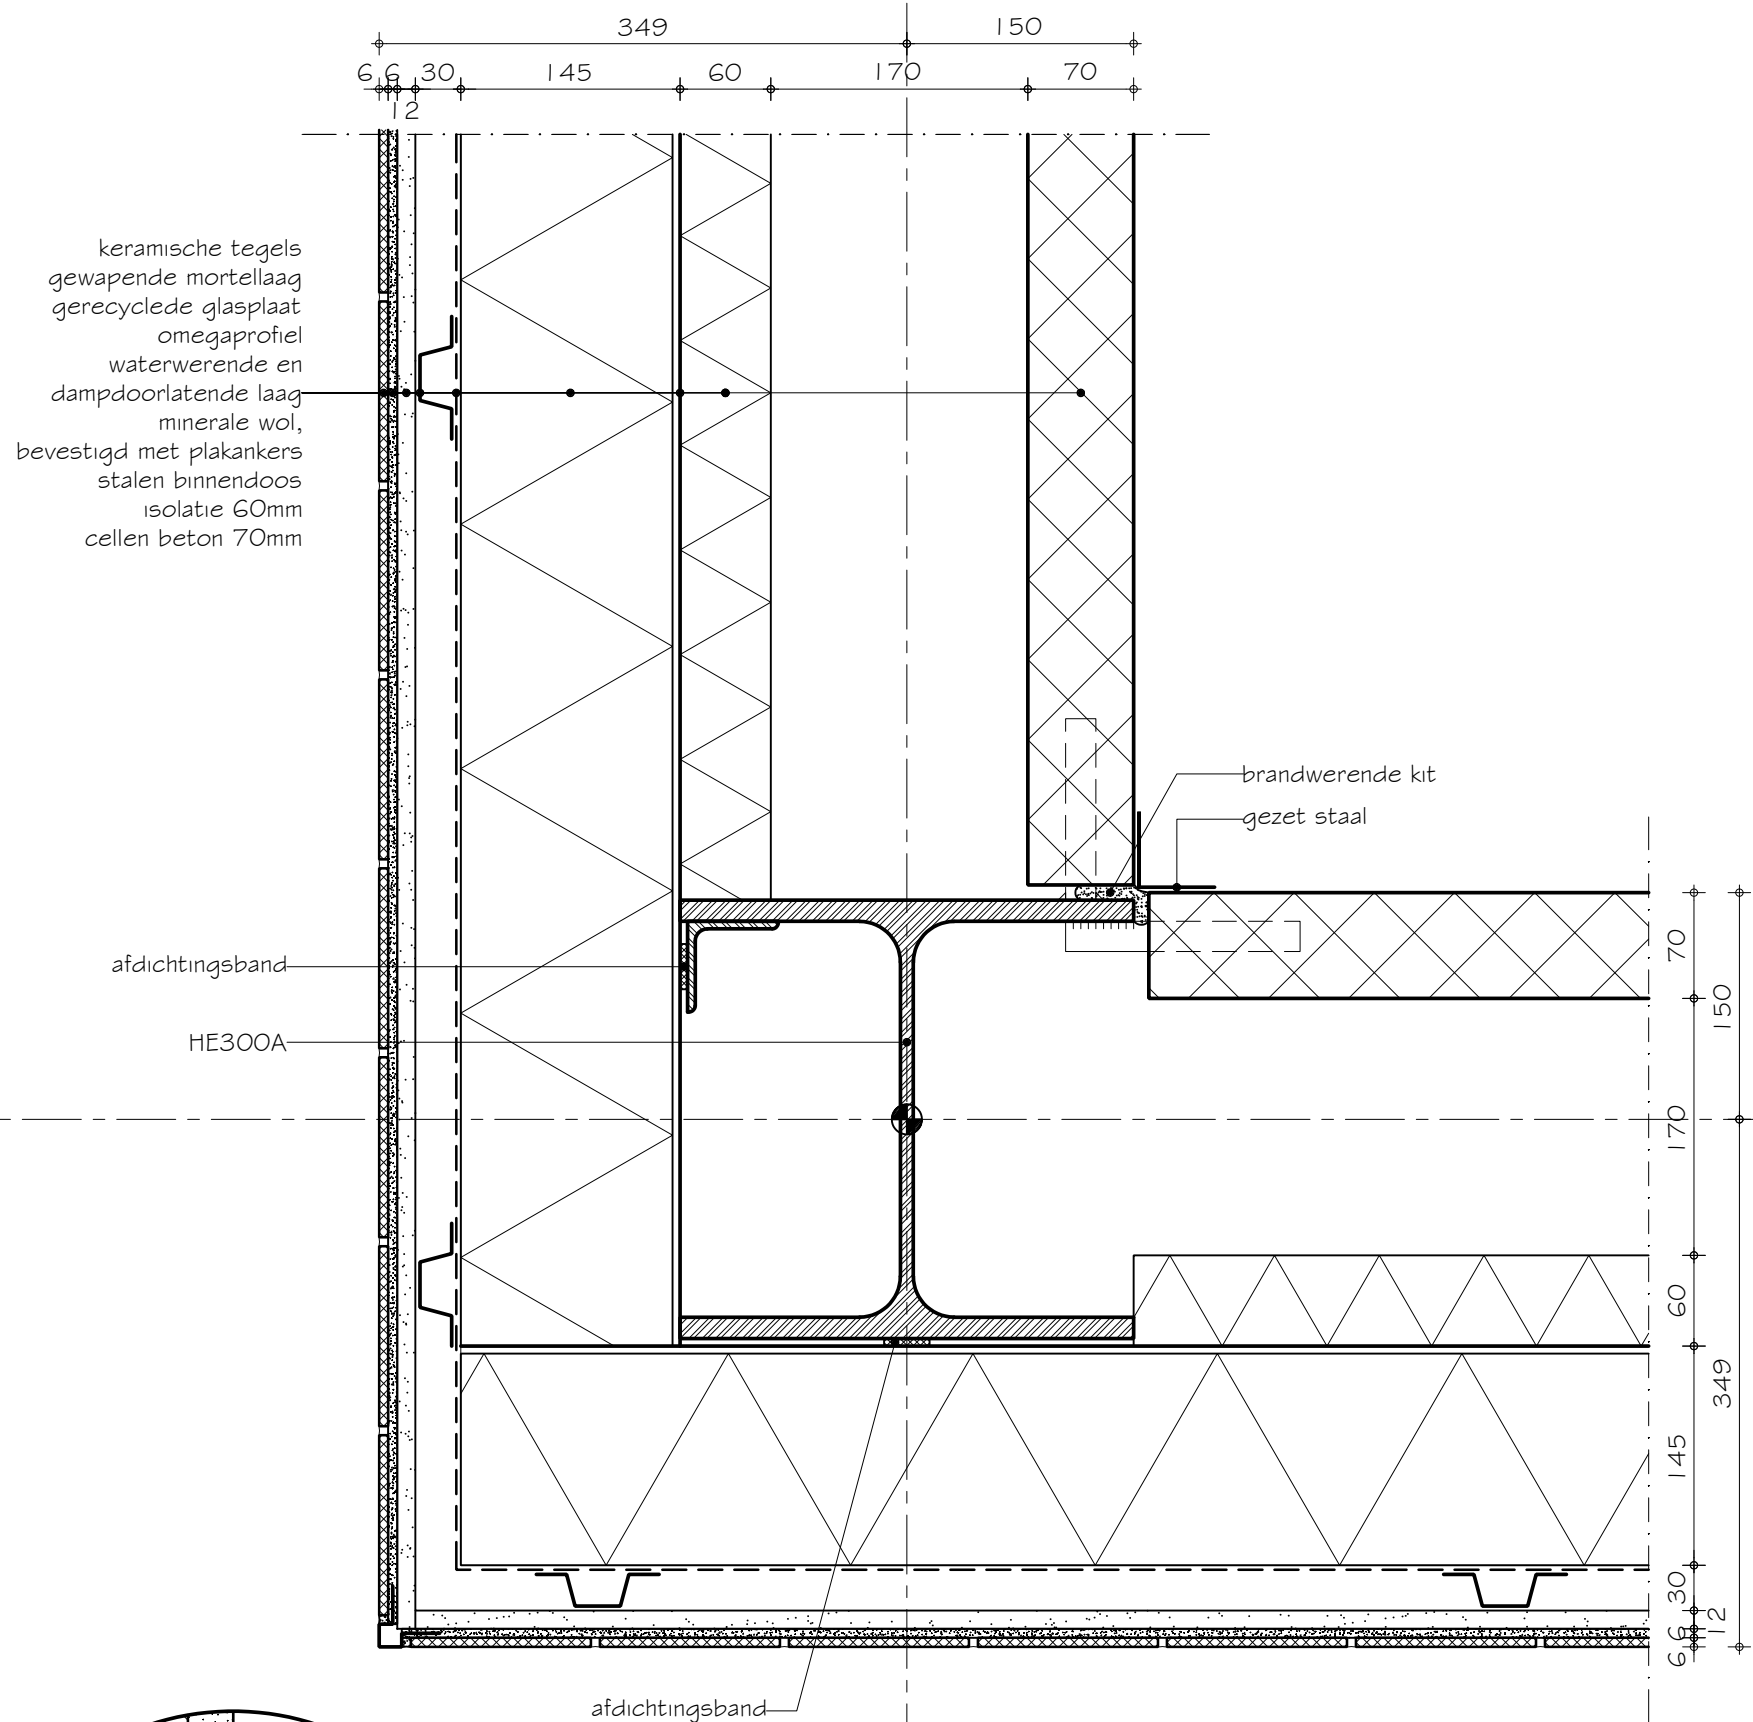


SBR-Referentiedetails Utiliteitsbouw S.14.04.205.1

Draagstructuur	:	staalconstructie
Gevel	:	keramische tegels met stalen binnendoos
Vloer:	:	staalframe vloer
Variant	:	tegels verlijmd op pleisterlaag, aluminium kozijn

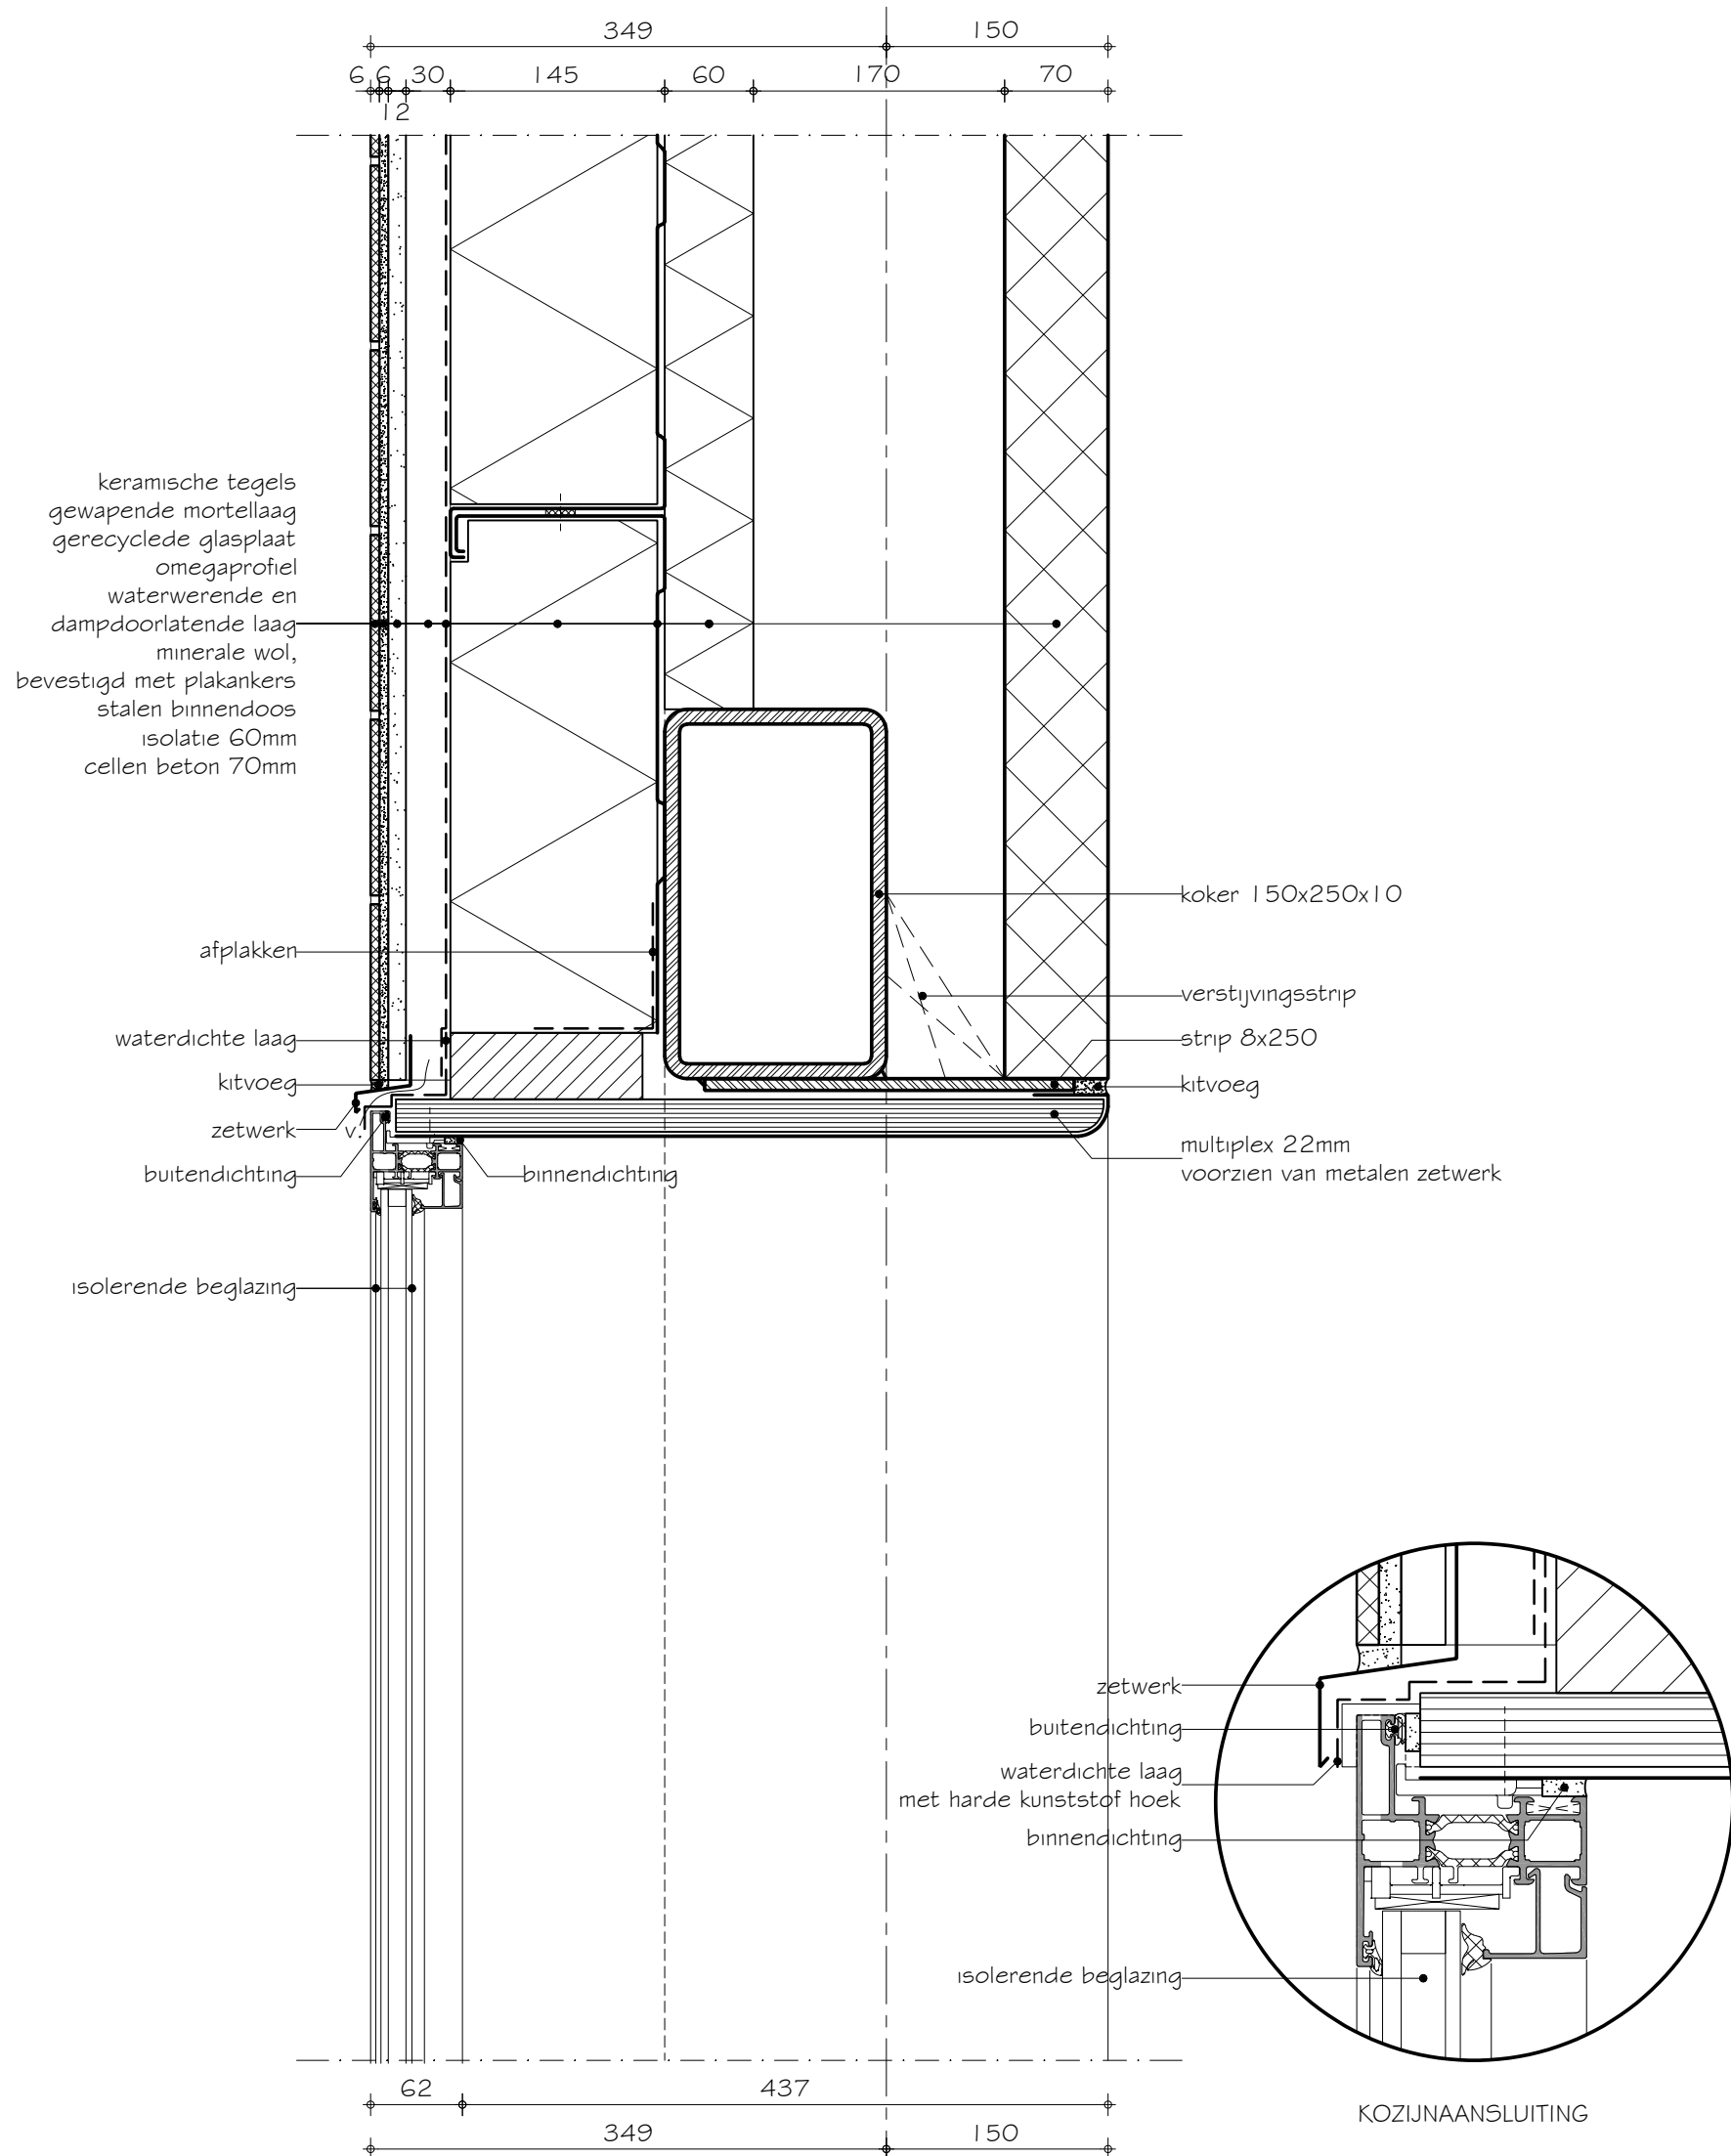


SBR-Referentiedetails Utiliteitsbouw S.14.04.206.1

Draagstructuur	:	staalconstructie
Gevel	:	keramische tegels met stalen binnendoos
Vloer:	:	staalframe vloer
Variant	:	tegels verlijmd op pleisterlaag, aluminium kozijn

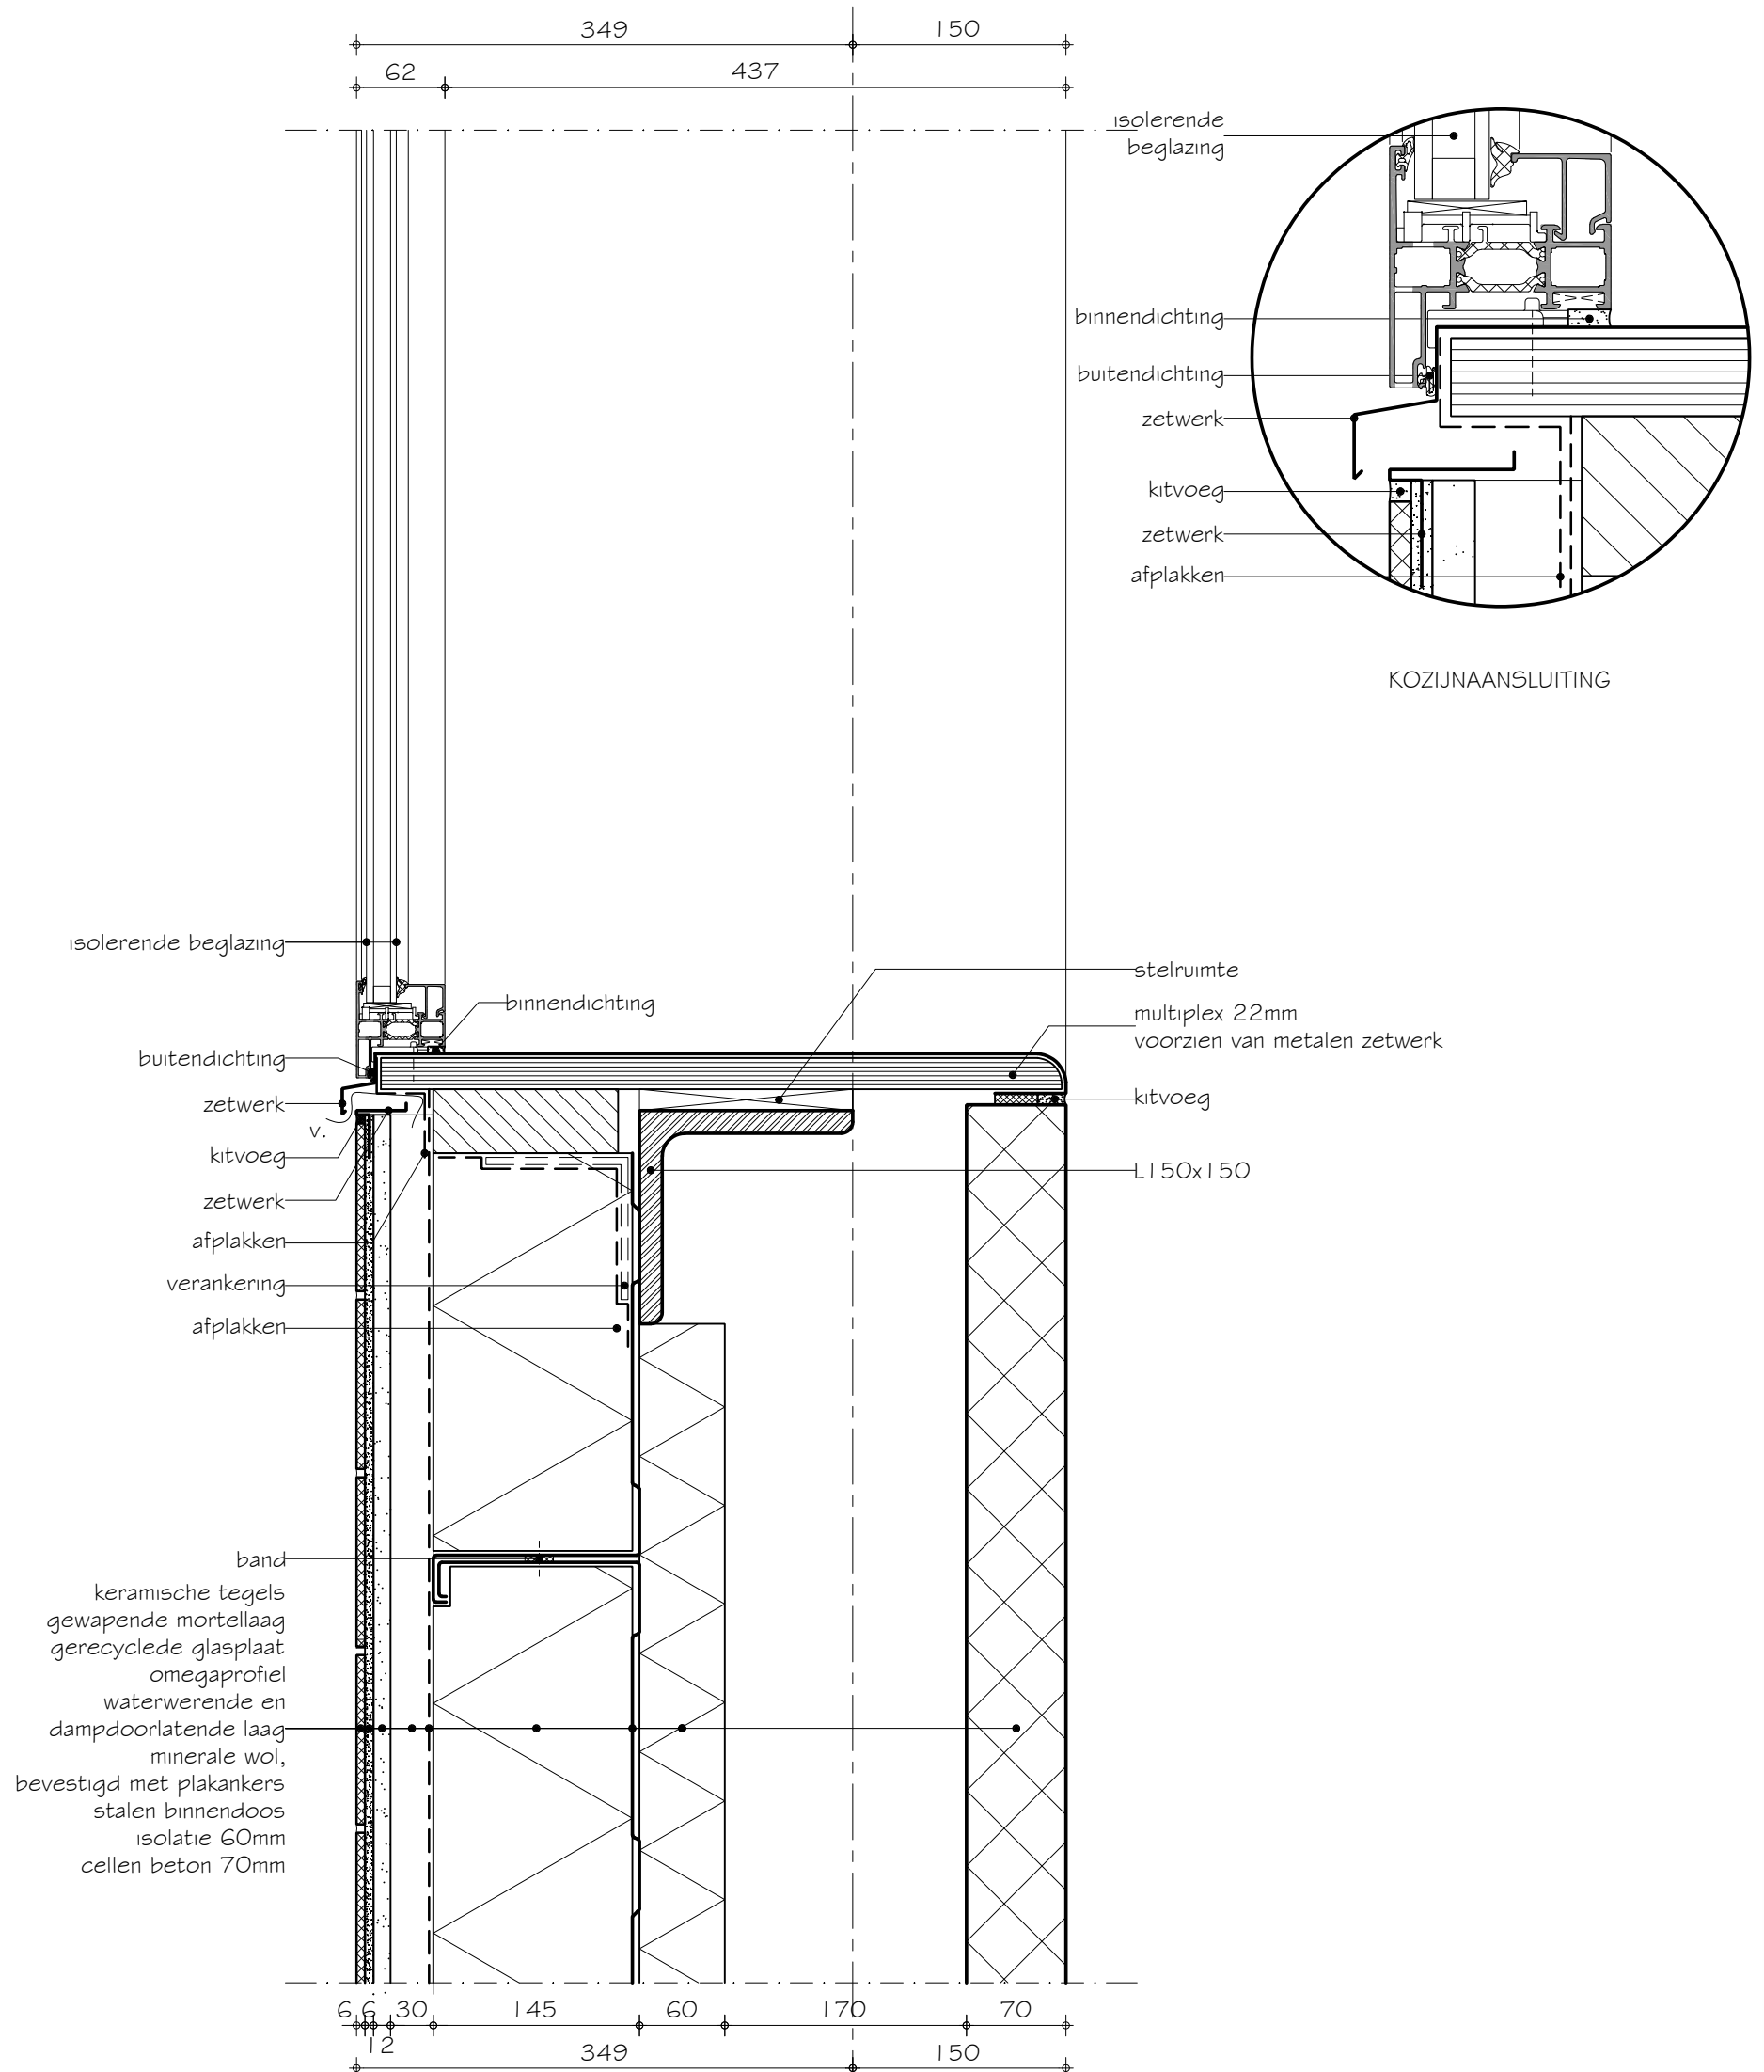


SBR-Referentiedetails Utiliteitsbouw S.14.04.207.1

Draagstructuur	:	staalconstructie
Gevel	:	keramische tegels met stalen binnendoos
Vloer:	:	staalframe vloer
Variant	:	tegels verlijmd op pleisterlaag, aluminium kozijn

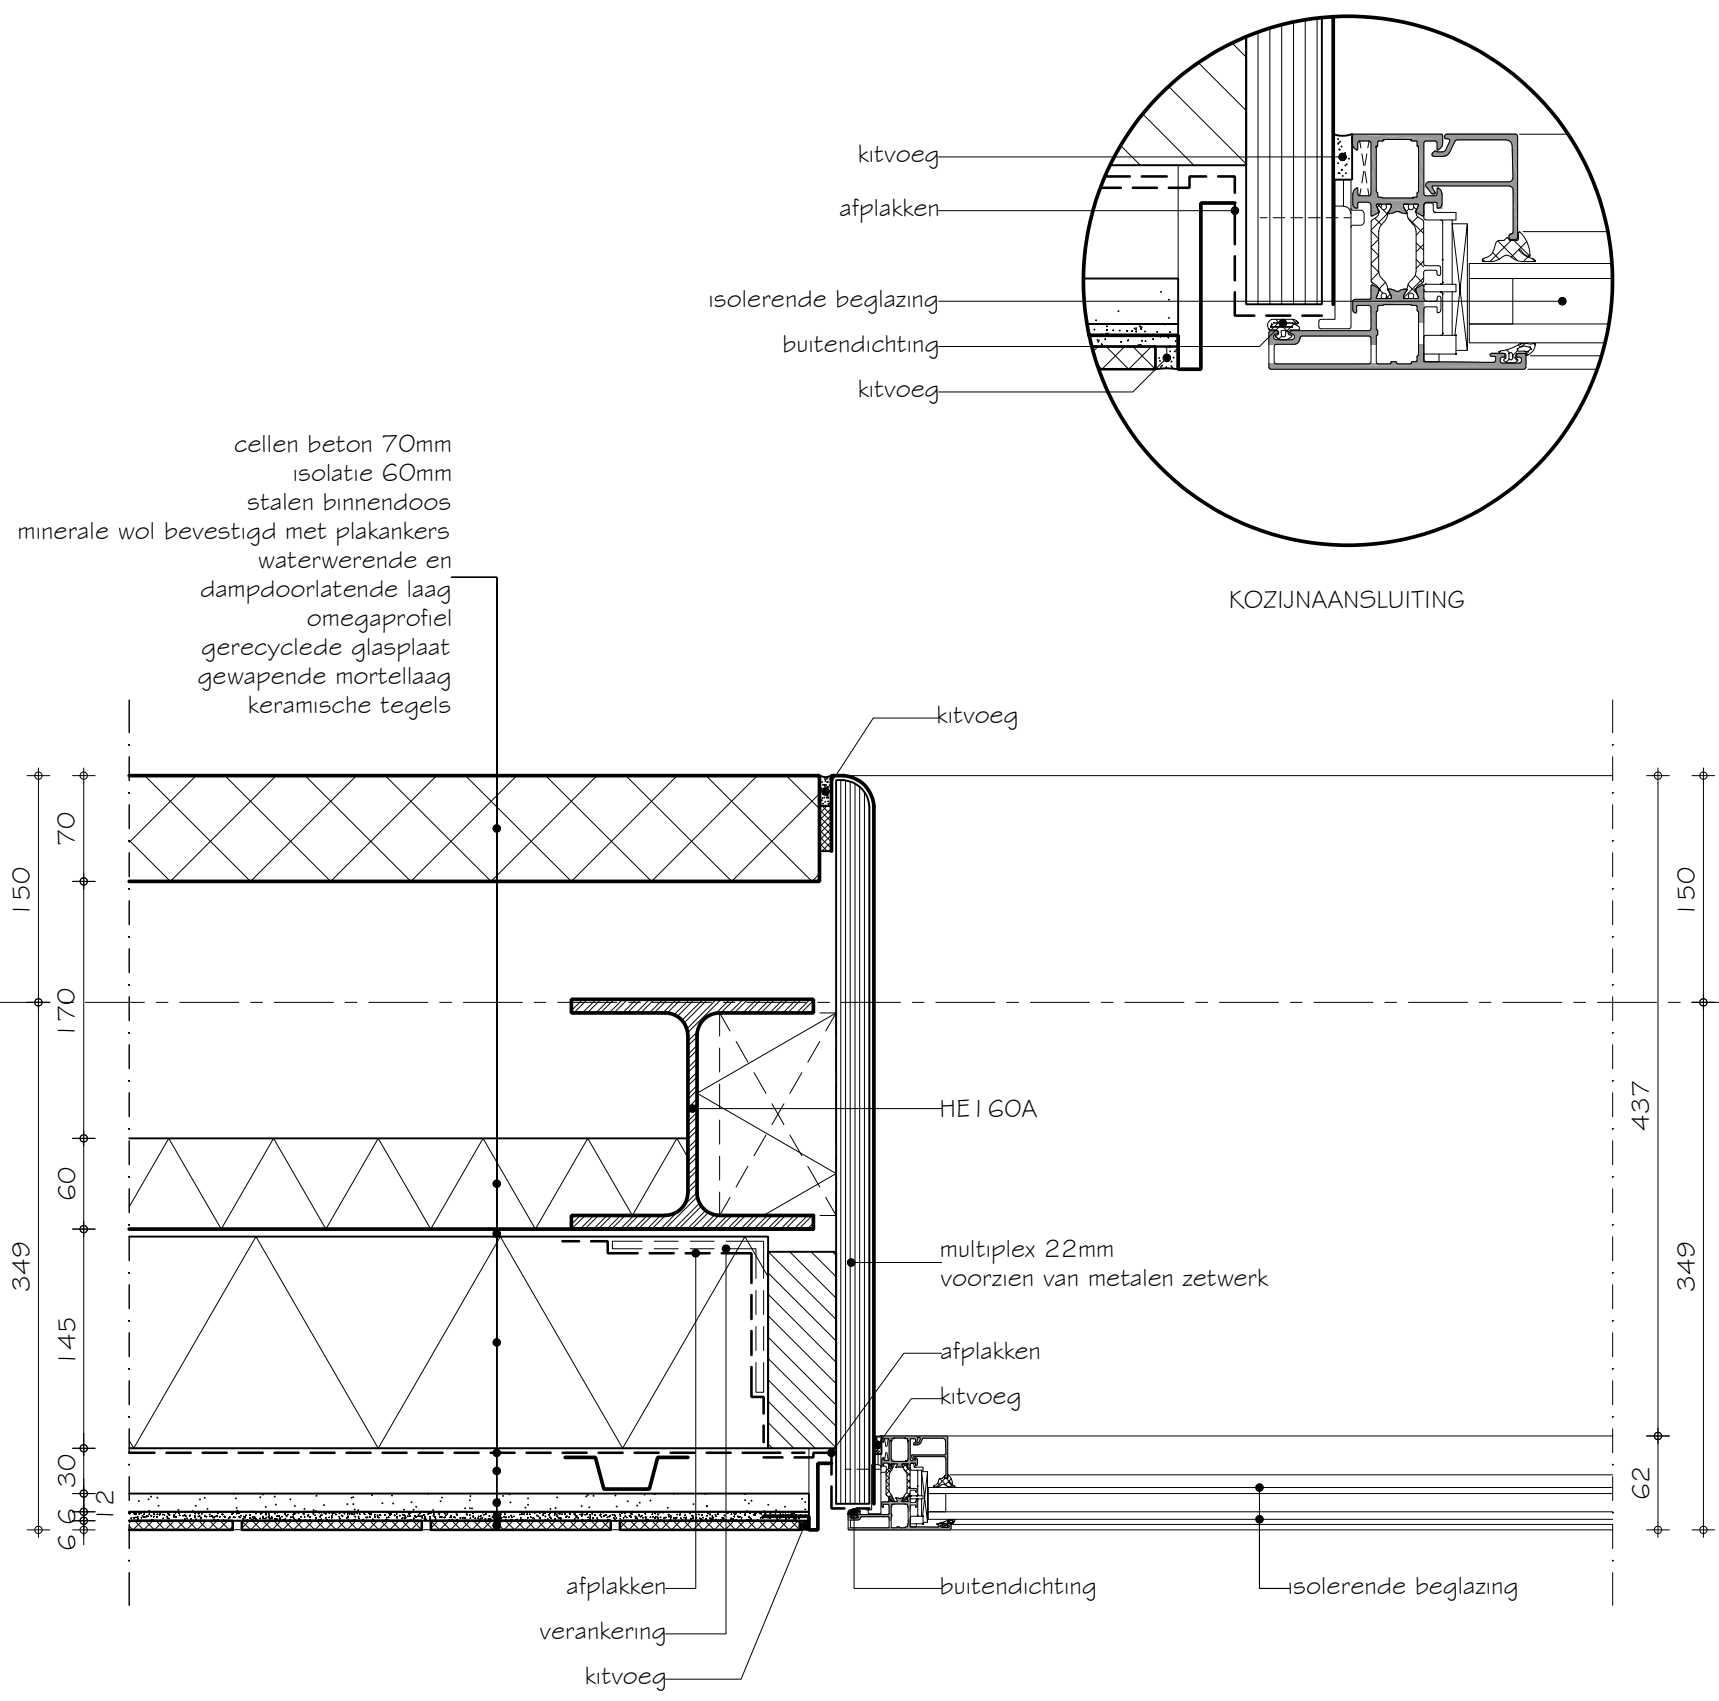


SBR-Referentiedetails Utiliteitsbouw S.14.04.208.1

Draagstructuur	:	staalconstructie
Gevel	:	keramische tegels met stalen binnendoos
Vloer:	:	staalframe vloer
Variant	:	geïsoleerd rolluik

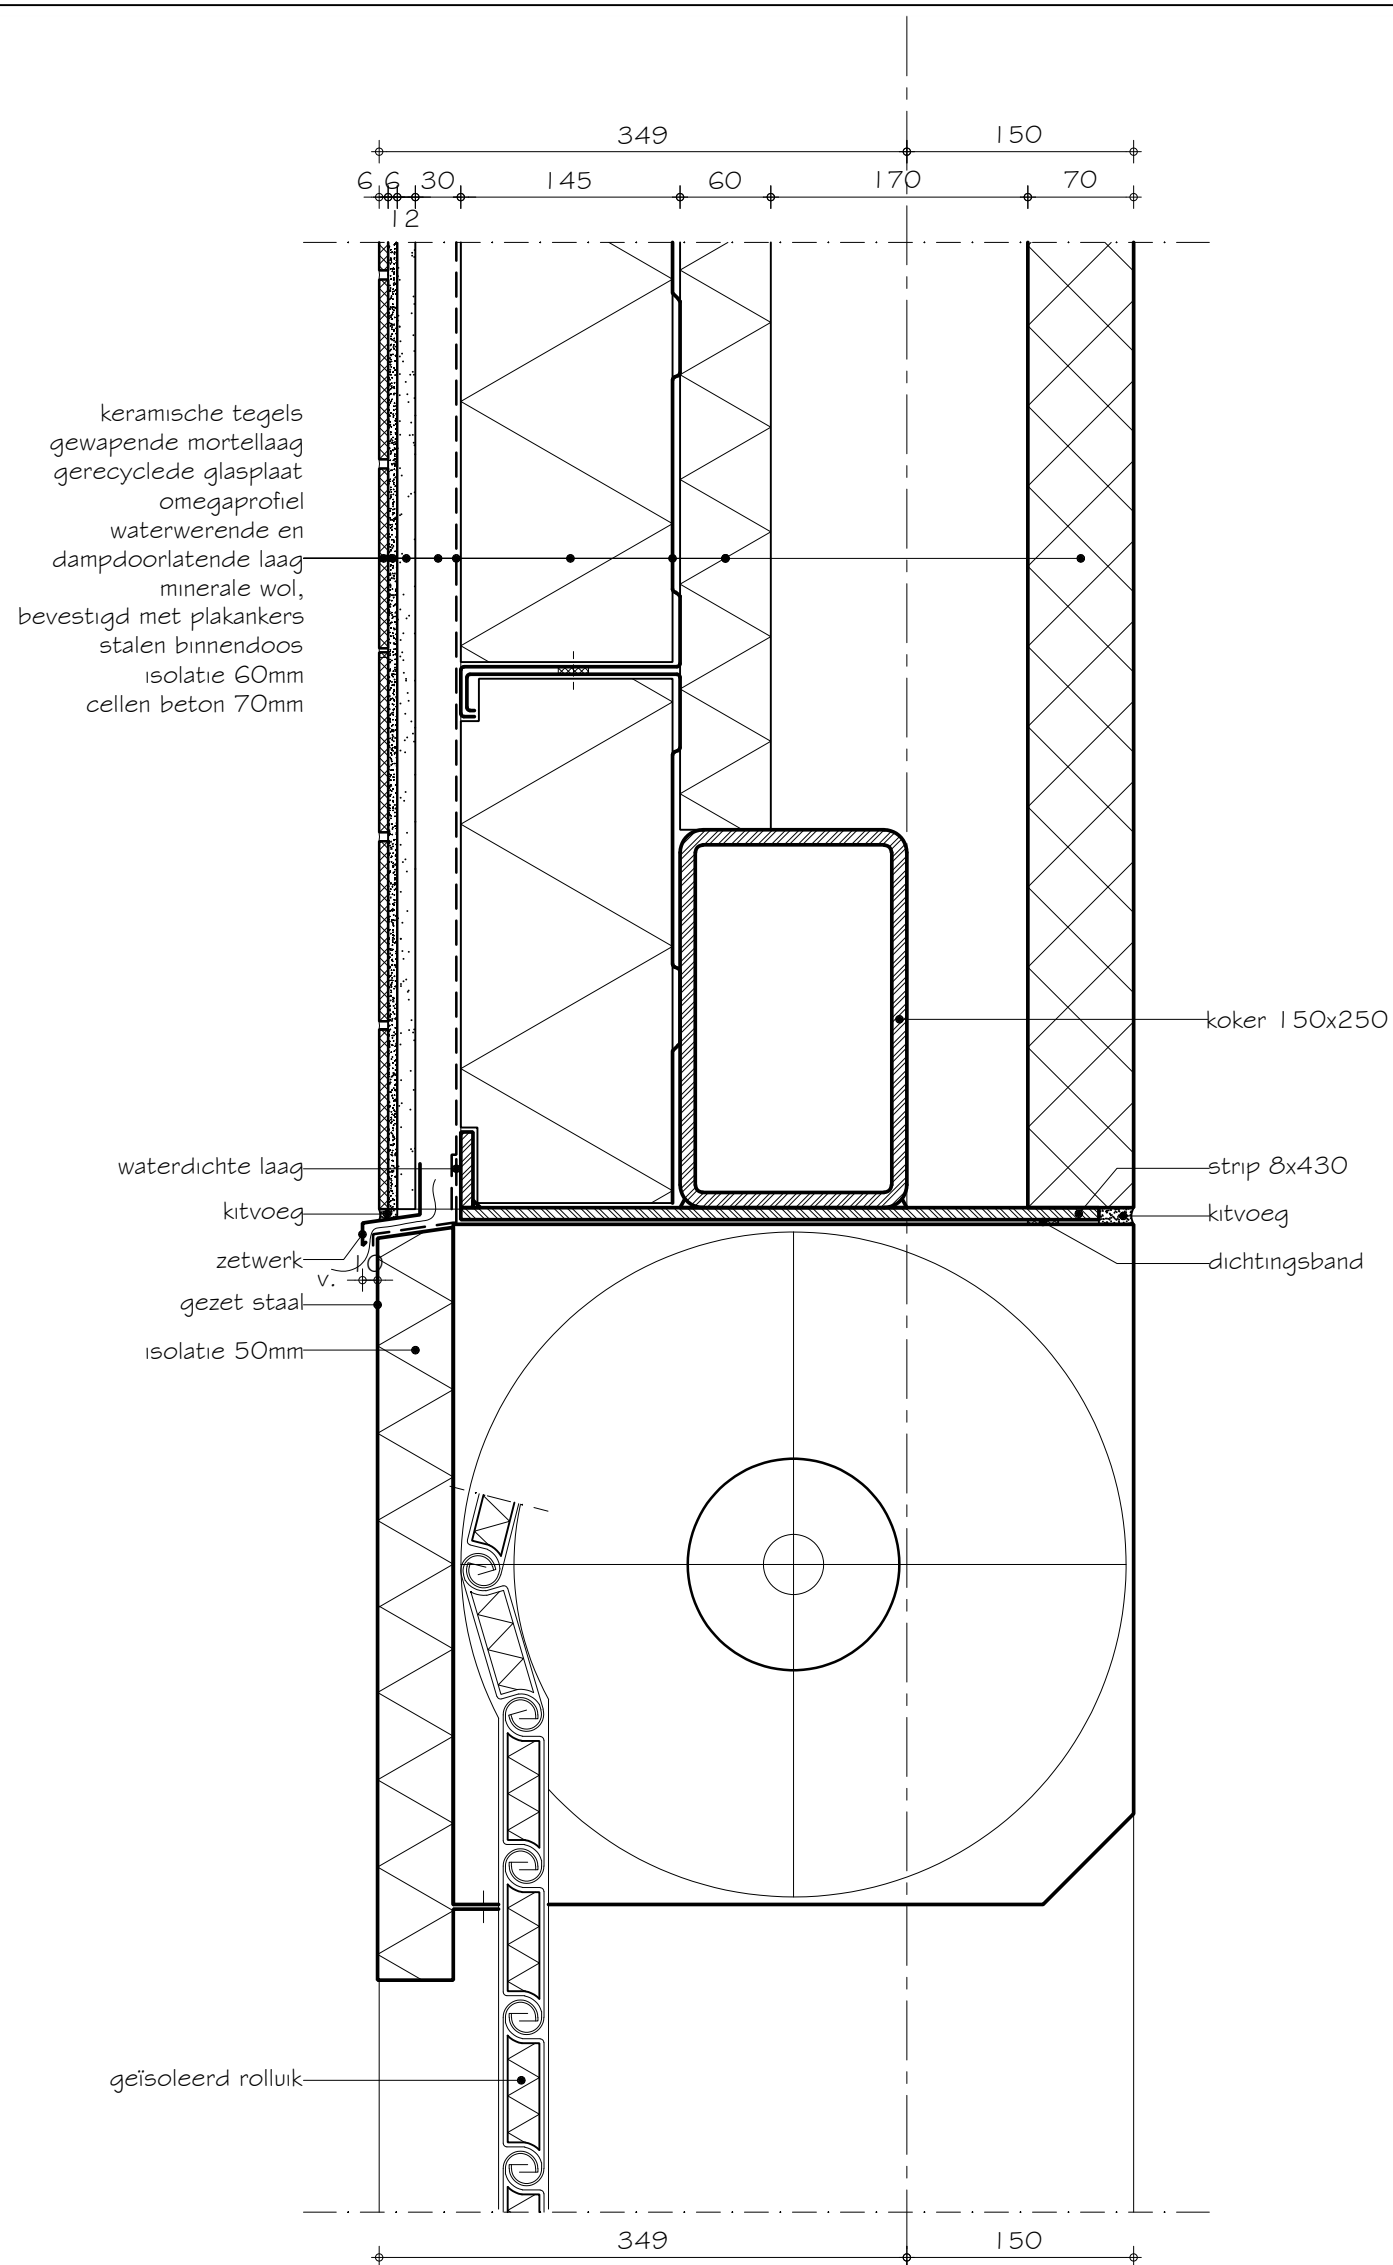


SBR-Referentiedetails Utiliteitsbouw S.14.04.209.1

Draagstructuur	:	staalconstructie
Gevel	:	keramische tegels met stalen binnendoos
Vloer:	:	staalframe vloer
Variant	:	geïsoleerd rolluik

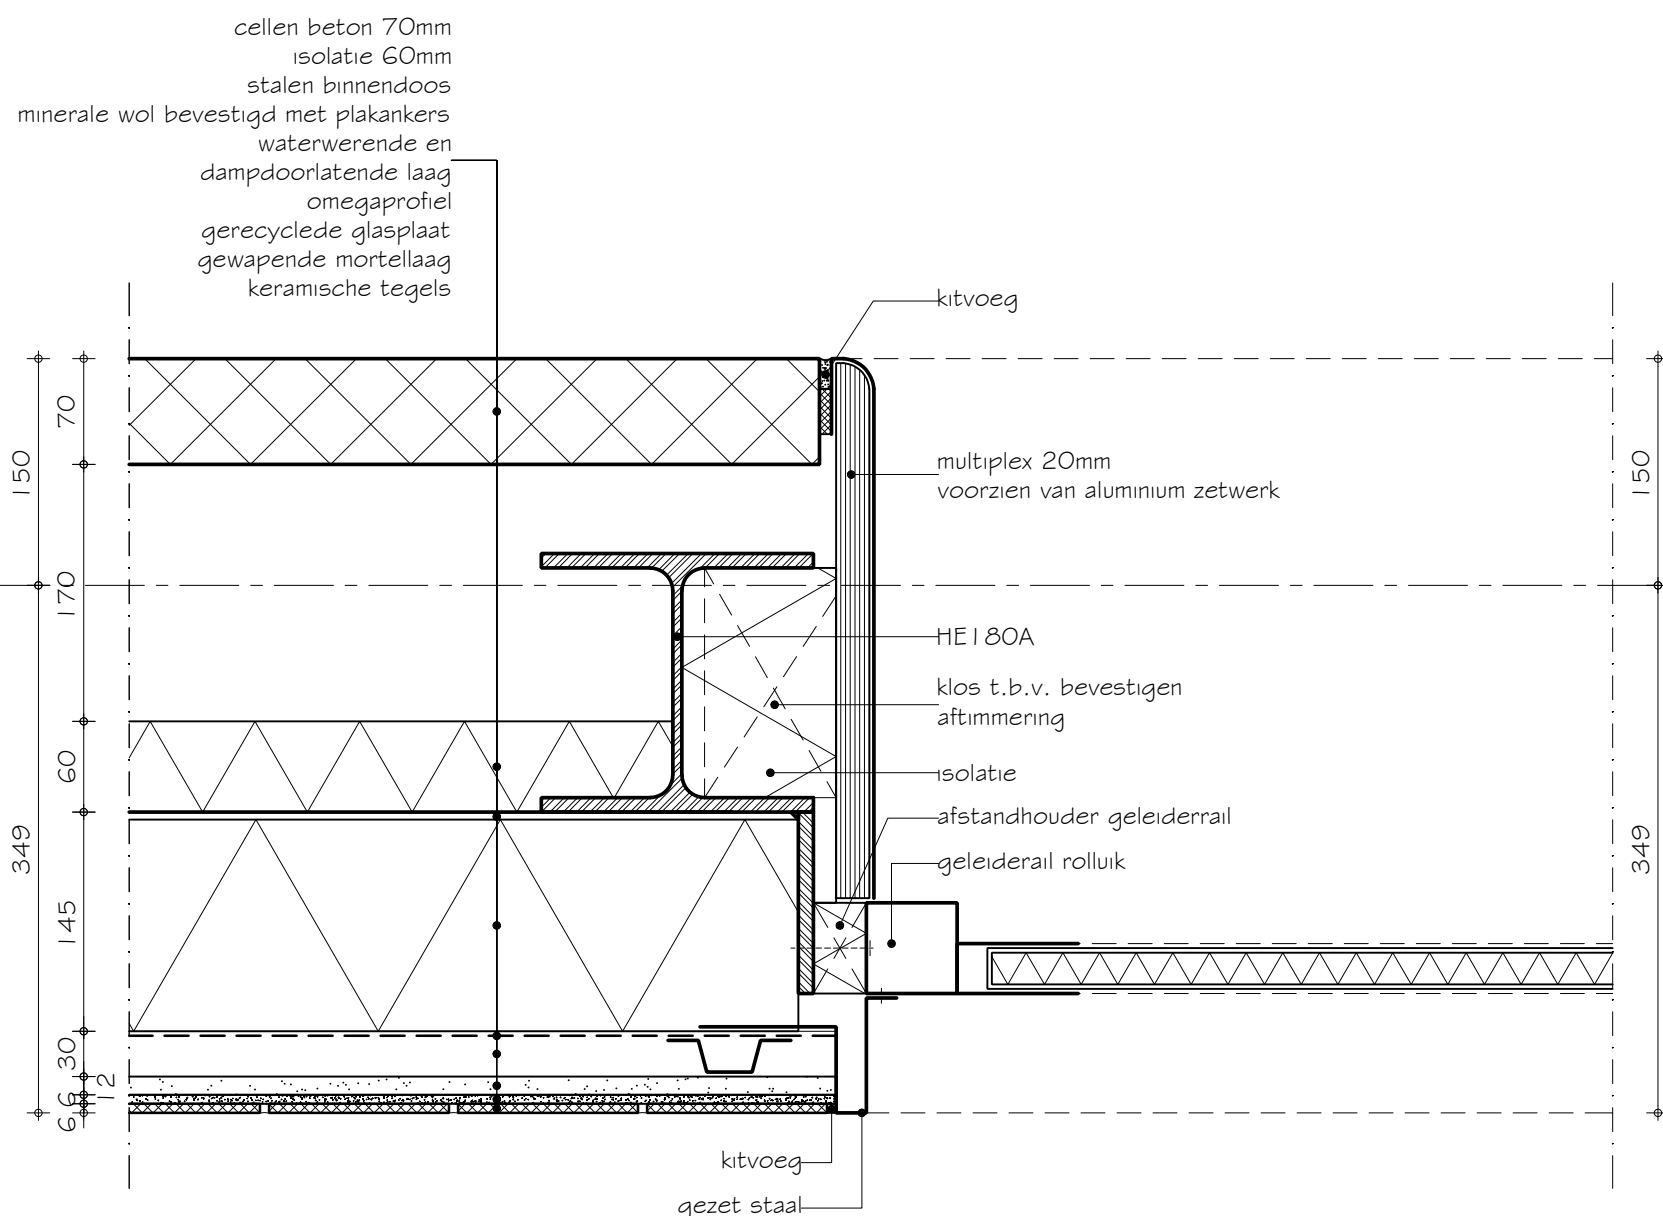


SBR-Referentiedetails Utiliteitsbouw S.14.04.301.1

Draagstructuur	:	staalconstructie
Gevel	:	keramische tegels met stalen binnendoos
Vloer:	:	staalframe vloer
Variant	:	tegels verlijmd op pleisterlaag

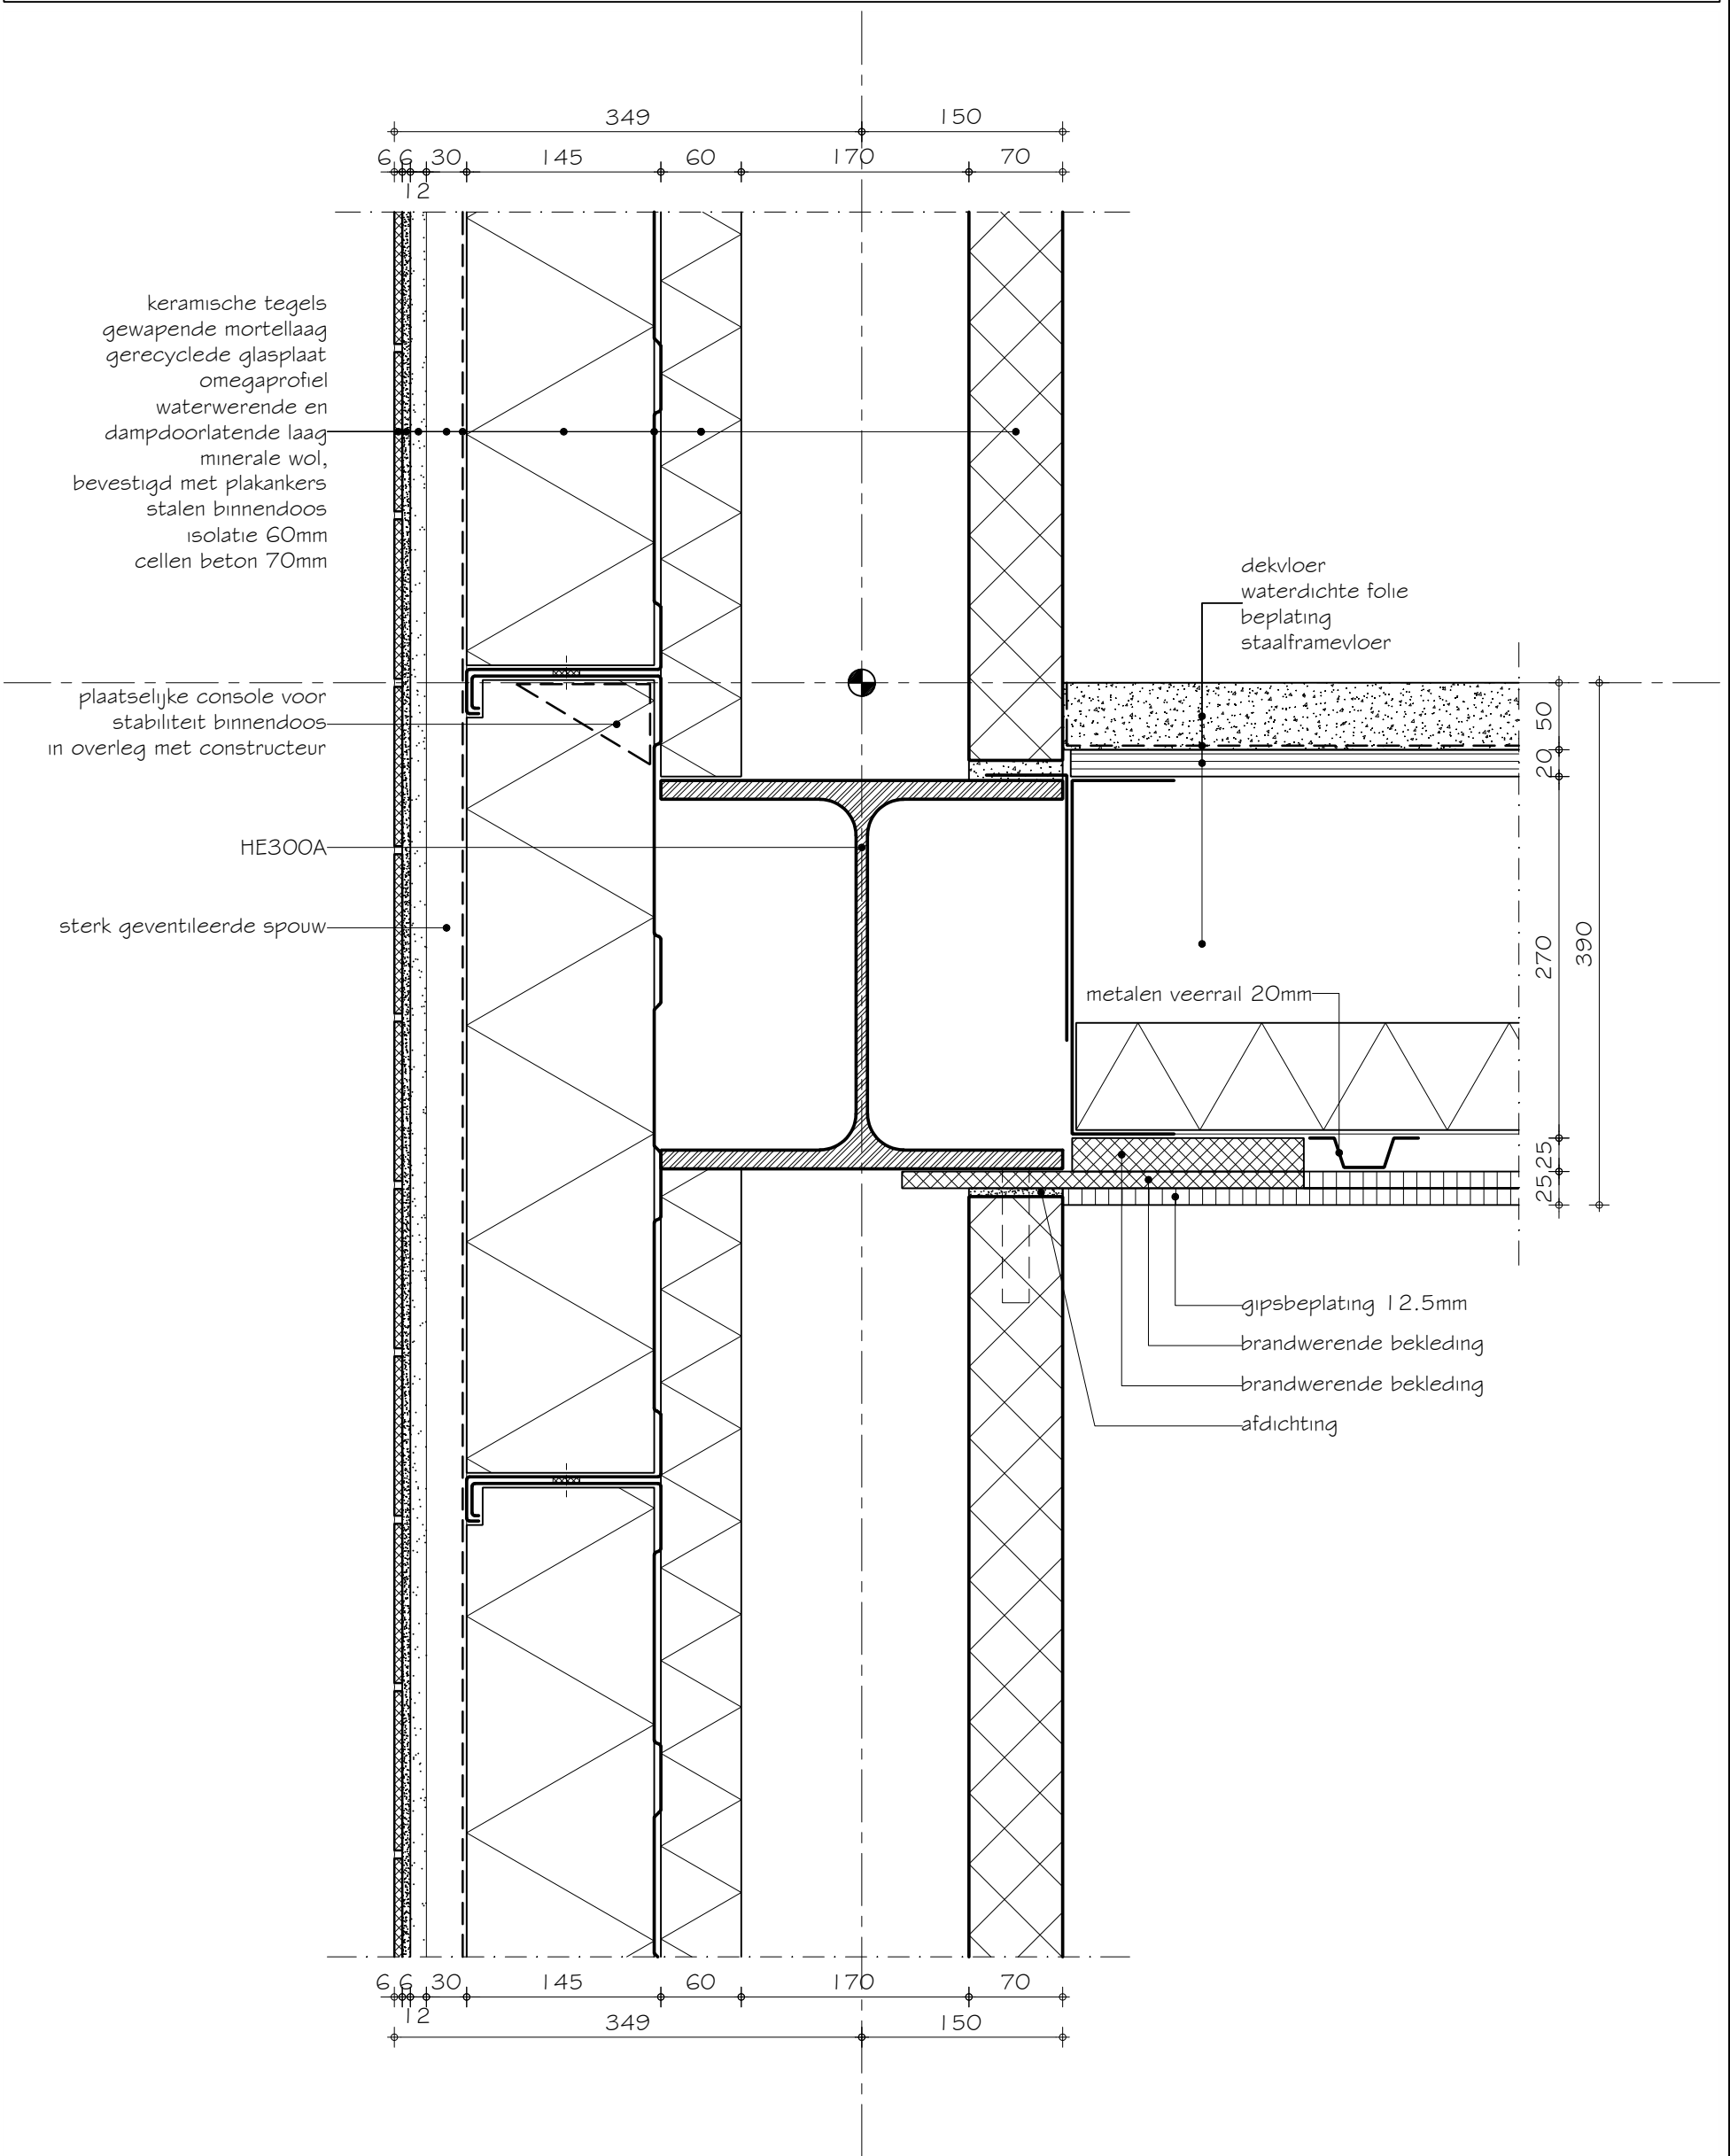


SBR-Referentiedetails Utiliteitsbouw S.14.04.401.1

Draagstructuur	:	staalconstructie
Gevel	:	keramische tegels met stalen binnendoos
Vloer:	:	staleframe vloer
Variant	:	tegels verlijmd op pleisterlaag, staalframe dak

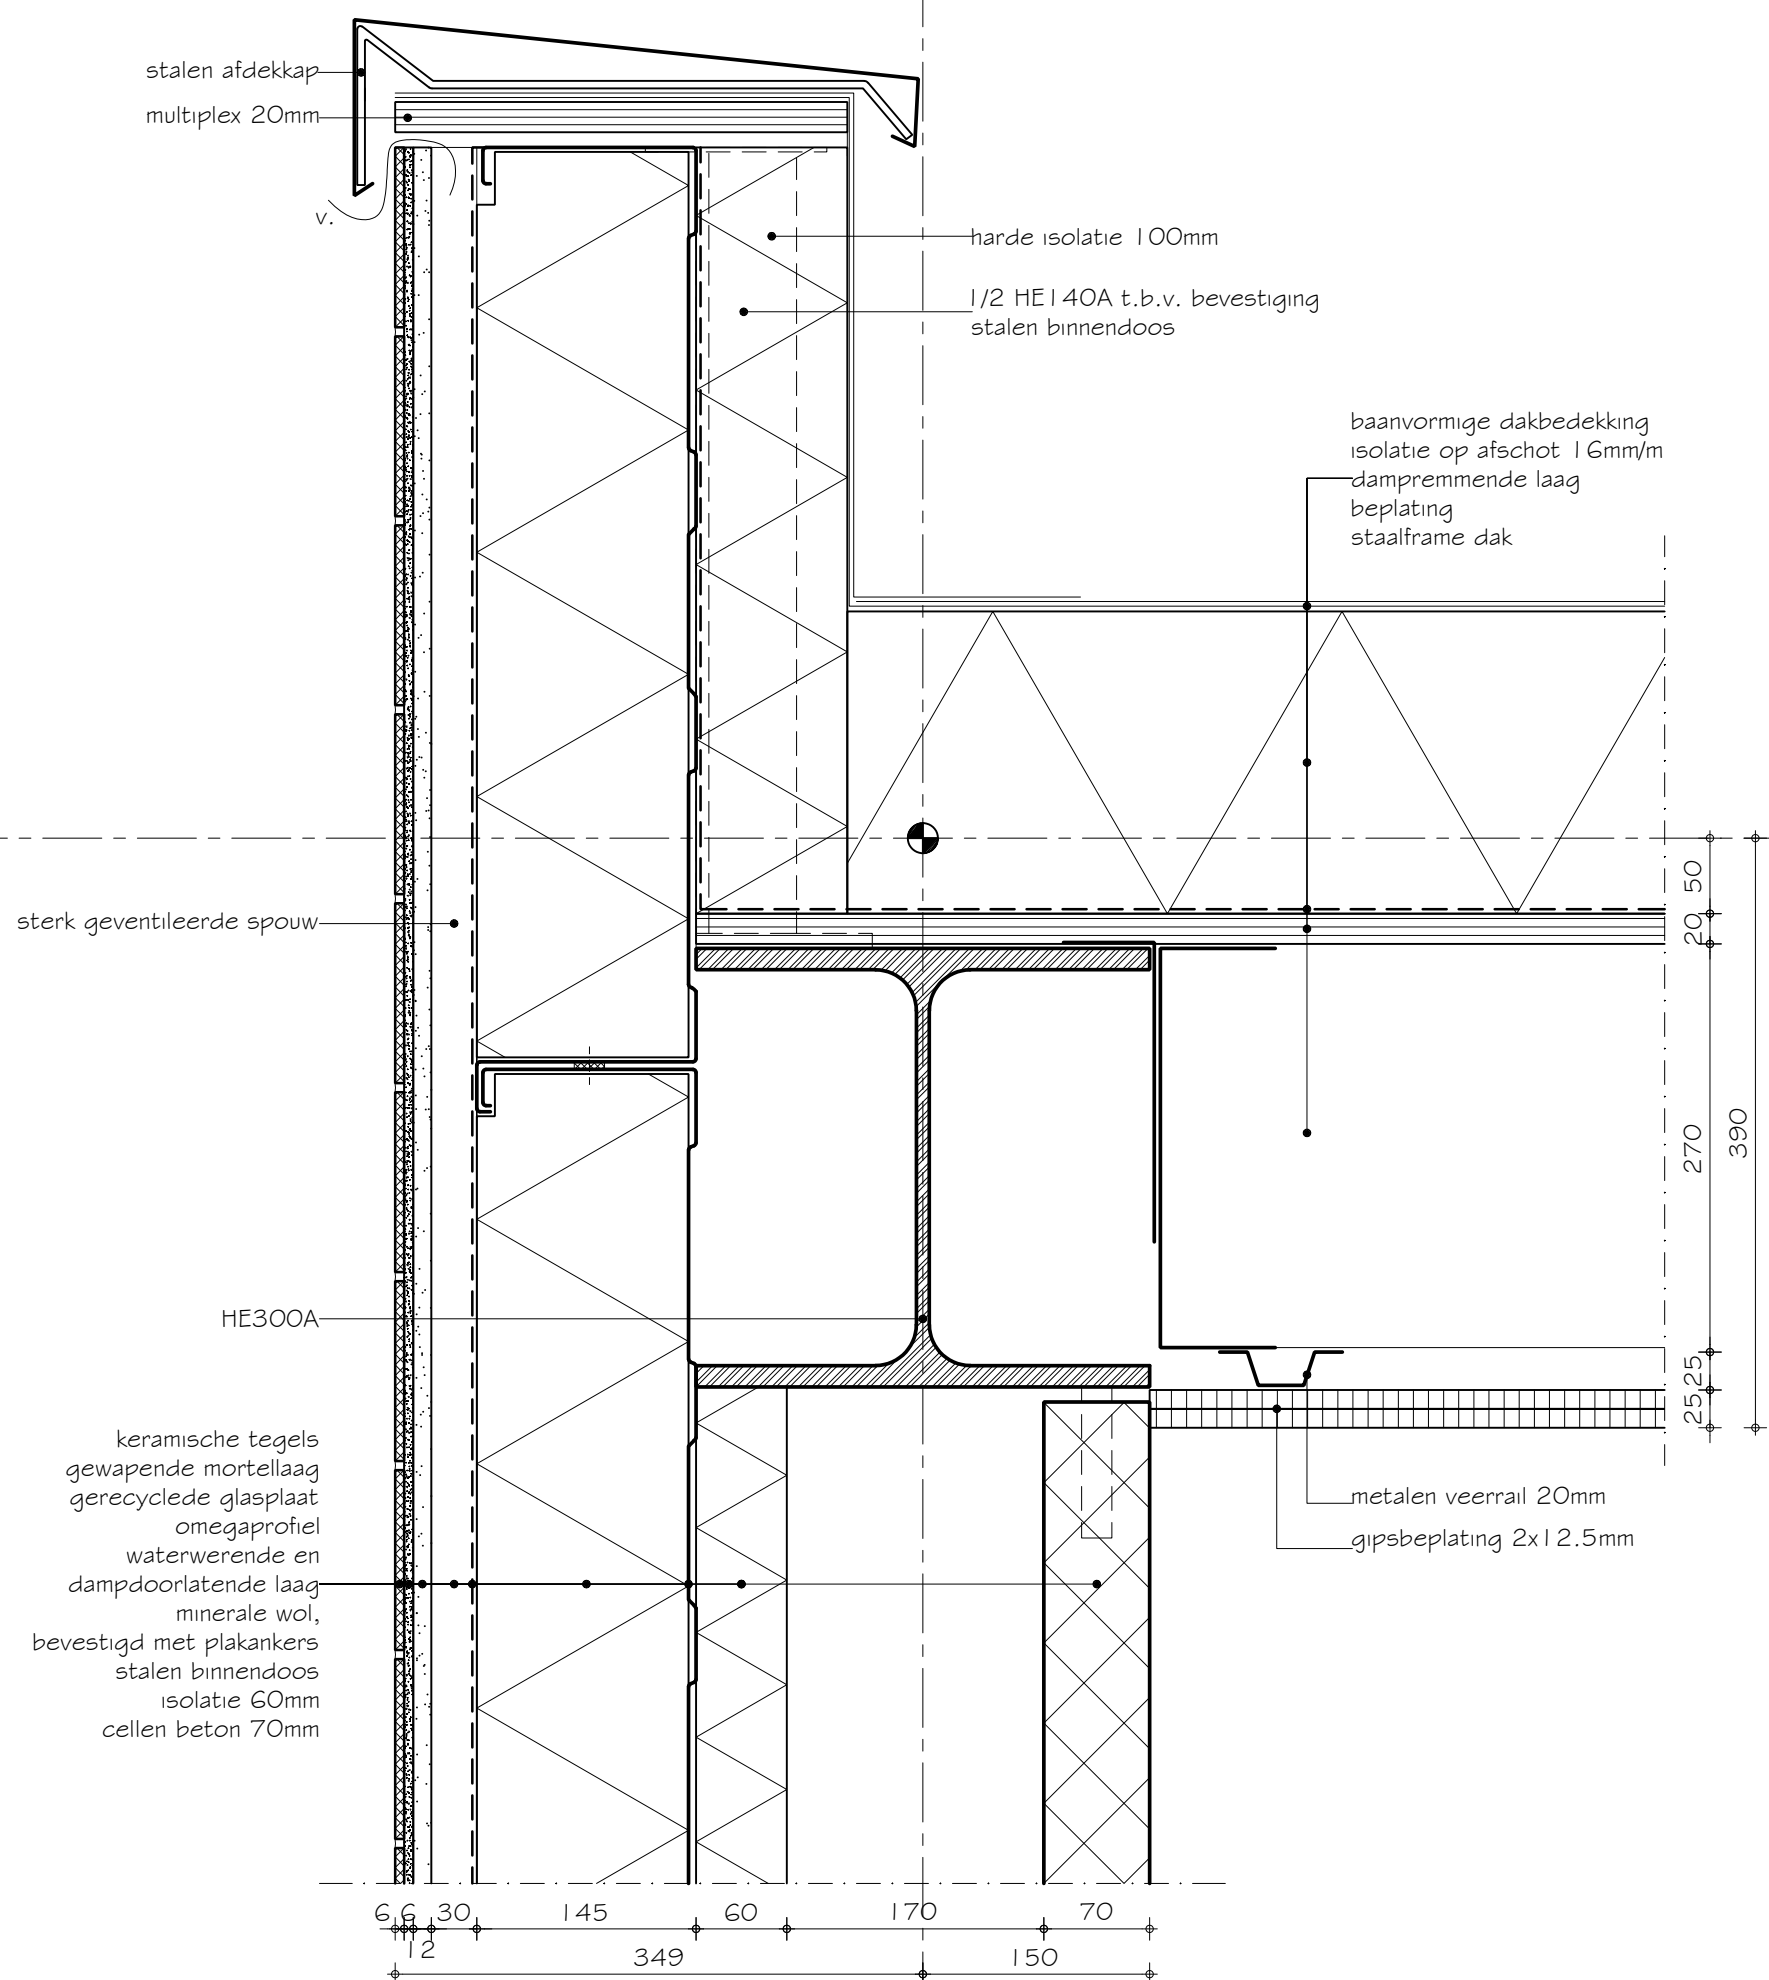

SBR-Referentiedetails Utiliteitsbouw S.14.04.401.2

Draagstructuur	:	staalconstructie
Gevel	:	keramische tegels met stalen binnendoos
Vloer:	:	staleframe vloer
Variant	:	tegels verlijmd op pleisterlaag, staaldak

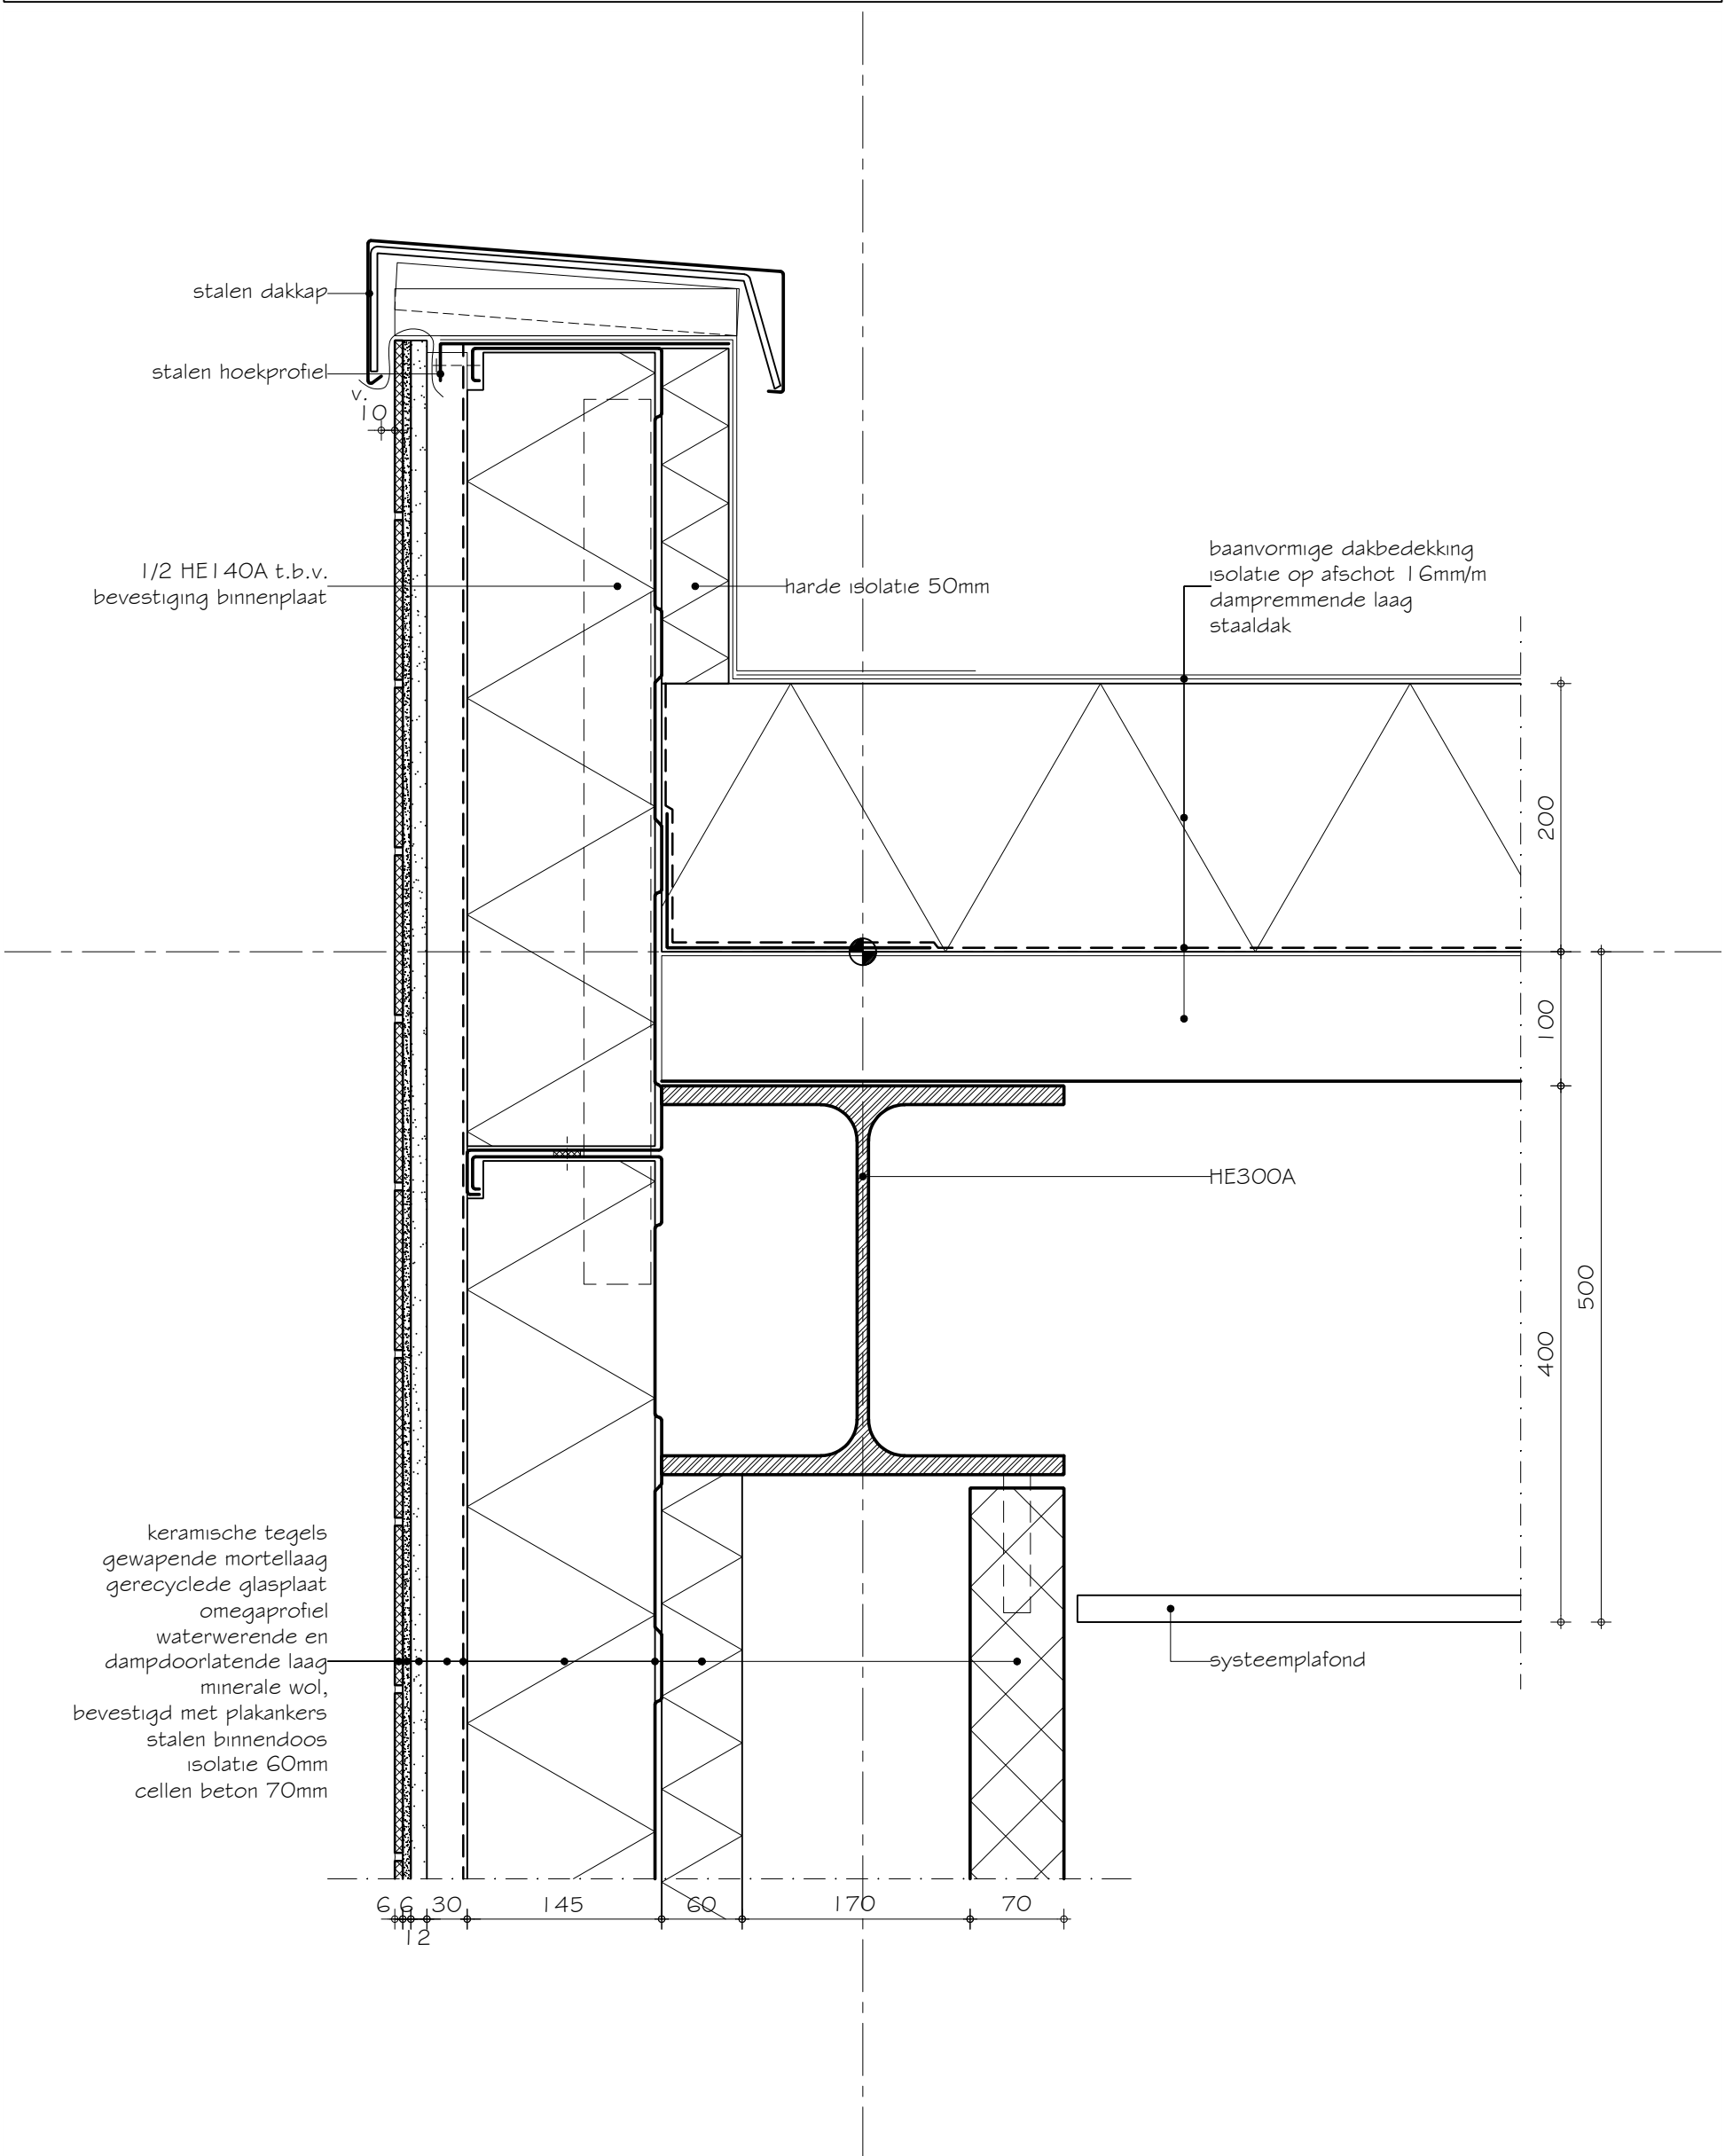

SBR-Referentiedetails Utiliteitsbouw S.14.04.410.1

Draagstructuur	:	staalconstructie
Gevel	:	keramische tegels met stalen binnendoos
Vloer:	:	staalframe vloer
Variant	:	lichtstraat

