



SBR-Referentiedetails Utiliteitsbouw S.15.03.101.1

Draagstructuur	:	staalconstructie
Gevel	:	draagconstructie voor de gevel, stalen binnendoos met geprofileerde plaat
Vloer:	:	holle staal-beton vloer
Variant	:	verticale stalen binnenplaat

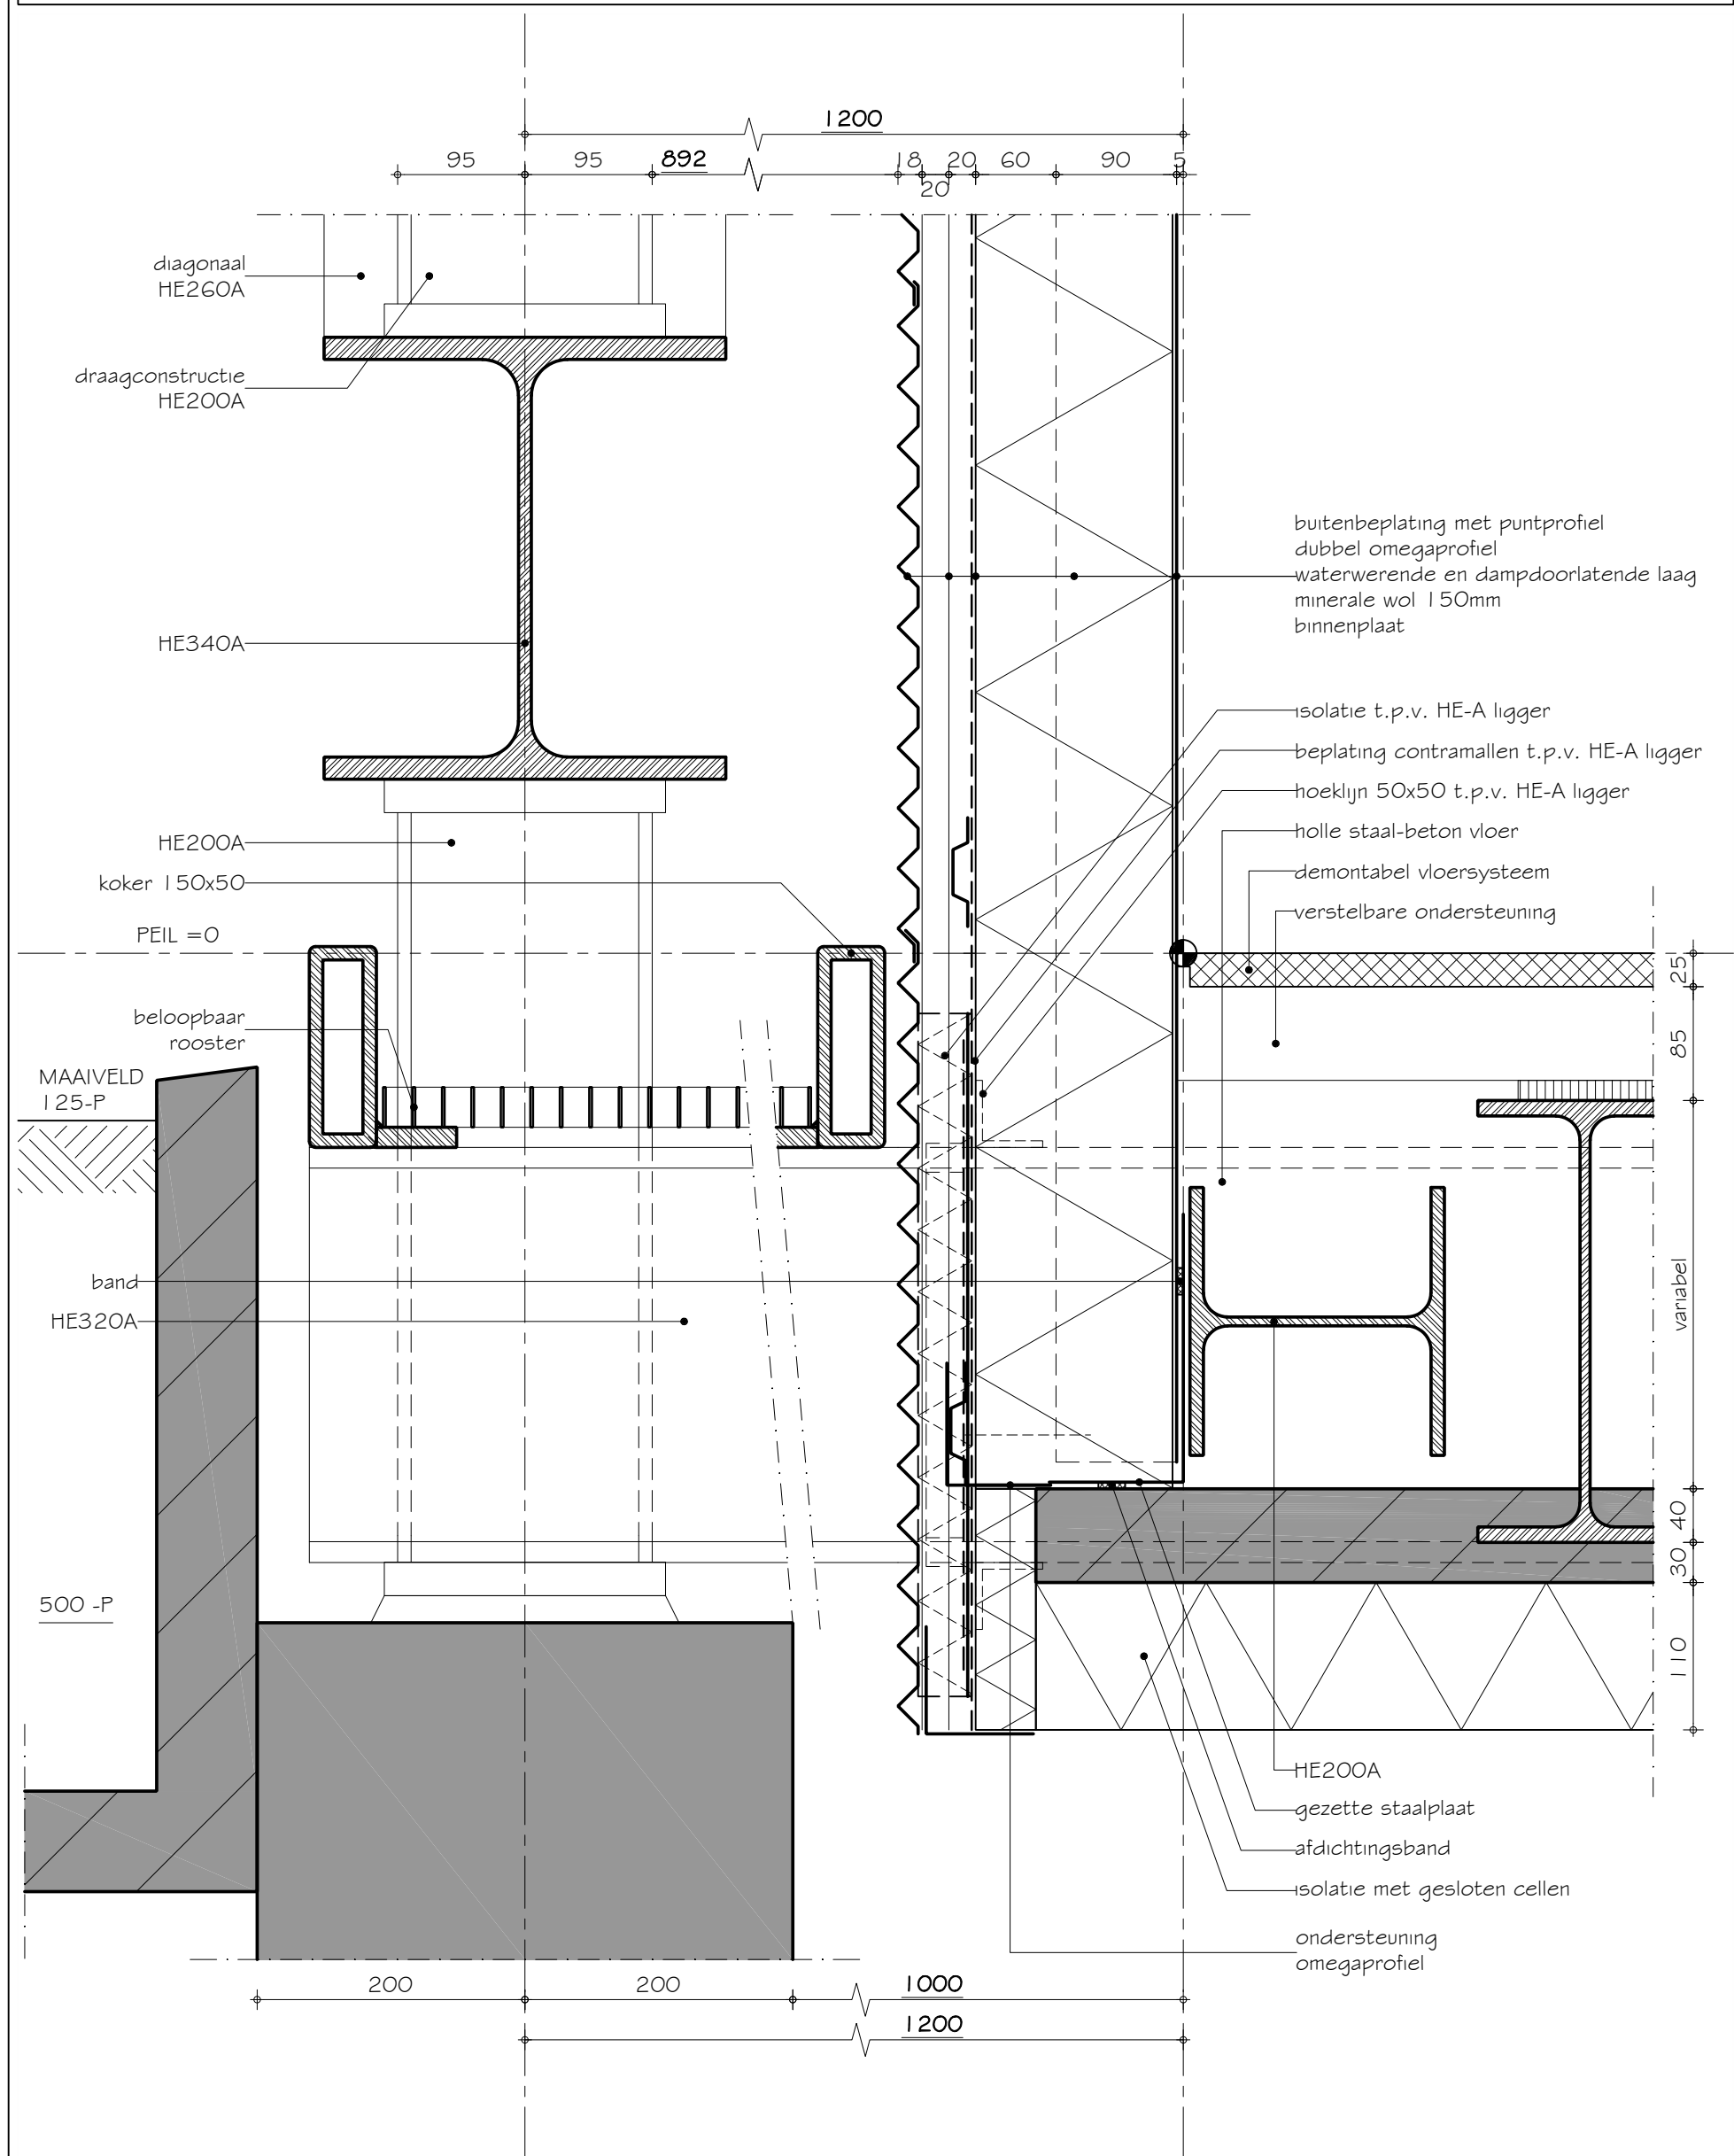


SBR-Referentiedetails Utiliteitsbouw S.15.03.201.1

Draagstructuur	:	staalconstructie
Gevel	:	draagconstructie voor de gevel, stalen binnendoos met geprofileerde plaat
Vloer:	:	holle staal-beton vloer
Variant	:	verticale stalen binnenplaat

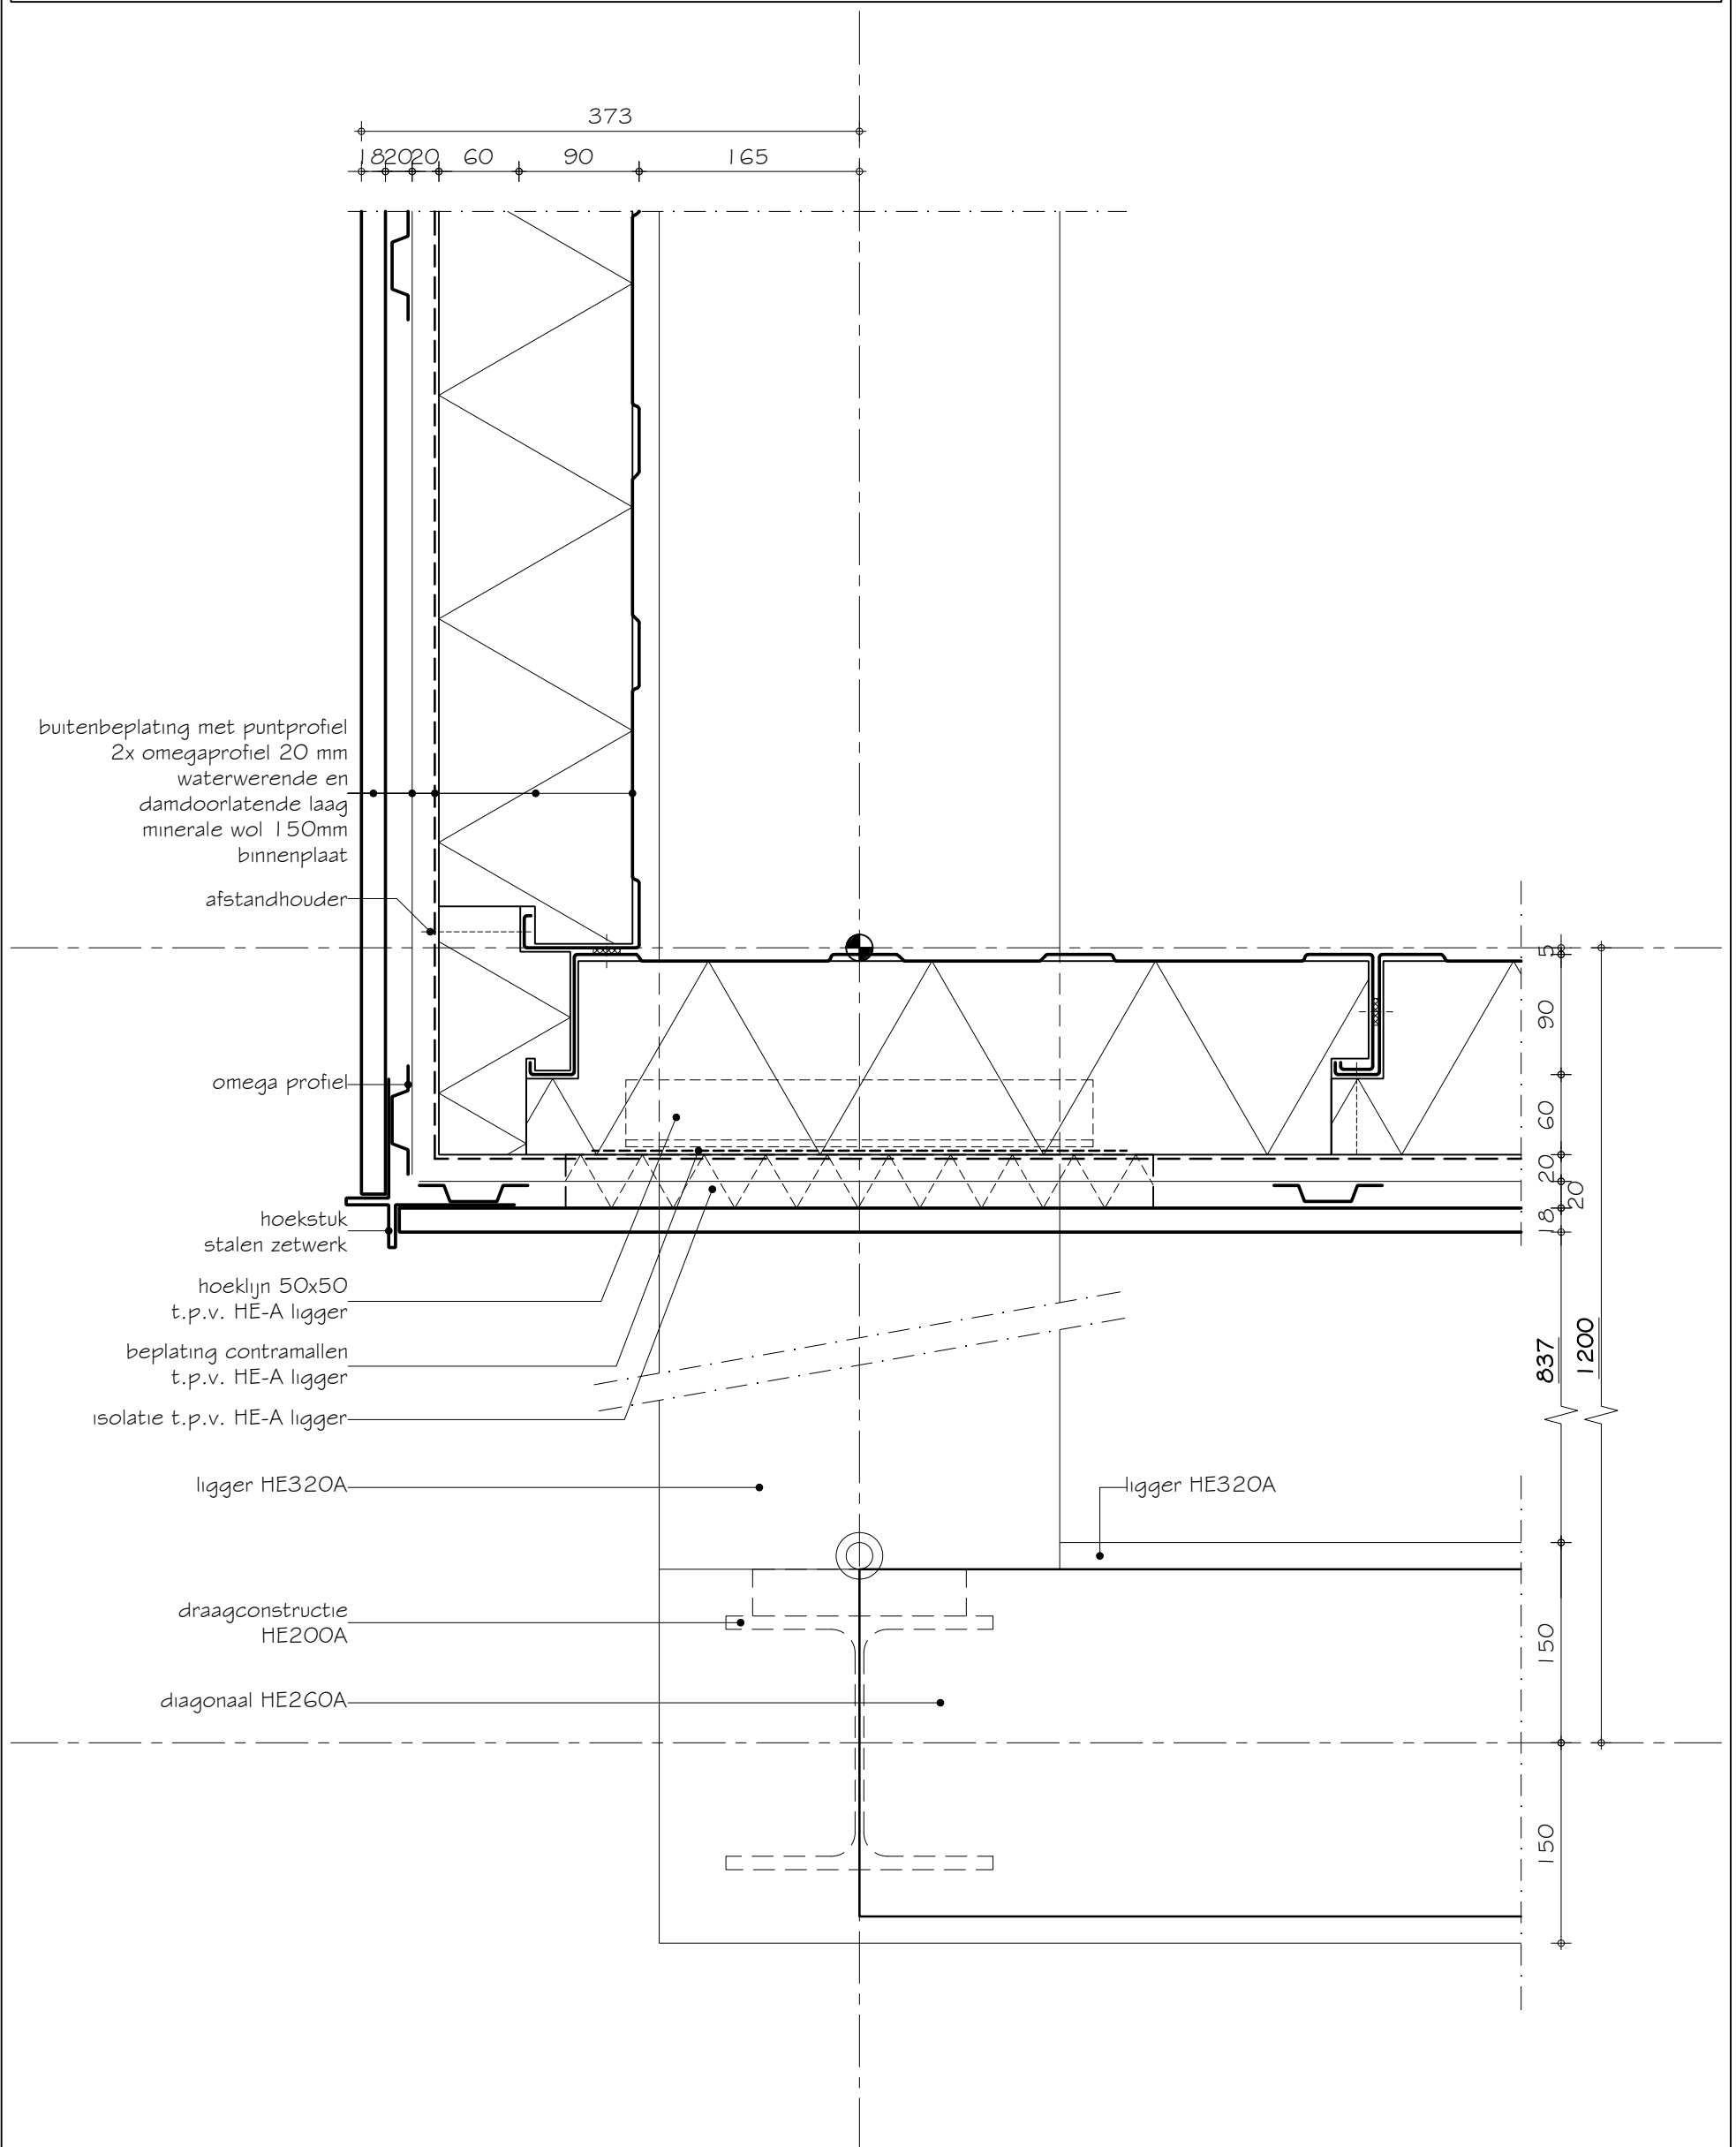


SBR-Referentiedetails Utiliteitsbouw S.15.03.207.1

Draagstructuur	:	staalconstructie
Gevel	:	draagconstructie voor de gevel, stalen binnendoos met geprofileerde plaat
Vloer:	:	holle staal-beton vloer
Variant	:	verticale stalen binnenplaat, aluminium kozijn

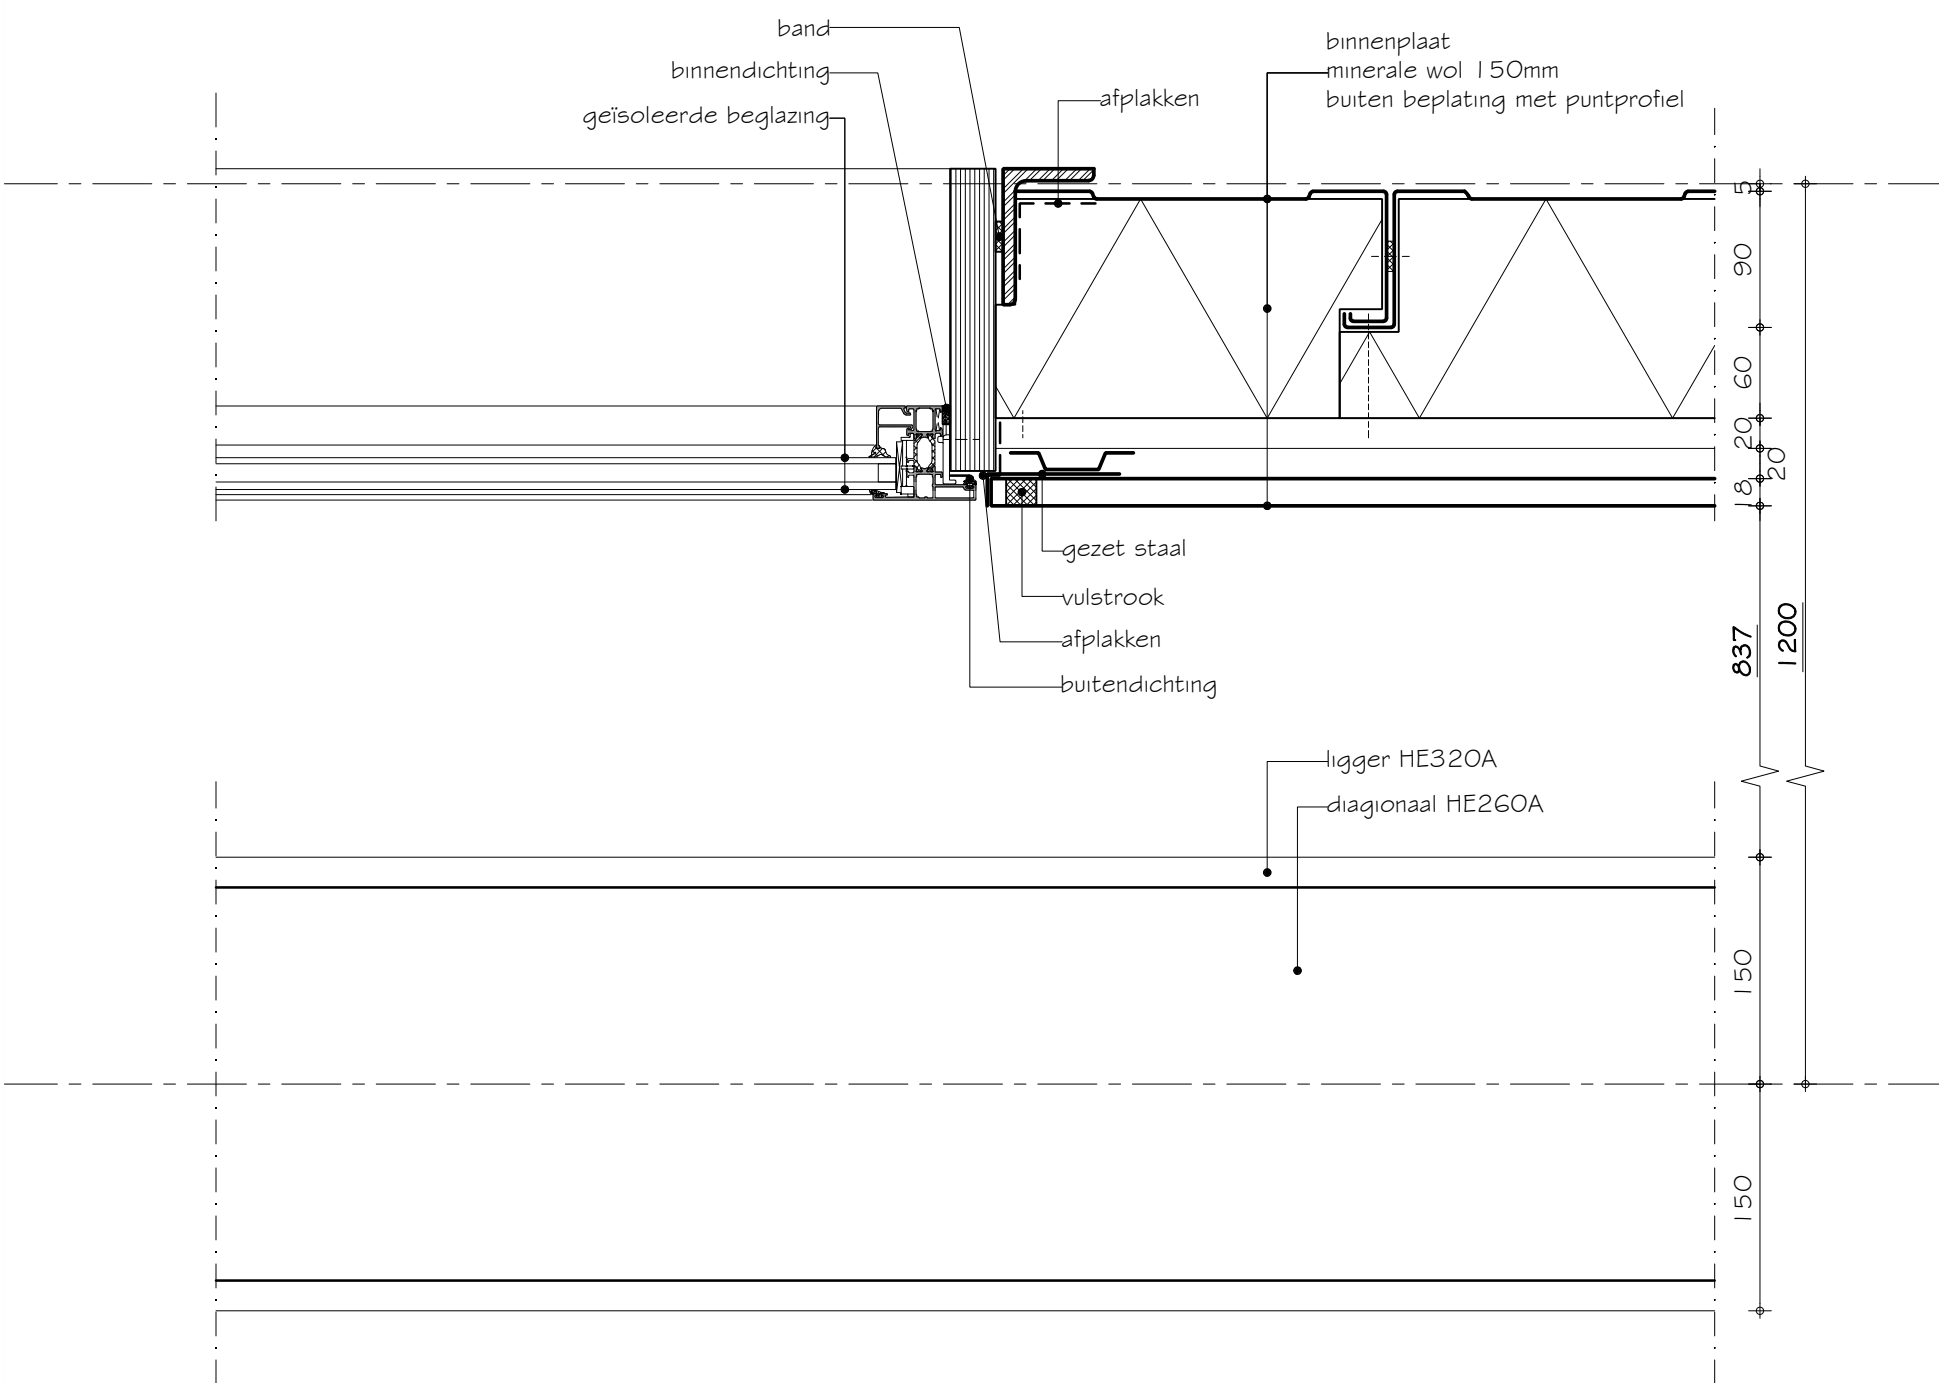


SBR-Referentiedetails Utiliteitsbouw S.15.03.301.1

Draagstructuur	:	staalconstructie
Gevel	:	draagconstructie voor de gevel, stalen binnendoos met geprofileerde plaat
Vloer:	:	holle staal-beton vloer
Variant	:	verticale stalen binnenplaat

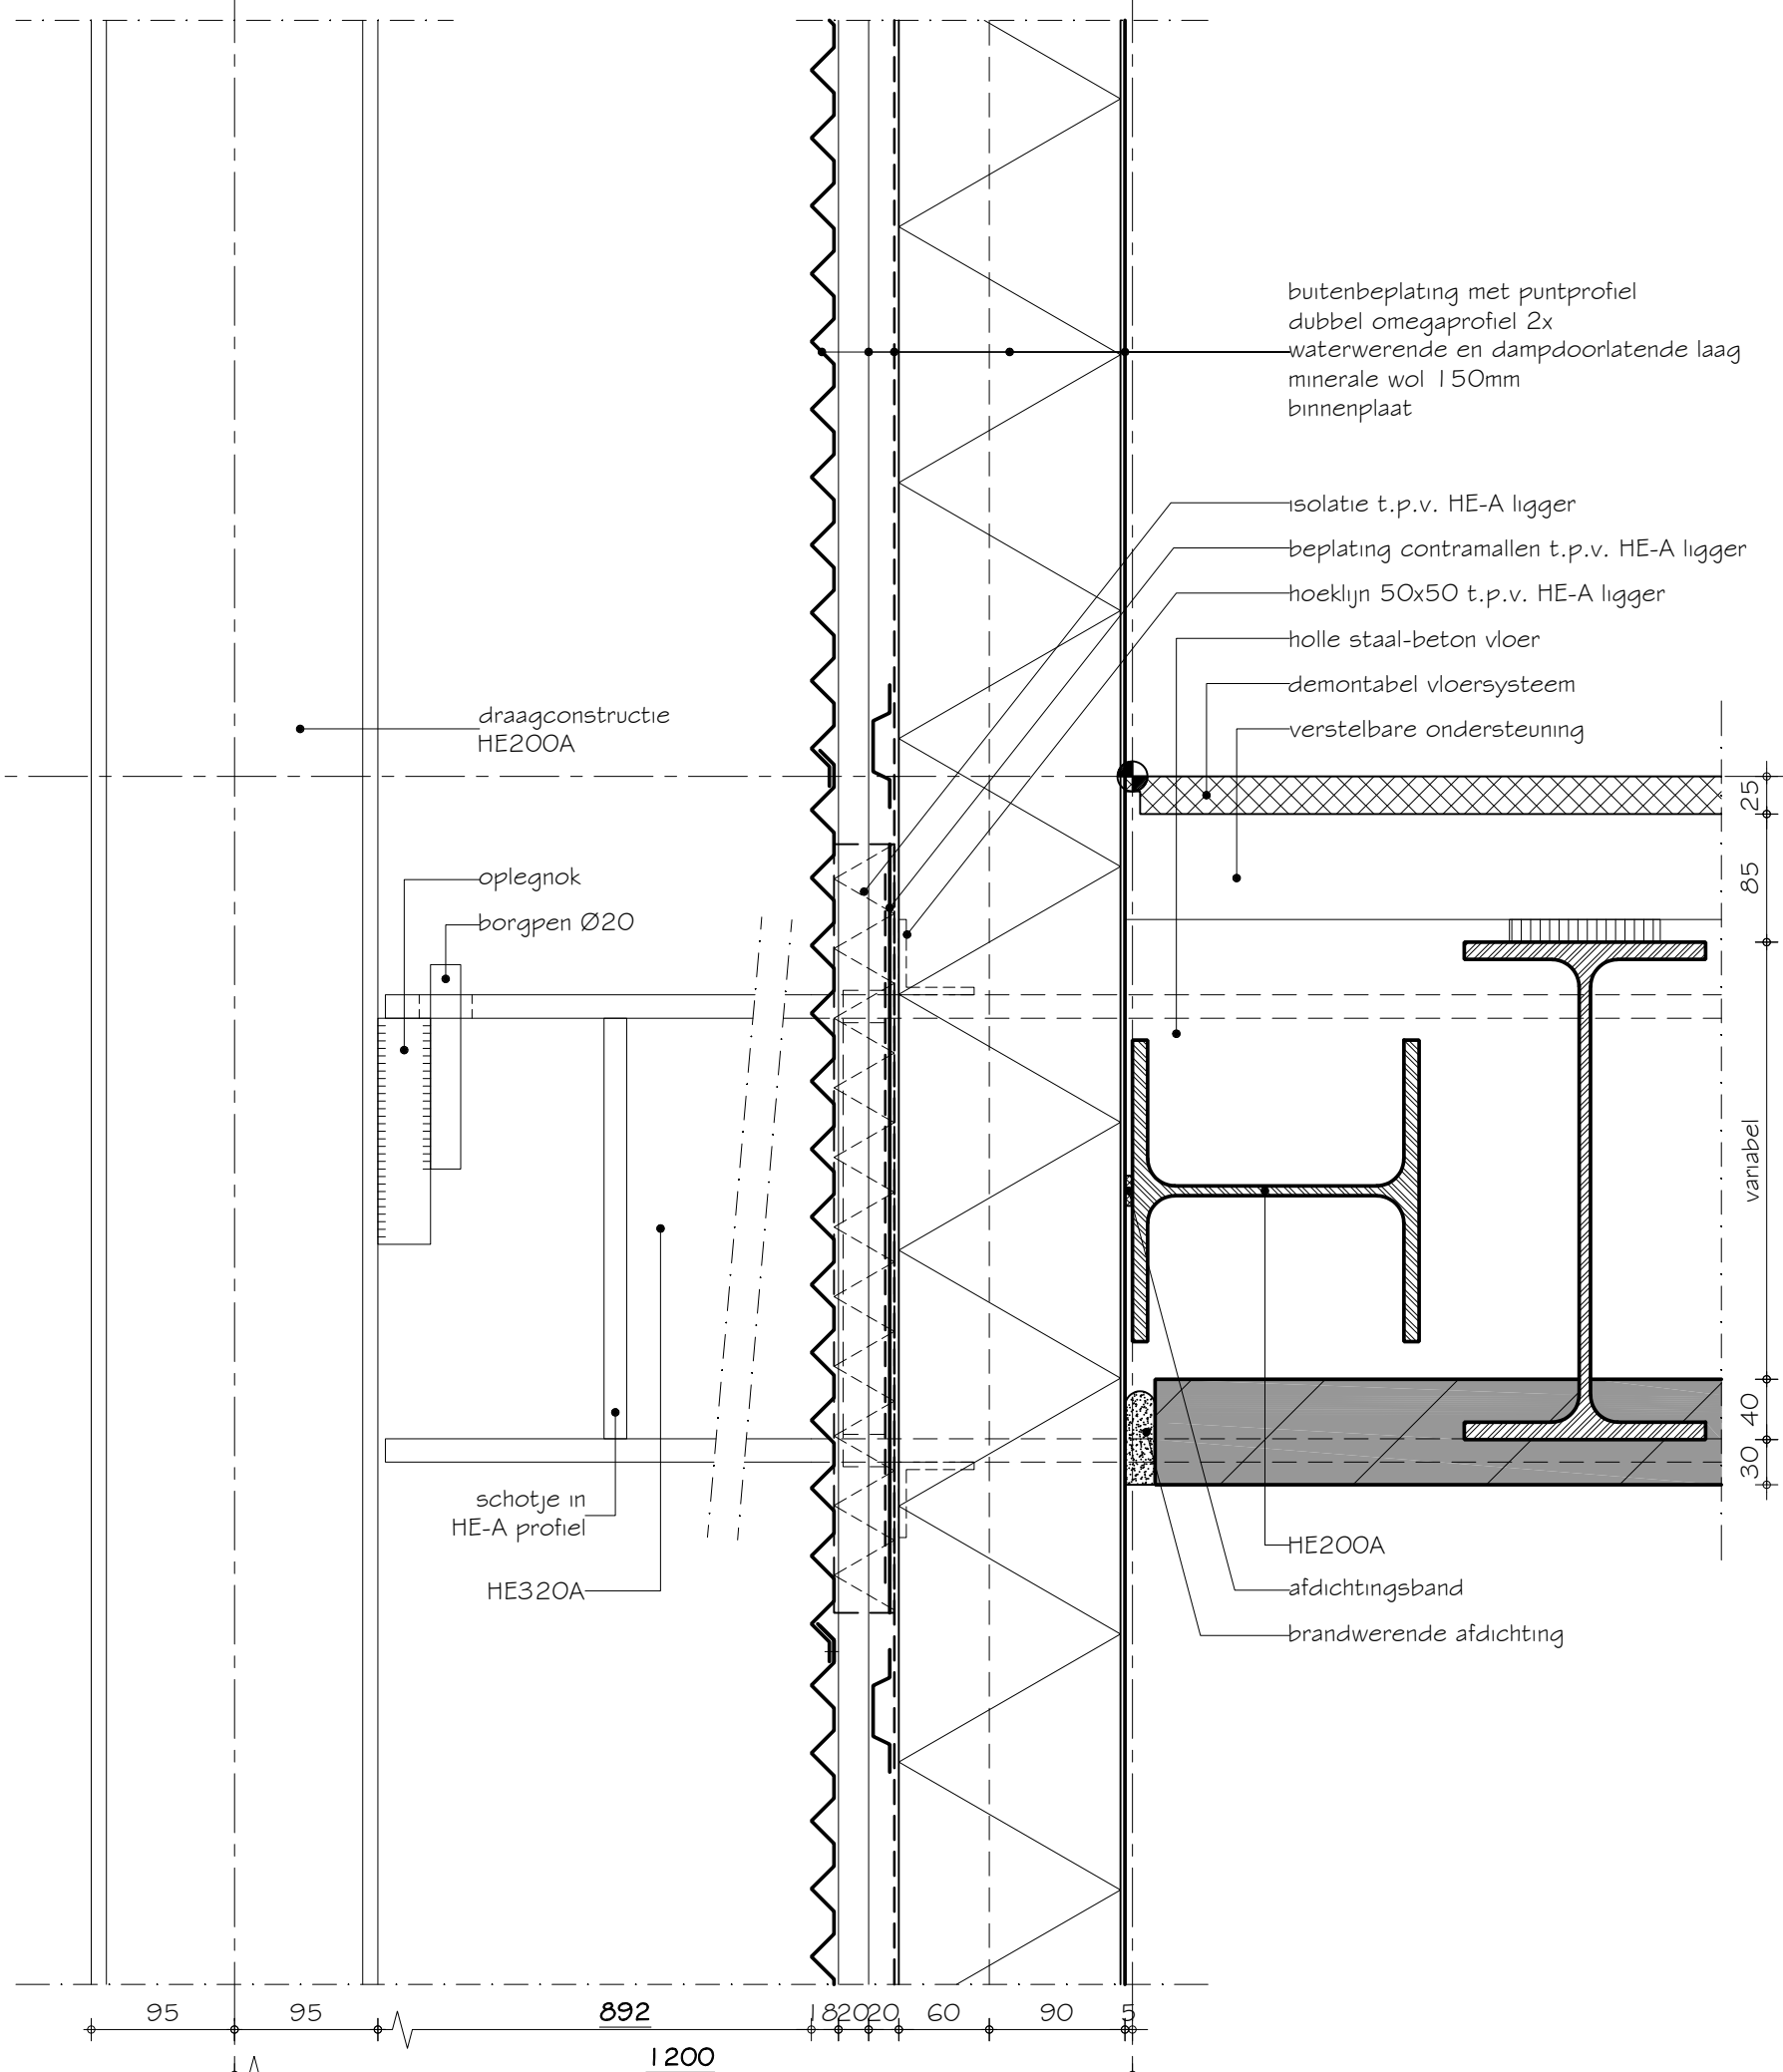


SBR-Referentiedetails Utiliteitsbouw S.15.03.301.2

Draagstructuur	:	staalconstructie
Gevel	:	draagconstructie voor de gevel, stalen binnendoos met geprofileerde plaat
Vloer:	:	holle staal-beton vloer
Variant	:	verticale stalen binnenplaat, aansluiting ter plaatse van vide

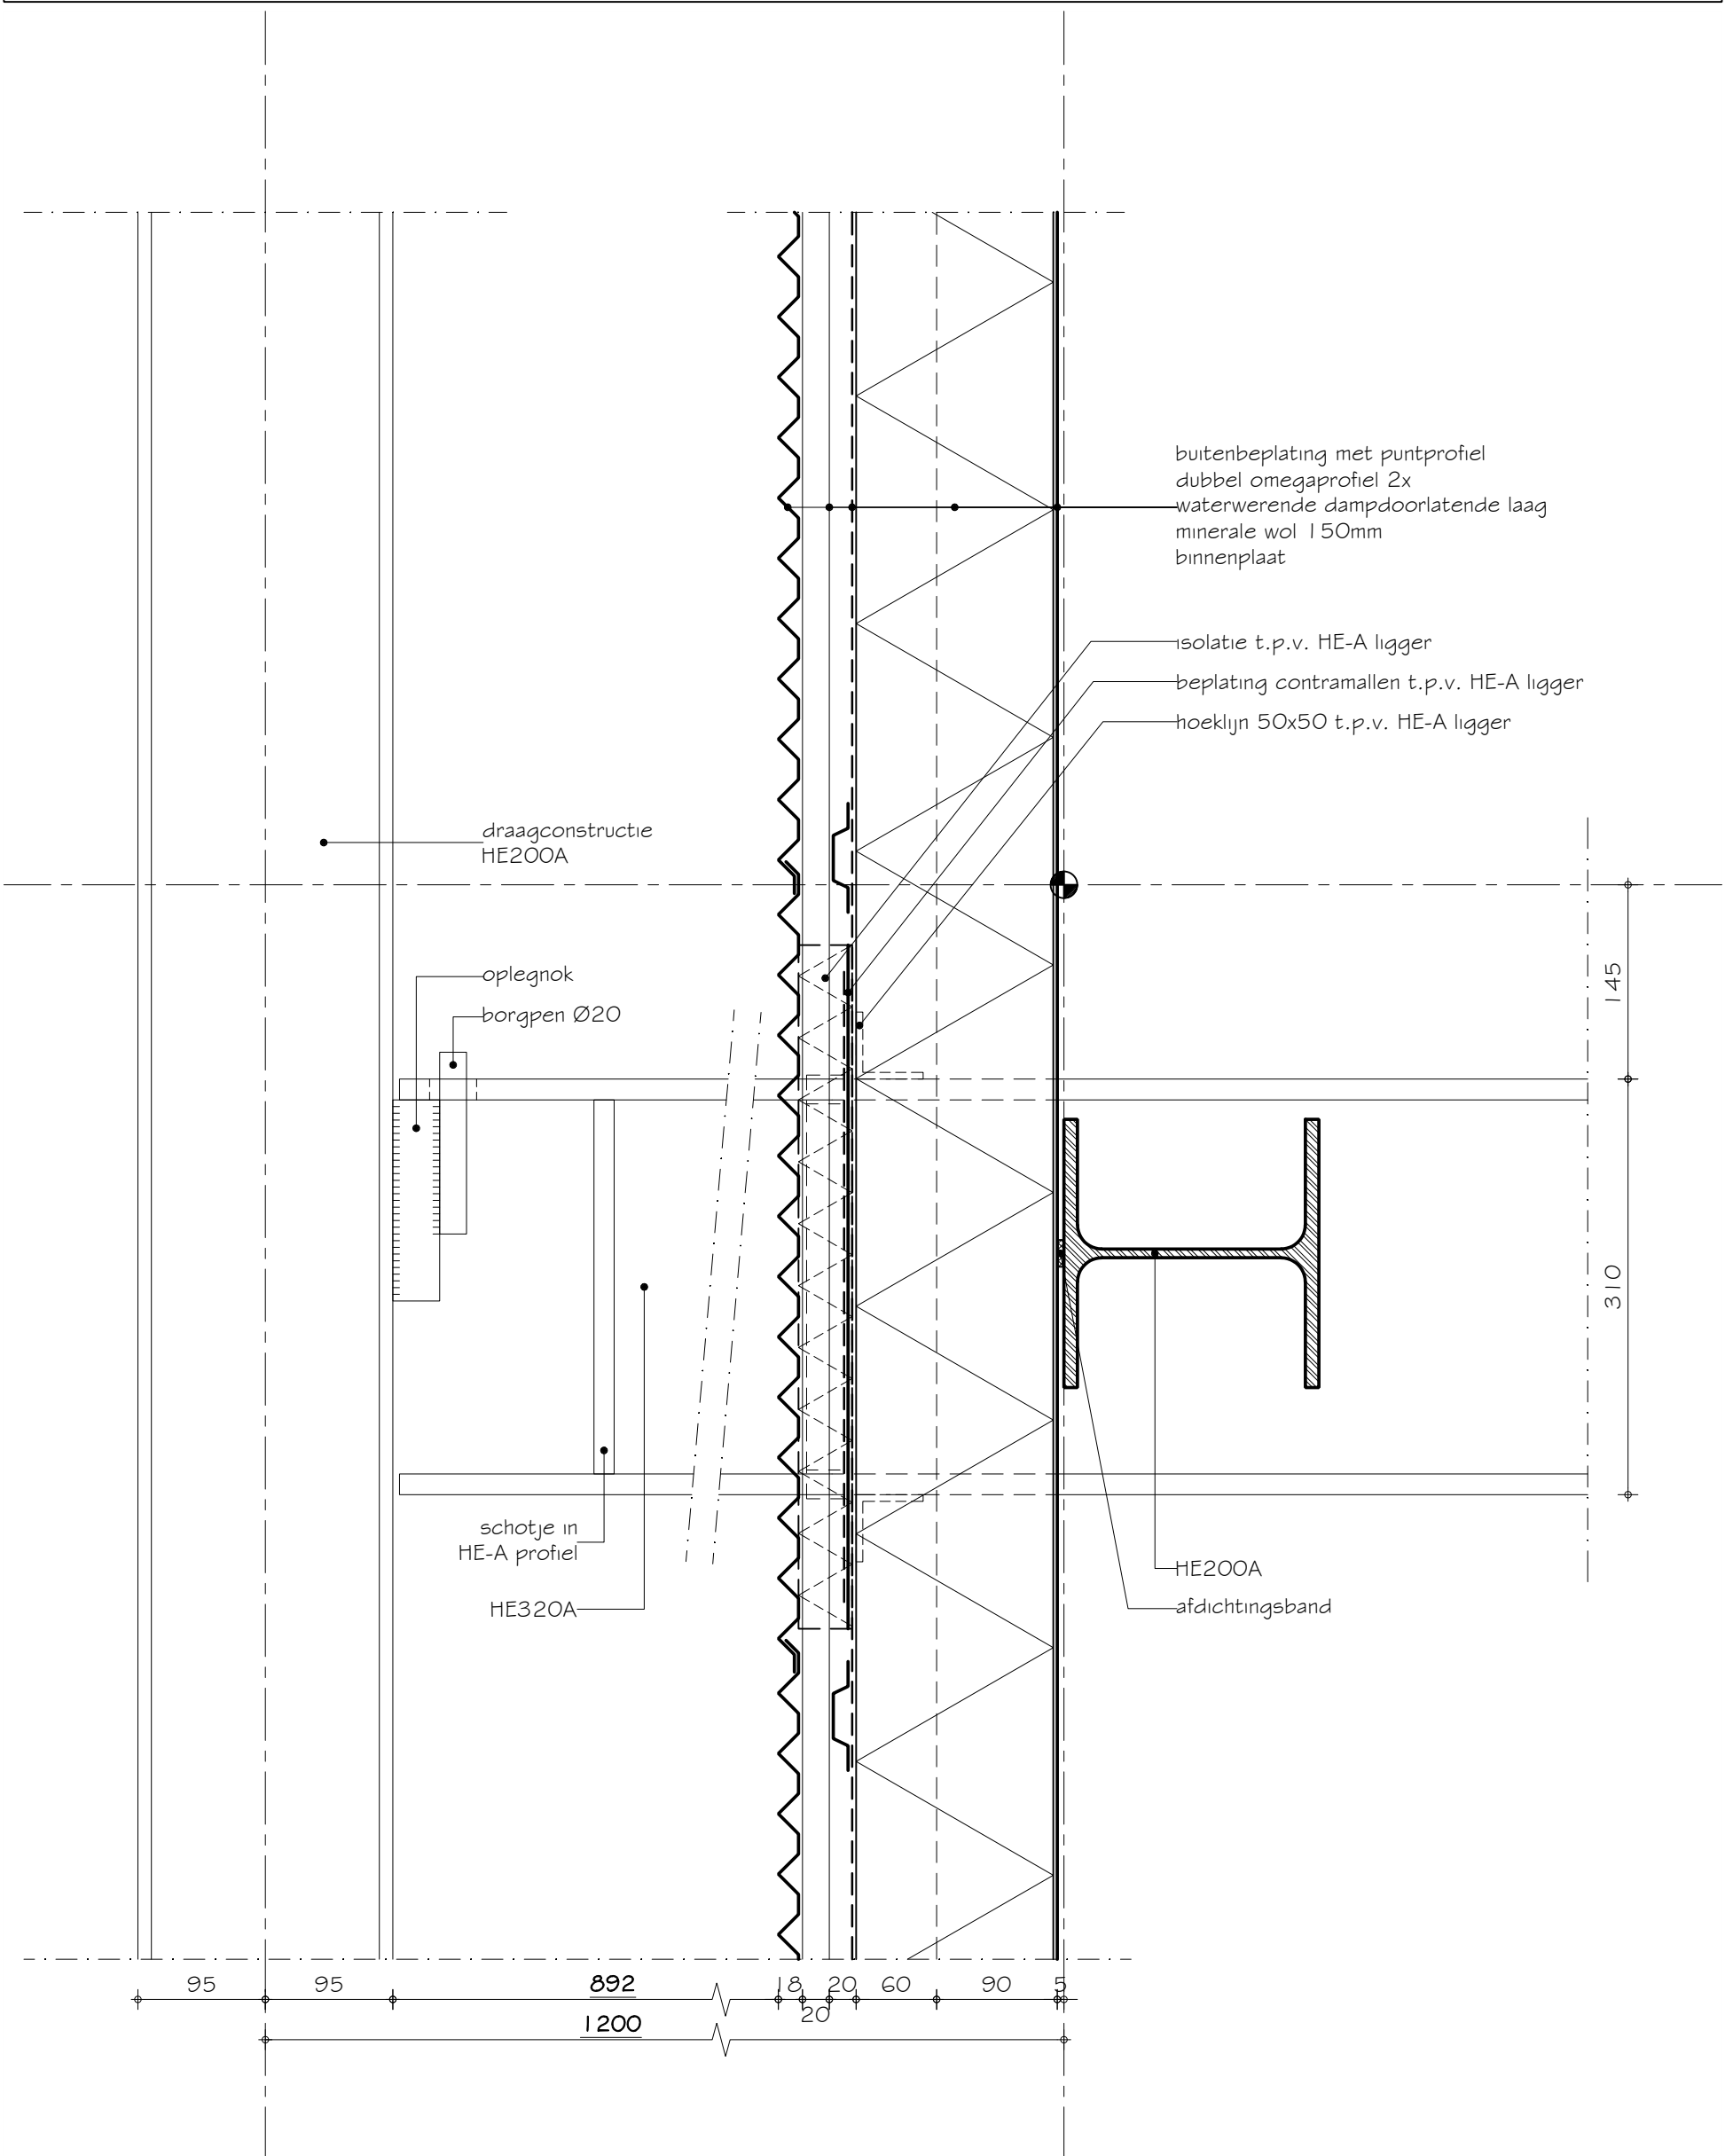


SBR-Referentiedetails Utiliteitsbouw S.15.03.302.1

Draagstructuur	:	staalconstructie
Gevel	:	draagconstructie voor de gevel, stalen binnendoos met geprofileerde plaat
Vloer:	:	holle staal-beton vloer
Variant	:	verticale stalen binnenplaat

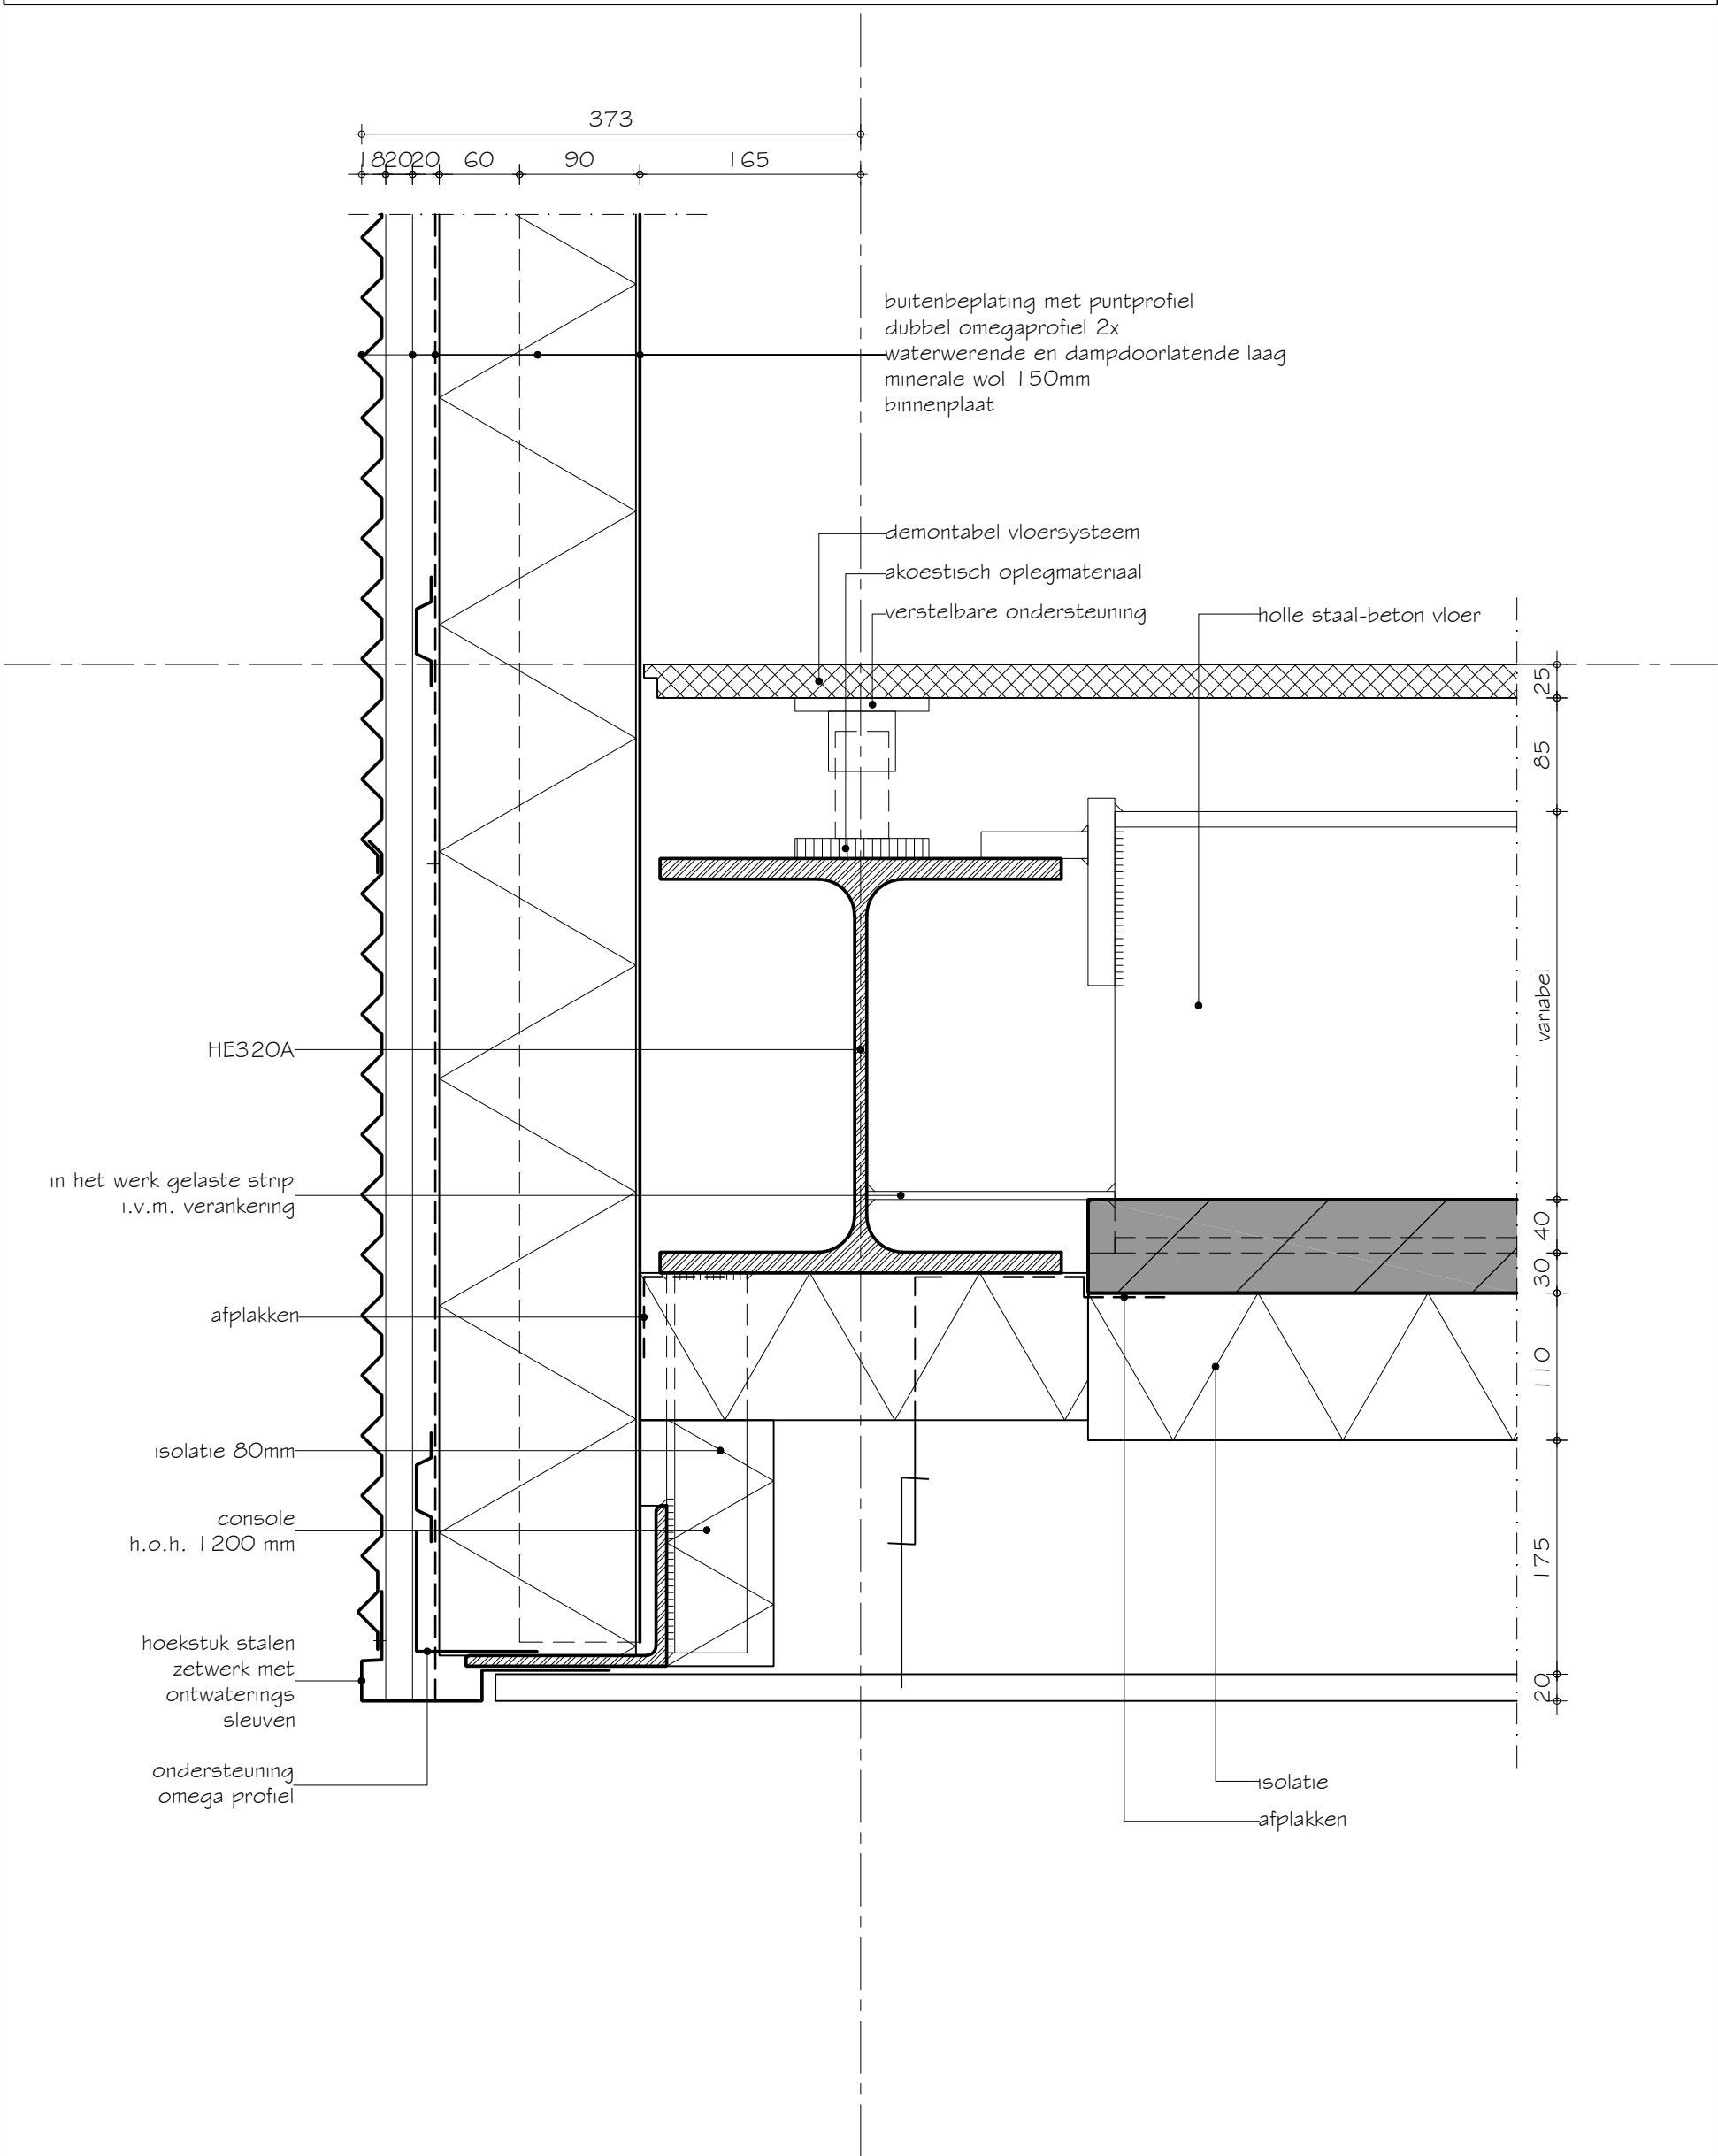


SBR-Referentiedetails Utiliteitsbouw S.15.03.303.1

Draagstructuur	:	staalconstructie
Gevel	:	draagconstructie voor de gevel, stalen binnendoos met geprofileerde plaat
Vloer:	:	holle staal-beton vloer
Variant	:	verticale stalen binnenplaat, aluminium kozijn

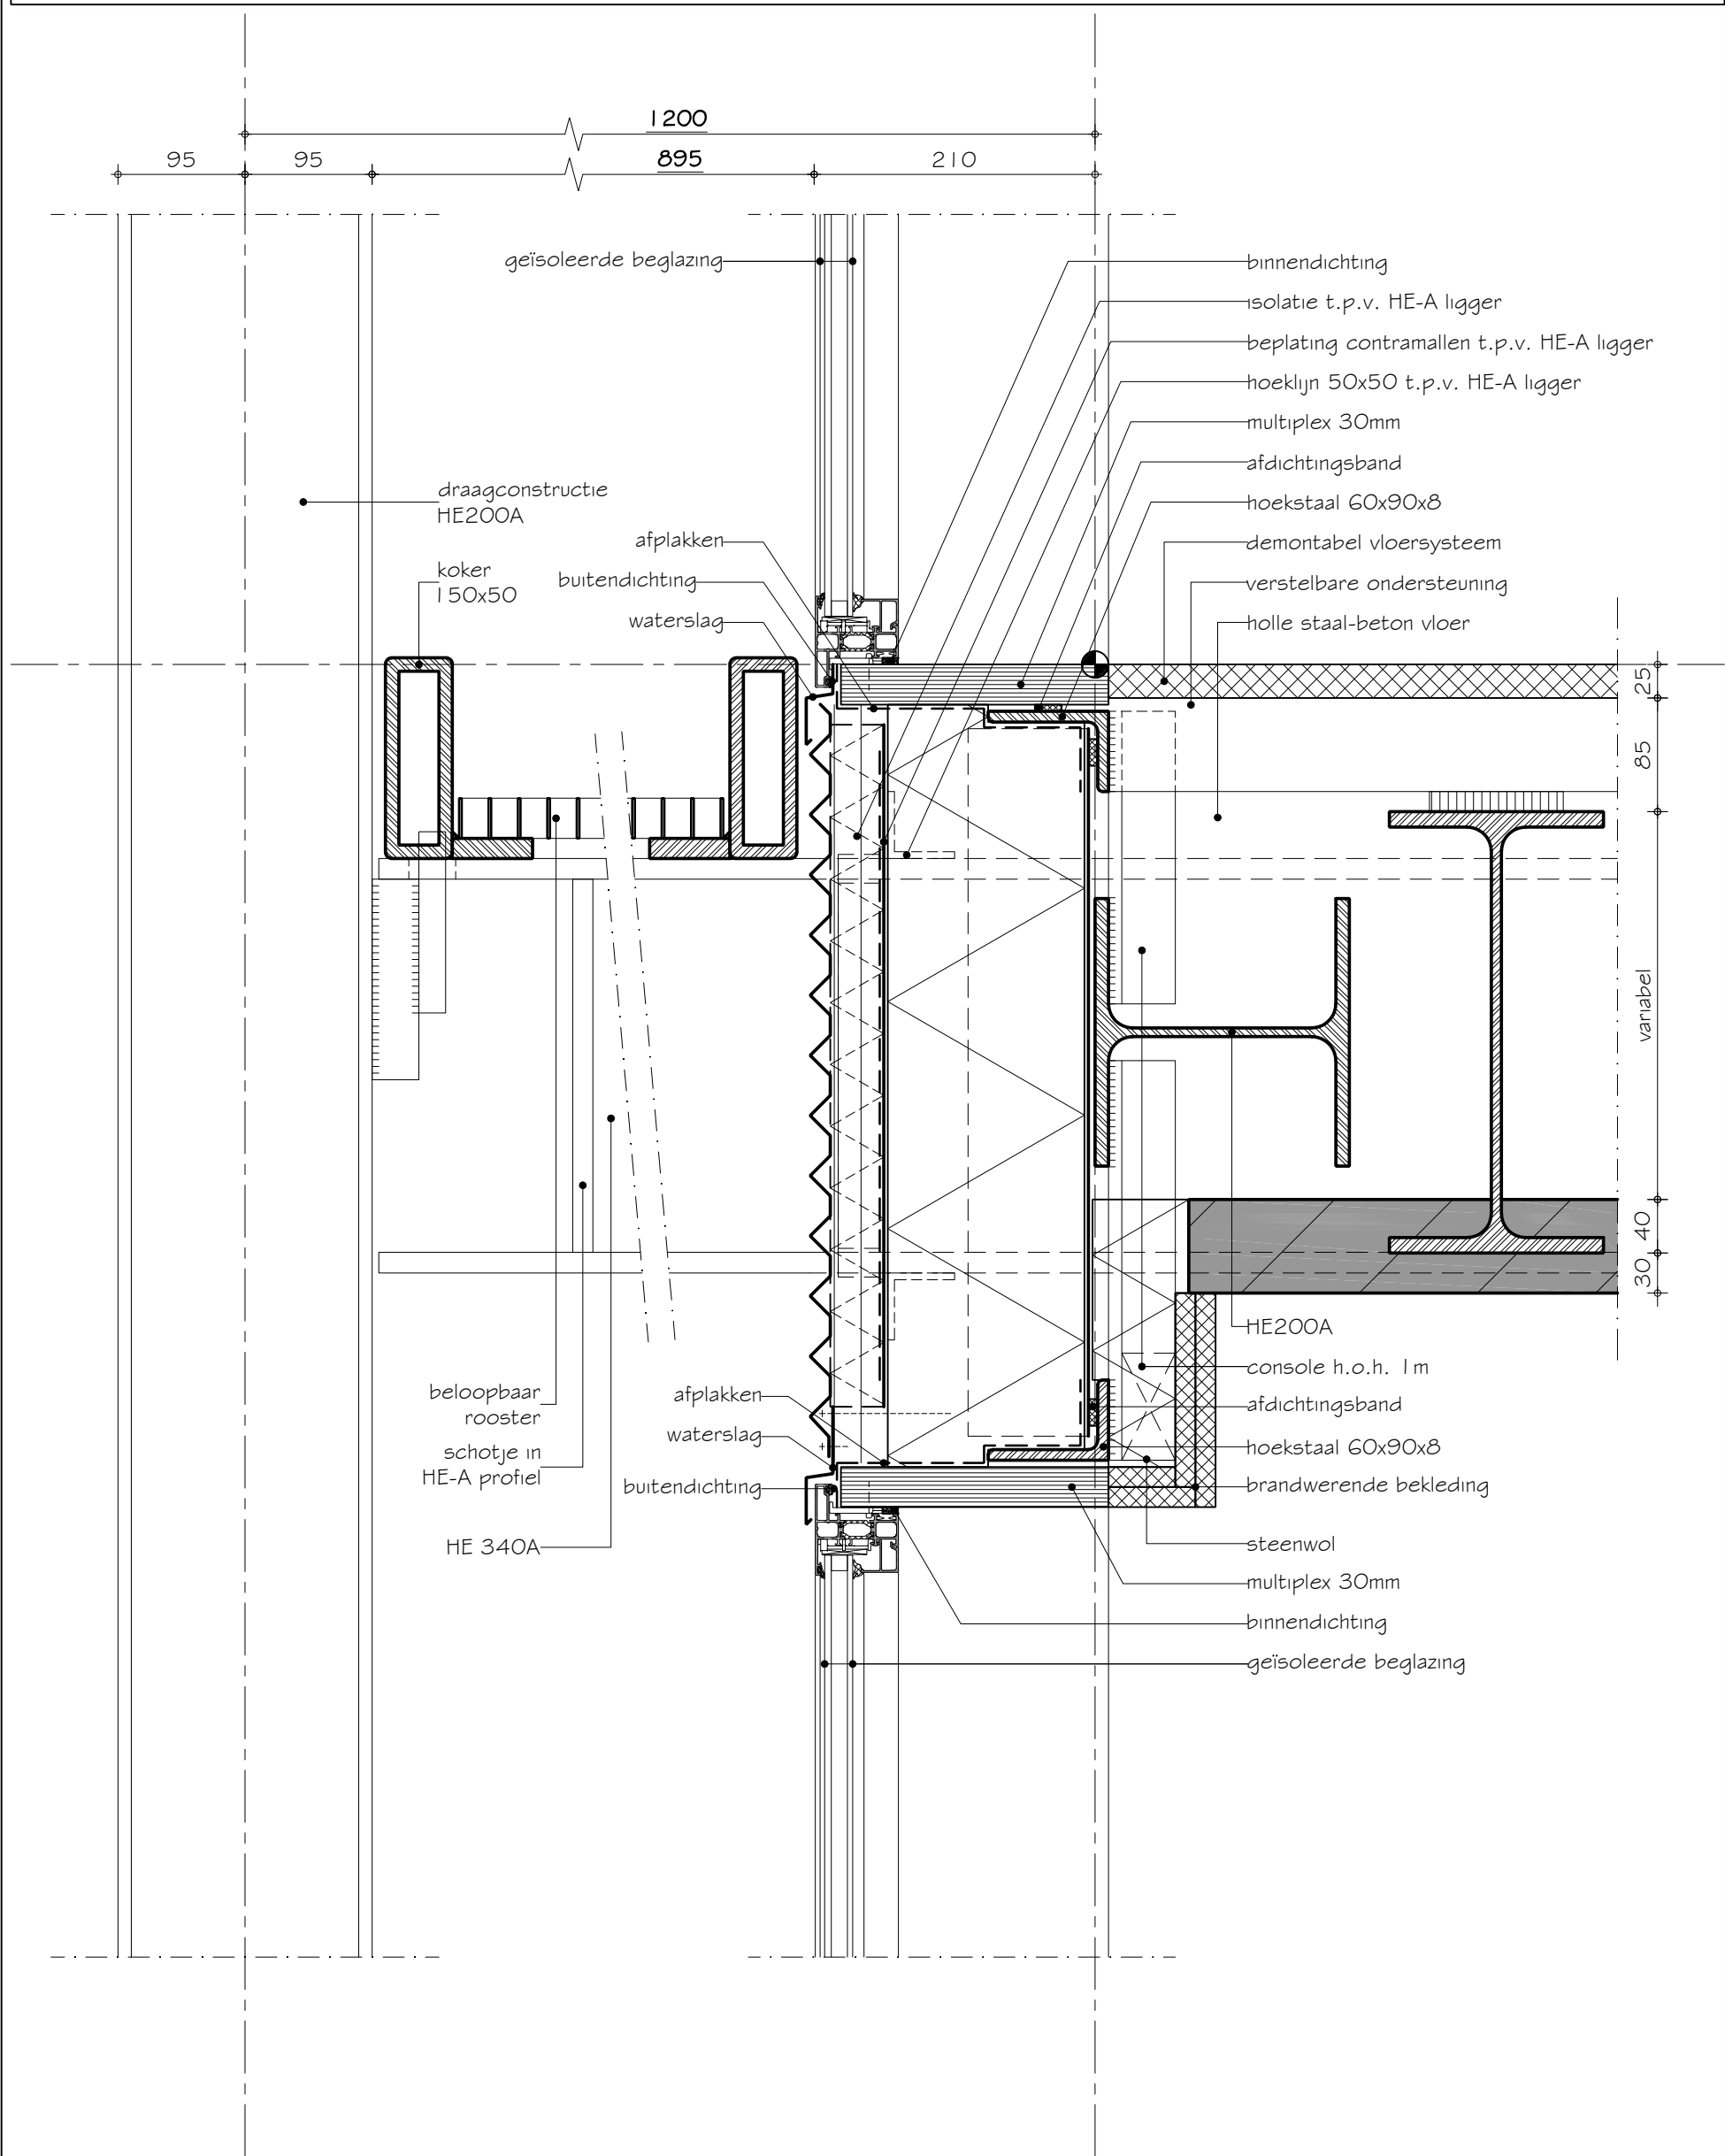


SBR-Referentiedetails Utiliteitsbouw S.15.03.308.1

Draagstructuur	:	staalconstructie
Gevel	:	draagconstructie voor de gevel, stalen binnendoos met geprofileerde plaat
Vloer:	:	holle staal-beton vloer
Variant	:	verticale stalen binnenplaat

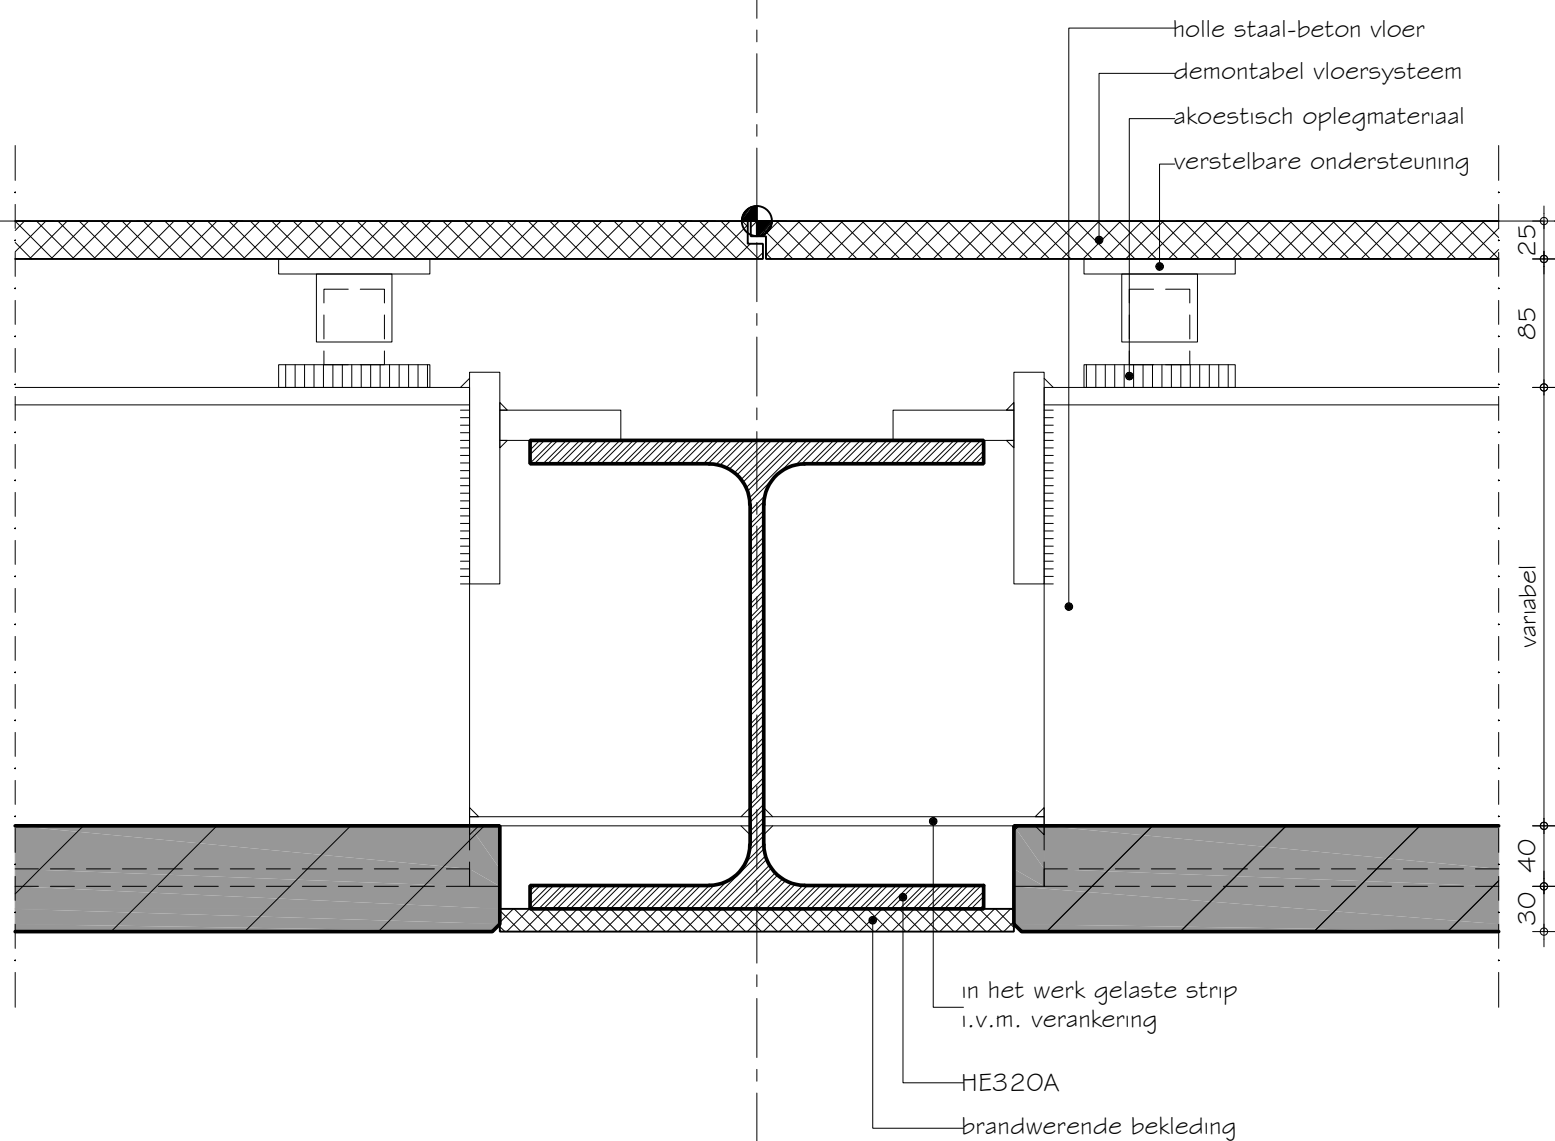

SBR-Referentiedetails Utiliteitsbouw S.15.03.309.1

Draagstructuur	:	staalconstructie
Gevel	:	draagconstructie voor de gevel, stalen binnendoos met geprofileerde plaat
Vloer:	:	holle staal-beton vloer
Variant	:	verticale stalen binnenplaat

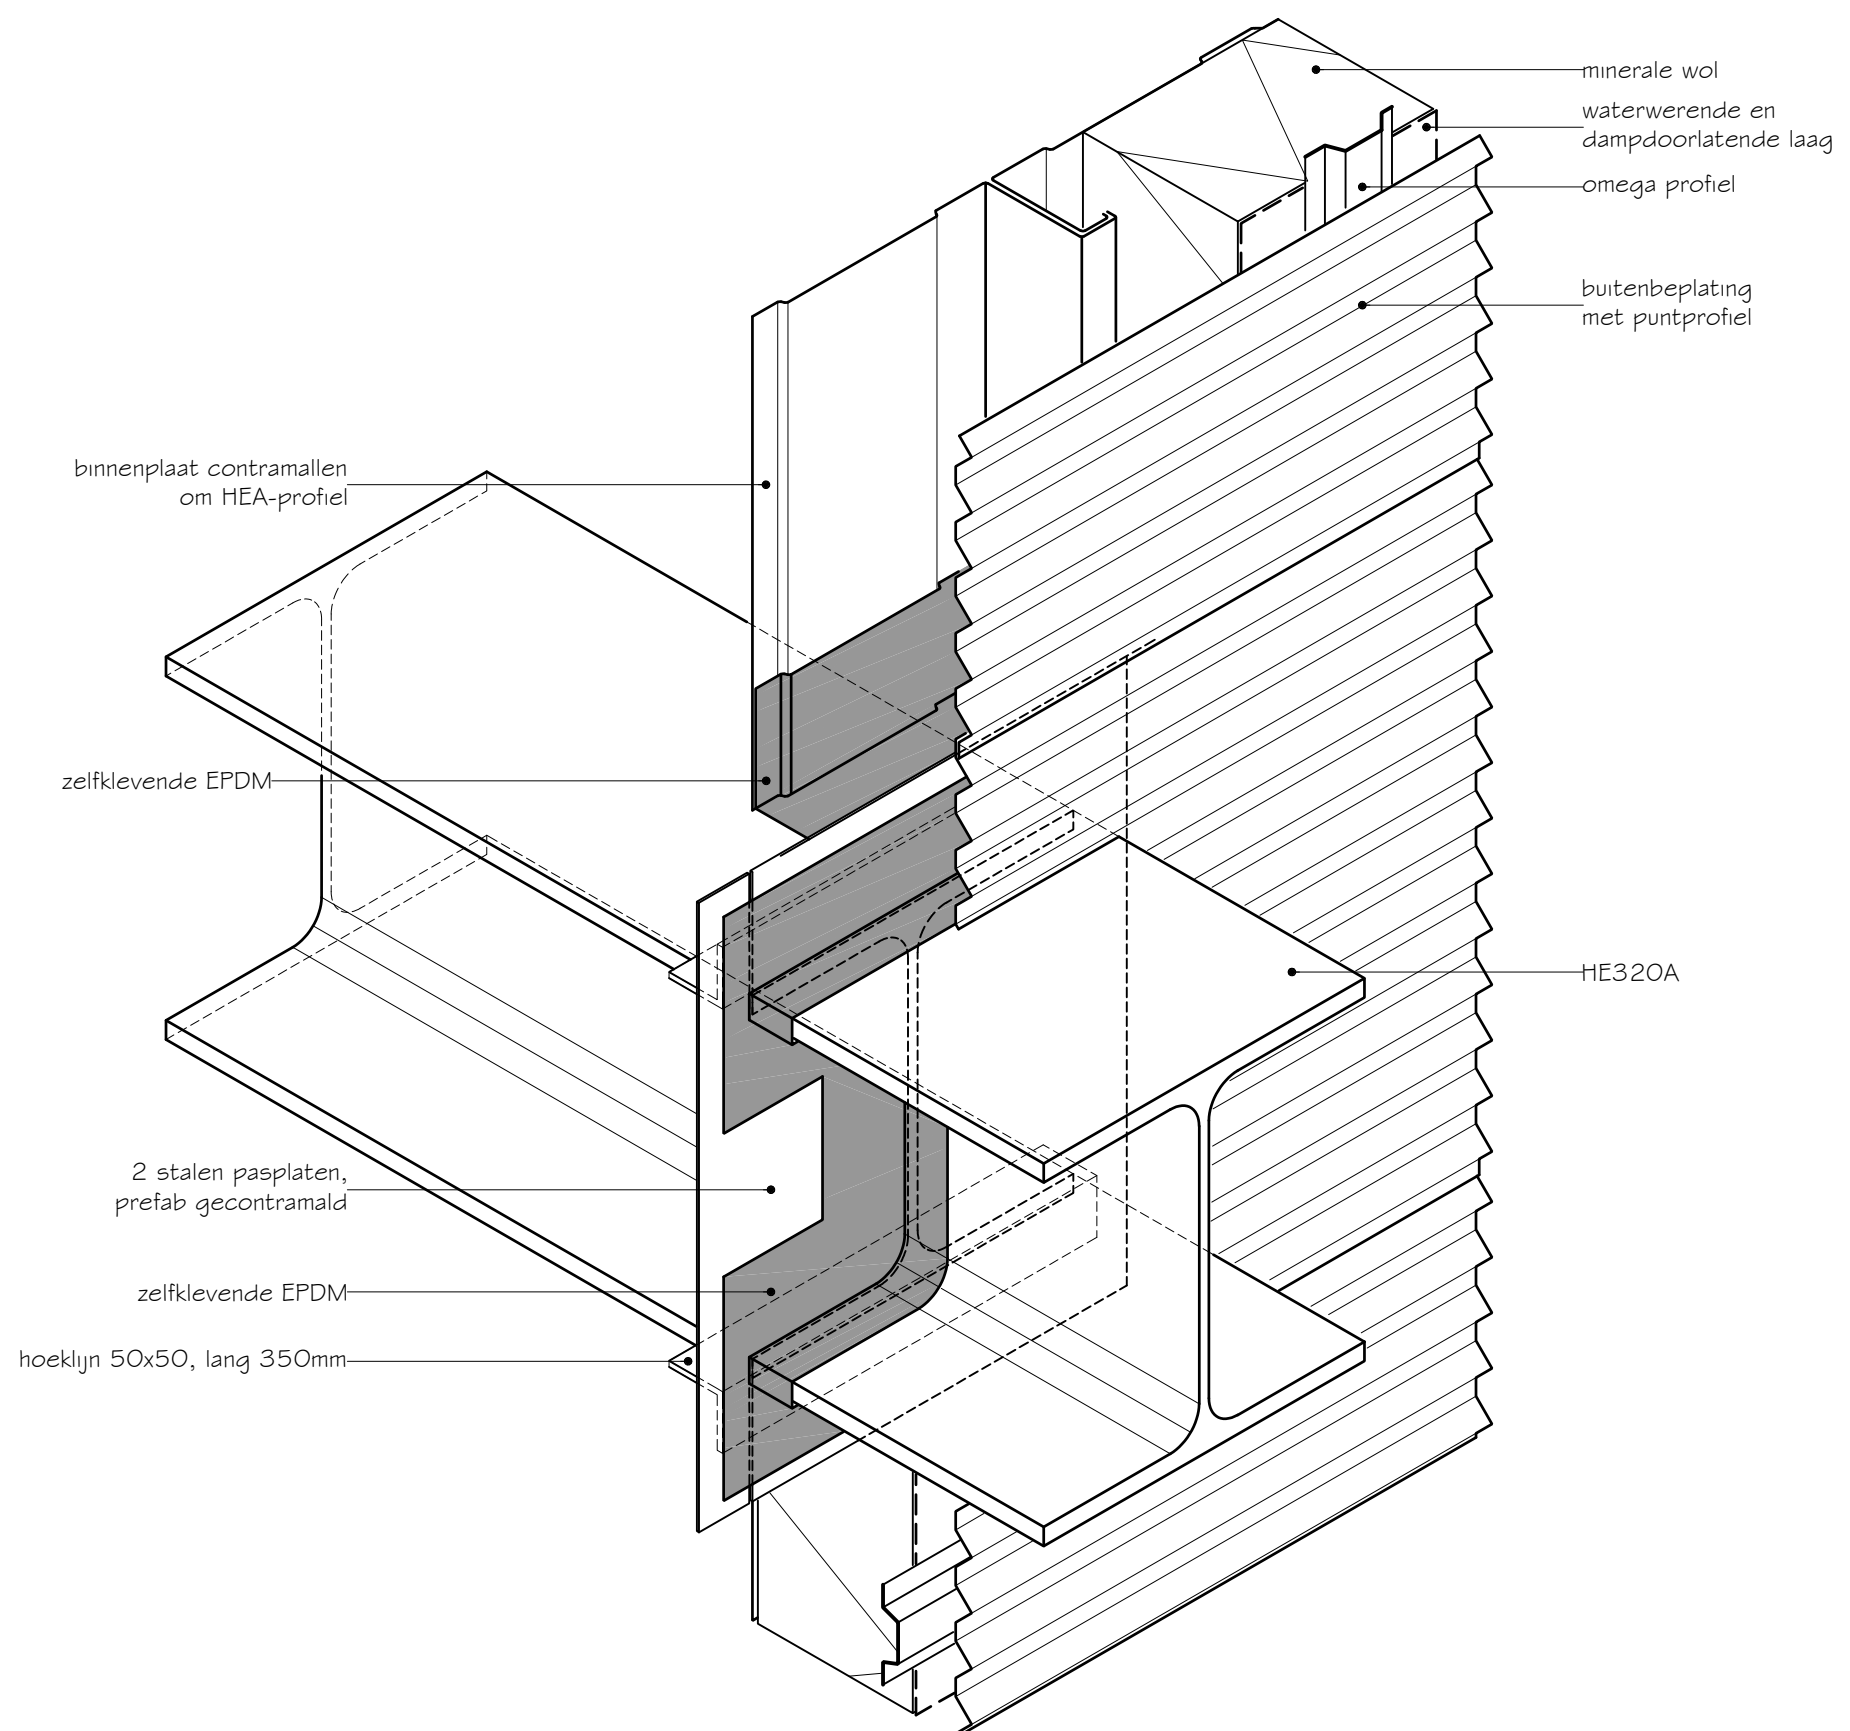

SBR-Referentiedetails Utiliteitsbouw S. | 5.03.401.1

Draagstructuur	:	staalconstructie
Gevel	:	draagconstructie voor de gevel, stalen binnendoos met geprofileerde plaat
Vloer:	:	holle staal-beton vloer
Variant	:	verticale stalen binnenplaat

