




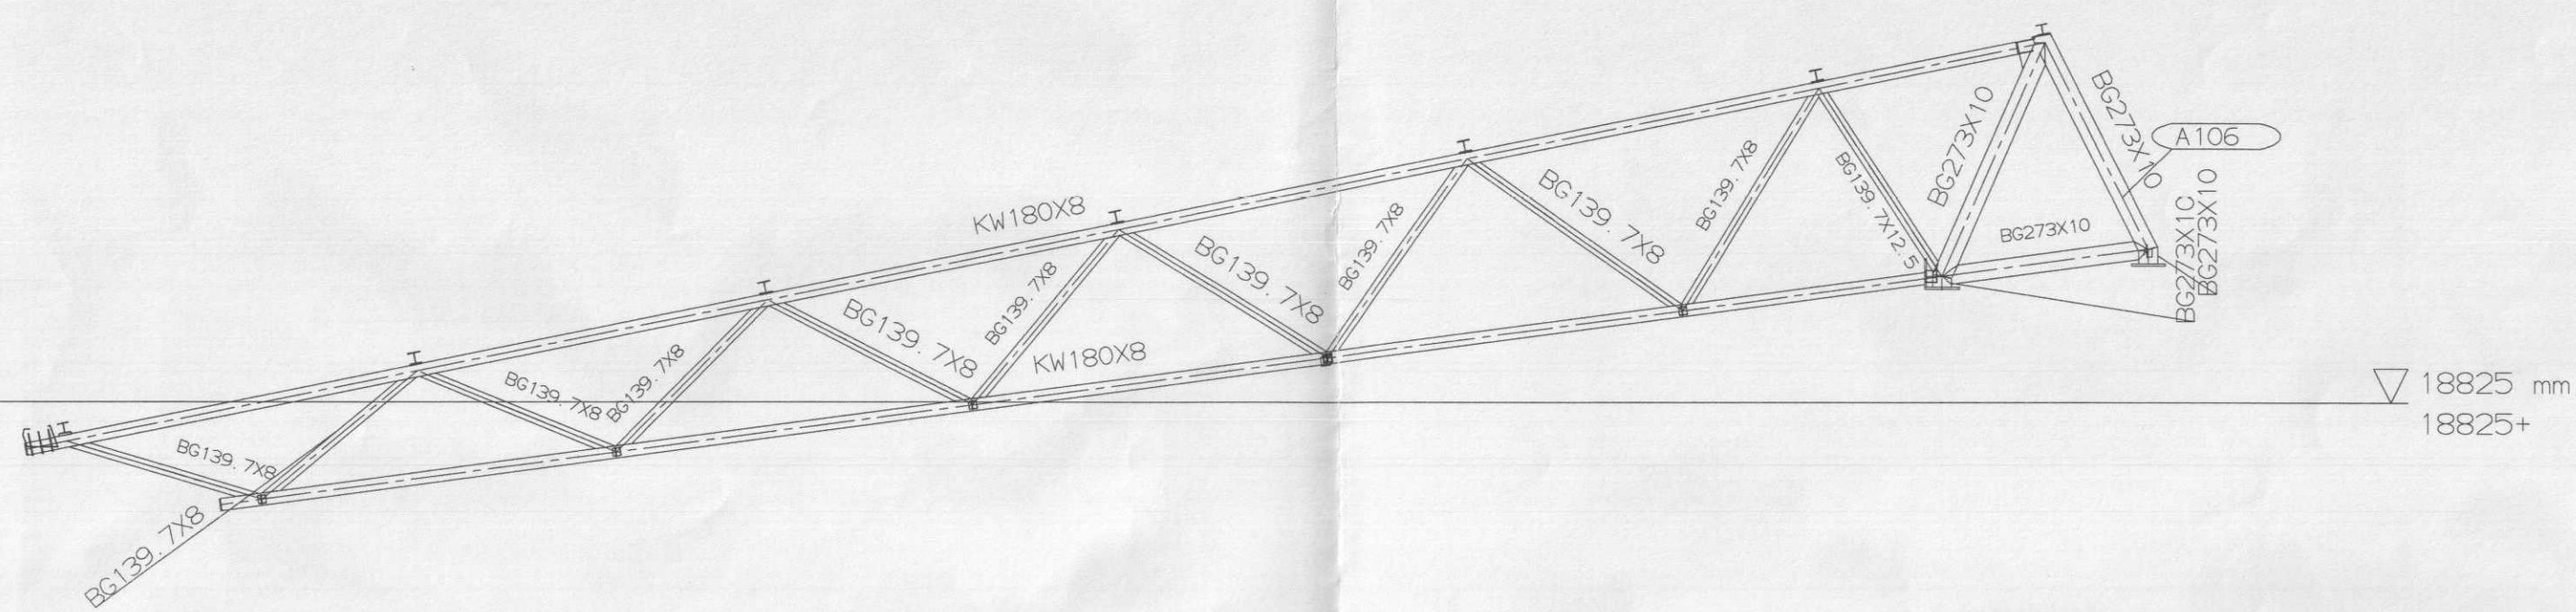


AS 38

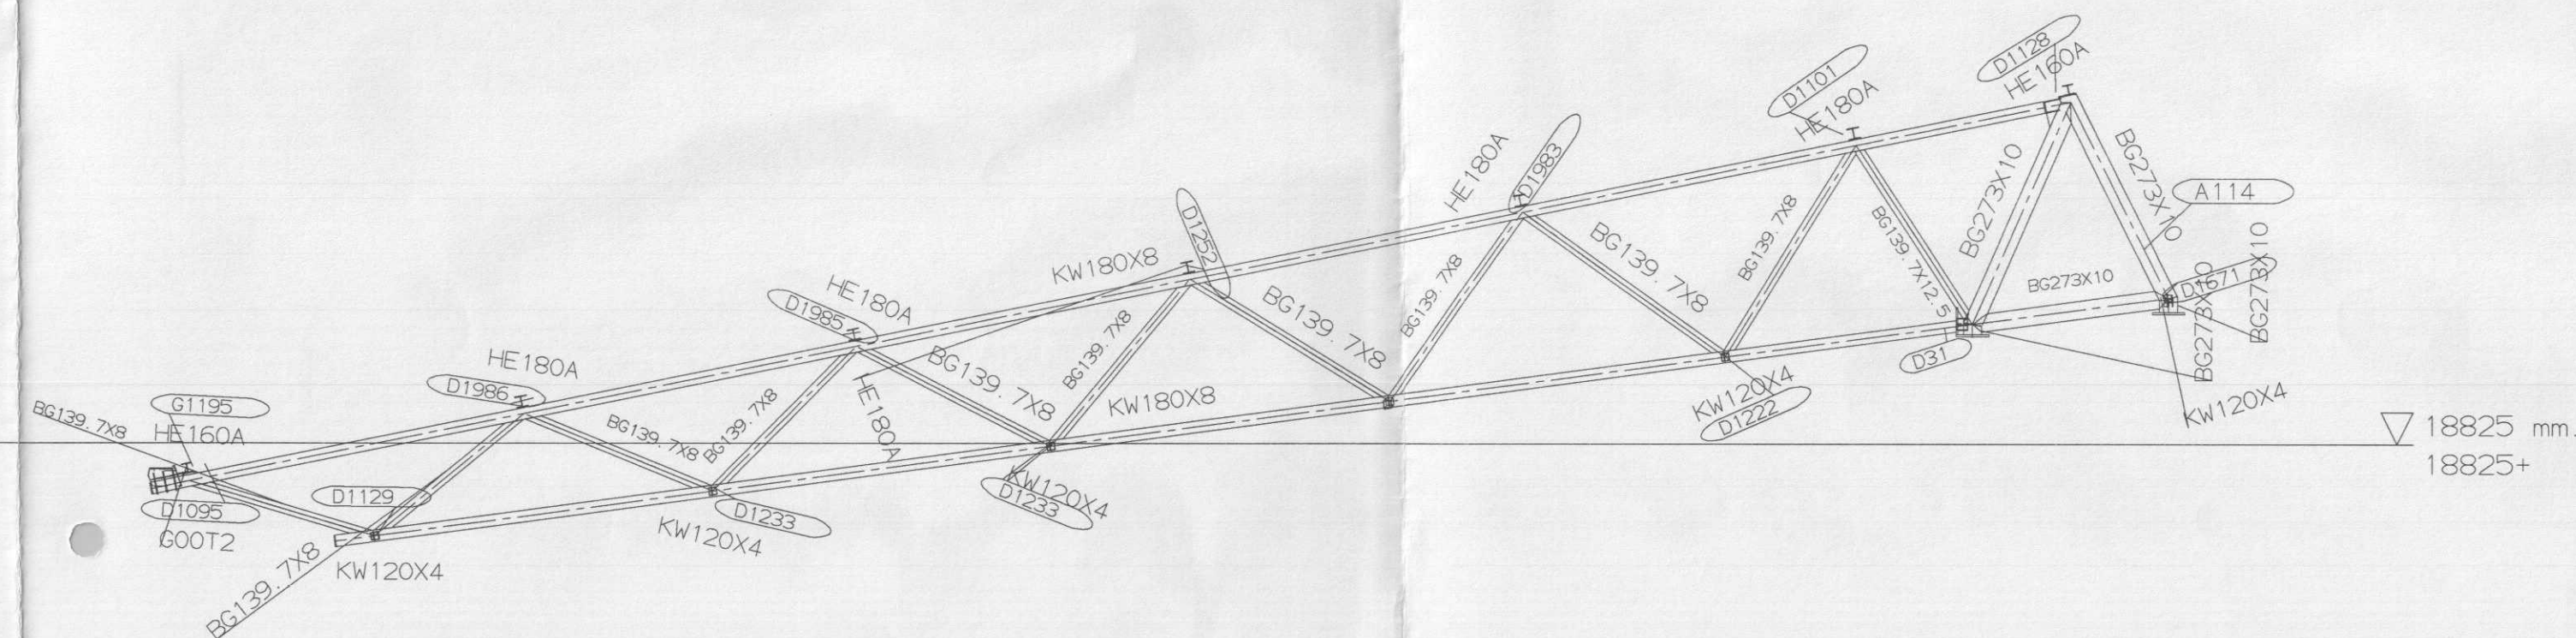


AS 39

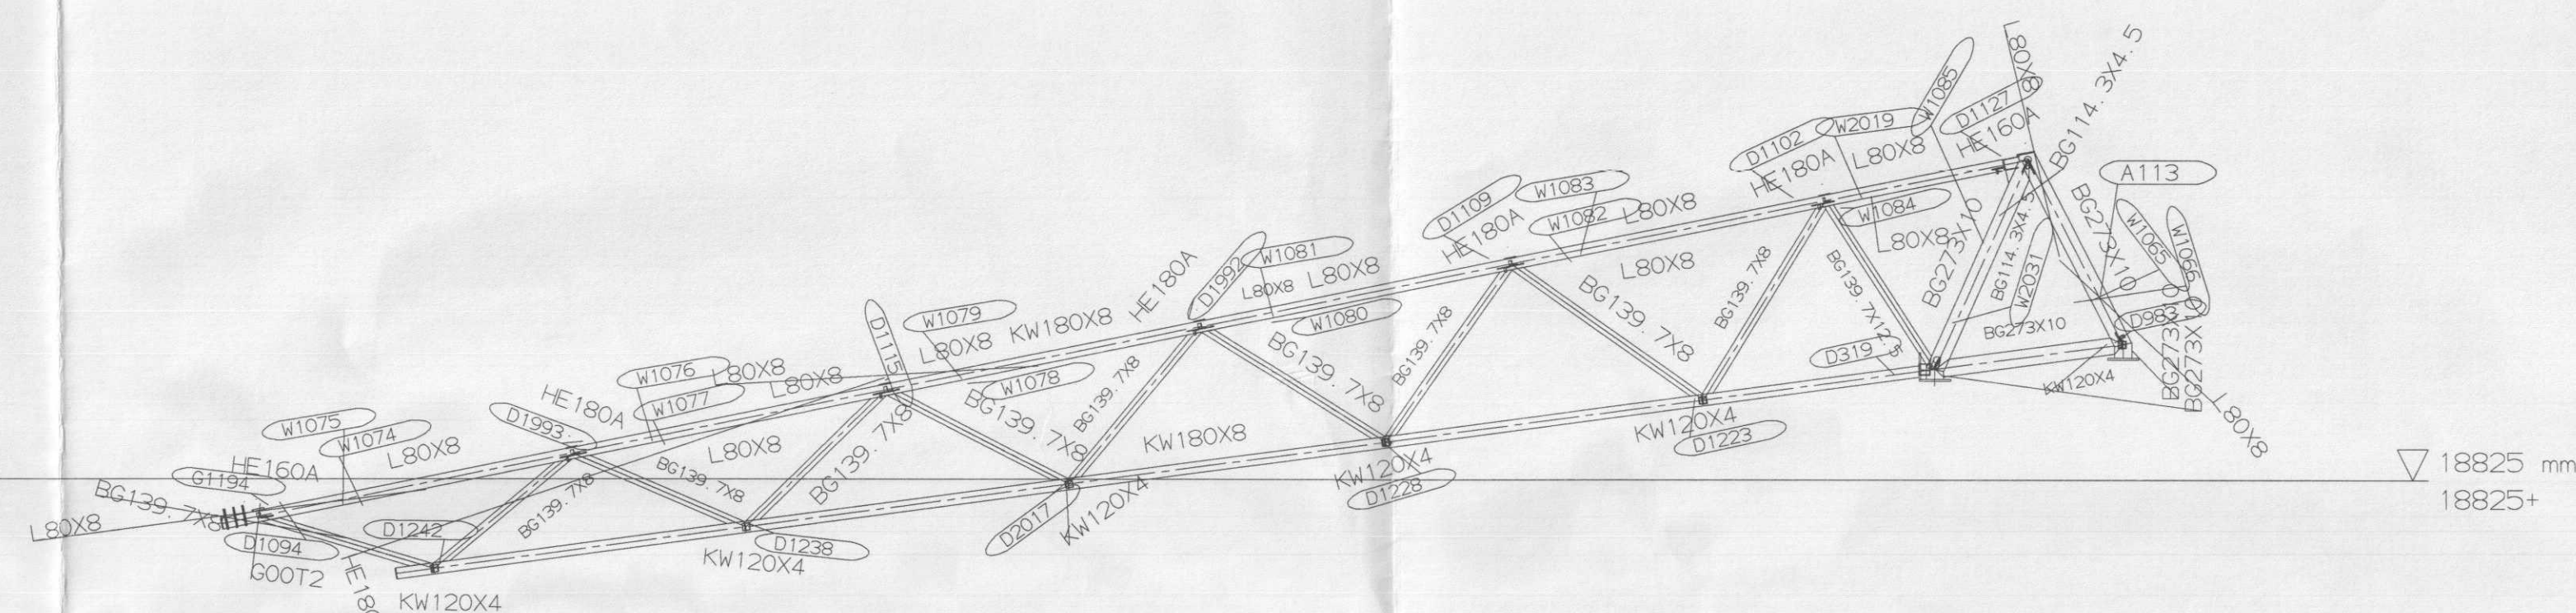


AS 40

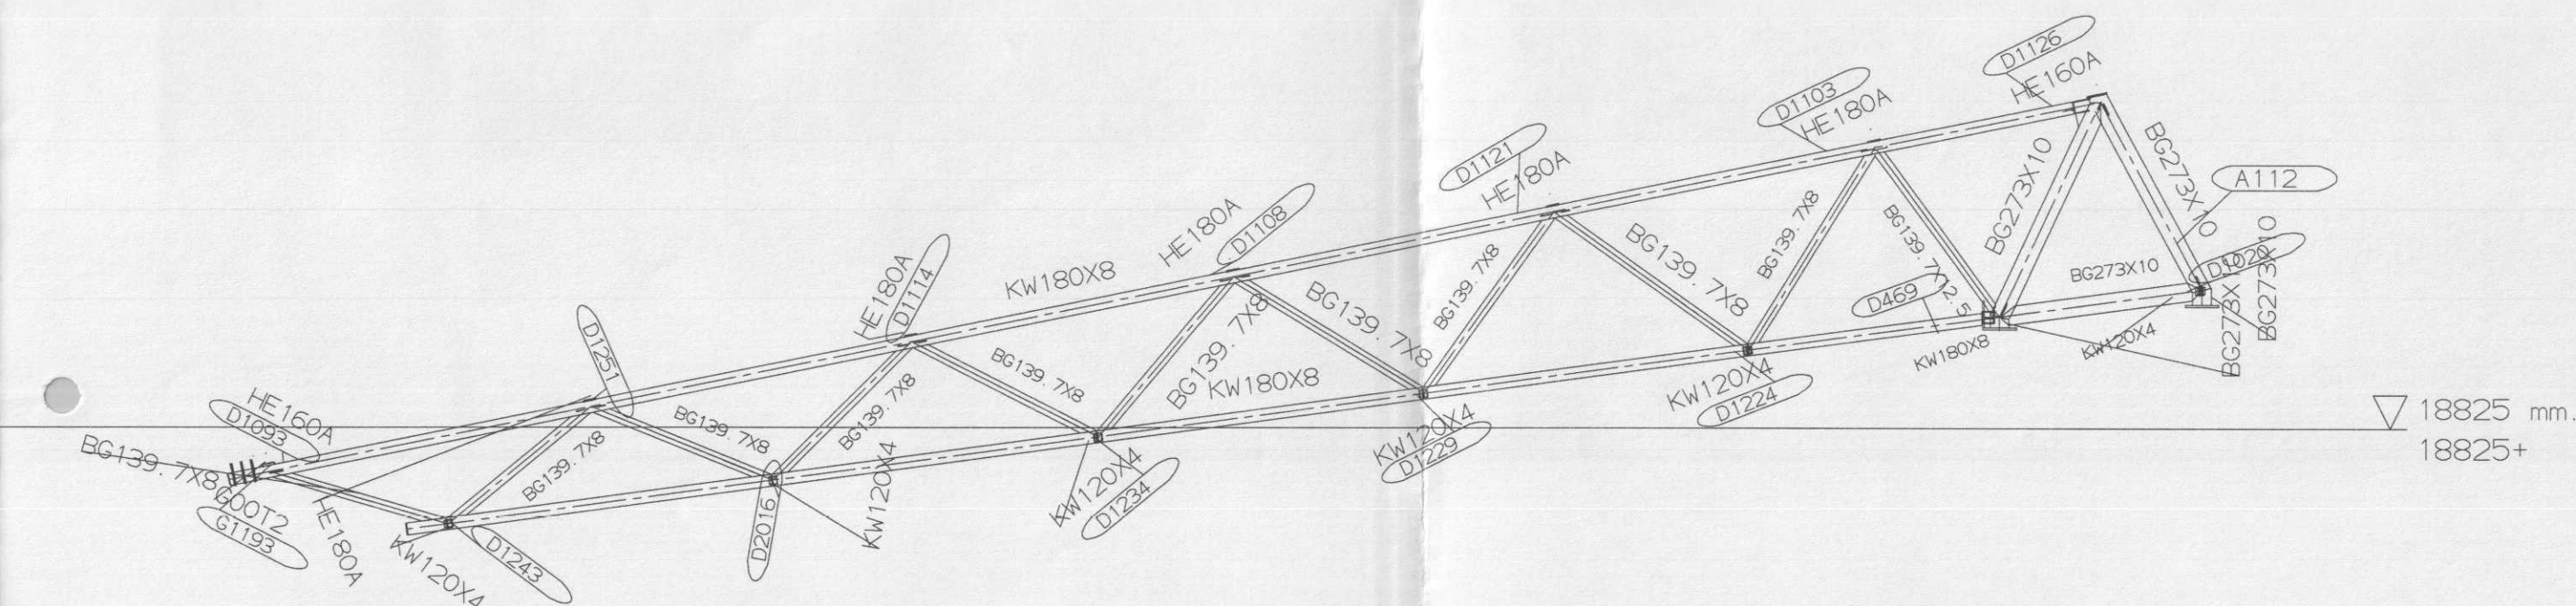


AS 41

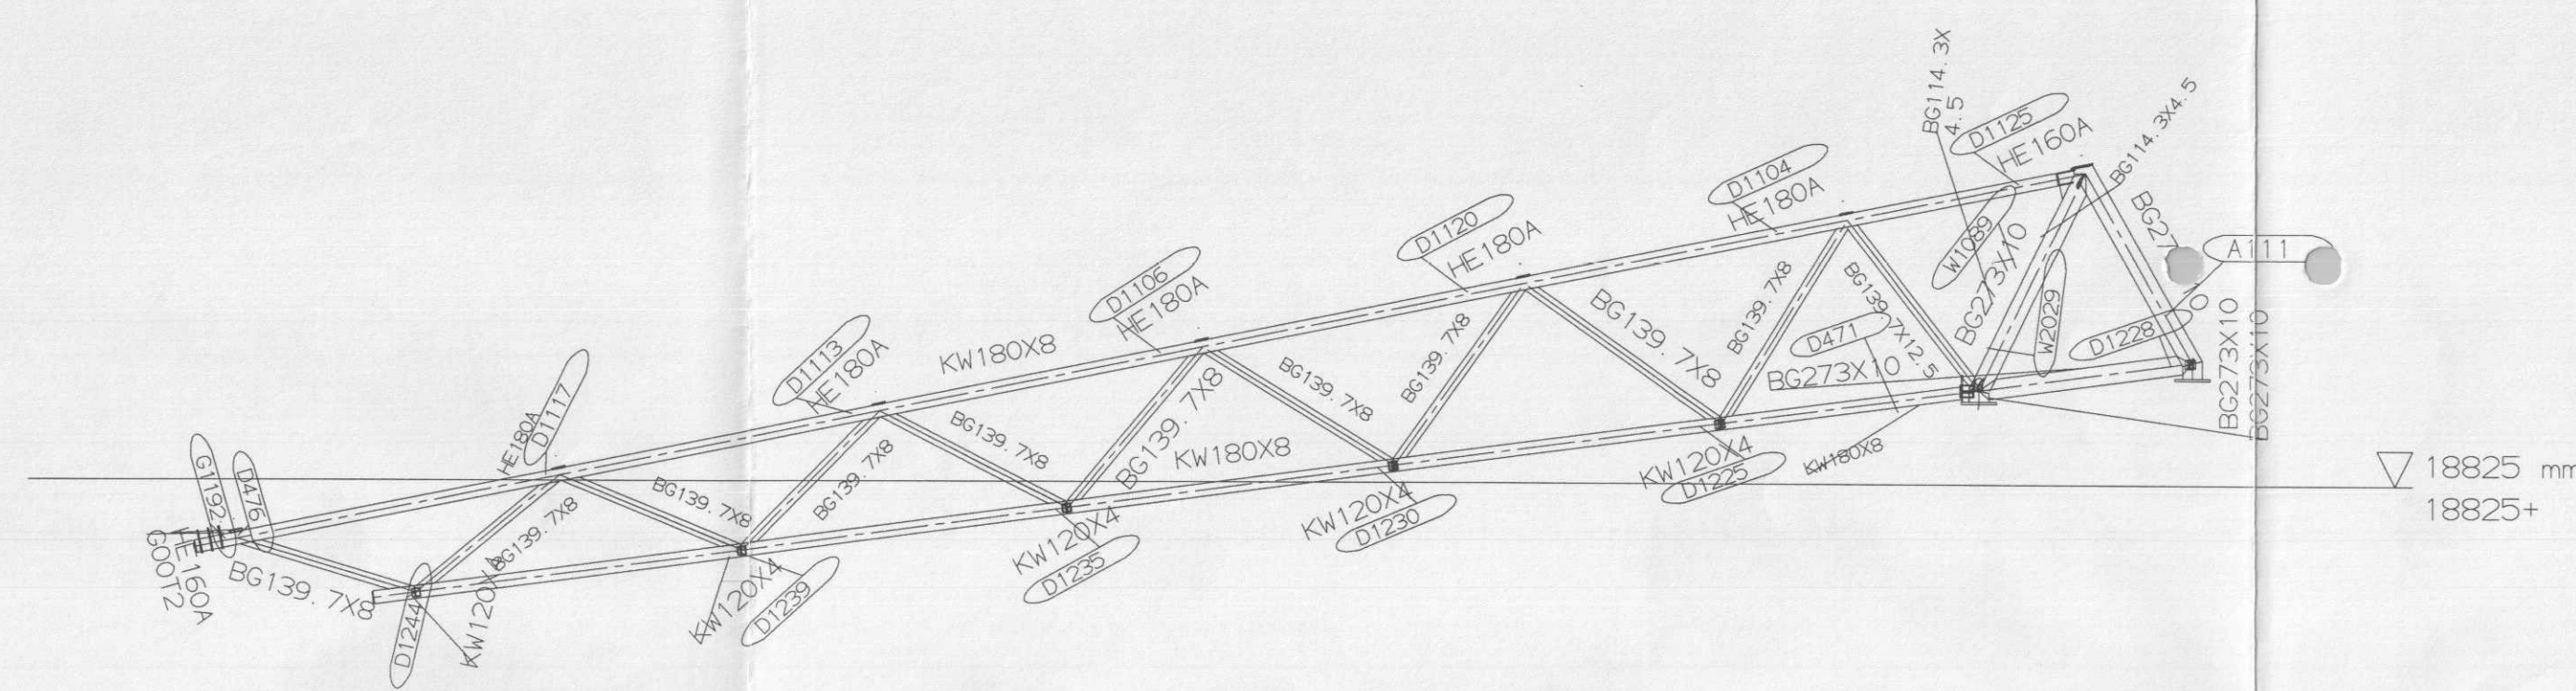


AS 42

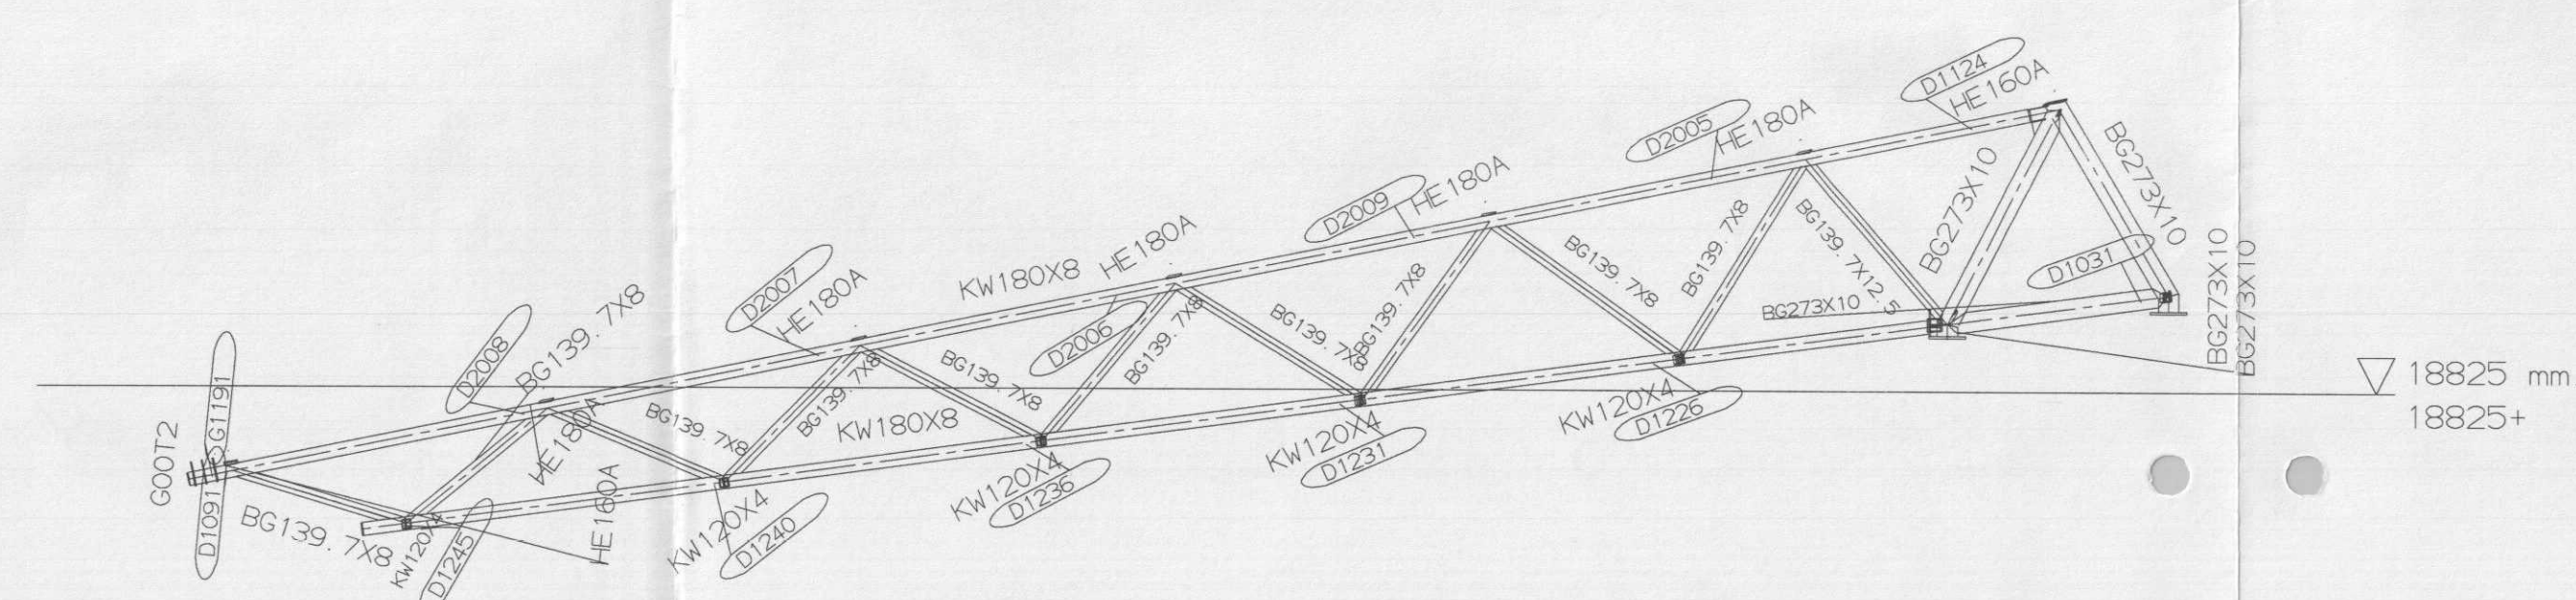

AS 43

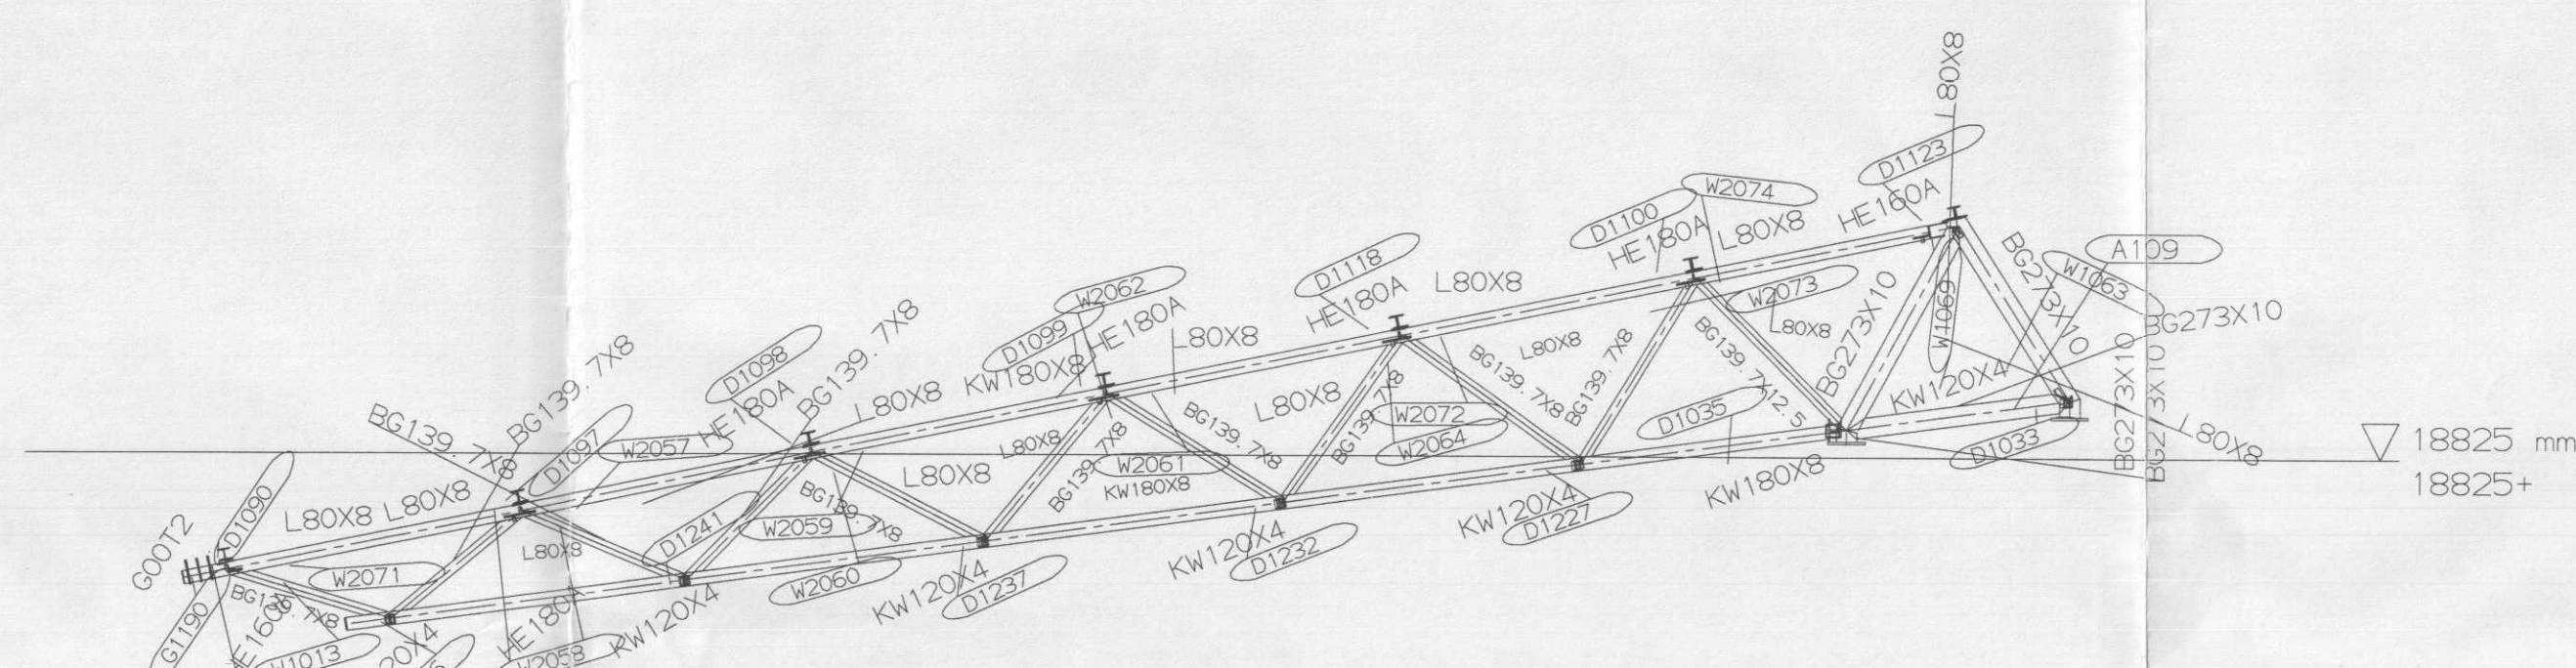

AS 44

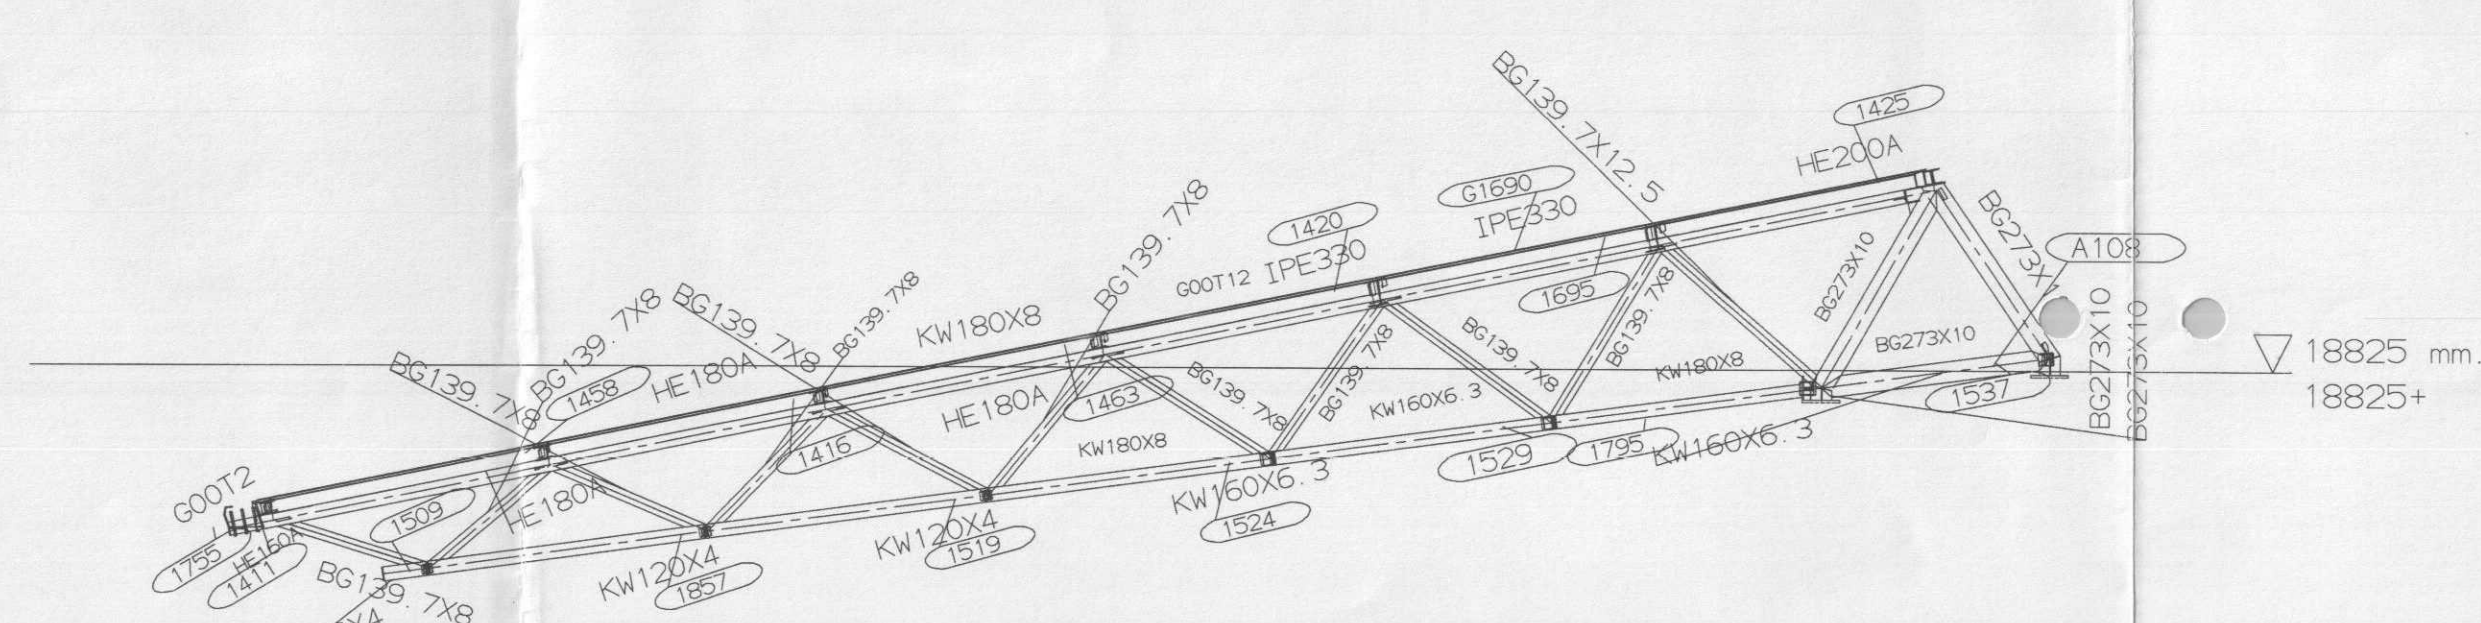

AS 45

DEFINITIEF

STRUCAD **hardstaal**

WERK	AZ Stadion Kap B
KLANT	Hardstaal
LOKATIE	Alkmaar

TEKENAAR	RdJ
DATUM	27/10/05
REVISIE	
WERKNR	-
TEK. NR	S119
AO	

Uitgevoerd door de heer
Bouwenmeester en medeontwerper
van Alkmaar
d.d. - 6 APR 2004
nr. Nummer:
20040229

INGENIEURSGROEP ROMKES BV
Industrieweg 7, 6521 MB St. Nicolaas
tel.: (0513) 43 22 28 / fax: (0513) 43 25 36
email: info@romkes.nl