




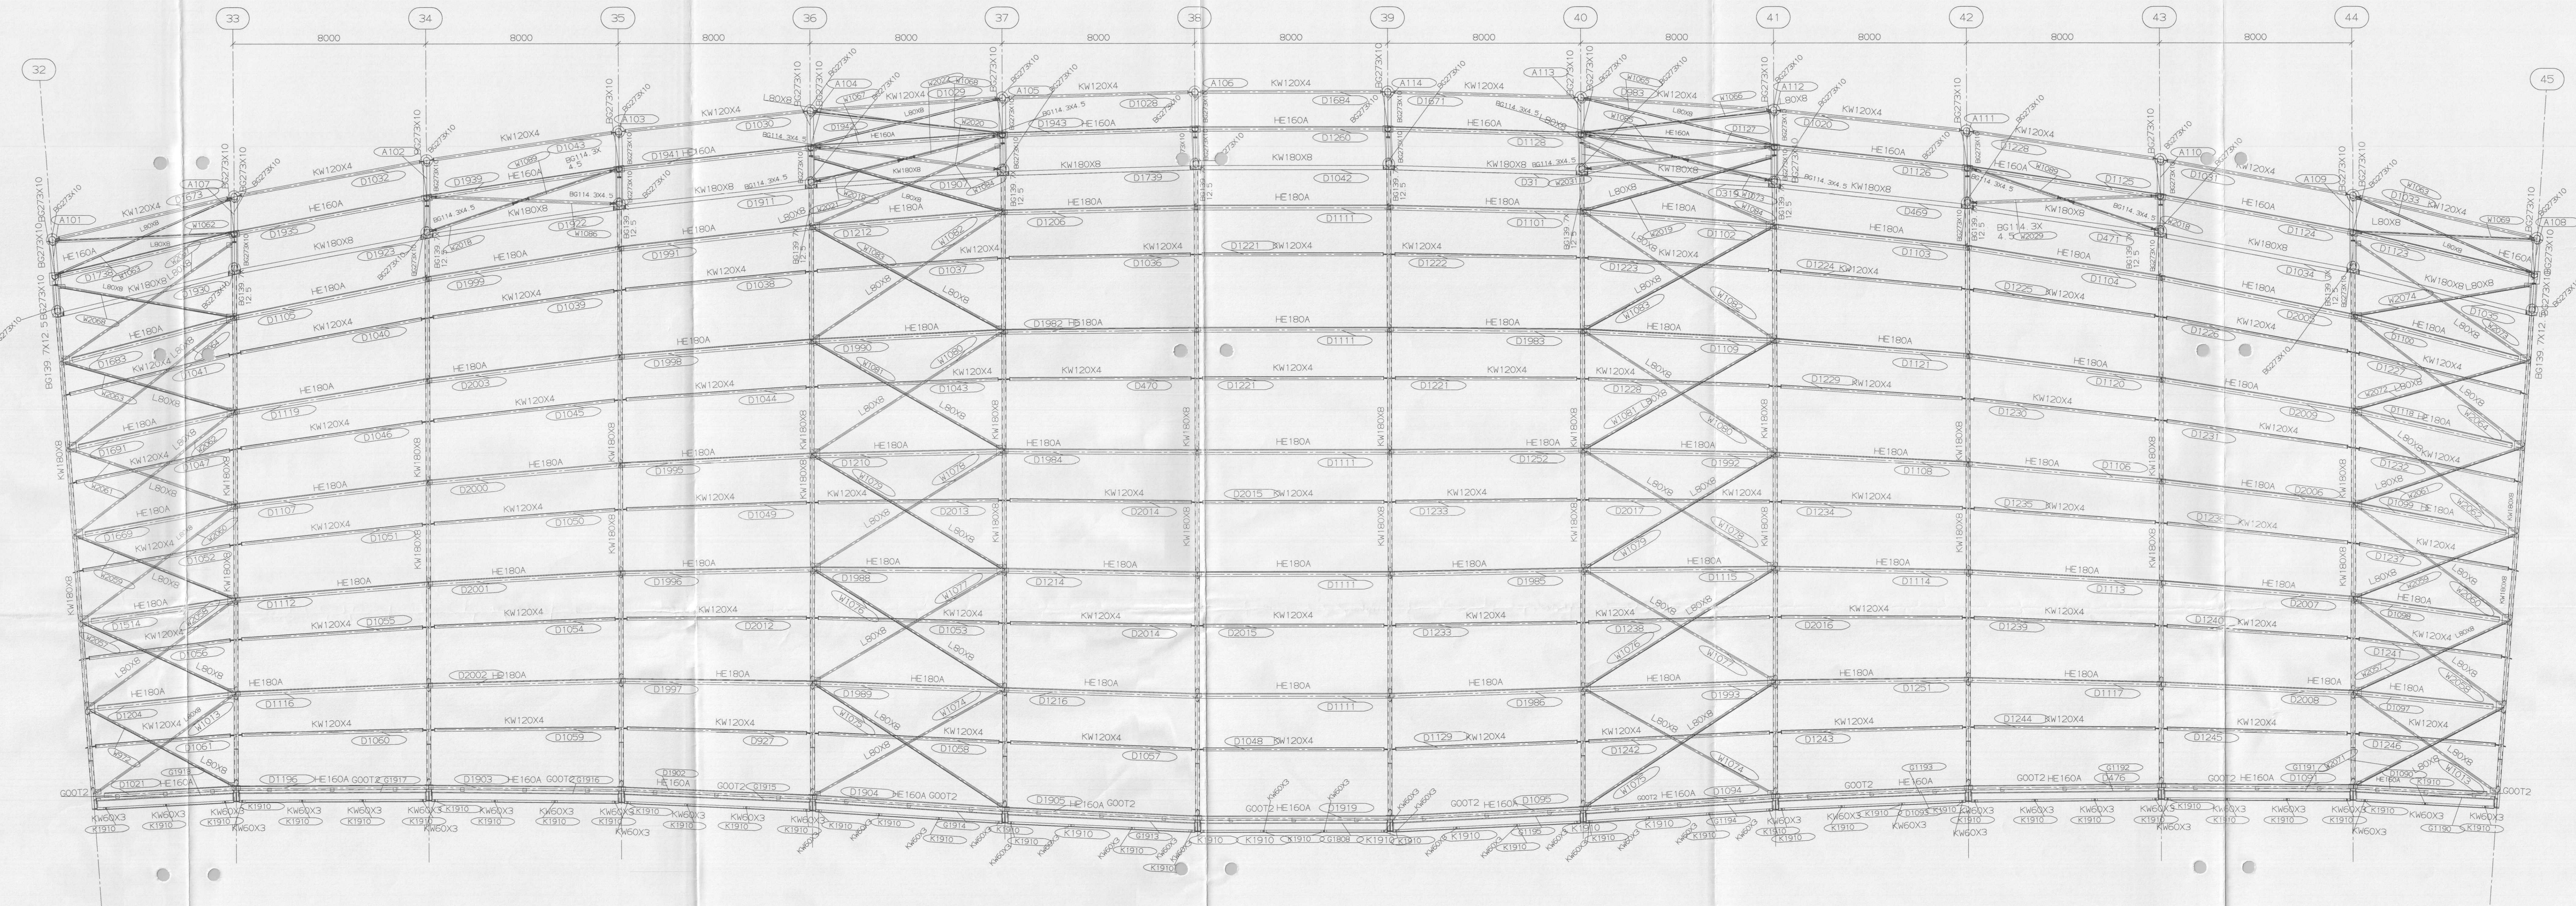


DAK AS 32-45

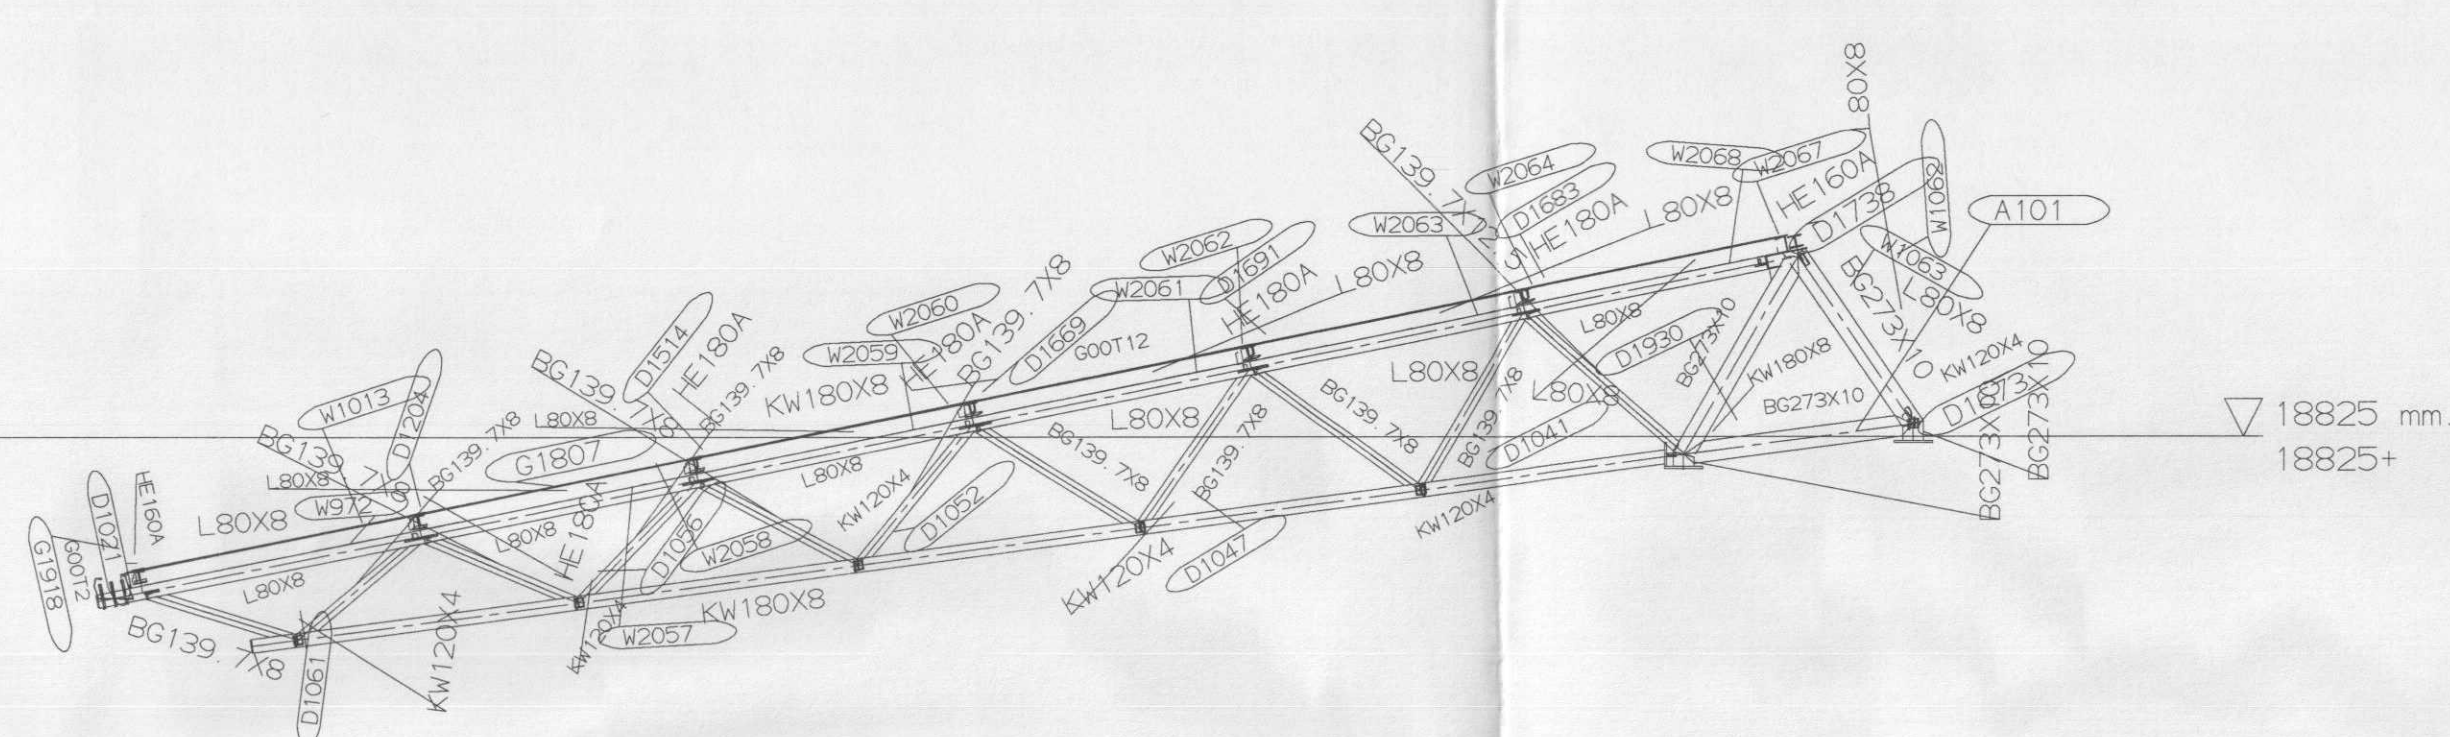


AS 32

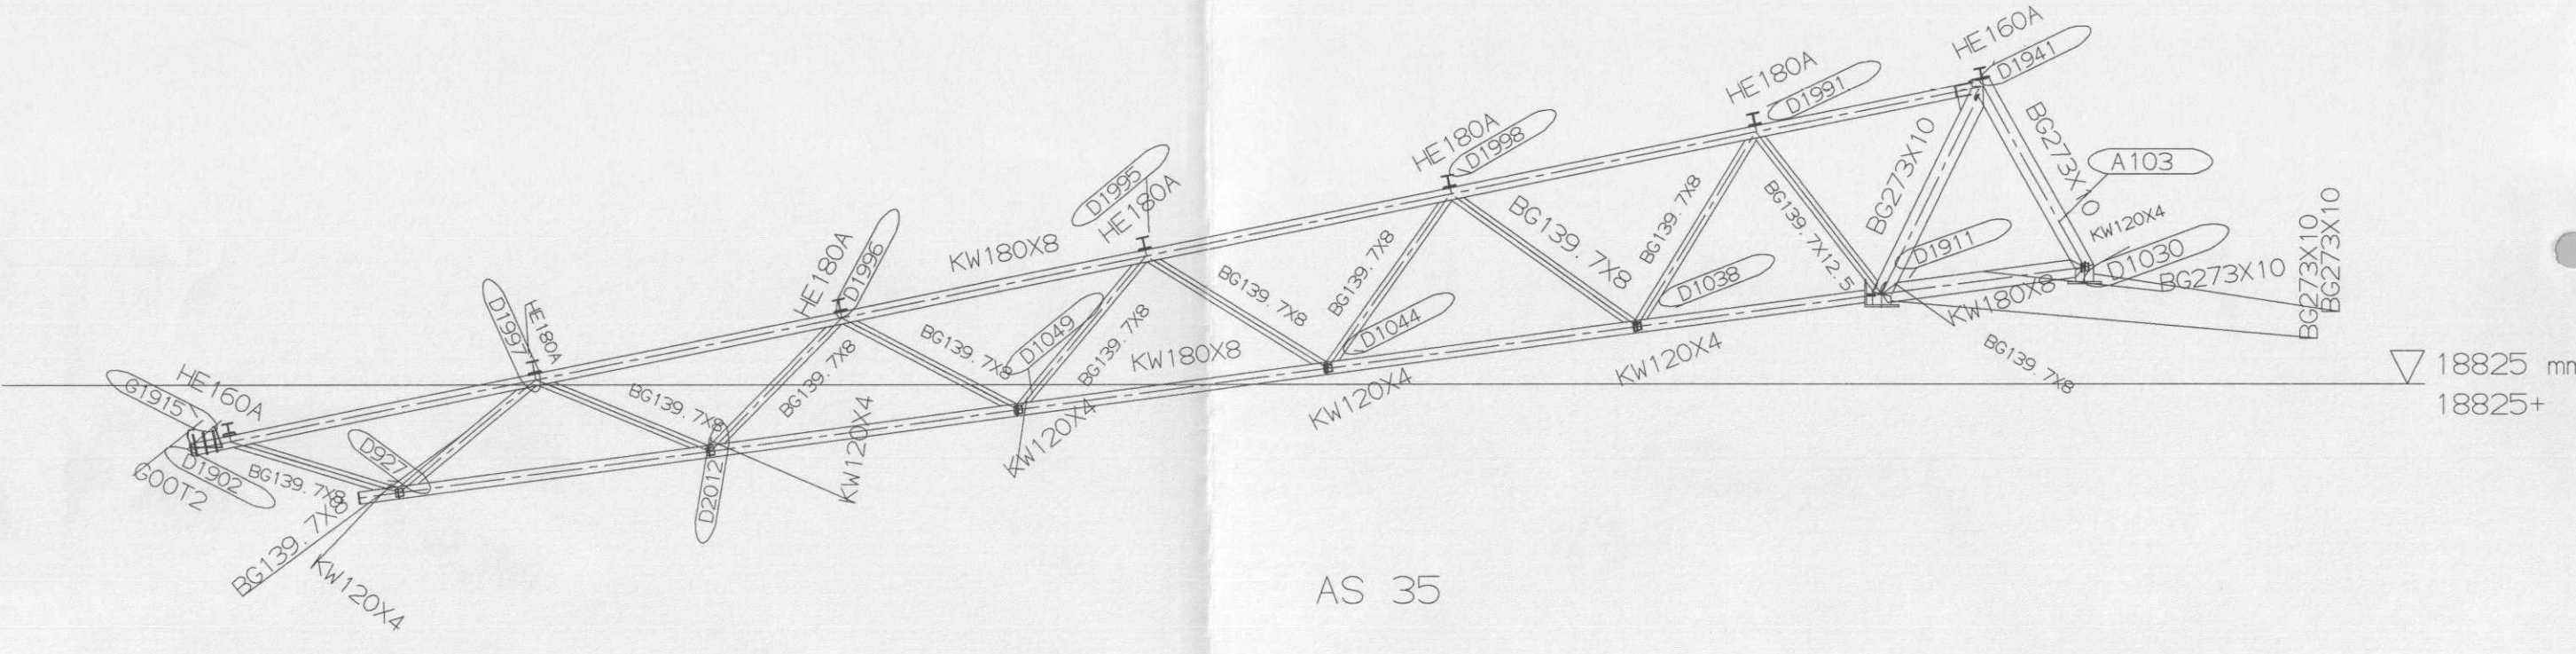


AS 35

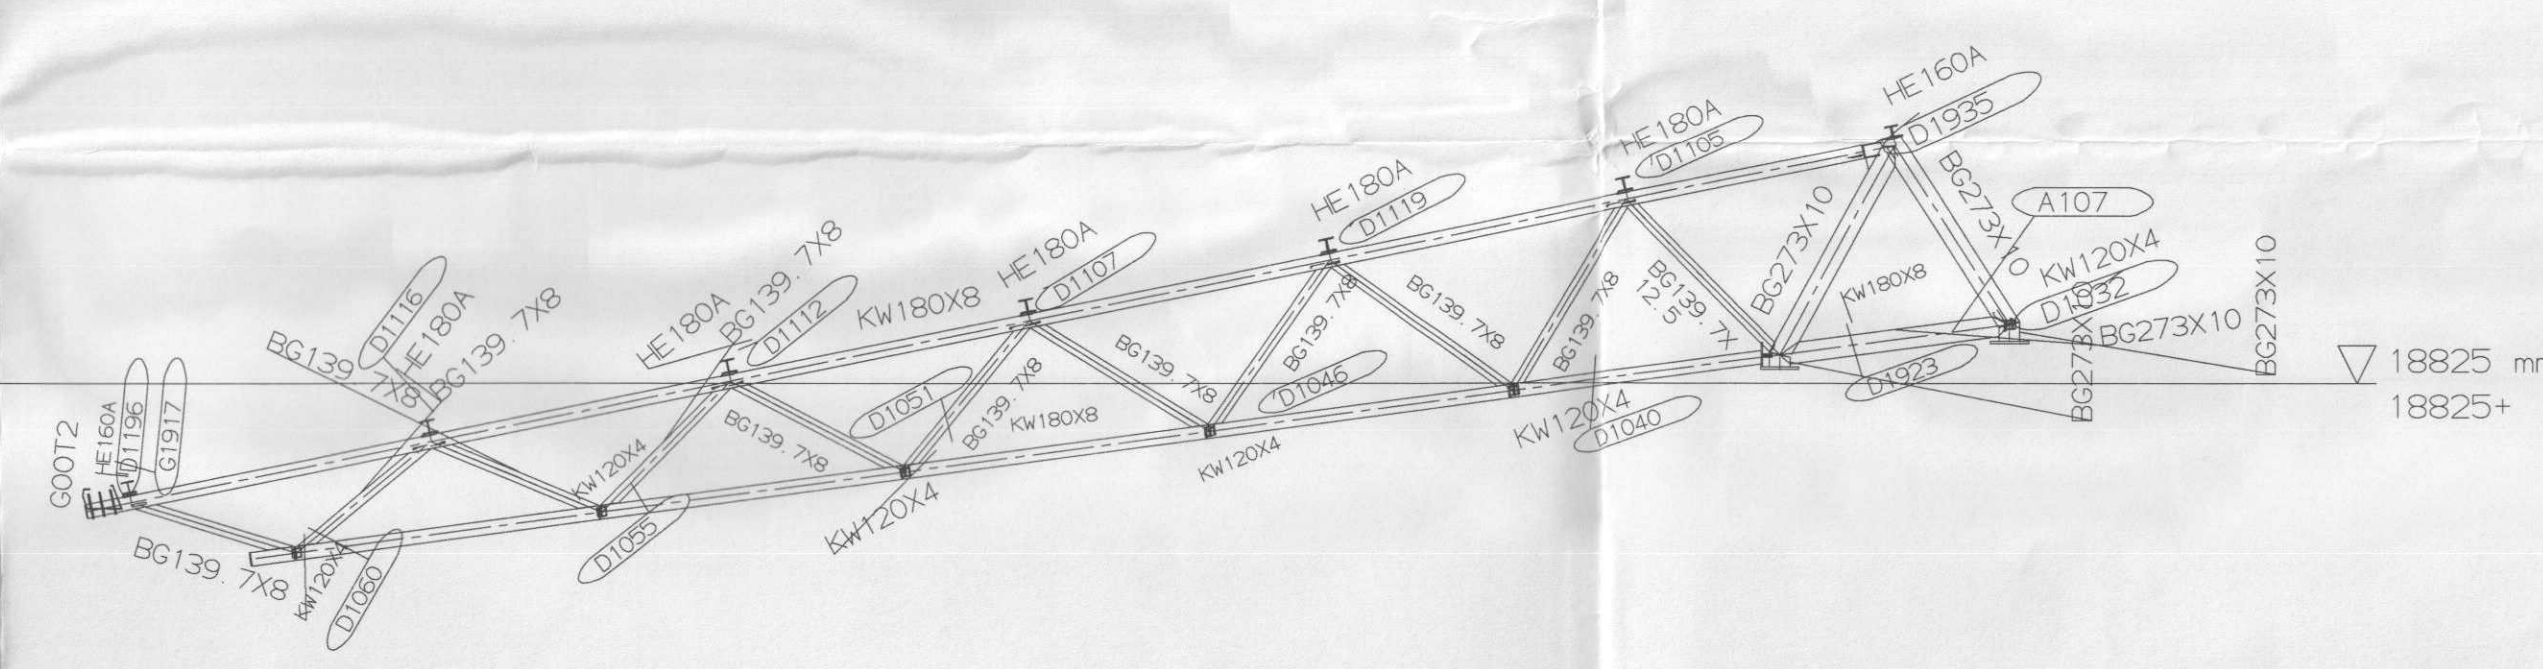


AS 33

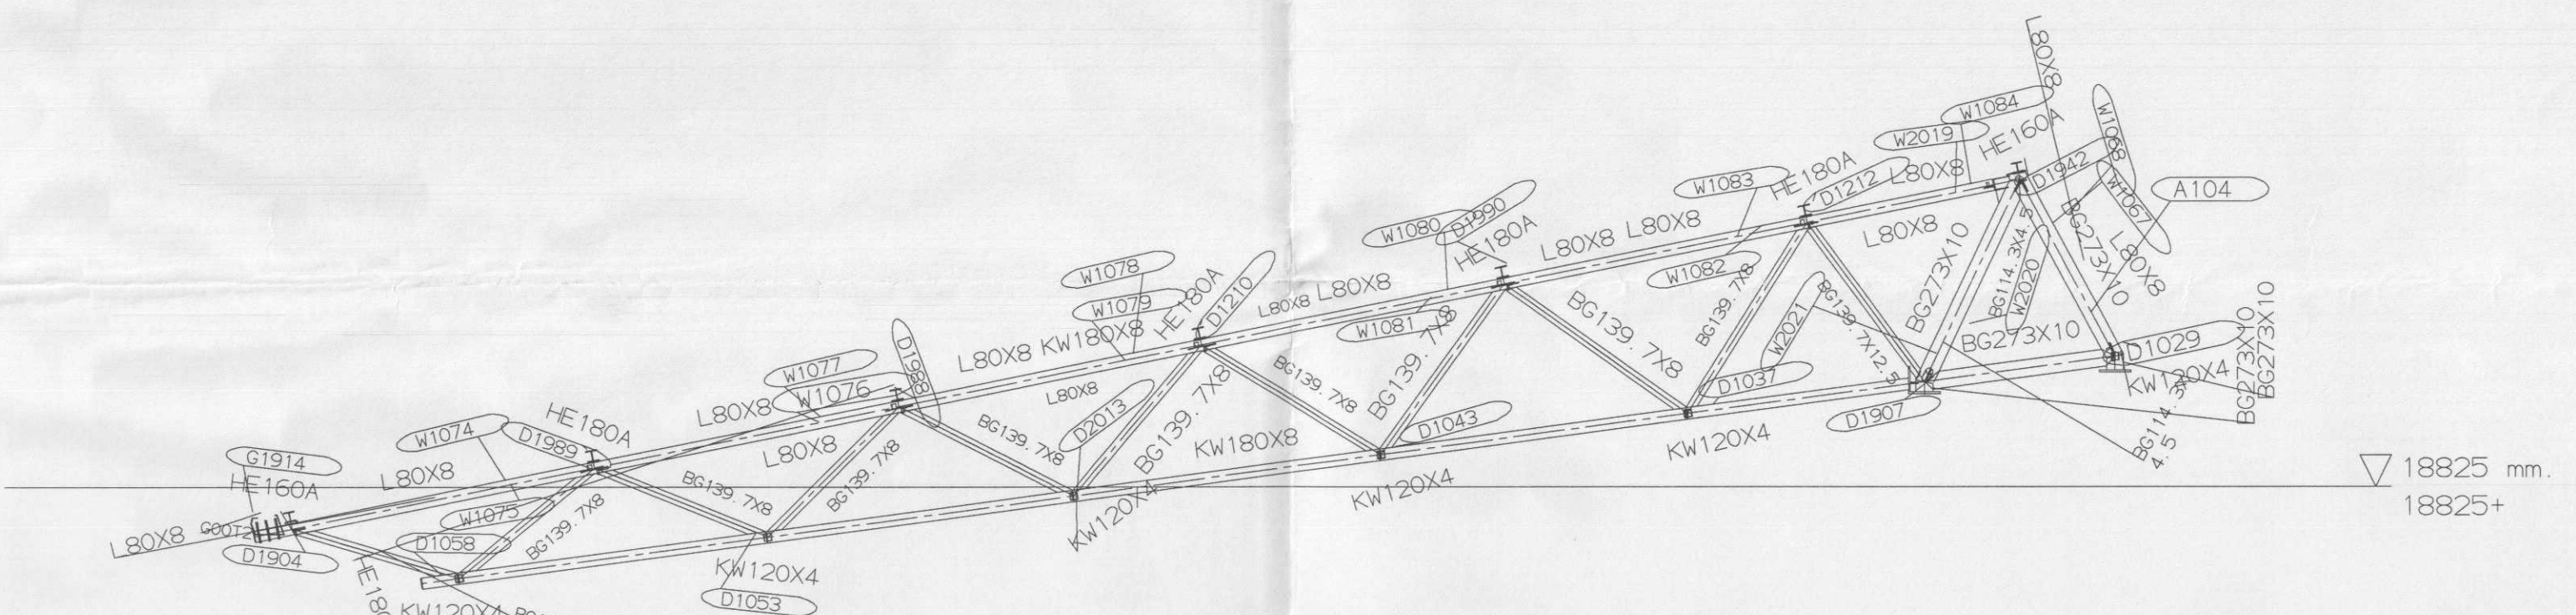

AS 36

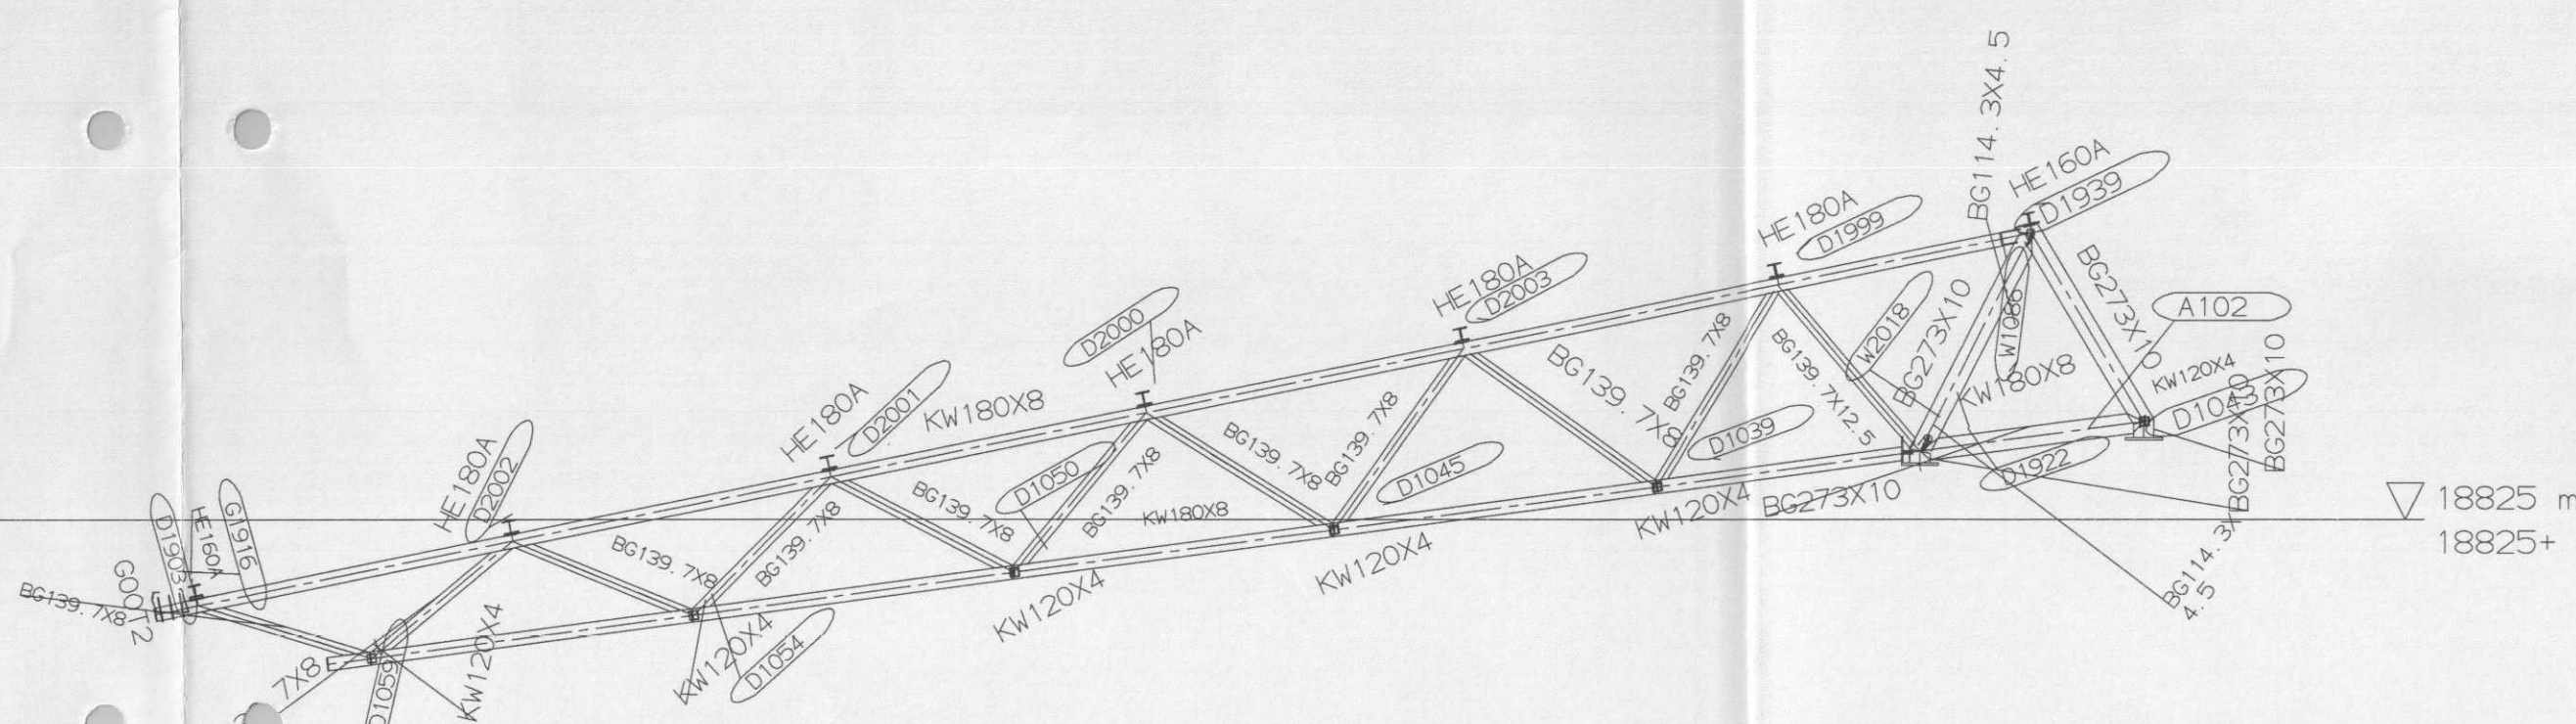

AS 34

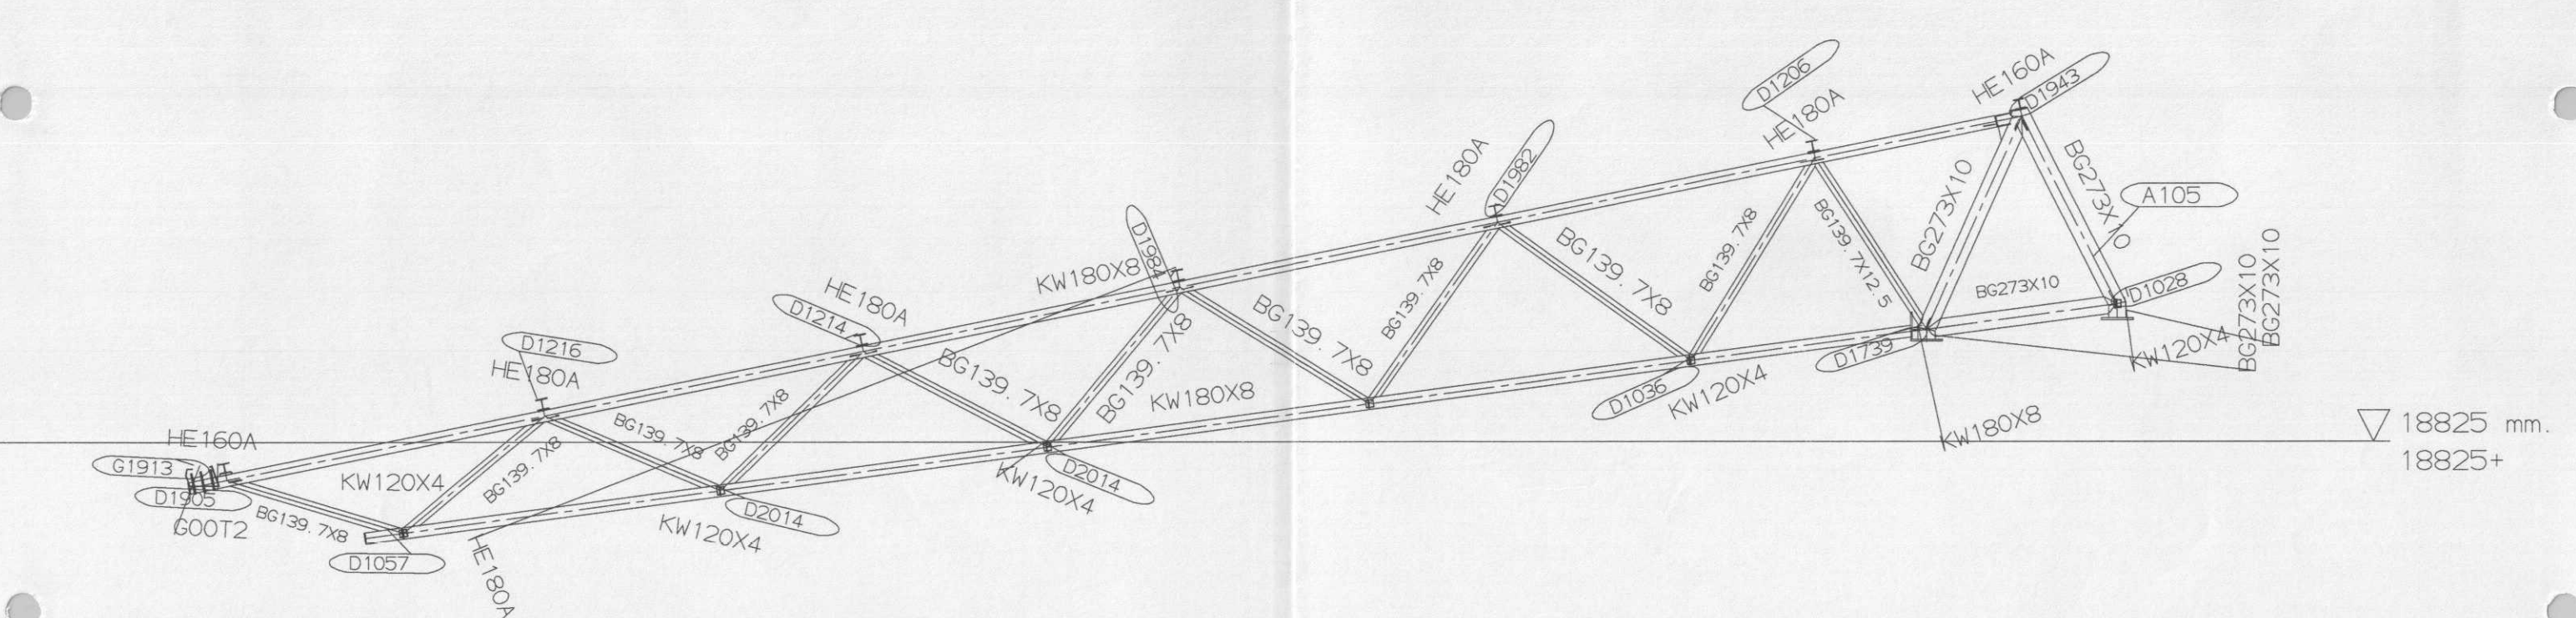

AS 37

da. - 6 APR 2004

Nummer:
20040229

DEFINITIEF

STRUCO hardstaal

INGENIEURSGROEP ROMKES BV		TEKENAAR	RdJ
Industrieweg 7, 8201 RB 't Hart, Noord-Brabant		DATUM	27/10/05
tel.: (031) 43 22 28 / fax: (031) 43 25 36		REVISIE	
e-mail: post@ingenieursgroepromkes.nl		WERKNR.	
WERK	AZ Stadion Kap B	TEK. NR.	S118
KLANT	Hardstaal		AO
LOKATIE	Alkmaar		

OPM: ♦ GATEN	♦ VERZONKEN GATEN	♦ TAPGATEN
• Alle lassen 0.6 x dunst te lassen materiaal t.o.v. (minimaal a=5) • Enkelzijdige lassen 1.2 x dunst te lassen materiaal t.o.v. (minimaal a=5)		