


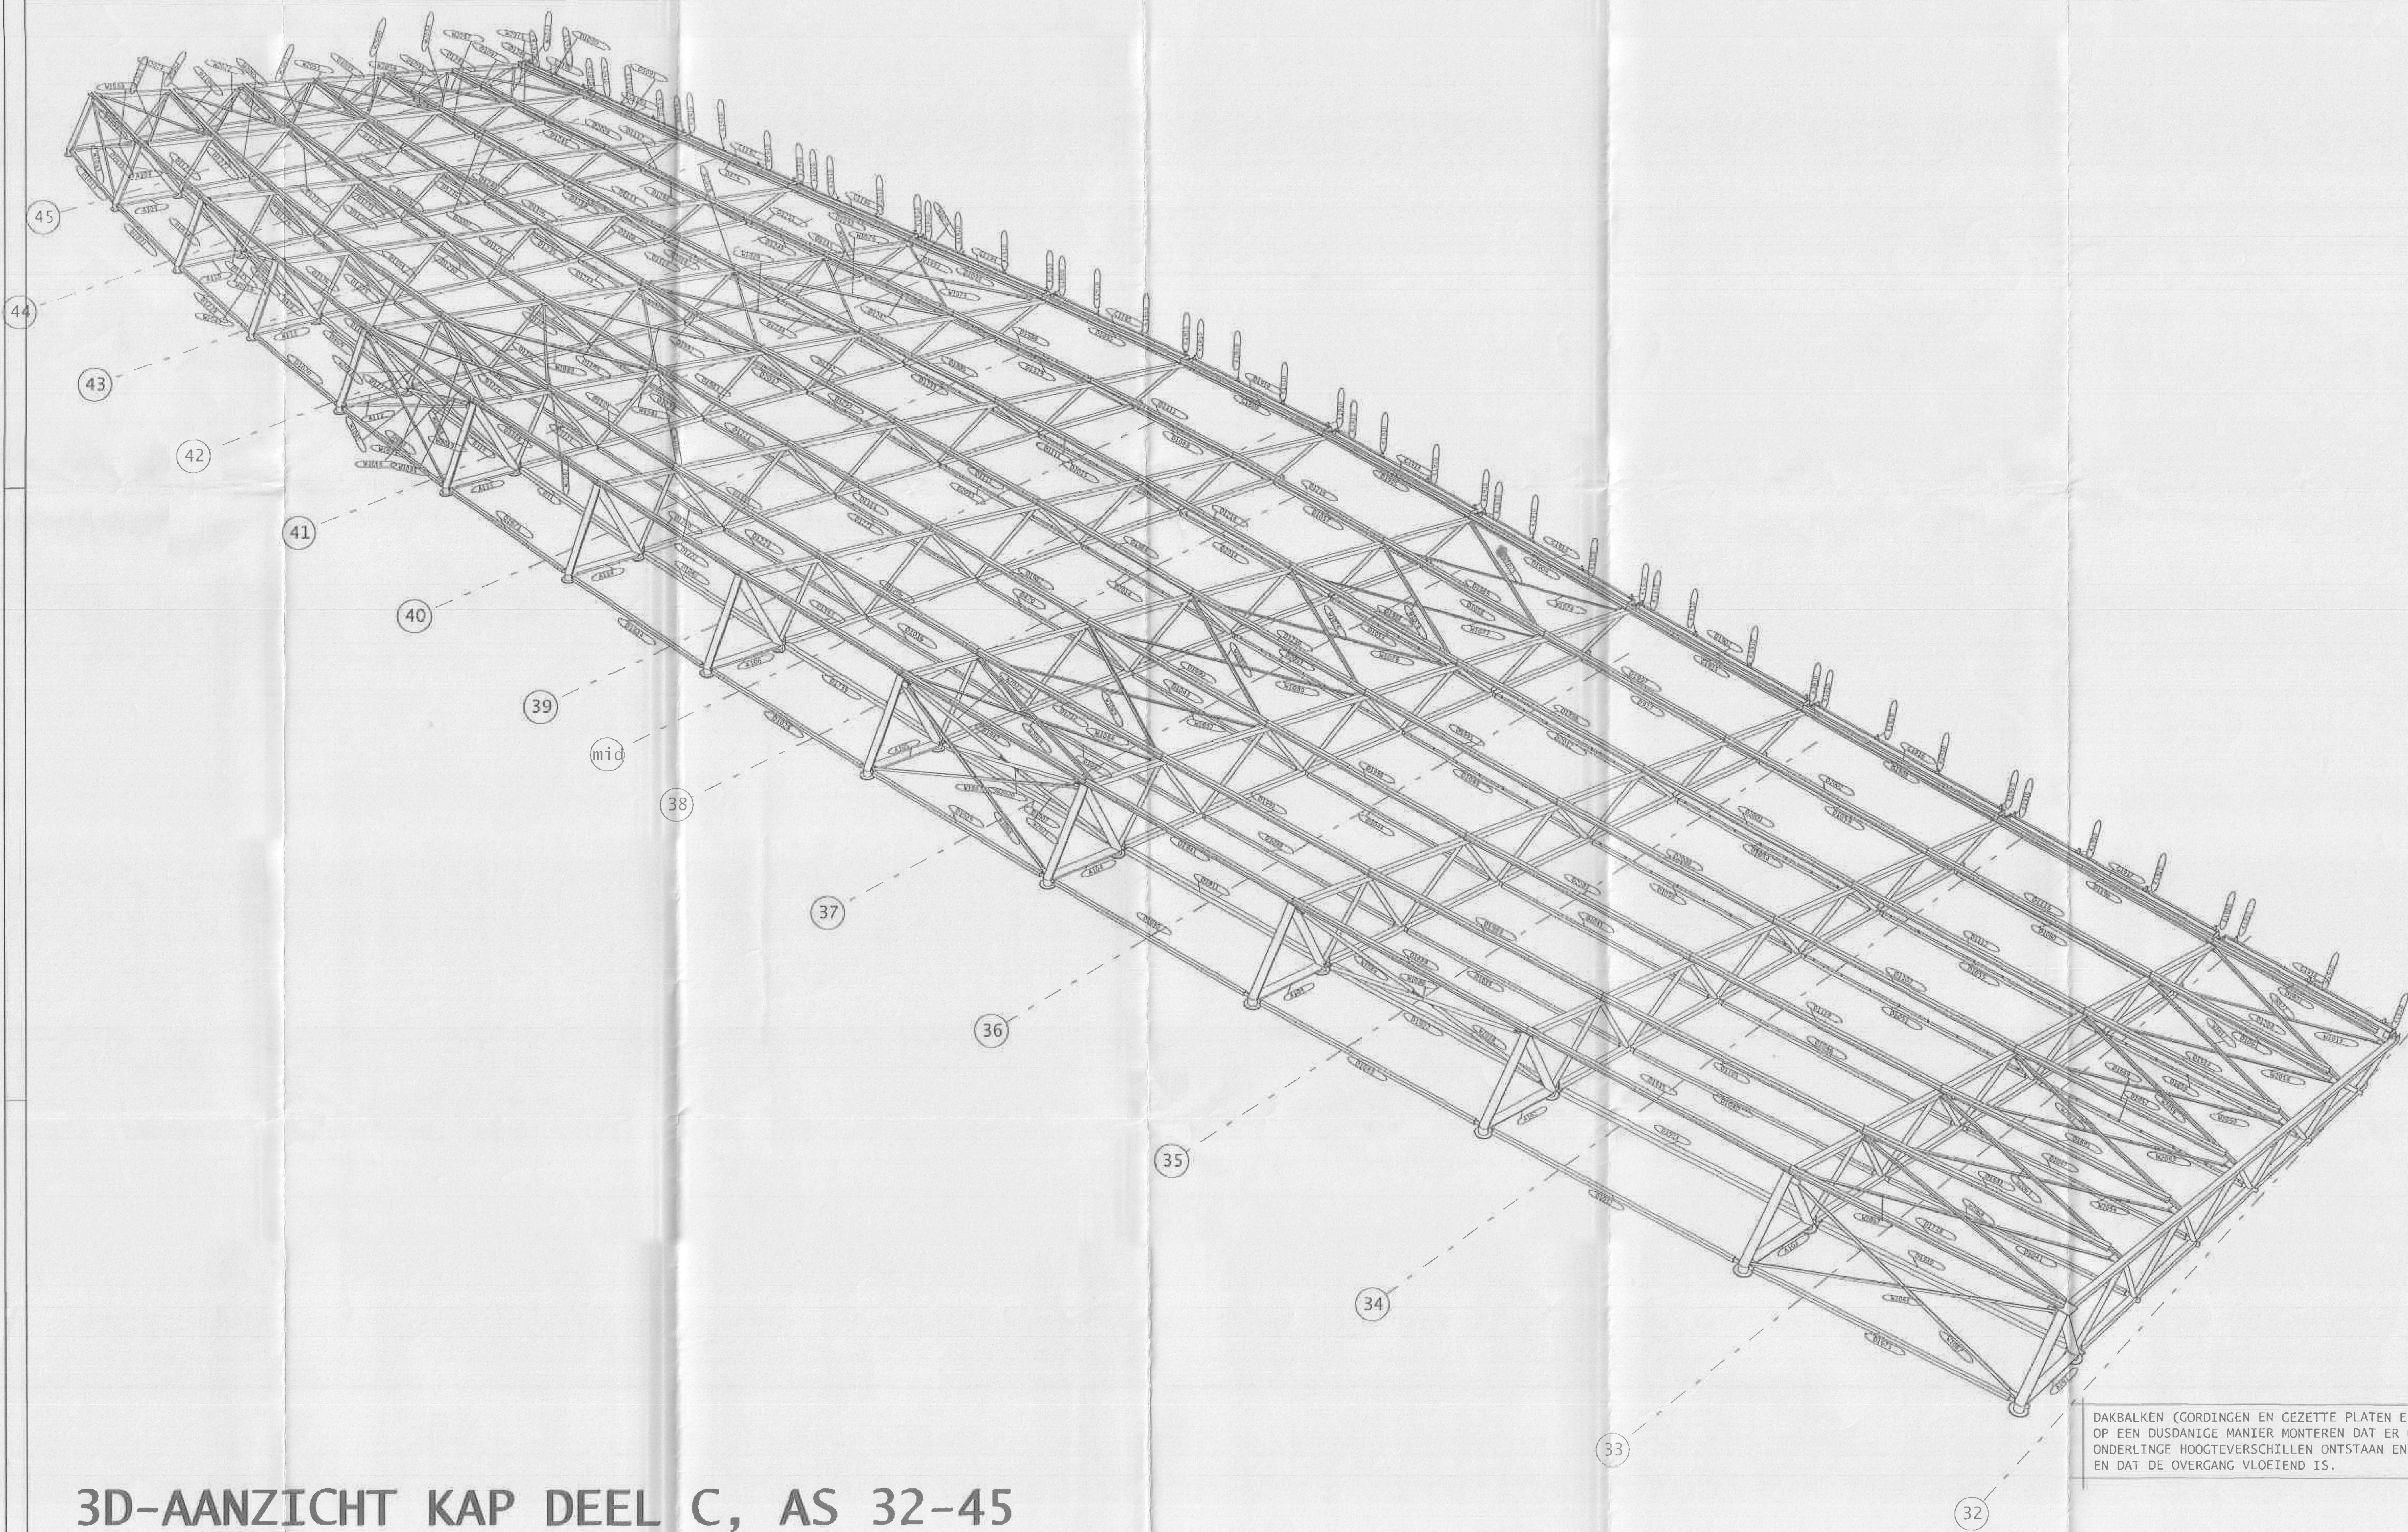

3D-AANZICHT KAP DEEL C, AS 32-45
AZ STADION te ALKMAAR

DAKBALKEN (GORDINGEN EN GEZETTE PLATEN ENZ.)
OP EEN DUSDANIGE MANIER MONTEREN DAT ER GEEN
ONDERLINGE HOOGTEVERSCHILLEN ONTSTAAN EN
EN DAT DE OVERGANG VLOEIEND IS.

DEFINITIEF

OPM: +CATEN	X-VERBODEN CATEN	+KAPAREN
STADION		

INGENIEURSGROEP RÖMKES BV		TEKENAAR		RdJ
Industrieweg 7, 5211 PB 't Hagelberg		DATUM		27/10/05
tel.: (0511) 43 22 25 / Fax: (0511) 43 25 26		REVISIE		
e-mail: romk@ingenieurgroepromkes.nl		WERKNR.		
WERK	AZ Stadion Kap B	TEK.NR.		S117
KLANT	Hardstaal			AO
LOKATIE	Alkmaar			