Draagstructuur : gietbouw
Gevelopbouw : niet van toepassing
Variant-detail : stalen gevelbekleding

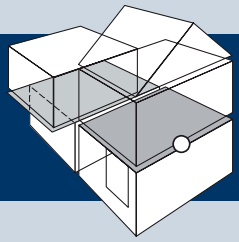

303.1.0.01

W

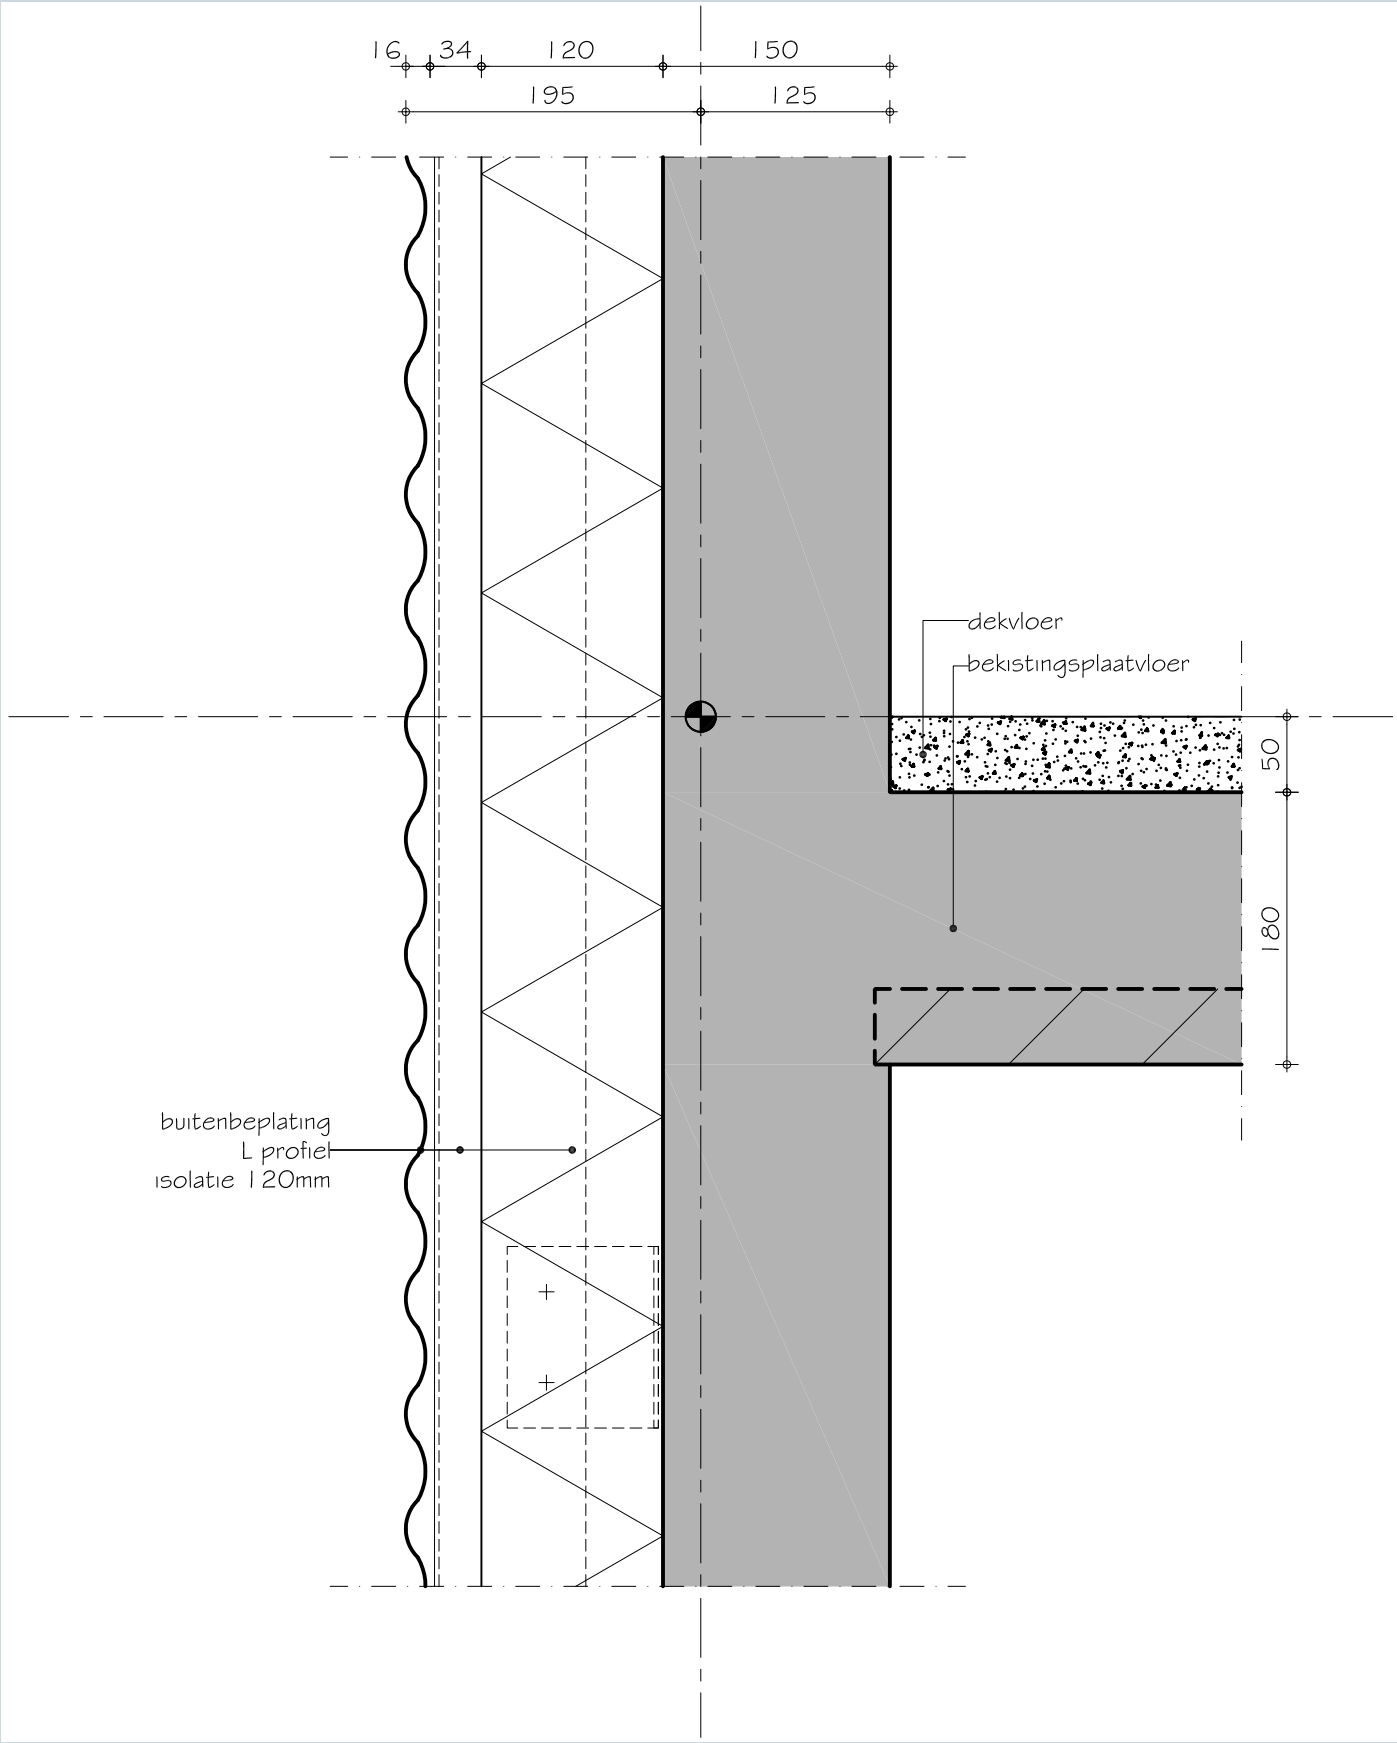

schaal 1:5 afhankelijk van uw printerinstellingen
Omschrijving begrippen: zie begrippenlijst